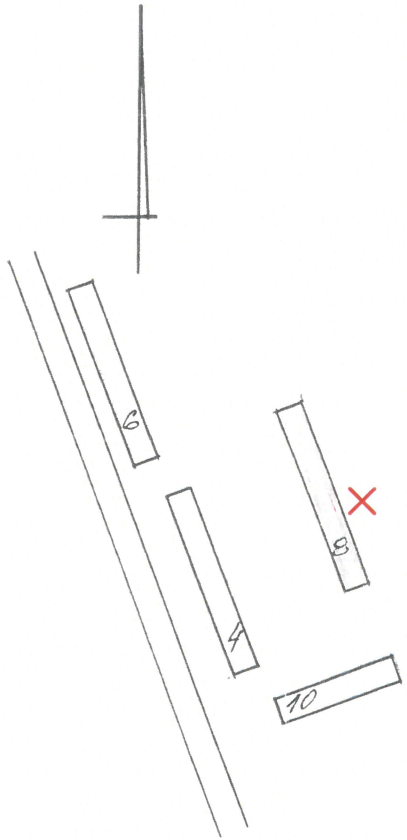


× Generatoriaus vieta

✓ Skydo vieta pastato patalpose

Radviliškio rajono
savivaldybės administracijos
Investicijų ir turto valdymo
skyriaus vedėjas
Gintaras Pilypas


LR. RVIPPS. ŠIAULIŲ TERITORINIS VALSTYBINIS
INVENTORIZAVIMO, PROJEKTAVIMO IR PASLAUGŲ
BIURAS

STELO g-vė, Nr. 8

Miestas	KV.	SKL.	Reidas	SUDARĖ
RADVILIŠKIS				VAIGAUSKIENĖ
M 1: 500				TIKRINO Tamolevičius J.

DAMYBINĖ GRUPĖ Nr. 4 1998 04 20 mėn.

RŪSYS

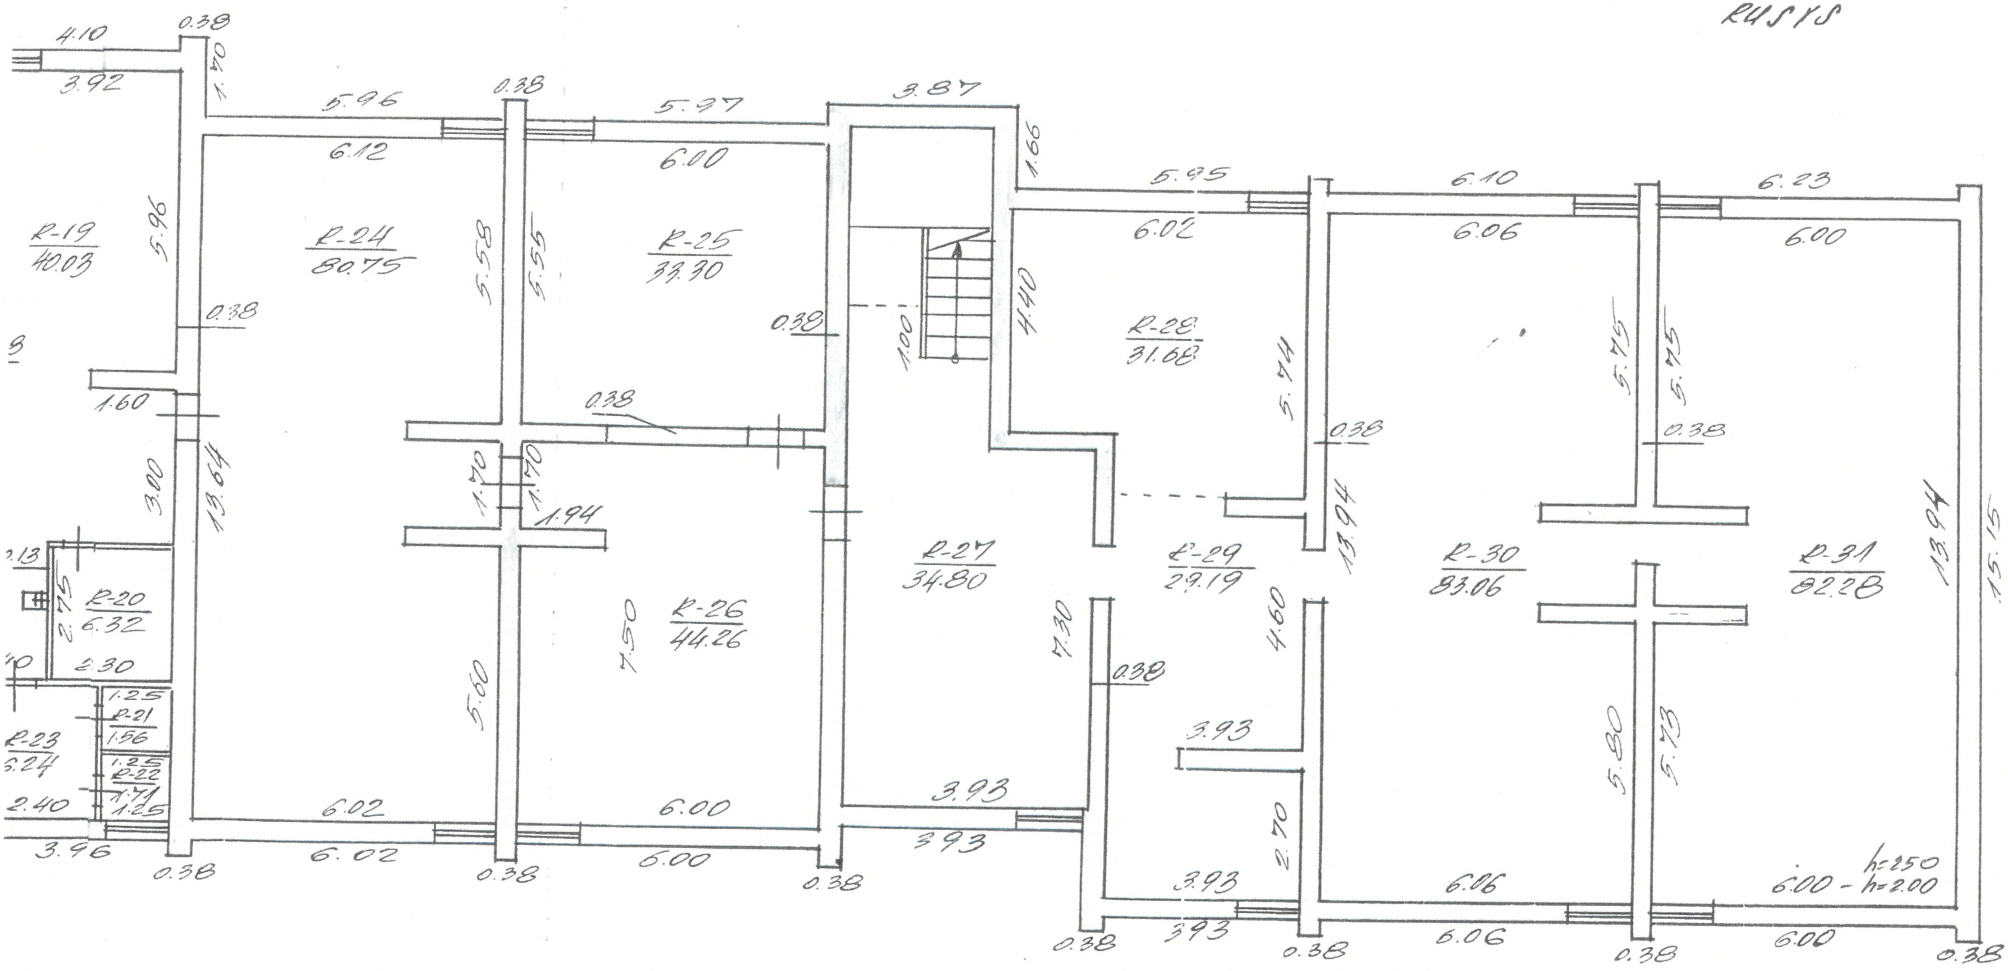


LR. RVIPPG. ŠIAULIŲ TERITORINIS VALSTYBINIS INVENTORIZAVIMO, PROJEKTAVIMO IR PASLAUGŲ BIURAS

STIKLO

Nr.

Mastas	KV.	SKL.	Faidas	SUDAR.
PADALINYS				TIKR.
1:100				

UŽSAKOVINĖ ORUTS Nr. 4 1994 04 mėn. 20 d.

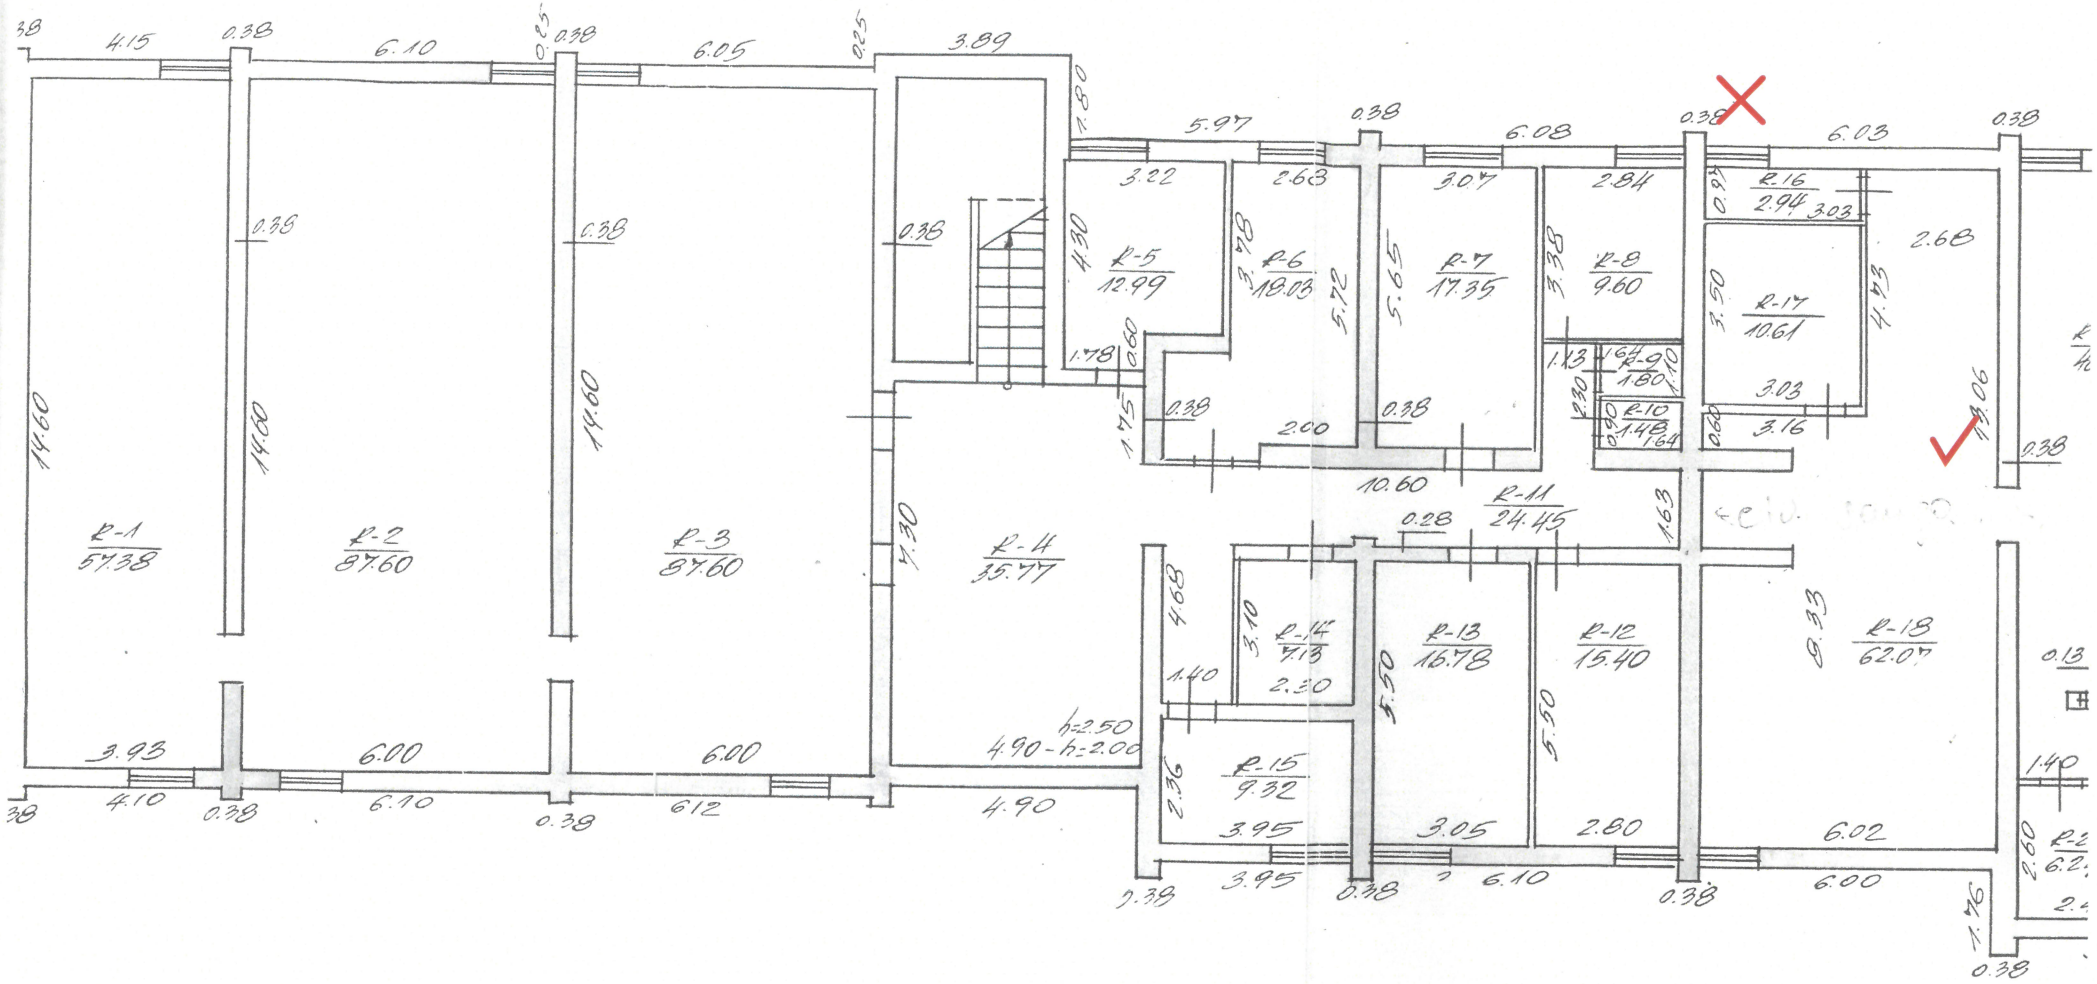
R-1
57.38
R-2
87.60
R-3
87.60
R-4
35.77
R-5
12.99
R-6
19.08
R-7
17.35
R-8
9.60
R-9
1.80
R-10
1.48
R-11
24.45
R-12
15.40
R-13
16.78
R-14
7.13
R-15
9.32
R-16
2.94
R-17
10.61
R-18
62.07
14.60
11.90
11.90
4.30
4.90
h=2.50
4.90-h=2.00
10.60
3.95
3.95
3.05
2.80
6.10
6.00
6.02
9.33
3.93
4.10
6.10
6.12
6.00
6.00
4.15
6.10
6.05
3.89
5.97
6.08
6.03
2.68
0.38