Projektuotojas:

UAB "Jandas"
Įmonės kodas: 304885427
Adresas: Griežlės g. 82-2,
Užliedžių km, 54303, Kauno raj.,
Lietuva

Telefono nr.: +370 678 78291
El. Pastas:info@jandas.lt

Statytojas	**Širvitų rajono savivaldybė**
Užsakovas	**Širvintų rajono savivaldybės admiistracija**
Statinio projekto Nr.	**S-353/2022**
Statinio adresas	**Upelio g. 20, Širvintos**
Statinio rūšis	**Kiti inžineriniai statiniai**
Naudojimo paskirtis	**Kitos paskirties inžineriniai statiniai**
Statinio pavadinimas (tipas)	**Aikštelė**
Statybos rūšis	**Nauja statyba**
Statinio kategorija	**Nesudėtingas statinys, II grupė**
Statinio projekto etapas	**Supaprastintas Statybos projektas**
Bylos laida	**0**

Kitos paskirties inžinerinio statinio - automobilių stovėjimo aikštelės, prie daugiaučio pastato, adresu Upelio g. 20, Širvintų m. sav., statybos projektas

ELEKTROTECHNINĖ DALIS

S-353/2022-01-SSP-E

Pareigos	Parašas	Vardas ir pavardė	Kvalifikaciją patvirtinančio dokumento Nr., išdavimo data
Direktorius		Marius Račkauskas	-----
Projekto vadovas		Tadas Jančiauskas	34707
Projekto dalies vadovas		Tomas Martinaitis	33678

Kaunas 2025

BYLOS SUDĖTIES ŽINIARAŠTIS

Eil. Nr.	Bylos žymuo	Laida	Statinio projekto dalies pavadinimas	Pastabos
1.	E	0	ELEKTROTECHNINĖ DALIS	

TEKSTINIŲ DOKUMENTŲ ŽINIARAŠTIS

Dokumento žymuo	Lapų sk.	Dokumento pavadinimas	Pastabos
S-353/2022-01-SSP-E-BŽ	1	Bylos sudėties žiniaraštis	
S-353/2022-01-SSP-E-BR	1	Techniniai rodikliai	
S-353/2022-01-SSP-E-AR	3	Aiškinamasis raštas	
S-353/2022-01-SSP-E-TS	8	Techninės specifikacijos	
S-353/2022-01-SSP-E-SZ	2	Suvestinis sąnaudų kiekių žiniaraštis	

BRĖŽINIŲ ŽINIARAŠTIS

Brėžinio žymuo	Lapo Nr.	Brėžinio pavadinimas	Pastabos
S-353/2022-01-SSP-E.B-01	1	PROJ. APŠVIETIMO TINKLAI M1:500	
S-353/2022-01-SSP-E.B-02	1	APŠVIETIMO TINKLO PRINCIPINĖ SCHEMA	

0	2023-01				
Laida	Išleidimo data	Laidos statusas. Keitimo priežastis			
Projektuotojas		Kvalifikaciją patvirtinančio dokumento Nr.	Pareigos	Vardas, pavardė	Parašas
		33678	SPDV	Tomas Martinaitis	

TECHNNIAI RODIKLIAI

Pavadinimas	Mato vienetas	Kiekis	Pastabos
II. INŽINERINIAI TINKLAI			
1. 0,4 kV elektros tinklai			
1.1. elektros tinklų ilgis*	m	220	
1.2. elektros tinklų laidininkų skaičius ir skerspjūvis	vnt.; mm^2	4x16	

* Žvaigždute pažymėti rodikliai apskaičiuojami vadovaujantis Nekilnojamojo turto kadastrinių matavimų ir kadastro duomenų surinkimo taisyklėmis, kurias tvirtina Lietuvos Respublikos žemės ūkio ministras. Baigus statybą ir atlikus kadastrinius matavimus šie rodikliai gali turėti neesminių nukrypimų.

0	2023-01				
Laida	Išleidimo data	Laidos statusas. Keitimo priežastis			
Projektuotojas		Kvalifikaciją patvirtinančio dokumento Nr.	Pareigos	Vardas, pavardė	Parašas
		33678	SPDV	Tomas Martinaitis	

AIŠKINAMASIS RAŠTAS

Elektrotechninės dalies projektas paruoštas remiantis:

- Saugos eksploatuojant elektros įrenginius taisyklės, (Įsigaliojimo data: 2010-04-08, galiojanti suvestinė redakcija nuo 2024-05-25).
- Elektros įrenginių bandymų normų ir apimčių aprašas, (Įsigaliojimo data: 2016-11-15, galiojanti suvestinė redakcija nuo 2023-07-01).
- Elektros tinklų apsaugos taisyklės, (Įsigaliojimo data: 2010-04-08, galiojanti suvestinė redakcija nuo 2022-07-23).
- Bendrosios gaisrinės saugos taisyklės, (Įsigaliojimo data: 2005-03-01, galiojanti suvestinė redakcija nuo 2025-11-01).
- Elektrinių ir elektros tinklų eksploatavimo taisyklės, (Įsigaliojimo data: 2013-01-01, galiojanti suvestinė redakcija nuo 2025-01-01).
- Elektros įrenginių relinės apsaugos ir automatikos įrengimo taisyklės, (Įsigaliojimo data: 2011-06-03, galiojanti suvestinė redakcija nuo 2022-05-14).
- Apšvietimo elektros įrenginių įrengimo taisyklės, (Įsigaliojimo data: 2011-02-11)
- Skirstyklų ir pastočių elektros įrenginių įrengimo taisyklės, (Įsigaliojimo data: 2012-05-01, galiojanti suvestinė redakcija nuo 2025-05-29).
- Elektros linijų ir instaliacijos įrengimo taisyklės, (Įsigaliojimo data: 2012-05-01, galiojanti suvestinė redakcija nuo 2025-05-29).
- Elektros įrenginių įrengimo bendrosios taisyklės, (Įsigaliojimo data: 2012-05-01, galiojanti suvestinė redakcija nuo 2025-09-26).
- Geodezijos ir kartografijos techninis reglamentas GKTR1.01:2023, (Įsigaliojimo data: 2023-08-30)
- Specialiųjų žemės naudojimo sąlygų įstatymas, (Įsigaliojimo data: 2020-01-01, galiojanti suvestinė redakcija nuo 2025-07-03 – 2025-12-31).
- STR 1.04.04:2017 „Statinio projektavimas, projekto ekspertizė“, (Įsigaliojimo data: 2017-01-01, galiojanti suvestinė redakcija nuo 2024-11-01).
- STR 1.06.01:2016 „Statybos darbai. Statinio statybos priežiūra“. (Įsigaliojimo data: 2017-01-01, galiojanti suvestinė redakcija nuo 2025-05-01).

PRIJUNGIMAS PRIE ELEKTROS TIEKIMO SISTEMOS

Projektuojamas proj. gatvių apšvietimo atramų maitinimas nuo esamo apšvietimo tinklo (esamų apšvietimo atramų).

Elektromobilių stotelių įrengimas bus vykdomas atskiru projektu.

LAUKO APŠVIETIMO TINKLAI

Projektuojamos naujos apšvietimo atramos su pamatais bei LED šviestuvais. Apšvietimo atramos prijungiamos nuo esamos apšvietimo atramos (Nr.5) žr. brėž. Nr. E.B-01.

Proj. apšvietimo atramos (h-8,0m.) su pamatu (VGAP-3 tipo), gembe (H-1,0m., L-1,0m.) bei LED šviestuvu 35W (6 kompl.).

MONTAVIMO DARBAI

1.1 **Darbų vykdymas.**

Visi montavimo darbų etapai, sprendžiamas darbo metu, suderinus su atsakingomis organizacijomis.

1.1.1 **Gatvių apšvietimo valdymas.**

Gatvių apšvietimo valdymas nekeičiamas.

1.1.2 **Pamatai atramoms.**

Ne mažesniu kaip 0,6 m atstumu nuo gatvės bordiūro turės būti įrengti pamatai metalinėms apšvietimo atramoms įrengti. Pamatams įrengti duobes kasti siūloma mechanizuotai, arba gręžiant. Pamatai įrengiami pagal technologiją.

1.1.3 **Atramos.**

Ant įrengtų pamatų sumontuojamos metalinės apšvietimo atramos. Atramos turi būti antikoroziniais dažais cinkuotam metalui padengtos nuo apatinės dalies iki ne mažiau kaip 1 m. nuo žemės paviršiaus. Atramos prie pamatų tvirtinamos, priklausomai nuo atramos ir pamato tipų, pagal gamintojo technologiją.

Projektuojamos atramos yra 8,0 m aukščio (virš žemės paviršiaus).

Ant atramų projektuojamos metalinės gembės.

Ant atramų įrengiamos 1,0 m. ilgio ir 1,0 m. aukščio gembės su 5° kampu.

Gembės turi būti padengtos antikorizine danga ir „užmaunamos“ ant metalinės atramos stiebo.

Atramos turi būti karštai cinkuotos su įleidžiamomis durelėmis (be tarpinių), su gnybtų komplektu JOR-99969 arba analogas ir 6A automatinis jungiklis, kurių izoliacinė korpuso dalis pagaminta iš smūgiams atsparios ir degimo nepalaikančios termoplastinės medžiagos polipropileno, su užmaunama gembe.

1.1.4 **0,4 kV kabelių linijos**

Tarp proj. atramų Nr.1 - Nr.6 proj. 0,4 kV apšvietimo tinklas (Al 4x16mm2 kabelis, L-220m.)

1.1.5 **Šviestuvai.**

Šviestuvai montuojami atramose tvirtinant juos viršūnėje, ant metalinių karštai cinkuotų gembių. Šviestuvai skirti įrengti lauke.

Gatvių šviestuvai (LED35W) tvirtinami gembių.

1.2 **Įžeminimas.**

Projektuojamos gatvių apšvietimo linijos atramos bei pėsčiųjų apšvietimo atramos turi būti įžemintos. Varža neturi viršyti 30 omų. Prieš pradedant eksploatuoti apšvietimo įrenginius, turi būti atlikti esamų ižemiklių varžos matavimai.

Atramoms įžeminti naudojami vertikalūs cinkuoti įžeminimo elektrodai iš ne mažesnio kaip Ø14,2mm variuotų įžeminimo strypų. Montuojant įžemiklio sekcijas reikia matuoti įžemiklio varžą. Įžemiklis įgilinamas iki tol, kol bus pasiekta reikiama varža.

Tranšėjose pakloti įžeminimo laidininkai turi būti užpilti vienalyčiu, smulkiu ir rišliu gruntu.

Įžeminimo laidininko prijungimo prie įrenginio gnybtas turi būti paženklintas apsauginio įžeminimo ženklu. Apsauginio įžeminimo laidininkai turi būti pažymėti žalia ir geltona spalvomis (IEC 446 standartas).

0	2023-01	Statybos leidimui gauti			
Laida	Išleidimo data	Laidos statusas. Keitimo priežastis			
Projektuotojas		Kvalifikaciją patvirtinančio dokumento Nr.	Pareigos	Vardas, pavardė	Parašas
		33678	SPDV	Tomas Martinaitis	

TECHNINĖS SPECIFIKACIJOS

Šiame, bei kituose projekto dokumentuose aprašytų sprendinių paskirtis - pagaminti, pristatyti į vietą, sumontuoti, išbandyti, perduoti ir išlaikyti nurodytas sistemas užbaigtoje ir visiškai eksploatuojamoje būklėje.

Visi darbai, kurie gali būti pagrįstai laikomi būtinais darbų užbaigimui ir tinkamam sistemų eksploatavimui turi būti privalomai atliekami, nepriklausomai nuo to ar jie yra aprašyti šiame projekte ar ne.

Visi projekte numatomi įrengimai, gaminiai ir medžiagos, jų montavimas, išbandymas, derinimas ir eksploatacija turi atitikti normatyviniuose dokumentuose keliamus reikalavimus. Projekte numatyti įrengimai ir medžiagos turi būti sertifikuoti Lietuvos Respublikoje, montuojami, išbandomi ir suderinami pagal gamintojų standartus arba teisingą profesinę praktiką.

Statybos produktai, tinkami naudoti pagal paskirtį ir atitinkantys darniųjų techninių specifikacijų reikalavimus turi būti paženklinti „CE“ ženklu.

Gaunami elektros įrengimai privalo būti patikrinti juos apžiūrint ir nustatant: komplektaciją, ar yra specialūs instrumentai, būtini įrenginio montažui, markiravimas, atitikimas specifikacijoms ir techninėms sąlygoms, įrengimo stovis (ar nėra pažeidimų transportuojant). Pakrovimo, iškrovimo, transportavimo ir montavimo metu negalima mechaniškai pažeisti elektros įrangos prietaisų.

Jei prietaisai yra plombuoti, juos ardyti draudžiama.

Negalima montuoti deformuotų ar kitaip pažeistų elektros įrangos detalių, laidų, kabelių, kol defektai nebus pašalinti nustatyta tvarka. Tuo pačiu metu būtina patikrinti su įrenginiu gautą privalomąją techninę dokumentaciją, surinkimo instrukcijas ir schemas.

Įrengimai, kabeliai, ir kitos medžiagos privalo būti saugomos pagal reikalavimus, nustatytus valstybiniuose standartuose ir techninėse sąlygose.

Įrangos tvirtinimo vieta ir būdas parenkamas griežtai laikantis projekto reikalavimų.

Rangovas, siūlydamas įrangą, Užsakovo ir Inžinieriaus-projektuotojo įvertinimui turi pateikti visų siūlomų medžiagų ir įrangos katalogus, prospectus, bei brėžinius. Be to, prieš pradedant darbus, Rangovas turi gauti Užsakovo ir Inžinieriaus sutikimą dėl visų neatitikimų ir nukrypimų nuo projekto sprendinių.

Rangovas, Užsakovo ar jo atstovo akivaizdoje turi išbandyti įrenginių veikimą ir atsakingų organizacijų leidimą juos eksploatuoti. Gavus šį leidimą - Rangovas turi perduoti visą įrangą Užsakovui.

Rangovas garantuja, jog visa įranga ir medžiagos atitinka joms keliamus reikalavimus.

Perdudoamas sumontuotus įrenginius Rangovas pateikia Užsakovui išsamius visų sistemų ir įrangos valdymo, priežiūros ir montavimo vadovus, bei instrukcijas lietuvių kalba. Turi būti atlikti visi, tinkamam sistemų eksploatavimui reikalingi paruošimo ir montavimo darbai.

Sumontuoti elektros įrengimai Užsakovui perduodami priėmimo-perdavimo aktu.

1. ŽEMĖS DARBAI

2.1 Bendrieji reikalavimai vykdant žemės darbus

Rangovas turi gauti leidimą kasti žemę, kurį išduoda rajono savivaldybė.

Statytojas arba žemės darbų vadovas privalo:

- Pradėti žemės darbus tik gavus leidimą kasti žemę, turėti suderintą projektą, statybos darbų žurnalą ir statinio nužymėjimo aktą su schema.
- Nustatytu laiku, bet ne vėliau kaip prieš 2 paras iki darbų pradžios, pranešti įmonėms ir privatiems asmenims, kuriems priklauso kasimo zonoje esantys tinklai, statiniai (kabeliai, dujotiekio tinklai), taip pat kelių policijai, jei statybos aikštelė yra kelių ar kelio statinių apsaugos zonoje, tikslų žemės kasimo darbų pradžios laiką ir pakviesti jų atstovus atvykti į vietą.
- Žemės kasimo vietoje pažymėti esamų požeminių inžinerinių tinkle, bei įrenginių vietas, jų apsaugos zonų ribas ir imtis priemonių apsaugoti statinius, saugotiną dirvožemį, bei želdinius nuo galimos žalos.
- Nepradėti žemės kasimo darbų miesto aikštėse, gatvėse, privažiavimuose, bei keliuose, kol neįrengtos leidime kasti žemę nurodytos apylankos, bei techninės eismo reguliavimo priemonės.

Prieš žemės kasimą veikiančių inžinerinių tinklų, bei įrenginių apsaugos zonose suderinti su juos naudojančiomis įmonėmis saugos priemones, kasti žemę tik dalyvaujant pačiam darbų vadovui ir vykdyti elektros, šiluminių tinklų, naftotiekio, dujotiekio įmonės atstovo nurodymus.

Atkastieji inžineriniai tinklai ir įrenginiai užpilami žeme, dalyvaujant juos naudojančių įmonių atstovams. Iškasos kelių važiuojamoje dalyje, žeme užpilamos prižiūrint kelią naudojančios įmonės atstovui. Užpilamas gruntas sutankinamas. Apie užpylimo darbų pradžią šiai įmonei pranešama ne vėliau kaip prieš parą.

Visais atvejais, užbaigus žemės darbus, žemės paviršiaus lygis turi būti toks, koks buvo iki darbų pradžios arba pakeistas pagal statinio projekto sprendinius, taip pat turi būti atliktos statomų požeminių komunikacijų geodezinės išpildomosios nuotraukos.

2.2 Tranšėjų kasimas

2.2.1 Geodezinis trasos žymėjimas:

Žymėjimas vykdomas medinėmis gairėmis ties posūkiais, o linijinėje trasoje kas 50 m; žymima trasos pradžia, pabaiga, ašis, šulinių vieta; padaromos atžymos požeminių komunikacijų susikirtimo vietose, pastatant specialius ženklus.

Nežinant tikslių esamų komunikacijų vietų, kas 20 m atliekamas trasos šurfavimas. Šurfavimas atliekamas pagal visą kasamos tranšėjos plotį ir gylį kasant 0,35 m pločio, 1,2 m. gylio skersines tranšėjos. **Šurfavimas atliekamas rankiniu būdu, esamas požemines komunikacijas atkasant kastuvais, dalyvaujant kabelį ir kitas esamas komunikacijas eksploatuojantiems darbuotojams.** Esamų kabelių buvimo vieta nustatoma kabelių ieškikliais;

Sustatomas geodezinės trasos nužymėjimo aktas ir pridedama nužymėjimo schema, dalyvaujant rangovui ir užsakovo techninės priežiūros inžinieriui.

2.3 Jėgos kabeliai

Jėgos kabeliai – skirti elektros įrenginių, aparatūros ir prietaisų maitinimui. Jėgos kabeliai turi būti ne mažesnio negu nurodyta projekte ar gamintojo montavimo instrukcijos skerspjūvio. Jėgos kabeliai galimi aliuminio arba vario gyslomis (gyslos tipas nurodomas schemose). Kabeliai turi būti dengti specialia izoliacija ir aplinkos poveikiams atspariu apvalkalu.

Kabeliai turi būti atsparūs ilgalaikei 90^0C temperatūrai. Trumpo jungimo metu kabeliai turi būti atsparūs 250°C temperatūrai.

2.3.1 Kabelių klojimas

Kabelių klojimo gyliai:

- 0,4 kV kabeliai - 0,70 m;
- kabeliai po keliais, gatvėmis - 1,0 m;
- tarp klojamo kabelių ir esamo kabelio, priklausančio kitai organizacijai - 0,5 m.

Minimalūs atstumai tarp lygiagrečiai klojamų kabelių:

Tarp skirtingų kabelių, statinių ir	**Minimalus atstumas, m**
Tarp jėgos ir ryšių kabelių	0,5
Tarp kabelio ir pastato sienos (pamato)	0,6
Tarp kabelio ir medžių	2,0
Tarp kabelio ir krūmų (želdinių)	0,75
Tarp kabelio ir šiluminių vamzdynų	2,0
Tarp kabelio ir dujotiekio vamzdynų	1,0
Tarp kabelio ir kitų technologinių vamzdynų	0,5
Tarp kabelio ir kelio griovio	1,0
Susikertant kabeliui ir šilumos vamzdynams	0,5
Susikertant kabeliui ir technologiniams vamzdynams	0,25

Kabelis klojamas sausoje tranšėjoje. Esant aukštiems gruntiniams vandenims, jie žeminami siurbliais arba adatiniais filtrais, vandenį nuleidžiant į esamus griovius arba lietaus kanalizacijos tinklus. Tranšėja apvaloma nuo akmenų, šiukšlių, įrengiamas dugno paruošiamasis sluoksnis iš purios, ne mažiau 10 cm storio žemės, priemolio ar smėlio.

Prieš kabelio klojimą iškviečiamas techninės priežiūros atstovas (Užsakovas), kuris kartu su rangovu patikrina:

- tranšėjos gylį, posūkių kampus;
- kabelių atitikties deklaracijas ir sertifikatus;
- kabelių būgno patikrinimo aktus.

Žiemą kasti gruntą kastuvais galima tik jį atšildžius. Šiuo atveju šilumos šaltinis negali priartėti prie žemėje esančių kabelių arčiau 15 cm. Jei gruntas šildomas elektra, šildymo ruožus reikia aptverti ir pakabinti įspėjimo ženklus. Atstumas tarp aptvaro ir šildymo ruožų turi būti ne mažesnis kaip 3 m. Tamsiu

paros metu šildoma aikštelė turi būti apšviesta. Gruntą galima šildyti ne aukštesne kaip 400 V įtampa. Elektrodai prijungiami izoliuotais laidais ar kabeliais. Instaliaciją reikia tikrinti kasdien ir kiekvieną kartą perklojus.

Požeminiai kabeliai, movos, apsaugos įrenginiai, vamzdžiai privalo turėti pastovius orientyrus arba žymos stulpelius. Žymos stulpeliai statomi 0,1 m atstumu į lauko pusę nuo trasos posūkiuose, movų sujungimų vietose, iš abiejų pusių kertant kelius, komunikacijas susikirtimo vietose, prie įvadų į pastatą ir kas 100 m lygioje trasoje.

2.3.2 Tranšėjų užpylimas

Atliekamas dalinis kabelio užpylimas ne mažesniu kaip 10 cm storio sluoksniu:

- priemoliuose - smėliu;
- smėliuose, priesmėliuose – gruntu, iškastu iš tranšėjų be akmenų, statybinių šiukšlių.
- Įrengiama kabelių apsauga nuo mechaninių pažeidimų;

Žemos įtampos kabeliai 0,35-0,70 m gylyje, persikirtimuose su įvažiavimais, bei gatvėmis ir dažnų kasinėjimų vietose apsaugomi paklojant juos vamzdžiuose.

Įrengus kabelių apsaugą, ryšių įrenginių montavimo firmos ir statybinės organizacijos atstovai kartu su užsakovo techninę priežiūrą vedančiu inžinieriumi patikrina trasą, pasirašo tranšėjų uždengimo aktą. Padaromos geodezinės nuotraukos.

Gruntas sutankinamas 20-30 cm sluoksniais mažosios mechanizacijos priemonėmis, sutankinimo koeficientas 0,98. Klojant kabelius per laukus, užpilta tranšėja netankinama.

Perėjimuose per kelius, gatves tranšėja užpilama smėliu.

Baigus darbus, atliekama požeminės kabelinės linijos geodezinė nuotrauka, pažymint plane jos koordinates esamų kapitalinių statinių arba specialiai tam tikslui įrengtų ženklų atžvilgiu.

MEDŽIAGOS IR ĮRENGINIAI

3.1. IKI 1000 V STACIONARIOSIOS INSTALIACIJOS VARINIAI VIENAVIELIAI KABELIAI. TECHNINIAI REIKALAVIMAI

Eil. Nr.	Techniniai parametrai ir reikalavimai	Dydis, sąlyga
1.	Standartas	LST 2010 arba LST 2011
2.	Pateikti tipinių bandymų protokolų kopijas	
3.	Vardinė įtampa U_0/U	≥ 300/500 V
4.	Vardinis dažnis	50 Hz
5.	Bandymo įtampa	≥ 2000 V, 50 Hz, 5 min.
6.	Eksploatavimo sąlygos	Nurodoma užsakant: • Uždaroje patalpoje • Lauke
7.	Aplinkos temperatūra	-35 °C ... +35 °C
8.	Laidininkų skaičius	Nurodoma užsakant: • 3; • 5.
9.	Laidininkas	Atkaitintas apvalus monolitinis varis, 1 klasė pagal LST EN 60228
10.	Laidininkų izoliacija	PVC arba XLPE
11.	Kabelio gyslų spalvinis žymėjimas	Pagal LST 1555 (LST HD 308) arba IEC 60757
12.	Išorinis apvalkalas	• Juodas, UV atsparus lauko sąlygoms • PVC arba nepalaikantis degimo behalogenis mišinys
13.	Maksimali ilgalaikė kabelio temperatūra	≥ +70 °C
14.	Maksimali kabelio temperatūra esant trumpajam jungimui (5 s)	≥ +160 °C
15.	Žemiausia montavimo temperatūra	–5 °C
16.	Kabelio skerspjūvio plotas	Nurodoma užsakant: • 1,5;2,5mm²: • 16mm²
17.	Minimalus lenkimo spindulys montuojant	• Montuojant 10xD; • Sulenkus vieną kartą 8xD.

		D – išorinis kabelio skersmuo
18.	Tarnavimo laikas	≥ 40 metų
19.	Garantinis laikas	≥ 24 mėn.

3.1.2. IKI 1 KV KABELIŲ PLASTIKINE IZOLIACIJA ALIUMINIAI KABELIAI, SKIRTŲ KLOTI ŽEMĖJE IR PATALPOSE TECHNINIAI REIKALAVIMAI

Eil. Nr.	Techniniai parametrai ir reikalavimai	Dydis, sąlyga
1.	Standartas	IEC 60502-1
2.	Tipiniai bandymai turi būti atlikti akredituotoje laboratorijoje	Pateikti bandymų protokolų kopijas
3.	Vardinė įtampa	1 kV
4.	Maksimalioji įtampa	1,2 kV
5.	Vardinis dažnis	50 Hz
6.	Eksploatavimo sąlygos	patalpose; žemėje; atvirame ore;
7.	Aplinkos temperatūra	-35 ... +35 °C
8.	Kabelio konstrukcija:	
8.1.	Laidininkų skaičius, gyslų diametras	4x16;4x25mm2,
8.2.	Laidininkas	aliuminis
8.3.	Laidininkų izoliacija	XLPE
8.4.	Kabelio gyslų spalvinis žymėjimas	Pagal HD308 S2:2001 arba IEC 60757
8.5.	Išorinis apvalkalas	PVC
8.6.	Apsauginis sluoksnis tarp gyslų izoliacijos ir išorinio apvalkalo	užpildas; visos gyslos apsuktos tampria izoliacine juosta (nustatoma užsakant)
9.	Maksimali ilgalaikė kabelio temperatūra	+ 90 °C
10.	Maksimali kabelio temperatūra esant trumpajam jungimui (5 s)	+ 250 °C
11.	Žemiausia klojimo temperatūra	-15 °C
12.	Kabelio konstrukcija ir techniniai parametrai	Nustatoma užsakant pagal 1 lentelę
13.	Minimalus lenkimo spindulys	12xD, (D – išorinis kabelio skersmuo)
14.	Tarnavimo laikas	> 40 metų
15.	Garantinis laikas	≥ 12 mėnesių
16.	Kita informacija	Elektros tinklo kabeliai, kurių vardinė įtampa Uo / U ≤ 0,6 / 1 kV, turi atitikti Lietuvos standarto LST 1702 „Skirstomieji 0,6 / 1 kV vardinės įtampos kabeliai (HD 603 S1:1994 + HD 603 S1:1994 / A1:1997)“ arba Lietuvos standarto LST 1703 /A 3 „Elektrinėse naudojami 0,6 / 1 kV ir 1,9 / 3,3 kV įtampos specialaus degumo galios kabeliai (HD 604 S1:1994 / A3:2005)“ nustatytus reikalavimus

3.2. ATVIRU BŪDU ŽEMĖJE KLOJAMŲ KABELIŲ APSAUGOS VAMZDŽIŲ IKI 125 MM IŠORINIO SKERSMENS TECHNINIAI REIKALAVIMAI

Eil. Nr.	Techniniai parametrai ir reikalavimai	Dydis, sąlyga
1.	Gaminio sertifikavimas	Sertifikuotas elektros kabelių kanalizacijai
2.	Vamzdis pagamintas iš plastiko	PP, PE, PEHD, XSC 50
3.	Vamzdžių gabaritiniai matmenys	Nustatomi užsakant pagal 1 lentelę
4.	Vamzdžio išorinė sienelė	• gofruota.
5.	Vamzdžio vidinė sienelė	Lygi
6.	Vamzdžio vidinio skersmens ir kabelio su daugiavielėmis	≥1,5 (kai vamzdžio ilgis < 35 m.)


Eil. Nr.	Techniniai parametrai ir reikalavimai	Dydis, sąlyga
	gyslomis skersmens santykis	≥1,85 (kai vamzdžio ilgis ≥ 35 m.)
7.	Plastikinių vamzdžių charakteristikos:	
8.1.	Tankis	800-960 kg/m^3
8.2.	Elastingumo modulis	≥750 MPa
8.3.	Mechaninis atsparumas	≥750 N
8.4.	Lydymosi indeksas	0,15÷0,5 g/10 min
8.5.	Darbo temperatūra	-20 ÷ +75 ^{o}C
8.6.	Atsparumas agresyviai aplinkai	Atsparūs daugumai rūgščių ir šarmų
9.	Vamzdžių įrengimui reikalingas smėlio paklotas	
10.	Tarnavimo laikas	≥ 40 metai
11.	Garantinis laikas	≥ 5 metai

3.3. KABELIŲ SIGNALINĖS JUOSTOS TECHNINIAI REIKALAVIMAI

Eil. Nr.	Techniniai parametrai ir reikalavimai	Dydis, sąlyga
1.	Pagaminta iš polietileno	PE
2.	Spalva	**1. Geltona**
3.	Skirta naudoti	Žemėje
4.	Aplinkos temperatūra	–35 … +35 ^{o}C
5.	Pakavimo kiekis	≥ 50 m
6.	Juostos storis	≥ 0,5 mm
7.	Juostos plotis	Nustatomas užsakant 100
8.	Ant juostos turi būti juodos spalvos užrašas:	“Dėmesio! Kabelis”
9.	Tarnavimo laikas	≥ 40 metai
10.	Garantinis laikas	≥ 5 metai


3.4. Kelių apšvietimo LED šviestuvas

Techninės savybės:
Šviesos šaltinis: LED;
Šviestuvo maksimalus galingumas 35W;
Šviestuvo šviesos srautas – 4800lm.;
LED spalvos spektras 3000K;
Korpusas pagamintas iš lieto aliuminio. Taip pat padengtas papildoma apsaugine danga, kuri suteikia atsparumą ultravioletiniam spinduliavimui, braižymui, trinčiai ir nusidėvėjimui;

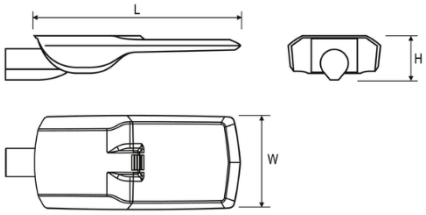

Korpuso spalva: pilka RAL7035;
Šviestuvas montuojasi ant 60 mm diametro vertikalios atramos arba horizontalios gembės;
Šviestuvo konstrukcija užtikrinta šviestuvo aptarnavimą be įrankių pagalbos;
Šviestuvo efektyvumas > 137 Lm/W;
Asimetrinė gatvių apšvietimui skirta optika;
Spalvų atkūrimo indeksas: CRI >= 70;
Turi CE ir ENEC ir ENEC + sertifikatus;
Šviestuvo atsparumas aplinkos poveikiui - IP66;
Apsaugos klasė nuo smūgių IK09;
Darbinė temperatūra nuo -30^0 iki +40^0 C;
Elektrosaugos klasė – I arba II;
Apsaugą nuo įtampos šuolių iki 10 kV;
Šviestuvo tarnavimo laikas: >100‘000 h L90B10;
Šviestuvo pilnai komplektacijai suteikiama 5 metų garantija.

3.5. Gatvių apšvietimo atrama

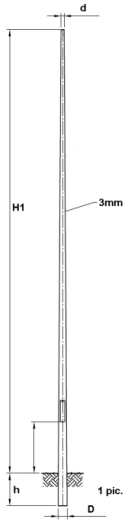

Kūginė, EN1461 karštai cinkuota atrama, skirta montuoti į betoninį pamatą. Metalo storis 3 mm. Atrama su įleidžiamomis serviso durelėmis, plokštele gnybtams tvirtinti, atramos įžeminimo kilpa. Ant atramos galima montuoti gatvės šviestuvo gembę arba prožektorių laikiklį.
Ant įrengtų pamatų sumontuojamos metalinės apšvietimo atramos. Atramos turi būti antikoroziniais dažais cinkuotam metalui padengtos nuo apatinės dalies iki ne mažiau kaip 1 m. nuo žemės paviršiaus (spalva RAL 7035)

- H1 - aukštis virš žemės – 8,0 m;
- h - įleidimo aukštis – 0,6 m;
- D - apatinis diametras – 146 mm;
- d - viršutinis diametras – 60 mm;
- Svoris – 64 kg.

- H1 - aukštis virš žemės – 6,0 m;
- h - įleidimo aukštis – 0,5 m;
- D - apatinis diametras – 136 mm;
- d - viršutinis diametras – 60 mm;
- Svoris – 48 kg.

3.5.1. ATRAMŲ ŽYMENYS
TECHNINIAI REIKALAVIMAI

Eil. Nr.	Techniniai parametrai ir reikalavimai	Dydis, sąlyga
1.	Oro linijų užrašų paskirtis:	– 0,4-35 kV oro linijų gelžbetoninių atramų operatyvinių ir techninių pavadinimų sudarymas; – 0,4-10 kV oro linijų skyriklių operatyvinių pavadinimų sudarymas.
2.	Elektros įrenginių užrašai daromi	Ant plokštelės
3.	Plokštelės medžiaga ir ant jos esantis tekstas atsparus atmosferiniams poveikiams:	– Temperatūra: -35 …+35 °C; – Santykinė drėgmė: ≤ 95 %; – Atsparumas ultravioletiniams spinduliams.
4.	Plokštelės medžiaga	Nurodoma užsakant: - Minkštas aliuminio-mangano lydinys. - Kietas, standus plastikas ne plonesnis kaip 1,5 mm. Spalva balta: Temperatūra: -35 …+35 °C;

		Santykinė drėgmė: ≥ 95 %; Atspari ultravioletiniams spinduliams, atmosferiniam ir mechaniniam poveikiui.
5.	Teksto įrašymo ant plokštelės būdas	Aliuminio mangano lydinys: - Įspaudimas plokštelėje. Gerojoje plokštelės pusėje tekstas turi būti iškilus ≥ 1,5 mm. Plastikinė: - Graviravimo.
6.	Plokštelės matmenys pagal Operatyvinių ir technologinių pavadinimų sudarymo ir žymėjimo elektros sistemoje metodinius nurodymus	Nurodoma užsakant: – Ilgis; – Plotis.
7.	Tekstas pagal galiojančią AB LESTO „Elektros ir telekomunikacinių tinklų inžinerinių įrenginių operatyvinių ir technologinių pavadinimų sudarymo bei žymenų įrengimo tvarką“	Nurodoma užsakant: – Tekstas; – Šrifto aukštis; – Paliekamų laisvų laukelių matmenys.
8.	Plokštelės prie gelžbetoninių atramų tvirtinama	Viela
9.	Plokštelė pateikiama	Nurodoma užsakant: – Be skylių; – Su išgręžtomis skylėmis.
10.	Tvirtinimo skylių skaičius, matmenys ir jų išdėstymas	Nurodoma užsakant: – skylių skaičius; – skylių matmenys; – skylių išdėstymas.
11.	Tarnavimo laikas	≥ 25 metai
12.	Garantinis laikas	≥ 48 mėnesiai

3.6. Gelžbetoninis pamatas VGAP-3 arba analogas


Techniniai parametrai:

- Svoris – 370 kg;
- Aukštis H – 1200 mm;
- Aukštis H1 – 200 mm;
- Aukštis H2 – 103 mm;
- Aukštis H3 – 560 mm;
- Plotis B1 – 600 mm;
- Plotis B2 – 350 mm;
- Plotis B3 – 190 mm;
- Plotis B4 – 180 mm;
- Plotis B5 – 110 mm;
- Varžtų kiekis – 3 x 50mm

Komplekte turi būti numatyta pamato guma



Gaminio markė	Stulpo skersmuo (mm)	Stulpo aukštis (mm)	Svoris (Kg)	H	H1	H2	H3	B1	B2	B3	B4	B5	Varžtų kiekis vntx(ILG)
• VGAP-6	159-224	8-12	460	1500	240	110	660	650	424	245	225	120	4X(70)
VGAP-5	124-168	8-11	410	1500	240	110	560	600	334	190	180	120	3
VGAP-4	100-160	5-8	230	1300	200	100	460	490	314	170	160	100	3
• VGAP-3	128-168	6-10	300	1200	240	100	560	600	334	190	180	120	3X(50)
• VGAP-2	100-136	1-6	125	950	180	100	380	314	294	150	138	90	3X(40)
• VGAP-1	100-136	1-5	100	700	180	100	380	300	294	150	138	90	3X(40)

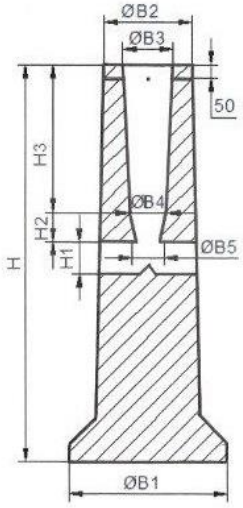

• Gaminami pamatai

Varžtai ir įvorės nerūdijančio plieno A2

Pamatai su armatūra AIII (karkasas su žiedais)

Leistinas nuokrypis:

a) Pamato aukščio ±20mm

b) Kiaurymių diametras ±10mm

3.7. Vienguba gembė

Vienguba P formos užmaunama gembė, EN1461 karštai cinkuota, skirta montuoti ant gatvės apšvietimo atramos. Gembės aukštis H-1,0 m, ilgis W-1,0m, diametras d-60mm, palinkimo kampas 5°, metalo storis 3 mm, masė 14 kg. Ant gembės galima montuoti vieną gatvės šviestuvą.

3.8. Įžeminimo elektrodas.

Elektrodai - tai plieniniai variuoti strypai Ø14,2mm ir 1,5m ilgio elektrolitiniu metodu padengti varine 99,9% grynumo plėvele, kuri nepertraukiamai susijusi su plienu. Varinė plėvelė 0,25mm storio, garantuojanti tarnavimo laiką žemėje iki 30 metų. Strypai turi turėti aukštą atsparumą tempimams, kad su vibro plaktuku būtų galima įkalti į žemę. Strypo srieginės dalies ilgis 34mm, sriegis ¾“.

3.9. Jungiamoji mova.

Strypus sujungiame movų pagalba. Mova skirta Ø14,2mm strypų sujungimui tarpusavyje taip, kad gautųsi reikiamo ilgio įžeminimo elektrodas. Mova pagaminta iš labai atsparios žemės korozijai bronzos su silicio priedu. Mova turi būti pagaminta taip, kad kalimo metu jėga persiduotų ne per movą, o per sujungtus strypus. Mova taip pat turi apsaugoti sriegius ir galus nuo korozijos. Sriegis - ¾ “.

3.10. Strypo antgalis.

Antgalis plieniniam variuotam strypui. Skirtas palengvinti įžemiklių skverbimuisi į kietą gruntą. Pagamintas iš sustiprinto plieno, labai kietas. Montuojamas ant pirmojo įkalamo elektrodo galo. Sriegis - ¾ “.

3.11. Įkalimo galvutė.

Įkalimo galvutė. Skirta įžeminimo strypams sukalti į gruntą vibracinio plaktuko pagalba. Galvutės matmenys parinkti taip, kad kalant nebūtų sugadinamos movos, jėgos persiduoda strypu. Pagaminta iš sustiprinto plieno, 14,2 mm strypui. Sriegis - ¾.

3.12. Antikorozinė pasta.

Naudojama, kad pasiektume gerą kontaktą tarp strypo ir movos. Montavimo metu įpilama pastos į movą ir susukama. Galima taip pat naudoti kaip sutepamąjį skystį, palengvinantį įkalimo galvutės įsukimą į kiekvieno strypo movą.

3.13. Cinkuota juosta.

Cinkuota juosta 40x4mm. pagaminta iš karšto valcavimo plieno, padengto cinko sluoksniu. Cinko padengimas min. 300g/m2 (Z300). Įžemikliai su šyna jungiami egzoterminio suvirinimo būdu. Suvirinimo vieta turi būti padengta antikorozine pasta.

3.14. Gnybtynas

Gnybtų komplektas JOR-99969 arba analogas, kurių izoliacinė korpuso dalis pagaminta iš smūgiams atsparios ir diegimo nepalaikančios termoplastinės medžiagos.

3.15. Automatinis jungiklis

Automatinis jungiklis, vienfazis, C klasės. 6A.

3.16. IKI 1 KV KABELIŲ PLASTIKINE IZOLIACIJA GALINĖS IR JUNGIAMOSIOS MOVOS. TECHNINIAI REIKALAVIMAI

Eil. Nr.	Techniniai parametrai ir reikalavimai	Dydis, sąlyga
1.	Tipiniai movos arba komponentų bandymai turi būti atlikti akredituotoje laboratorijoje	Pateikti tipinių bandymų protokolo arba atitikties deklaracijos kopiją pagal EN 50393:2006 (Cenelec HD 623 S1) standartą
2.	Vardinė įtampa	1 kV
3.	Maksimalioji įtampa	1,2 kV
4.	Vardinis dažnis	50 Hz
5.	Movos technologija	Termosusitraukianti
6.	Eksploatavimo sąlygos	• atvirame ore; • patalpose;
7.	Aplinkos temperatūra	-35 ... +35 °C
8.	Darbinė kabelio temperatūra	≥ +90 °C
9.	Kabelių izoliacija	Plastiko
10.	Kabelio gyslų skaičius	• 4
11.	Jungiamų kabelių gyslų skerspjūvis	• 16, 25 mm²;
12.	Galinės movos išorinės izoliuojančios medžiagos	Atsparios: • atmosferos veiksniams • ultravioletinių spindulių poveikiui
13.	Jungiamosios movos išorinės izoliuojančios medžiagos	Atsparios: • atmosferos veiksniams; • agresyvaus grunto poveikiui; • atsparios išilginiam; mechaniniam poveikiui;
14.	Jungiamosios movos termosusitraukiančių vamzdelių sienelių storis po užsodinimo	• ≥ 2,0 mm varžtinių sujungiklių izoliavimui • ≥ 1,0 mm movos išoriniam apvalkalui
15.	Galinių movų antgaliai ir jungiamųjų movų sujungikliai	Varžtiniai su nulūžtančiomis galvutėmis
16.	Galinės movos ilgis	≥ 2 skirtingi ilgiai
17.	Įžeminimo sujungimas ir kontaktų atstatymas movoje	Visi kontaktai be litavimo (komplekte turi būti visos tam reikalingos medžiagos)

18.	Pateikiami dokumentai lietuvių kalba	• Gamyklinis aprašmas • Montavimo instrukcija
19.	Sandėliavimo laikas	Neribotas
20.	Tarnavimo laikas	> 40 metų
21.	Garantinis laikas	≥ 24 mėnesių

3.17. 0,4 kV ĮTAMPOS 6÷63 A SROVĖS AUTOMATINIAI JUNGIKLIAI. TECHNINIAI REIKALAVIMAI

Eil. Nr.	Techniniai parametrai ir reikalavimai	Dydis, sąlyga
1	2	3
1.	Standartas	LST EN 60947-1; LST EN 60947-2
2.	Tipiniai bandymai turi būti atlikti Europoje esančioje laboratorijoje. Tipinių bandymų protokolą išdavusi organizacija turi būti akredituota atlikti bandymus, pagal aktualią standartų redakciją. Organizacijai akreditaciją suteikęs biuras turi būti pilnavertis Europos akreditacijos organizacijos (angl. EA) narys. Pilnaverčių (angl. Full member) narių sąrašas: http://www.european-accreditation.org/ea-members	Pateikti: • Pilną tipinių bandymų protokolo kopiją; • Produkto sertifikatą arba tipinių bandymų sertifikatą.
3.	Skirtas naudoti	Uždaroje nešildomoje patalpoje
4.	Aplinkos temperatūra	-25 °C … +55 °C
5.	Santykinė oro drėgmė	≤ 95 %
6.	Pastatymo aukštis virš jūros lygio	≤ 1000 m
7.	Vardinė įtampa	230 V/400 V AC
8.	Maksimalioji įtampa	≥ 440 V
9.	Vardinis dažnis	50 Hz
10.	Izoliacijos įtampa	≥ 440 V
11.	Impulsinė įtampa	≥ 4 kV
12.	Vardinė srovė	Nurodomas užsakant: – ≥ 16 A;
13.	Atjungimo pajėgumas esant vardinei įtampai	– Icu≥ 10 kA; – Ics≥ 75 % Icu (≥7,5 kA).
14.	Elektrinis atsparumas susidėvėjimui (darbo ciklų skaičius):	In≤ 63 A; (≥10000);
15.	Atjungimo charakteristika pagal LST EN 60898–1 standartą:	Nurodoma užsakant: – C;
16.	Apsaugos laipsnis	IP2X
17.	Prijungiamo laidininko skerspjūvis (vienoje fazėje)	Nurodomas užsakant: – 16, 25 mm^2.
18.	Laidininko prijungimas	Nurodoma užsakant: – varžtiniais gnybtais;
19.	Varžtiniai gnybtai (varžtiniai apkabiniai gnybtai)	Tinkantys viengysliams ir daugiagysliams laidams
20.	Atkabiklio poveikis	– Nuo šiluminės-elektromagnetinės apsaugos;

21.	Polių skaičius	Nurodoma užsakant: – 1; – 3.
22.	Tvirtinimo būdas	Ant montažinio DIN bėgelio (šynos), pagal LST EN 60715 standartą
23.	Automatinio jungiklio atsparumas aukštai temperatūrai ir užsiliepsnojimui	Pagal LST EN 60947-1, skyriai 7.1.2.2 arba 7.1.2.3
24.	Ant automatinio jungiklio turi būti nurodoma:	– Vardinė srovė (In); – Vardinė įtampa (Ue); – Atjungimo geba (Icu); – Servisinė atjungimo geba (Ics); – Impulsinė įtampa (Uimp); – Atjungimo charakteristika (B, C, D, K); – Mnemoschema; – Standartas kuriam atitinka (IEC/EN 60947–2).
25.	Automatinio jungiklio atsparumas taršai (angl. Pollution degree).	– 3 klasė, pagal LST EN 60947-1.
26.	Grandinės izoliavimas	– Turi atitikti konstrukcijos reikalavimus grandinės izoliavimui pagal LST EN 60947-1 standarto 7.1.7 skyrių
27.	Techniniai dokumentai:	– Montavimo instrukcijos lietuvių ir anglų kalbomis; – Gabaritinis brėžinys.
28.	Tarnavimo laikas	≥ 25 metai
29.	Garantinis laikas	≥ 24 mėnesiai

4 SAUGOS REIKALAVIMAI MONTAVIMO DARBAMS

4.1 Bendrieji reikalavimai

Darbai, atsižvelgiant į darbuotojų saugos ir sveikatos reikalavimus, atliekami vadovaujantis Saugos taisyklėmis, Saugos ir sveikatos taisyklėmis statyboje (atliekant darbus, kurie neaprašyti Saugos taisyklėse eksploatuojant elektros įrenginius), įmonės (filialo) darbuotojų saugos ir sveikatos instrukcijomis bei kitais darbuotojų saugos ir sveikatos norminiais dokumentais.

Vykdyti darbus gali teoriškai ir praktiškai išmokytas elektrotechninis personalas (nustatyta tvarka atestuotas ir turintis dokumentus, kuriais suteiktos atitinkamos elektrotechninio personalo teisės). Darbus veikiančiuose elektros įrenginiuose neelektrotechninis personalas gali vykdyti tik prižiūrimas elektrotechninio personalo asmens (asmenų). Šiuo atveju prižiūrinčiojo nurodymai dirbantiesiems apsaugai nuo elektros užtikrinti yra privalomi.

Elektrotechninio personalo darbuotojai yra atsakingi už saugos darbe taisyklių laikymąsi ir pažeidimus pagal jam suteiktą kvalifikaciją, kompetenciją ir teises, kurios yra apibrėžtos darbo sutartimis arba kita forma įteisintomis abipusėmis prievolėmis.

Užduotis darbams elektros įrenginiuose turi teisę duoti tik EST nustatyta tvarka apibrėžtą kompetenciją turintys elektrotechninio personalo asmenys.

4.2 Saugos reikalavimai

Elektros įrangą gali montuoti tik profesionalūs ir kvalifikuoti elektrikai. Sumontuota įranga neturi kelti pavojaus statybvietėje dirbančiam personalui ar galintiems į ją patekti kitiems asmenims.

Turi būti pritvirtinti atitinkami įspėjamieji užrašai tose teritorijose, kur yra kontaktas su pavojų keliančiomis elektros įrangos dalimis tuo laikotarpiu, kol nebus baigtas jų instaliavimas. Šie užrašai turi būti lengvai pastebimi ir įskaitomi.

4.3 Saugos priemonės montuojant

Kai nedirbama, visus vamzdžius ir dėžutes reikia uždengti dangteliais ar uždaryti. Turi būti naudojami gamykliniai PVC dangteliai. Plokštės, valdymo prietaisai, komutaciniai skydai ir kita elektros įranga turi būti gerai apsaugota nuo dulkių ir mechaninių pažeidimų montavimo metu. Jei, tinkamai neapsaugojus elektros įrangos, dėl Rangovo kaltės įvyksta pažeidimai, įskaitant ir dažytų paviršių pažeidimus, Rangovas privalo greitai ir tvarkingai pašalinti pažeidimus, atstatant tokią pačią ar geresnę jų būklę.

4.4 Apsauga nuo elektros srovės poveikio

Dirbant su įtampą turinčių srovinių dalių ir arti jų būtina naudoti dielektrines pirštines, dielektrinius kilimėlius, dielektrinius botus arba dielektrinius kaliošus, įrankius ir prietaisus izoliuotomis rankenomis, izoliacines lazdas, saugos šalmus su apsauginiais veido skydeliais. Nesiartinti (nesiliesti) prie nutrūkusių elektros oro linijų ar elektros linijų atvadų laidų, ant laidų užvirtusių medžių, nepriartėti arčiau 8 m iki įžemėjusio laido ar atramos oro linijose ir arčiau 4 m uždarose skirstyklose iki įžemėjimo vietos.

Apsaugai nuo elektros lanko, kuris gali sukelti terminį nudegimą, naudoti apsauginius akinius arba apsauginį veido skydelį, dėvėti užsagstytus darbo drabužius, darbo avalynę, dielektrines pirštines, šalmą. Apsaugai nuo metalo purslų vykdant suvirinimo darbus, būtina dėvėti specialius darbo drabužius, specialų apsauginį veido skydelį su šviesos filtrais, aukštai temperatūrai atsparias pirštines, darbo avalynę.

4.5 Elektrinio suvirinimo darbai

Uždarose ir sunkiai prieinamose ertmėse darbus privalo atlikti suvirintojas, stebimas 2 asmenų, vieno kurių kvalifikacija turi būti ne žemesnė kaip VK. Stebėtojai turi būti išorėje ir kontroliuoti atliekamų darbų saugumą. Suvirintojas privalo užsisegti apraišus su prie jų pritvirtinta virve, kurios kitą galą turi laikyti vienas iš stebėtojų.

4.6 Darbuotojo veiksmai ypatingais atvejais

Darbuotojai, pastebėję, kad gali įvykti nelaimingas atsitikimas ar avarija įrenginiuose, nedelsdami turi imtis priemonių pavojų keliančioms kliūtims pašalinti, nutraukti darbus ir apie tai informuoti tiesioginį darbų vadovą.

Įvykus nelaimingam atsitikimui, nukentėjusiajam reikia suteikti pirmąją pagalbą, iškviesti gydytoją, išsaugoti nepakeistą įvykio vietą (jeigu tai negresia dirbančiųjų ar aplinkinių žmonių gyvybei ar sveikatai), o apie įvykį pranešti tiesioginiam darbų vadovui.

Darbai privalo būti nutraukti, jei aptinkami naudojamų mechanizmų, įtaisų ar prietaisų gedimai, turintys įtakos žmonių saugumui, kurių savo jėgomis negalima pašalinti.

0	2023-01				
Laida	Išleidimo data	Laidos statusas. Keitimo priežastis			
Projektuotojas		Kvalifikaciją patvirtinančio dokumento Nr.	Pareigos	Vardas, pavardė	Parašas
		33678	SPDV	Tomas Martinaitis	

Eil. Nr.	Pavadinimas ir techninės charakteristikos	Techninė charakteristika	Mat. vnt.	Kiekis*	Pastaba
	SĄNAUDŲ ŽINIARAŠTIS MEDŽIAGŲ KIEKIŲ ŽINIARAŠTIS				
1.	Elektros kabelis su varinėmis gyslomis 3x1,5 mm^2	TS 3.1	m.	51,00	
2.	Elektros kabelis su aliumininėmis gyslomis 4x16 mm^2	TS 3.1.2	m.	220,00	
3.	Vamzdis PE Ø75mm kabelių apsaugai	TS 3.2	m.	220,00	
4.	Kabelio signalinė juosta	TS 3.3	m.	320,00	
5.	Kontaktinė grupė JOR-99969	TS 3.14	vnt.	6,00	
6.	Automatinis jungiklis 1FC6A	TS 3.15	vnt.	6,00	
7.	Galinė kabelio mova kabeliui AL 4×16mm	TS 3.16	vnt.	12,00	
8.	Šviestuvas LED, IP66, 35W	TS 3.4	vnt.	6,00	
9.	Metalinė 8,0 m aukščio atrama komplekte su pamatu (VGAP-3 tipo) ir gembėmis (H-1,0m., L-1,0m.) su atramų žymenimis	TS 3.5;3.5.1 3.6;3.7	kompl.	6,00	
10.	Cinkuota juosta 40x4mm.	TS 3.13	m.	6,00	
11.	Įžeminimo strypas L-1,5m, d14,2 mm.	TS 3.8	vnt.	42,00	
12.	Kalimo galvutė	TS 3.11	vnt.	1,00	
13.	Kryžminė jungtis strypas - juosta	-	vnt.	6,00	
14.	Sujungimo mova strypams	TS 3.9	vnt.	36,00	
15.	Antgalis	TS 3.10	vnt.	6,00	
16.	Automatinis išjungiklis 3F16A	TS-3.17	vnt.	1,00	
17.	Vamzdis PE Ø50mm kabelių apsaugai	TS 3.2	m.	17,00	
	DARBŲ KIEKIŲ ŽINIARAŠTIS				
	Projektuojami tinklai:				
18.	Tranšėjos kasimas/užkasimas iki 1m gylio vienam-dviem kabeliams rankiniu būdu	-	m	40,00	
19.	Tranšėjos kasimas/užkasimas iki 1m gylio vienam-dviem kabeliams mechanizuotu būdu	-	m	300,00	
20.	Vamzdžio klojimas tranšėjoje	-	m	340,00	
21.	Signalinės juostos paklojimas	-	m	340,00	
22.	Kabelio įtraukimas į apsauginį vamzdį	-	m	340,00	
23.	Kabelio Cu 3×1,5mm2 įtraukimas į atramą	-	m	51,00	
24.	Gnybtinų sumontavimas	-	vnt.	6,00	
25.	Apšvietimo atramų pamatų montavimas	-	vnt.	6,00	
26.	LED apšvietimo atramų montavimas	-	vnt.	6,00	
27.	LED šviestuvų montavimas	-	vnt.	6,00	
28.	Apšvietimo atramų įžeminimo sumontavimas	-	kompl.	6,00	

29.	Automatinio išjungiklio 3F 16A sumontavimas	-	vnt.	1,00	
30.	Galinės movos sumontavimas kabeliui Al 4x16mm.	-	vnt.	12,00	
31.	Šaligatvio dangos ardymas ir atstatymas	-	m²	10,00	
32.	Vejos atstatymo darbai, įskaitant juodžemio 10 cm sluoksnio įrengimą	-	m²	100,00	
33.	Kabelio gyslų izoliacijos varžos matavimas	-	kompl.	1,00	
34.	Įžeminimo įrenginių varžos matavimai	-	kompl.	1,00	
35.	Įžeminimo įrenginių kontaktinių jungčių, PEN, PE ir N laidų pereinamosios varžos matavimai	-	kompl.	1,00	
36.	Fazinio ir nulinio laidų grandinės varžos matavimai	-	kompl.	1,00	
37.	Išpildomosios dokumentacijos paruošimas	-	kompl.	1,00	
38.	Išpildomosios nuotraukos paruošimas	-	kompl.	1,00	

0	2023-01				
Laida	Išleidimo data	Laidos statusas. Keitimo priežastis			
Projektuotojas		Kvalifikaciją patvirtinančio dokumento Nr.	Pareigos	Vardas, pavardė	Parašas
		33678	SPDV	Tomas Martinaitis	

SUTARTINIAI ŽYMĖJIMAI
- Kadastriškai matuoti sklypai
- Preliminarūs sklypai
- Projektuojami gatvės bortai
- Projektuojami nužeminti bortai
- Projektuojamas vejos bortas (pakeltas per 3 cm)
- Projektuojamas vejos bortas
- Projektuojami žemaūgiai krūmai
- Sodinami h-1.5 m aukščio medžiai (liepos)
- Projektuojamas horizontalusis ženklinimas
- Projektuojamos horizontalės
- Greta rengiamo projekto sprendiniai
- Šulinių dangčiai pakeičiami naujais ir pakeliami iki proj. dangos lygio
- Projektuojamas konstrukcinis drenažas
- Projektuojami jėgos tinklai
- Projektuojama saugi apšvietimo atrama
- Projektuojami apšvietimo tinklai uždaru būdu
- Projektuojamos elektromobilių stotelės
- Projektuojamų tinklų apsaugos zona

Pastabos:
1.Matmenys duoti metrais; koordinačių sistema - LKS 94; aukščių sistema - LAS07;
2. Bržinyje pateiktų esamų inžinerinių tinklų gylis, išdėstymas turi būti patikslintas vykdant statybos darbus;
3. Prieš vykdant kasimo darbus, iškviesti inžinerinius tinklus eksploatuojančių įstaigų atstovus. Žemės darbai inžinerinių tinklų apsaugos zonose vykdomi rankinių būdu ar kitaip užtikrinant, jog jie nebūtų pažeisti;
4. Šulinių dangčiai pakeičiami naujais priderinant prie projektinio aukščio panaudojant g/b žiedus su reguliavimu. Jeigu rangos metu paaiškės, kad šulinių perdangos ar šulinio žiedai yra pažeisti, tuomet reikia keisti ir šias konstrukcijas. Šulinių liukai statomi nauji, ,,plaukiojančio tipo".

SUTARTINIAI ŽYMĖJIMAI
- Sklypų ribos
- Projektuojami apšvietimo tinklai
- Projektuojami jėgos tinklai
- Projektuojama saugi apšvietimo atrama
- Projektuojami apšvietimo tinklai uždaru būdu
- Projektuojamos elektromobilių stotelės

	2022-12		
Laida	Išleidimo data	Laidos statusas. Keitimo priežastis (jei taikoma)	

Kval. patv. dok. Nr.

ŽANDAS
UAB "Jandas"

33678	SPDV	Tomas Martinaitis	

Statinio projekto pavadinimas:
Kitos paskirties inžinerinio statinio - automobilių stovėjimo aikštelės, prie daugiabučio pastato, adresu Upelio g. 20, Širvintų m. sav., statybos projektas


Brėžinio pavadinimas:
Lauko apšvietimo tinklų planas
M 1:500

Laida: 0

Statytojas / Užsakovas:
Širvintų rajono savivaldybės administracija

Brėžinio žymuo: S-353/2022-01-SSP-E.B-01

Lapas	Lapų
1	1

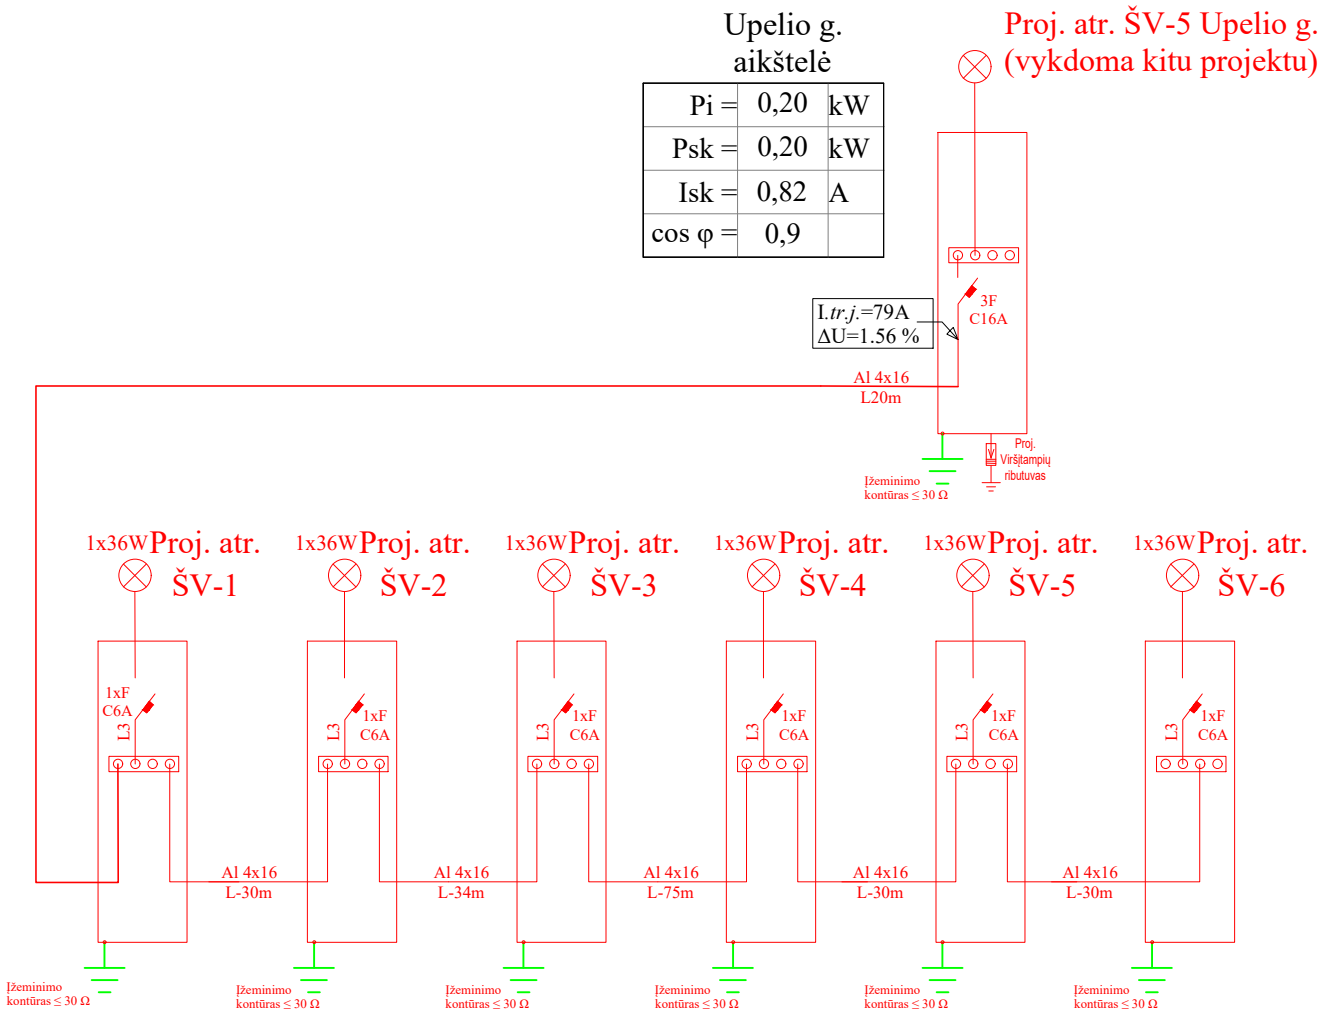

	2022-12	
Laida	Išleidimo data	Laidos statusas. Keitimo priežastis (jei taikoma)

Kval. patv. dok. Nr.	JANDAS UAB "Jandas"			Statinio projekto pavadinimas: Kitos paskirties inžinerinio statinio - automobilių stovėjimo aikštelės, prie daugiabučio pastato, adresu Upelio g. 20, Širvintų m. sav., statybos projektas	
33678	SPDV	Tomas Martinaitis		Brėžinio pavadinimas: APŠVIETIMO TINKLO PRINCIPINĖ SCHEMA.	Laida 0
	Statytojas / Užsakovas: Širvintų rajono savivaldybės administracija			Brėžinio žymuo: S-353/2022-01-SSP-E.B-02	Lapas 1 / Lapų 1

A4

SPSC

STATYBOS PRODUKCIJOS SERTIFIKAVIMO CENTRAS

Valstybės įmonė Statybos produkcijos sertifikavimo centras, įmonės kodas 110068926, Linkmenų g. 28, LT-08217 Vilnius

KVALIFIKACIJOS ATESTATAS

Nr.33678

Tomas Martinaitis

[redacted]

Suteikta teisė eiti ypatingojo statinio projekto dalies vadovo ir ypatingojo statinio projekto dalies vykdymo priežiūros pareigas.

Statiniai: gyvenamieji ir negyvenamieji pastatai, susisiekimo komunikacijos, inžineriniai tinklai, hidrotechnikos statiniai, kiti inžineriniai statiniai, taip pat minėti statiniai, esantys kultūros paveldo objekto teritorijoje, jo apsaugos zonoje, kultūros paveldo vietovėje.
Projekto dalis: elektrotechnikos (iki 1000 V įtampos).

LIETUVOS RESPUBLIKA VILNIUS SPSC STATYBOS PRODUKCIJOS SERTIFIKAVIMO CENTRAS VALSTYBĖS ĮMONĖ

Direktorius Valdemaras Gauronskis

Išduotas 2019 m. rugsėjo 30 d.

Pirmą kartą išduotas 2014 m. lapkričio 21 d.

Kvalifikacijos atestatų registras skelbiamas www.spsc.lt

242287

2019 UAB „LODVILA" 01329-A1

UAB „Širvintų šiluma“

Vilniaus g.49-2, Širvintos, 19118, tel. 8382 51831

Turgaus aikštės, adresu Plento g. 56, Širvintų sen., Širvintų r. Gatvių apšvietimo projektui.

PRISIJUNGIMO SĄLYGOS

Nr.08

2025-12-10
Širvintos


Techninės sąlygos galioja iki 2026-12-10.

Prisijungimo sąlygos išduotos- **Upelio g. 20.** Prisijungimo sąlygos galioja tik pridėtoje paraiškoje nurodytam objektui.

1. Projektą rengti vadovaujantis Elektros įrenginių įrengimo taisyklėmis, LR Statybos įstatymu, galiojančiais STR., LR Civiliniu kodeksu ir kitais LR norminiais aktais.
2. Horizontalūs ir vertikalus atstumai tarp inžinierinių tinklų, nuo inžinierinių tinklų iki kitų statinių ir želdinių, kiti reikalavimai inžinierinių tinklų projektavimui gatvių raudonųjų linijų ribose projektuojami pagal statybos techninį reglamentą STR 2.03.02:2005, „ Elektros įrenginių įrengimo taisyklės“ (2.3.3, 2.3.4).
3. Naujai projektuojamas gatvių apšvietimui linijas Upelio g. 20, pajungti nuo artimiausios busimos apšvietimo atramos.
4. Parengtą projektą suderinti su UAB „Širvintų šiluma“.Tel.+370 61822729
5. Gatvių rekonstravimo metu kviesti UAB „Širvintų šiluma“ atstovą. Tel +370 61875832

Technines sąlygas užpildė: Direktoriaus pavaduotojas Kęstutis Jasevičius

Technines sąlygas išdavė: Direktoriaus pavaduotojas Kęstutis Jasevičius
(pareigų pavadinimas) (parašas) (vardas pavardė)

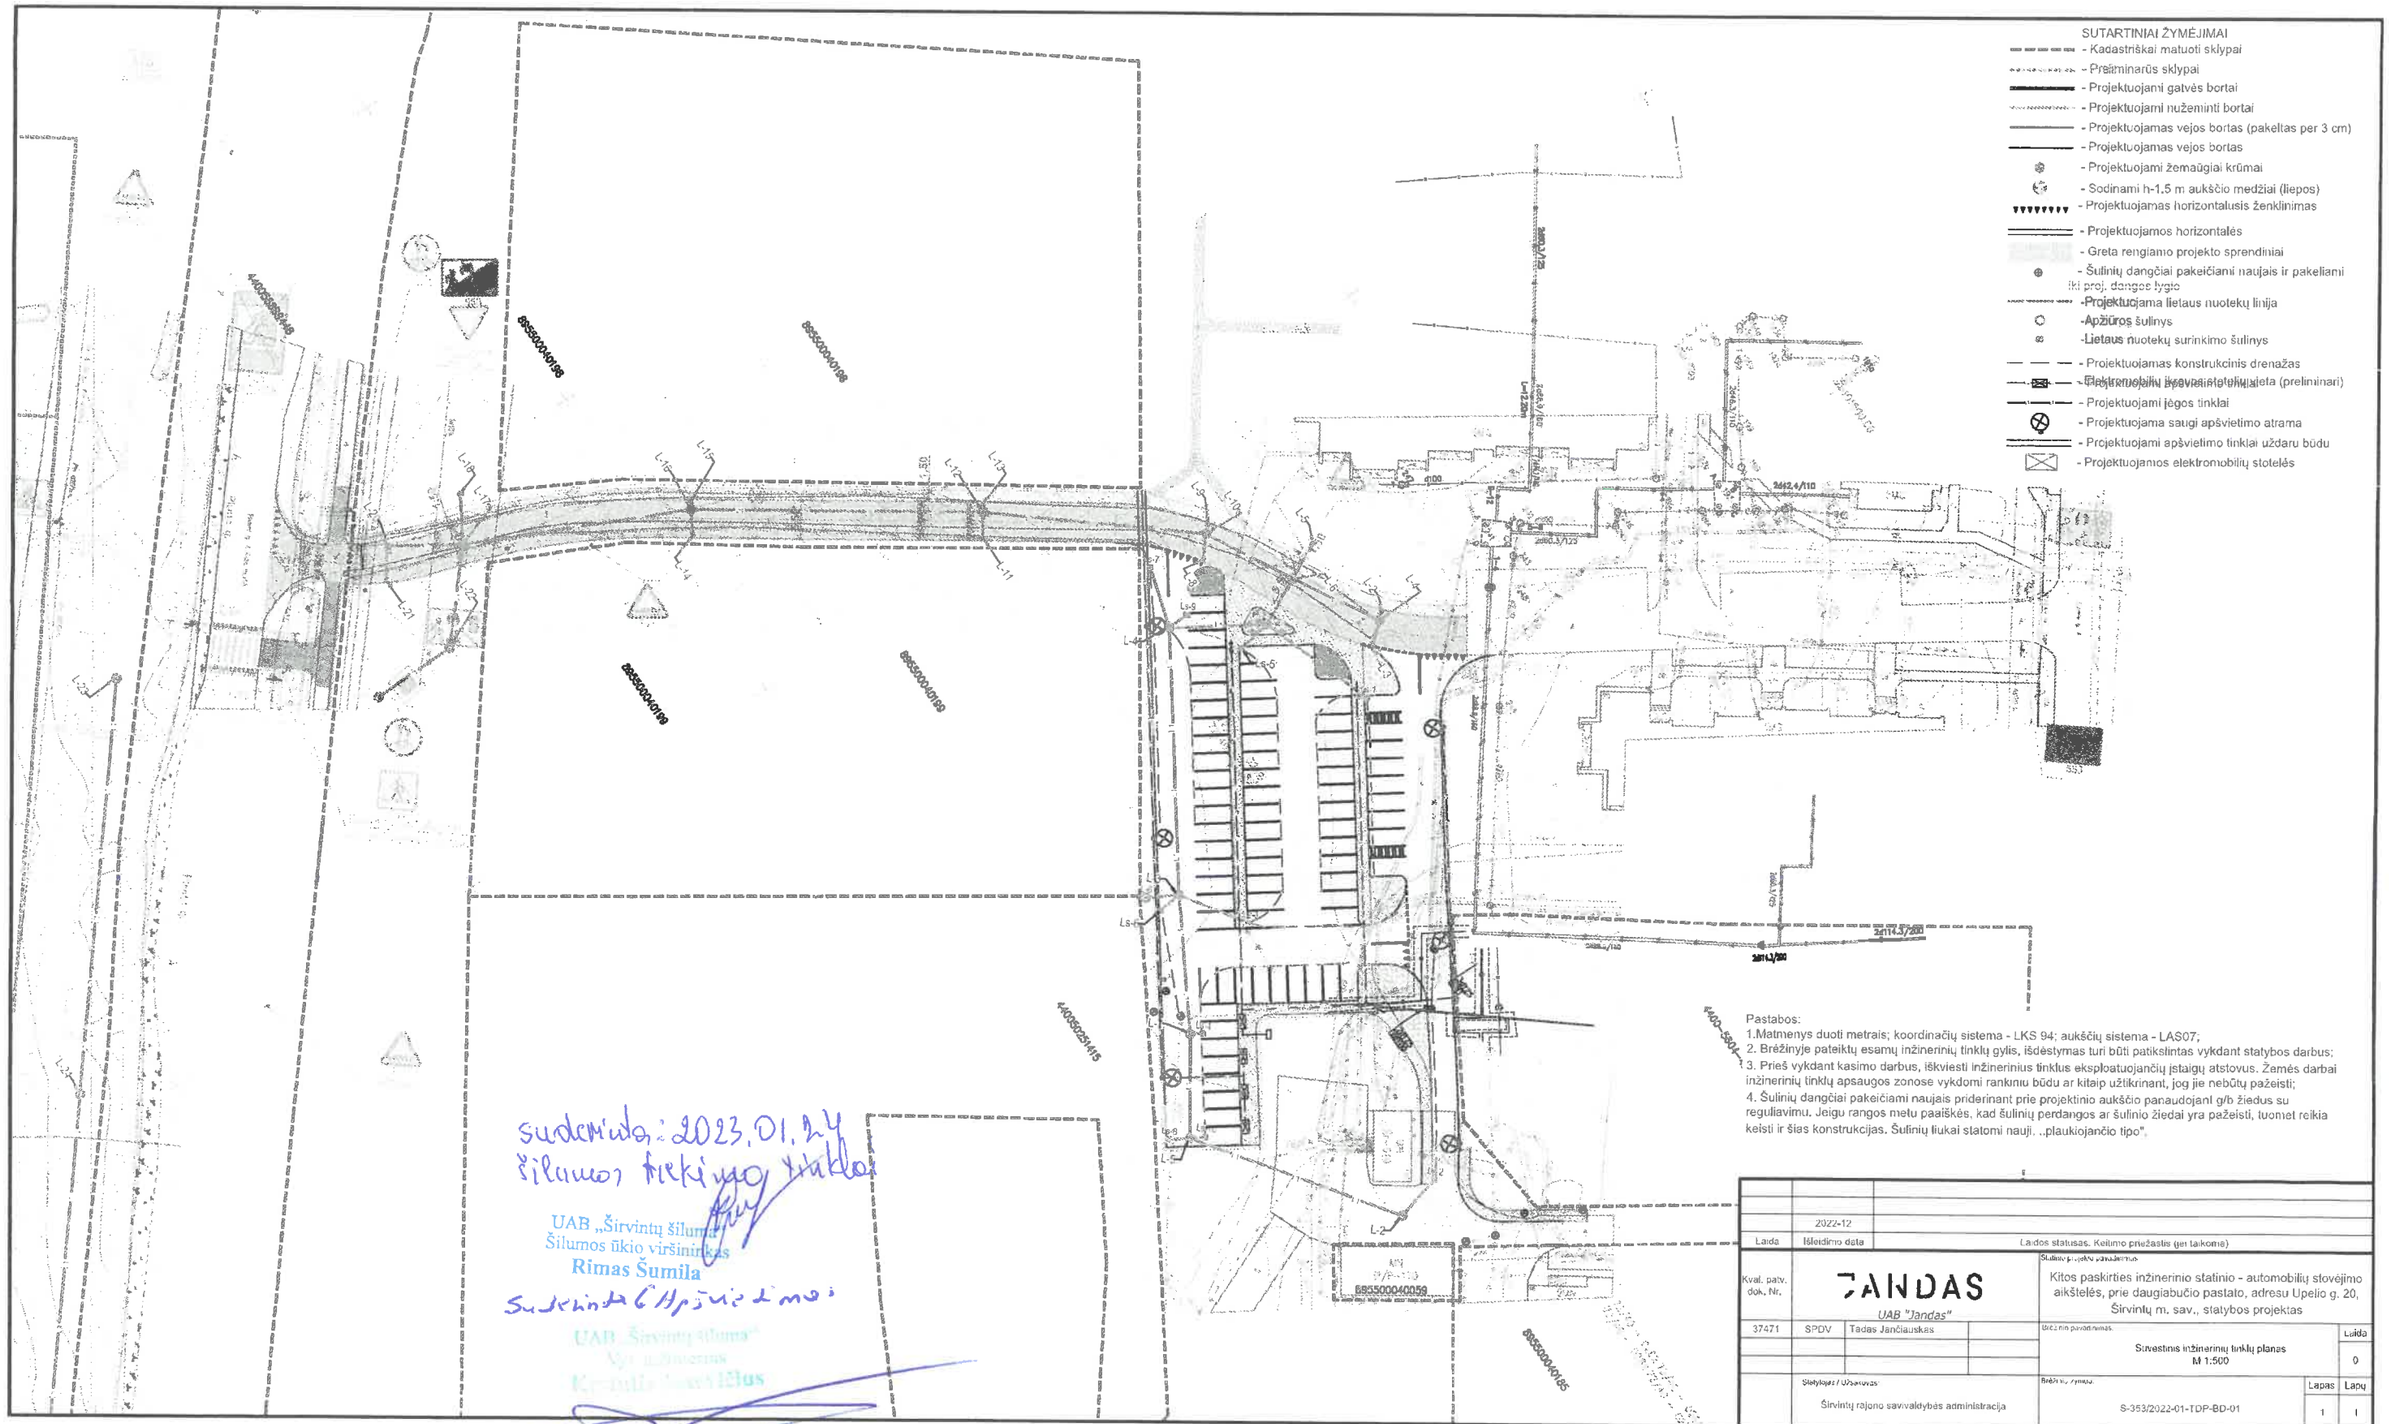

Pastabos:
1.Matmenys duoti metrais; koordinačių sistema - LKS 94; aukščių sistema - LAS07;
2. Brėžinyje pateiktų esamų inžinerinių tinklų gylis, išdėstymas turi būti patikslintas vykdant statybos darbus;
3. Prieš vykdant kasimo darbus, iškviesti inžinerinius tinklus eksploatuojančių įstaigų atstovus. Žemės darbai inžinerinių tinklų apsaugos zonose vykdomi rankiniu būdu ar kitaip užtikrinant, jog jie nebūtų pažeisti;
4. Šulinių dangčiai pakeičiami naujais priderinant prie projektinio aukščio panaudojant g/b žiedus su reguliavimu. Jeigu rangos metu paaiškės, kad šulinių perdangos ar šulinio žiedai yra pažeisti, tuomet reikia keisti ir šias konstrukcijas. Šulinių liukai statomi naujі. ..plaukiojančio tipo".

suderinta: 2023.01.24
Šilumos tinklų viršininkas

UAB „Širvintų šilumos
Šilumos ūkio viršininkas
Rimas Šumila

Suderinta el. parašu ir laiko ženklu

UAB "Širvintų šilumos"
Vyr. inžinierius
Kęstutis Šumila

Laida	2022-12		
	Išleidimo data	Laidos statusas. Keitimo priežastis (jei taikoma)	

Kval. patv. dok. Nr.	JANDAS UAB "Jandas"			Statinio projekto pavadinimas. Kitos paskirties inžinerinio statinio - automobilių stovėjimo aikštelės, prie daugiabučio pastato, adresu Upelio g. 20, Širvintų m. sav., statybos projektas	
37471	SPDV	Tadas Jančiauskas			
				Brėžinio pavadinimas. Situacinis inžinerinių tinklų planas M 1:500	Laida 0
	Statytojas / Užsakovas. Širvintų rajono savivaldybės administracija			Brėžinio žymuo. S-353/2022-01-TDP-BD-01	Lapas 1 / Lapų 1

ŠIRVINTŲ RAJONO SAVIVALDYBĖS ADMINISTRACIJA

Biudžetinė įstaiga. Vilniaus g. 61, LT-19120 Širvintos, tel. (8 382) 51 590,
faksas (8 382) 30 270, el. p. savivaldybe@sirvintos.lt.
Duomenys kaupiami ir saugomi Juridinių asmenų registre, kodas 188722373.

UAB “Jandas” 2025-11 Nr.
El. p. info@jandas.lt;

DĖL PRITARIMO PROJEKTO SPRENDINIAMS


Širvintų rajono savivaldybės administracija (toliau-Administracija) pritaria, projekto „Kitos paskirties inžinerinio statinio - automobilių stovėjimo aikštelės, prie daugiabučio pastato, adresu Upelio g. 20, Širvintų m. sav., statybos projektas“ Nr. S-353/2022, sprendiniams.

.

Administracijos direktoriaus pavaduotoja,
pavaduojanti Administracijos direktorių Dovilė Audėjūtė

Robertas Bartulis, tel. Nr. +370 682 34319, el. p. robertas.bartulis@sirvintos.lt

DETALŪS METADUOMENYS	
Dokumento sudarytojas (-ai)	Širvintų rajono savivaldybės administracija
Dokumento pavadinimas (antraštė)	Dėl pritarimo projekto sprendiniams
Dokumento registracijos data ir numeris	2025-11-12 Nr. 13-3403
Dokumento gavimo data ir dokumento gavimo registracijos numeris	-
Dokumento adresatas (-ai)	UAB "Jandas"
Dokumento specifikacijos identifikavimo žymuo	ADOC-V1.0
Parašo paskirtis	Pasirašymas
Parašą sukūrusio asmens vardas, pavardė ir pareigos	Dovilė Audėjūtė Administracijos direktoriaus pavaduotoja
Parašo sukūrimo data ir laikas	2025-11-12 11:02
Parašo formatas	Einamojo galiojimo (XAdES-EPES)
Laiko žymoje nurodytas laikas	
Informacija apie sertifikavimo paslaugų teikėją	RCSC IssuingCA
Sertifikato galiojimo laikas	2024-03-05 11:33 - 2026-03-05 11:33
Parašo paskirtis	Registravimas
Parašą sukūrusio asmens vardas, pavardė ir pareigos	Jolanta Lipeikienė Specialistė
Parašo sukūrimo data ir laikas	2025-11-12 11:17
Parašo formatas	Einamojo galiojimo (XAdES-EPES)
Laiko žymoje nurodytas laikas	
Informacija apie sertifikavimo paslaugų teikėją	EID-SK 2016
Sertifikato galiojimo laikas	2023-12-06 11:23 - 2028-12-04 23:59
Informacija apie būdus, naudotus metaduomenų vientisumui užtikrinti	-
Pagrindinio dokumento priedų skaičius	0
Pagrindinio dokumento pridedamų dokumentų skaičius	0
Programinės įrangos, kuria naudojantis sudarytas elektroninis dokumentas, pavadinimas	Elpako v.20251030.1
Informacija apie elektroninio dokumento ir elektroninio (-ių) parašo (-ų) tikrinimą (tikrinimo data)	Tikrinant dokumentą nenustatyta jokių klaidų (2025-11-24)
Elektroninio dokumento nuorašo atspausdinimo data ir ją atspausdinęs darbuotojas	2025-11-24 nuorašą suformavo Dovilė Audėjūtė
Paieškos nuoroda	-
Papildomi metaduomenys	Nuorašą suformavo 2025-11-24 Dokumentų valdymo sistema „Kontora“

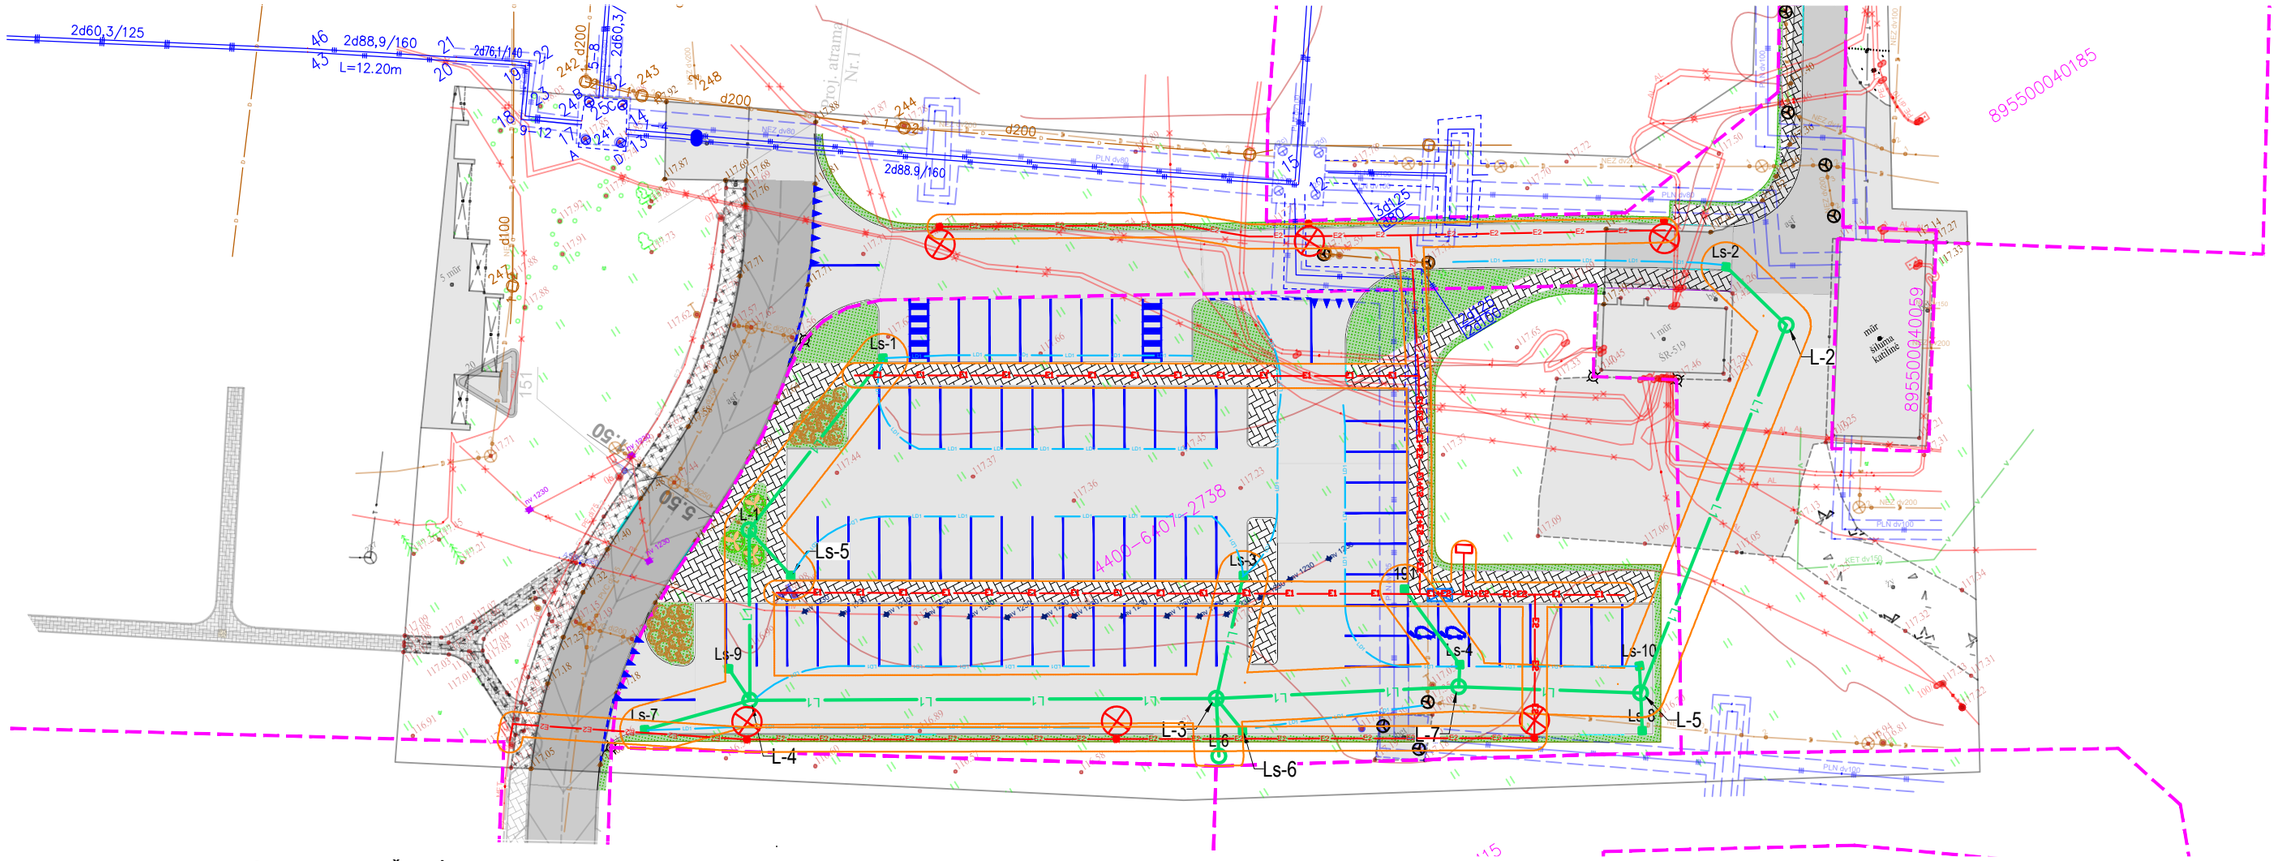

SUTARTINIAI ŽYMĖJIMAI

- Kadastriškai matuoti sklypai
- Preliminarūs sklypai
- Projektuojami gatvės bortai
- Projektuojami nuželminti bortai
- Projektuojamas vejos bortas (pakeltas per 3 cm)
- Projektuojamas vejos bortas
- Projektuojami žemaūgiai krūmai
- Sodinami h-1.5 m aukščio medžiai (liepos)
- Projektuojamas horizontalusis ženklinimas
- Projektuojamos horizontalės
- Greta rengiamo projekto sprendiniai
- Šulinių dangčiai pakeičiami naujais ir pakeliami iki proj. dangos lygio
- Projektuojamas konstrukcinis drenažas
- Elektromobilių įkrovimo stotelių vieta (perspektyvinė)
- Projektuojami jėgos tinklai
- Projektuojama saugi apšvietimo atrama
- Projektuojami apšvietimo tinklai uždaru būdu
- Projektuojamos elektromobilių stotelės
- Projektuojamų tinklų apsaugos zona

Pastabos:

1.Matmenys duoti metrais; koordinačių sistema - LKS 94; aukščių sistema - LAS07;

2. Brėžinyje pateiktų esamų inžinerinių tinklų gylis, išdėstymas turi būti patikslintas vykdant statybos darbus;

3. Prieš vykdant kasimo darbus, iškviesti inžinerinius tinklus eksploatuojančių įstaigų atstovus. Žemės darbai inžinerinių tinklų apsaugos zonose vykdomi rankiniu būdu ar kitaip užtikrinant, jog jie nebūtų pažeisti;

4. Šulinių dangčiai pakeičiami naujais priderinant prie projektinio aukščio panaudojant g/b žiedus su reguliavimu. Jeigu rangos metu paaiškės, kad šulinių perdangos ar šulinio žiedai yra pažeisti, tuomet reikia keisti ir šias konstrukcijas. Šulinių liukai statomi nauji, ,,plaukiojančio tipo".

5. Elektromobilių įkrovimo stotelės projektuojamos atskiru projektu. Numatomos didesnės kaip 50 kW įkrovimo galios prieigos.

	2025-09	
Laida	Išleidimo data	Laidos statusas. Keitimo priežastis (jei taikoma)

Kval. patv. dok. Nr.	JANDAS *UAB "Jandas"*			Statinio projekto pavadinimas: Kitos paskirties inžinerinio statinio - automobilių stovėjimo aikštelės, prie daugiabučio pastato, adresu Upelio g. 20, Širvintų m. sav., statybos projektas	
37471	SPDV	Tadas Jančiauskas		Brėžinio pavadinimas: Suvestinis inžinerinių tinklų planas M 1:500	Laida 0
	Statytojas / Užsakovas: Širvintų rajono savivaldybės administracija			Brėžinio žymuo: S-353/2022-01-TDP-BD-01	Lapas 1 / Lapų 1

STATINIO PROJEKTO DALIŲ TARPUSAVIO SPRENDINIŲ DERINIMAI

KITOS PASKIRTIES INŽINERINIO STATINIO – AUTOMOBILIŲ STOVĖJIMO AIKŠTELĖS, PRIE DAUGIABUČIO PASTATO, ADRESU UPELIO G. 20, ŠIRVINTŲ M. SAV., STATYBOS PROJEKTAS

Eil. Nr.	Statinio projekto dalies pavadinimas	Pareigos, vardas, pavardė, atestato Nr.	Parašas
1.	BENDROJI DALIS	SPV, T. Jančiauskas, 34707	
2.	SUSISIEKIMO DALIS	SPDV, T. Jančiauskas, 37471	
3.	NUOTEKŲ ŠALINIMO DALIS	SPDV, T. Jančiauskas, 26246	
4.	ELEKTROTECHNIKOS DALIS	SPDV, T. Martinaitis, 33678	
5.	STATYBOS SKAIČIAUOJAMOSIOS KAINOS NUSTATYMO DALIS	SPDV, N. Kondakovienė, 21939	