Pasirašyta kvalifikuotu elektroniniu parašu
Išleista tik VIEŠAJAI(Ši)
Patvirtinta tik [redacted] GMT+3
Patvirtino NE (Kvalifikuoto elektroninio parašo/antspaudo duomenys)
Registracijos Nr. P-858426

DARBŲ ATLIKIMO PASTABOS:
1. PROJEKTUOJAMŲ TINKLŲ KLOJIMO DARBUS GATVĖSE VYKDYTI MAŽIAUSIO EISMO INTENSYVUMO METU. DARBO ZONOS TERITORIJAS APTVERTI SIGNALINE JUOSTA, PASTATYTI EISMO APRIBOJIMĄ NUMATANČIUS ŽENKLUS.
2. PRADEDANT INŽINERINIŲ TINKLŲ BETRANŠĖJINIUS ĮRENGIMO DARBUS, SUTIKSLINTI SUSIKIRTIMO SU KLOJIMO TRASA ESANČIAS POŽEMINES KOMUNIKACIJAS SU EKSPLOATUOJANČIOMIS ORGANIZACIJOMIS. ESANT MAŽIEMS ATSTUMAMS TARP SUSIKERTANČIŲ POŽEMINIŲ KOMUNIKACIJŲ, SUSIKIRTIMO VIETOSE ATLIKTI ŠURFAVIMO DARBUS ESAMŲ KOMUNIKACIJŲ AUKŠČIO PATIKSLINIMUI.
3. ŽEMĖS DARBUS VYKDYTI VADOVAUJANTI STR 1.06.01:2016 „STATYBOS DARBAI. STATINIO STATYBOS PRIEŽIŪRA" REIKALAVIMAIS.
4. TINKLŲ TIESIMĄ NUMATYTI ATSKIRAIS RUOŽAIS, SUTEIKIANT GYVENTOJAMS GALIMYBĘ PRIVAŽIUOTI PRIE NAMŲ IR KITŲ OBJEKTŲ.
5. ĮRENGIANT NUOTEKŲ TINKLUS UŽDARU BŪDU NAUDOTI PE100RC PN10 KLASĖS VAMZDŽIUS, ĮRENGIANT ATVIRU BŪDU NAUDOTI PVC (SN4) KLASĖS VAMZDŽIUS.
6. ĮRENGIANT VANDENTIEKIO TINKLUS UŽDARU BŪDU NAUDOTI PE100RC PN10 KLASĖS VAMZDŽIUS, ĮRENGIANT ATVIRU BŪDU NAUDOTI PE100 PN10 KLASĖS VAMZDŽIUS.
7. VANDENTIEKIO ĮVADINIAI TINKLAI ĮRENGINĖJAMI NE MAŽESNIAME KAIP 1,80M GYLYJE IKI SKLYPO RIBOS IŠ Ø32 PE100/PE100RC PN10 VANDENTIEKIO VAMZDŽIŲ.
8. BUITINIŲ NUOTEKŲ IŠVADINIAI TINKLAI ĮRENGINĖJAMI IKI SKLYPO RIBOS IŠ PVC Ø160 (SN4) IR/ARBA PE100RC NUOTEKŲ VAMZDŽIŲ.
9. NUO RYŠIO KABELIO IR/ARBA ŠULINIO IŠLAIKYTI NE MAŽESNĮ KAIP 0,6M ATSTUMĄ.
10. VARTOTOJŲ ATŠAKŲ VIETOS TURI BŪTI VERTINAMOS STATYBŲ METU. VARTOTOJAMS NEPASIJUNGUS Į NUMATOMĄ ŠULINĮ, ESANT GALIMYBEI BUITINIŲ NUOTEKŲ TINKLĄ PAGILINTI.
11. NUOTEKŲ TINKLŲ ATŠAKOS VARTOTOJAMS TURI BŪTI ĮRENGIAMOS NUO KVARTALINIO TINKLO ŠULINIO DUGNO MINIMALIU NUOLYDŽIU IKI SKLYPO RIBOS. ESANT KVARTALINIO TINKLO ĮGILINIMUI DAUGIAU KAIP 3,0 M, ATŠAKOS ĮRENGIAMOS NE MAŽESNIAME NEI 3,0 M GYLIO.
12. TOSE VIETOSE, KUR TINKLAI ĮRENGIAMI RAJONINIO KELIO JUOSTOJE IR/ARBA KERTANT JĮ, TINKLAI TURI BŪTI ĮRENGIAMI TIK BETRANŠĖJINIU BŪDU. ATSIRADUS KELIO KONSTRUKCIJOS DEFORMACIJOMS AR ĮLINKIAMS, KONSTRUKCIJĄ PRIVALOMA ATSTATYTI VADOVAUJANTIS AUTOMOBILIŲ KELIŲ STANDARTIZUOTŲ DANGŲ KONSTRUKCIJŲ PROJEKTAVIMO TAISYKLĖMIS.
13. PROJEKTAS ATLIKTAS VADOVAUJANTIS „AUTOMOBILIŲ KELIŲ JUOSTOS NAUDOJIMO INŽINERINIAMS TINKLAMS KLOTI BENDRĄSIAS TAISYKLĖS (IŠ) BT ITK 09" (AR) NUOSTATOMIS;

SUTARTINIAI ŽYMĖJIMAI:

| | |
|---|---|
| Projektuojamas vandentiekio tinklas | V1 |
| Projektuojamas buitinių nuotekų tinklas | F1 |
| Projektuojamas slėginis buitinių nuotekų tinklas | FS1 |
| Anksčiau suprojektuotas buitinių nuotekų tinklas | AF1 |
| Esamas buitinių nuotekų tinklas | F |
| Esamas vandentiekio tinklas | V |
| Esamas lietaus nuotekų tinklas | L |
| Esamas ryšio kabelis | ><> |
| Esamas ryšio kanalas | T |
| Esamas elektros kabelis 10 kV | I |
| Esamas elektros kabelis 0,4 kV | X |
| Esamas apšvietimo kabelis | <·> |
| Esamų sklypų ribos | ·  ·  · |
| Kelio Nr.3610, Nr.5310, Nr.4901 kelio juosta | ·  ·  · |
| Įrenginama prieduobė | |
| Projektuojamas nuotekų tinklų šulinys | F1-... |
| Projektuojamas slėginių nuotekų tinklų posūkis | FS1-.. |
| Projektuojamas vandentiekio tinklų šulinys | VŠ1-.. |
| Projektuojamas vandentiekio tinklų posūkis | V1-.. |

SITUACIJOS SCHEMA

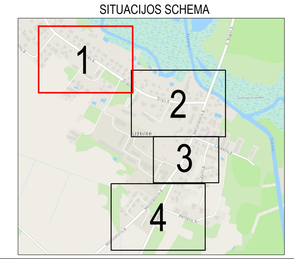


KELIO JUOSTOJE PRINCIPINIS PRIEDUOBĖS DANGOS ATSTATYMO KONSTRUKCINIS PJŪVIS ASFALTO DANGOJE

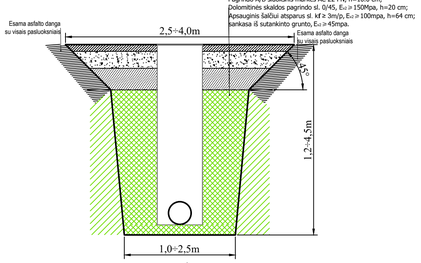


Viršutinis A/B sluoksnis AC 11 VN, h=4,0 cm;
Pagrindo A/B sluoksnis markės AC 22 PN, h=10,0 cm;
Dolomitinės skaldos pagrindo sl. 0/45, $E_{vl}$ ≥ 150Mpa, h=20 cm;
Apsauginis šalčiui atsparus sl. kf ≥ 3m/p, $E_{vl}$ ≥ 100mpa, h=64 cm;
Sankasa iš sutankinto grunto, $E_{vl}$ >45mpa.

PASTABA:
ĮRENGINĖJANT IR ATSTATANT PRIEDUOBES VADOVAUTIS AUTOMOBILIŲ KELIŲ ŽEMĖS DARBŲ ATLIKIMO IR ŽEMĖS SANKASOS ĮRENGIMO TAISYKLĖMIS ĮT ŽS 17

ATSTATOMOS PĖSČIŲJŲ IR DVIRAČIŲ TAKŲ PLYTELIŲ/ TRINKELIŲ DANGOS (GRUNTO KLASĖ PAGAL JAUTRUMĄ ŠALČIUI - F3) SKERSINIS PJŪVIS



| |
|---|
| BETONO PLYTELIŲ/ TRINKELIŲ GRINDINIO DANGA, h=8 cm; |
| ATSIJŲ 0/5 SLUOKSNIS, h=3 cm; |
| ŽVYRO ARBA DOLOMITINĖS SKALDOS PAGRINDO SL. 0/45, EV2≥100 MPA, h=15 cm; |
| APSAUGINIS ŠALČIUI ATSPARUS ARBA ŠALČIUI NEJAUTRIŲ MEDŽIAGŲ SL., h=27 cm; |
| SANKASA IŠ SUTANKINTO GRUNTO EV2≥30MPA |

| | | | |
|---|---|---|---|
| 0 | 2026-05 | Statybos leidimui, konkursui ir statybai | |
| LAIDA | IŠLEIDIMO DATA | LAIDOS STATUSAS. KEITIMO PRIEŽASTIS (JEI TAIKOMA) | |
| KVAL. PATV. DOK. NR. | Palaimos projektai el.paštas: info@palaimosprojektai.com tel.: +37061227722 | STATINIO PROJEKTO PAVADINIMAS<br>Inžinerinių tinklų paskirties grupės, vandentiekio ir nuotekų šalinimo tinklų Melioratorių g., Beržėlių g., Žirgų g., Užtiltės k., Dusetų sen., Zarasų r. sav., statybos supaprastintas projektas | |
| 27459 | SPV | Kęstutis Palaima | STATINIO PAVADINIMAS, DOKUMENTO PAVADINIMAS<br>Vandentiekio ir nuotekų šalinimo tinklai<br>Vandentiekio ir nuotekų šalinimo tinklų planas<br>M1:500 | LAIDA 0 |
| 38878 | SPDV | Marius Pakalniškis | | |
| LT | STATYTOJAS IR (ARBA) UŽSAKOVAS<br>UAB "Zarasų būstas" | | DOKUMENTO ŽYMUO<br>PP-25-10/03-XX-BB-BD,VN.B-01 | LAPAS 1 / LAPŲ 4 |

Užutiltės k., Žirgų g. 19A

Užutiltės k., Žirgų g. 13

Užutiltės k., Žirgų g. 11

Užutiltės k., Žirgų g. 9

Užutiltės k., Žirgų g. 7

Užutiltės k., Žirgų g. 5

Užutiltės k., Žirgų g. 3

Užutiltės k., Žirgų g. 1

Užutiltės k., Žirgų g. 6

Užutiltės k., Žirgų g. 4

Užutiltės k., Melioratorių g. 4

Užutiltės k., Melioratorių g. 6

Užutiltės k., Melioratorių g. 8

Užutiltės k., Melioratorių g. 12

Užutiltės k., Melioratorių g. 14

Kelio numeris 3610 Lukščiai–Kalbučiškės–Dusetos

Kelio numeris 5310 Dusetos–Utenėlės–Vyžuonos

Šulinio dangčio vieta. Šulinio dangtis įrengiamas už asfalto dangos

Nuotekos siurblinė

Nr.1 Nuotekos siurblinės galingumas 1,5kW, 1 darbo, 1 rezervo siurblių

Nr.2 Nuotekos siurblinės galingumas 1,5kW, 1 darbo, 1 rezervo siurblių

Nr.3 Nuotekos siurblinės galingumas 1,5kW, 1 darbo, 1 rezervo siurblių

Nr.4 Nuotekos siurblinės galingumas 1,5kW, 1 darbo, 1 rezervo siurblių

440058743923

440044332854

440023863270

437000010041

437000010106

437000010129

437000010344

437000010132

437000010115

437000010133

437000010143

437000010365

437000010207

437000010104

437000010334

437000010335

## SUTARTINIAI ŽYMĖJIMAI:

| | |
|---|---|
| Projektuojamas vandentiekio tinklas | V1 |
| Projektuojamas buitinių nuotekų tinklas | F1 |
| Projektuojamas slėginis buitinių nuotekų tinklas | FS1 |
| Anksčiau suprojektuotas buitinių nuotekų tinklas | AF1 |
| Esamas buitinių nuotekų tinklas | F |
| Esamas vandentiekio tinklas | V |
| Esamas lietaus nuotekų tinklas | L |
| Esamas ryšio kabelis | |
| Esamas ryšio kanalas | T |
| Esamas elektros kabelis 10 kV | |
| Esamas elektros kabelis 0,4 kV | |
| Esamas apšvietimo kabelis | |
| Esamų sklypų ribos | |
| Kelio Nr.3610, Nr.5310, Nr.4901 kelio juosta | |
| Įrengiama prieduobė | |
| Projektuojamas nuotekų tinklų šulinys | F1-... |
| Projektuojamas slėginių nuotekų tinklų posūkis | FS1-... |
| Projektuojamas vandentiekio tinklų šulinys | VS1-... |
| Projektuojamas vandentiekio tinklų posūkis | V1-... |

## SITUACIJOS SCHEMA

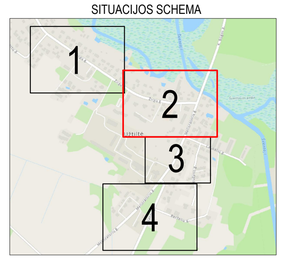


## DARBŲ ATLIKIMO PASTABOS:

1. PROJEKTUOJAMŲ TINKLŲ KLOJIMO DARBUS GATVĖSE VYKDYTI MAŽIAUSIO EISMO INTENSYVUMO METU. DARBO ZONOS TERITORIJAS APTVERTI SIGNALINE JUOSTA, PASTATYTI EISMO APRIBOJIMĄ NUMATANČIUS ŽENKLUS.
2. PRADEDANT INŽINERINIŲ TINKLŲ BETRANŠĖJINIUS ĮRENGIMO DARBUS, SUTIKSLINTI SUSIKIRTIMO SU KLOJIMO TRASA ESANČIAS POŽEMINES KOMUNIKACIJAS SU EKSPLOATUOJANČIOMIS ORGANIZACIJOMIS. ESANT MAŽIEMS ATSTUMAMS TARP SUSIKERTANČIŲ POŽEMINIŲ KOMUNIKACIJŲ, SUSIKIRTIMO VIETOSE ATLIKTI ŠURFAVIMO DARBUS ESAMŲ KOMUNIKACIŲ AUKŠČIO PATIKSLINIMUI.
3. ŽEMĖS DARBUS VYKDYTI VADOVAUJANTI STR 1.06.01:2016 „STATYBOS DARBAI. STATINIO STATYBOS PRIEŽIŪRA“ REIKALAVIMAIS.
4. TINKLŲ TIESIMĄ NUMATYTI ATSKIRAIS RUOŽAIS, SUTEIKIANT GYVENTOJAMS GALIMYBĘ PRIVAŽIUOTI PRIE NAMŲ IR KITŲ OBJEKTŲ.
5. ĮRENGIANT NUOTEKŲ TINKLUS UŽDARU BŪDU NAUDOTI PE100RC PN10 KLASĖS VAMZDŽIUS, ĮRENGIANT ATVIRU BŪDU NAUDOTI PVC (SN4) KLASĖS VAMZDŽIUS.
6. ĮRENGIANT VANDENTIEKIO TINKLUS UŽDARU BŪDU NAUDOTI PE100RC PN10 KLASĖS VAMZDŽIUS, ĮRENGIANT ATVIRU BŪDU NAUDOTI PE100 PN10 KLASĖS VAMZDŽIUS.
7. VANDENTIEKIO ĮVADINIAI TINKLAI ĮRENGINĖJAMI NE MAŽESNIAME KAIP 1,80M GYLYJE IKI SKLYPO RIBOS IŠ Ø32 PE100/PE100RC PN10 VANDENTIEKIO VAMZDŽIU.
8. BUITINIŲ NUOTEKŲ IŠVADINIAI TINKLAI ĮRENGINĖJAMI IKI SKLYPO RIBOS IŠ PVC Ø160 (SN4) IR/ARBA PE100RC NUOTEKŲ VAMZDŽIU.
9. NUO RYŠIO KABELIO IR/ARBA ŠULINIO IŠLAIKYTI NE MAŽESNĮ KAIP 0,6M ATSTUMĄ.
10. VARTOTOJŲ ATSAKŲ VIETOS TURI BŪTI VERTINAMOS STATYBŲ METU. VARTOTOJAMS NEPASIJUNGUS Į NUMATOMĄ ŠULINĮ, ESANT GALIMYBEI BUITINIŲ NUOTEKŲ TINKLĄ PAGILINTI.
11. NUOTEKŲ TINKLŲ ATŠAKOS VARTOTOJAMS TURI BŪTI ĮRENGIAMOS NUO KVARTALINIO TINKLO ŠULINIO DUGNO MINIMALIU NUOLYDŽIU IKI SKLYPO RIBOS. ESANT KVARTALINIO TINKLO ĮGILINIMUI DAUGIAU KAIP 3,0 M, ATŠAKOS ĮRENGIAMOS NE MAŽESNIAME NEI 3,0 M GYLIO.
12. TOSE VIETOSE, KUR TINKLAI ĮRENGIAMI RAJONINIO KELIO JUOSTOJE IR/ARBA KERTANT JĮ, TINKLAI TURI BŪTI ĮRENGIAMI TIK BETRANŠĖJINIU BŪDU. ATSIRADUS KELIO KONSTRUKCIJOS DEFORMACIJOMS AR ĮLINKIAMS, KONSTRUKCIJĄ PRIVALOMA ATSTATYTI VADOVAUJANTIS AUTOMOBILIŲ KELIŲ STANDARTIZUOTŲ DANGŲ KONSTRUKCIJŲ PROJEKTAVIMO TAISYKLĖMIS.
13. PROJEKTAS ATLIKTAS VADOVAUJANTIS „AUTOMOBILIŲ KELIŲ JUOSTOS NAUDOJIMO INŽINERINIAMS TINKLAMS KLOTI BENDRĄSIAS TAISYKLĖS (IŲ) BT ITK 09“ (AR) NUOSTATOMIS:

| | | |
|---|---|---|
| 0 | 2026-05 | Statybos leidimui, konkursui ir statybai |
| LAIDA | IŠLEIDIMO DATA | LAIDOS STATUSAS. KEITIMO PRIEŽASTIS (JEI TAIKOMA) |

| | | | | | |
|---|---|---|---|---|---|
| KVAL. PATV. DOK. NR. | PALAIMOS PROJEKTAI | el.paštas: info@palaimosprojektai.com tel.: +37061227722 | STATINIO PROJEKTO PAVADINIMAS: Inžinerinių tinklų paskirties grupės, vandentiekio ir nuotekų šalinimo tinklų Melioratorių g., Beržėlių g., Žirgų g., Užutiltės k., Dusetų sen., Zarasų r. sav., statybos supaprastintas projektas | | |
| 27459 | SPV | Kęstutis Palaima | STATINIO PAVADINIMAS, DOKUMENTO PAVADINIMAS | | LAIDA |
| 38878 | SPDV | Marius Pakalniškis | Vandentiekio ir nuotekų šalinimo tinklai<br>Vandentiekio ir nuotekų šalinimo tinklų planas | M1:500 | 0 |
| LT | STATYTOJAS IR (ARBA) UŽSAKOVAS: UAB "Zarasų būstas" | | DOKUMENTO ŽYMUO: PP-25-10/03-XX-BB-BD,VN.B-01 | LAPAS: 2 | LAPŲ: 4 |

SUTARTINIAI ŽYMĖJIMAI:

| | |
|---|---|
| Projektuojamas vandentiekio tinklas | V1 |
| Projektuojamas buitinių nuotekų tinklas | F1 |
| Projektuojamas slėginis buitinių nuotekų tinklas | FS1 |
| Anksčiau suprojektuotas buitinių nuotekų tinklas | AF1 |
| Esamas buitinių nuotekų tinklas | F |
| Esamas vandentiekio tinklas | V |
| Esamas lietaus nuotekų tinklas | L |
| Esamas ryšio kabelis | |
| Esamas ryšio kanalas | T |
| Esamas elektros kabelis 10 kV | |
| Esamas elektros kabelis 0,4 kV | |
| Esamas apšvietimo kabelis | |
| Esamų sklypų ribos | |
| Kelio Nr.3610, Nr.5310, Nr.4901 kelio juosta | |
| Įrengiama prieduobė | |
| Projektuojamas nuotekų tinklų šulinys | F1-... |
| Projektuojamas slėginių nuotekų tinklų posūkis | FS1-... |
| Projektuojamas vandentiekio tinklų šulinys | VS1-... |
| Projektuojamas vandentiekio tinklų posūkis | V1-... |

SITUACIJOS SCHEMA

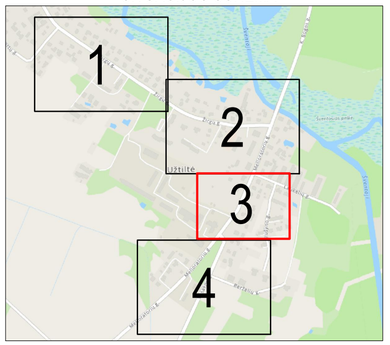


DARBŲ ATLIKIMO PASTABOS:

1. PROJEKTUOJAMŲ TINKLŲ KLOJIMO DARBUS GATVĖSE VYKDYTI MAŽIAUSIO EISMO INTENSYVUMO METU. DARBO ZONOS TERITORIJAS APTVERTI SIGNALINE JUOSTA, PASTATYTI EISMO APRIBOJIMĄ NUMATANČIUS ŽENKLUS.
2. PRADEDANT INŽINERINIŲ TINKLŲ BETRANŠĖJINIUS ĮRENGIMO DARBUS, SUTIKSLINTI SUSIKIRTIMO SU KLOJIMO TRASA ESANČIAS POŽEMINES KOMUNIKACIJAS SU EKSPLOATUOJANČIOMIS ORGANIZACIJOMIS. ESANT MAŽIEMS ATSTUMAMS TARP SUSIKERTANČIŲ POŽEMINIŲ KOMUNIKACIJŲ, SUSIKIRTIMO VIETOSE ATLIKTI ŠURFAVIMO DARBUS ESAMŲ KOMUNIKACIJŲ AUKŠČIO PATIKSLINIMUI.
3. ŽEMĖS DARBUS VYKDYTI VADOVAUJANTI STR 1.06.01.2016 „STATYBOS DARBAI. STATINIO STATYBOS PRIEŽIŪRA“ REIKALAVIMAIS.
4. TINKLŲ TIESIMĄ NUMATYTI ATSKIRAIS RUOŽAIS, SUTEIKIANT GYVENTOJAMS GALIMYBĘ PRIVAŽIUOTI PRIE NAMŲ IR KITŲ OBJEKTŲ.
5. ĮRENGIANT NUOTEKŲ TINKLUS UŽDARU BŪDU NAUDOTI PE100RC PN10 KLASĖS VAMZDŽIUS, ĮRENGIANT ATVIRU BŪDU NAUDOTI PVC (SN4) KLASĖS VAMZDŽIUS.
6. ĮRENGIANT VANDENTIEKIO TINKLUS UŽDARU BŪDU NAUDOTI PE100RC PN10 KLASĖS VAMZDŽIUS, ĮRENGIANT ATVIRU BŪDU NAUDOTI PE100 PN10 KLASĖS VAMZDŽIUS.
7. VANDENTIEKIO ĮVADINIAI TINKLAI ĮRENGINĖJAMI NE MAŽESNIAME KAIP 1,80M GYLYJE IKI SKLYPO RIBOS IŠ Ø32 PE100/PE100RC PN10 VANDENTIEKIO VAMZDŽIŲ.
8. BUITINIŲ NUOTEKŲ IŠVADINIAI TINKLAI ĮRENGINĖJAMI IKI SKLYPO RIBOS IŠ PVC Ø160 (SN4) IR/ARBA PE100RC NUOTEKŲ VAMZDŽIŲ.
9. NUO RYŠIO KABELIO IR/ARBA ŠULINIO IŠLAIKYTI NE MAŽESNĮ KAIP 0,6M ATSTUMĄ.
10. VARTOTOJŲ ATŠAKŲ VIETOS TURI BŪTI VERTINAMOS STATYBŲ METU. VARTOTOJAMS NEPASIJUNGUS Į NUMATOMĄ ŠULINĮ, ESANT GALIMYBEI BUITINIŲ NUOTEKŲ TINKLĄ PAGILINTI.
11. NUOTEKŲ TINKLŲ ATŠAKOS VARTOTOJAMS TURI BŪTI ĮRENGIAMOS NUO KVARTALINIO TINKLO ŠULINIO DUGNO MINIMALIU NUOLYDŽIU IKI SKLYPO RIBOS. ESANT KVARTALINIO TINKLO ĮGILINIMUI DAUGIAU KAIP 3,0 M, ATŠAKOS ĮRENGIAMOS NE MAŽESNIAME NEI 3,0 M GYLIO.
12. TOSE VIETOSE, KUR TINKLAI ĮRENGIAMI RAJONINIO KELIO JUOSTOJE IR/ARBA KERTANT JĮ, TINKLAI TURI BŪTI ĮRENGIAMI TIK BETRANŠĖJINIU BŪDU. ATSIRADUS KELIO KONSTRUKCIJOS DEFORMACIJOMS AR ĮLINKIAMS, KONSTRUKCIJĄ PRIVALOMA ATSTATYTI VADOVAUJANTIS AUTOMOBILIŲ KELIŲ STANDARTIZUOTŲ DANGŲ KONSTRUKCIJŲ PROJEKTAVIMO TAISYKLĖMIS.
13. PROJEKTAS ATLIKTAS VADOVAUJANTIS „AUTOMOBILIŲ KELIŲ JUOSTOS NAUDOJIMO INŽINERINIAMS TINKLAMS KLOTI BENDRĄSIAS TAISYKLĖS (IŲ) BT ITK 09“ (AR) NUOSTATOMIS;

| | | | | |
|---|---|---|---|---|
| 0 | 2026-05 | Statybos leidimui, konkursui ir statybai | | |
| LAIDA | IŠLEIDIMO DATA | LAIDOS STATUSAS. KEITIMO PRIEŽASTIS (JEI TAIKOMA) | | |
| KVAL. PATV. DOK. NR. | Palaimos projektai | el.paštas: info@palaimosprojektai.com tel.: +37061227722 | STATINIO PROJEKTO PAVADINIMAS: Inžinerinių tinklų paskirties grupės, vandentiekio ir nuotekų šalinimo tinklų Melioratorių g., Berželių g., Žirgų g., Užtiltės k., Dusetų sen., Zarasų r. sav., statybos supaprastintas projektas | |
| 27459 | SPV | Kęstutis Palaima | STATINIO PAVADINIMAS, DOKUMENTO PAVADINIMAS: Vandentiekio ir nuotekų šalinimo tinklai<br>Vandentiekio ir nuotekų šalinimo tinklų planas<br>M1:500 | LAIDA 0 |
| 38878 | SPDV | Marius Pakalniškis | | |
| LT | STATYTOJAS IR (ARBA) UŽSAKOVAS: UAB "Zarasų būstas" | | DOKUMENTO ŽYMUO: PP-25-10/03-XX-BB-BD,VN.B-01 | LAPAS 3 / LAPŲ 4 |

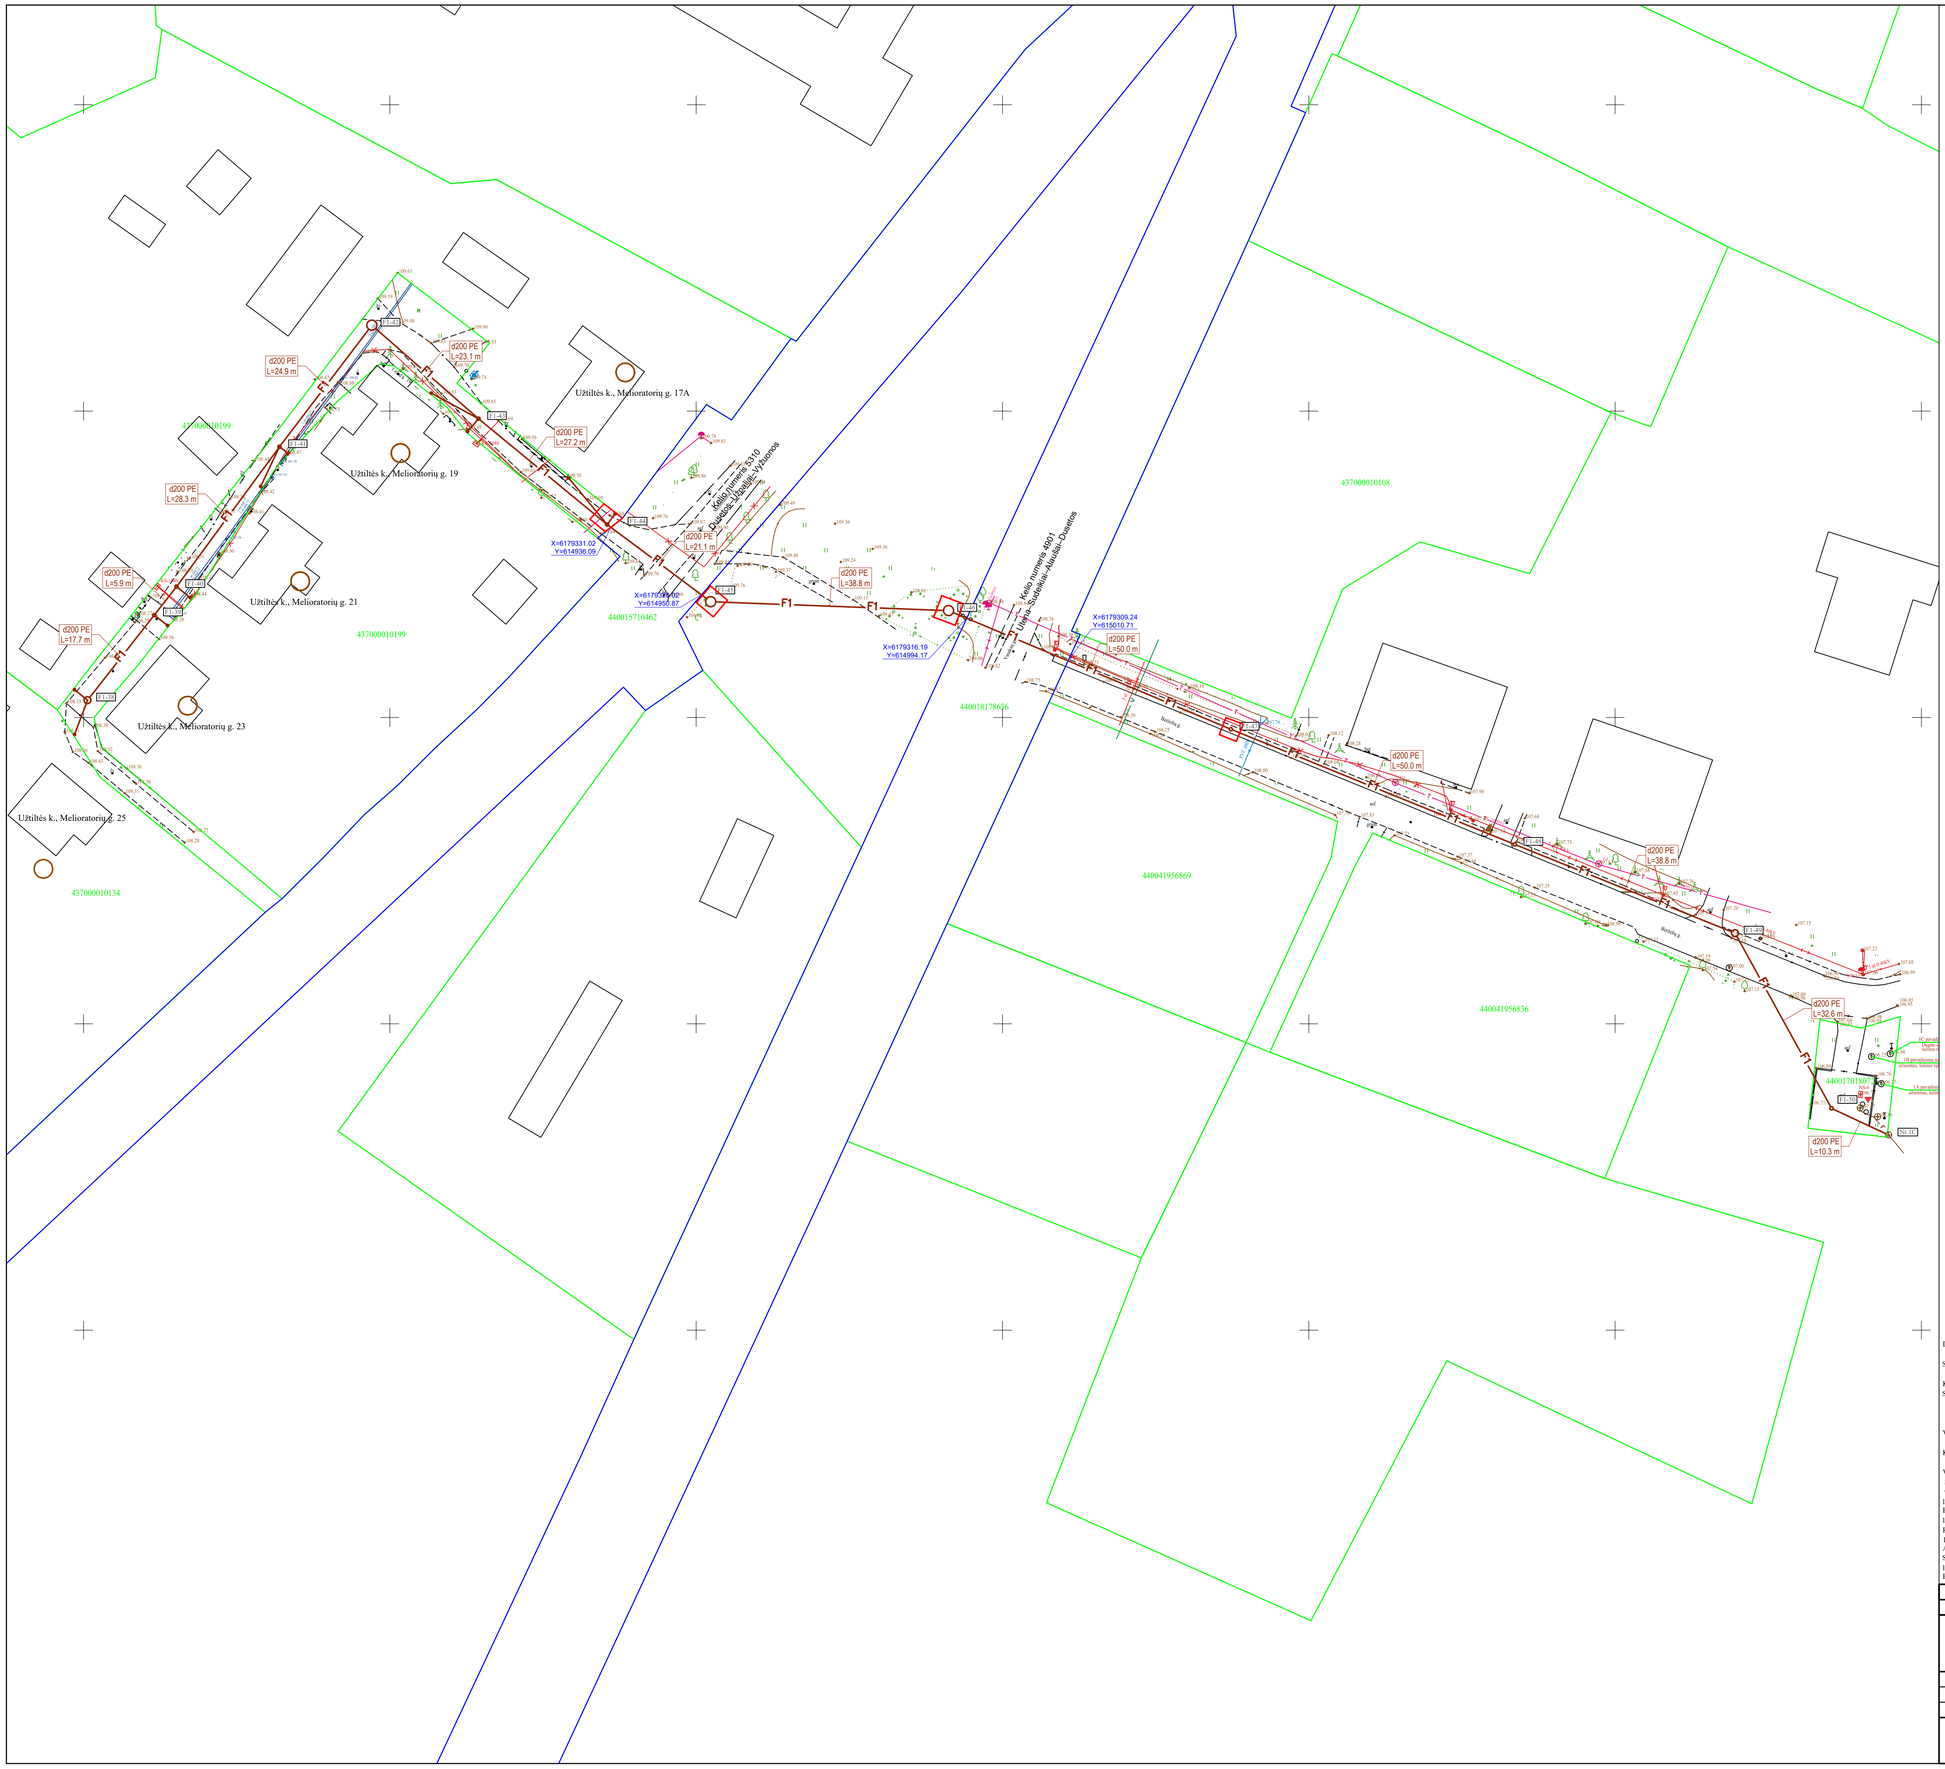


SUTARTINIAI ŽYMĖJIMAI:

| | |
|---|---|
| Projektuojamas vandentiekio tinklas | V1 |
| Projektuojamas buitinių nuotekų tinklas | F1 |
| Projektuojamas slėginis buitinių nuotekų tinklas | FS1 |
| Anksčiau suprojektuotas buitinių nuotekų tinklas | AF1 |
| Esamas buitinių nuotekų tinklas | F |
| Esamas vandentiekio tinklas | V |
| Esamas lietaus nuotekų tinklas | L |
| Esamas ryšio kabelis | |
| Esamas ryšio kanalas | T |
| Esamas elektros kabelis 10 kV | |
| Esamas elektros kabelis 0,4 kV | |
| Esamas apšvietimo kabelis | |
| Esamų sklypų ribos | |
| Kelio Nr.3610, Nr.5310, Nr.4901 kelio juosta | |
| Įrengiama prieduobė | |
| Projektuojamas nuotekų tinklų šulinys | F1-.. |
| Projektuojamas slėginių nuotekų tinklų posūkis | FS1-.. |
| Projektuojamas vandentiekio tinklų šulinys | V81-.. |
| Projektuojamas vandentiekio tinklų posūkis | V1-.. |

SITUACIJOS SCHEMA

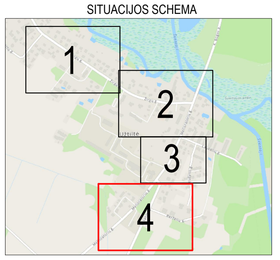


DARBŲ ATLIKIMO PASTABOS:

1. PROJEKTUOJAMŲ TINKLŲ KLOJIMO DARBUS GATVĖSE VYKDYTI MAŽIAUSIO EISMO INTENSYVUMO METU. DARBO ZONOS TERITORIJAS APTVERTI SIGNALINE JUOSTA, PASTATYTI EISMO APRIBOJIMĄ NUMATANČIUS ŽENKLUS.
2. PRADEDANT INŽINERINIŲ TINKLŲ BETRANŠĖJINIUS ĮRENGIMO DARBUS, SUTIKSLINTI SUSIKIRTIMO SU KLOJIMO TRASA ESANČIAS POŽEMINES KOMUNIKACIJAS SU EKSPLOATUOJANČIOMIS ORGANIZACIJOMIS. ESANT MAŽIEMS ATSTUMAMS TARP SUSIKERTANČIŲ POŽEMINIŲ KOMUNIKACIJŲ, SUSIKIRTIMO VIETOSE ATLIKTI ŠURFAVIMO DARBUS ESAMŲ KOMUNIKACIJŲ AUKŠČIO PATIKSLINIMUI.
3. ŽEMĖS DARBUS VYKDYTI VADOVAUJANTI STR 1.06.01.2016 „STATYBOS DARBAI. STATINIO STATYBOS PRIEŽIŪRA" REIKALAVIMAIS.
4. TINKLŲ TIESIMĄ NUMATYTI ATSKIRAIS RUOŽAIS, SUTEIKIANT GYVENTOJAMS GALIMYBĘ PRIVAŽIUOTI PRIE NAMŲ IR KITŲ OBJEKTŲ.
5. ĮRENGIANT NUOTEKŲ TINKLUS UŽDARU BŪDU NAUDOTI PE100RC PN10 KLASĖS VAMZDŽIUS, ĮRENGIANT ATVIRU BŪDU NAUDOTI PVC (SN4) KLASĖS VAMZDŽIUS.
6. ĮRENGIANT VANDENTIEKIO TINKLUS UŽDARU BŪDU NAUDOTI PE100RC PN10 KLASĖS VAMZDŽIUS, ĮRENGIANT ATVIRU BŪDU NAUDOTI PE100 PN10 KLASĖS VAMZDŽIUS.
7. VANDENTIEKIO ĮVADINIAI TINKLAI ĮRENGINĖJAMI NE MAŽESNIAME KAIP 1,80M GYLYJE IKI SKLYPO RIBOS IŠ Ø32 PE100/PE100RC PN10 VANDENTIEKIO VAMZDŽIŲ.
8. BUITINIŲ NUOTEKŲ IŠVADINIAI TINKLAI ĮRENGINĖJAMI IKI SKLYPO RIBOS IŠ PVC Ø160 (SN4) IR/ARBA PE100RC NUOTEKŲ VAMZDŽIŲ.
9. NUO RYŠIO KABELIO IR/ARBA ŠULINIO IŠLAIKYTI NE MAŽESNĮ KAIP 0,6M ATSTUMĄ.
10. VARTOTOJŲ ATŠAKŲ VIETOS TURI BŪTI VERTINAMOS STATYBŲ METU. VARTOTOJAMS NEPASIJUNGUS Į NUMATOMĄ ŠULINĮ, ESANT GALIMYBEI BUITINIŲ NUOTEKŲ TINKLĄ PAGILINTI.
11. NUOTEKŲ TINKLŲ ATŠAKOS VARTOTOJAMS TURI BŪTI ĮRENGIAMOS NUO KVARTALINIO TINKLO ŠULINIO DUGNO MINIMALIU NUOLYDŽIU IKI SKLYPO RIBOS. ESANT KVARTALINIO TINKLO ĮGILINIMUI DAUGIAU KAIP 3,0 M, ATŠAKOS ĮRENGIAMOS NE MAŽESNIAME NEI 3,0 M GYLIO.
12. TOSE VIETOSE, KUR TINKLAI ĮRENGIAMI RAOONINIO KELIO JUOSTOJE IR/ARBA KERTANT JĮ, TINKLAI TURI BŪTI ĮRENGIAMI TIK BETRANŠĖJINIU BŪDU. ATSIRADUS KELIO KONSTRUKCIJOS DEFORMACIJOMS AR ĮLINKIAMS, KONSTRUKCIJĄ PRIVALOMA ATSTATYTI VADOVAUJANTIS AUTOMOBILIŲ KELIŲ STANDARTIZUOTŲ DANGŲ KONSTRUKCIŲ PROJEKTAVIMO TAISYKLĖMIS.
13. PROJEKTAS ATLIKTAS VADOVAUJANTIS „AUTOMOBILIŲ KELIŲ JUOSTOS NAUDOJIMO INŽINERINIAMS TINKLAMS KLOTI BENDRĄSIAS TAISYKLĖS (IU) BT ITK 09" (AR) NUOSTATOMIS;

| | | |
|---|---|---|
| 0 | 2026-05 | Statybos leidimui, konkursui ir statybai |
| LAIDA | IŠLEIDIMO DATA | LAIDOS STATUSAS. KEITIMO PRIEŽASTIS (JEI TAIKOMA) |

| | | | |
|---|---|---|---|
| KVAL. PATV. DOK. NR. | Palaimos projektai<br>el.paštas: info@palaimosprojektai.com<br>tel.: +37061227722 | STATINIO PROJEKTO PAVADINIMAS<br>Inžinerinių tinklų paskirties grupės, vandentiekio ir nuotekų šalinimo tinklų Melioratorių g., Berželių g., Žirgų g., Užtiltės k., Dusetų sen., Zarasų r. sav., statybos supaprastintas projektas | |
| 27459 | SPV | Kęstutis Palaima | STATINIO PAVADINIMAS, DOKUMENTO PAVADINIMAS<br>Vandentiekio ir nuotekų šalinimo tinklai<br>Vandentiekio ir nuotekų šalinimo tinklų planas<br>M1:500 |
| 38878 | SPDV | Marius Pakalniškis | |
| LT | STATYTOJAS IR (ARBA) UŽSAKOVAS<br>UAB "Zarasų būstas" | DOKUMENTO ŽYMUO<br>PP-25-10/03-XX-BB-BD,VN.B-01 | LAPAS 4 / LAPŲ 4 |