B32

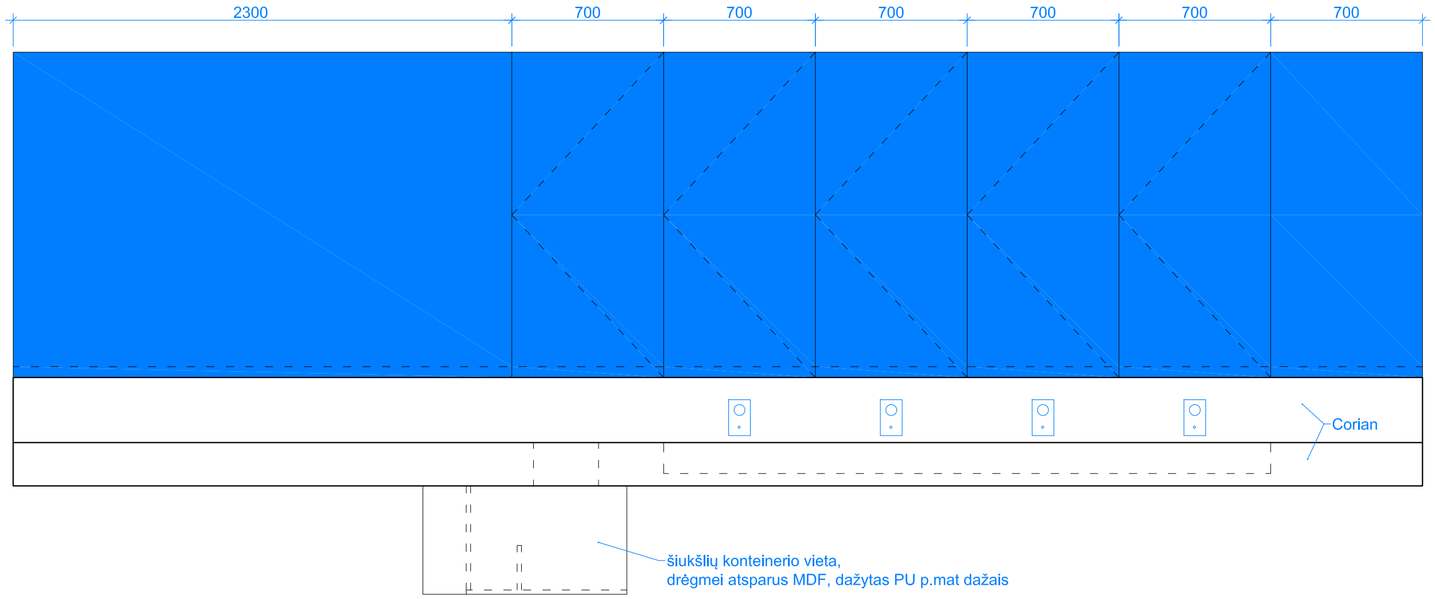

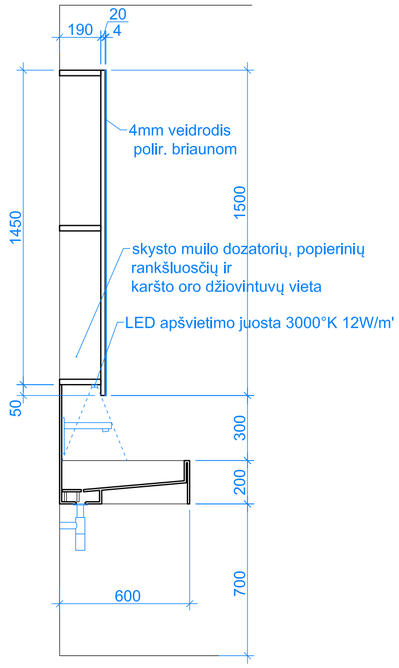

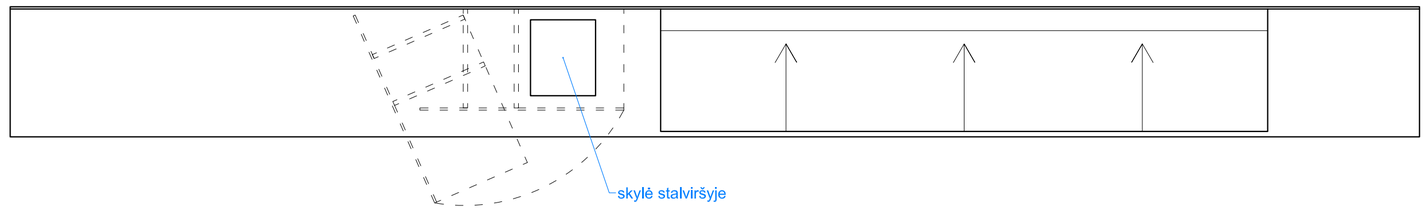

PASTABOS:

1. BALDAI GAMINAMI IŠ DAŽYTO DRĖGMEI ATSPARAUS MDF, CORIAN IR VEIDRODŽIO.
2. CORIAN PRAUSTUVUI, JEI REIKALINGA, GAMINAMAS VIDINIS PLIENO RĖMAS, TVIRTINAMAS PRIE SIENOS.
3. MATMENYS PROJEKTINIAI, NURODYTI MILIMETRAIS. PRIEŠ PRADEDANT GAMYBĄ, BŪTINA PASIMATUOTI NATŪROJE.

LAIDA	DATA	KEITIMŲ PAVADINIMAS (PRIEŽASTIS)		
0	25.10.15			
A 1511 NKPA 135	PV	D. KRIAUČIŪNIENĖ		25.10.15
A 1249 NKPA 0034	PDV	R. BINGELYTĖ BALTRUŠAITIENĖ		25.10.15
A 909	ARCH.	D. MILIŪNIENĖ		25.10.15
A 1880	ARCH.	V. MILIŪNAS		25.10.15
A 1559	ARCH.	A. RAMANAUSKAS		25.10.15

STATINYS MUZIEJUS

BRĖŽINYS BALDAS B32

STATYTOJAS NACIONALINIS M. K. ČIURLIONIO DAILĖS MUZIEJUS

PROJEKTAS VISUOMENINIO, KULTŪROS PASKIRTIES PASTATO, M. ŽILINSKO DAILĖS GALERIJOS - MUZIEJAUS, NEPRIKLAUSOMYBĖS A.12, KAUNE, REKONSTRAVIMO PROJEKTAS

Kolekcionieriaus Mykolo Žilinsko dailės galerijos pastatas /45138/, Kauno miesto istorinė dalis, vad. Naujamiesčiu /22149/

aplan
Įm. k.: 302638855, Ulonų g. 2, Vilnius
Telefonas: +37060979272, El. paštas: info@aplan.lt

E.MILIŪNO STUDIJA
K. DONELAIČIO 63-5, LT-44245 KAUNAS, TEL.: 8 37 228174, EL. PAŠTAS: studija@mstudija.eu

BRĖŽINYS SU PATEIKTA INFORMACIJA YRA UAB „E. MILIŪNO STUDIJA" AUTORINIS DARBAS IR UŽSAKOVO NUOSAVYBĖ NAUDOTI TIKSLAMS NESUSIJUSIEMS SU PROJEKTUOJAMU OBJEKTU BE AUTORIŲ IR UŽSAKOVO ŽINIOS DRAUDŽIAMA
© PROJEKTAS STATINYS STADIJA DALIS BRĖŽINIO NR. LAPAS LAPŲ LAIDA M1:20

24030-01- TDP-A-B-062-01-01-0

Y:\MS darbai\P330\REKONSTRAVIMO PROJEKTAS_2024\TECHNINIS DARBO PROJEKTAS\STATINYS-01\P330-01-TDP-A-B-052-01-01-0_25.10.15.dwg

A2