


VAIZDO SIGNALŲ JUNGTYS IR ĮRANGA

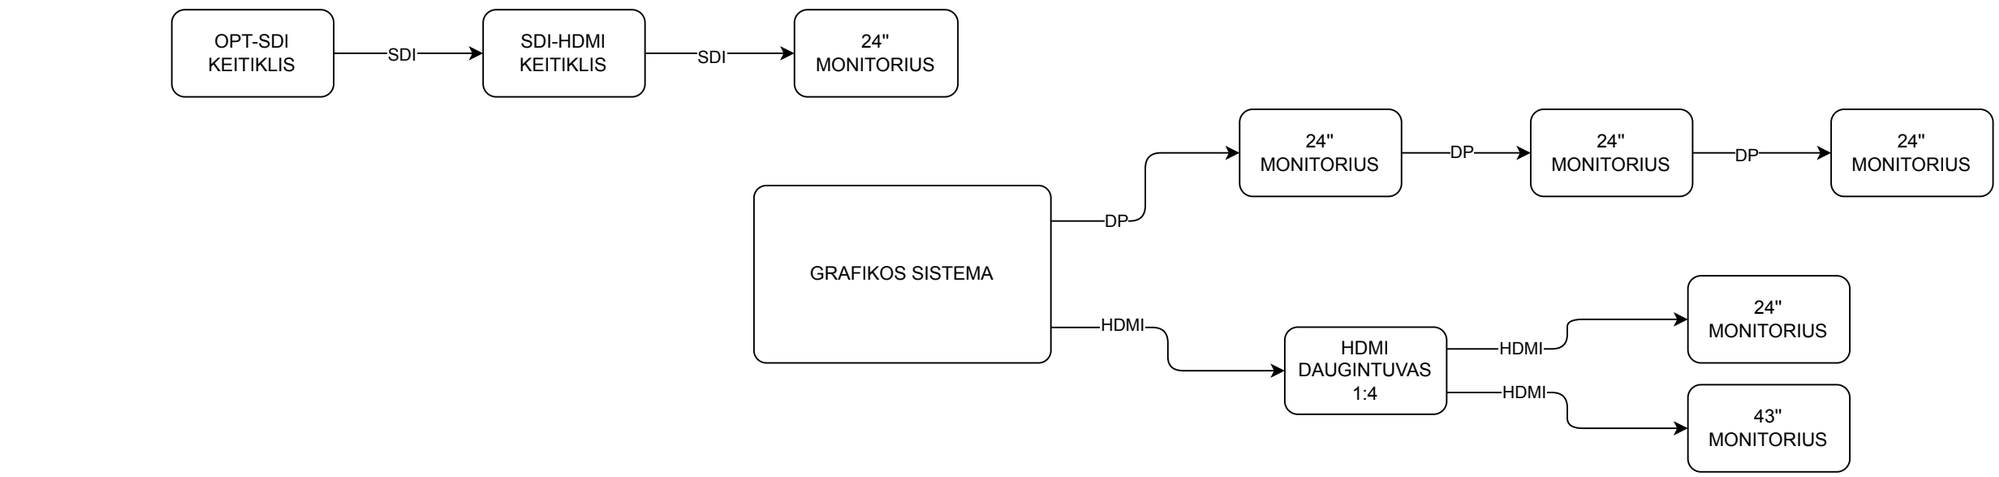

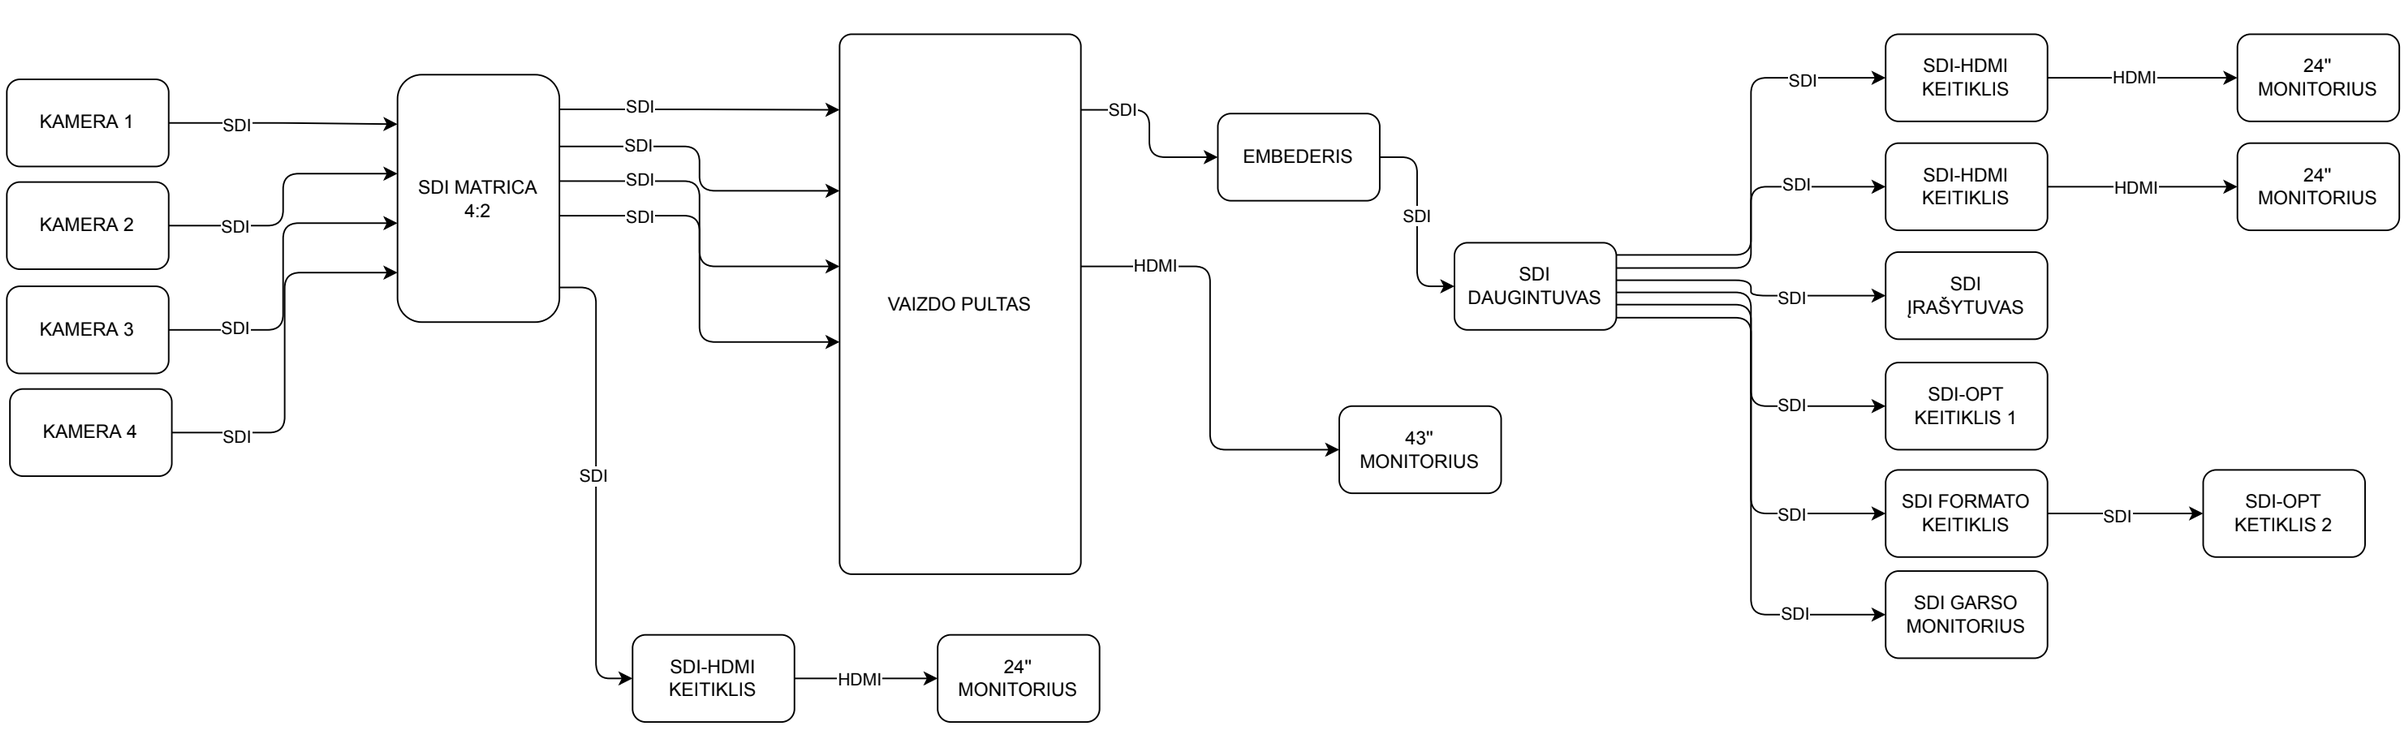


OPTINIŲ SIGNALŲ JUNGTYS IR ĮRANGA

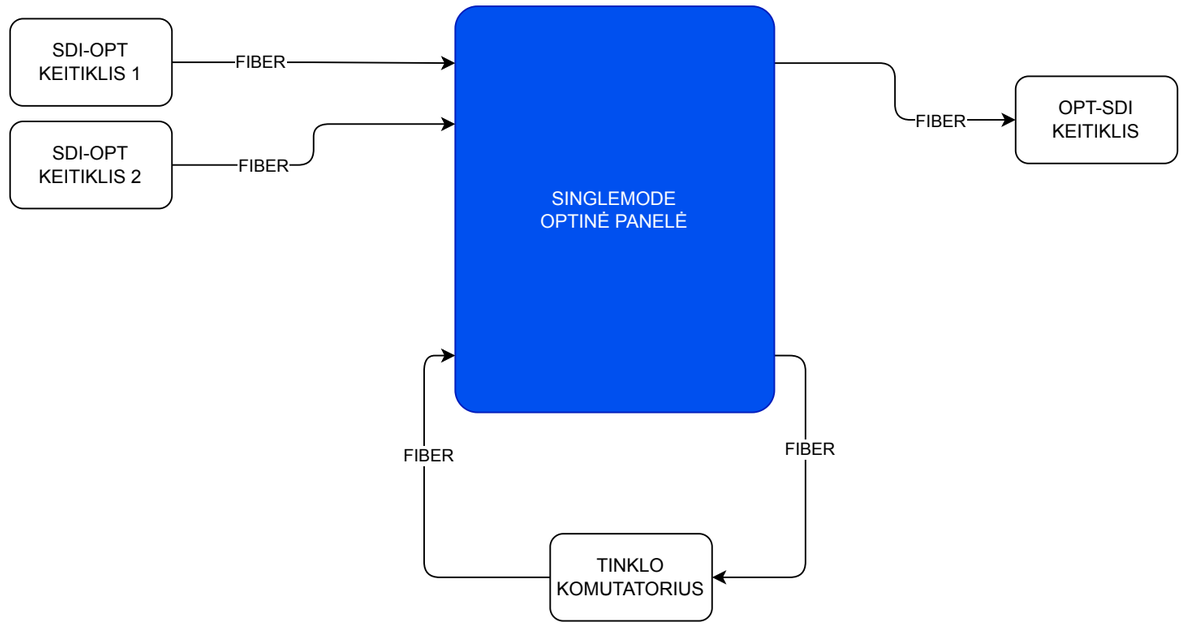


Spalvos	
	Planuojama įranga ir jungtys
	Egzistuojanti įranga ir jungtys

GARSO SIGNALŲ JUNGTYS IR ĮRANGA

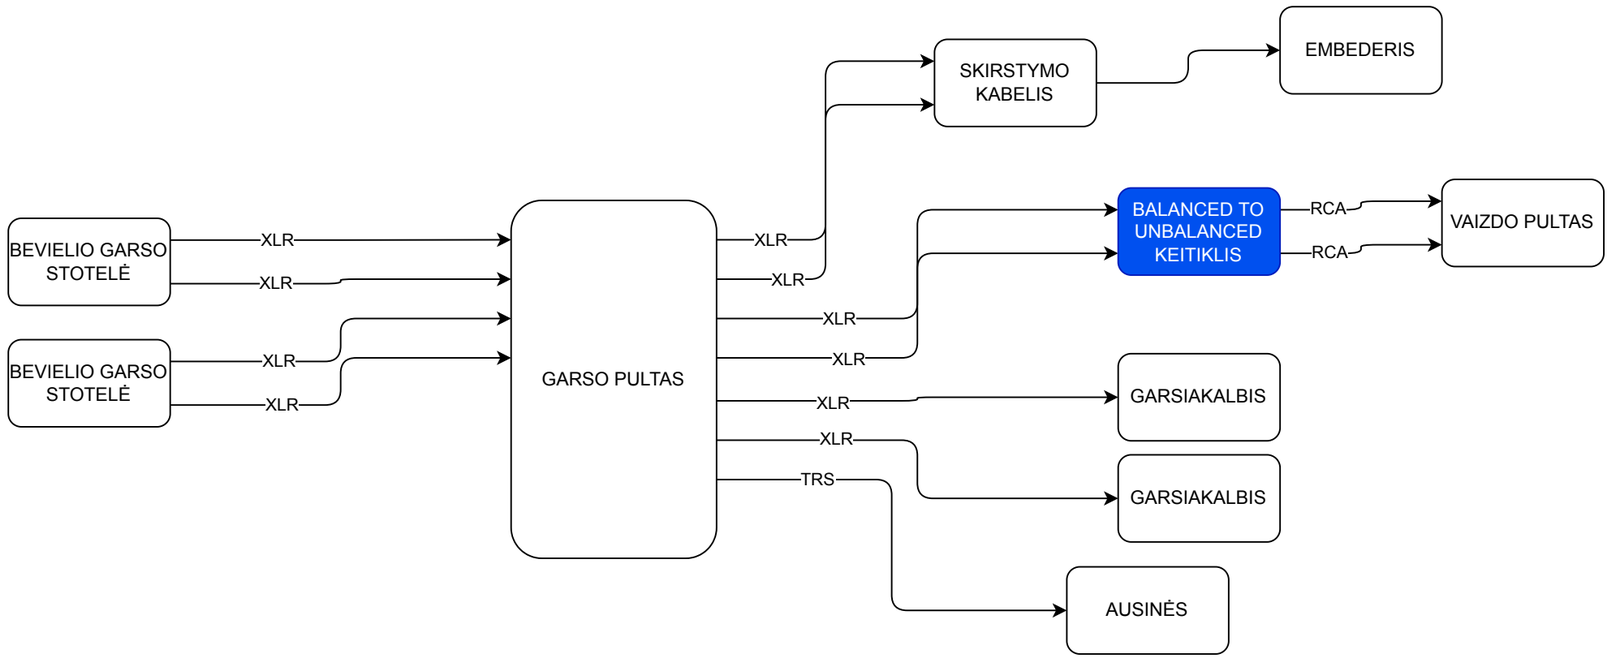


Spalvos	
	Planuojama įranga ir jungtys
	Egzistuojanti įranga ir jungtys

USB SIGNALŲ JUNGTYS IR ĮRANGA

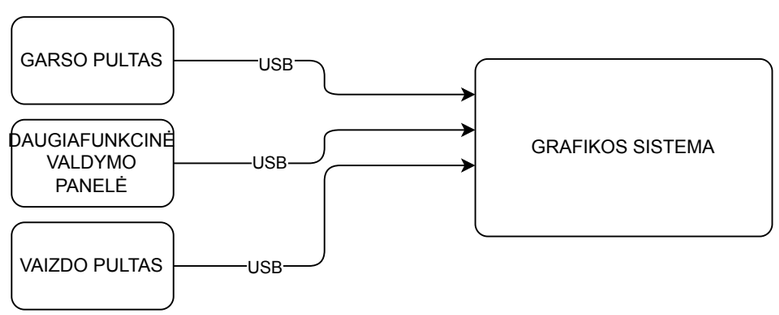



TINKLO SIGNALŲ JUNGTYS IR ĮRANGA

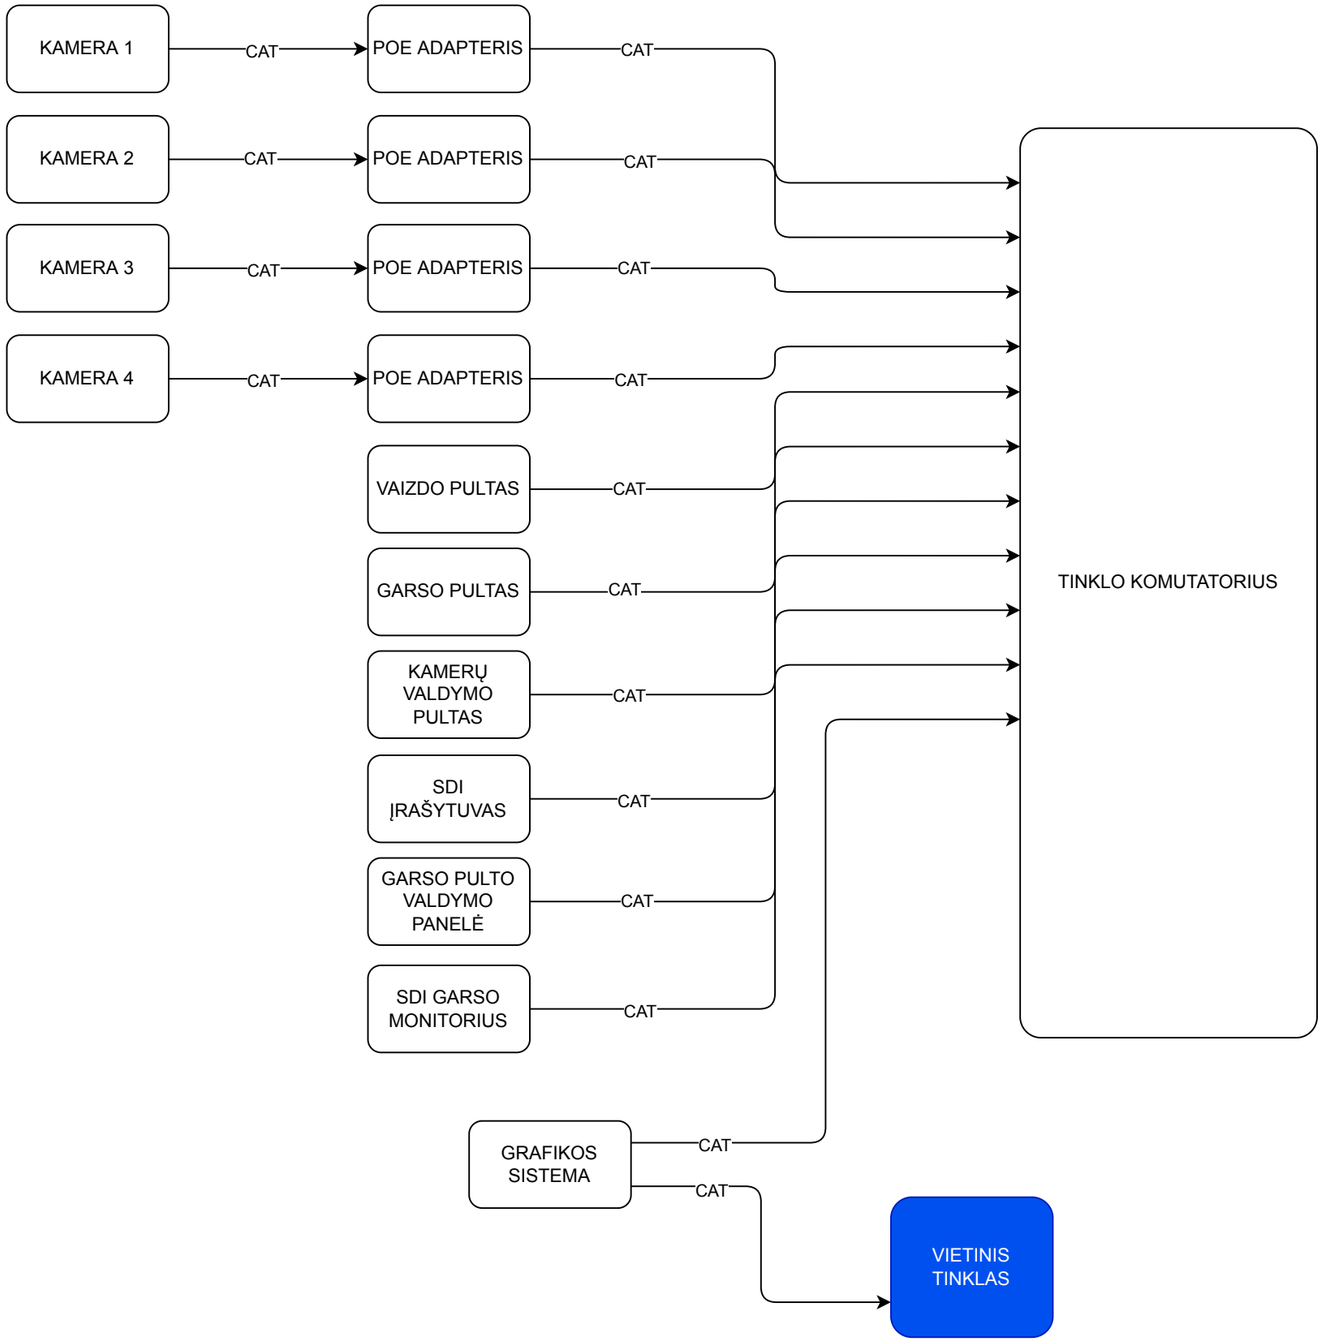



Spalvos	
	Planuojama įranga ir jungtys
	Egzistuojanti įranga ir jungtys


ELEKTROS MAITINIMO JUNGTYS IR ĮRANGA

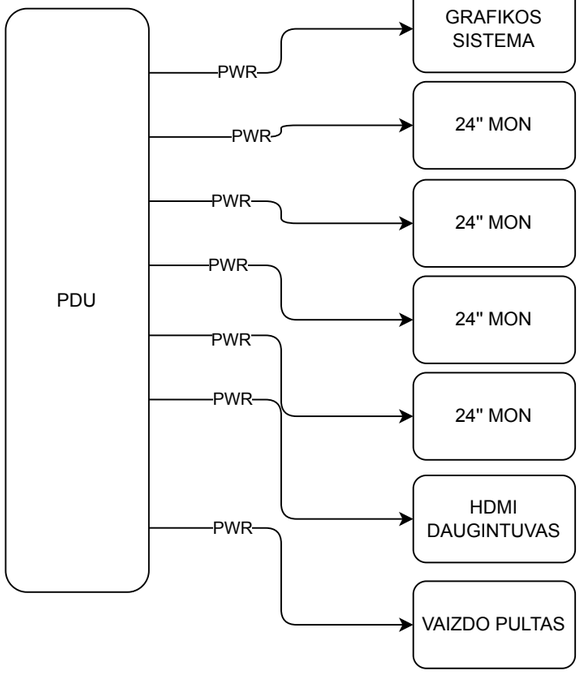


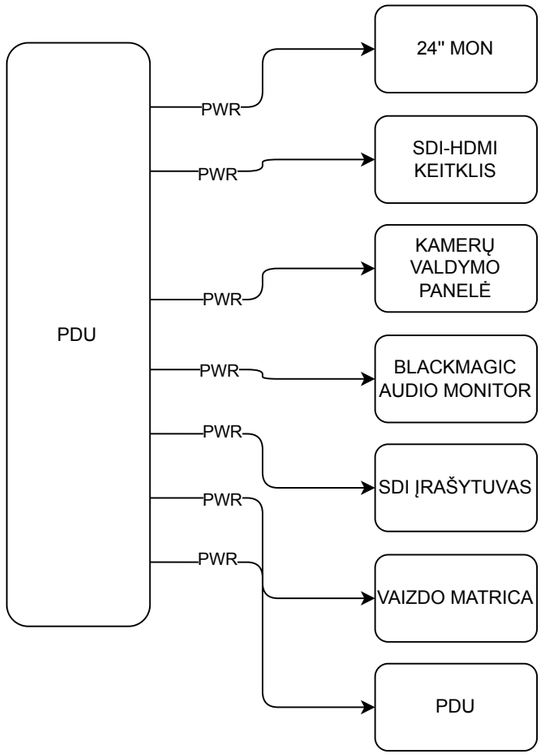


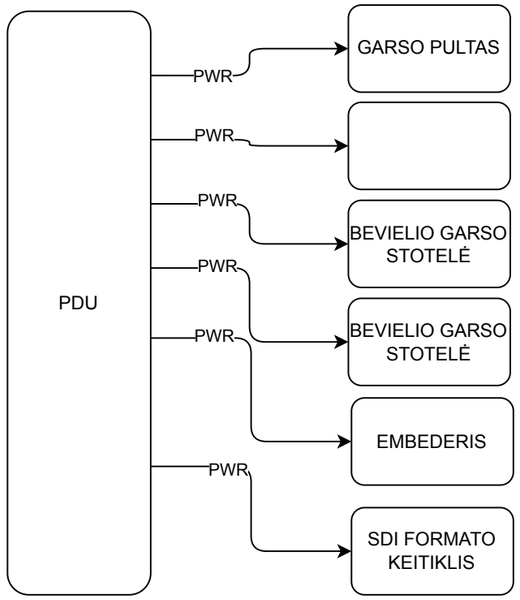

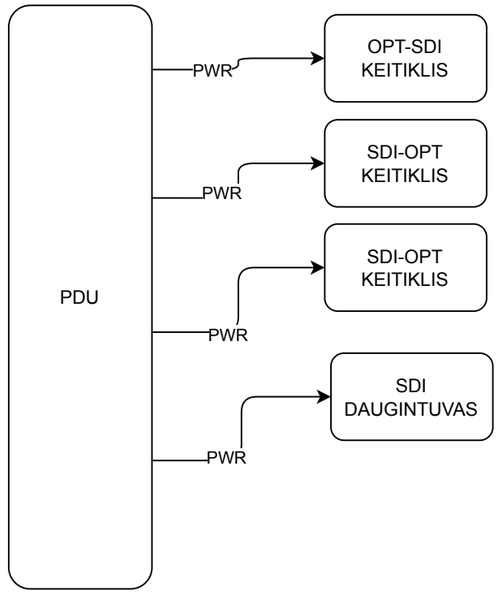

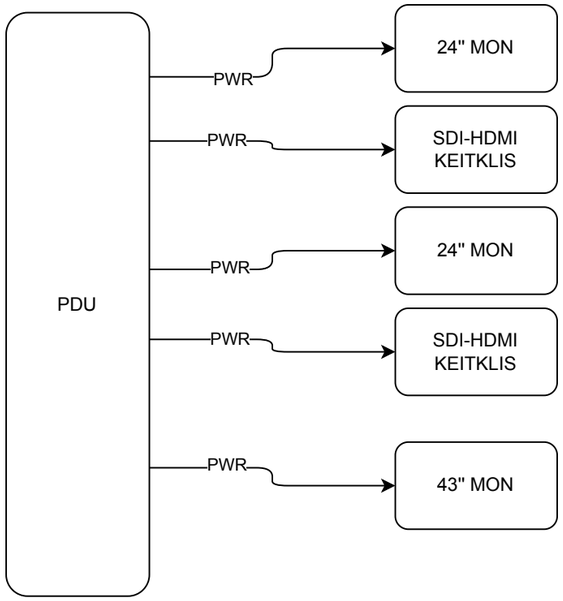

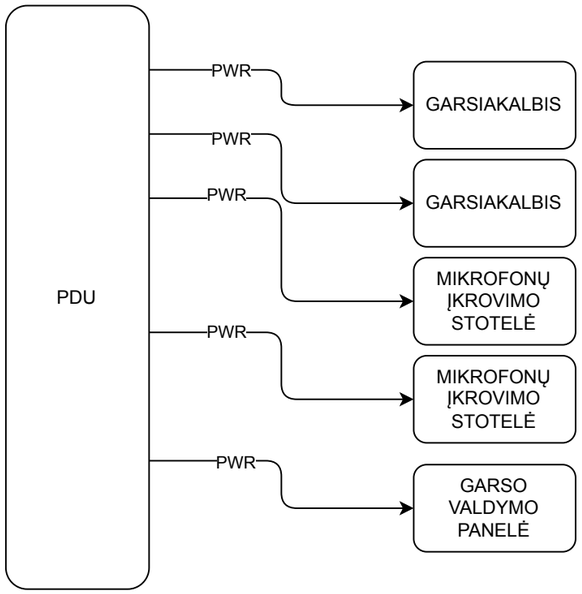

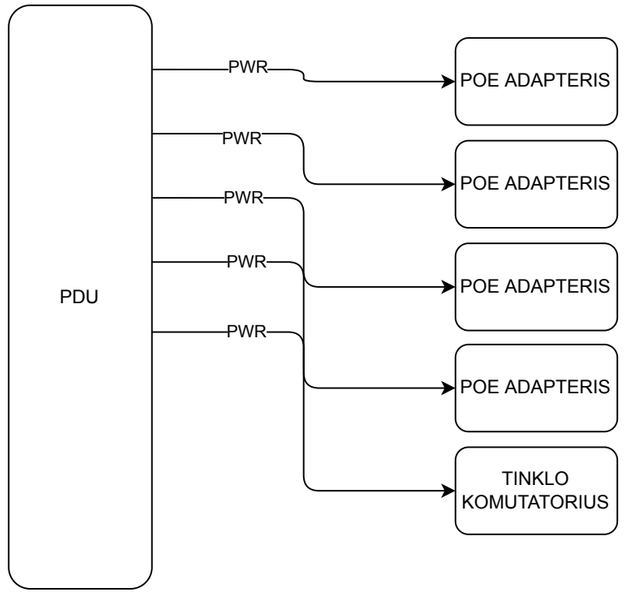

ELEKTROS MAITINIMO JUNGTYS IR ĮRANGA -- TĘSINYS

