


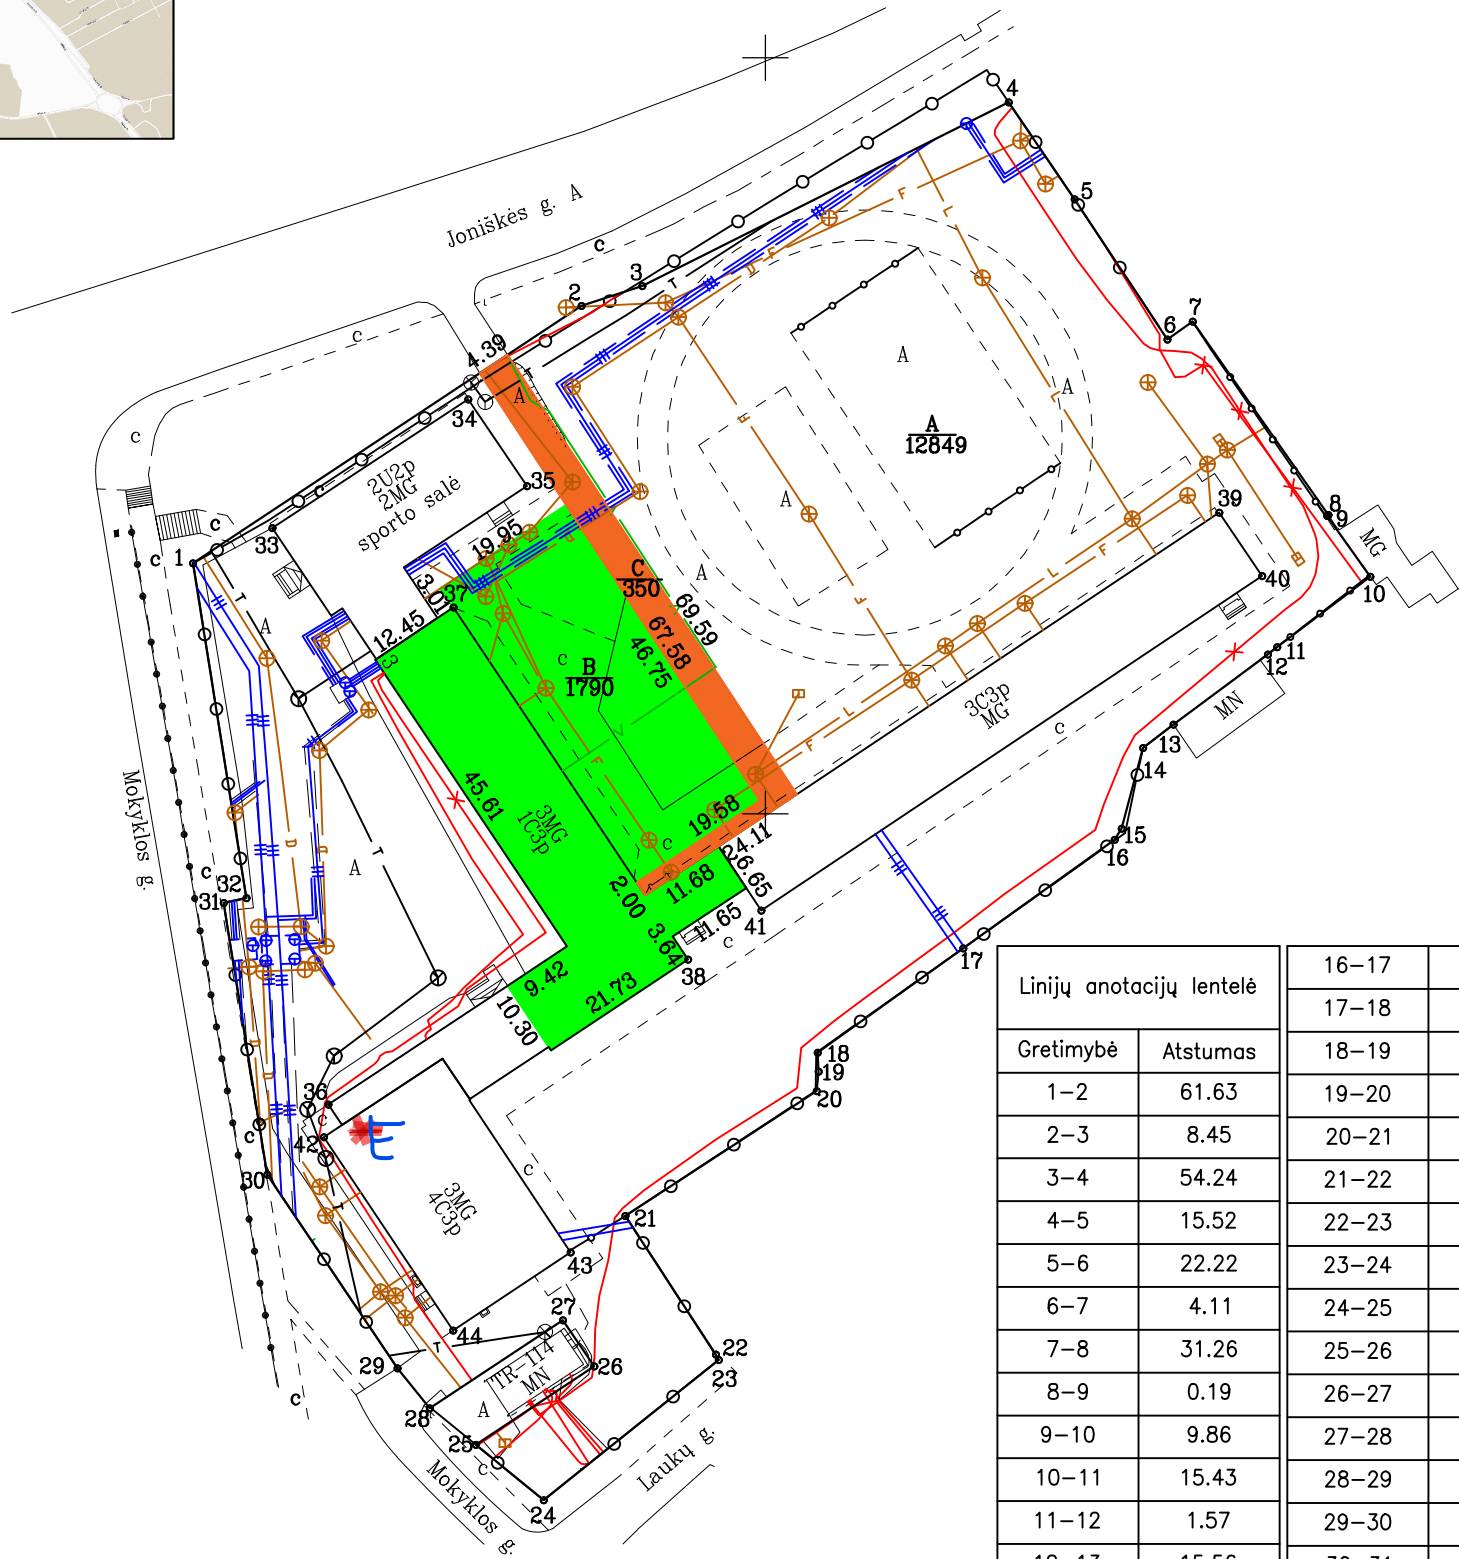

ŽEMĖS SKLYPO PLANAS M 1:1000
Sklypo plotas 14989m²



Linijų anotacijų lentelė		16–17	24.63
Gretimybė	Atstumas	17–18	23.71
1–2	61.63	18–19	2.49
2–3	8.45	19–20	2.60
3–4	54.24	20–21	30.22
4–5	15.52	21–22	21.87
5–6	22.22	22–23	0.83
6–7	4.11	23–24	29.70
7–8	31.26	24–25	11.56
8–9	0.19	25–26	18.78
9–10	9.86	26–27	7.38
10–11	15.43	27–28	21.09
11–12	1.57	28–29	6.81
12–13	15.56	29–30	30.87
13–14	5.07	30–31	36.41
14–15	11.06	31–32	3.09
15–16	1.75	32–1	44.84

Kadastro:	vietovė	Klaipėdos m.				blokas				sklypas						
Žemės sklypo kadastro Nr.					2	1	0	1	0	0	0	4	0	0	3	0

Savivaldybė	Klaipėdos m. sav.														
Seniūnija															
Gyvenamoji vietovė	Klaipėda														
Gatvė, namo Nr.	Mokyklos g. 3														

Gretimybė	Gretimo žemės sklypo kadastro Nr.	Pastabos
1–4		Joniškės g.
4–7		VŽF
7–8	2101/0004:0415	kadastriniai matavimai
8–10	2101/0004:0394	kadastriniai matavimai
10–12	2101/0004:0548	kadastriniai matavimai
12–15		VŽF
15–17	2101/0004:0153	kadastriniai matavimai
17–18	2101/0004:0154	kadastriniai matavimai
18–22	2101/0004:0126	kadastriniai matavimai
22–24		Laukų g.
24–25		Mokyklos g.
25–28		VŽF
28–1		Mokyklos g.

Naudojamas plotas							
Privati				Valstybinė			
atskirai		bendrai		atskirai		bendrai	
ind.	m ²	ind.	m ²	ind.	m ²	ind.	m ²
				A	12849	C	307
				B	1790	C	43

Su pagal 2013 m. liepos mėn. 29 d. atliktą žemės sklypo ribų paženklinimą–parodymą parengtame žemės sklypo plane išbraižytomis ribomis ir apskaičiuotu žemės sklypo plotu sutinku:

Klaipėdos "Saulėtekio" progimnazija A (12849/14989); C (307/350) (parašas) (data)

(žemės sklypo savininko (esamo arba būsimojo) vardas, pavardė)

Klaipėdos licėjus B (1790/14989);)C (43/350) (parašas) (data)

(žemės sklypo savininko (esamo arba būsimojo) vardas, pavardė)



VALSTYBĖS ĮMONĖ VALSTYBĖS ŽEMĖS FONDAS
KLAIPĖDOS ŽEMĖTVARKOS IR GEODEZIJOS SKYRIUS
S. Šimkaus g. 19, LT-92124 Klaipėda į.k. 120093212 Tel. 8 46 412451

Pareigos	Parašas	Vardas, pavardė	Data
Vyr. Specialistas		Andrius Kiržgalvis	2022-03-17

Matininko kvalifikacijos pažymėjimo Nr.:2M– M–1031

Pastaba: inžineriniai tinklai plane pavaizduoti vadovaujantis Klaipėdos miesto savivaldybės pateikta archyvine topografinė medžiaga.