


Žemės sklypo išdėstymo schema



ŽEMĖS SKLYPO PLANAS M 1:1000 Sklypo plotas 14989m²

179000
1100

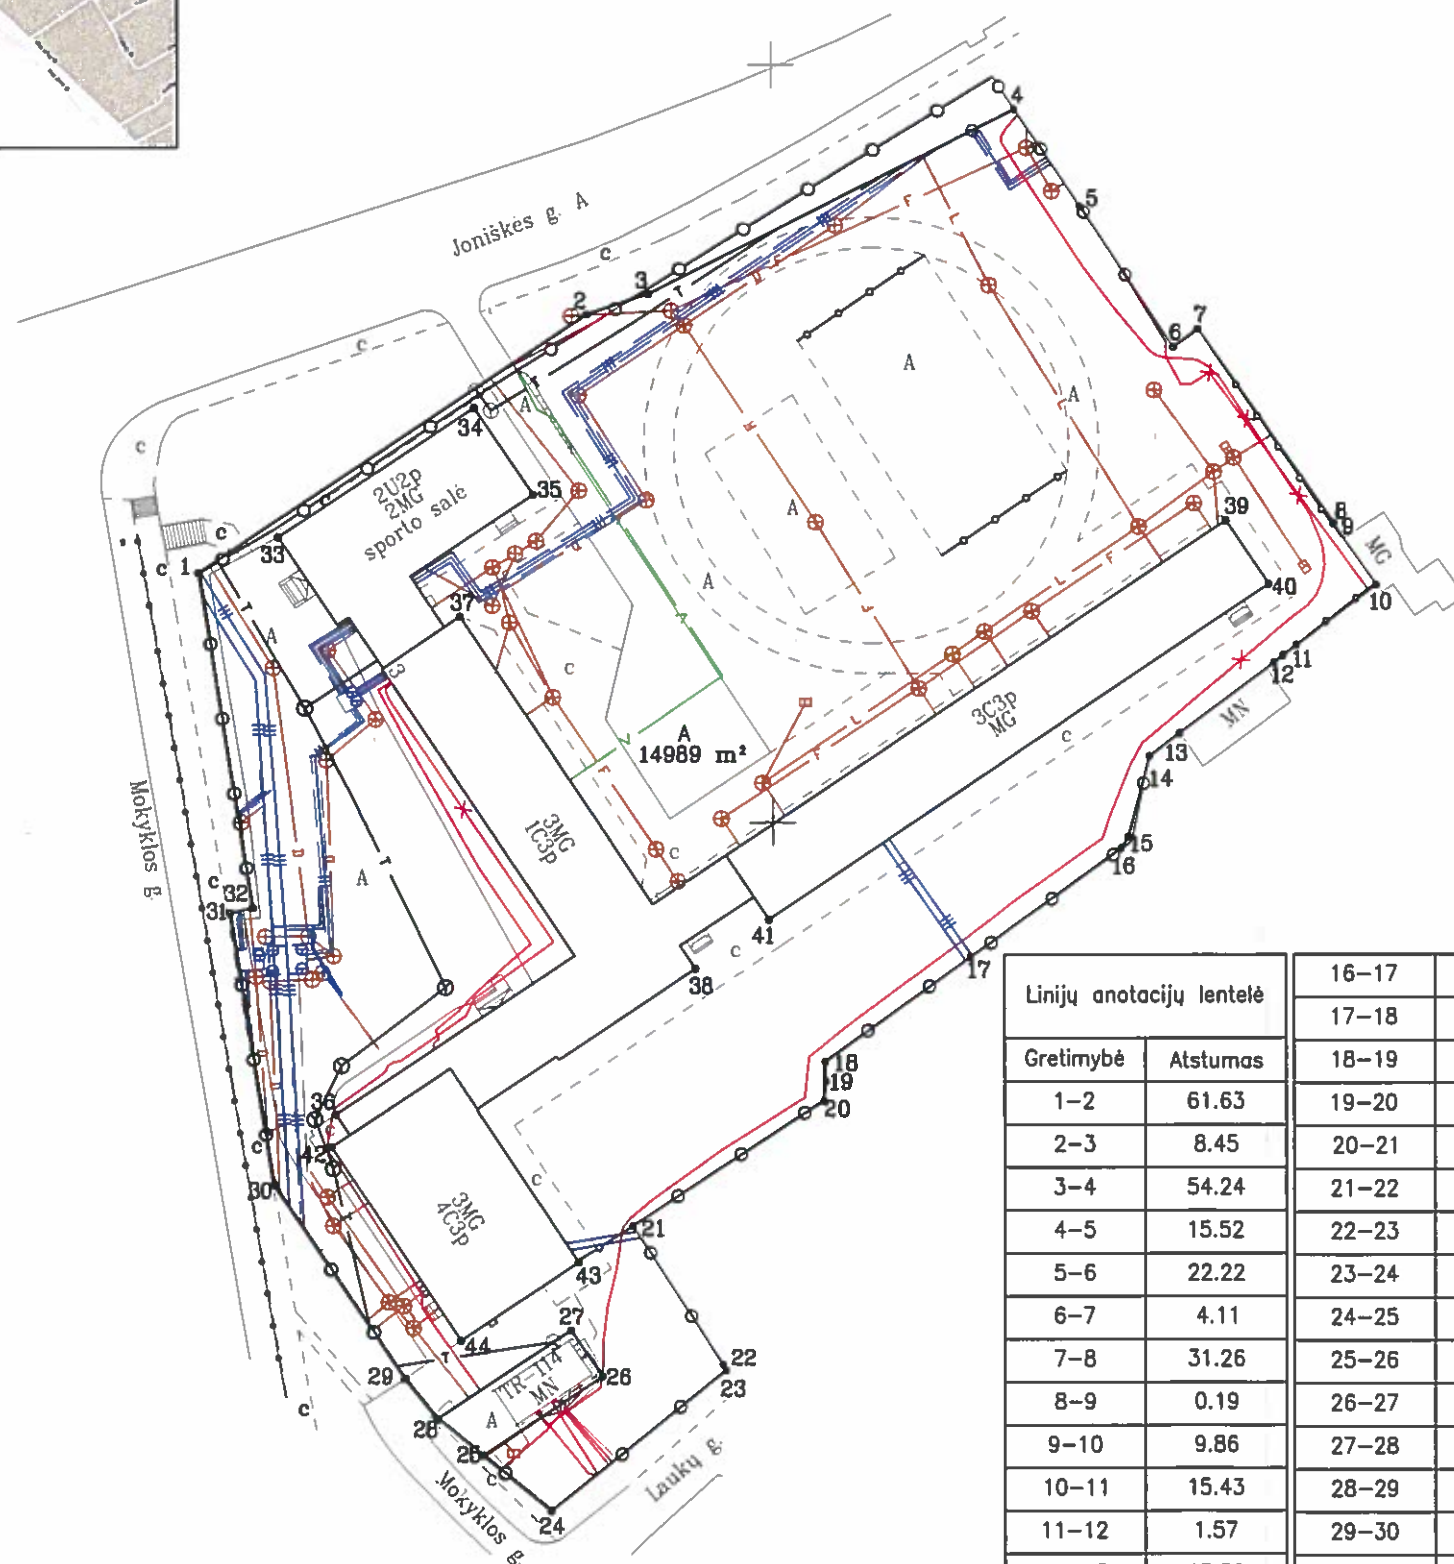

Linijų anotacijų lentelė			
Gretimybė	Atstumas		
1-2	61.63	16-17	24.63
2-3	8.45	17-18	23.71
3-4	54.24	18-19	2.49
4-5	15.52	19-20	2.60
5-6	22.22	20-21	30.22
6-7	4.11	21-22	21.87
7-8	31.26	22-23	0.83
8-9	0.19	23-24	29.70
9-10	9.86	24-25	11.56
10-11	15.43	25-26	18.78
11-12	1.57	26-27	7.38
12-13	15.56	27-28	21.09
13-14	5.07	28-29	6.81
14-15	11.06	29-30	30.87
15-16	1.75	30-31	36.41
		31-32	3.09
		32-1	44.84

Kadastras:	vieta:	Klaipėdos m.	blokas	sklypas
Žemės sklypo kadastras Nr.	2	1	0	1

Savivaldybė	Klaipėdos m. sav.
Seniūnija	
Gyvenamoji vieta	Klaipėda
Gatvė, namo Nr.	Mokyklos g. 3

Gretimybė	Gretimio žemės sklypo kadastras Nr.	Pastabos
1-4		Joniškės g.
4-7		VZF
7-8	2101/0004:0415	kadastriniai matavimai
8-10	2101/0004:0394	kadastriniai matavimai
10-12	2101/0004:0548	kadastriniai matavimai
12-15		VZF
15-17	2101/0004:0153	kadastriniai matavimai
17-18	2101/0004:0154	kadastriniai matavimai
18-22	2101/0004:0126	kadastriniai matavimai
22-24		Laukų g.
24-25		Mokyklos g.
25-28		VZF
28-1		Mokyklos g.

Naudojamas plotas							
Privati				Valstybinė			
atskirai	bendrai	atskirai	bendrai	atskirai	bendrai	atskirai	bendrai
ind.	m ²	ind.	m ²	ind.	m ²	ind.	m ²
						A	14989

Su pagal 2013 m. liepos mėn. 29 d. atliktą žemės sklypo ribų paženklinimą-parodymą parengtame žemės sklypo plane išbraizytais ribomis ir apskaičiuotu žemės sklypo plotu sutinku:

Klaipėdos "Saulėtekio" progimnazija A (10570/14989)
(žemės sklypo savininko (esamo arba būsimojo) vardas, pavardė) (parašas) (data) 2020-01-06

Klaipėdos miesto savivaldybės administracija A (4419/14989)
(žemės sklypo savininko (esamo arba būsimojo) vardas, pavardė) (parašas) (data) 2020-01-07

VALSTYBĖS ĮMONĖ VALSTYBĖS ŽEMĖS FONDAS
KLAIPĖDOS ŽEMĖTVARKOS IR GEODEZIJOS SKYRIUS
S. Šimkaus g. 19, LT-92124 Klaipėda į.k. 120093212 Tel. 8 46 412451

Pareigos	Parašas	Vardas, pavardė	Data
Vyr. Specialistas		Andrius Kiržgalvis	2020-01-06

Matininko kvalifikacijos pažymėjimo Nr. 2M-M-1031

Pastaba: inžineriniai tinklai plane pavaizduoti vadovaujantis Klaipėdos miesto savivaldybės pateikta archyvine topografinė medžiaga.

ŽEMĖS SKLYPO PLANAS M 1:1000

Žemės sklypo plotas 14989 m²

Žemės sklypo kadastro numeris:	kodas				blokas				sklypas			
	2	1	0	1	0	0	0	4	0	0	3	0

KOORDINAČIŲ ŽINIARAŠTIS

Koordinačių sistema: LKS-94							
Taško Nr.	Kodas	X	Y	Taško Nr.	Kodas	X	Y
1	R	6178933.15	320924.26	36	NK	6178861.58	320942.16
2	R	6178967.18	320975.64	37	NK	6178927.32	320958.72
3	R	6178969.82	320983.67	38	NK	6178880.73	320989.74
4	R	6178994.12	321032.16	39	NK	6178939.83	321060.02
5	R	6178981.28	321040.88	40	NK	6178931.46	321065.68
6	R	6178962.76	321053.16	41	NK	6178887.21	320999.43
7	R	6178965.12	321056.52	42	NK	6178857.24	320941.55
8	R	6178939.53	321074.47	43	NK	6178842.02	320974.22
9	R	6178939.42	321074.31	44	NK	6178831.66	320958.66
10	R	6178931.37	321080.00				
11	R	6178922.05	321067.70				
12	R	6178921.10	321066.45				
13	R	6178911.82	321053.96				
14	R	6178908.74	321049.93				
15	R	6178898.04	321047.13				
16	R	6178896.56	321046.19				
17	R	6178882.24	321026.15				
18	R	6178868.41	321006.89				
19	R	6178865.92	321007.00				
20	R	6178863.33	321006.76				
21	R	6178846.82	320981.45				
22	R	6178828.51	320993.41				
23	R	6178827.79	320993.82				
24	R	6178809.24	320970.63				
25	R	6178816.55	320961.68				
26	R	6178826.91	320977.34				
27	R	6178833.01	320973.18				
28	R	6178821.38	320955.59				
29	R	6178826.67	320951.30				
30	R	6178852.28	320934.07				
31	R	6178888.23	320928.31				
32	R	6178888.87	320931.33				
33	NK	6178937.80	320934.75				
34	NK	6178954.83	320960.67				
35	NK	6178943.37	320968.46				
Žemės sklypo centro koordinatės				Darbo LitPOS laikas			
Koordinačių sistema		Koordinatės X/Y		Data	2020-01-06		
Valstybinė LKS-1994		X=6178911 Y=320992		Prisijungta	10:00		
				Atsijungta	11:00		
Žiniaraštį sudarė:		ANDRIUS KIRŽGALVIS		2M-M-1031		2020-01-06	
		v. pavardė		kval. paž. nr.		parašas	
						data	

Ištrauka iš Lietuvos Respublikos administracinių nusižengimų kodekso:
112 straipsnis. Nuolatinių žemėnaudos riboženklų sunaikinimas arba sugadinimas
užtraukia baudą nuo septyniasdešimt iki vieno šimto keturiasdešimt eurų.



Duomenys apie žemės sklypui nustatytas specialiąsias žemės naudojimo sąlygas			
Eilės Nr.	Specialiosios žemės naudojimo sąlygos kodas	Specialiosios žemės naudojimo sąlygos pavadinimas	Teritorijos, kurioje turi būti taikoma specialioji žemės naudojimo sąlyga, plotas, m²
1	101	Viešųjų ryšių tinklų elektroninių ryšių infrastruktūros apsaugos zonos (III skyrius, vienuoliktasis skirsnis)	887
2	106	Elektros tinklų apsaugos zonos (III skyrius, ketvirtasis skirsnis)	1003
3	109	Skirstomųjų dujotiekių apsaugos zonos (III skyrius, šeštasis skirsnis)	25
4	120	Požeminio vandens vandenviečių apsaugos zonos (VI skyrius, vienuoliktasis skirsnis)	14989
5	148	Šilumos perdavimo tinklų apsaugos zonos (III skyrius, dvyliktasis skirsnis)	2873
6	149	Vandens tiekimo ir nuotekų, paviršinių nuotekų tvarkymo infrastruktūros apsaugos zonos (III skyrius, dešimtas skirsnis)	3222

Duomenys apie žemės sklypo servitutus			
Eilės Nr.	Servituto kodas	Nekilnojamojo turto registre įrašyto ar teritorijų planavimo dokumente nustatyto servituto pavadinimas ir rūšis	Servituto plotas, m²
-	-	-	-