VDU parodos stendas 6 × 9 m

Koncepcija ir techninė schema

Aukštųjų mokyklų mugė 2027-01-20 · stendo vieta Nr. 2
ir dar dvi 2027 m. parodos (Klaipėda, Vilnius)

PERKANČIOJI ORGANIZACIJA			PIRKIMO OBJEKTAS			
Vytauto Didžiojo universitetas K. Donelaičio g. 58, Kaunas			Parodos stendas 2027 m. parodoms			
		Data	**Parodos stendo koncepcija 6 × 9 m** Titulinis lapas			
Pirkimo dokumentų priedas		2026-11-08				
Eskizinė schema. Darbo brėžinius rengia tiekėjas.			Mastelis	Dydis	Lapų sk.	Lapo nr.
			–	**A4**	**9**	

Aiškinamasis raštas

1. Stendo veiklos scenarijus

Vienos dienos aukštųjų mokyklų mugė arenoje, lankytojai – moksleivių srautai takuose. Konsultacijos trumpos, dažniausiai stovint, prie stendo krašto: konsultantas stende, lankytojas take. Stende vienu metu dirba iki 15 konsultantų (visa komanda – iki 45 žmonių, keičiantis). Stendo vidurys lieka atviras, permatomas iš visų pusių.

2. Konstrukcijos koncepcija

- Salos tipo stendas 6 × 9 m (54 m²), atviras iš keturių pusių, be vidinių pertvarų ir sandėliuko.
- **K.1 – LED siena** stendo centre (3000 × 1000 × 3200 mm be LED ekrano): vienoje pusėje LED ekranas 2500 × 3000 mm nuo grindų, tvirtinamas prie sienos plokštumos (ekrano su laikančia konstrukcija gylis 250–800 mm, tikslinamas pagal ekranų tiekėjo technines sąlygas; bendras gylis su ekranu 1250–1800 mm), nukreiptas į pagrindinį lankytojų srautą (pusė parenkama kiekvienai parodai); kitoje pusėje – tekstilės užpildas su spauda 2500 × 3000 mm; rėmas su VDU grafika; viduje rakinama ertmė su durimis abiejuose galuose.
- **K.3 – pakabinama santvara su tekstilės juosta** (5000 × 7000 mm – vienodas visoms parodoms, tinka 6 × 8 ir 6 × 9 m stendams; juosta 2000 mm, apačia +4,00…+5,00 m, galutinis aukštis derinamas), spauda iš abiejų pusių; ant santvaros – prožektoriai darbo vietoms ir juostai apšviesti.
- LED sienos konstrukcija – modulinė daugkartinio surinkimo sistema, VDU nuosavybė; pritaikyta LED ekranams ir tekstilės užpildams, mažesniems renginiams surenkama mažesnė konfigūracija. Santvara ir LED ekranai – nuoma. Baldai, grindų danga ir grafika – VDU nuosavybė.

3. Baldų sudėtis

- **B1** – 15 INFO staliukų perimetre (400 × 600 × 1000): dažyto aliuminio rėmas, LMDP/MDF su spauda, LED apšvietimas, lentyna, dvigubas lizdas.
- **B2** – 15 pusbario kėdžių, išdėstomos pagal poreikį. **B.6** – dovanų displėjus. **B.8** – 4 pufai, išdėstomi pagal poreikį. **B.7** – bukletų stovas.

4. Elektros instaliacija

- Skirstomasis skydas LED sienos techniniame skyriuje prie durų D2, prijungiamas prie organizatoriaus įvado.
- Grupės: 1 – staliukų lizdai (15 × 230 V Rx2); 2 – LED ekranas; 3 – rezervas; 4 – santvaros prožektoriai; 5 – staliukų LED.
- Kabeliai iki staliukų vedami po kilimu ar kabelių kanalais; apšvietimo kabeliai – kartu su santvaros pakabinimu.

5. Grafika ir identitetas

Visa grafika gaminama pagal VDU pateiktus maketus. Spalvos ir šriftai – pagal VDU identitetą, tikslūs spalvų kodai bus pateikti su maketais. Spalvos vizualizacijose – iliustracinės.


6. Pastabos

- Tai eskizinė schema. Darbo brėžinius, konstrukcijų stabilumo, pakabinimo ir elektros skaičiavimus rengia tiekėjas ir derina su VDU.
- Pakabinimo taškus ir leistiną masę tikslina parodos organizatorius; taškus užsako ir apmoka VDU.
- Matmenys nurodyti milimetrais; leidžiamos paklaidos pagal tiekėjo modulių sistemą.

PERKANČIOJI ORGANIZACIJA			PIRKIMO OBJEKTAS			
Vytauto Didžiojo universitetas K. Donelaičio g. 58, Kaunas			Parodos stendas 2027 m. parodoms			
		Data	**Parodos stendo koncepcija 6 × 9 m** Aiškinamasis raštas			
Pirkimo dokumentų priedas		2026-11-08				
Eskizinė schema. Darbo brėžinius rengia tiekėjas.			Mastelis	Dydis	Lapų sk.	Lapo nr.
			–	A4	9	01


3D modelis – bendras vaizdas

Vaizdas iš amfiteatro įėjimo pusės. Iš skersinio tako (KTU pusės) matoma sienos pusė su tekstilės užpildu ir spauda.

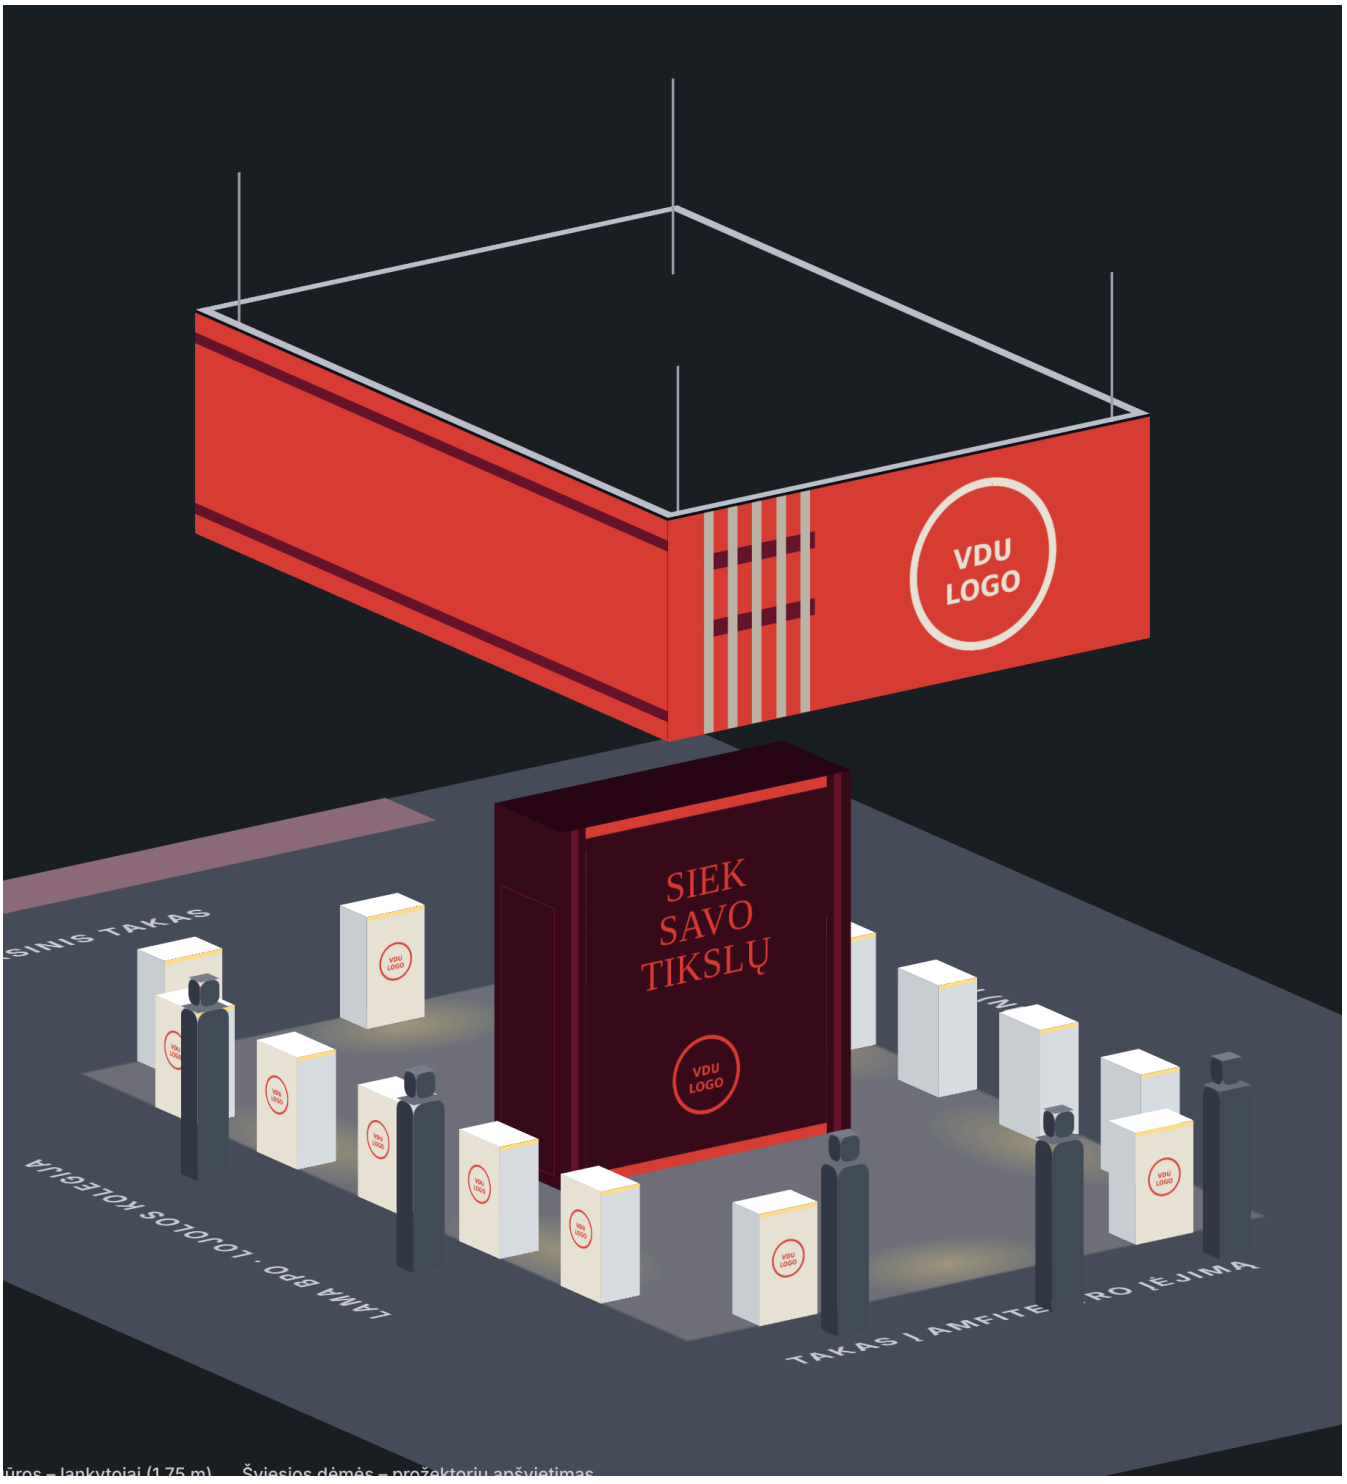

PERKANČIOJI ORGANIZACIJA			PIRKIMO OBJEKTAS			
Vytauto Didžiojo universitetas K. Donelaičio g. 58, Kaunas			Parodos stendas 2027 m. parodoms			
		Data	**Parodos stendo koncepcija 6 × 9 m** 3D modelis. Bendras vaizdas			
Pirkimo dokumentų priedas		2026-11-08				
Eskizinė schema. Darbo brėžinius rengia tiekėjas.			Mastelis	Dydis	Lapų sk.	Lapo nr.
			–	**A4**	**9**	**02**


Planas M1:50

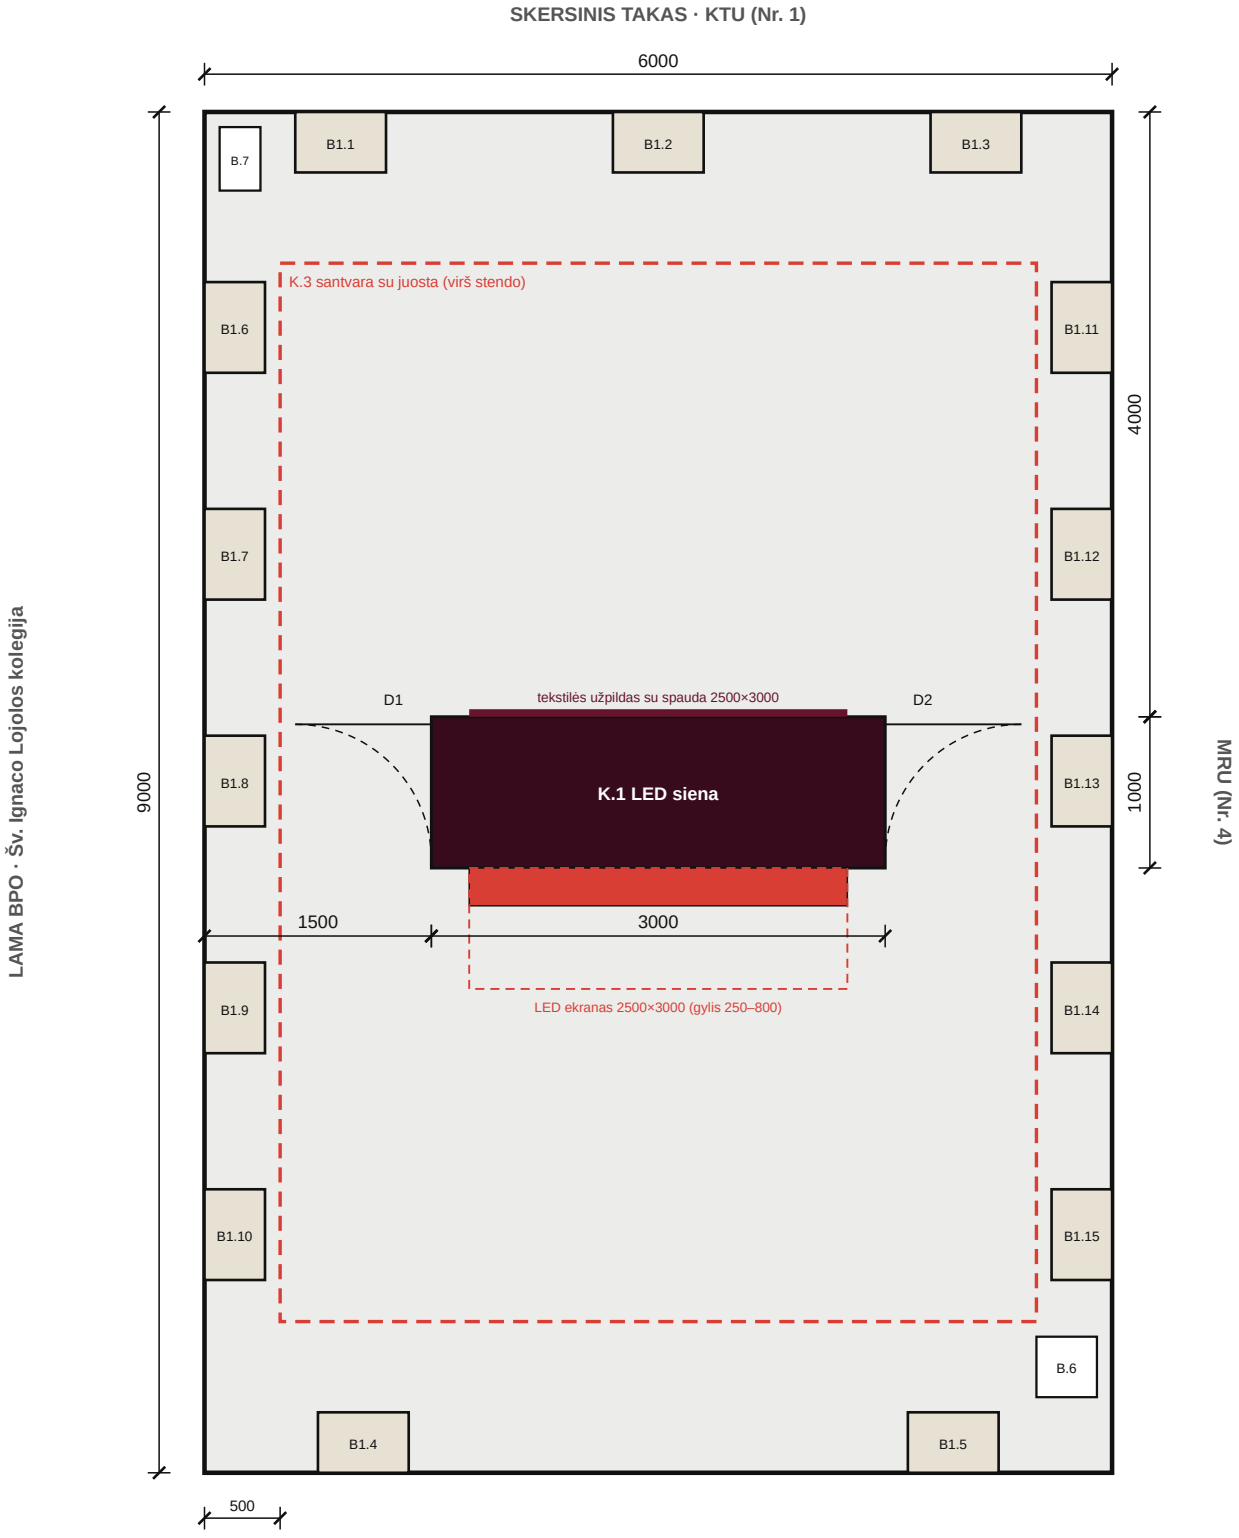

Žym.	Elementas	Žym.	Elementas
G.1	Grindys – kiliminė danga 54 m², 500 × 500 mm segmentai, 216 vnt.	B1.1–B1.15	INFO staliukai 400×600×1000
K.1	LED siena 3000×1000×3200 + LED ekranas 250–800; D1/D2 durys	B.6 / B.7	Dovanų displėjus (1) / bukletų stovas (1)
K.3	Santvara su juosta 5000×7000 (virš stendo)	B2	Pusbario kėdės (15) – pagal poreikį
		B.8	Pufai (4) – pagal poreikį

PERKANČIOJI ORGANIZACIJA			PIRKIMO OBJEKTAS			
Vytauto Didžiojo universitetas K. Donelaičio g. 58, Kaunas			Parodos stendas 2027 m. parodoms			
		Data	**Parodos stendo koncepcija 6 × 9 m** Planas			
Pirkimo dokumentų priedas		2026-11-08				
Eskizinė schema. Darbo brėžinius rengia tiekėjas.			Mastelis	Dydis	Lapų sk.	Lapo nr.
			M1:50	**A4**	**9**	**03**

Elektros planas M1:50

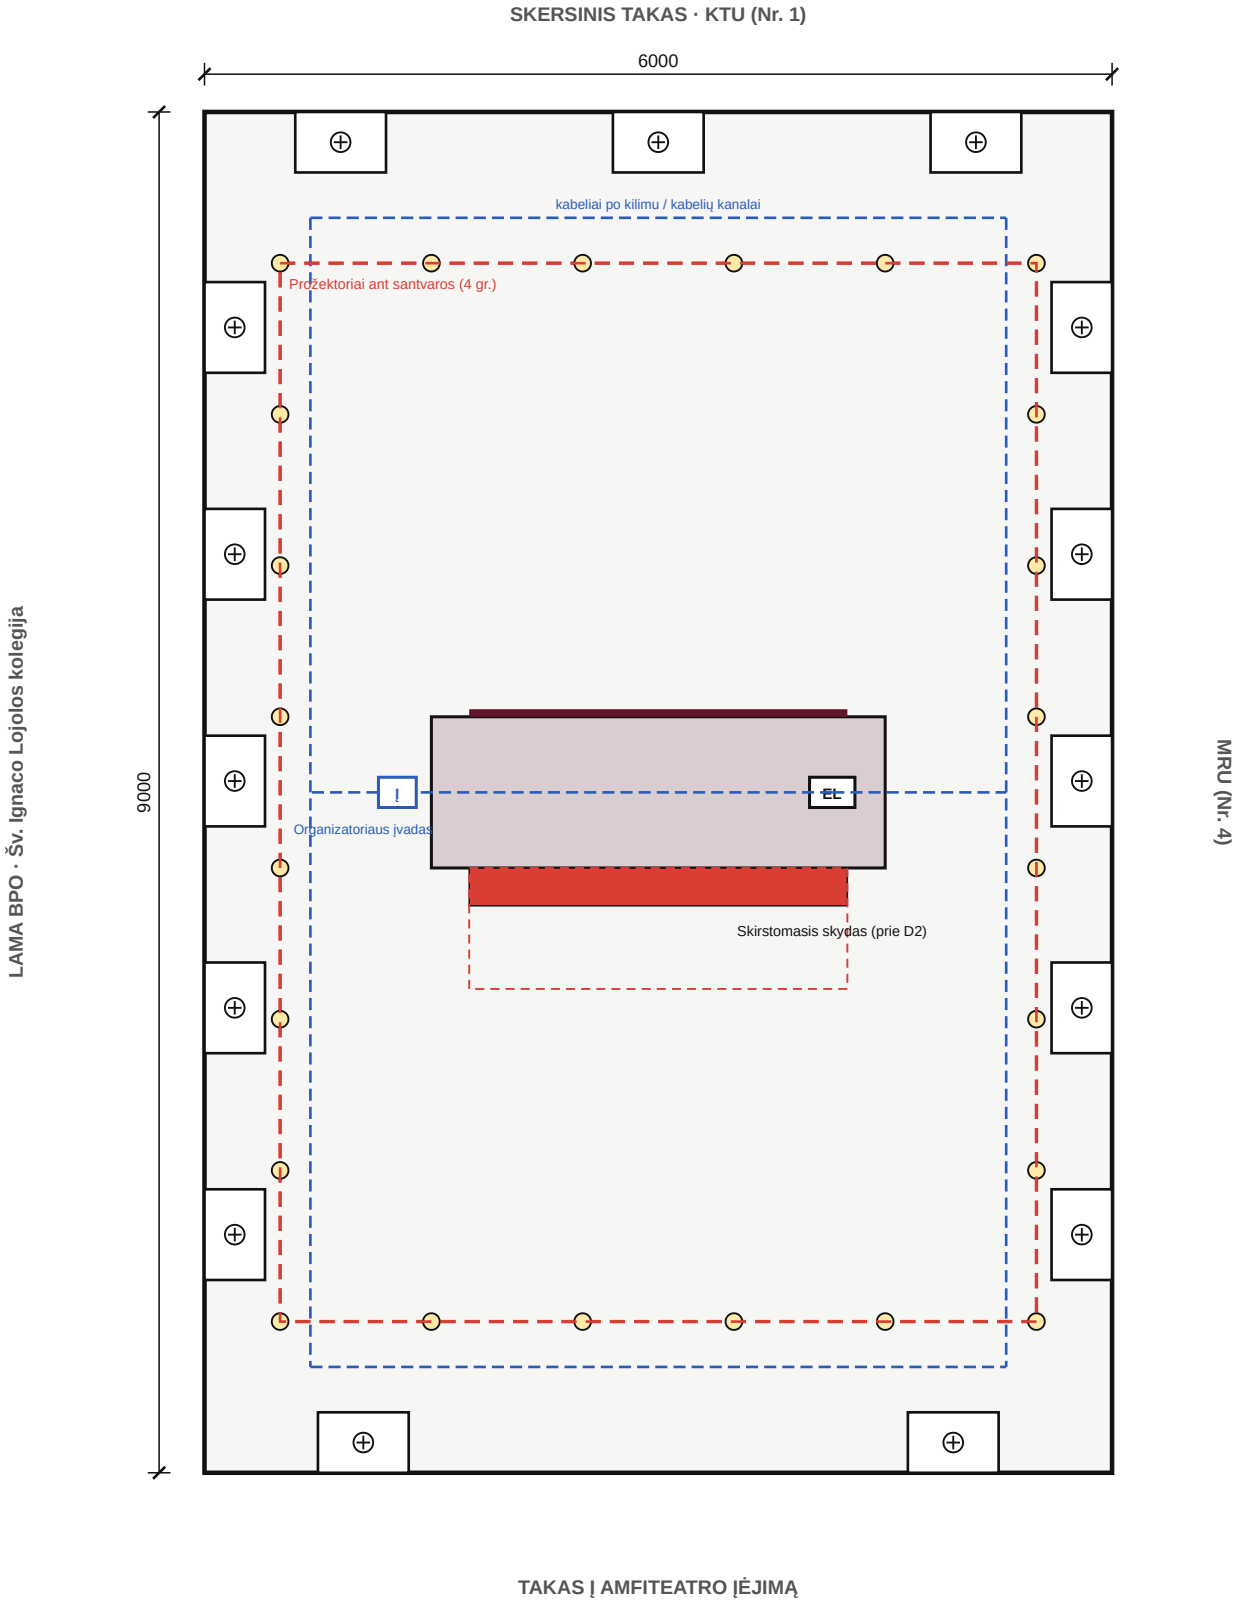


Simbolis	Reikšmė	Grupė
⊕ prie staliukų	Dvigubas lizdas 230 V (Rx2) kiekviename B1	1
Raudona linija	LED ekrano maitinimas ir valdymas	2
○ geltoni	Prožektoriai ant santvaros (darbo vietoms ir juostai)	4
–	Staliukų LED apšvietimas, rezervas	5


Preliminarus galios poreikis 10–12 kW (3 fazės) – tikslina tiekėjas apkrovų skaičiavimu. Organizatoriaus įvado vieta tikslinama.

PERKANČIOJI ORGANIZACIJA			PIRKIMO OBJEKTAS			
Vytauto Didžiojo universitetas K. Donelaičio g. 58, Kaunas			Parodos stendas 2027 m. parodoms			
		Data	**Parodos stendo koncepcija 6 × 9 m** Elektros planas			
Pirkimo dokumentų priedas		2026-11-08				
Eskizinė schema. Darbo brėžinius rengia tiekėjas.			Mastelis	Dydis	Lapų sk.	Lapo nr.
			M1:50	**A4**	**9**	**04**

Vaizdas iš amfiteatro tako (6 m pusė) M1:100

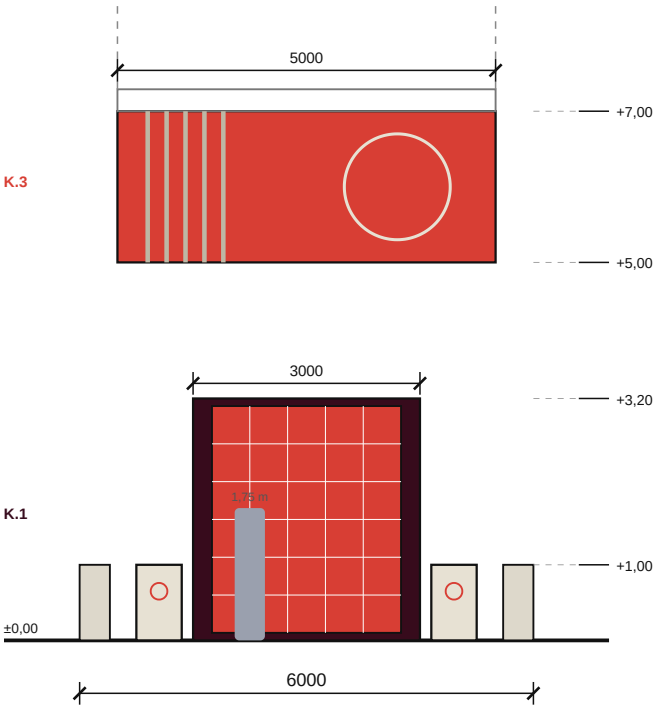


Vaizdas iš LAMA BPO / Lojolos kolegijos pusės (9 m pusė) M1:100

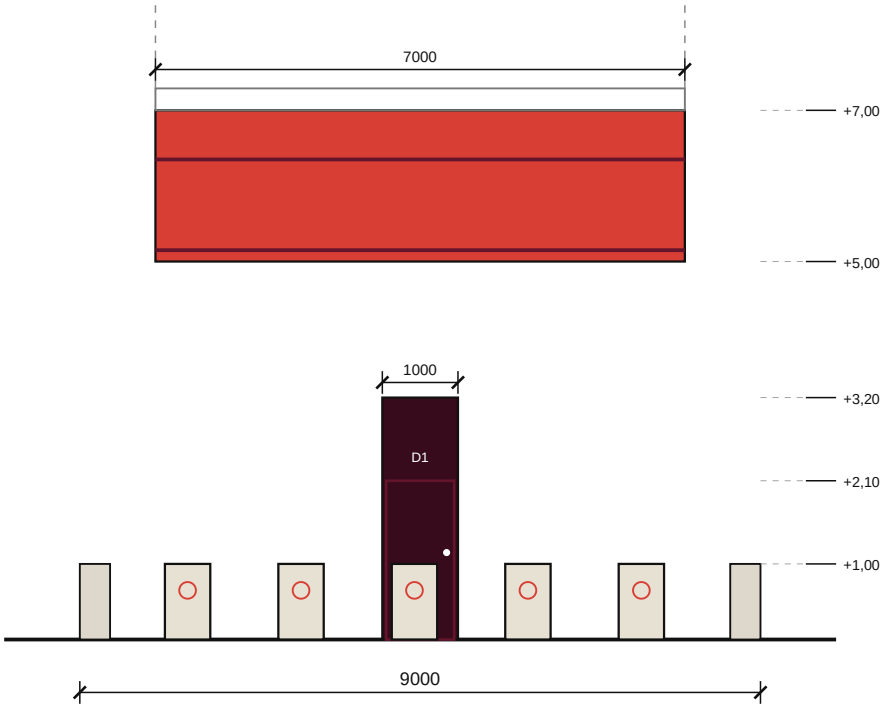


Aukščiai nuo grindų lygio. Brėžinyje juosta parodyta aukščiausioje padėtyje: apačia +5,00, viršus +7,00 (santvara 290 mm virš juostos). Leidžiama nuleisti iki apačios +4,00 (viršus +6,00); galutinis aukštis derinamas su VDU ir organizatoriumi. LED ekranas +0,10…+3,10.

PERKANČIOJI ORGANIZACIJA			PIRKIMO OBJEKTAS			
Vytauto Didžiojo universitetas K. Donelaičio g. 58, Kaunas			Parodos stendas 2027 m. parodoms			
		Data	**Parodos stendo koncepcija 6 × 9 m** Išklotinės			
Pirkimo dokumentų priedas		2026-11-08				
Eskizinė schema. Darbo brėžinius rengia tiekėjas.			Mastelis	Dydis	Lapų sk.	Lapo nr.
			M1:100	**A4**	**9**	**05**

K.1 LED siena – planas M1:30

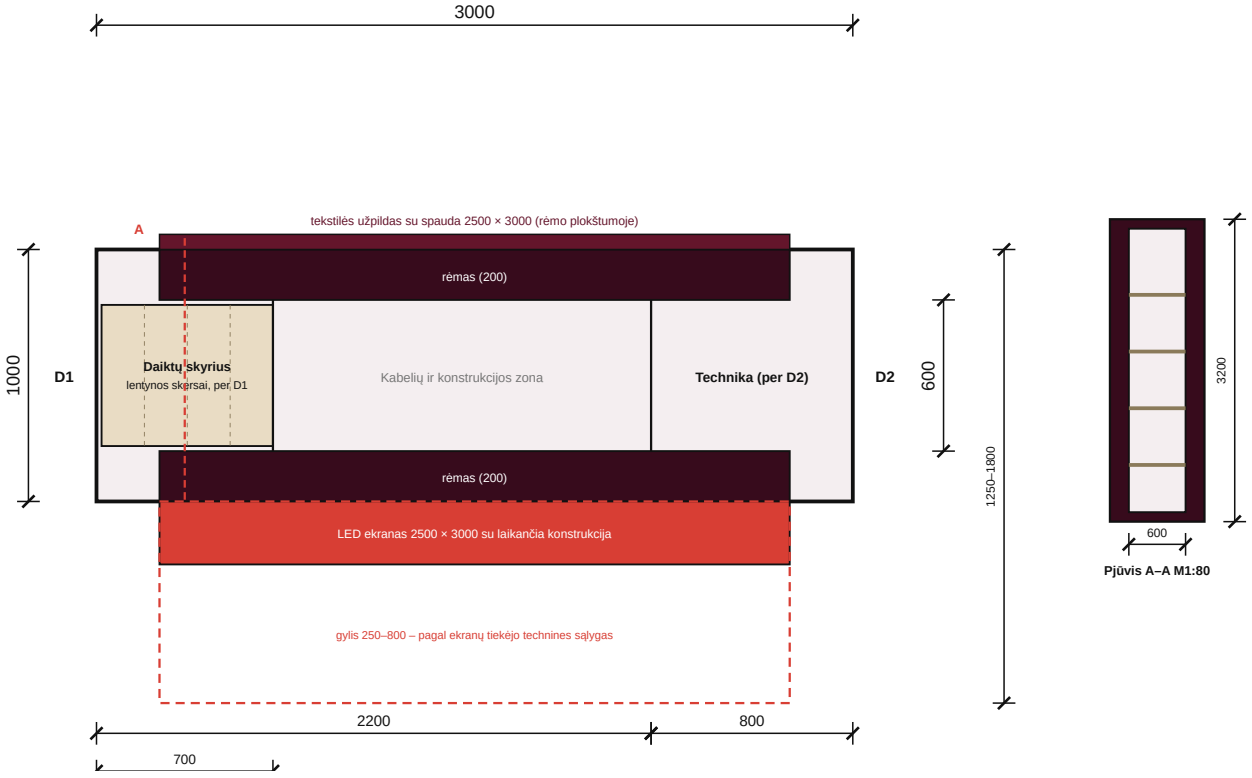


Vaizdai M1:50

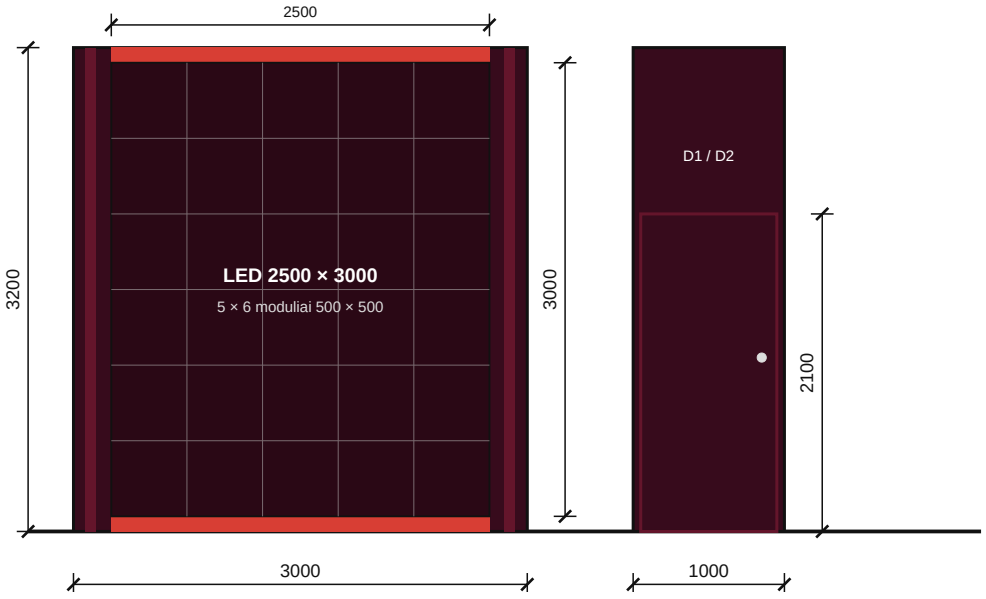


Parametras	Reikalavimas
Išorės matmenys	3000 × 1000 × 3200 mm be LED ekranų; modulinis karkasas, stabilus be pakabinimo
LED ekrano gylis	ekranas tvirtinamas prie sienos plokštumos; ekrano su laikančia konstrukcija gylis 250–800 mm, tikslinamas pagal ekranų tiekėjo technines sąlygas; bendras gylis su ekranu 1250–1800 mm
LED ekranas	1 vnt., 2500 × 3000 mm, nuo 100 mm virš grindų; vientisas LED modulinis ekranas be tarpų tarp modulių (LCD monitorių sienos netinka); pikselio žingsnis ≤ 2,5 mm, ryškumas ≥ 800 cd/m²; nuoma; montuojamas bet kurioje sienos pusėje
Rėmas	modulinė konstrukcija, VDU nuosavybė; VDU grafika pagal VDU maketą; apatinis cokolis 100 mm; kitoje pusėje – tekstilės užpildas su spauda 2500 × 3000; mažesniuose renginiuose vietoj LED montuojamas antras tekstilės užpildas (iš viso 2 vnt.)
Ertmė ir durys	D1, D2 – standartinės (ne sisteminės) rakinamos durys 900 × 2100 (2 raktų kompl.); prie D1 – daiktų skyrius (rankinės, kuprinės, leidiniai) su 4 lentynomis skersai ertmės, pasiekiamomis atidarius D1 (≥ 30 kg); prie D2 – techninis skyrius: valdikliai, grotuvas, skirstomasis skydas, ventiliacija, prieinami atidarius D2
LED aptarnavimas	sugedusį modulį turi būti galima pakeisti renginio metu, neišardant konstrukcijos (pvz., aptarnavimas iš priekio)

PERKANČIOJI ORGANIZACIJA			PIRKIMO OBJEKTAS			
Vytauto Didžiojo universitetas K. Donelaičio g. 58, Kaunas			Parodos stendas 2027 m. parodoms			
		Data	**Parodos stendo koncepcija 6 × 9 m**			
Pirkimo dokumentų priedas		2026-11-08	K.1 LED siena			
Eskizinė schema. Darbo brėžinius rengia tiekėjas.			Mastelis	Dydis	Lapų sk.	Lapo nr.
			M1:30 / M1:50	**A4**	**9**	**06**

K.3 Pakabinama santvara su tekstilės juosta

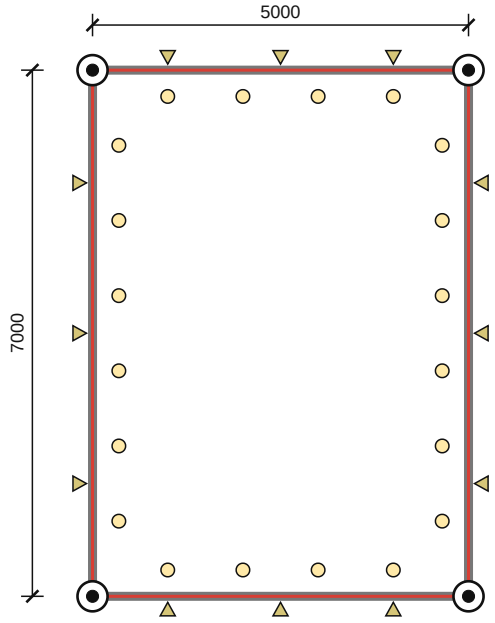

Planas M1:100

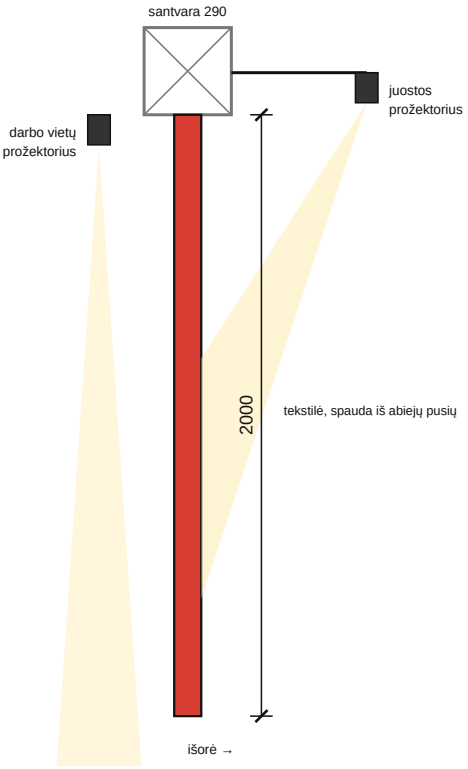


◎ – pakabinimo taškai (4, gervės); ○ – darbo vietų prožektoriai; ▲ – juostos prožektoriai.

Parametras	Reikalavimas
Santvara	aliuminio, 290 mm, 5000 × 7000 mm (perimetras 24 m), vienas dydis visoms parodoms; nuoma; sertifikuotos pakabinimo priemonės, 4 gervės
Juosta	tekstilė 2000 mm aukščio aplink visą perimetrą, įtempta be raukšlių; spauda iš abiejų pusių (48 + 48 m²); VDU nuosavybė
Aukštis	juostos apačia +4,00…+5,00 m (viršus atitinkamai +6,00…+7,00 m); galutinis aukštis derinamas su VDU ir organizatoriumi; gervės leidžia reguliuoti vietoje
Apšvietimas	darbo vietoms ne mažiau kaip 15 prožektorių (po 1 kiekvienai konsultavimo vietai), juostai ne mažiau kaip 8; apšvieta ne mažesnė kaip 1000 lx 0,9 m aukštyje; 4000 K ± 300 K, CRI ≥ 90; be akinimo
Pakabinimas	taškus užsako ir apmoka VDU; tiekėjas pateikia masę, taškų išdėstymą ir atlieka darbus; jei kabinti draudžiama – nemontuojama, apšvietimas pastatomomis priemonėmis

PERKANČIOJI ORGANIZACIJA			PIRKIMO OBJEKTAS			
Vytauto Didžiojo universitetas K. Donelaičio g. 58, Kaunas			Parodos stendas 2027 m. parodoms			
		Data	**Parodos stendo koncepcija 6 × 9 m**			
Pirkimo dokumentų priedas		2026-11-08	K.3 Santvara su juosta			
Eskizinė schema. Darbo brėžinius rengia tiekėjas.			Mastelis	Dydis	Lapų sk.	Lapo nr.
			M1:100 / M1:25	**A4**	**9**	**07**

B1 INFO staliukas M1:20 (15 vnt.)

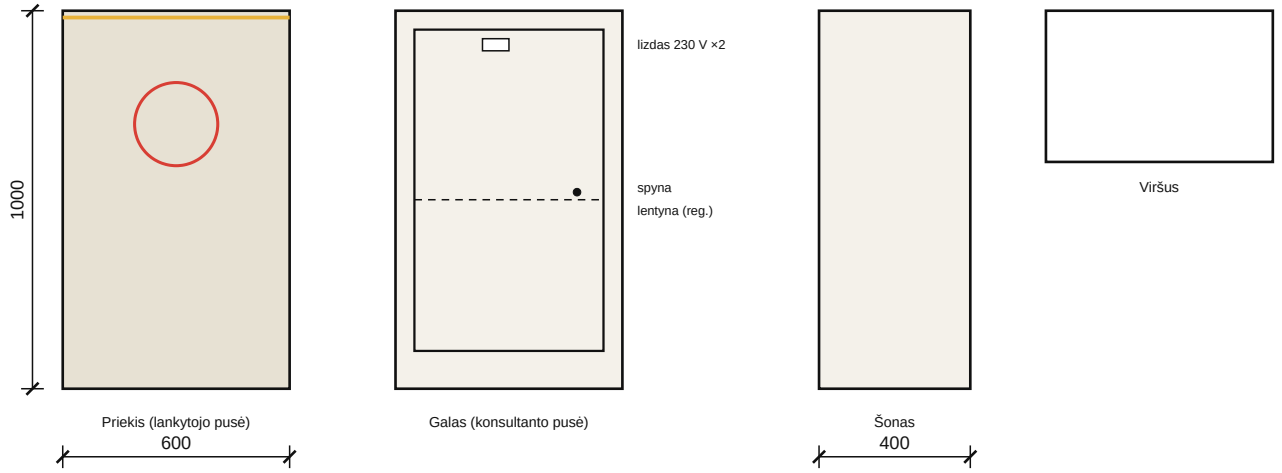

Tipas	Kiekis	Reikalavimai
B1 INFO staliukas	15	400 × 600 × 1000 mm (+/- 5 mm); dažyto aliuminio 18 × 18 mm rėmas, LMDP/MDF su spauda, LED apšvietimas, lentyna, dvigubas maitinimo lizdas (2 lizdai), kabeliai vedami nuo grindų lygio; VDU nuosavybė
B2 pusbario kėdė	15	juodos; sėdynės aukštis 620–680 mm; žr. P-10 lapą; VDU nuosavybė
B.8 pufas	4	minkštas, be atlošo, Ø 430 mm, aukštis 430 mm (+/- 20 mm); žr. P-10 lapą; VDU nuosavybė
B.6 dovanų displėjus	1	400 × 400 × 1100 mm, dažyto aliuminio rėmas, korpusas, lentyna, akrilo cilindras Ø 250 mm; VDU spauda; VDU nuosavybė
B.7 bukletų stovas	1	sulankstomas mobilus bukletų stovas 4 lentynų A4 formatui; VDU nuosavybė

Baldai naudojami ir kituose VDU renginiuose – turi būti savarankiški, lengvai transportuojami, su apsauginėmis pakuotėmis.

PERKANČIOJI ORGANIZACIJA			PIRKIMO OBJEKTAS			
Vytauto Didžiojo universitetas K. Donelaičio g. 58, Kaunas			Parodos stendas 2027 m. parodoms			
		Data	**Parodos stendo koncepcija 6 × 9 m** Baldai			
Pirkimo dokumentų priedas		2026-11-08				
Eskizinė schema. Darbo brėžinius rengia tiekėjas.			Mastelis	Dydis	Lapų sk.	Lapo nr.
			M1:20	**A4**	**9**	**08**

Grafika ir spalvos

Visa grafika gaminama pagal VDU pateiktus maketus. Spalvos, šriftai ir logotipo versijos – pagal VDU identitetą; tikslūs spalvų kodai bus pateikti su maketais. Spalvos vizualizacijose – iliustracinės.

Elementas	Matmenys	Plotas / kiekis	Turinys
K.3 juosta, ilgosios pusės (išorė)	2 × 7000 × 2000	28 m²	pagal VDU maketą
K.3 juosta, siaurosios pusės (išorė)	2 × 5000 × 2000	20 m²	pagal VDU maketą (logotipas)
K.3 juosta (vidus)	perimetras 24 m × 2000	48 m²	pagal VDU maketą (logotipas, kampanijos grafika)
K.1 rėmas ir galai	pagal 06 lapą	11 m²	pagal VDU maketą; durys – ta pati grafika
B1 staliukų priekis	15 × 600 × 1000	9 m²	pagal VDU maketą (logotipas)
B.6 displėjus	1 kompl.	–	pagal VDU maketą
K.1 tekstilės užpildai	2 × 2500 × 3000	15 m²	pagal VDU maketą
LED turinys	1 × 2500 × 3000	–	rengia VDU (logotipo animacijos, studijų kryptys); tiekėjas pateikia rezoliuciją ir formatus

Gamybines išklotines (užlaidos, siūlės, tvirtinimas) rengia tiekėjas pagal VDU maketus.

PERKANČIOJI ORGANIZACIJA			PIRKIMO OBJEKTAS			
Vytauto Didžiojo universitetas K. Donelaičio g. 58, Kaunas			Parodos stendas 2027 m. parodoms			
		Data	**Parodos stendo koncepcija 6 × 9 m** Grafika ir spalvos			
Pirkimo dokumentų priedas		2026-11-08				
Eskizinė schema. Darbo brėžinius rengia tiekėjas.			Mastelis	Dydis	Lapų sk.	Lapo nr.
			–	A4	9	09

P-08 Baldai – konsultavimo staliukas B1


TIPAS	B1
KIEKIS	15vnt

Pokalbių stalai.
Gabaritas: 400x600, H ~1000


1) Rėmas: 18x18 mm. Dažytas aliuminis (RAL);
2) Juodi LED profiliai su gaubteliu ir LED (4000K)
3) Spintelės karkasas: LMDP arba MDF su spauda išorėje
4) Spintelėje - 1 kintamo aukščio lentyna
5) reg.aukščio kojelės ~10mm



asociatyvi nuotrauka

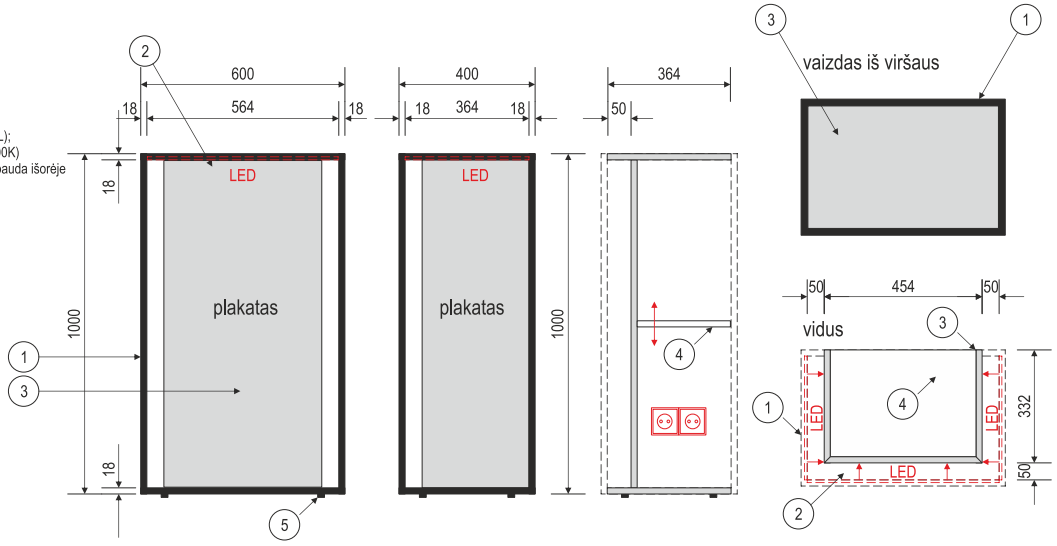


spaudos plokštumos

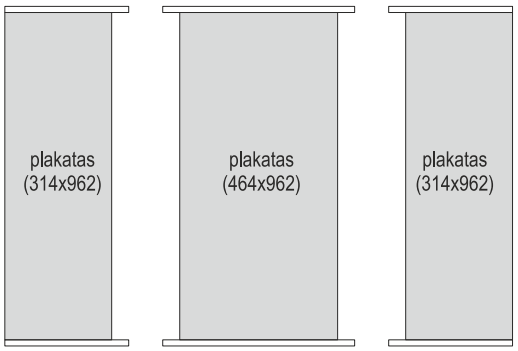


Rėmas 18x18 mm
Cube profilių sistema (Brasa, UAB)





su LED

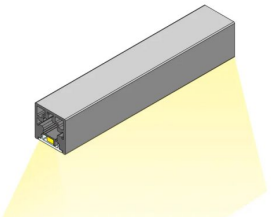

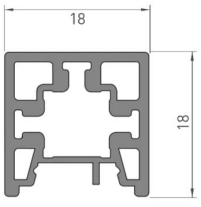

be LED

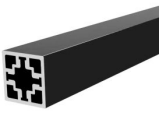

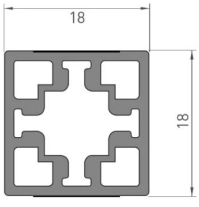

PERKANČIOJI ORGANIZACIJA	PIRKIMO OBJEKTAS
Vytauto Didžiojo universitetas	Parodos stendas 2027 m. parodoms

Parodos stendo koncepcija 6 × 9 m

Baldai – konsultavimo staliukas B1

Pirkimo dokumentų priedas · 2026-11-08 · Mastelis M1:20 · A4

P-08

P-09 Baldai – dovanų displėjus B.6, bukletų stovas B.7

TIPAS	B.6
KIEKIS	1 vnt

Dovanų displėjus.
Gabaritas: 400x400, H 1100

1) Rėmas: 18x18 mm. Dažytas aliuminis (RAL);
2) Spintelės karkasas: LMDP
3) lentyna
4) reg.aukščio kojelės ~10mm
5) akrilo cilindras suvenyrams





Org. Stiklo Vamzdžiai ir Strypai
PMMA organinio stiklo vamzdis
250x244x2050 mm, skaidrus

Rėmas: 18x18 mm.
Dažytas aliuminis (RAL);





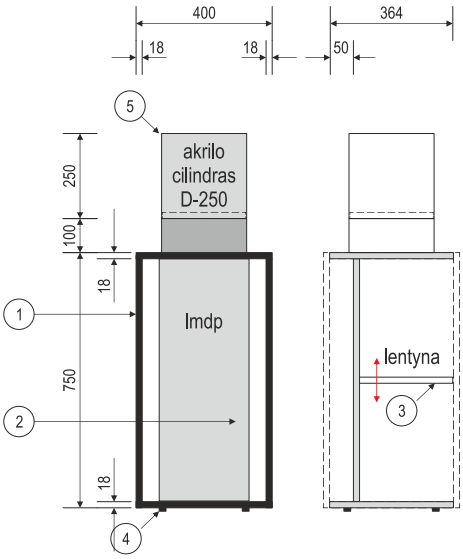

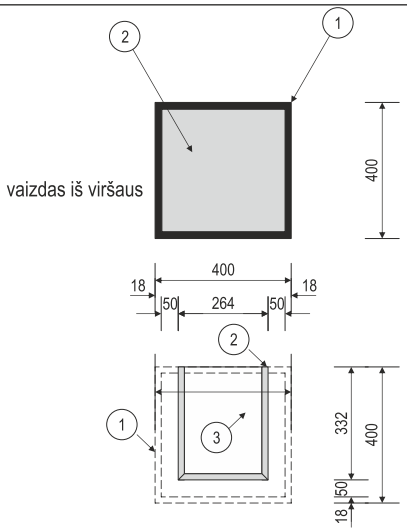

TIPAS	B.7
KIEKIS	1 vnt

Bukletų displėjus.

Gabaritas: 270x420, H ~1240

4 lentynos A4 formato bukletams.
(mobilus)







https://www.biokryptis.lt/bukletu-ir-katalogu-stovai/629-sulankstomas-bukletu-stovas-bona.html

PERKANČIOJI ORGANIZACIJA	PIRKIMO OBJEKTAS
Vytauto Didžiojo universitetas	Parodos stendas 2027 m. parodoms

Parodos stendo koncepcija 6 × 9 m

Baldai – dovanų displėjus B.6, bukletų stovas B.7

Pirkimo dokumentų priedas · 2026-11-08 · Mastelis M1:20 · A4


P-09

P-10 Baldai – pusbario kėdė B2, pufai B.8


TIPAS	B2
KIEKIS	15vnt


Pusbario kėdės.
sėdėjimo aukštis H:
min - 620 mm,
max - 680 mm

1) Rėmas: juodas
2) Sėdynė juoda

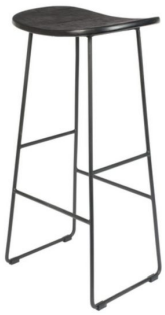

Pavyzdys 1

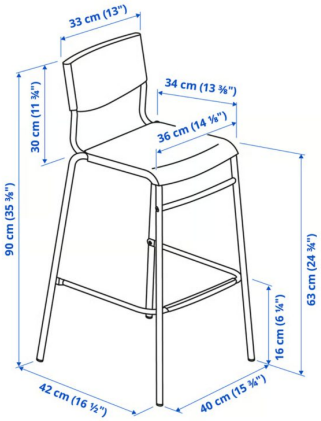


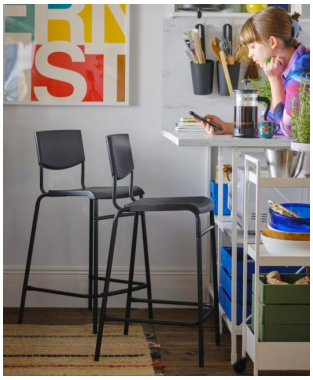

Pavyzdys 2

TIPAS	B.8
KIEKIS	4 vnt

Poilsio pufai

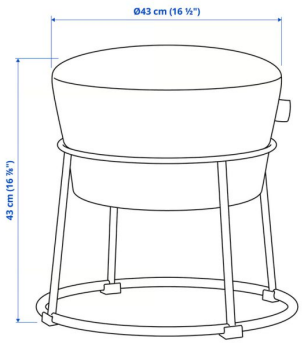



PERKANČIOJI ORGANIZACIJA	PIRKIMO OBJEKTAS
Vytauto Didžiojo universitetas	Parodos stendas 2027 m. parodoms

Parodos stendo koncepcija 6 × 9 m

Baldai – pusbario kėdė B2, pufai B.8

Pirkimo dokumentų priedas · 2026-11-08 · Mastelis M1:20 · A4

P-10