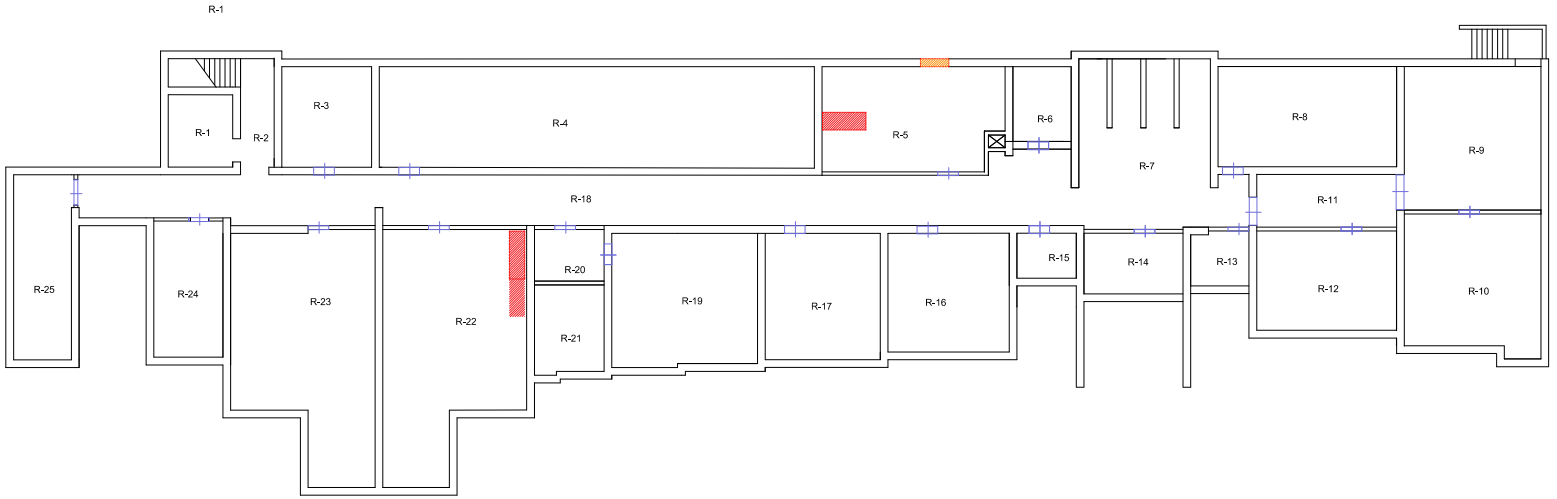

Ardomos mūro konstrukcijos

Platinama lango anga

Cokolinio aukšto planas

0	2026 10	PAPRASTOJO REMONTO APRAŠAS			
LAIDA	IŠLEIDIMO DATA	LAIDOS STATUSAS, KEITIMO PRIEŽASTIS (JEI TAIKOMA)			
KVAL., PATV., DOK., NR.	Švenčionių rajono savivaldybė			Statinio projekto pavadinimas: PRIEDANGOS PASTATE VILNIAUS G. 19,ŠVENČIONYS. PAPRASTOJO REMONTO **APRAŠAS**	
		ANTANAS STATAUSKAS		Dokumento pavadinimas: Ardymo darbai	LAIDA 0
LT	Savivaldybė: Švenčionių raj. savivaldybė			Dokumento žymuo: Nr.26-10-01	LAPAS 1 / LAPŲ 1