
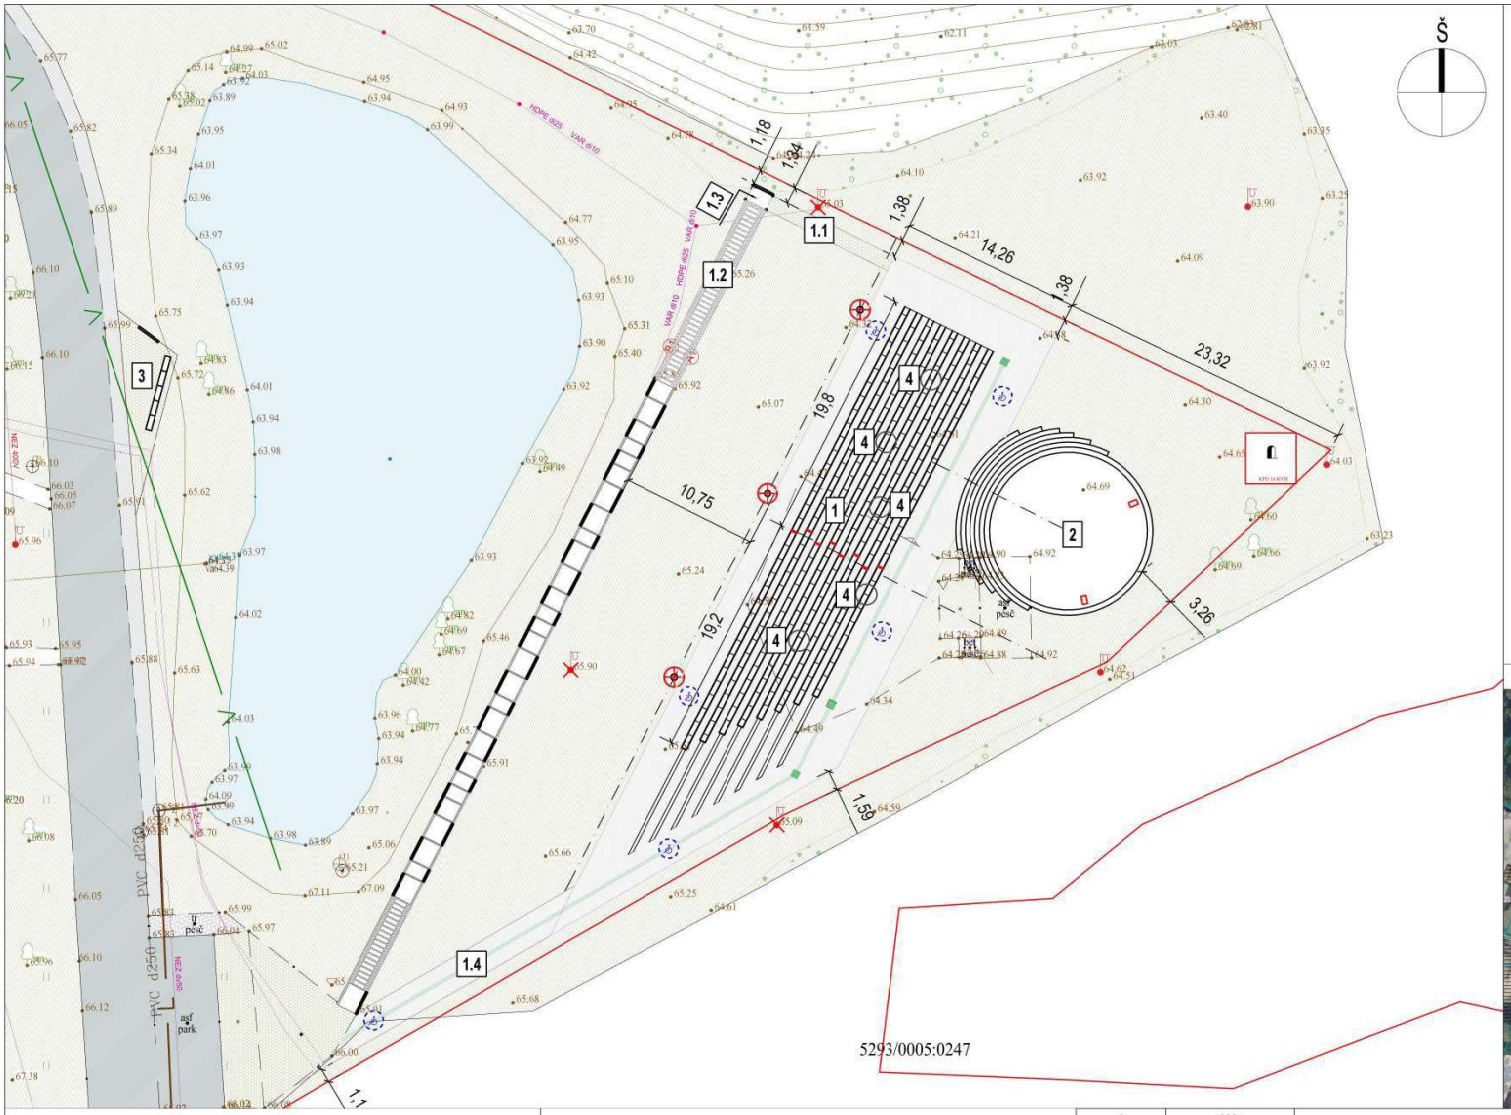


SUTARTINIAI ŽYMĖJIMAI

- SKLYPO RIBA
- TVARKOMA VEJA
- TRINKELIŲ DANGA
- DEMONTUOJAMI ŠVIESTUVA
- ESAMA VIŠTELIUI VIŠTELIAUSKUI SKIRTA SKULPTŪRA
- NAUJAI ĮRENGIAMI LAUKO ŠVIESTUVAI, H = 10 M.
- KDP APIBRĖŽTOS TERITORIJOS BEI APSAUGOS ZONOS RIBA
- NAUJAI ĮRENGIAMAS INFORMACINIS STENDAS.
- A. SUTKAUS PARODOS GALERIJA
- TAKAS IŠ BETINONINIŲ PLOKŠČIŲ (1000X300X140MM)
- Kultūrinės erdvės amfiteatro Betoninių suolų (1200x450x130); (600x450x130) įrengimas.
- NAUJAI ĮRENGIAMAS PĖSČIŲJŲ TAKAS IŠ KORIO
- ESAMAS ASFALTO DANGOS KELIAS
- NUMATOMAS ŠALIGATVIS ĮRENGIAMAS KELIO REMONTO METU
- ŽMONIŲ SU NEGALIA VEDIMO TAKAS, ĮSPĖJAMASIS PAVIRŠIUS

SITUACIJOS SCHEMA

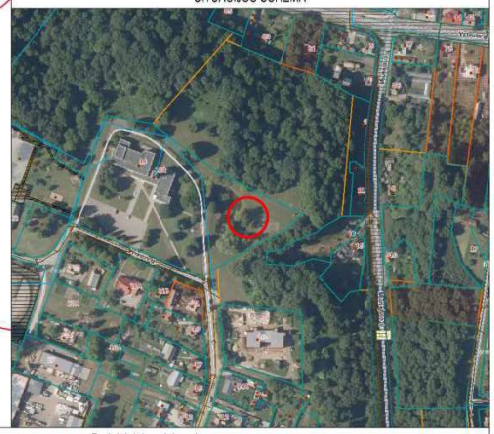

EKSPLIKACIJA

1. Renginių aikštė
1.1. Pėsčiųjų takas
1.2 Pėsčiųjų takas
1.3. Pilonas
1.4. Pėsčiųjų takas;
2. Estrada;
3. Aikštelė;
4. Bronzinės žymių Zapyškio valsčiaus žmonių skulptūros.

PASTABOS

1. Statybos metu, sklype esantis dirvožemio sluoksnis išsaugojamas ir naudojamas vejų plotų įrengimui;
2. Matmenys nurodomi metrais;

0	2025	Projektiniai pasiūlymai.
LAIDA	IŠLEIDIMO DATA	Laidos statusas ir išleidimo priežastis (jei taikoma)

Kvalifikaciją patvirtinančio dokumento Nr.

Architektų biuras UAB "Erdvės Norma"
M. Valančiaus 11, Kaunas, įm. k. 235702150.

Statinio projekte pavadinimas
Renginių aikštės ir estrados (kitų inžinerinių statinių grupės, kitos paskirties inžinerinių, statinių pogrupio statinių), šviesos g. 18, Kluoniškių k., zapyškio sen., kauno r. sav., supaprastintas statybos projektas.

Statinio numeris ir pavadinimas
Renginių aikštės ir estracos (kitų inžinerinių statinių grupės, kitos paskirties inžinerinių statinių pogrupio statinių)

A229;0711	PV	Gintaras Prikockis		2025
A229;0711	PDV	Gintaras Prikockis		2025

Dokumento pavadinimas
SKLYPO (SKLYPO SUTVARKYMO) PLANAS

MASTELIS	LAIDA
1 : 200	0

Kalb. zump.
LT

Statytojas ir (arbai užsakovas
KAUNO RAJONO SAVIVALDYBĖ

Dokumento žymuo
ZAP - KE - 2025 - SSP - 01

LAPAS	LAPŲ
1	1