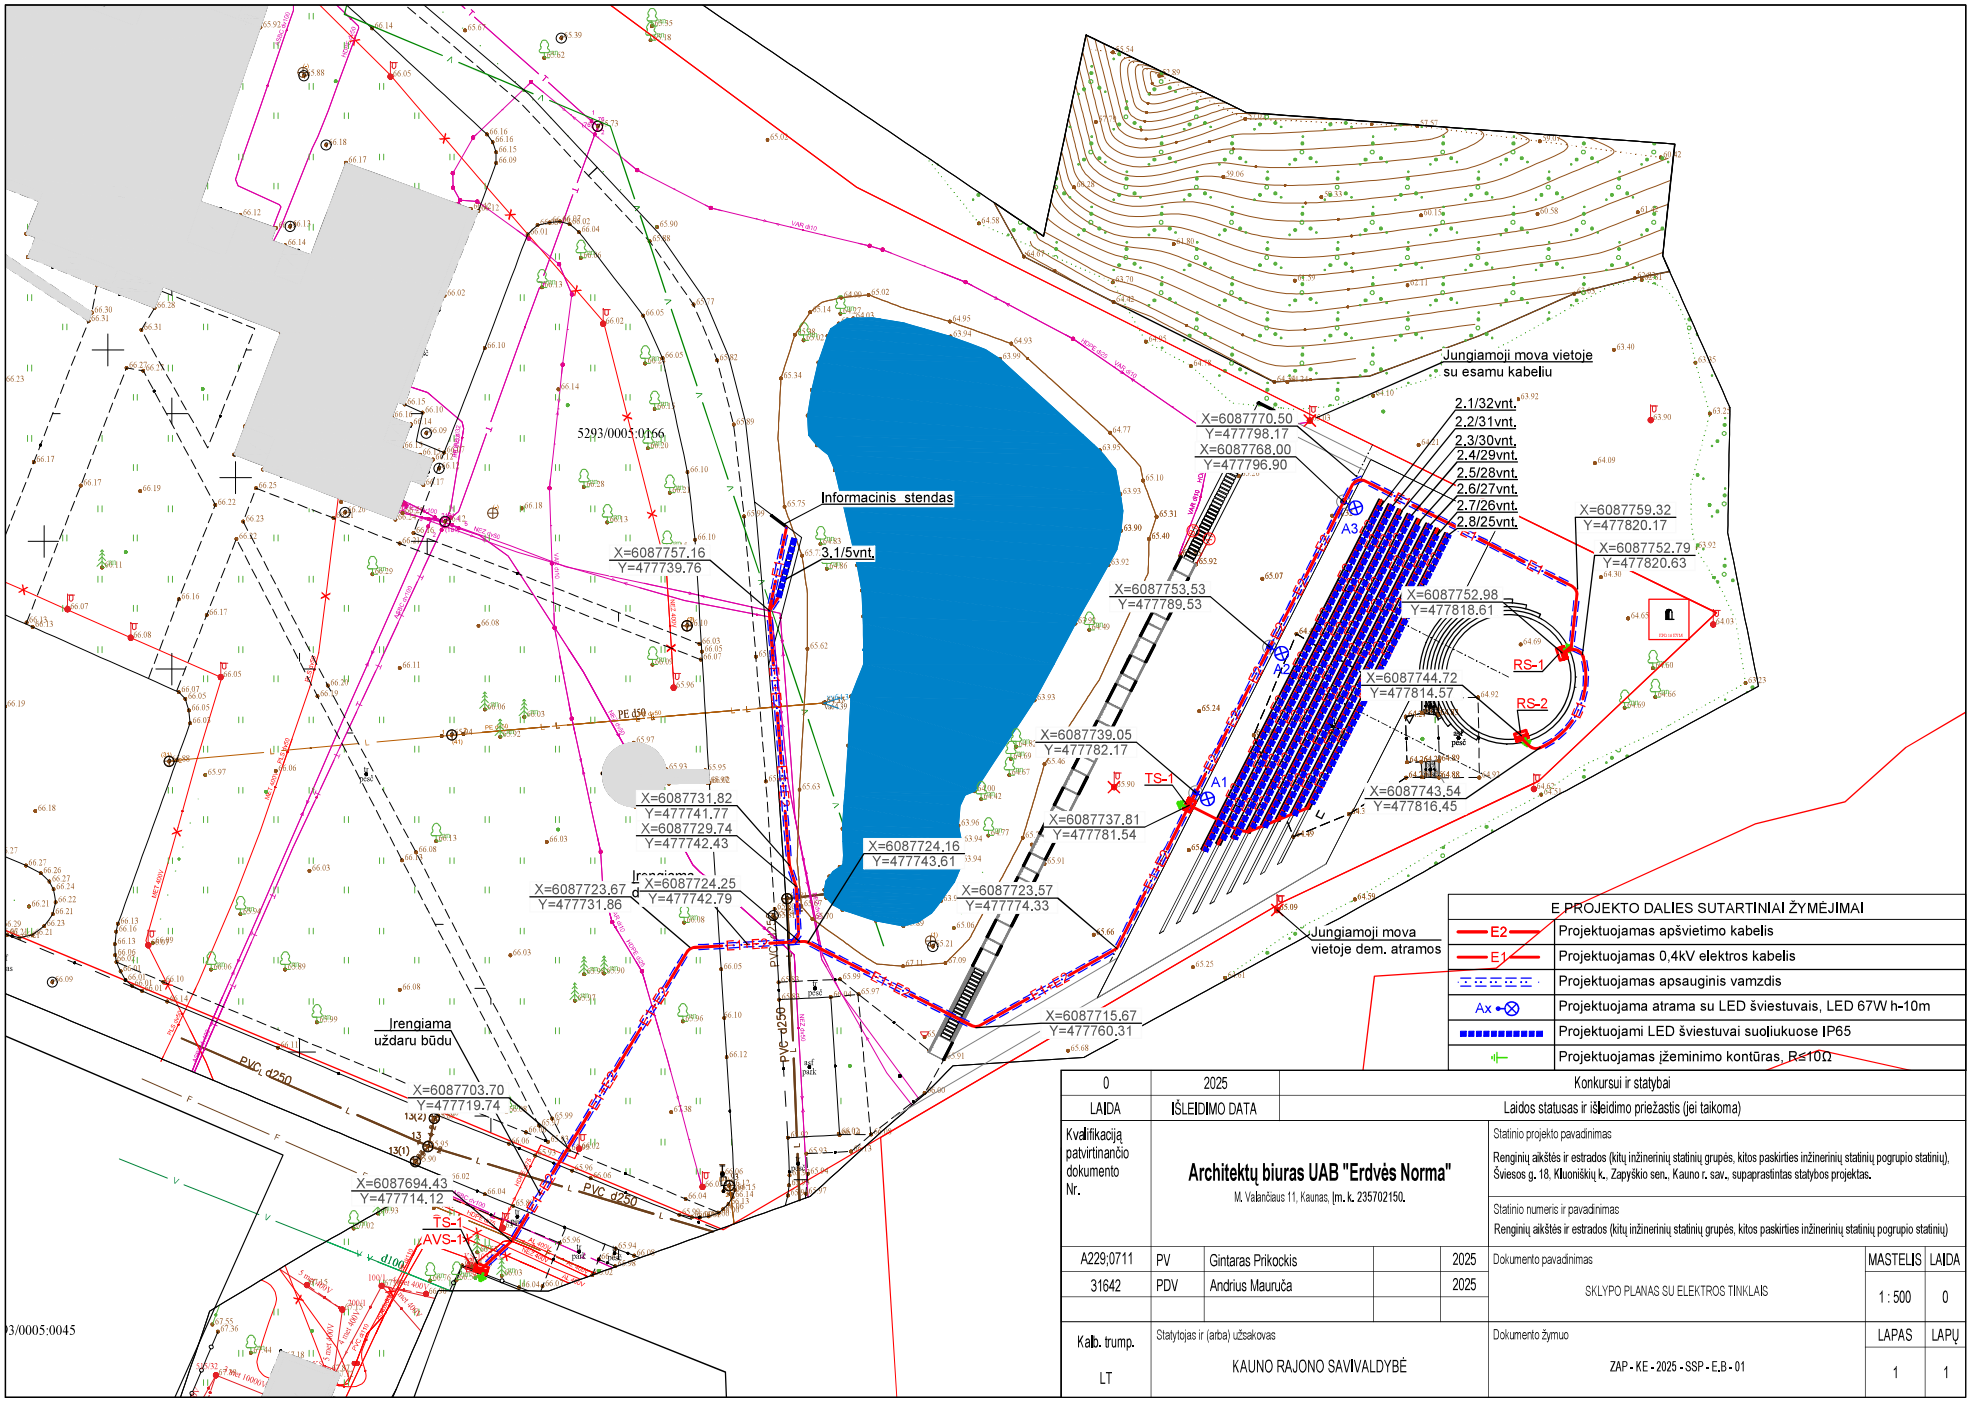



| E PROJEKTO DALIES SUTARTINIAI ŽYMĖJIMAI | |
|---|---|
| E2 | Projektuojamas apšvietimo kabelis |
| E1 | Projektuojamas 0,4kV elektros kabelis |
| | Projektuojamas apsauginis vamzdis |
| Ax | Projektuojama atrama su LED šviestuvais, LED 67W h-10m |
| | Projektuojami LED šviestuvai suoliukuose IP65 |
| | Projektuojamas įžeminimo kontūras, R≤10Ω |

| | | |
|---|---|---|
| 0 | 2025 | Konkursui ir statybai |
| LAIDA | IŠLEIDIMO DATA | Laidos statusas ir išleidimo priežastis (jei taikoma) |

Kvalifikaciją patvirtinančio dokumento Nr.

**Architektų biuras UAB "Erdvės Norma"**

M. Valančiaus 11, Kaunas, Įm. k. 235702150.

Statinio projekto pavadinimas

Renginių aikštės ir estrados (kitų inžinerinių statinių grupės, kitos paskirties inžinerinių statinių pogrupio statinių), Šviesos g. 18, Kluoniškių k., Zapyškio sen., Kauno r. sav., supaprastintas statybos projektas.

Statinio numeris ir pavadinimas

Renginių aikštės ir estrados (kitų inžinerinių statinių grupės, kitos paskirties inžinerinių statinių pogrupio statinių)

| | | | | | |
|---|---|---|---|---|---|
| A229;0711 | PV | Gintaras Prikockis | | 2025 | Dokumento pavadinimas: SKLYPO PLANAS SU ELEKTROS TINKLAIS |
| 31642 | PDV | Andrius Mauručа | | 2025 | |
| | | | | | |

| MASTELIS | LAIDA |
|---|---|
| 1 : 500 | 0 |

| Kalb. trump. | Statytojas ir (arba) užsakovas | Dokumento žymuo | LAPAS | LAPŲ |
|---|---|---|---|---|
| LT | KAUNO RAJONO SAVIVALDYBĖ | ZAP - KE - 2025 - SSP - E.B - 01 | 1 | 1 |