


Pastabos :


Betoninių suolų segmentų A ir B skaičius.

A - 1150x 350 x 100mm, 229 vnt.
B - 575 x 350 x 100mm, 8 vnt.


0	2025			Supaprastintas statybos projektas		
LAIDA	IŠLEIDIMO DATA			Laidos statusas ir išleidimo priežastis (jei taikoma)		
Kvalifikaciją patvirtinančio dokumento Nr.	**Architektų biuras UAB "Erdvės Norma"** M. Valančiaus 11, Kaunas, Įm. k. 235702150			Statinio projekto pavadinimas Renginių aikštės ir estrados (kitų inžinerinių statinių grupės, kitos paskirties inžinerinių statinių pogrupio statinių), šviesos g. 18, kluoniškių k., zapyškio sen., kauno r. sav., supaprastintas statybos projektas. Statinio numeris ir pavadinimas Renginių aikštės ir estrados (kitų inžinerinių statinių grupės, kitos paskirties inžinerinių statinių pogrupio statinių)		
A229;0711	PV	GINTARAS PRIKOCKIS	2025	Dokumento pavadinimas	MASTELIS	LAIDA
A229;0711	PDV	GINTARAS PRIKOCKIS	2025	SUOLŲ TIPO A IR B IŠKLOTINĖS - FASADAI	1 : 10	0
Kalb. trump. LT	Statytojas ir (arba) užsakovas Kauno rajono savivaldybės acministracija			Dokumento žymuo ZAP - KE - 2025 - SSP - 04	LAPAS 1	LAPŲ 1

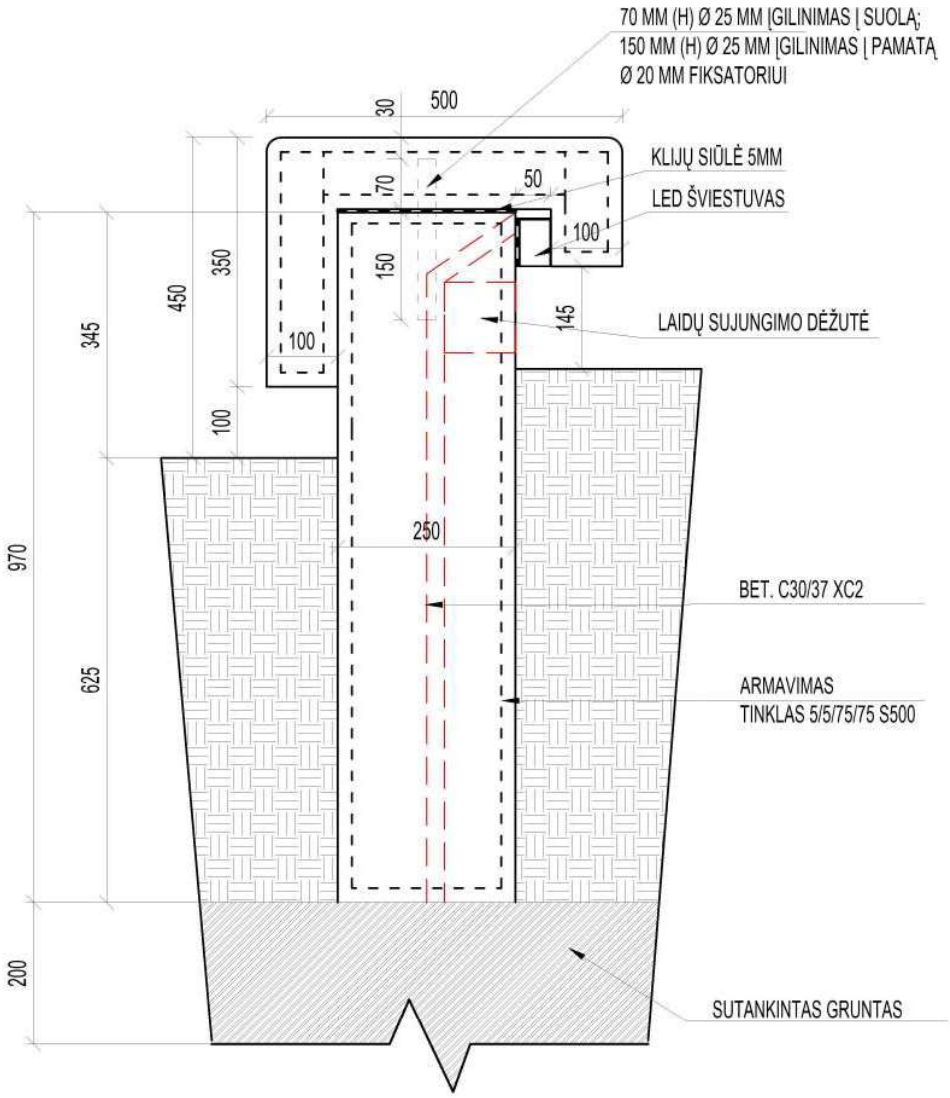


0	2025	Supaprastintas statybos projektas					
LAIDA	IŠLEIDIMO DATA	Laidos statusas ir išleidimo priežastis (jei taikoma)					
Kvalifikaciją patvirtinančio dokumento Nr.	**Architektų biuras UAB "Erdvės Norma"** M. Valančiaus 11, Kaunas, Įm. k. 235702150.				Statinio projekto pavadinimas Renginių aikštės ir estrados (kitų inžinerinių statinių grupės, kitos paskirties inžinerinių statinių pogrupio statinių), šviesos g. 18, kluoniškių k., zapyškio sen., kauno r. sav., supaprastintas statybos projektas. Statinio numeris ir pavadinimas Renginių aikštės ir estrados (kitų inžinerinių statinių grupės, kitos paskirties inžinerinių statinių pogrupio statinių)		
A229;0711	PV	GINTARAS PRIKOCKIS		2025	Dokumento pavadinimas	MASTELIS	LAIDA
A229;0711	PDV	GINTARAS PRIKOCKIS		2025	AIKŠTĖS SUOLIUKO PJŪVIS	1 : 10	0
Kalb. trump. LT	Statytojas ir (arba) užsakovas Kauno rajono savivaldybės administracija				Dokumento žymuo ZAP - KE - 2025 - SSP - 05	LAPAS 1	LAPŲ 1

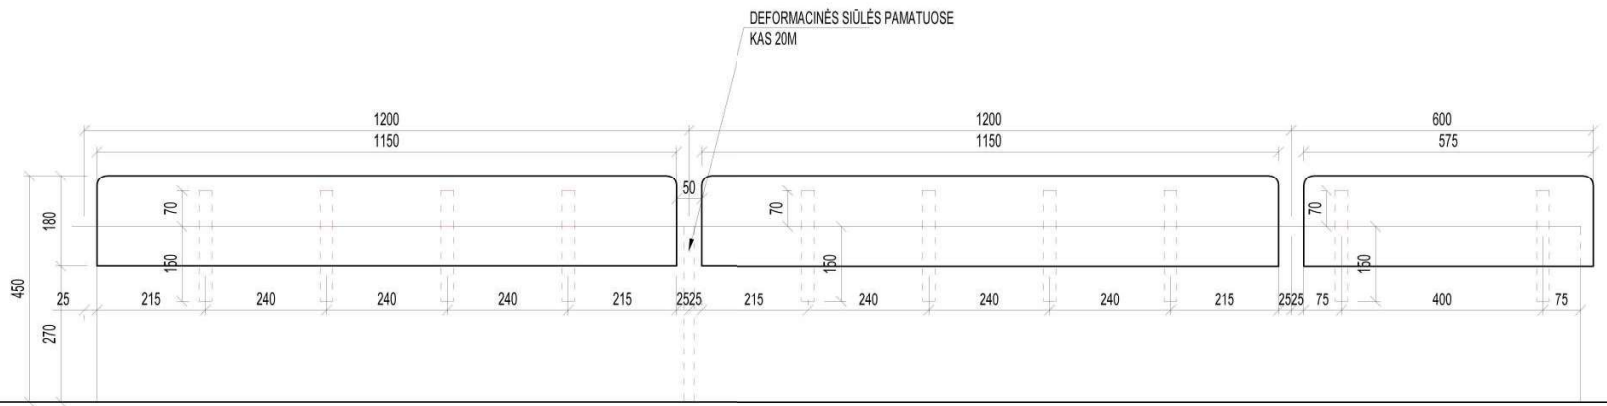

GALINĖ PROJEKCIJA

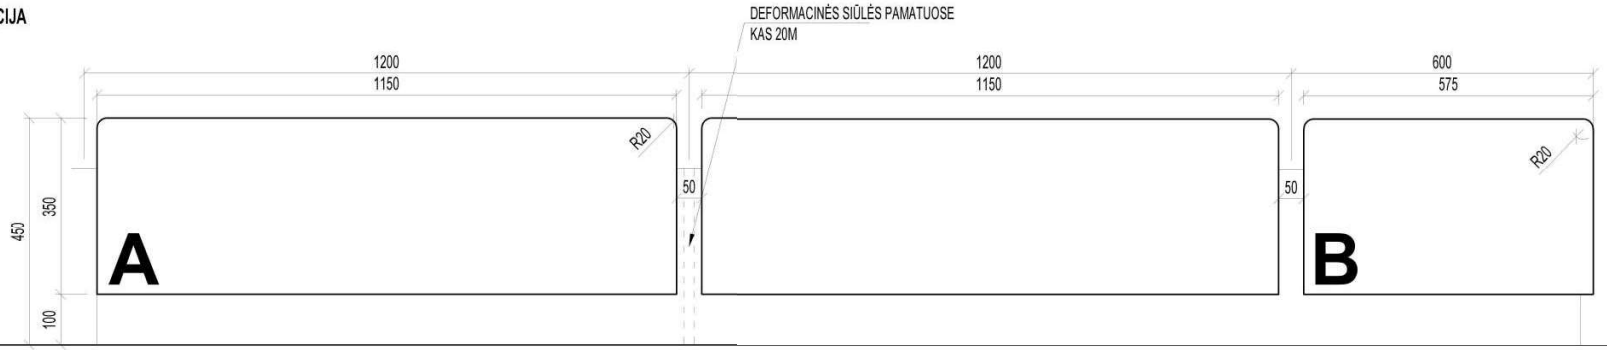

FRONTALINĖ PROJEKCIJA

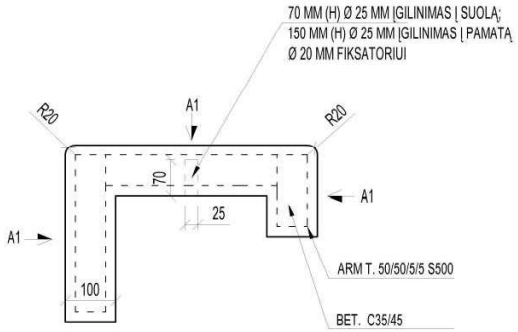


SUOLO SĖDIMOSIOS DALIES PJŪVIS

Pastabos :


Betoninių suolų segmentų A ir B skaičius.

A - 1150 x 500 x 100mm, 229 vnt.
B - 575 x 500 x 100mm, 8 vnt.

0	2025	Supaprastintas statybos projektas				
LAIDA	IŠLEIDIMO DATA	Laidos statusas ir išleidimo priežastis (jei taikoma)				
Kvalifikaciją patvirtinančio dokumento Nr.	**Architektų biuras UAB "Erdvės Norma"** M. Valančiaus 11, Kaunas, Įm. k. 235702150.			Statinio projekto pavadinimas: Renginių aikštės ir estrados (kitų inžinerinių statinių grupės, kitos paskirties inžinerinių statinių pogrupio statinių). Šviesos g. 18, Kluoniškių k., zapyškio sen., kauno r. sav., supaprastintas statybos projektas.		
				Statinio numeris ir pavadinimas: Renginių aikštės ir estrados (kitų inžinerinių statinių grupės, kitos paskirties inžinerinių statinių pogrupio statinių)		
A229;0711	PV	GINTARAS PRIKOCKIS	2025	Dokumento pavadinimas	MASTELIS	LAIDA
1456	PDV	NARIMANTAS GRIČYS	2025	SUOLŲ A IR B FIKSATORIŲ ĮGILINIMŲ FIKSATORIAMS IŠDĖSTYMO SCHEMA	1 : 10	0
Kalb. trump. LT	Statytojas ir (arba) užsakovas: Kauno rajono savivaldybės administracija			Dokumento žymuo: ZAP - KE - 2025 - SSP - 11	LAPAS 1	LAPŲ 3

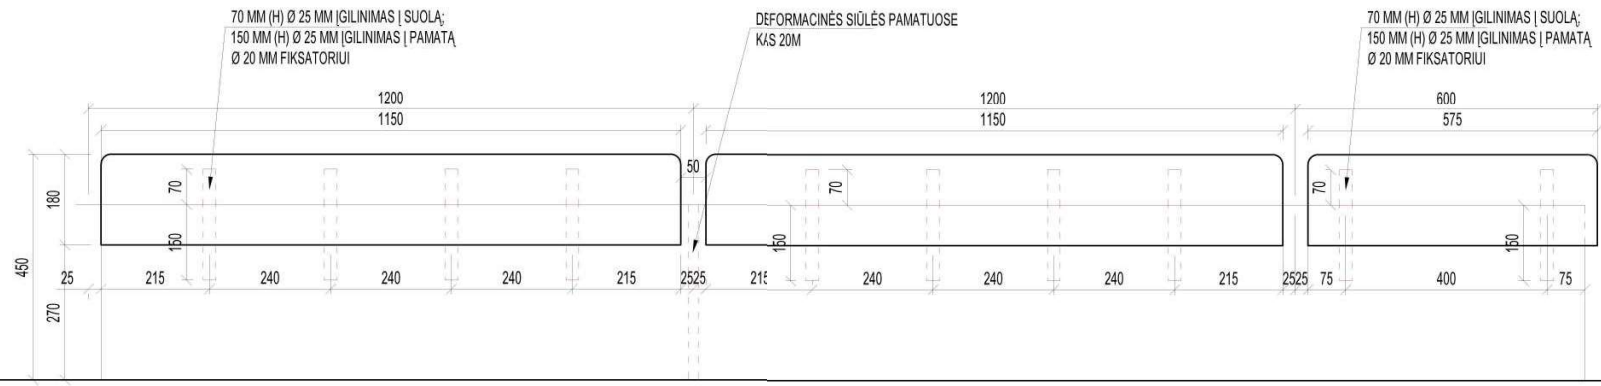

GALINĖ PROJEKCIJA

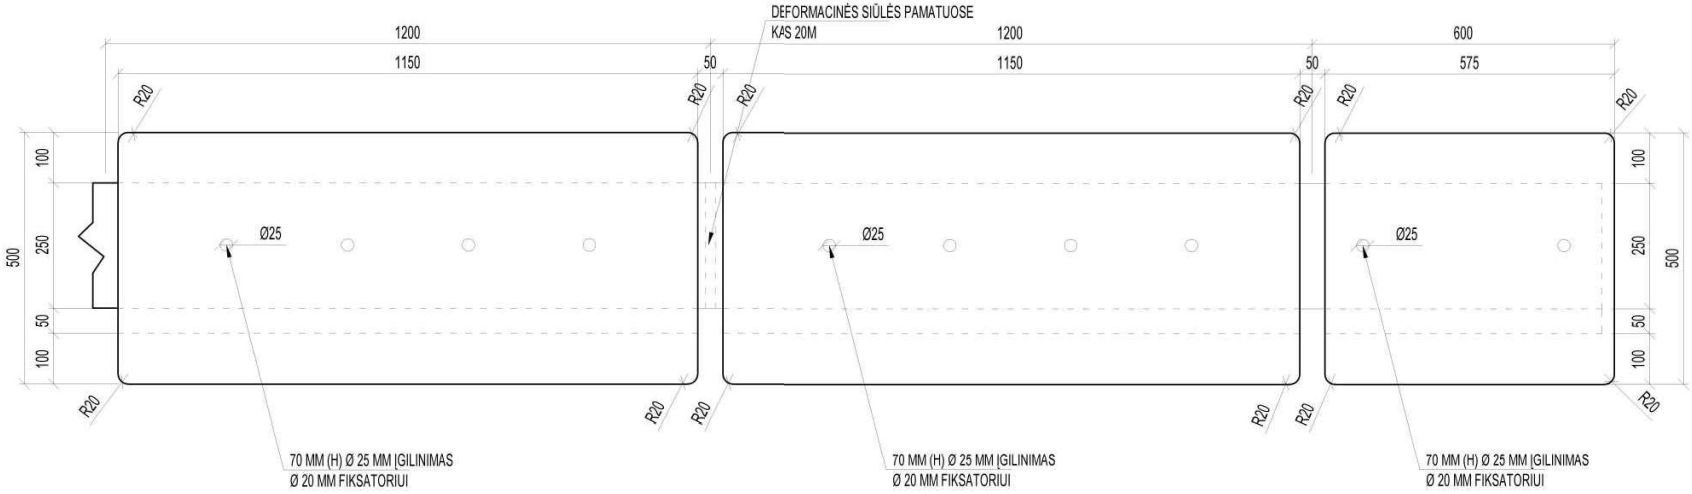

HORIZONTALINĖ PROJEKCIJA

Dokumento žymuo	LAPAS	LAPŲ
ZAP - KE - 2025 - SSP - 11.1	2	3