

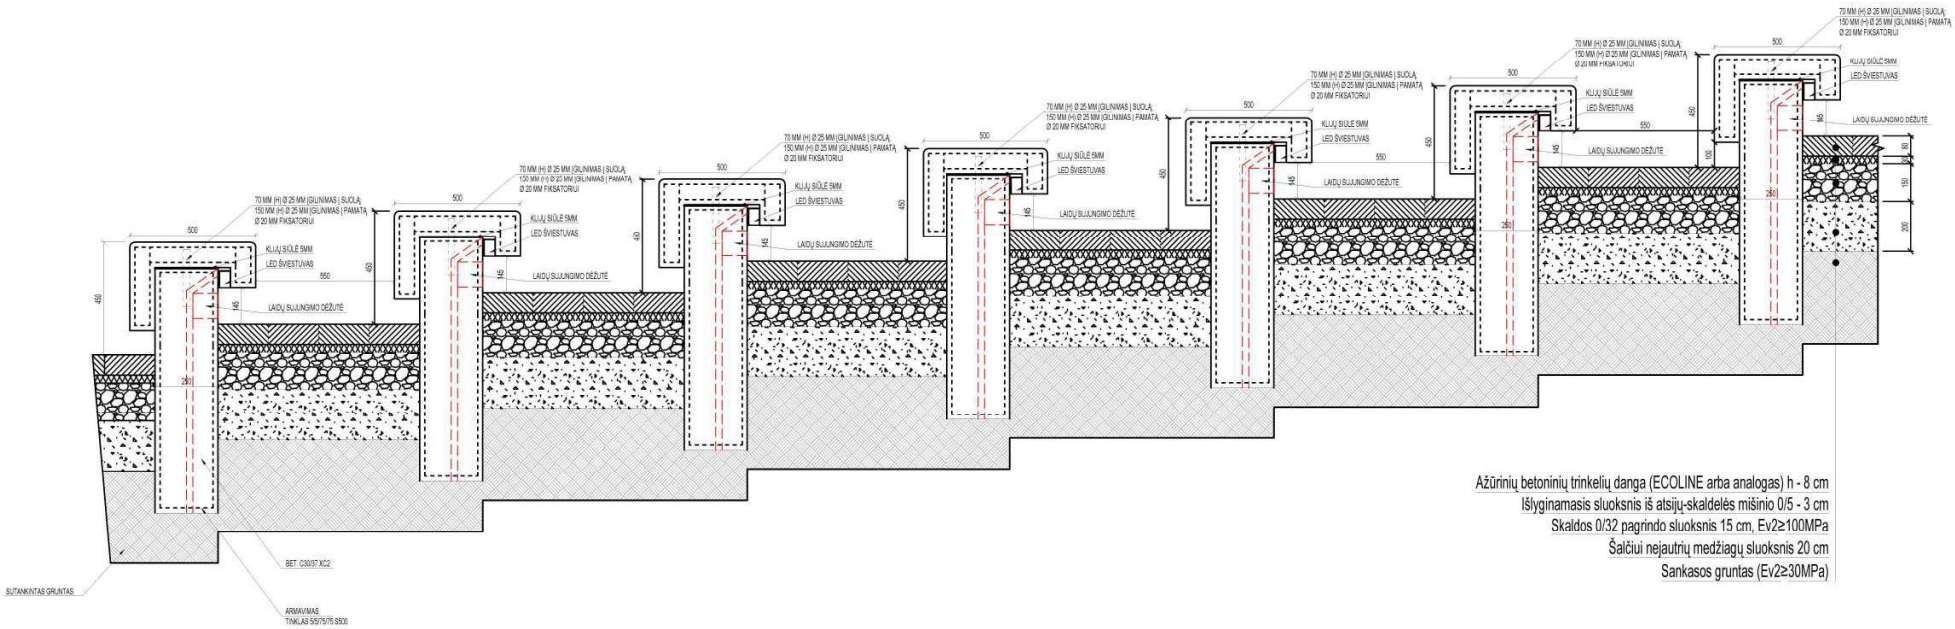


Ažūrinių betoninių trinkelių danga (ECOLINE arba analogas) h - 8 cm
Išlyginamasis sluoksnis iš atsijų-skaldelės mišinio 0/5 - 3 cm
Skaldos 0/32 pagrindo sluoksnis 15 cm, Ev2≥100MPa
Šalčiui nejautrių medžiagų sluoksnis 20 cm
Sankasos gruntas (Ev2≥30MPa)

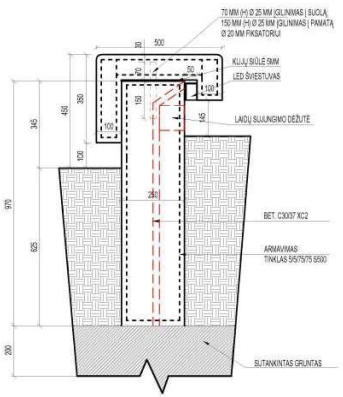

SUOLIUKO PJŪVIS

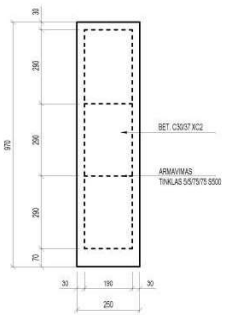

SUOLIUKO PAMATAS

PASTABOS :
1. Betonui numatoma vidutinė cheminio agresyvumo aplinka - XA2

0	2025				Supaprastintas statybos projektas	
LAIDA	IŠLEIDIMO DATA				Laidos statusas ir išleidimo priežastis (jei taikoma)	
Kvalifikaciją patvirtinančio dokumento Nr.	**Architektų biuras UAB "Erdvės Norma"** M. Valančiaus 11, Kaunas, Įm. k. 235702150.				Statinio projekto pavadinimas Renginių aikštės ir estrados (kitų inžinerinių statinių grupės, kitos paskirties inžinerinių statinių pogrupio statinių), šviesos g. 18, kluoniškių k., zapyškio sen., kauno r. sav., supaprastintas statybos projektas.	
					Statinio numeris ir pavadinimas Renginių aikštės ir estrados (kitų inžinerinių statinių grupės, kitos paskirties inžinerinių statinių pogrupio statinių)	
A229;0711	PV	GINTARAS PRIKOCKIS		2025	Dokumento pavadinimas	MASTELIS / LAIDA
1456	SK. PDV	NARIMANTAS GIRČYS		2025	RENGINIŲ AIKŠTĖS PJŪVIS	1 : 20 / 0
Kalb. trump. LT	Statytojas ir (arba) užsakovas Kauno rajono savivaldybės administracija				Dokumento žymuo ZAP - KE - 2025 - SSP - 13	LAPAS / LAPŲ 1 / 1