TILTO FASADAS M1:150

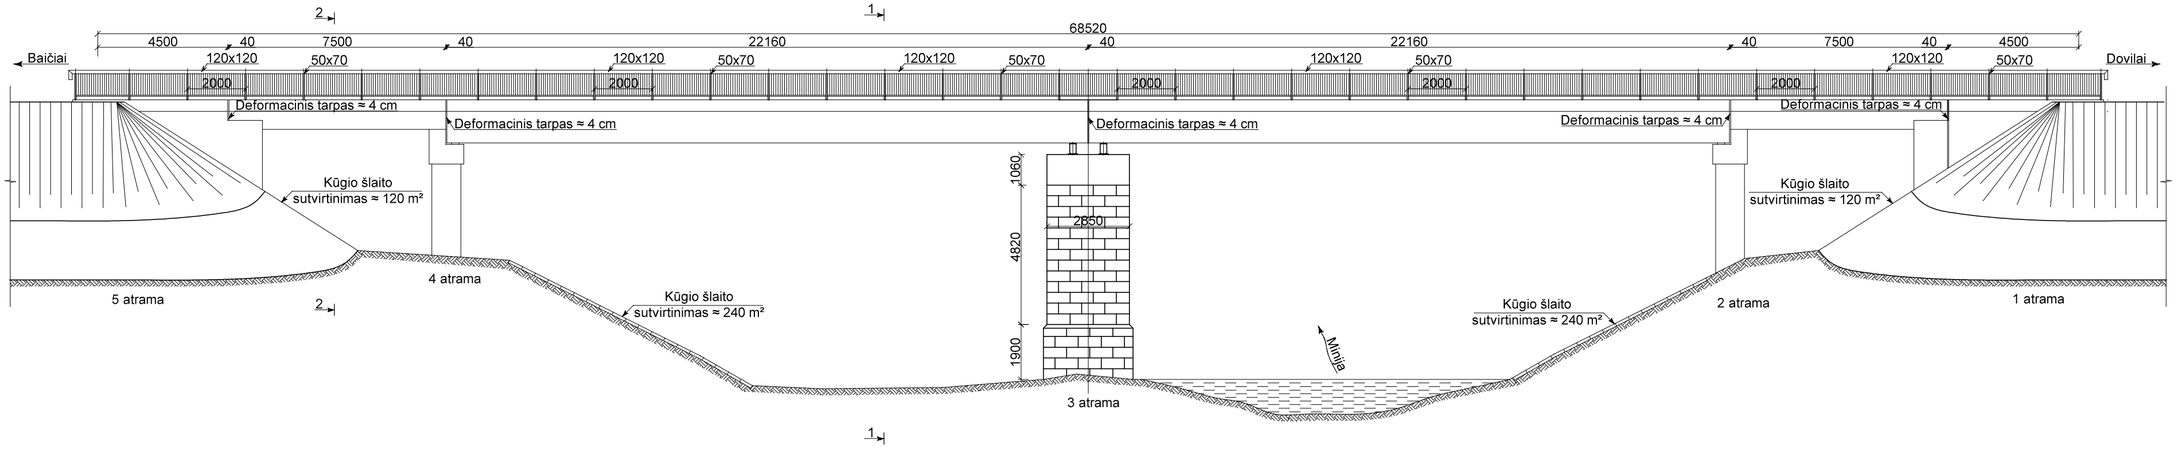

TILTO SKERSINIS PJŪVIS 1-1
M1:100

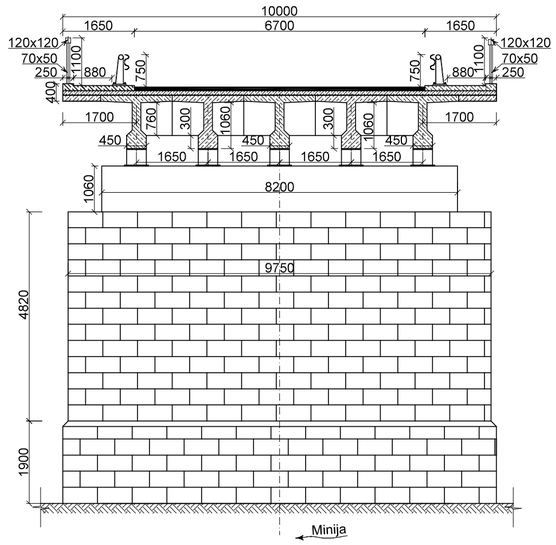

TILTO SKERSINIS PJŪVIS 2-2
M1:100

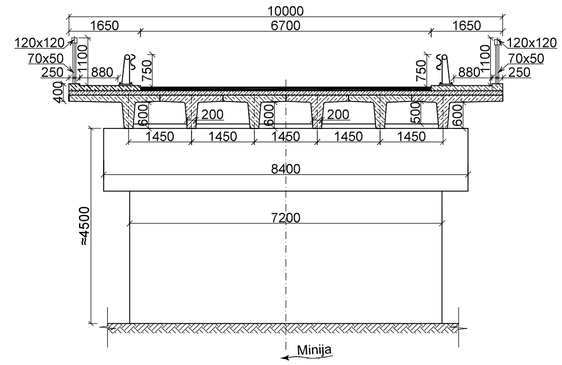

PASTABA:
1. Atramos žymimos kelio kilometražo didėjimo kryptimi.

Atestato Nr.	KELIŲ IR TRANSPORTO TYRIMO INSTITUTAS				1.3.2 Tiltų ir viadukų dinaminiai bandymai	
7463						
33080	Gr. vad.				Tiltas per Miniją 2228 kelio 1,207 km	Laida
27993	Vyr. inž.					0
Etapas	Lietuvos automobilių kelių direkcija prie Susisiekimo ministerijos				Skersinis pjūvis ir fasadas	Lapas / Lapų
-						