SUTARTINIAI ELEMENTŲ ŽYMĖJIMAI BRĖŽINIUOSE:

MR - Mūrinė siena
MZ - Monolitinis žiedas
PK - Plieninė kolona
PSR - Plieninė „PSR“ sija
SJ - Plieninė sija

1 aukšto planas
M 1:200

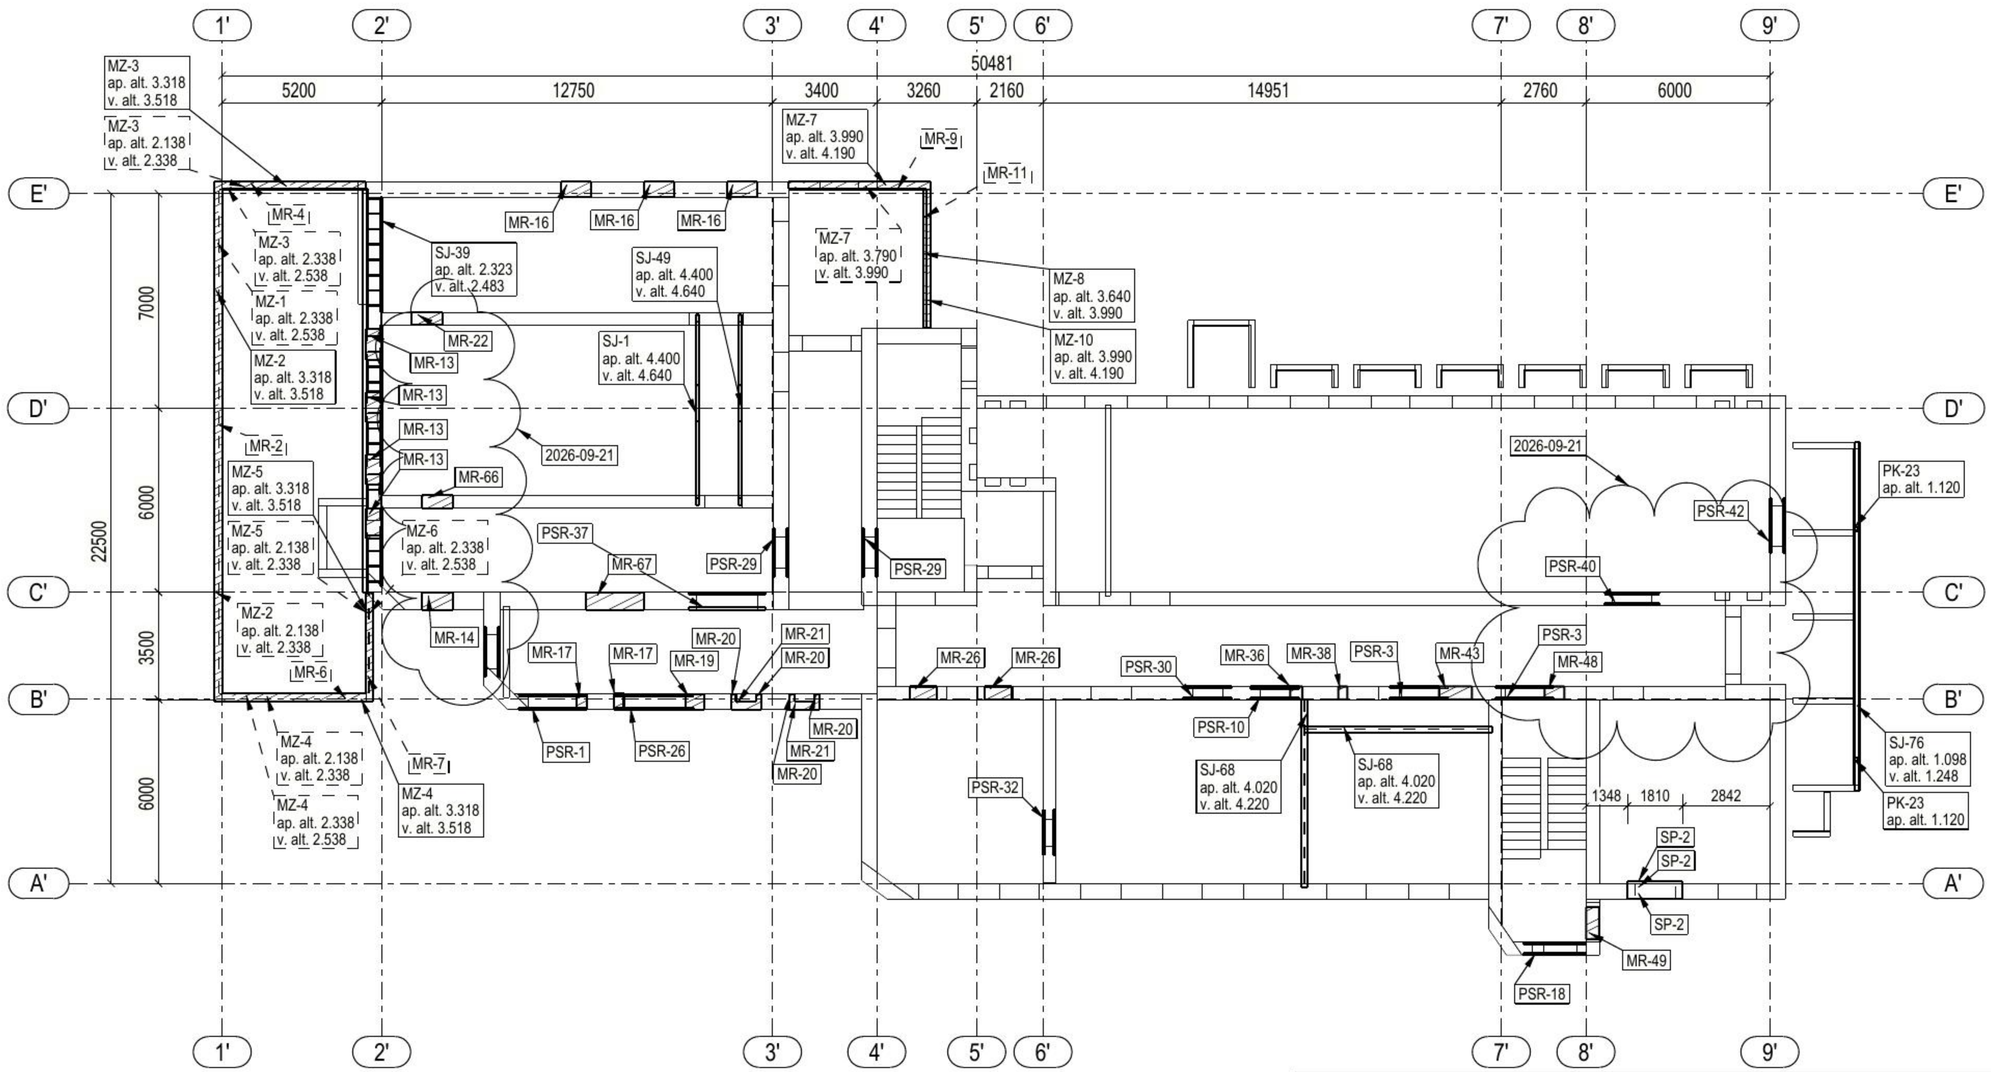

Pastabos:
1. Brėžinius žiūrėti kartu su projekto architektūros (SA) dalimi.
2. Altitudes tikslinti projekto architektūros (SA) dalyje.
3. ±0.00=+131.17
4. Kolonos centruojamos ašių sankirtose, jei brėžinyje nenurodyta kitaip.
5. Apdailoje tarp skirtingų medžiagų (mūras ir gelžbetonis) įrengti deformacinį rustą.
6. Papildomas angas sienose, perdangose ir sijose be suderinimo su konstrukcinės dalies vadovu įrengti griežtai draudžiama.

0	
Laida	
KVAL. PATV. DOK. NR.	
36890	
41487	
KALBOS TRUMP.	
LT	

[redacted]

SUTARTINIAI ELEMENTŲ ŽYMĖJIMAI BRĖŽINIUOSE:

LPT - Monolitiniai laiptai
LPTA - Monolitinė laiptų aikštelė
MR - Mūrinė siena
MZ - Monolitinis žiedas
PSR - Plieninė „PSR“ sija
SJ - Plieninė sija

2 aukšto planas
M 1:200

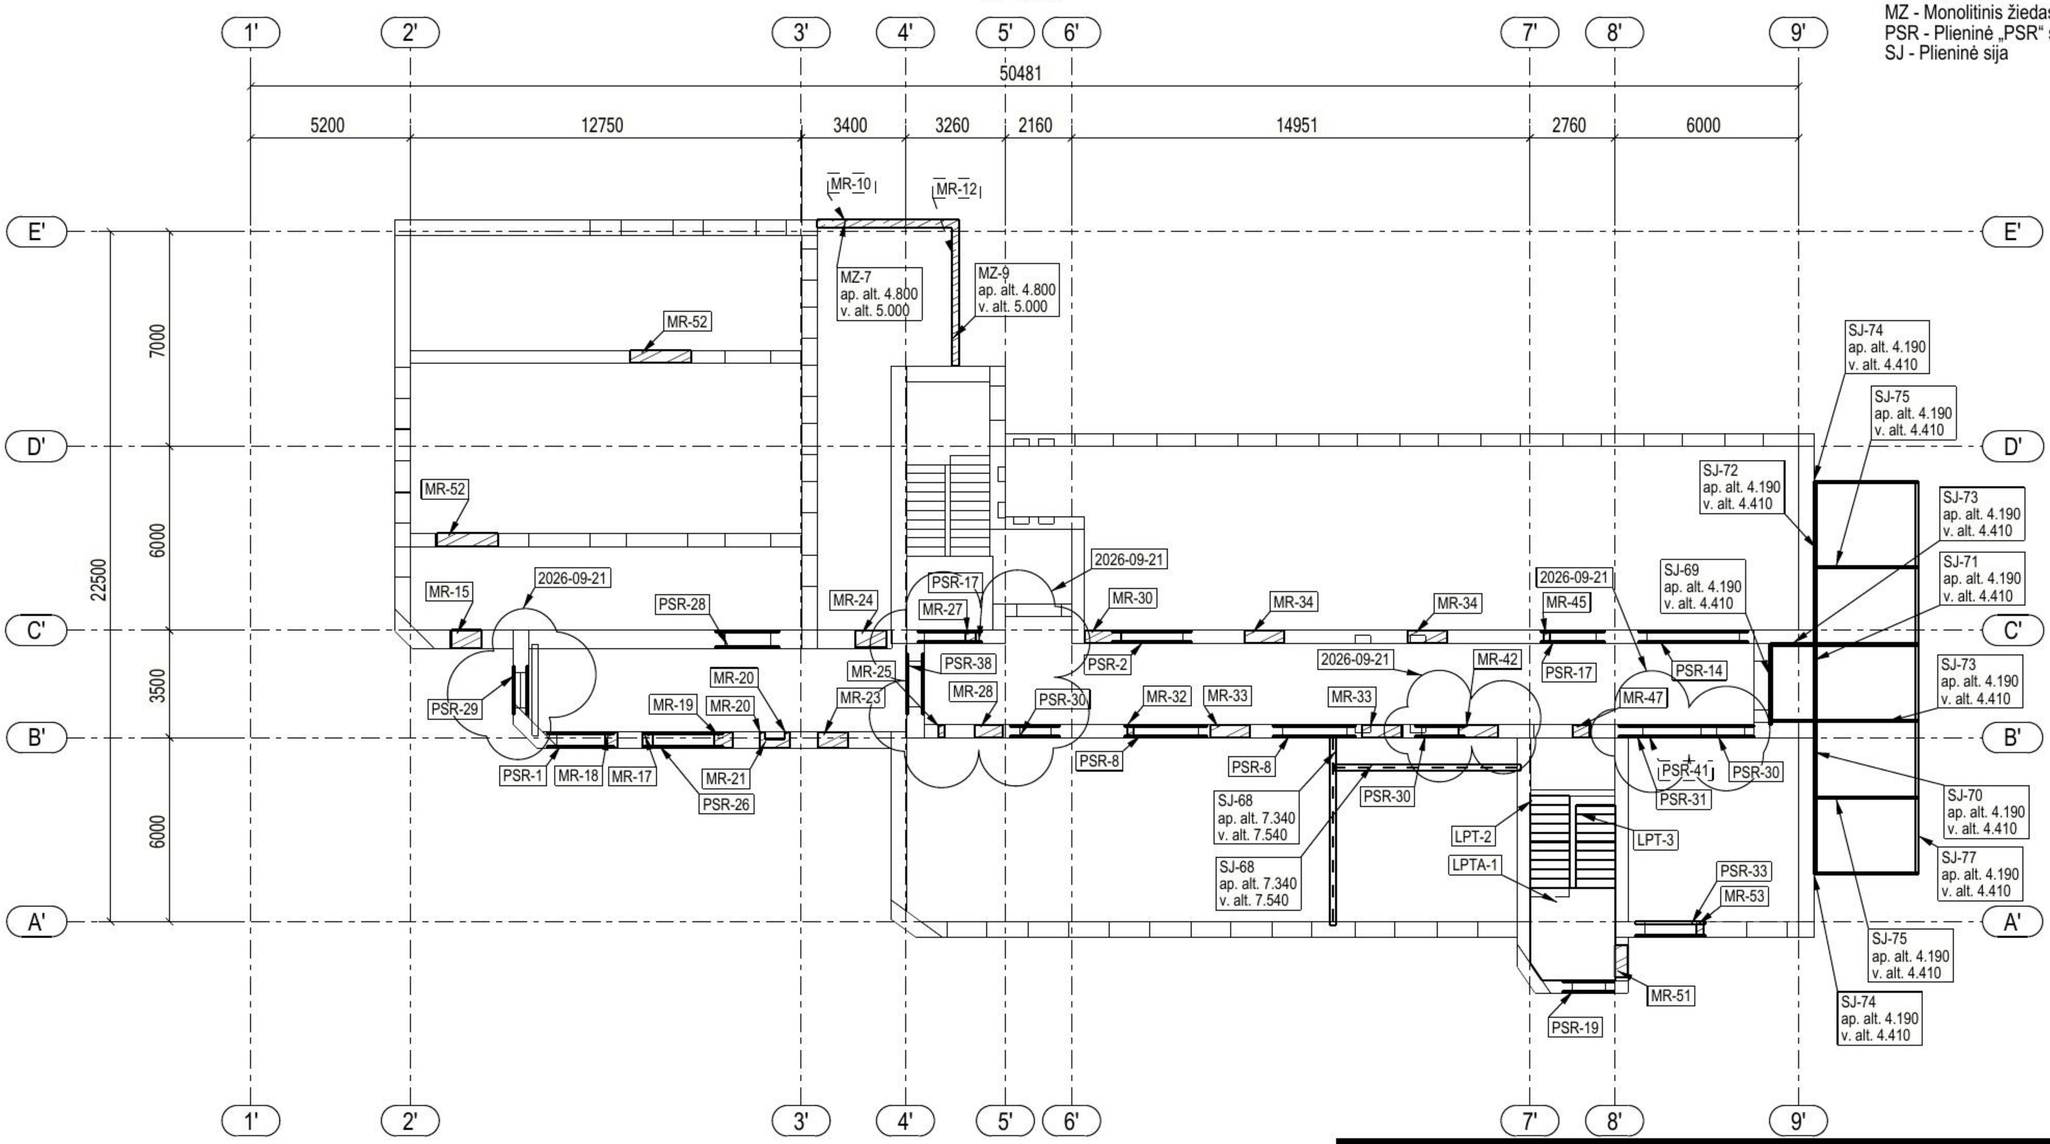

Pastabos:
1. Brėžinius žiūrėti kartu su projekto architektūros (SA) dalimi.
2. Altitudes tikslinti projekto architektūros (SA) dalyje.
3. ±0.00=+131.17
4. Kolonos centruojamos ašių sankirtose, jei brėžinyje nenurodyta kitaip.
5. Apdailoje tarp skirtingų medžiagų (mūras ir gelžbetonis) įrengti deformacinį rustą.
6. Papildomas angas sienose, perdangose ir sijose be suderinimo su konstrukcinės dalies vadovu įrengti griežtai draudžiama.

0	
Laida	
KVAL. PATV. DOK. NR.	
36890	
41487	
KALBOS TRUMP.	
LT	