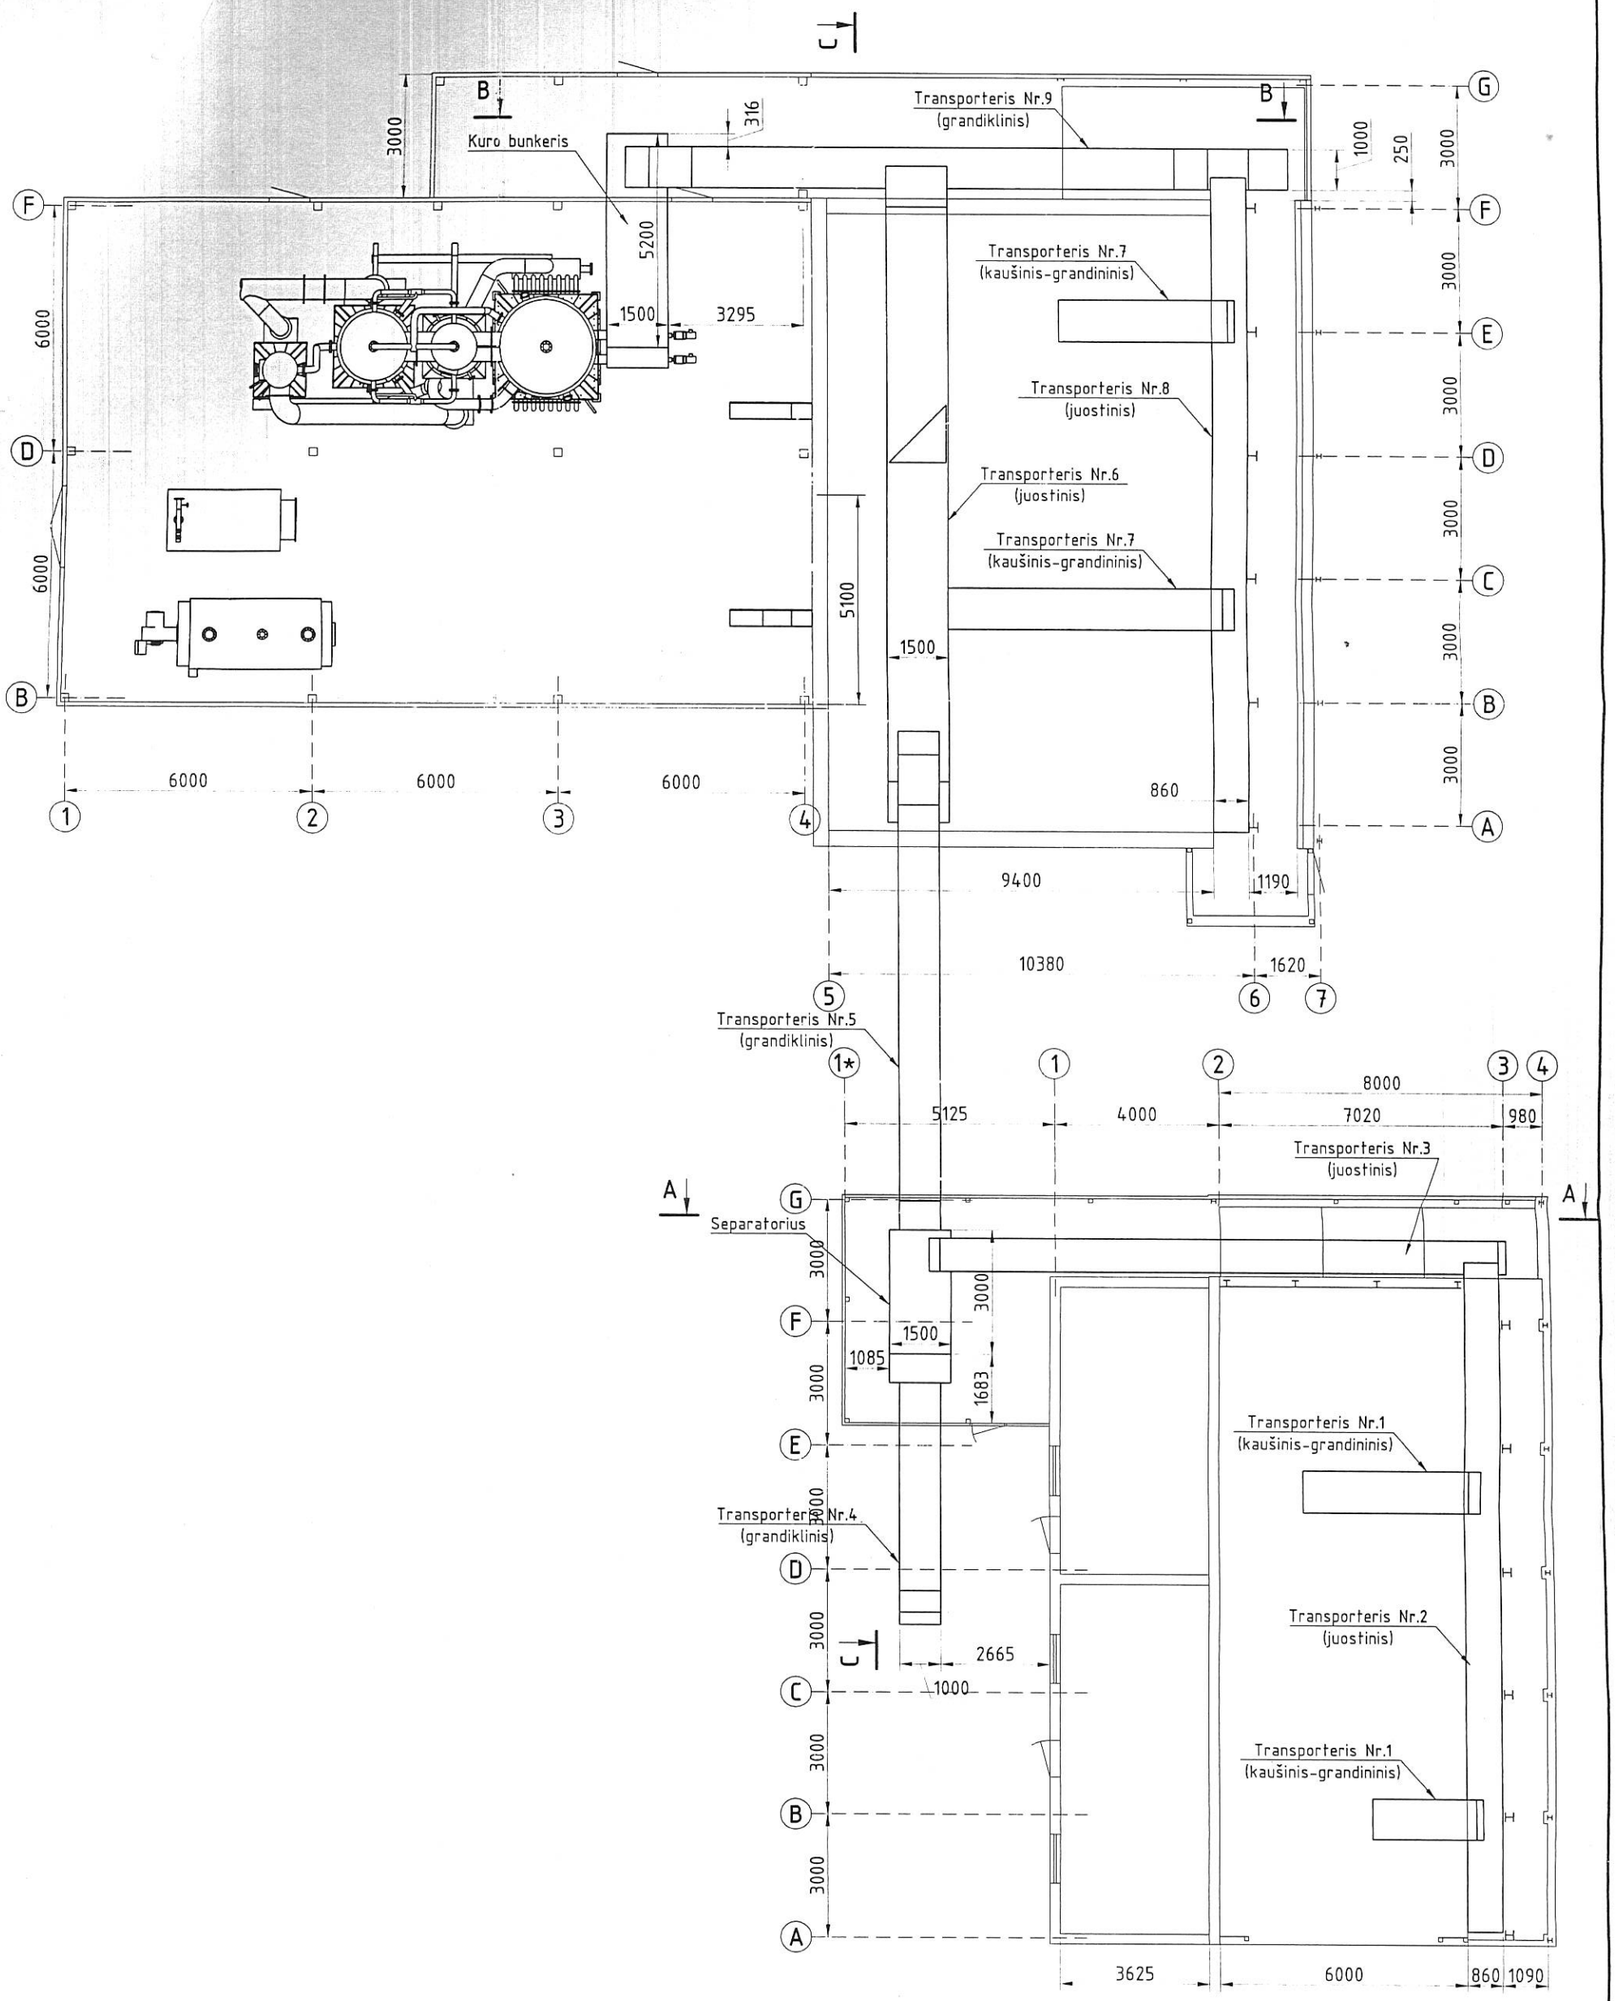


Atestato Nr. 1691	GERMEDA Projektavimas, inžinerinės paslaugos			
	Pareigos	Pavardė	Parašas	Data
13506	PV	N. Kolbovskaja		2007.07
19478	PDV	S. Jurkša		2007.07

STATINYS
NAUJOS, BIOMASĘ DEGINANČIOS, KATILINĖS STATYBA, PERGALĖS G.2B, JUODUPĖS M., ROKIŠKIO RAJ.

OBJEKTAS
KATILINĖ SU KURO PRIĖMIMO - PADAVIMO KOMPLEKSU

BRĖŽINYS
KIETO KURO TRANSPORTERIŲ PLANAS.
M 1:150

Laida: 0

DP

STATYTOJAS
ROKIŠKIO RAJONO SAVIVALDYBĖS ADMINISTRACIJOS VŠĮ JUODUPĖS KOMUNALINIS ŪKIS

ŠIFRAS
0382-01-DP-TŠ.BR-10

Lapas: 1

Lapų: 1