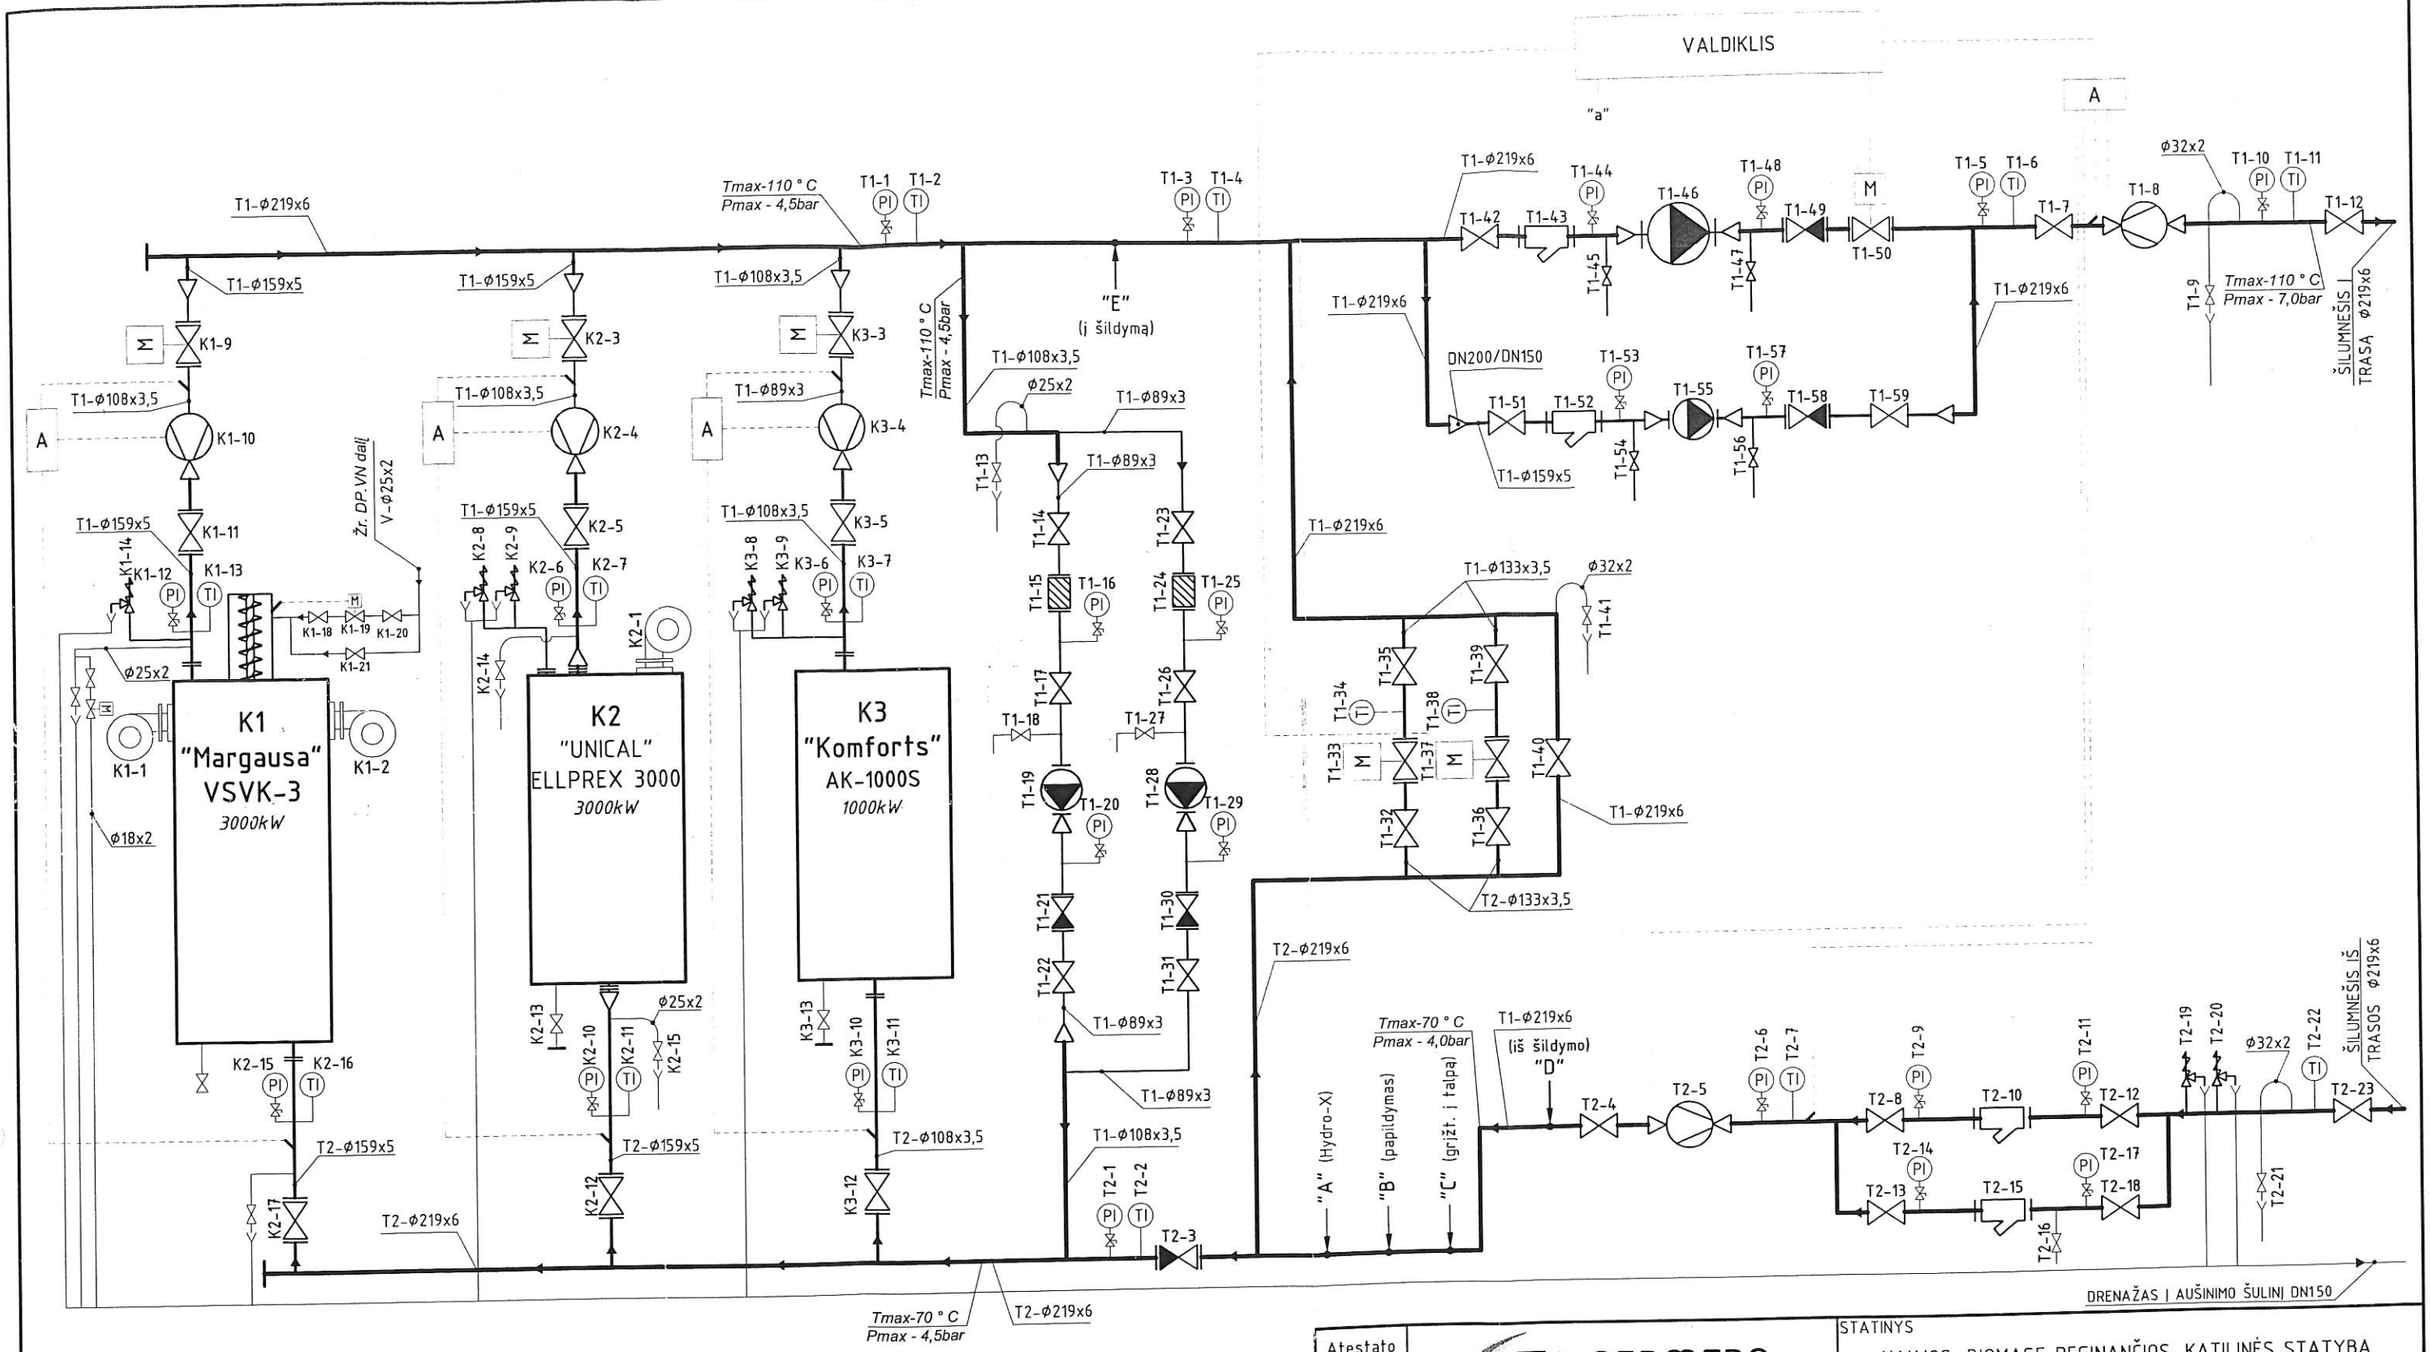


Atestato Nr.	GERMEDA Projektavimas, inžinerinės paslaugos		STATINYS	NAUJOS, BIOMASĘ DEGINANČIOS, KATILINĖS STATYBA, PERGALĖS G.2B, JUODUPĖS M., ROKIŠKIO RAJ.
1691			OBJEKTAS	KATILINĖ SU KURO PRIĖMIMO – PADAVIMO KOMPLEKSU
	Pareigos / Pavardė / Parašas / Data		BRĖŽINYS	KATILINĖS VAMZDYNŲ PRINCIPINĖ SCHEMA
13506	PV / N. Kolbovskaja / 2007.07		Laida	0
19478	PDV / S. Jurkša / 2007.07		ŠIFRAS	0382-01-DP-TŠ.BR-01
			Lapas	1
DP	STATYTOJAS: ROKIŠKIO RAJONO SAVIVALDYBĖS ADMINISTRACIJOS VŠĮ JUODUPĖS KOMUNALINIS ŪKIS		Lapų	4