
KIETO KURO TRANSPORTERIAI.
PJŪVIS C-C. M 1:150

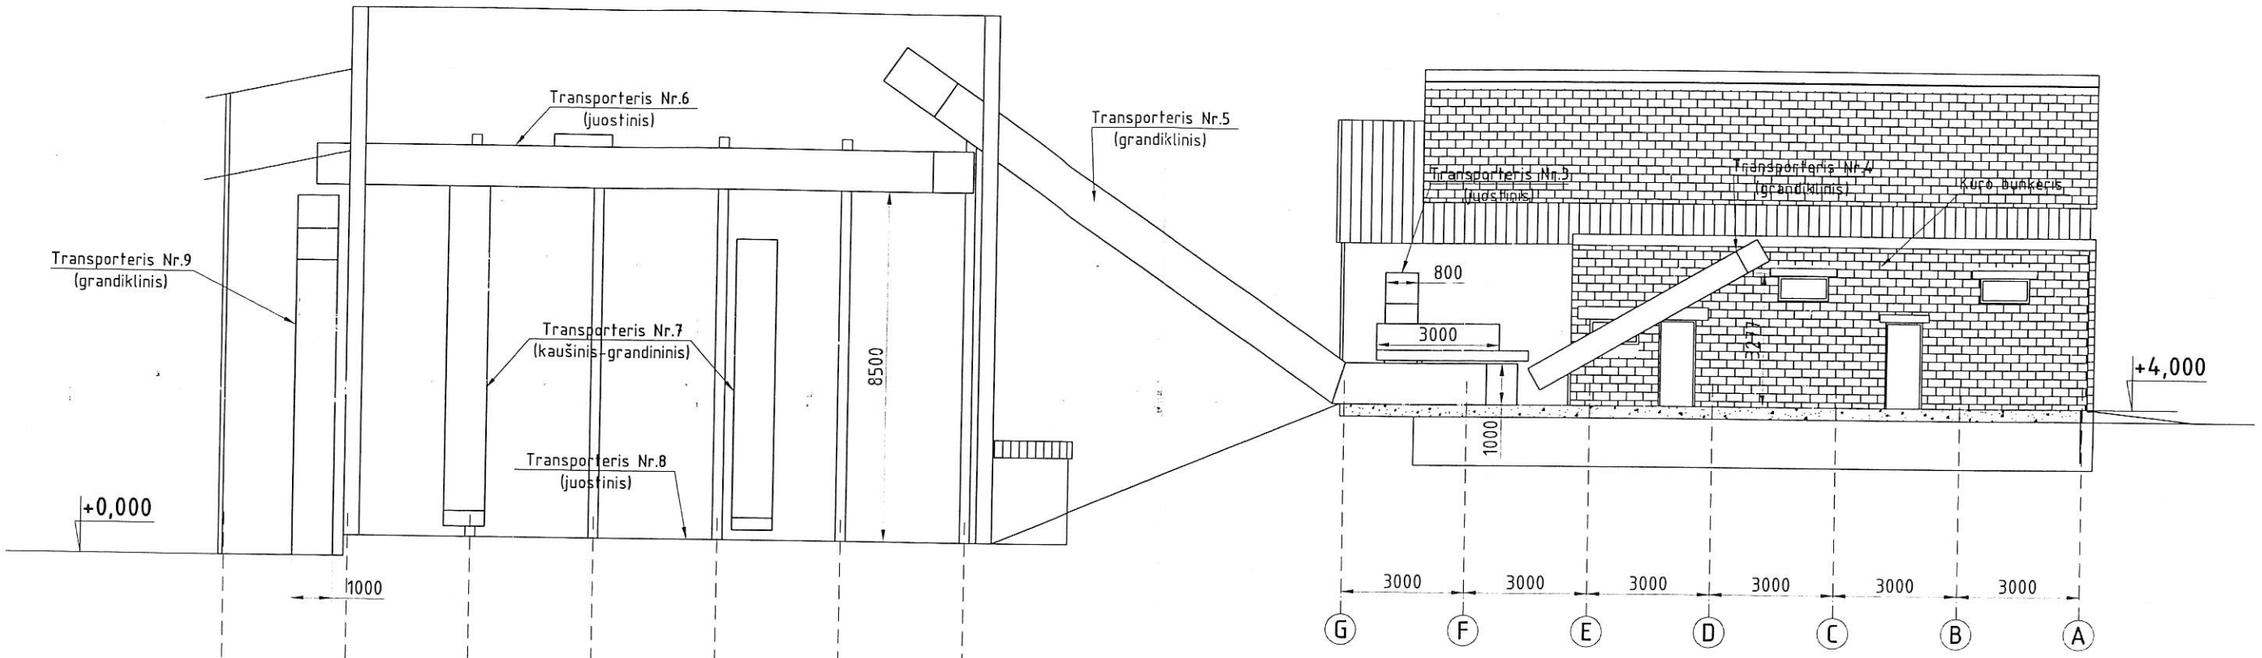

Atestato Nr.	GERMEDA Projektavimas, Inžinerinės paslaugos			STATINYS: NAUJOS, BIOMASĘ DEGINANČIOS, KATILINĖS STATYBA, PERGALĖS G.2B, JUODUPĖS M., ROKIŠKIO RAJ.
1691				OBJEKTAS: KATILINĖ SU KURO PRIĖMIMO – PADAVIMO KOMPLEKSU
	Pareigos	Pavardė	Parašas / Data	
13506	PV	N. Kolbovskaja	2007.07	BRĖŽINYS: KIETO KURO TRANSPORTERIAI. PJŪVIS C-C. M 1:150 — Laida: 0
19478	PDV	S. Jurkša	2007.07	
DP	STATYTOJAS: ROKIŠKIO RAJONO SAVIVALDYBĖS ADMINISTRACIJOS VŠĮ JUODUPĖS KOMUNALINIS ŪKIS			ŠIFRAS: 0382-01-DP-TŠ.BR-13 — Lapas: 1 — Lapų: 1