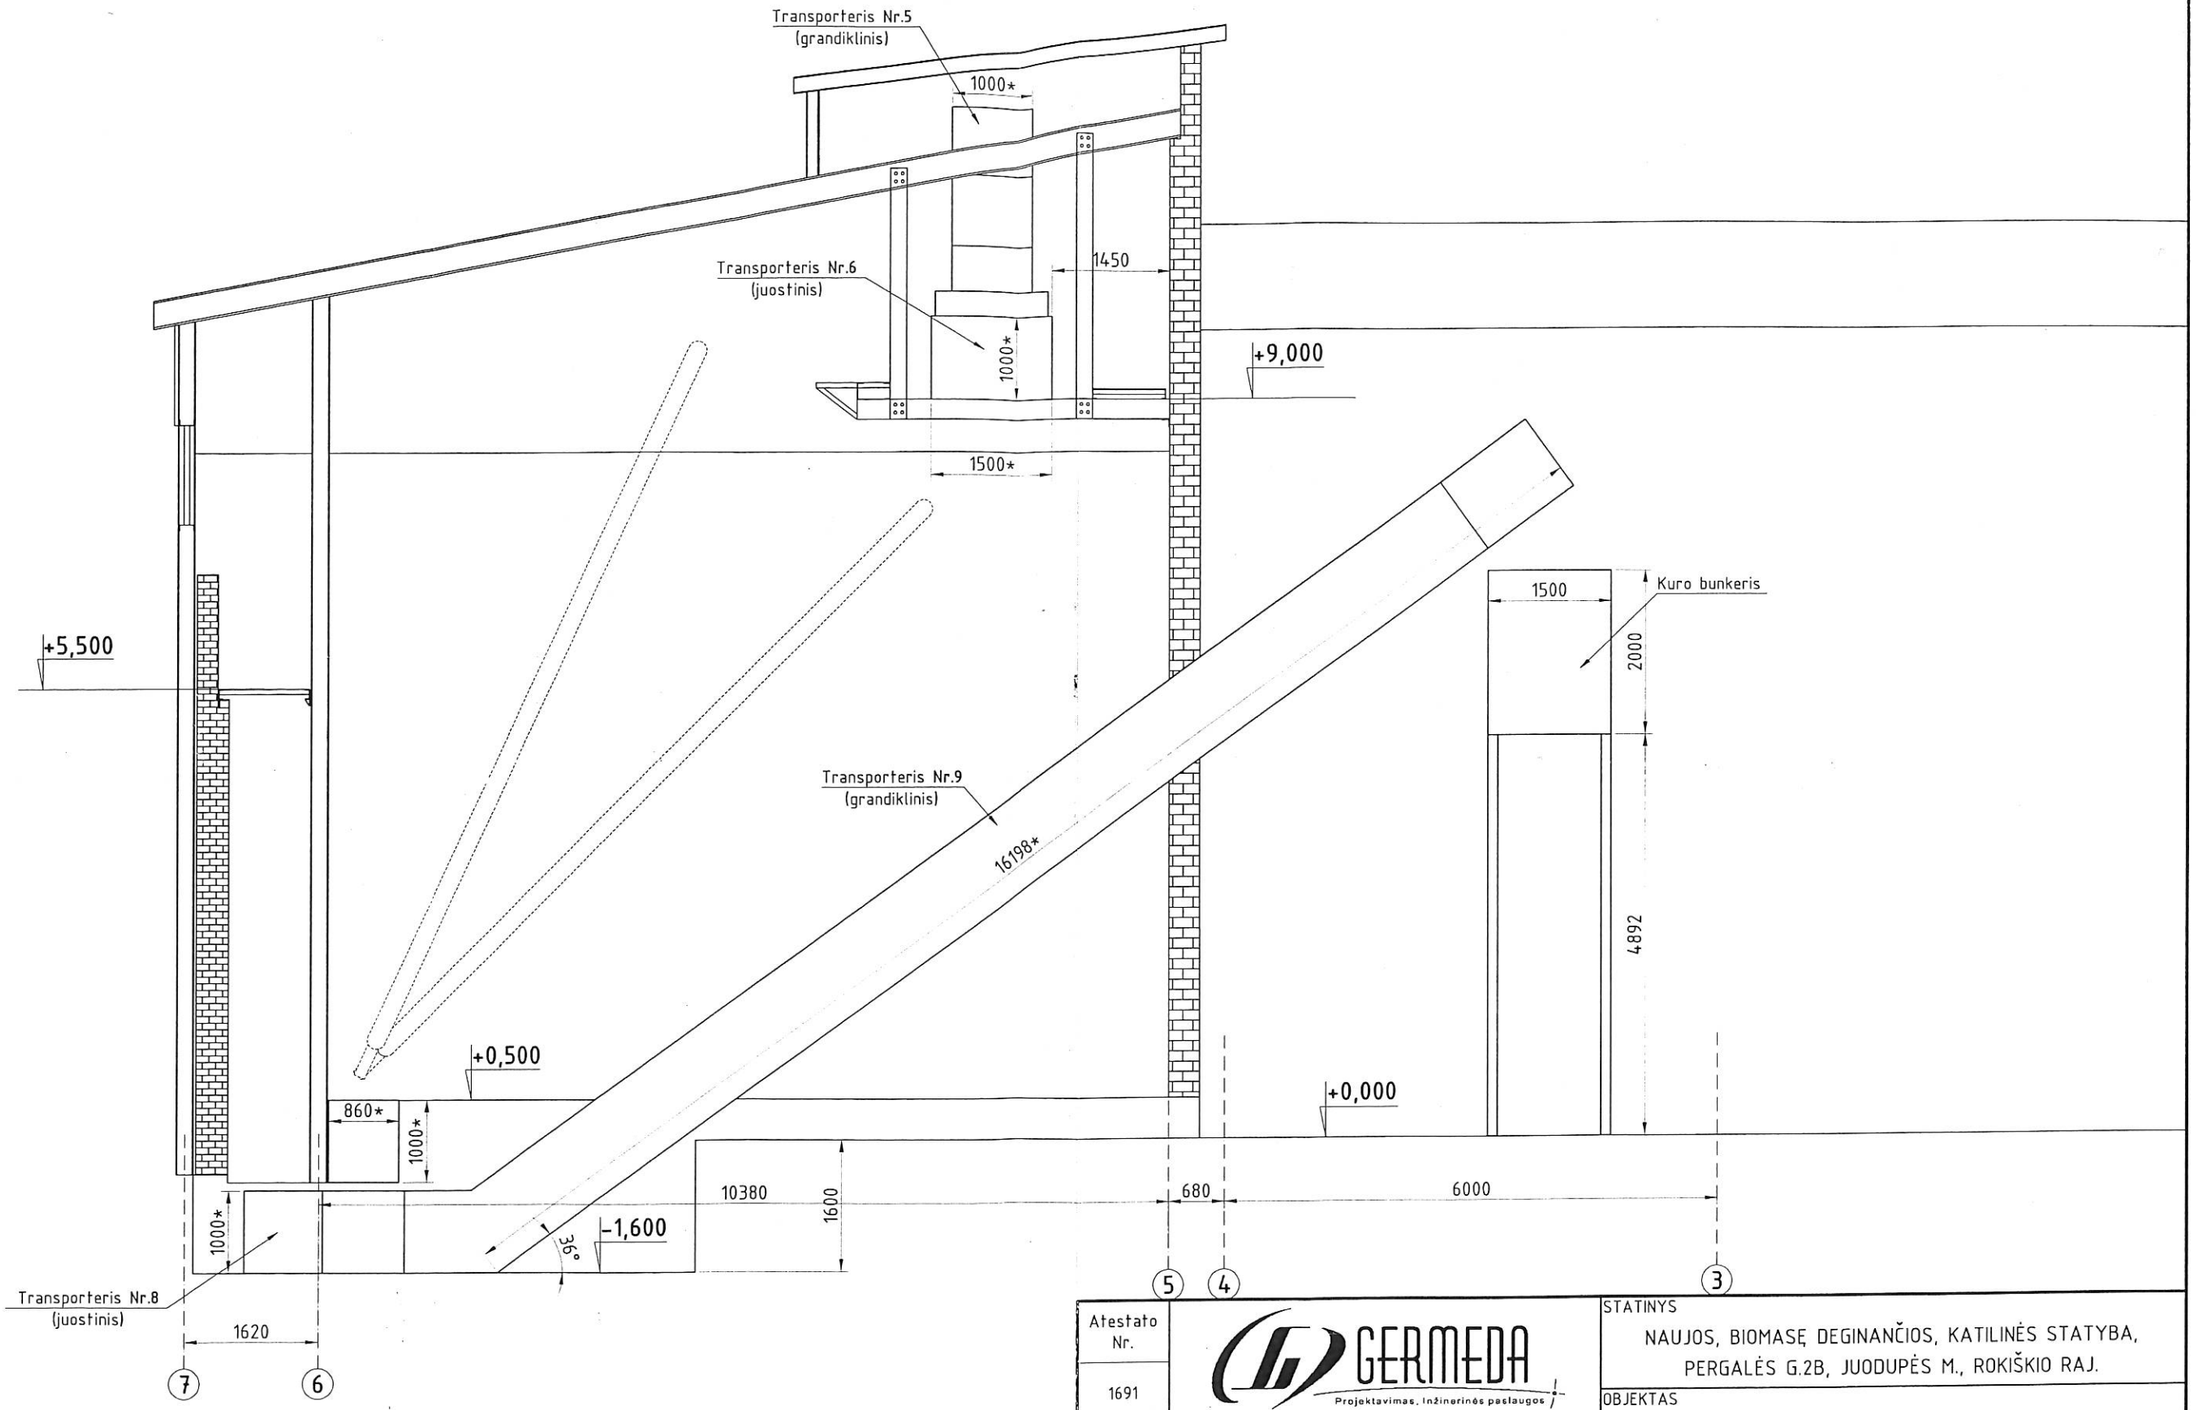


Atestato Nr.	GERMEDA Projektavimas, Inžinerinės paslaugos			
1691				
	Pareigos	Pavardė	Parašas	Data
13506	PV	N. Kolbovskaja		2007.07
19478	PDV	S. Jurkša		2007.07
DP	STATYTOJAS: ROKIŠKIO RAJONO SAVIVALDYBĖS ADMINISTRACIJOS VŠĮ JUODUPĖS KOMUNALINIS ŪKIS			

STATINYS
NAUJOS, BIOMASĘ DEGINANČIOS, KATILINĖS STATYBA, PERGALĖS G.2B, JUODUPĖS M., ROKIŠKIO RAJ.

OBJEKTAS
KATILINĖ SU KURO PRIĖMIMO - PADAVIMO KOMPLEKSU

BRĖŽINYS
KIETO KURO TRANSPORTERIAI. PJŪVIS B-B.
M 1:75

Laida: 0

ŠIFRAS
0382-01-DP-TŠ.BR-12

Lapas: 1

Lapų: 1