UAB Gerbūvio sprendimų centras

NEKILNOJAMOJO DAIKTO KADASTRINIŲ MATAVIMŲ BYLA

Tomas: **1**

Nekilnojamojo turto objektas: **Inžinerinis statinys**

Registro Nr.: **44/1477611 (Statiniai)**

Adresas: **Klaipėdos m. sav. Klaipėdos m. Nidos g.**

Lapų skaičius: **10**

Tomo Nr. **1**
Registro **44/1477611**

BYLOS TOMO VIDAUS APYRAŠAS

Eil. Nr.	Dokumento pavadinimas	Dokumento		Lapų skaič.	Bylos lapų numeriai	Pastabos
		Nr.	Data			
1	Kelio planas		2023-09-01	2	1-2	
2	Koordinačių žiniaraštis		2023-09-01	1	3	
3	KELIO / GATVĖS IR JO SUDĖTINIŲ DALIŲ KADASTRO DUOMENYS 1K FORMA		2023-09-01	2	4-5	
4	KELIO / GATVĖS IR JO SUDĖTINIŲ DALIŲ VERČIŲ NUSTATYMAS 2K FORMA		2023-09-01	1	6	
5	KELIO / GATVĖS VAŽIUOJAMOSIOS DALIES IR ŽEMĖS SANKASOS KADASTRO DUOMENYS 3K FORMA		2023-09-01	1	7	
6	KELIO / GATVĖS SANKRYŽŲ, TILTŲ, VIADUKŲ, ESTAKADŲ, PRALAIDŲ, AUTOBUSŲ SUSTOJIMO IR POILSIO AIKŠTELIŲ, ŠVIESOFORŲ, KELIO ORO SĄLYGŲ STEBĖJIMO IR TRANSPORTO APSKAITOS ĮRENGINIŲ KADASTRO DUOMENYS 4K FORMA		2023-09-01	1	8	
7	KELIO / GATVĖS ATITVARŲ, TRIUKŠMO SIENUČIŲ, ŽELDYNŲ, PĖSČIŲJŲ IR DVIRAČIŲ TAKŲ, ELEKTROS APŠVIETIMO TINKLO KADASTRO DUOMENYS 5K FORMA		2023-09-01	1	9	

Vidaus apyrašo lapų 9

Matininkė Regina Lisovskė

Išdėstymo schema



X=6175850.00
Y=321000.00

KELIO PLANAS

M1:1000

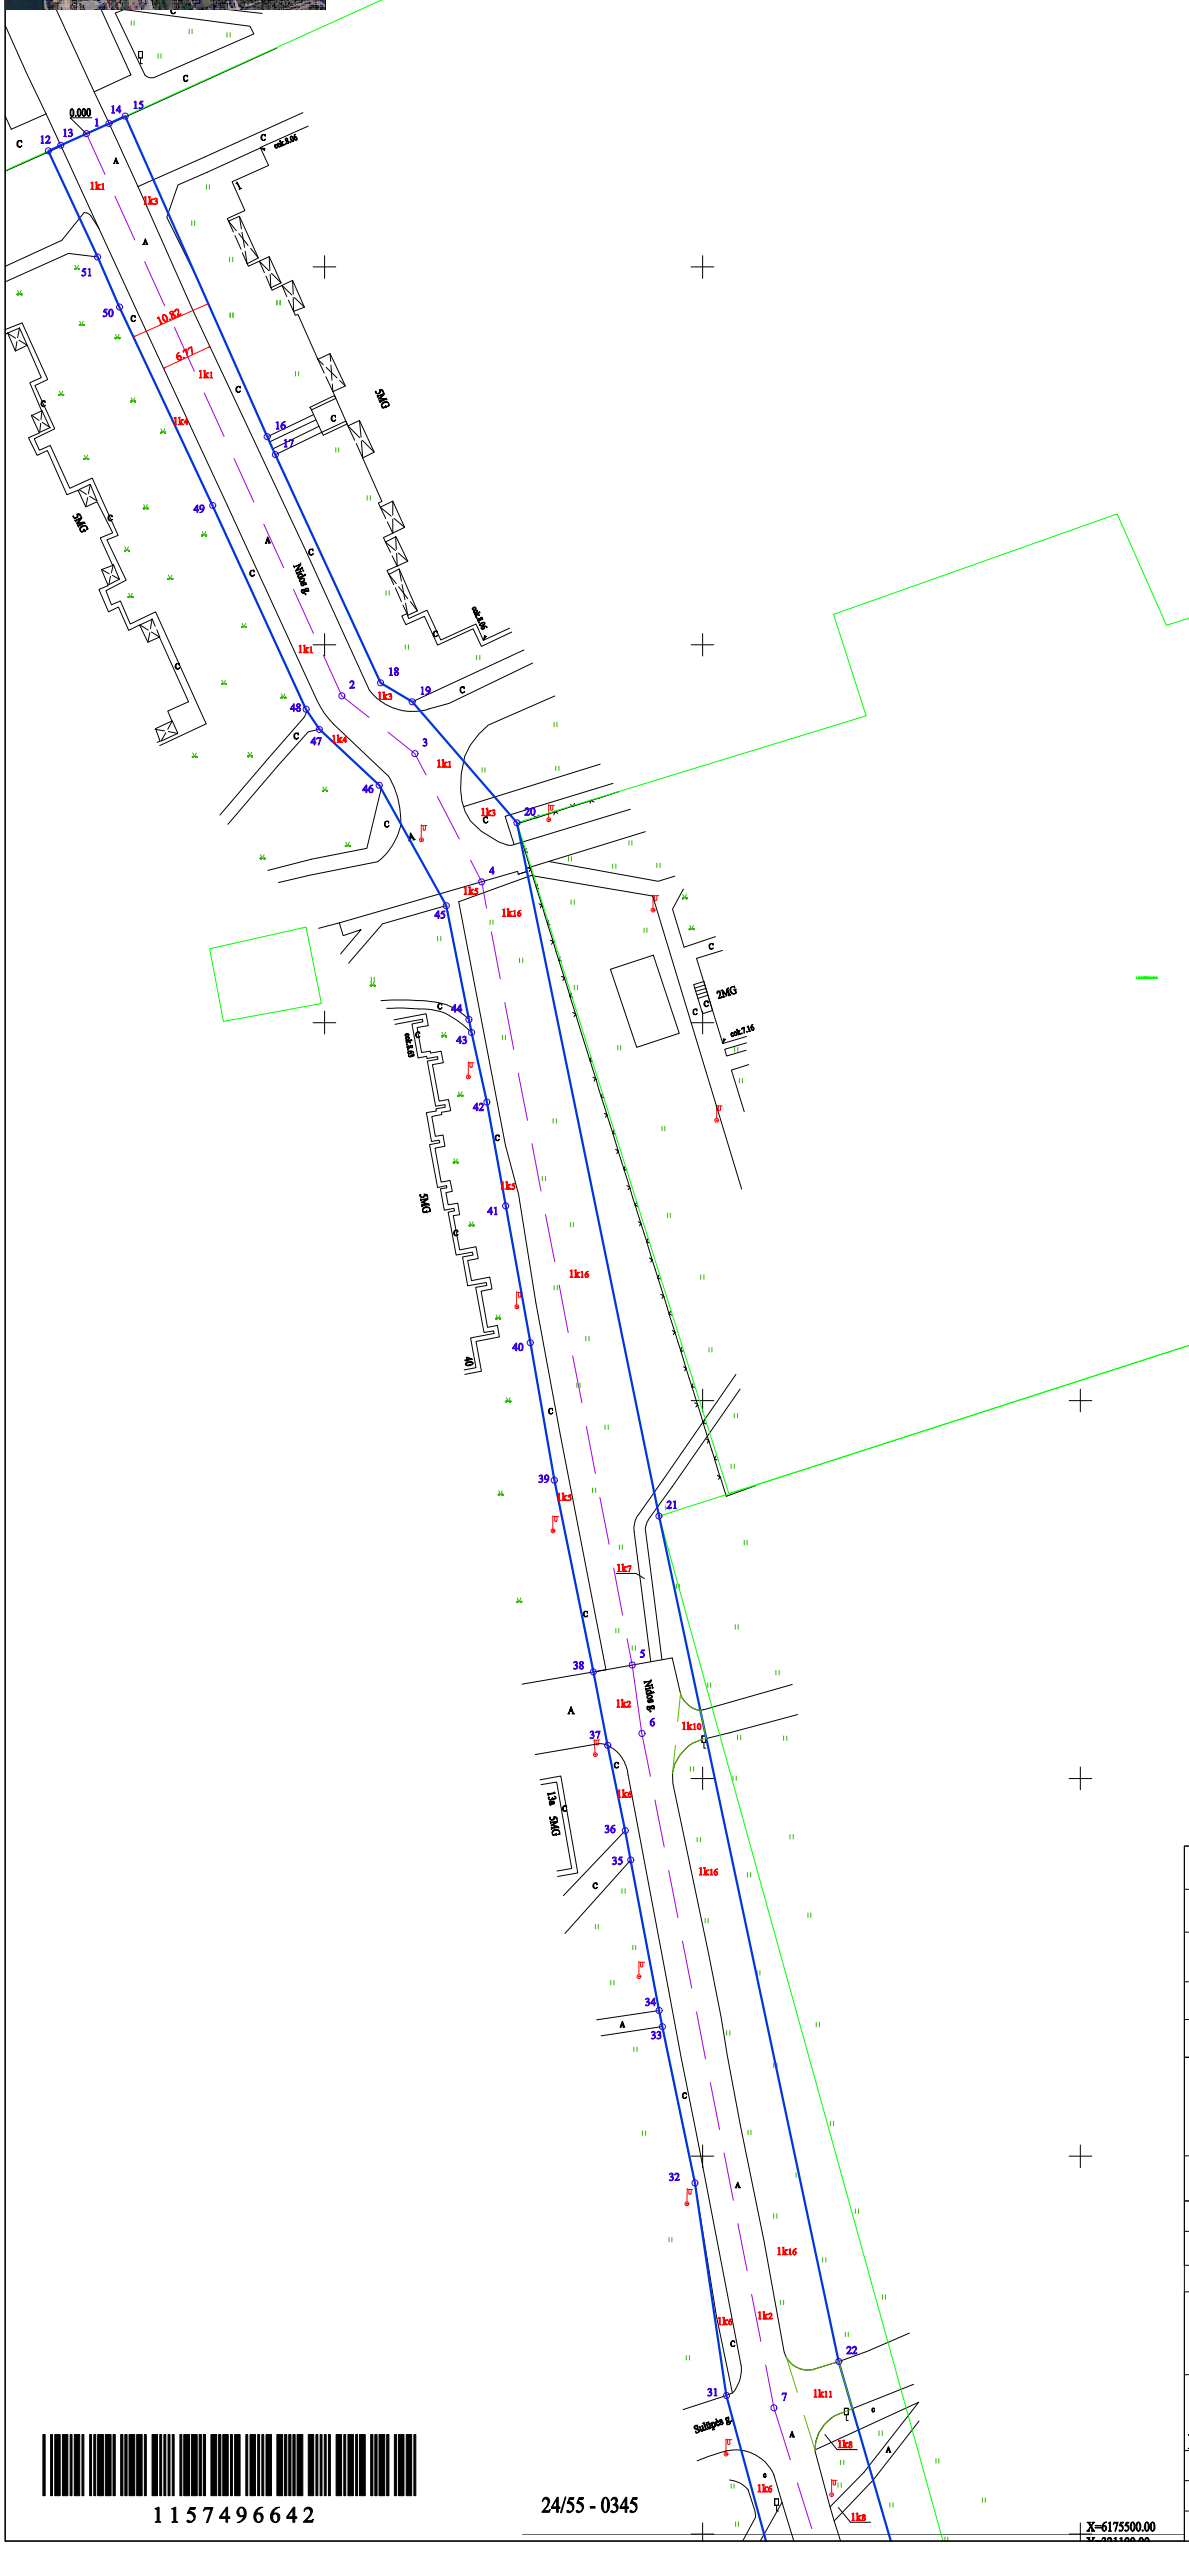
Nidos g.
Nidos g.
Nidos g.

Išdėstymo schema



24/55 - 0365

KELIO PLANAS

M1:1000

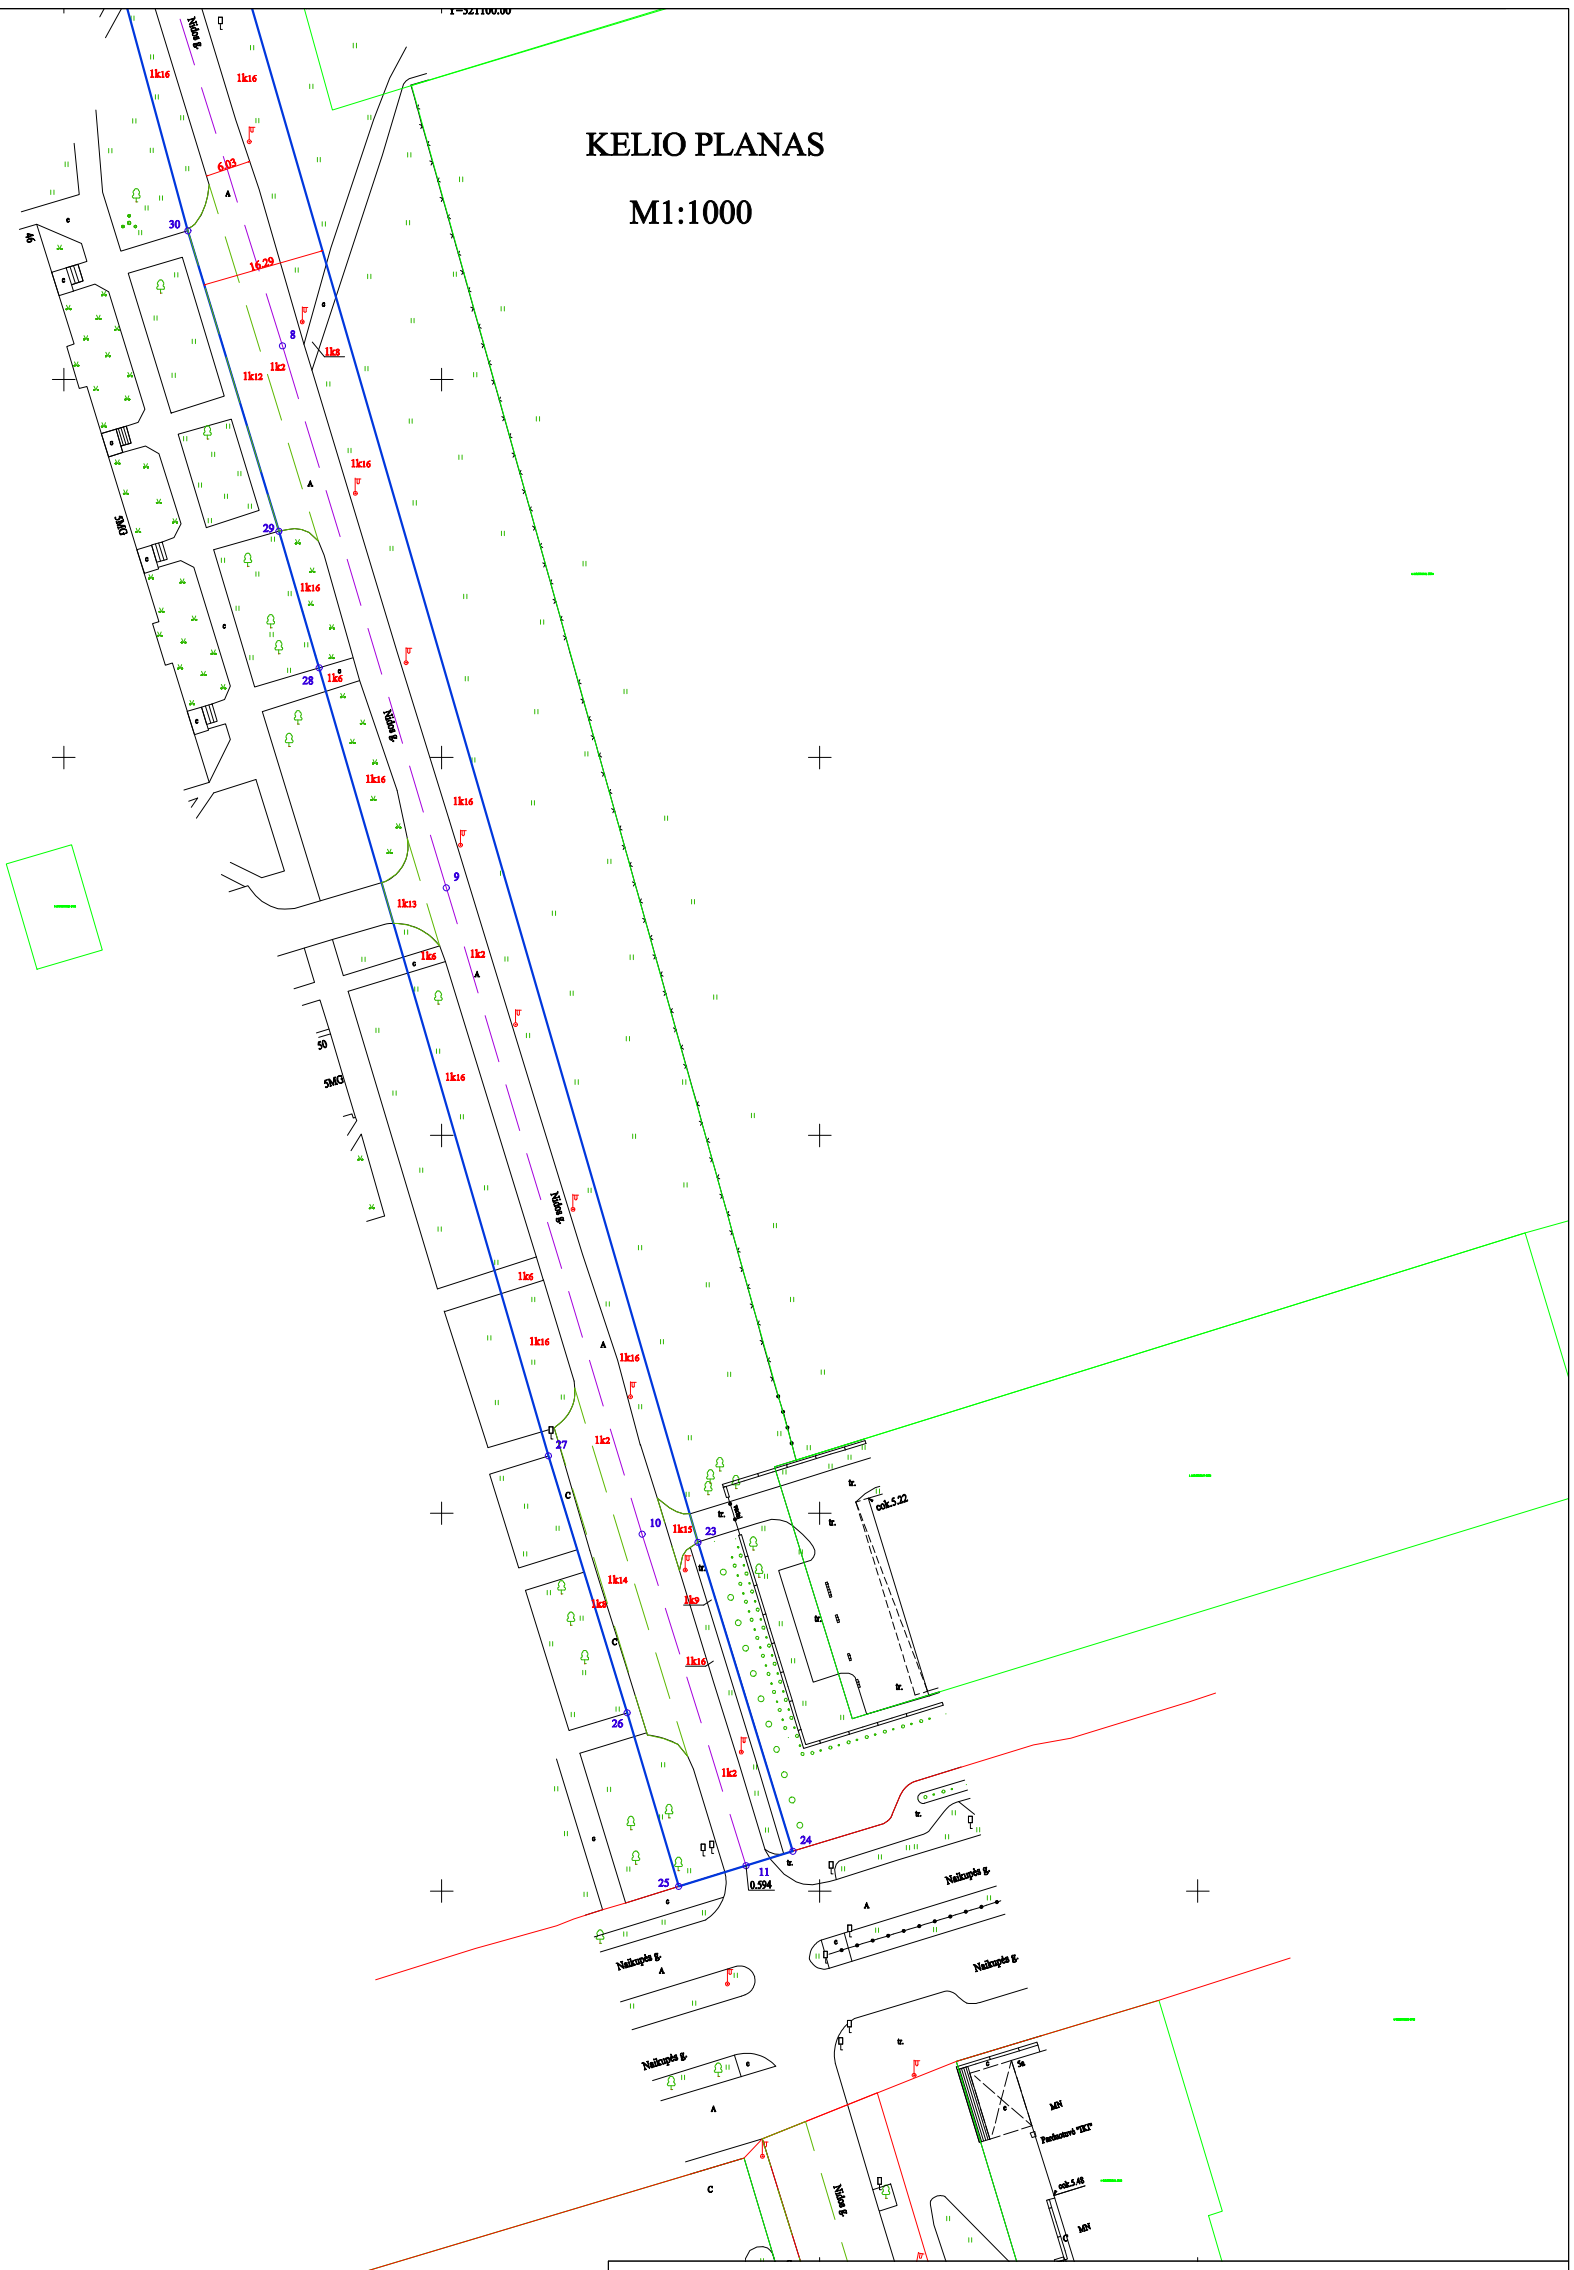

Kadastro duomenims nustatyti naudota medžiaga	
Medžiagos pavadinimas	Medžiagos parengimo data
Panaudota kartografinė medžiaga: UAB "GeoPlanai" parengtas kontrolinis dangų planas	2019-01

Objekto pavadinimas	Nidos g.
Objekto buvimo vieta/adresas	Klaipėdos m. sav. Klaipėdos m. Nidos g.
Kadastro duomenų nustatymo data	2023-09-01

UAB Gerbūvio sprendimų centras, kodas: 302318061 el. pašto adresas (-ai): regina.skaraite@gmail.com, tel.: + 370 631 918 90

Matininko kvalifikacijos pažymėjimo Nr.	Pareigos	Vardas ir pavardė	Data
2M-M-2489	Matininkė	REGINA LISOVSKĖ	2023-09-01

1157496642

KOORDINAČIŲ ŽINIARAŠTIS

Pavadinimas Nidos g.
Objekto buvimo vieta Klaipėdos m. sav. Klaipėdos m. Nidos g.
Unikalus numeris 4400-6155-9222

Kelio ruožas 0.000-0.594
Koordinačių sistema: LKS-94

Kelio riba		
Taško Nr.	**X**	**Y**
12	6175815,35	320963,47
13	6175816,10	320965,12
14	6175818,99	320971,50
15	6175819,95	320973,64
16	6175777,53	320992,42
17	6175775,17	320993,50
18	6175744,97	321007,41
19	6175742,46	321011,60
20	6175726,44	321025,45
21	6175634,72	321044,24
22	6175522,85	321068,03
23	6175296,15	321133,89
24	6175255,27	321146,44
25	6175250,63	321131,34
26	6175273,60	321124,53
27	6175307,60	321114,11
28	6175411,86	321083,78
29	6175429,94	321078,46
30	6175469,69	321066,42
31	6175518,34	321053,17
32	6175546,47	321049,00
33	6175567,15	321044,70
34	6175569,29	321044,26
35	6175589,20	321040,51
36	6175593,10	321039,79
37	6175604,39	321037,46
38	6175614,10	321035,56
39	6175639,46	321030,40
40	6175657,65	321027,23
41	6175675,76	321023,97
42	6175689,49	321021,48
43	6175698,71	321019,45
44	6175700,43	321019,11
45	6175715,48	321016,11
46	6175731,42	321007,24

Kelio riba		
Taško Nr.	**X**	**Y**
47	6175738,80	320999,32
48	6175741,47	320997,57
49	6175768,44	320985,22
50	6175794,68	320972,89
51	6175801,32	320969,98

Kelio ašis			
Taško Nr.	**Atskaitos taško km**	**X**	**Y**
1	0,000	6175817,63	320968,51
2	0,082	6175743,24	321002,30
3	0,094	6175735,60	321011,96
4	0,113	6175718,63	321020,79
5	0,219	6175615,01	321040,71
6	0,228	6175605,95	321041,99
7	0,319	6175516,71	321059,45
8	0,384	6175454,47	321078,93
9	0,459	6175382,75	321100,61
10	0,548	6175297,24	321126,50
11	0,594	6175253,37	321140,26

Matininkė REGINA LISOVSKĖ

1157496001

UAB Gerbūvio sprendimų centras, kodas: 302318061
Matininkas(-ė) REGINA LISOVSKĖ, kvalifikacijos pažymėjimo Nr. 2M-M-2489, el. pašto adresas (-ai): regina.skaraite@gmail.com, tel.: + 370 631 918 90

KELIO / GATVĖS IR JO SUDĖTINIŲ DALIŲ KADASTRO DUOMENYS

Adresas Klaipėdos m. sav. Klaipėdos m. Nidos g.
Paskirtis Kelių (gatvių)
Pavadinimas Nidos g.
Žymėjimas plane 1k
Kadastro duomenų nustatymo data 2023-09-01
Statybos būklė **Unikalus numeris** 4400-6155-9222
Pastaba Gauta padalinus daiktą unikalus nr. 4400-2269-8326.

Statybos pradžios metai:	1973	**Kelio Nr.:**	
Statybos pabaigos metai:	1973	**Kelio ruožas:**	0.000-0.594
Rekonstravimo pradžios metai:	2018	**Ilgis: km**	0,594
Rekonstravimo pabaigos metai:	2019	**Gatvės kategorija:**	D
Kap. remonto pradžios metai:		**Statinio kategorija:**	Neypatingasis
Kap. remonto pabaigos metai:		**Baigtumo procentas: %**	100
Papr. remonto pradžios metai:			
Papr. remonto pabaigos metai:			

Kelias, kelio sudėtinės dalys	Mato vienetas	Kiekis
1	2	3
Gatvės atkarpa 1k1	kv. m	1181,98
Gatvės atkarpa 1k1	km	0,113
Gatvės atkarpa 1k2	km	0,481
Gatvės atkarpa 1k2	kv. m	2318
Šaligatvis 1k3	kv. m	174
Šaligatvis 1k4	kv. m	159
Šaligatvis 1k5	kv. m	193
Šaligatvis 1k6	kv. m	292
Šaligatvis 1k7	kv. m	33
Šaligatvis 1k8	kv. m	52
Šaligatvis 1k9	kv. m	49
Nuovaža 1k10	kv. m	19
Nuovaža 1k10	vnt.	1
Nuovaža 1k11	kv. m	49
Nuovaža 1k11	vnt.	1
Automobilių stovėjimo aikštelė 1k12	kv. m	200
Nuovaža 1k13	kv. m	41
Nuovaža 1k13	vnt.	1



1	2	3
Automobilių stovėjimo aikštelė 1k14	kv. m	189
Nuovaža 1k15	vnt.	1
Nuovaža 1k15	kv. m	21
Veja 1k16	kv. m	3278

UAB Gerbūvio sprendimų centras, kodas: 302318061
Matininkas(-ė) REGINA LISOVSKĖ, kvalifikacijos pažymėjimo Nr. 2M-M-2489, el. pašto adresas (-ai): regina.skaraite@gmail.com, tel.: + 370 631 918 90

KELIO / GATVĖS IR JO SUDĖTINIŲ DALIŲ KADASTRO DUOMENYS

Adresas Klaipėdos m. sav. Klaipėdos m. Nidos g.
Paskirtis Kelių (gatvių)
Pavadinimas Nidos g.
Žymėjimas plane 1k
Kadastro duomenų nustatymo data 2023-09-01
Statybos būklė **Unikalus numeris** 4400-6155-9222
Pastaba Gauta padalinus daiktą unikalus nr. 4400-2269-8326.

Kelias, kelio sudėtinės dalys	Mato vienetas	Kiekis
1	2	3
Automobilių stovėjimo, poilsio aikštelė	kv. m	389
Gatvė	km	0,594
Gatvė	kv. m	3499,98
Įvažiavimas, nuovaža	kv. m	130
Įvažiavimas, nuovaža	vnt.	4
Pėsčiųjų (dviračių) takas	kv. m	952
Želdynai	kv. m	3278

Matininkė REGINA LISOVSKĖ

1157496256

UAB Gerbūvio sprendimų centras, kodas: 302318061
Matininkas(-ė) REGINA LISOVSKĖ, kvalifikacijos pažymėjimo Nr. 2M-M-2489, el. pašto adresas (-ai): regina.skaraite@gmail.com, tel.: + 370 631 918 90

KELIO / GATVĖS VAŽIUOJAMOSIOS DALIES IR ŽEMĖS SANKASOS KADASTRO DUOMENYS

Pavadinimas Nidos g.
Kelio reikšmė
Kelio numeris
Kadastro duomenų nustatymo data 2023-09-01

Kelio sudėtinės dalies pavadinimas	Ruožo su vienodais kelio dangos ir sankasos pločiais ir tipais pradžia				Ruožo su vienodais kelio dangos ir sankasos pločiais ir tipais pabaiga				Ruožo ilgis, km.	Eismo juostų skaičius	Kelio plotis, m	Kelio sankasos plotis, m	Kelio sankasos tipas	Kelio dangos plotis, m	Kelio dangos rūšis	Metai Pradžios/Pabaigos			
	atskaitos duomenys ašyje		koordinatės		atskaitos duomenys ašyje		koordinatės									Statybos	Rekonstravimo	Kapitalinio remonto	Paprasto remonto
	taško Nr.	km	X	Y	taško Nr.	km	X	Y											
1	2	3	4	5	6	7	8	9	10	11	12	13	14	15	16	17	18	19	20
Gatvės atkarpa 1k1	1	0,000	6175817,63	320968,51	4	0,113	6175718,63	321020,79	0,113	Dvi	10,46			6,85	Asfaltbetonis	1973	2018		
																1973	2019		
Gatvės atkarpa 1k2	4	0.113	6175718,63	321020,79	11	0,594	6175253,37	321140,26	0,481		16,29			6,03	Asfaltbetonis	1973	2018		
																1973	2019		

Matininkė REGINA LISOVSKĖ

1157496252

UAB Gerbūvio sprendimų centras, kodas: 302318061
Matininkas(-ė) REGINA LISOVSKĖ, kvalifikacijos pažymėjimo Nr. 2M-M-2489, el. pašto adresas (-ai): regina.skaraite@gmail.com, tel.: + 370 631 918 90

KELIO / GATVĖS SANKRYŽŲ, TILTŲ, VIADUKŲ, ESTAKADŲ, PRALAIDŲ, AUTOBUSŲ SUSTOJIMO IR POILSIO AIKŠTELIŲ, ŠVIESOFORŲ, KELIO ORO SĄLYGŲ STEBĖJIMO IR TRANSPORTO APSKAITOS ĮRENGINIŲ KADASTRO DUOMENYS

Pavadinimas Nidos g.
Kelio reikšmė
Kelio numeris
Kadastro duomenų nustatymo data 2023-09-01

Kelio sudėtinės dalies pavadinimas	Atskaitos duomenys ašyje		Centro koordinatės		Medžiaga/ Dangos rūšis	Mato vienetas	Kiekis	Kelio pusė	Kliūties pavadinimas	Metai			
										Pradžios/Pabaigos			
	taško Nr.	km	X	Y						Statybos	Rekonstravimo	Kapitalinio remonto	Paprasto remonto
1	2	3	4	5	6	7	8	9	10	11	12	13	14
Nuovaža 1k10	6	0,228	6175605,95	321041,99	Asfaltbetonis	kv. m	19	Dešinė		1973			
										1973			
Nuovaža 1k11	7	0,319	6175516,71	321059,45	Asfaltbetonis	kv. m	49	Kairė		1973			
										1973			
Automobilių stovėjimo aikštelė 1k12	8	0,384	6175454,47	321078,93	Asfaltbetonis	kv. m	200	Dešinė		1973			
										1973			

1	2	3	4	5	6	7	8	9	10	11	12	13	14
Nuovaža 1k13	9	0,459	6175382,75	321100,61	Asfaltbetonis	kv. m	41	Dešinė		1973			
										1973			
Automobilių stovėjimo aikštelė 1k14	10	0,548	6175297,24	321126,5	Asfaltbetonis	kv. m	189	Dešinė		1973			
										1973			
Nuovaža 1k15	10	0,548	6175297,24	321126,5	Asfaltbetonis	kv. m	21	Kairė		1973			
										1973			

UAB Gerbūvio sprendimų centras, kodas: 302318061
Matininkas(-ė) REGINA LISOVSKĖ, kvalifikacijos pažymėjimo Nr. 2M-M-2489, el. pašto adresas (-ai): regina.skaraite@gmail.com, tel.: + 370 631 918 90

KELIO / GATVĖS ATITVARŲ, TRIUKŠMO SIENUČIŲ, ŽELDYNŲ, PĖSČIŲJŲ IR DVIRAČIŲ TAKŲ, ELEKTROS APŠVIETIMO TINKLO KADASTRO DUOMENYS

Pavadinimas Nidos g.
Kelio reikšmė
Kelio numeris
Kadastro duomenų nustatymo data 2023-09-01

Kelio sudėtinės dalies pavadinimas	Ruožo su vienodais kelio dangos ir sankasos pločiais ir tipais pradžia				Ruožo su vienodais kelio dangos ir sankasos pločiais ir tipais pabaiga				Medžiaga/ Dangos rūšis	Mato vienetas	Kiekis	Kelio pusė (kairė, dešinė)	Elektros apšvietimo tinklo tipas	Laidininko skerspjūvis	Metai			
	atskaitos duomeny		koordinatės		atskaitos duomeny		koordinatės								Pradžios/Pabaigos			
	taško Nr.	km	X	Y	taško Nr.	km	X	Y							Statybos	Rekonstravimo	Kapitalinio remonto	Paprasto remonto
1	2	3	4	5	6	7	8	9	10	11	12	13	14	15	16	17	18	19
Šaligatvis 1k3	1	0.000	6175817,63	320968,51	3	0,094	6175735,6	321011,96	Betono plytelės	kv. m	174	Kairė			1973			
															1973			
Šaligatvis 1k4	1	0.000	6175817,63	320968,51	4	0,113	6175718,63	321020,79	Betono plytelės	kv. m	159	Dešinė			1973			
															1973			
Šaligatvis 1k5	4	0,113	6175718,63	321020,79	5	0,219	6175615,01	321040,71	Betono plytelės	kv. m	193	Dešinė			1973			
															1973			

1	2	3	4	5	6	7	8	9	10	11	12	13	14	15	16	17	18	19
Šaligatvis 1k6	5	0,219	6175615,01	321040,71	11	0.594	6175253,37	321140,26	Betono plytelės	kv. m	292	Dešinė			1973			
															1973			
Šaligatvis 1k7	4	0,113	6175718,63	321020,79	5	0,219	6175615,01	321040,71	Betono plytelės	kv. m	33	Kairė			1973			
															1973			
Šaligatvis 1k8	7	0,319	6175516,71	321059,45	8	0,384	6175454,47	321078,93	Betono plytelės	kv. m	52	Kairė			1973			
															1973			
Šaligatvis 1k9	10	0.548	6175297,24	321126,5	11	0,594	6175253,37	321140,26	Betono trinkelės	kv. m	49	Kairė			1973			
															1973			
Veja 1k16	1	0.000	6175817,63	320968,51	11	0.594	6175253,37	321140,26		kv. m	3278	Centras			1973			
															1973			

Matininkė REGINA LISOVSKĖ

1157496254

ELEKTRONINIO DOKUMENTO METADUOMENYS

I. Dokumento pavadinimas (antraštė) Kadastro duomenys XML formatu

II.Dokumento sudarytojas (-ai)

Regina Lisovskė, Klaipėdos r. sav., Dovilų sen., Šnaukštų k., Senosios Mokyklos g. 26

III. Dokumento registracijos data ir numeris 2023-09-01 12:42:08, Nr. 1157496258

IV. Pasirašymas

Parašo paskirtis: pasirašymas
Parašą sukūrusio asmens vardas, pavardė ir pareigos Regina Lisovskė, Matininkė, UAB Gerbūvio sprendimų centras
Sertifikatas išduotas: Regina Lisovskė
Parašo sukūrimo data ir laikas: 2023-09-01 12:42:08
Parašo formatas: XAdES-BASELINE-T
Laiko žymoje nurodytas laikas: 2023-09-01 12:42:35
Informacija apie sertifikavimo paslaugų teikėją: EID-SK 2016
Sertifikato galiojimo laikas 2023-06-10 17:22:53 – 2028-06-08 23:59:59

V. Pagrindinio dokumento priedų skaičius – 0

VI. Pagrindinio dokumento pridedamų dokumentų skaičius – 0

VII. Pridedami dokumentai: nėra priedų

VIII. Dokumento specifikacijos identifikavimo žymuo ADOC-V1.0

IX. Programinės įrangos, kuria naudojantis sudarytas elektroninis dokumentas, pavadinimas RC-DSS

X. Elektroninio dokumento grupė BeDOC

XI. Informacija apie elektroninio (-ių) parašo (-ų) tikrinimą (tikrinimo data)
Visi dokumente esantys elektroniniai parašai galioja (2023-09-04 09:37:37)

XII. Papildomi metaduomenys
Nuorašą suformavo R.Lisovskė, 2023-09-04 09:37:37 RC-DSS