Kvalifikuotas elektroninis parašas
ERNESTAS GEGECKAS
2026-10-20 10:18:51 GMT+3
Paskirtis: Parašas

UAB “Projektų rengimo biuras”
Kareivių g. 19-181,
Vilnius LT-09133
Įmonės kodas 302494928
El. pašto adr. andrius@prb.lt
www.prb.lt
Tel. Nr. 8 -617 02800

PROJEKTO PAVADINIMAS:	KITŲ INŽINERINIŲ STATINIŲ GRUPĖS KITOS PASKIRTIES STATINIŲ (PĖSČIŲJŲ TAKŲ) REKONSTRAVIMO IR KITOS PASKIRTIES STATINIO (GARINIMO ĮRENGINIO) STATYBOS PARKO G., ANYKŠČIŲ M., ANYKŠČIŲ R. SAV., PROJEKTAS
STATYBOS VIETA:	ANYKŠČIAI, PARKO G., 3403/0014:73 ANYKŠČIŲ M. K.V
STATYTOJAS	ANYKŠČIŲ RAJONO SAVIVALDYBĖ SAV. K. 111100241
UŽSAKOVAS	ANYKŠČIŲ RAJONO SAVIVALDYBĖS ADMINISTRACIJA A. K. 188774637
ETAPAS:	TECHNINIS DARBO PROJEKTAS
STATINIO KATEGORIJA:	II GR. NESUDĖTINGASIS
STATYBOS RŪŠIS:	REKONSTRAVIMAS, NAUJA STATYBA
PROJEKTO DALIS:	STATINIŲ ARCHITEKTUROS DALIS
PROJEKTO NUMERIS:	282-00-TDP-SA
ŽYMUO:	III
LAIDA	0

Atestato Nr. 34620	Projekto vadovas	Ernestas Gegeckas	
Atestato Nr. A1506	Projekto dalies vadovas	Marius Brežinskas	
VILNIUS, 2026			

BYLOS SUDĖTIES ŽINIARAŠTIS

Eilės. Nr.	Žymuo	Dokumento žymuo	Lapų sk.	Laida
1.	Viršelis		1	0
2.	Projekto sudėties žiniaraštis		1	0
3.	Bylos sudėties žiniaraštis		1	0
4.	Aiškinamasis raštas		3	0
5.	Techninės specifikacijos		8	0
5.	*Brėžiniai*			
5.1	Mineralinio vandens garintuvo planas		1	0
5.2	Mineralinio vandens garintuvo išklotinės		1	0
5.3	Mineralinio vandens garintuvo išklotinės		1	0
5.4	Tiltelio T1-1 , T1-2 detalizacijos		1	0
5.5	Tiltelio T2-1, T2-2 detalizacijos		1	0
5.6	Suoliukas S-1		1	0
5.7	Suoliukas S-2		1	0
5.8	Suoliukas S-3		1	0
5.9	Suoliukas S-4		1	0
5.10	Suoliukas S-5		1	0
5.11	Suoliukas S-6		1	0
5.12	Suoliukas S-7		1	0
5.13	Suoliukas S-8		1	0
5.14	Suoliukas S-9		1	0
5.15	Suoliukas S-10		1	0
5.16	Laiptų detalizacija		1	0
5.17	Vizualizacijos		1	0

Turinys

Turinys....1
Bendroji dalis....1
Pagrindiniai normatyviniai, kiti dokumentai ir duomenys, kuriais vadovaujantis parengta projekto dalis....1
BENDRIEJI DUOMENYS PAŽINTINIAI DUOMENYS....1
Esamos situacijos aprašymas....2
KOMPIUTERINIŲ PROGRAMŲ SĄRAŠAS, kurias naudojant buvo rengiamas šis PROJEKTAVIMO dokumentas....3

Bendroji dalis

Dokumentai ir duomenys, kuriais vadovaujantis parengta ši projekto dalis, kompiuterinės programos kuriomis vadovaujantis parengta ši dalis

Normatyviniai ir kiti dokumentai

Pagrindiniai normatyviniai, kiti dokumentai ir duomenys, kuriais vadovaujantis parengta projekto dalis

Statinio projekto architektūros dalis parengta vadovaujantis privalomaisiais projekto rengimo dokumentais bei duomenimis:

Statinio projektavimo programine užduotimi;

LR STR 1.04.04:2017 – „Statinio projektavimas, projekto eksperti□ė“

STR 2.02.07:2012 – „Sandėliavimo, gamybos ir pramonės statiniai. Pagrindiniai reikalavimai“

STR 2.01.01(2):1999 – „Esminiai statinio reikalavimai. Gaisrinė sauga“

Higienos normos HN 69:2003 – „Darbo vietų įrengimo bendrieji reikalavimai“

Darbuotojų saugos ir sveikatos įstatymas (LR DSSĮ)

LR priešgaisrinės saugos įstatymas

LR teritorijų planavimo įstatymas

STR 2.05.20:2013 – „Pastatų energinis naudingumas. Energinio naudingumo sertifikavimas“

STR 1.04.02:2011 – „Inžineriniai geologiniai (geotechniniai) tyrimai

BENDRIEJI DUOMENYS PAŽINTINIAI DUOMENYS

Statybos rūšis: Rekonstrukcija, nauja statyba;

Statinių naudojimo paskirtis: kita

Statinių kategorija: II gr. Nesudėtingieji, nesudėtingieji

Projektuotojas: UAB „Projektų rengimo biuras“, Ulonų g. 5-502, Vilnius

Statytojas: Anykščių rajono savivaldybės administracija

Esamos situacijos aprašymas

- Statybos teritorijos apibūdinimas

Teritorija-Anykščių parkas. Šiuo metu esama infrastruktūra (takai, mažoji architektūra, tilteliai, apšvietimas, esami tvenkiniai) apleisti, prastos būklės. Projektiniais psrendiniais numatoma esamų takų dangos, mažosios architektūros elementų, tiltelių atnaujinimas bei mineralinio vandens garintuvo, nauja statyba.

- Reljefo ir geologinės sąlygos

Sklypas pasižymi nedideliu nuolydžiu vakarų šiaurės/rytų kryptimi, kuriame aukščių skirtumas tarp rytinės ir vakarinės dalies siekia iki 2 m.

- Želdiniai ir ekologinė situacija

Sklype daug medžių ir krūmų, projekto sprendiniai numatoma dalies esamų, sergančių ir pažeistų medžių kirtimas, naujų medžių ir įvairių augalų užsodinimas.

Aplinkinių teritorijų užstatymas ir kultūros vertybės

Aplink sklypą esanti teritorija urbanizuota. Artimiausios apgyvendintos vietovės yra ties parko sklypo riba. Kultūros paveldo objektų ar saugomų teritorijų šalia nėra, todėl projektiniais sprendiniais numatomi darbai nesudarys poveikio kultūros vertybėms.

- Inžinerinės ir susisiekimo komunikacijos

Projektuojama teritorija yra apsupta sodybiniu užstatymu, tad aplink teritoriją esančios gatvės aprūpintos visa infrastruktūra.

- Duomenų apie žemės sklype esančius servitutus nėra.

Projektuojami statiniai

1. Mineralinio vandens garintuvas

   Naujai projektuojamas mineralinio vandens garintuvas, skirtas teritorijoje esančio mineralinio vandens garinimui. Statinio esminė paskirtis sudaryti sąlygas mineralinio vandens garinimo procedūroms-ypač populiarus sprendinys kurotinėse šonose. Statinio konstrukcijos iškirtinai naturalios, siekiant išvengti nuodingų priemonių (medžio impregnantų ir t.t.) statinio konstrukcijos formuojamos iš naturalios, termo būdu apdirbtos medienos. Statinio pamatai-gelžbetonio konstrukcijos. Aplink pamatus formuojama talpa mineralinio vandens sankaupoms. Pasiekus talpos apimtį, perteklinis mineralinis vanduo nuleidžiamas į lietaus nuotekas, per tam tikslui suprojektuotus lietaus nuotekų tinklus. Statinio termo medienos tūris užpildytas lapuočio šakelėmis. Mineralinis vanduo per lašelinę sistemą ties statinio stogo kraigu naturaliai silpna srove laša per lapuočių šakelų užpildą, tokiu būdu generuodamas mineralinio vandens, veikiamo atmoferos poveikio, garinimą aplink statinį esančioje terittrijoje. Mineralinio vandens garintiuvas bus naudojamas sezoniškai -pavasario, vasaros ir dallies rudens laikotarpiu. Pasibaigus sezonui, minearalinio vandens padavimo sistema bus atjungiama nuo tinklo, vamzdynai prapučiami ir paliekami sausi žiemos sezonui.
2. Tilteliai

   Šiuo metu teritorijoje yra įrengti g/b perdangos plokštėmis dengti tilteliai, prastos estetinįs ir konstrukcinės būklės. Pagal parengtą projektavimo užduotį, suprojektuoti nauji, estettiški tilteliai. Tiletelių konstrukcija-metalinė lovinės sijos konstrukcijos. Apsiuvama termo medienos konstrukcijomis. Įrengiamas LED šiuolaikiškas apšvietimas.
3. Mažoji architektūra.

   Parko teritorijoje projektuojami nauji suoliukai. Pagal esamų takų išplanavimą bei siekiant kaip įmanoma jautriau integruoti suolelius į esamą, nusistovėjusią aplinką, teritorijoje išskirti 10 skirtingų variant. Visų naujai projektuojamų suoleliai konstrukciniai ir estetiniai sprendiniai yra vienuodi, keičiasi tik forma ir plotis. Suoliukų konstrukcijai parinkti betono sprendiniai su termo medienos sėdimąja dalimi. Pagrindų (konstrukcijos) įrengimui galimi gamybos sprendiniai gamykloje taip pat ir pagal paruoštus klojinus betono liejimas vietoje. Tinkamesnę technologiją pasirinks Rangovas.
4. Esamų laiptų, esančių ties pagrindinių patekimu į esamą teritoriją rekonstreavimas.

   Esami laiptai prastos būklės, tad nuspręsta juo rekonstruoti. Rengiant laiptų sprendinių pakeitimus, atsisakyta nuo vientisos

laiptų konstrukcijos, dalį skiriant vejai ir sodinamiems augalams, sprendiniai sudaro sąlygas įrengti naturalias vietas poilsiui, pasisedėjimui žalumos apsuptyje. Perprojektuojant esamus laiptus pagerintos sąlygos žmonių su sveikatos sutrikimais, judėjimui.

5. Teritorijos apšvietimas.

   Esami, švistuvai nebeatitinka, saugos, reikaimos apšvietos bei ekonominio energijos vartojimų poreikių. Projektiniais sprendiniais numatoma esamų šviestuvų bei, įvertinus teritorijos ypatumus,, naujų švistuvų įrengimą.

KOMPIUTERINIŲ PROGRAMŲ SĄRAŠAS, kurias naudojant buvo rengiamas šis PROJEKTAVIMO dokumentas.

GRAFINĖS DALIES PARENGIMUI:

- Revit 2024
- Autocad Architecture 2020

DOKUMENTŲ RUOŠIMUI:

- Microsoft Office Word 2013
- Microsoft Exel 2013
- Foxit PDF Reader

BENDROSIOS DALIES TECHNINĖS SPECIFIKACIJOS

TURINYS

1. BENDRIEJI NURODYMAI 2
2. TEISĖS AKTŲ LAIKYMASIS IR REIKALINGI LEIDIMAI 2
3. KVALIFIKACINIAI REIKALAVIMAI STATYBOS RANGOVUI, SUBRANGOVAMS IR STATYBOS PRODUKTŲ TIEKĖJAMS 2
4. SAUGAUS DARBO, GAISRINĖS SAUGOS, APLINKOS APSAUGOS, TINKAMŲ DARBO HIGIENOS SĄLYGŲ STATYBVIETĖJE IR STATOMAME STATINYJE UŽTIKRINIMO REIKALAVIMAI 3
5. STATINIO EKSPERTIZĖ 3
6. ESMINIAI REIKALAVIMAI STATINIUI 3
7. MECHANINIS STATINIO PATVARUMAS IR PASTOVUMAS. REIKALAVIMAI STATINIUI IR JO DALIMS 3
8. PRIORITETO TVARKA TARP TECHNINIŲ SPECIFIKACIJŲ, BRĖŽINIŲ IR ŽINIARAŠČIŲ 3
9. BŪTINI PARENGTI (IKI STATYBOS DARBŲ PRADŽIOS IR STATYBOS METU) PROJEKTO IR STATYBOS DOKUMENTAI 3
10. RANGOVO PARENGTŲ PROJEKTO IR STATYBOS DOKUMENTŲ DERINIMO SU PROJEKTUOTOJU IR STATINIO STATYBOS TECHNINĖS PRIEŽIŪROS VADOVU ATVEJAI IR TVARKA 4
11. REIKALAVIMAI STATYBOS PRODUKTAMS, ĮRENGINIAMS, DARBAMS IR BENDROJI JŲ PRIĖMIMO STATYBVIETĖJE TVARKA 5
12. STATYBOS UŽBAIGIMAS AR DEKLARAVIMAS APIE STATYBOS UŽBAIGIMĄ 7

1. Bendrieji nurodymai
1.1. Šiame projekte pateiktos techninės specifikacijos apima statybos gaminių ir kai kurių statybos
technologinių procesų aprašymus. Aprašyti gaminiai ir technologijos tinka šiam objektui. Statybos rangovas, nustatydamas savo paslaugų kainą iki sutarties pasirašymo, privalo įvertinti čia pateiktus reikalavimus.
1.2. Visus darbams keliamus kokybinius reikalavimus, kurie nėra aprašyti šiose specifikacijose, rangovas privalo suderinti su projekto autoriais prieš skaičiuodamas sąmatą ir pradėdamas darbus. Šiam projektui taikomi kokybiniai atliktų darbų reikalavimai yra aukštesni nei Aplinkos ministerijos nustatyta tvarka įregistruotose statybos taisyklėse.
1.3. Darbus gali vykdyti tik atestuotos įmonės ir apmokyti specialistai.
1.4. Projekto autorius pasilieka teisę tikslinti ar keisti gaminio technines specifikacijas darbo projekto metu.
2. Teisės aktų laikymasis ir reikalingi leidimai
2.1. 2.1. Statytojas, tyrinėtojas, statinio projektuotojas, rangovas, subrangovai, statinio statybos techninis prižiūrėtojas, statybos produktų gamintojas, importuotojas, platintojas ir kiti statybos proceso dalyviai privalo laikytis Lietuvos Respublikos įstatymų, reglamentuojančių esminius statinių reikalavimus, Vyriausybės nutarimų, teritorijų planavimo dokumentų, STR dokumentų, normatyvinių statinio saugos ir paskirties dokumentų.
2.2. 2.2. Statinio statybos darbus leidžiama pradėti tik gavus statybą leidžiantį dokumentą. Statytojas privalo Statybos įstatymo nustatyta tvarka pateikti informaciją apie statybos pradžią, gauti statybą leidžiantį dokumentą ir perduoti jį statinio statybos techniniam prižiūrėtojui, taip pat rangovui.
2.3. 2.3. Rangovui perduodami šie dokumentai:
• Nustatyta tvarka parengtas ir patvirtintas statinio techninis projektas su prisijungimo sąlygų, specialiųjų reikalavimų, sąlygų laikiniesiems (statybos laikotarpiui) statiniams už statybvietės ribų įrengti ir projektavimo sąlygų statybos laikotarpiui energijai, vandeniui tiekti, ryšių paslaugoms tenkinti kopijomis;
• Statybvietės perdavimo ir priėmimo aktas (kai rangovas ją priėmė) su nustatytaisiais priedais, įskaitant statytojo atliktų paruošiamųjų darbų įvykdymo dokumentus, kuriuose nurodyti atliktų darbų trūkumai (jei jų yra);
• Statybos darbų žurnalas.
2.4. Jei pagal rangos sutartį statinio projektą rengia rangovas:
• Rangovas gali statinio projektą rengti savo jėgomis, jei jo įmonės įstatuose yra įrašyta architektūrinė ir inžinerinė veikla, ir įmonėje dirba nustatytąja tvarka atestuoti statinio projekto vadovas ir statinio projekto dalių vadovai;
• Rangovas gali užsakyti parengti projektą statinio projektuotojui, jei tai leidžia rangos sutartis.
2.5. Prieš pradėdamas žemės darbus, rangovas privalo reglamentu STR 1.06.01:2016 „Statybos darbai. Statinio statybos priežiūra“ nustatyta tvarka raštu pakviesti inžinerinių tinklų, susisiekimo komunikacijų ir kitų objektų, esančių statybvietėje ar šalia jos, savininkų ar naudotojų atstovus (nurodant atvykimo vietą ir laiką). Atstovai privalo įrašyti savo reikalavimus (nurodymus) į Statybos darbų žurnalą arba įforminti juos kitais dokumentais pagal kitų teisės aktų reikalavimus.
3. Kvalifikaciniai reikalavimai statybos rangovui, subrangovams ir statybos produktų tiekėjams
3.1. Rangovas ir subrangovai turi atitikti Lietuvos Respublikos statybos įstatymo, STR 1.06.01:2016 „Statybos darbai. Statinio statybos priežiūra“ ir STR 1.02.01:2017 „Statybos dalyvių atestavimo ir teisės pripažinimo tvarkos aprašas“ keliamus kvalifikacinius reikalavimus.
3.2. Bendrųjų ir specialiųjų statybos darbų vadovai ir specialistai turi atitikti Lietuvos Respublikos statybos įstatymo, STR 1.06.01:2016 „Statybos darbai. Statinio statybos priežiūra“ ir STR 1.02.01:2017 „Statybos dalyvių atestavimo ir teisės pripažinimo tvarkos aprašas“


keliamus kvalifikacinius reikalavimus.
4. Saugaus darbo, gaisrinės saugos, aplinkos apsaugos, tinkamų darbo higienos sąlygų statybvietėje ir statomame statinyje užtikrinimo reikalavimai
4.1. Iki statybos darbų pradžios privaloma aptverti statybvietės teritoriją, paruošti medžiagų ir gaminių sandėliavimo vietas, įrengti buitines patalpas, užtikrinti saugius privažiavimus ir priėjimus prie statybvietės.
4.2. Statybos metu turi būti imamasi visų priemonių, kad būtų apsaugoti trečiųjų asmenų interesai ir nepažeistos jų teisės. Kaimyninių sklypų gyventojai neturi patirti nepatogumų dėl statybos darbų. Priėjimai ir privažiavimai prie kaimyninių sklypų turi būti užtikrinti. Kaimyninių sklypų inžineriniai tinklai neturi būti pažeisti.
4.3. Jei statybos metu būtina paliesti kaimyninių sklypų inžinerinius tinklus, statytojas ar rangovas privalo gauti visus reikiamus leidimus ir suderinimus.
4.4. Statinys, pradėtas eksploatuoti, neturi daryti neigiamos įtakos gretimoms teritorijoms.
5. Statinio ekspertizė
5.1. Statinio projekto ekspertizė privaloma. Statinio projekto ekspertizės išlaidas apmoka statytojas.
6. Esminiai reikalavimai statiniui
6.1. Statinio esminiai reikalavimai – tai Reglamento (ES) Nr. 305/2011 nuostata, kad statinys (ar jo dalys) turi būti pastatytas iš tokių statybos produktų, kurių savybės per ekonomiškai pagrįstą statinio naudojimo trukmę tenkintų šiuos esminius reikalavimus:
• Mechaninio patvarumo ir pastovumo;
• Gaisrinės saugos;
• Higienos, sveikatos ir aplinkos apsaugos;
• Naudojimo saugos (apsaugos nuo nelaimingų atsitikimų);
• Apsaugos nuo triukšmo;
• Energijos taupymo ir šilumos išsaugojimo.
7. Mechaninis statinio patvarumas ir pastovumas. Reikalavimai statiniui ir jo dalims
7.1. Statinio mechaninis patvarumas ir pastovumas projektuojami taip, kad būtų užtikrintas normalus statinio eksploatavimas per visą jo gyvavimo ciklą, atsižvelgiant į eksploatacinės ribinės būklės susidarymo tikimybę. Todėl:
• Negali atsirasti deformacijų ar poslinkių, kurie trukdytų normaliai statinio eksploatacijai arba sukeltų apdailos ar nelaikančiųjų elementų pažeidimus;
• Negali atsirasti vibracijų, kurios sukeltų diskomfortą žmonėms arba pavojų statiniams ar juose esantiems įrenginiams, arba trikdytų jų funkcionalumą;
• Negali įvykti statinio supleišėjimas.
8. Prioriteto tvarka tarp techninių specifikacijų, brėžinių ir žiniaraščių
8.1. Kilus neatitikimams tarp techninių specifikacijų, brėžinių ir žiniaraščių, pirmenybė teikiama tokia tvarka:
• Techninės specifikacijos;
• Brėžiniai;
• Žiniaraščiai.
8.2. Rangovas privalo atkreipti Užsakovo dėmesį į visus reikšmingus neatitikimus tarp šių dokumentų prieš priimdamas sprendimą dėl konkrečios interpretacijos.
8.3. Jei pasikeičia nuostatos, teisiniai dokumentai, standartai ir pan., pirmenybė teikiama techninių specifikacijų ir brėžinių nuostatoms. Tačiau Rangovas privalo informuoti Užsakovą apie visus tokius neatitikimus prieš priimdamas sprendimą dėl konkrečios interpretacijos, ypač teisinių dokumentų, vietinių nuostatų ar standartų atžvilgiu.
8.4. Visos techninėse specifikacijose vartojamos sąvokos apibrėžtos Statybos techniniuose reglamentuose (STR) ir kituose Lietuvos Respublikos teisės aktuose.
9. Būtini parengti (iki statybos darbų pradžios ir statybos metu) projekto ir statybos dokumentai
9.1. Normatyviniai dokumentai. Statybos darbai turi būti vykdomi laikantis šių dokumentų

reikalavimų:
• Statinio darbo projektas: Vadovaujamasi tik darbo projektu. Taip pat privaloma turėti rangovo parengtą ir suderintą statybos darbų technologijos projektą, atsižvelgiant į šiose specifikacijose aprašytus apdailos ir gaminių bandinius. Darbo projekto dokumentacijos detalumas turi atitikti STR 1.04.04:2017 „Statinio projektavimas, projekto ekspertizė“ reikalavimus. Rangovas darbus gali vykdyti tik turėdamas darbo brėžinius su techninio prižiūrėtojo žyma „VYKDYMUI“.
• Teisės aktai: Būtina laikytis visų galiojančių įstatymų, Vyriausybės nutarimų, teritorijų planavimo dokumentų, normatyvinių statybos techninių dokumentų, standartų ir normatyvinių statinio saugos bei paskirties dokumentų.
• Valstybinių institucijų reikalavimai: Privaloma laikytis viešojo administravimo subjektų, atliekančių statybos valstybinę priežiūrą, reikalavimų bei statinio saugos ir paskirties reikalavimų valstybinės priežiūros institucijų nustatytų reikalavimų.
• Statybos įmonės taisyklės: Vadovaujamasi statybos įmonės patvirtintomis ir Aplinkos ministerijoje nustatyta tvarka įregistruotomis statybos taisyklėmis.
• Gamintojų instrukcijos: Visiems darbams atlikti privaloma vadovautis dokumentacijoje ir gamintojo pateiktomis instrukcijomis.
9.2. Būtini parengti dokumentai. Be minėtų normatyvinių dokumentų, iki statybos darbų pradžios ir jų metu privaloma parengti šiuos dokumentus:
• Darbo projekto brėžiniai: Pateikiami detalūs darbo projekto brėžiniai, kuriuose aiškiai nurodomi visi statinio elementai, jų matmenys, medžiagos ir konstrukciniai sprendiniai. Brėžiniuose turi būti aiškiai matoma jų atitiktis techninio projekto sprendiniams ir techninėms specifikacijoms.
• Statybos darbų technologijos projektas: Aprašomos statybos darbų atlikimo technologijos, naudojamos medžiagos, įranga ir mechanizmai. Projekte turi būti numatytos priemonės darbų saugai užtikrinti.
• Specifinių ir naujų konstrukcijų, inžinerinių sistemų ir įrenginių naudojimo instrukcijos: Pateikiamos gamintojų parengtos instrukcijos, kuriose nurodomi specifinių ir naujų konstrukcijų, inžinerinių sistemų ir įrenginių montavimo, eksploatavimo ir priežiūros reikalavimai.
• Inžinerinių tinklų geodezinės nuotraukos: Pateikiamos tikslios inžinerinių tinklų geodezinės nuotraukos, kuriose nurodoma jų vieta ir altitudės.
• Brėžiniai ir techninės specifikacijos su užrašu „TAIP PASTATYTA": Statybos darbų eigoje atliekami brėžinių ir techninių specifikacijų pakeitimai, kurie turi būti atitinkamai dokumentuojami. Pakeisti brėžiniai ir techninės specifikacijos turi būti patvirtinti atsakingų asmenų ir pažymėti užrašu „TAIP PASTATYTA“. Šie dokumentai turi atspindėti faktinius statybos darbų rezultatus.
9.3. Papildomi dokumentai:
• Statybos darbų žurnalas
• Darbų saugos instrukcijos
• Aplinkosaugos reikalavimų laikymosi dokumentai: Juose nurodomos priemonės, kurių imamasi siekiant apsaugoti aplinką statybos darbų metu.
9.4. Dokumentai turi būti parengti laikantis galiojančių teisės aktų ir standartų, užtikrinant pakankamą detalumą, kad būtų galima įvertinti statybos darbų kokybę ir atitiktį projektui.
10. Rangovo parengtų projekto ir statybos dokumentų derinimo su projektuotoju ir statinio statybos techninės priežiūros vadovu atvejai ir tvarka
10.1. Prieš pradedant darbus. Rangovas privalo suderinti su projektuotoju ir technine priežiūra visus dokumentus, susijusius su statybos darbų technologija, medžiagų parinkimu, konstrukcijų montavimu ir kitais svarbiais aspektais. Tai apima:
• Statybos darbų technologijos projektą;
• Specifinių ir naujų konstrukcijų, inžinerinių sistemų ir įrenginių naudojimo instrukcijas;

• Darbų saugos instrukcijas;
• Aplinkosaugos reikalavimų laikymosi dokumentus.
10.2. Atsiradus pakeitimams. Jei statybos darbų metu atsiranda poreikis keisti projekto sprendinius, rangovas privalo nedelsdamas informuoti projektuotoją ir techninę priežiūrą. Pakeitimai gali būti derinami žodžiu (pvz., telefonu) ir vėliau patvirtinami raštu, elektroniniu paštu.
10.3. Baigus darbus. Rangovas privalo suderinti su projektuotoju ir technine priežiūra visus dokumentus, susijusius su atliktų darbų dokumentavimu. Tai apima:
• Brėžinius ir technines specifikacijas su užrašu „TAIP PASTATYTA“;
• Statybos darbų žurnalą;
• Kitus dokumentus, susijusius su atliktų darbų kokybės kontrole.
10.4. Dokumentacijos pateikimas. Rangovas pateikia projektuotojui ir techninei priežiūrai visus reikiamus dokumentus elektroniniu arba popieriniu formatu.
10.5. Peržiūra ir derinimas. Projektuotojas ir techninė priežiūra peržiūri pateiktus dokumentus ir, esant poreikiui, teikia pastabas ir pasiūlymus rangovui.
10.6. Koregavimai. Rangovas, gavęs pastabas, atlieka reikiamus koregavimus ir pakartotinai pateikia dokumentus derinimui.
10.7. Patvirtinimas. Kai dokumentai atitinka visus reikalavimus, projektuotojas ir techninė priežiūra juos patvirtina. Patvirtinimas gali būti įforminamas parašais ant dokumentų arba atskiru raštu.
11. Reikalavimai statybos produktams, įrenginiams, darbams ir bendroji jų priėmimo statybvietėje tvarka
11.1. Atitiktis techninių specifikacijų reikalavimams:
• Visi statybos produktai (gaminiai ir medžiagos) ir įrenginiai privalo atitikti šiose techninėse specifikacijose nurodytus reikalavimus, įskaitant kokybės, saugos ir aplinkosaugos reikalavimus.
• Jei numatoma keisti techninių specifikacijų nurodytus produktus analogiškais, tai leidžiama tik gavus raštišką projektuotojo ir statinio statybos techninės priežiūros vadovo sutikimą. Analogiški produktai turi būti ne prastesnių techninių charakteristikų ir atitikti projekto reikalavimus.
• Keičiant produktus analogiškais, rangovas privalo pateikti projektuotojui ir techninei priežiūrai išsamią informaciją apie siūlomus produktus, įskaitant jų techninius duomenis, sertifikatus ir kitus dokumentus, įrodančius jų atitiktį projekto reikalavimams.
11.2. Nenaudotinos medžiagos:
• Draudžiama naudoti statybos produktus (gaminius ir medžiagas), kurių sudėtyje yra asbesto, kenksmingų cheminių priedų ar kitų medžiagų, kurios kelia pavojų žmonių sveikatai ar aplinkai.
• Rangovas atsako už tai, kad statybos darbuose būtų naudojamos tik saugios ir leistinos medžiagos.
11.3. Atitiktį įrodantys dokumentai. Rangovas privalo pateikti statybos produktų (gaminių ir medžiagų) ir įrenginių atitiktį įrodančius privalomuosius dokumentus, tokius kaip:
• Atitikties sertifikatai;
• Atitikties deklaracijos;
• Techniniai duomenų lapai;
• Eksploatavimo instrukcijos;
• Kiti dokumentai, nurodyti šiose techninėse specifikacijose arba galiojančiuose teisės aktuose.
11.4. Kokybės kontrolė. Statybos produktų (gaminių ir medžiagų) kokybės kontrolė atliekama:
• Gamybos vietoje pagal ISO 9001 standartą arba kitus atitinkamus standartus;
• Statybvietėje – kontrolė atliekama pasirinktinai, siekiant įsitikinti, kad produktai atitinka techninių specifikacijų reikalavimus.
• Kokybės kontrolės rezultatai dokumentuojami ir pateikiami techninei priežiūrai.

11.5. Gaminių, medžiagų ir spalvų pavyzdžių aprobavimo tvarka.
• Galutiniai gaminiai, medžiagos ir spalvos derinami darbo projekto rengimo metu pagal techninio projekto gaminių specifikacijas. Rangovui pasiūlius kelis gaminių, medžiagų ir (arba) jų spalvų variantus, projektuotojas parenka geriausiai tinkantį variantą. Jei nė vienas Rangovo pateiktas variantas netenkina architektūros kokybei keliamų reikalavimų, projektuotojas turi teisę siūlyti savo gaminių, medžiagų ir (arba) jų spalvų variantus.
11.6. Medžiagų, detalių bandiniai. Išvardintų produktų, paviršių ir gaminių bandiniai turi būti pateikti (arba sumontuoti) statybų aikštelėje ar kitoje, su projekto architektais suderintoje, vietoje ir suderinti su projekto architektais ir statytoju prieš užsakant jų tiekimą ir atliekant galutinį išpildymą. Kai kuriuos iš šių produktų gali tiekti ne statybos rangovas, o kita statytojo pasamdyta įmonė.
11.6.1. Fasadai:
• Cokolio detalės fragmentas (nuogrinda / trinkelės + fasadas / vitrina);
• Fasado fragmentas;
• Parapeto fragmentas su apskardinimu ir tvorele;
• Lango ir vitrinos angokraščio detalės fragmentai (vertikalus ir horizontalus);
• Vėdinimo kamerų uždengimo stogo ir fasado fragmentai;
• Įėjimo stogelio fragmentas;
11.6.2. Durys ir langai:
• Visų lauko ir vidaus durų / langų montavimo bandiniai (atkreipiant dėmesį į sienos / angokraščio ir gaminio paviršių suvedimą);
• Furnitūros pavyzdžiai;
• Padengimo pavyzdžiai;
11.6.3. Grindys:
• Grindų, grindjuosčių ir sienų apdailos jungimo / suvedimo bandiniai, atitinkantys architekto reikalavimus;
11.6.4. Lubos:
• Lubų, sienų apdailos jungimo ir inžinerinės įrangos montavimo / suvedimo bandiniai, atitinkantys architekto reikalavimus;
11.6.5. Sienos:
• Sienų apdailos ir prie / į sieną montuojamų gaminių suvedimo bandiniai, atitinkantys architekto reikalavimus;
11.6.6. Laiptai:
• Laiptinių pakopų, maršų ir aikštelės jungimo bandiniai;
• Turėklo prie laiptų montavimo bandinys;
11.6.7. Gaminiai:
• Prieš užsakant ar perkant gaminius, pateikti jų pavyzdžius;
11.7. Paviršiaus pavyzdys turi būti pakankamai didelis, kad atspindėtų bendrą plokštumos / patalpos vaizdą.
11.8. Paviršių ir gaminių pavyzdžiai (mastelis 1:1) gali būti demonstruojami ir kitoje vietoje, nei statybų aikštelė, gavus projekto vykdymo priežiūrą vykdančio architekto sutikimą.
11.9. Apdailos paviršiai ir matomi gaminiai montuojami tik suderinus bandinius arba gaminių pavyzdžius su projekto vykdymo priežiūrą vykdančiu architektu.
11.10. Projekto autorius ir autorinės priežiūros vykdytojas turi teisę reikalauti ir kitų, šiame punkte
nenurodytų, bandinių ar detalių pavyzdžių, iliustruojančių skirtingų medžiagų sujungimą.
11.11. Statinio kokybę lemia skirtingų paviršių, medžiagų ir gaminių jungčių kokybė (detalės). Dėl šios priežasties gretimų paviršių ar medžiagų pavyzdžiai turi būti pateikiami kartu, demonstruojant galutinį jungties tarp jų išpildymą (detalę).
11.12. Gabenimas ir saugojimas:


• Statybos produktai (gaminiai ir medžiagos) turi būti gabenami ir saugojami laikantis gamintojo nurodymų ir galiojančių standartų.
• Rangovas atsako už tai, kad produktai būtų apsaugoti nuo pažeidimų, drėgmės, šalčio ir kitų veiksnių, galinčių turėti įtakos jų kokybei.
11.13. Paslėptų darbų priėmimo tvarka:
• Paslėpti darbai priimami vadovaujantis STR 1.05.07:2016 „Statybos ir montavimo darbų kokybė“ ir kitais galiojančiais teisės aktais.
• Rangovas privalo informuoti techninę priežiūrą apie paslėptų darbų atlikimą ir sudaryti sąlygas jiems apžiūrėti ir priimti.
• Paslėptų darbų priėmimo faktas fiksuojamas paslėptų darbų aktuose.
11.14. Laikančiųjų konstrukcijų ir inžinerinių sistemų išbandymų tvarka:
• Laikančiosios konstrukcijos ir inžinerinės sistemos turi būti išbandomos pagal projekte numatytą tvarką ir galiojančius standartus.
• Išbandymai atliekami siekiant įsitikinti, kad konstrukcijos ir sistemos atitinka projekto reikalavimus ir yra saugios eksploatuoti.
• Išbandymų rezultatai dokumentuojami ir pateikiami techninei priežiūrai.
12. Statybos užbaigimas ar deklaravimas apie statybos užbaigimą
12.1. Rangovo ir subrangovų rengiama dokumentacija ir reikalavimai jai parengti. Rangovas ir subrangovai, užbaigę statybos darbus, privalo parengti ir pateikti šiuos dokumentus:
• Atliktų darbų aktą: Akte nurodomi atlikti darbai, jų apimtys ir atitiktis projekto reikalavimams. Aktą pasirašo rangovas, techninis prižiūrėtojas ir užsakovas.
• Brėžinius ir technines specifikacijas su užrašu „TAIP PASTATYTA": Šie dokumentai turi atspindėti faktinius statybos darbų rezultatus ir visus atliktus pakeitimus, lyginant su pradiniu projektu. Pakeitimai turi būti patvirtinti projektuotojo ir techninės priežiūros.
• Statybos darbų žurnalą: Jame registruojami visi svarbiausi statybos darbų etapai, atlikti darbai, panaudotos medžiagos, atlikti bandymai ir kita svarbi informacija.
• Inžinerinių tinklų geodezines nuotraukas: Pateikiamos atliktų inžinerinių tinklų geodezinės nuotraukos su nurodyta jų vieta ir altitudėmis.
• Eksploatavimo ir priežiūros instrukcijas: Pateikiamos visų sumontuotų įrenginių ir sistemų eksploatavimo ir priežiūros instrukcijos.
• Garantijas: Pateikiamos rangovų ir gamintojų suteikiamos garantijos atliktiems darbams ir įrenginiams.
• Kitus dokumentus: energetinio naudingumo sertifikatą, priešgaisrinės saugos dokumentus ir kt.
12.2. Reikalavimai dokumentacijai:
• Visi dokumentai turi būti parengti lietuvių kalba, tvarkingai ir įskaitomai.
• Dokumentai turi būti pasirašyti atsakingų asmenų ir patvirtinti antspaudais (jei taikoma).
• Dokumentai turi būti pateikti tiek elektroniniu, tiek popieriniu formatu, pagal rangos sutartyje nurodytus reikalavimus.
12.3. Statybos darbų užbaigimo tvarka ir dokumentai:
• Rangovas pateikia užsakovui visus 12.1 punkte nurodytus dokumentus.
• Užsakovas organizuoja statinio priėmimo komisiją, kurią sudaro užsakovo, rangovo, projektuotojo, techninės priežiūros ir kitų suinteresuotų šalių atstovai.
• Komisija apžiūri statinį, įvertina atliktų darbų kokybę ir atitiktį projektui bei galiojantiems standartams.
• Jei komisija nustato trūkumų, rangovas privalo juos pašalinti.
• Kai komisija patvirtina, kad statybos darbai atlikti tinkamai, surašomas statybos užbaigimo aktas.
• Statybos užbaigimo aktas statybos rangovo registruojamas Informacinėje sistemoje „Infostatyba“.

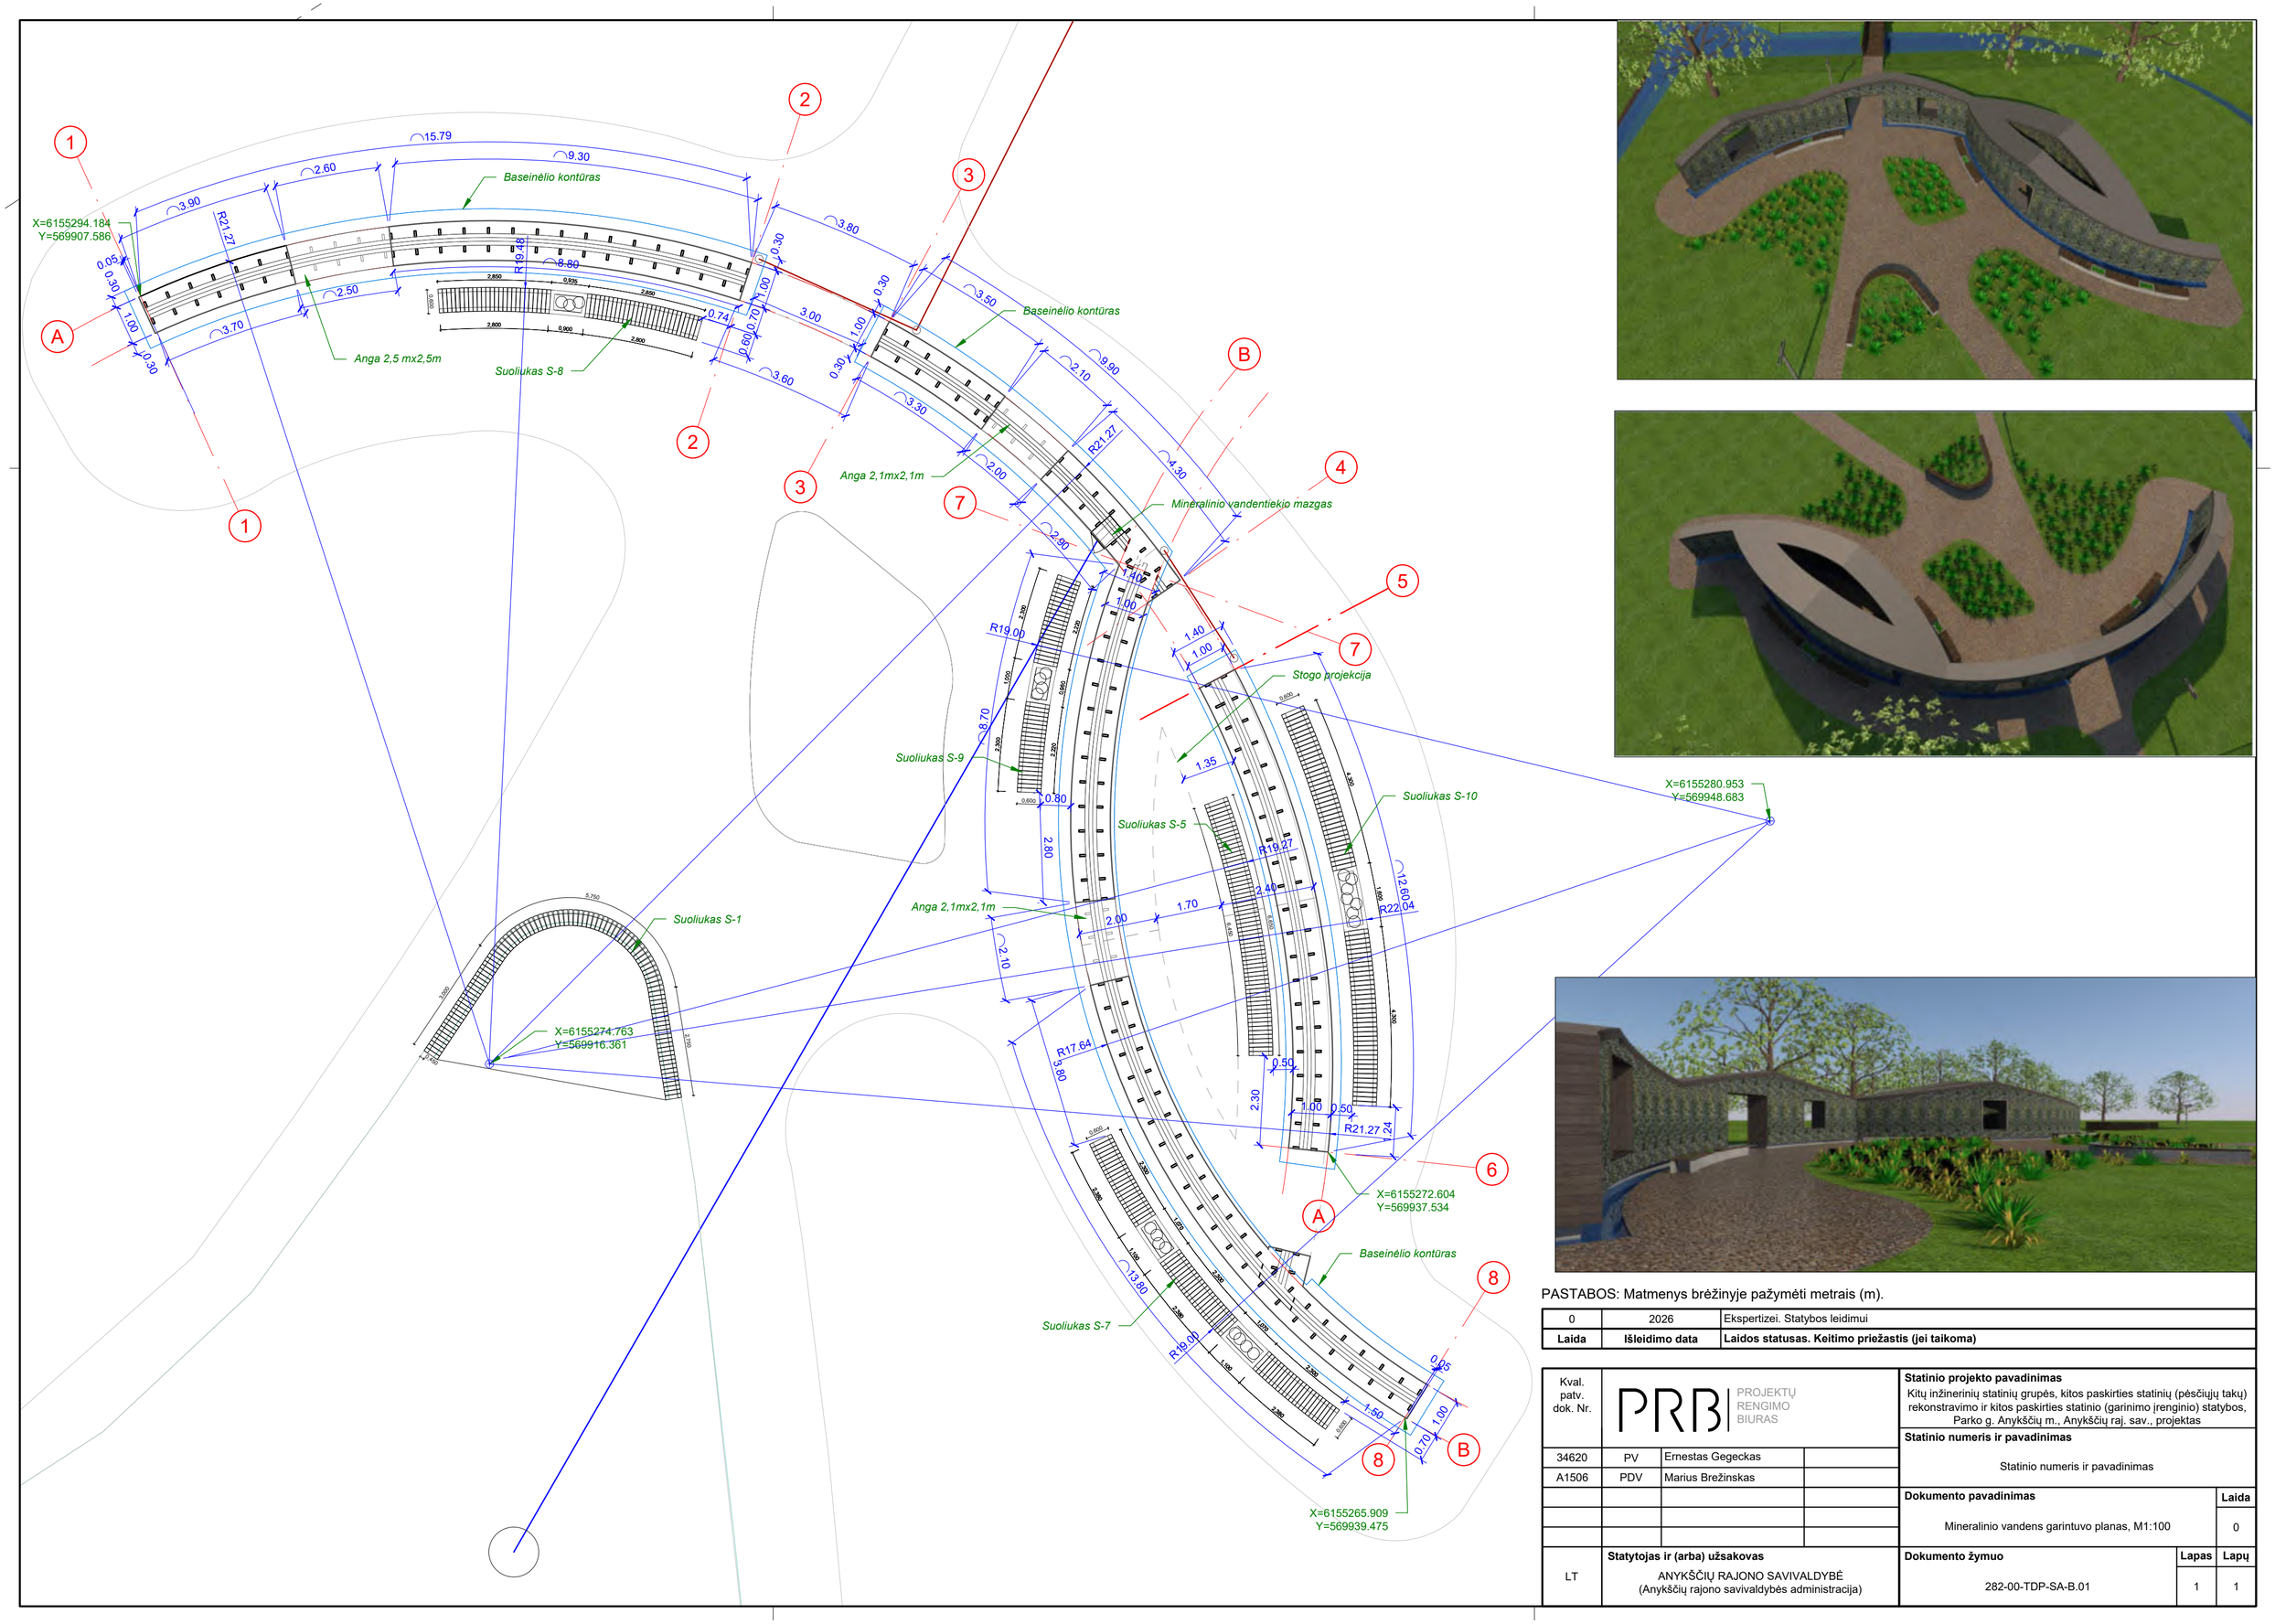

PASTABOS: Matmenys brėžinyje pažymėti metrais (m).

0	2026	Ekspertizei. Statybos leidimui
Laida	**Išleidimo data**	**Laidos statusas. Keitimo priežastis (jei taikoma)**

Kval. patv. dok. Nr.	PRB PROJEKTŲ RENGIMO BIURAS			**Statinio projekto pavadinimas** Kitų inžinerinių statinių grupės, kitos paskirties statinių (pėsčiųjų takų) rekonstravimo ir kitos paskirties statinio (garinimo įrenginio) statybos, Parko g. Anykščių m., Anykščių raj. sav., projektas
34620	PV	Ernestas Gegeckas		**Statinio numeris ir pavadinimas** Statinio numeris ir pavadinimas
A1506	PDV	Marius Brežinskas		
				Dokumento pavadinimas / **Laida** Mineralinio vandens garintuvo planas, M1:100 / 0
LT	**Statytojas ir (arba) užsakovas** ANYKŠČIŲ RAJONO SAVIVALDYBĖ (Anykščių rajono savivaldybės administracija)			**Dokumento žymuo** / **Lapas** / **Lapų** 282-00-TDP-SA-B.01 / 1 / 1

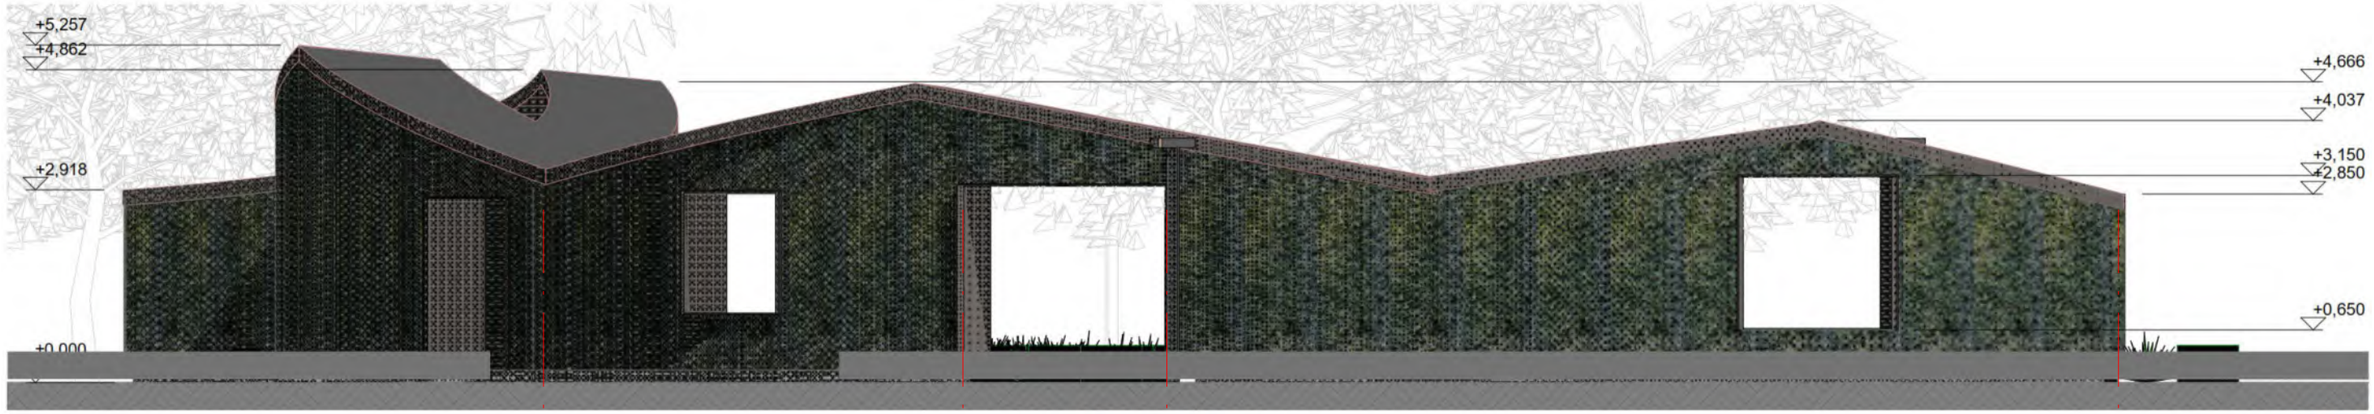

Šiaurinis vaizdas 1:100

4 3 2 1



Pietinis vaizdas 1:100

1 2 3 8

0	2026	Ekspertizei. Statybos leidimui
Laida	**Išleidimo data**	**Laidos statusas. Keitimo priežastis (jei taikoma)**

Kval. patv. dok. Nr.	PRB PROJEKTŲ RENGIMO BIURAS		
34620	PV	Ernestas Gegeckas	
A1506	PDV	Marius Brežinskas	
LT	**Statytojas ir (arba) užsakovas** ANYKŠČIŲ RAJONO SAVIVALDYBĖ (Anykščių rajono savivaldybės administracija)		

Statinio projekto pavadinimas
Kitų inžinerinių statinių grupės, kitos paskirties statinių (pėsčiųjų takų) rekonstravimo ir kitos paskirties statinio (garinimo įrenginio) statybos, Parko g. Anykščių m., Anykščių raj. sav., projektas

Statinio numeris ir pavadinimas
Statinio numeris ir pavadinimas

Dokumento pavadinimas	**Laida**		
Mineralinio vandens garintuvo išklotinės	0		
Dokumento žymuo	**Lapas**	**Lapų**	
282-00-TDP-SA-B.02	1	1	




Rytinis vaizdas 1:100





Vakarinis vaizdas 1:100

0	2026	Ekspertizei. Statybos leidimui
Laida	**Išleidimo data**	**Laidos statusas. Keitimo priežastis (jei taikoma)**


Kval. patv. dok. Nr.	PRB PROJEKTŲ RENGIMO BIURAS			**Statinio projekto pavadinimas** Kitų inžinerinių statinių grupės, kitos paskirties statinių (pėsčiųjų takų) rekonstravimo ir kitos paskirties statinio (garinimo įrenginio) statybos, Parko g. Anykščių m., Anykščių raj. sav., projektas
34620	PV	Ernestas Gegeckas		**Statinio numeris ir pavadinimas** Statinio numeris ir pavadinimas
A1506	PDV	Marius Brežinskas		
				Dokumento pavadinimas / **Laida** Mineralinio vandens garintuvo išklotinės / 0
LT	**Statytojas ir (arba) užsakovas** ANYKŠČIŲ RAJONO SAVIVALDYBĖ (Anykščių rajono savivaldybės administracija)			**Dokumento žymuo** / **Lapas** / **Lapų** 282-00-TDP-SA-B.03 / 1 / 1

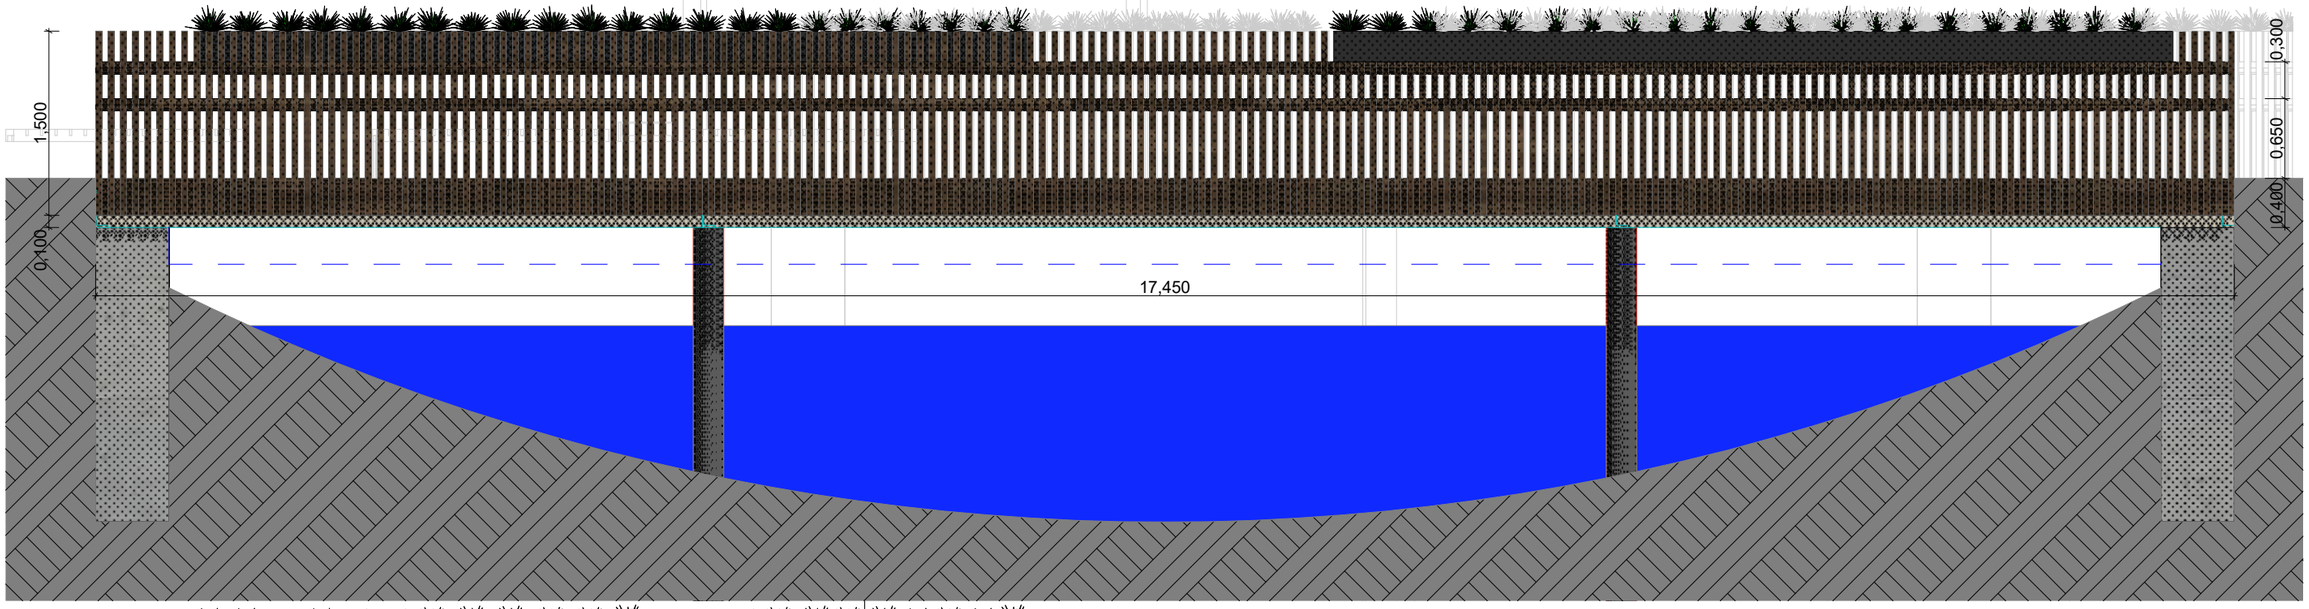

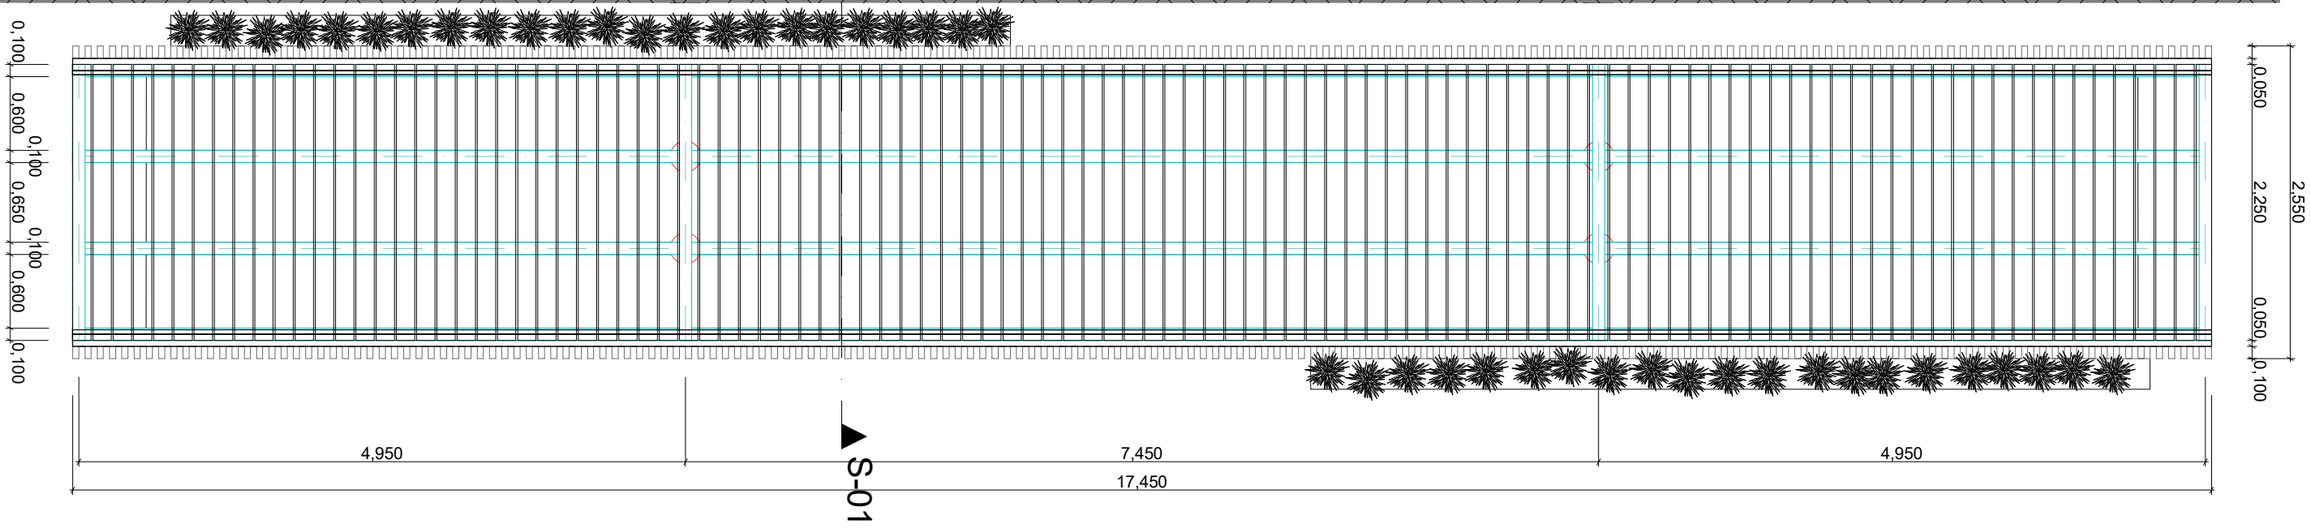

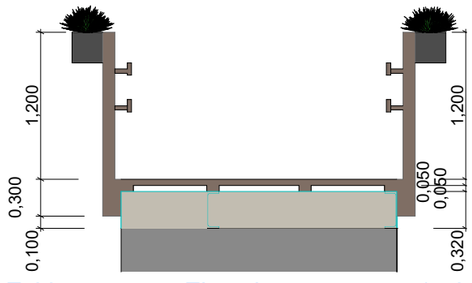


E-03 Elevation 1:50

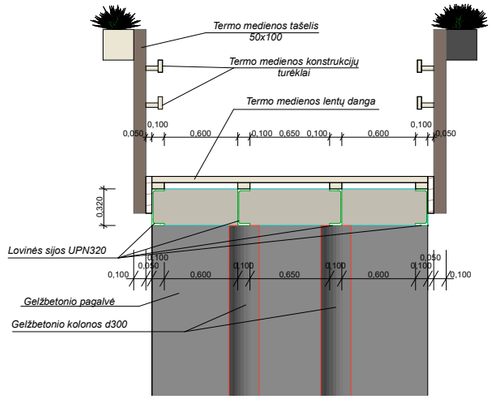


S-01 Building Section 1:50

0	-	-			
Laida	Išleidimo data	Laidos statusas. Keitimo priežastis (jei taikoma)			
Kval. patv. dok. Nr.	PRB PROJEKTŲ RENGIMO BIURAS				Statinio projekto pavadinimas: Kitų inžinerinių statinių grupės, kitos paskirties statinių (pesčiųjų takų) rekonstravimo ir kitos paskirties statinio (garinimo įrenginio) statybos, Parko g. Anykščių m., Anykščių raj. sav.,projektas
34620	PV	E. Gegeckas			Statinio numeris ir pavadinimas:
A1506	PDV	M. Brežinskas			
					Dokumento pavadinimas: Tiltelio T2-1, 2-2 detalizacija — Laida: 0
Kalba: LT	Statytojas ir (arba) užsakovas: UAB „Anykščių rajono savivaldybė"				Dokumento žymuo: 282-TDP-SA-B.04 — Lapas: 1 — Lapų: 1

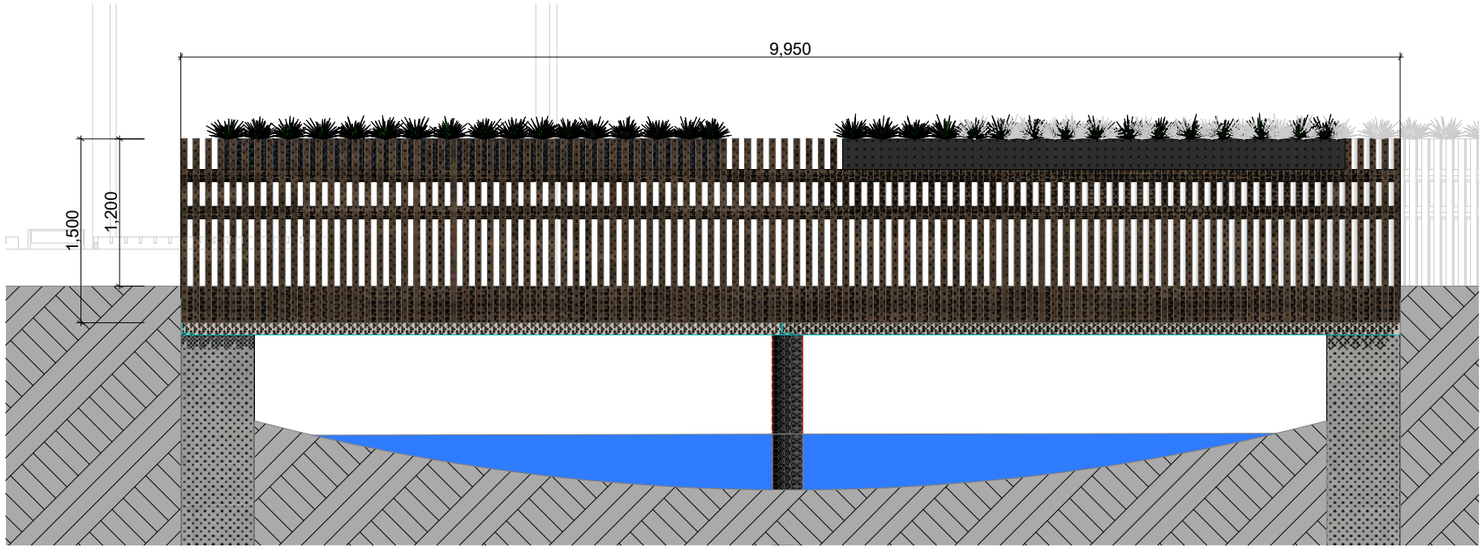

Įšilginis vaizdas

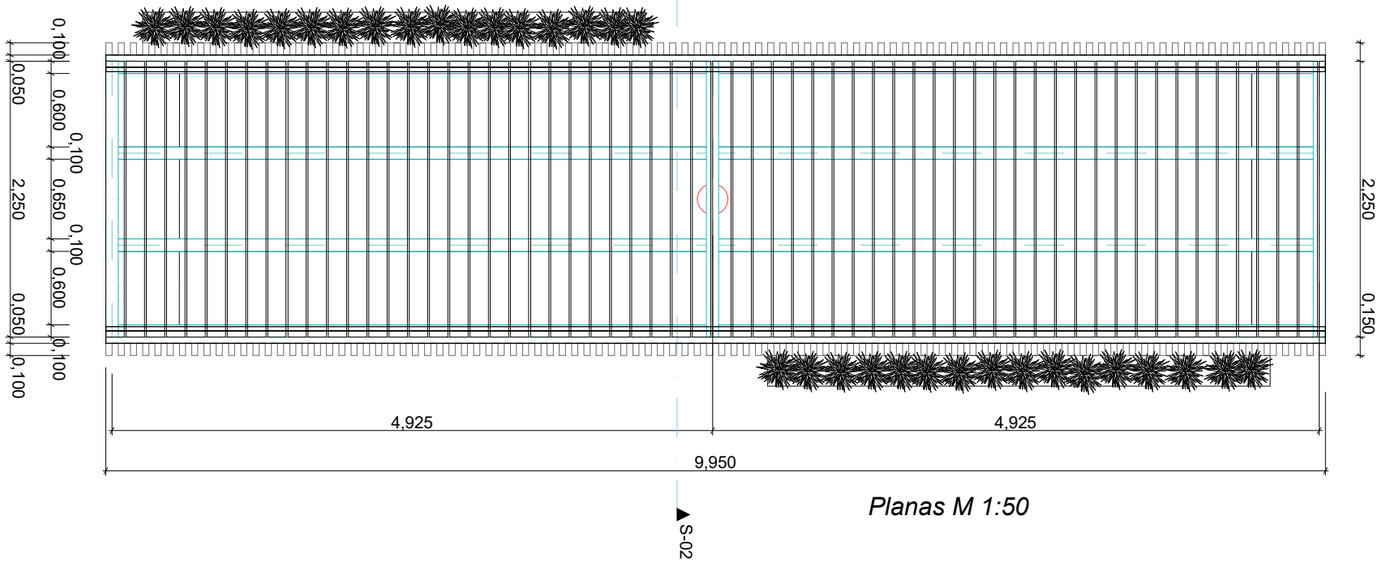


Planas M 1:50






Vizualizacijos

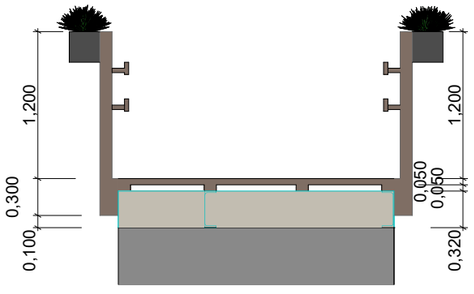


Skersinis vaizdas

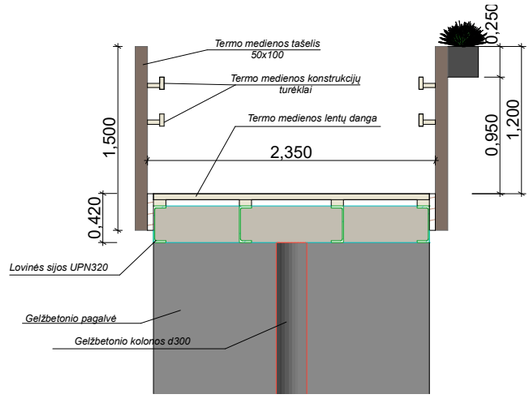

Pjūvis


0	-	-				
Laida	Išleidimo data	Laidos statusas. Keitimo priežastis (jei taikoma)				
Kval. patv. dok. Nr.	PRB PROJEKTŲ RENGIMO BIURAS				Statinio projekto pavadinimas: Kitų inžinerinių statinių grupės, kitos paskirties statinių (pesčiųjų takų) rekonstravimo ir kitos paskirties statinio (garinimo įrenginio) statybos, Parko g. Anykščių m., Anykščių raj. sav.,projektas	
34620	PV	E. Gegeckas			Statinio numeris ir pavadinimas:	
A1506	PDV	M. Brežinskas				
					Dokumento pavadinimas: Tiltelio T1-1; 1-2; 1-3 detalizacija	Laida 0
Kalba LT	Statytojas ir (arba) užsakovas: UAB „Anykščių rajono savivaldybė"				Dokumento žymuo: 282-TDP-SA-B.05	Lapas 1 / Lapų 1

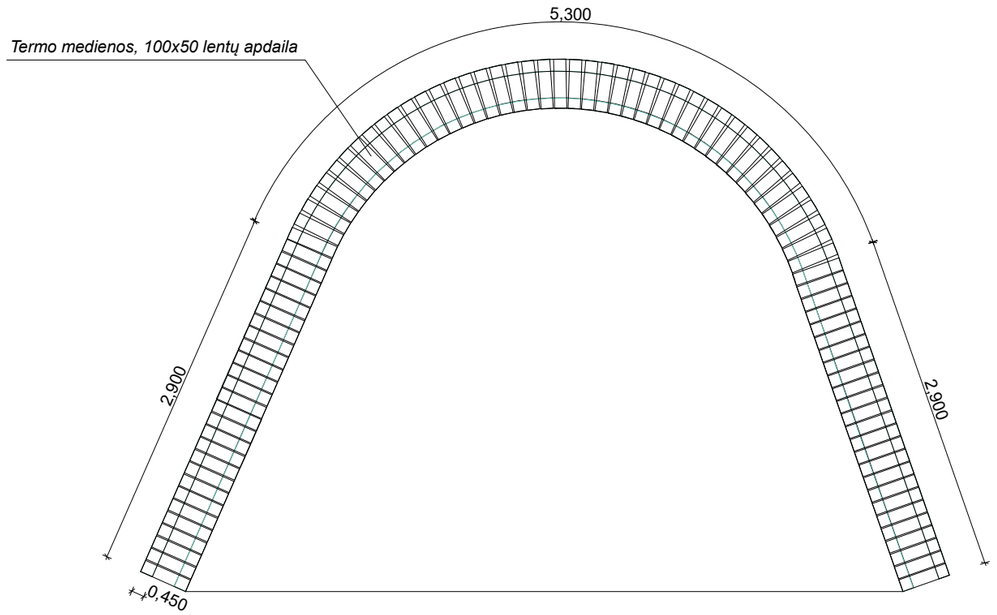


Suoliukas S-1





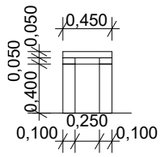

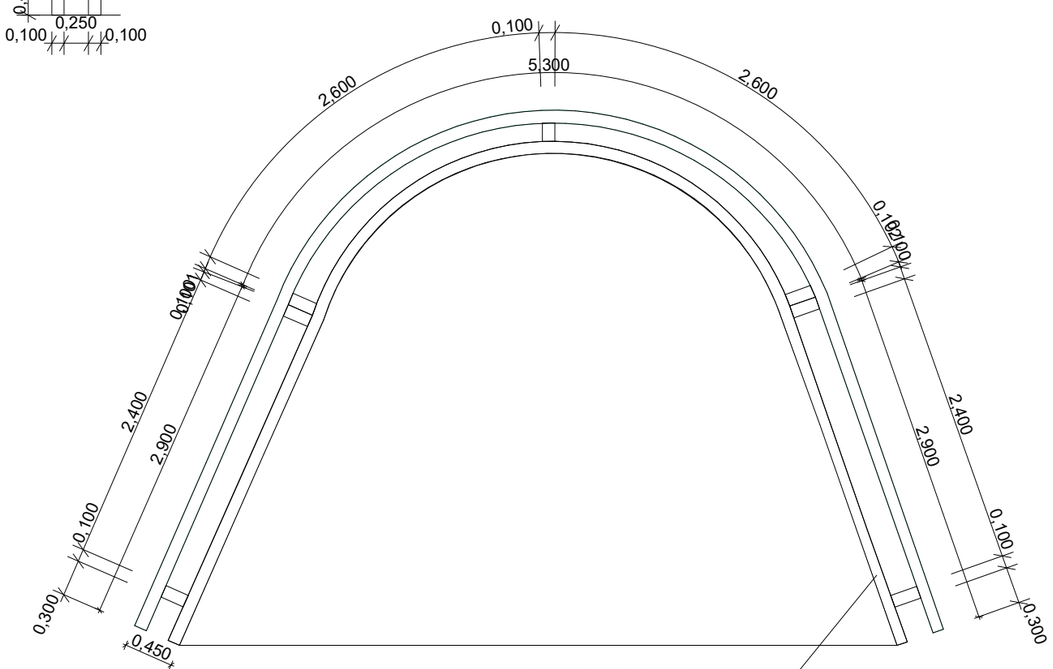


Gelžbetonio gaminys, liejamas klojiniuose vietoje ar gamybos vietoje, atvežamas ir sumontuojamas


Suoliuko S-1 konstrukcija

0,95 kub.m betono
4,40 kv.m termo medienos


0	-	-			
Laida	Išleidimo data	Laidos statusas. Keitimo priežastis (jei taikoma)			
Kval. patv. dok. Nr.	PRB PROJEKTŲ RENGIMO BIURAS				Statinio projekto pavadinimas: Kitų inžinerinių statinių grupės, kitos paskirties statinių (pesčiųjų takų) rekonstravimo ir kitos paskirties statinio (garinimo įrenginio) statybos, Parko g. Anykščių m., Anykščių raj. sav.,projektas
					Statinio numeris ir pavadinimas:
34620	PV	E. Gegeckas			
A1506	PDV	M. Brežinskas			
					Dokumento pavadinimas: Siuoliukas S-1 / Laida: 0
Kalba: LT	Statytojas ir (arba) užsakovas: UAB „Anykščių rajono savivaldybė"				Dokumento žymuo: 282-TDP-SA-B.06 / Lapas: 1 / Lapų: 1

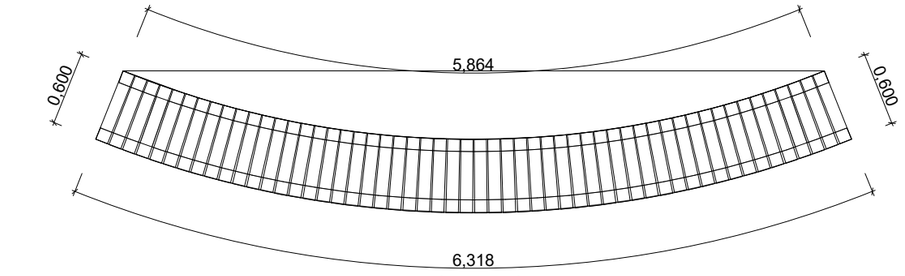

Suoliukas S-2

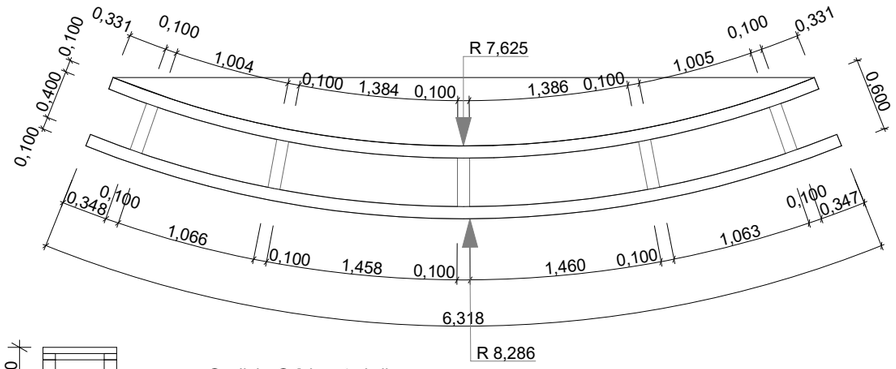


Suoliuko S-2 konstrukcija

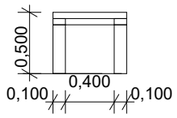






0	-	-				
Laida	Išleidimo data	Laidos statusas. Keitimo priežastis (jei taikoma)				
Kval. patv. dok. Nr.	PRB PROJEKTŲ RENGIMO BIURAS				Statinio projekto pavadinimas: Kitų inžinerinių statinių grupės, kitos paskirties statinių (pesčiųjų takų) rekonstravimo ir kitos paskirties statinio (garinimo įrenginio) statybos, Parko g. Anykščių m., Anykščių raj. sav.,projektas	
					Statinio numeris ir pavadinimas:	
34620	PV	E. Gegeckas				
A1506	PDV	M. Brežinskas				
					Dokumento pavadinimas: Suoliukas S-2	Laida 0
Kalba LT	Statytojas ir (arba) užsakovas: UAB „Anykščių rajono savivaldybė"				Dokumento žymuo: 282-TDP-SA-B.07	Lapas 1 / Lapų 1

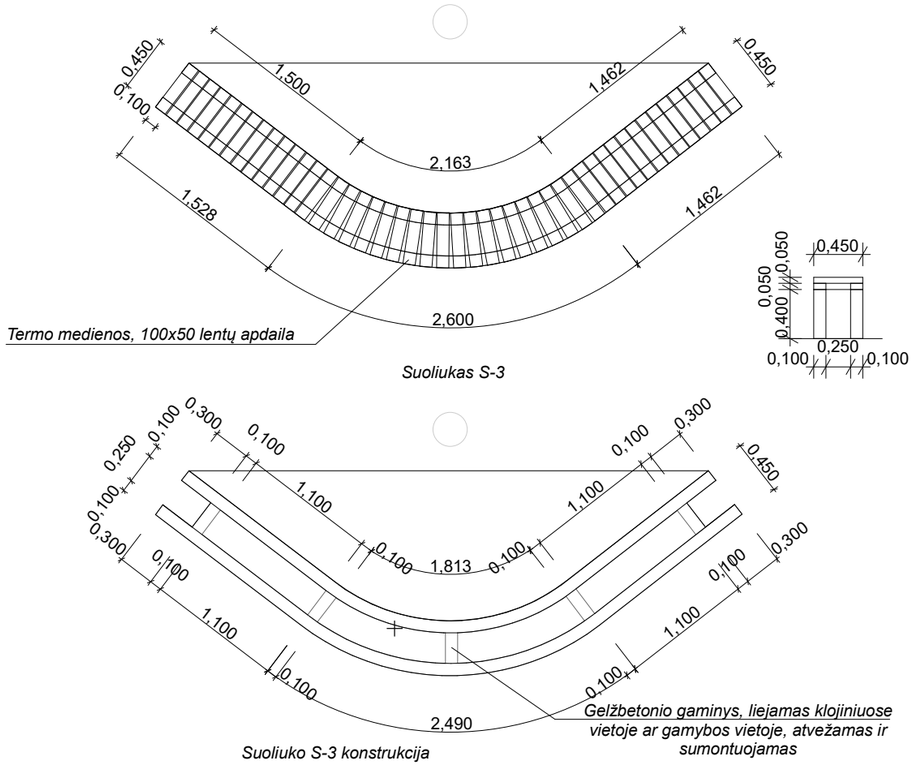


Suoliukas S-3

Suoliuko S-3 konstrukcija




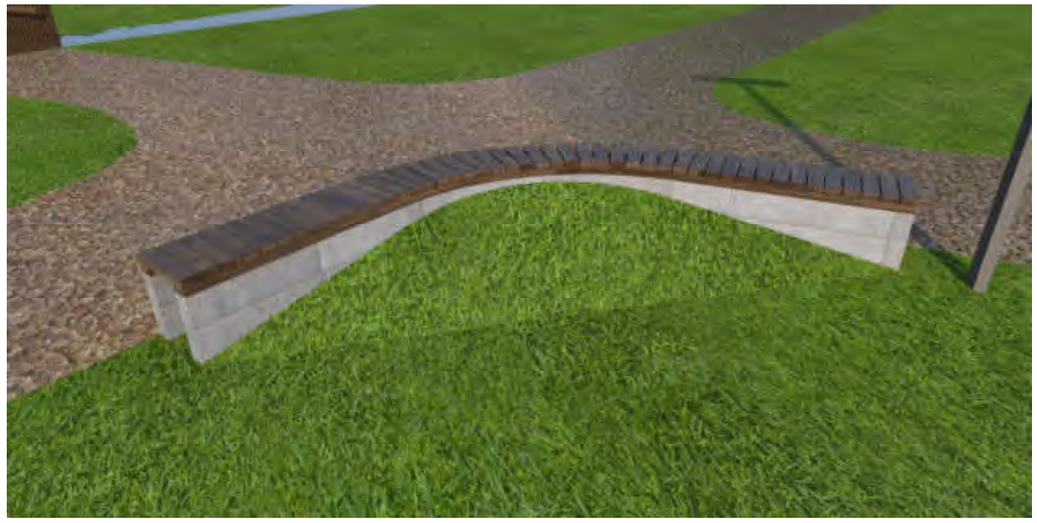


0	-	-			
Laida	Išleidimo data	Laidos statusas. Keitimo priežastis (jei taikoma)			
Kval. patv. dok. Nr.	PRB PROJEKTŲ RENGIMO BIURAS				Statinio projekto pavadinimas: Kitų inžinerinių statinių grupės, kitos paskirties statinių (pesčiųjų takų) rekonstravimo ir kitos paskirties statinio (garinimo įrenginio) statybos, Parko g. Anykščių m., Anykščių raj. sav.,projektas
					Statinio numeris ir pavadinimas:
34620	PV	E. Gegeckas			
A1506	PDV	M. Brežinskas			
					Dokumento pavadinimas: Suoliukas S-3 / Laida: 0
Kalba: LT	Statytojas ir (arba) užsakovas: UAB „Anykščių rajono savivaldybė"				Dokumento žymuo: 282-TDP-SA-B.08 / Lapas: 1 / Lapų: 1

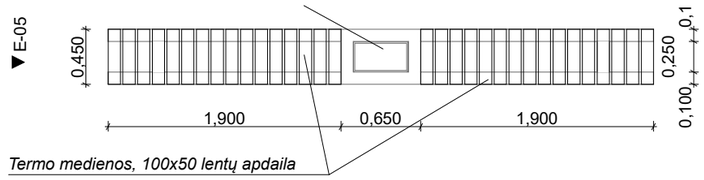

Suoliukas S-4

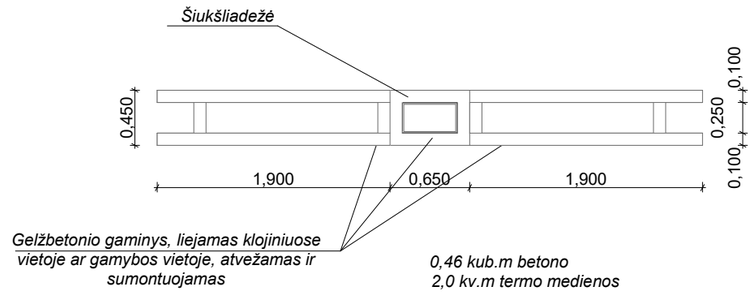


Suoliuko S-4 konstrukcija

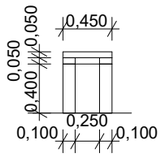







0	-	-			
Laida	Išleidimo data	Laidos statusas. Keitimo priežastis (jei taikoma)			
Kval. patv. dok. Nr.	PRB PROJEKTŲ RENGIMO BIURAS				Statinio projekto pavadinimas: Kitų inžinerinių statinių grupės, kitos paskirties statinių (pesčiųjų takų) rekonstravimo ir kitos paskirties statinio (garinimo įrenginio) statybos, Parko g. Anykščių m., Anykščių raj. sav.,projektas
					Statinio numeris ir pavadinimas:
34620	PV	E. Gegeckas			
A1506	PDV	M. Brežinskas			
					Dokumento pavadinimas: Sauoliukas S-4 / Laida: 0
Kalba	Statytojas ir (arba) užsakovas:				Dokumento žymuo: 282-TDP-SA-B.09 / Lapas: 1 / Lapų: 1
LT	UAB „Anykščių rajono savivaldybė"				

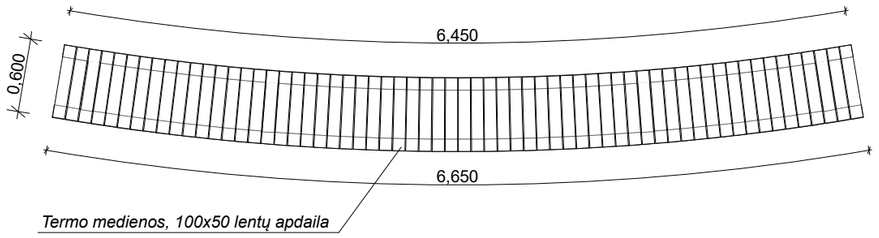

Suoliukas S-5

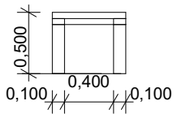

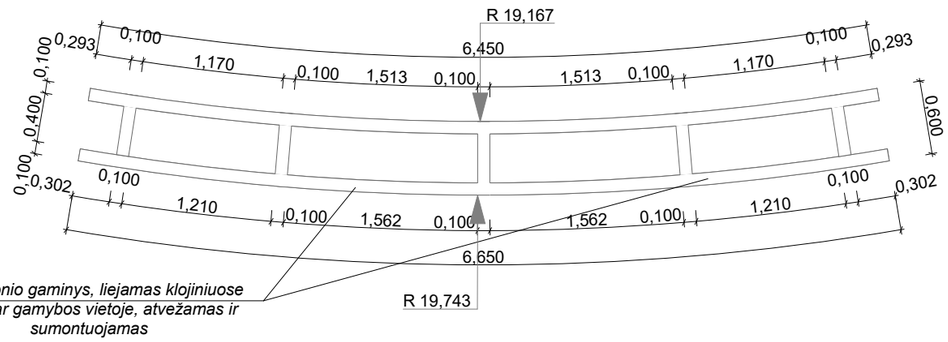


Suoliuko S-5 konstrukcija






0	-	-				
Laida	Išleidimo data	Laidos statusas. Keitimo priežastis (jei taikoma)				
Kval. patv. dok. Nr.	PRB PROJEKTŲ RENGIMO BIURAS				Statinio projekto pavadinimas: Kitų inžinerinių statinių grupės, kitos paskirties statinių (pesčiųjų takų) rekonstravimo ir kitos paskirties statinio (garinimo įrenginio) statybos, Parko g. Anykščių m., Anykščių raj. sav.,projektas	
34620	PV	E. Gegeckas			Statinio numeris ir pavadinimas:	
A1506	PDV	M. Brežinskas				
					Dokumento pavadinimas: Suoliukas S-5	Laida: 0
Kalba: LT	Statytojas ir (arba) užsakovas: UAB „Anykščių rajono savivaldybė"				Dokumento žymuo: 282-TDP-SA-B.10	Lapas: 1 / Lapų: 1

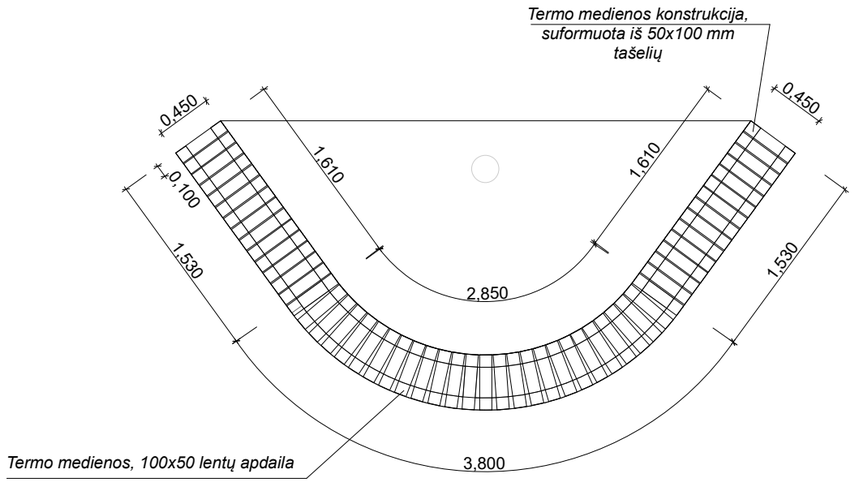

Suoliukas S-6

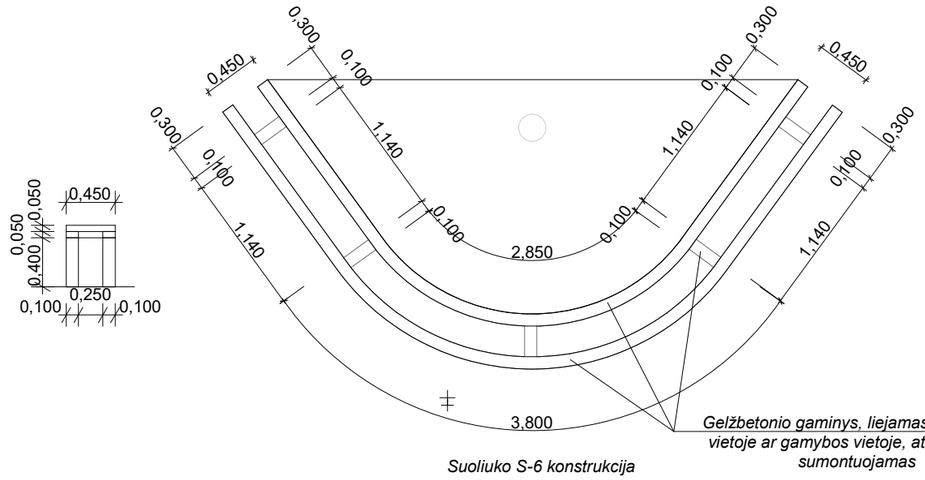


Suoliuko S-6 konstrukcija







0. Ground Floor 1:50

0	-	-			
Laida	Išleidimo data	Laidos statusas. Keitimo priežastis (jei taikoma)			
Kval. patv. dok. Nr.	PRB PROJEKTŲ RENGIMO BIURAS				Statinio projekto pavadinimas: Kitų inžinerinių statinių grupės, kitos paskirties statinių (pesčiųjų takų) rekonstravimo ir kitos paskirties statinio (garinimo įrenginio) statybos, Parko g. Anykščių m., Anykščių raj. sav.,projektas
34620	PV	E. Gegeckas			Statinio numeris ir pavadinimas:
A1506	PDV	M. Brežinskas			
					Dokumento pavadinimas: Suoliukas S-6 — Laida: 0
Kalba: LT	Statytojas ir (arba) užsakovas: UAB „Anykščių rajono savivaldybė"				Dokumento žymuo: 282-TDP-SA-B.11 — Lapas: 1 — Lapų: 1

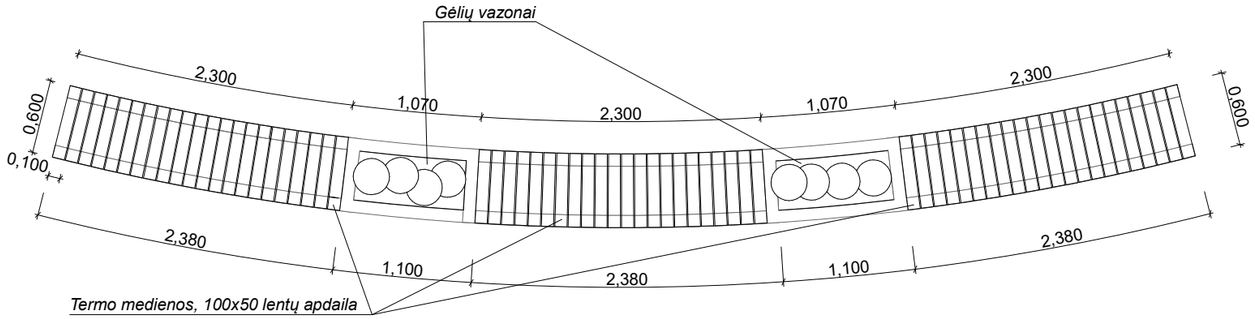

Suoliukas S-7

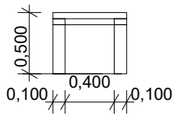

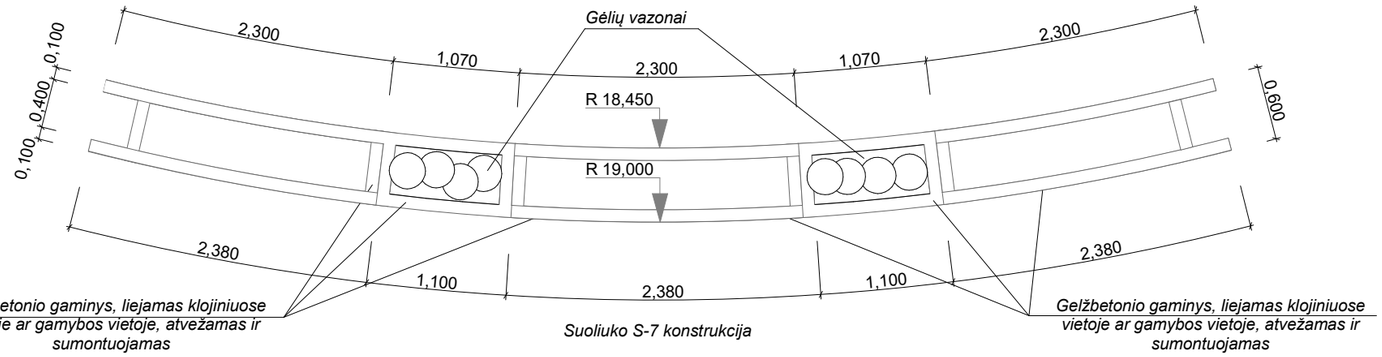


Suoliuko S-7 konstrukcija






0	-	-				
Laida	Išleidimo data	Laidos statusas. Keitimo priežastis (jei taikoma)				
Kval. patv. dok. Nr.	PRB PROJEKTŲ RENGIMO BIURAS				Statinio projekto pavadinimas: Kitų inžinerinių statinių grupės, kitos paskirties statinių (pesčiųjų takų) rekonstravimo ir kitos paskirties statinio (garinimo įrenginio) statybos, Parko g. Anykščių m., Anykščių raj. sav.,projektas	
34620	PV	E. Gegeckas			Statinio numeris ir pavadinimas:	
A1506	PDV	M. Brežinskas				
					Dokumento pavadinimas: Suoliukas S-7	Laida 0
Kalba LT	Statytojas ir (arba) užsakovas: UAB „Anykščių rajono savivaldybė"				Dokumento žymuo: 282-TDP-SA-B.12	Lapas 1 / Lapų 1

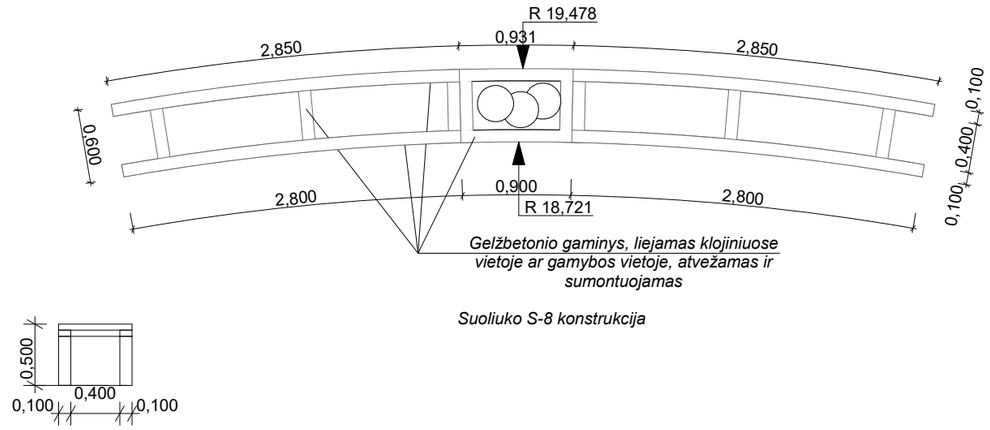

Suoliuko S-8 konstrukcija

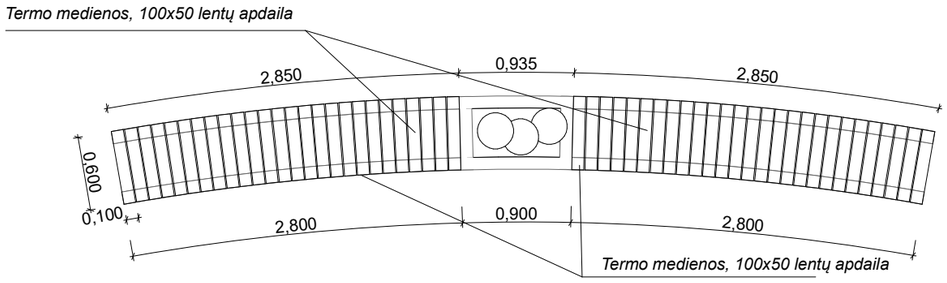


Suoliukas S-8







0	-	-				
Laida	Išleidimo data	Laidos statusas. Keitimo priežastis (jei taikoma)				
Kval. patv. dok. Nr.	PRB PROJEKTŲ RENGIMO BIURAS				Statinio projekto pavadinimas: Kitų inžinerinių statinių grupės, kitos paskirties statinių (pesčiųjų takų) rekonstravimo ir kitos paskirties statinio (garinimo įrenginio) statybos, Parko g. Anykščių m., Anykščių raj. sav.,projektas	
					Statinio numeris ir pavadinimas:	
34620	PV	E. Gegeckas				
A1506	PDV	M. Brežinskas				
					Dokumento pavadinimas: Suoliukas S-8	Laida: 0
Kalba: LT	Statytojas ir (arba) užsakovas: UAB „Anykščių rajono savivaldybė"				Dokumento žymuo: 282-TDP-SA-B.13	Lapas: 1 / Lapų: 1

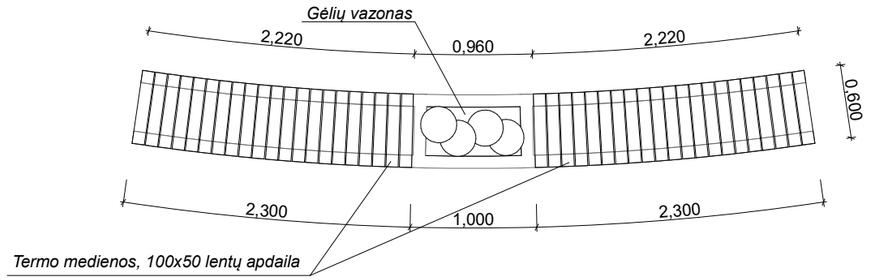


Suoliukas S-9

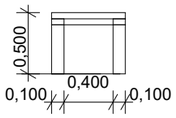

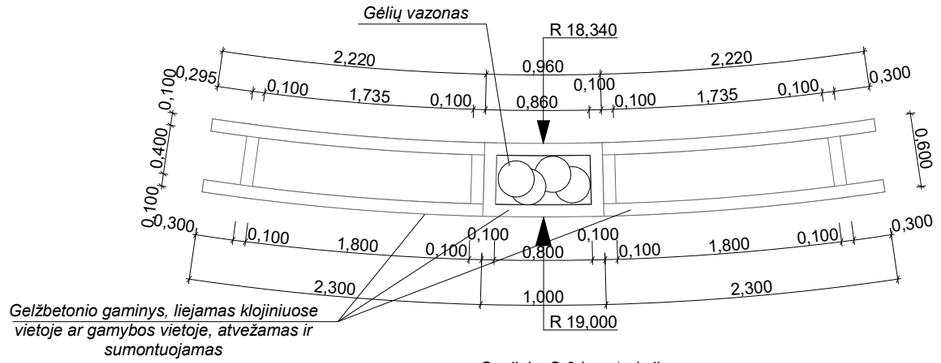


Suoliuko S-9 konstrukcija




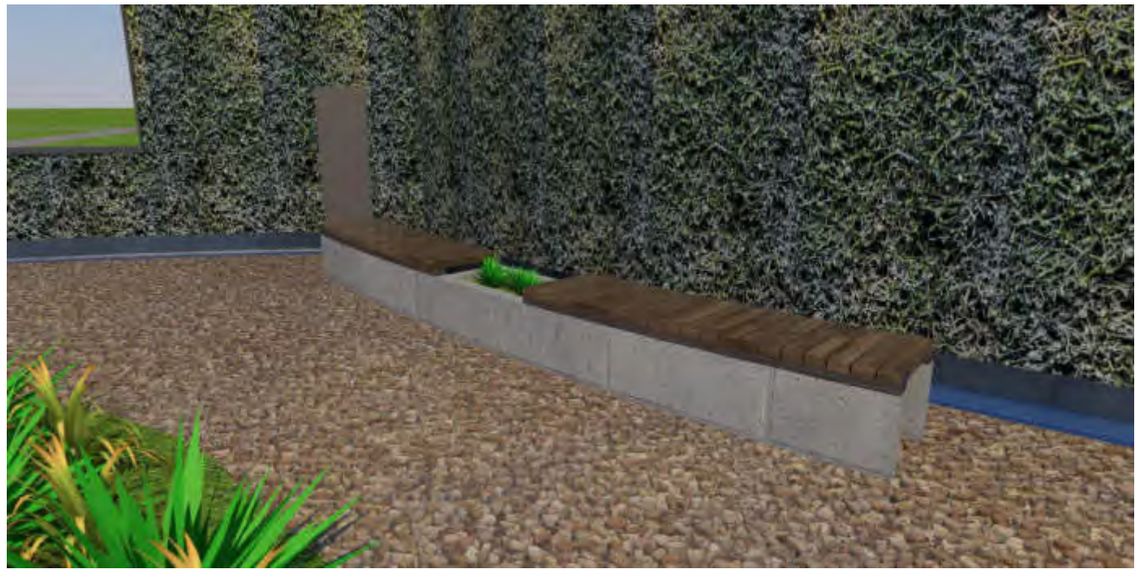


0	-	-				
Laida	Išleidimo data	Laidos statusas. Keitimo priežastis (jei taikoma)				
Kval. patv. dok. Nr.	PRB PROJEKTŲ RENGIMO BIURAS				Statinio projekto pavadinimas: Kitų inžinerinių statinių grupės, kitos paskirties statinių (pesčiųjų takų) rekonstravimo ir kitos paskirties statinio (garinimo įrenginio) statybos, Parko g. Anykščių m., Anykščių raj. sav.,projektas	
34620	PV	E. Gegeckas			Statinio numeris ir pavadinimas:	
A1506	PDV	M. Brežinskas				
					Dokumento pavadinimas: Suoliukas S-9	Laida 0
Kalba LT	Statytojas ir (arba) užsakovas: UAB „Anykščių rajono savivaldybė"				Dokumento žymuo: 282-TDP-SA-B.14	Lapas 1 / Lapų 1

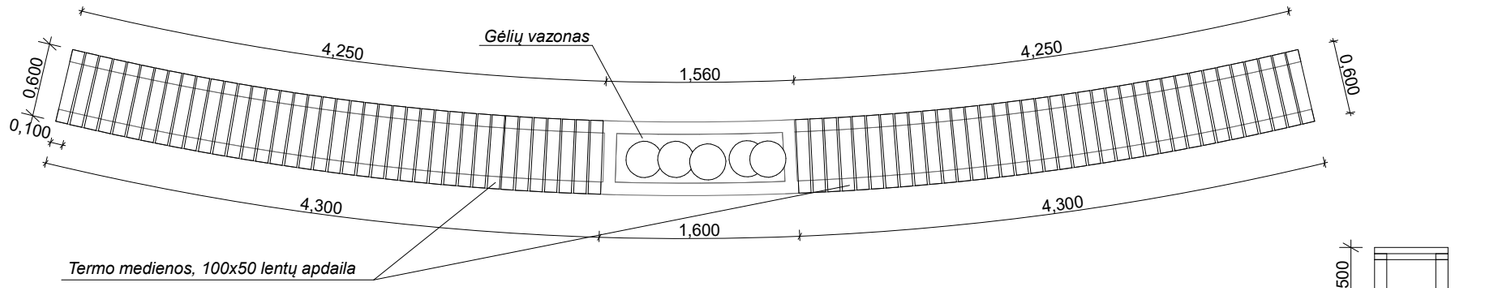

Suoliukas S-10

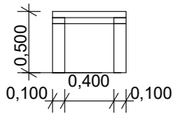




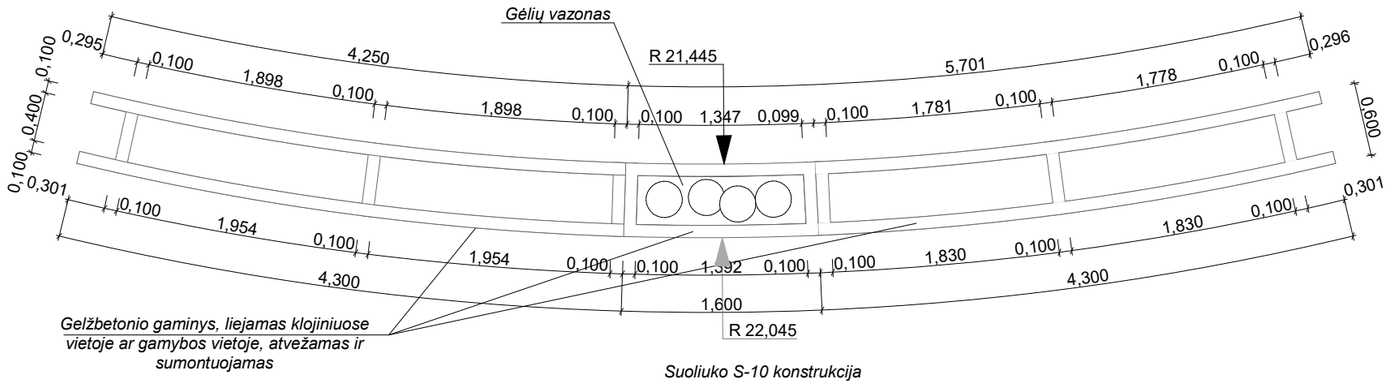


Suoliuko S-10 konstrukcija





0	-	-				
Laida	Išleidimo data	Laidos statusas. Keitimo priežastis (jei taikoma)				
Kval. patv. dok. Nr.	PRB PROJEKTŲ RENGIMO BIURAS				Statinio projekto pavadinimas: Kitų inžinerinių statinių grupės, kitos paskirties statinių (pesčiųjų takų) rekonstravimo ir kitos paskirties statinio (garinimo įrenginio) statybos, Parko g. Anykščių m., Anykščių raj. sav.,projektas	
34620	PV	E. Gegeckas			Statinio numeris ir pavadinimas:	
A1506	PDV	M. Brežinskas				
					Dokumento pavadinimas: Suoliukas S-10	Laida: 0
Kalba: LT	Statytojas ir (arba) užsakovas: UAB „Anykščių rajono savivaldybė"				Dokumento žymuo: 282-TDP-SA-B.015	Lapas: 1 / Lapų: 1

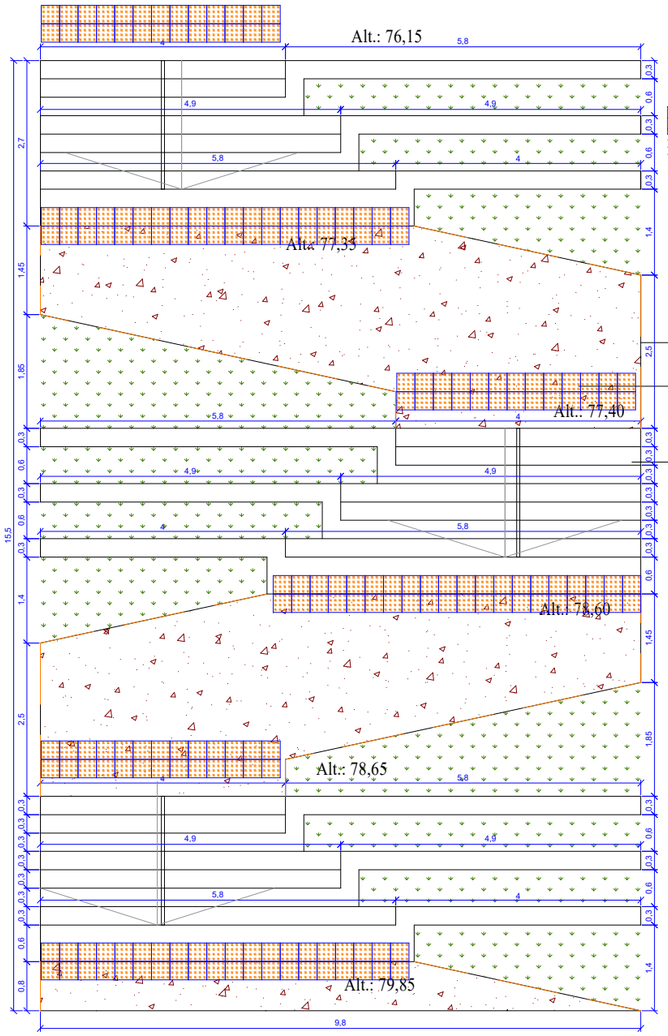

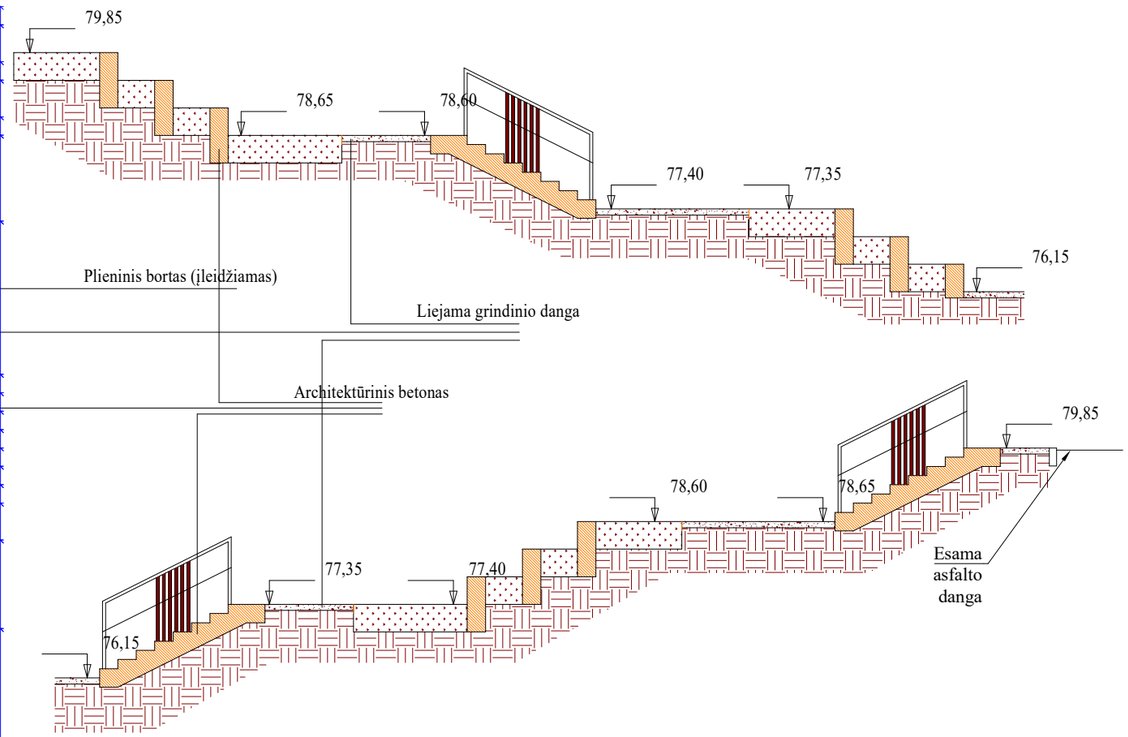

0	-	-			
Laida	Išleidimo data	Laidos statusas. Keitimo priežastis (jei taikoma)			
Kval. patv. dok. Nr.	PROJEKTŲ RENGIMO BIURAS				Statinio projekto pavadinimas: Kitų inžinerinių statinių grupės, kitos paskirties statinių (pesčiųjų takų) rekonstravimo ir kitos paskirties statinio (garinimo įrenginio) statybos, Parko g. Anykščių m., Anykščių raj. sav.,projektas
34620	PV	E. Gegeckas			Statinio numeris ir pavadinimas:
A1506	PDV	M. Brežinskas			
					Dokumento pavadinimas: Laiptų detalizacija — Laida: 0
Kalba: LT	Statytojas ir (arba) užsakovas: UAB „Anykščių rajono savivaldybė"				Dokumento žymuo: 282-TDP-SA-B.16 — Lapas: 1 — Lapų: 1

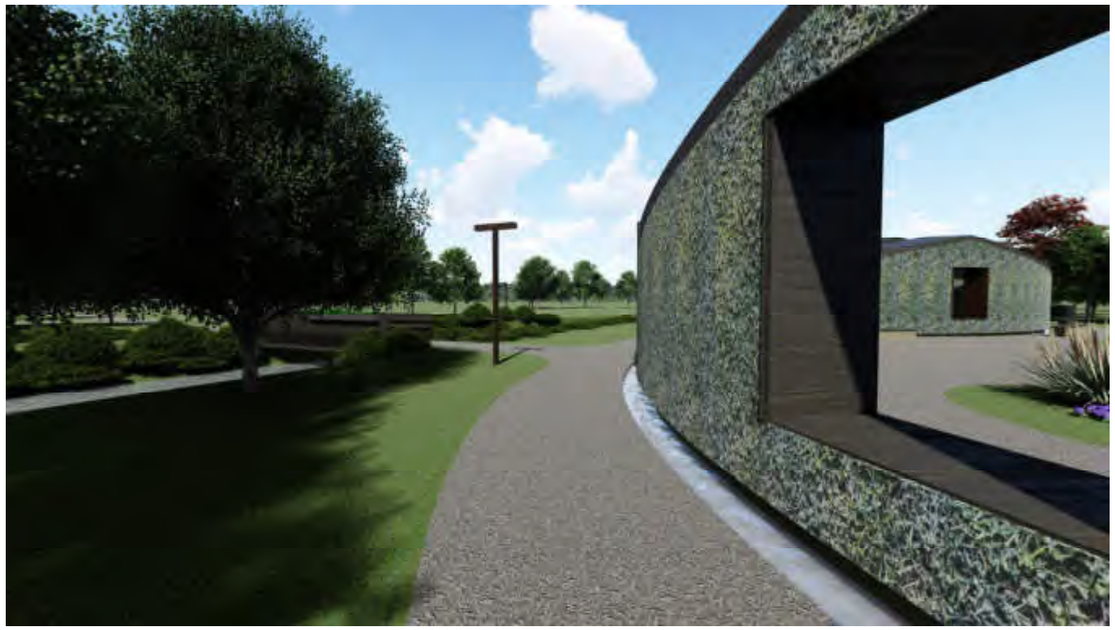

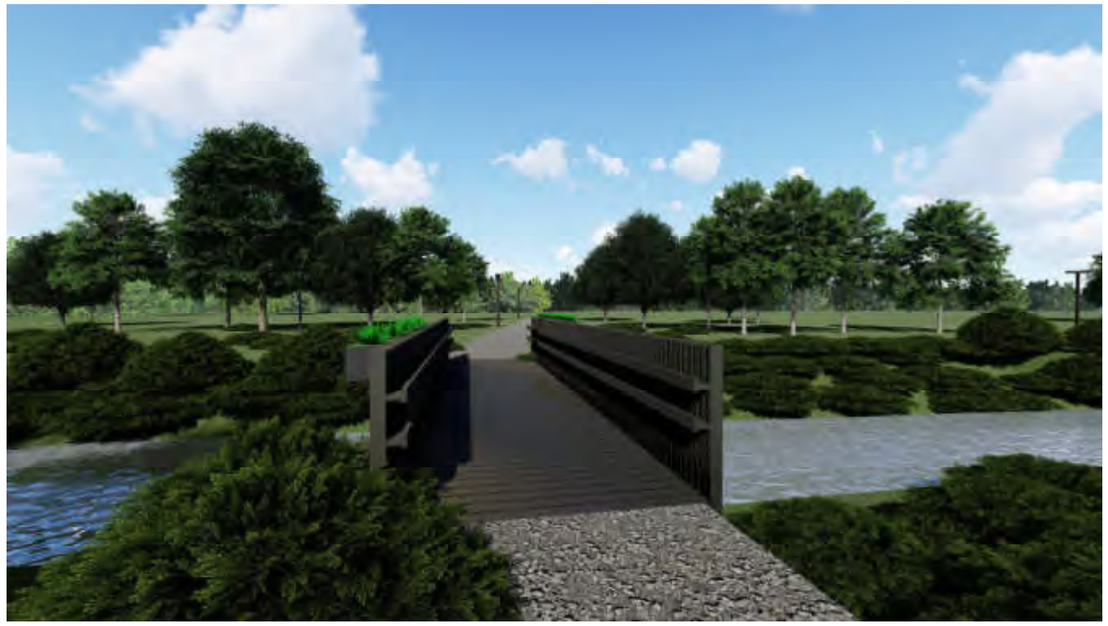





Laida	Išleidimo data	Laidos statusas. Keitimo priežastis (jei taikoma)			
Kval. patv. dok. Nr.	PRB PROJEKTŲ RENGIMO BIURAS				Statinio projekto pavadinimas: Kitų inžinerinių statinių grupės, kitos paskirties statinių (pesčiųjų takų) rekonstravimo ir kitos paskirties statinio (garinimo įrenginio) statybos, Parko g. Anykščių m., Anykščių raj. sav.,projektas
					Statinio numeris ir pavadinimas:
34620	PV	E. Gegeckas			
A1506	PDV	M. Brežinskas			
					Dokumento pavadinimas: Vizualaziacijos — Laida: 0
Kalba	Statytojas ir (arba) užsakovas:				Dokumento žymuo: 282-TDP-SA-B.17 — Lapas: 1 — Lapų: 1
LT	UAB „Anykščių rajono savivaldybė"				