
PLANUOJAMAS VANDENS GERINIMO ĮRENGINIŲ TECHNOLOGINIS PASTATAS

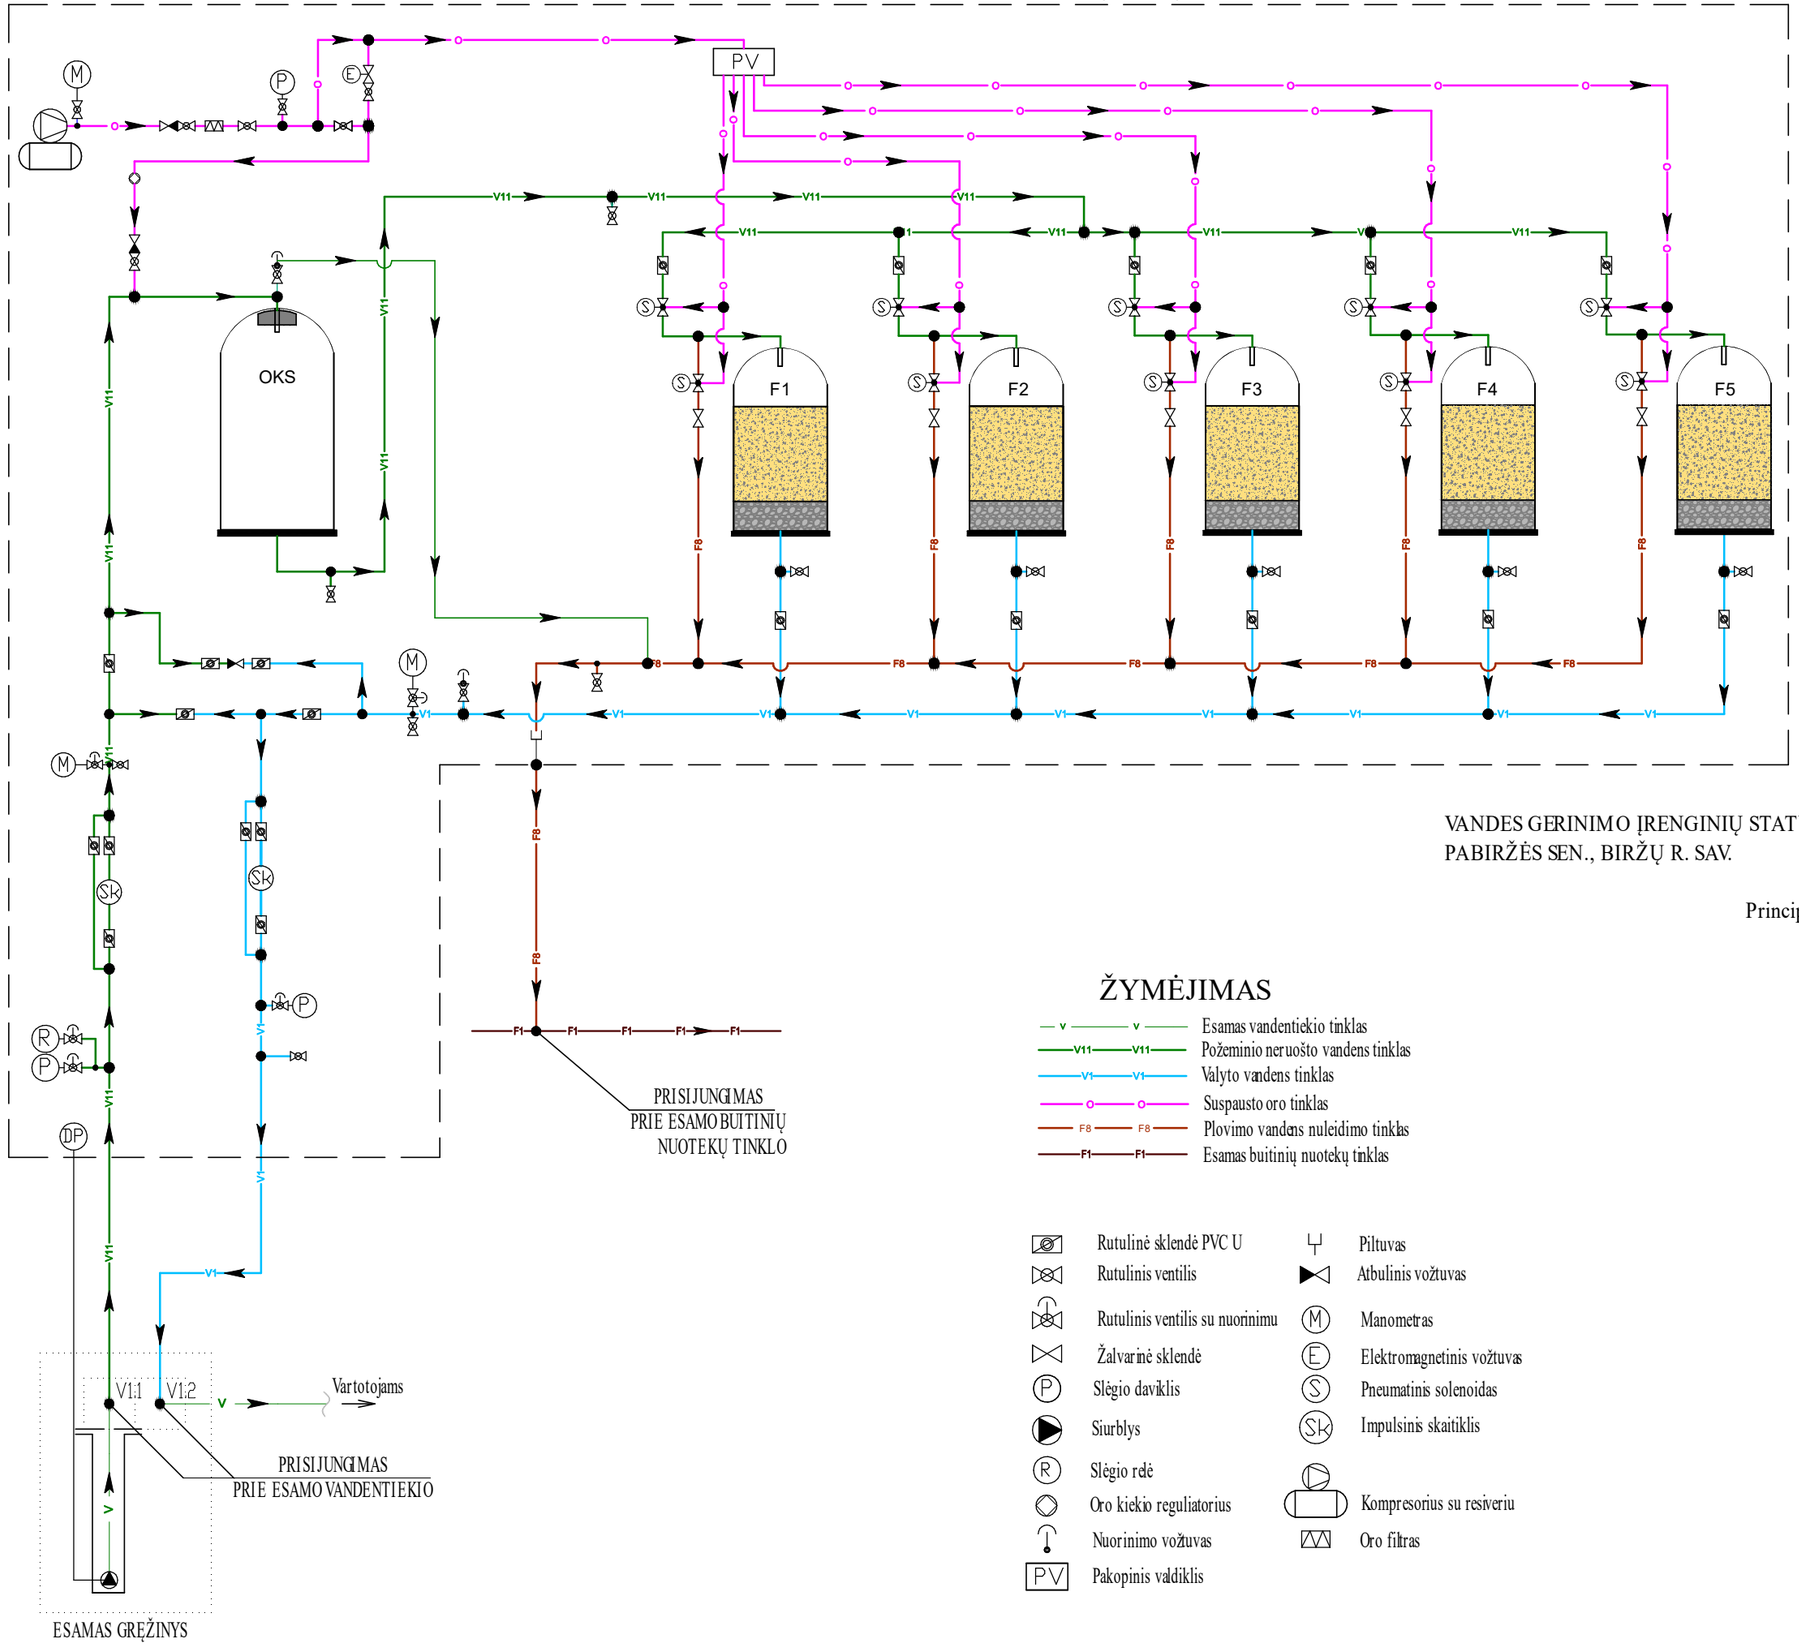

VANDES GERINIMO ĮRENGINIŲ STATYBA PABIRŽĖS MSTL.,
PABIRŽĖS SEN., BIRŽŲ R. SAV.

Principinė technologinė schema

ŽYMĖJIMAS

- Esamas vandentiekio tinklas
- Požeminio neruošto vandens tinklas
- Valyto vandens tinklas
- Suspausto oro tinklas
- Plovimo vandens nuleidimo tinklas
- Esamas buitinių nuotekų tinklas

- Rutulinė sklendė PVC U
- Rutulinis ventilis
- Rutulinis ventilis su nuorinimu
- Žalvarinė sklendė
- Slėgio daviklis
- Siurblys
- Slėgio relė
- Oro kiekio reguliatorius
- Nuorinimo vožtuvas
- Pakopinis valdiklis
- Piltuvas
- Atbulinis vožtuvas
- Manometras
- Elektromagnetinis vožtuvas
- Pneumatinis solenoidas
- Impulsinis skaitiklis
- Kompresorius su resiveriu
- Oro filtras