
VANDES GERINIMO ĮRENGINIŲ STATYBA PABIRŽĖS MSTL., PABIRŽĖS SEN., BIRŽŲ R. SAV.

Vandens gerinimo įrenginių planas

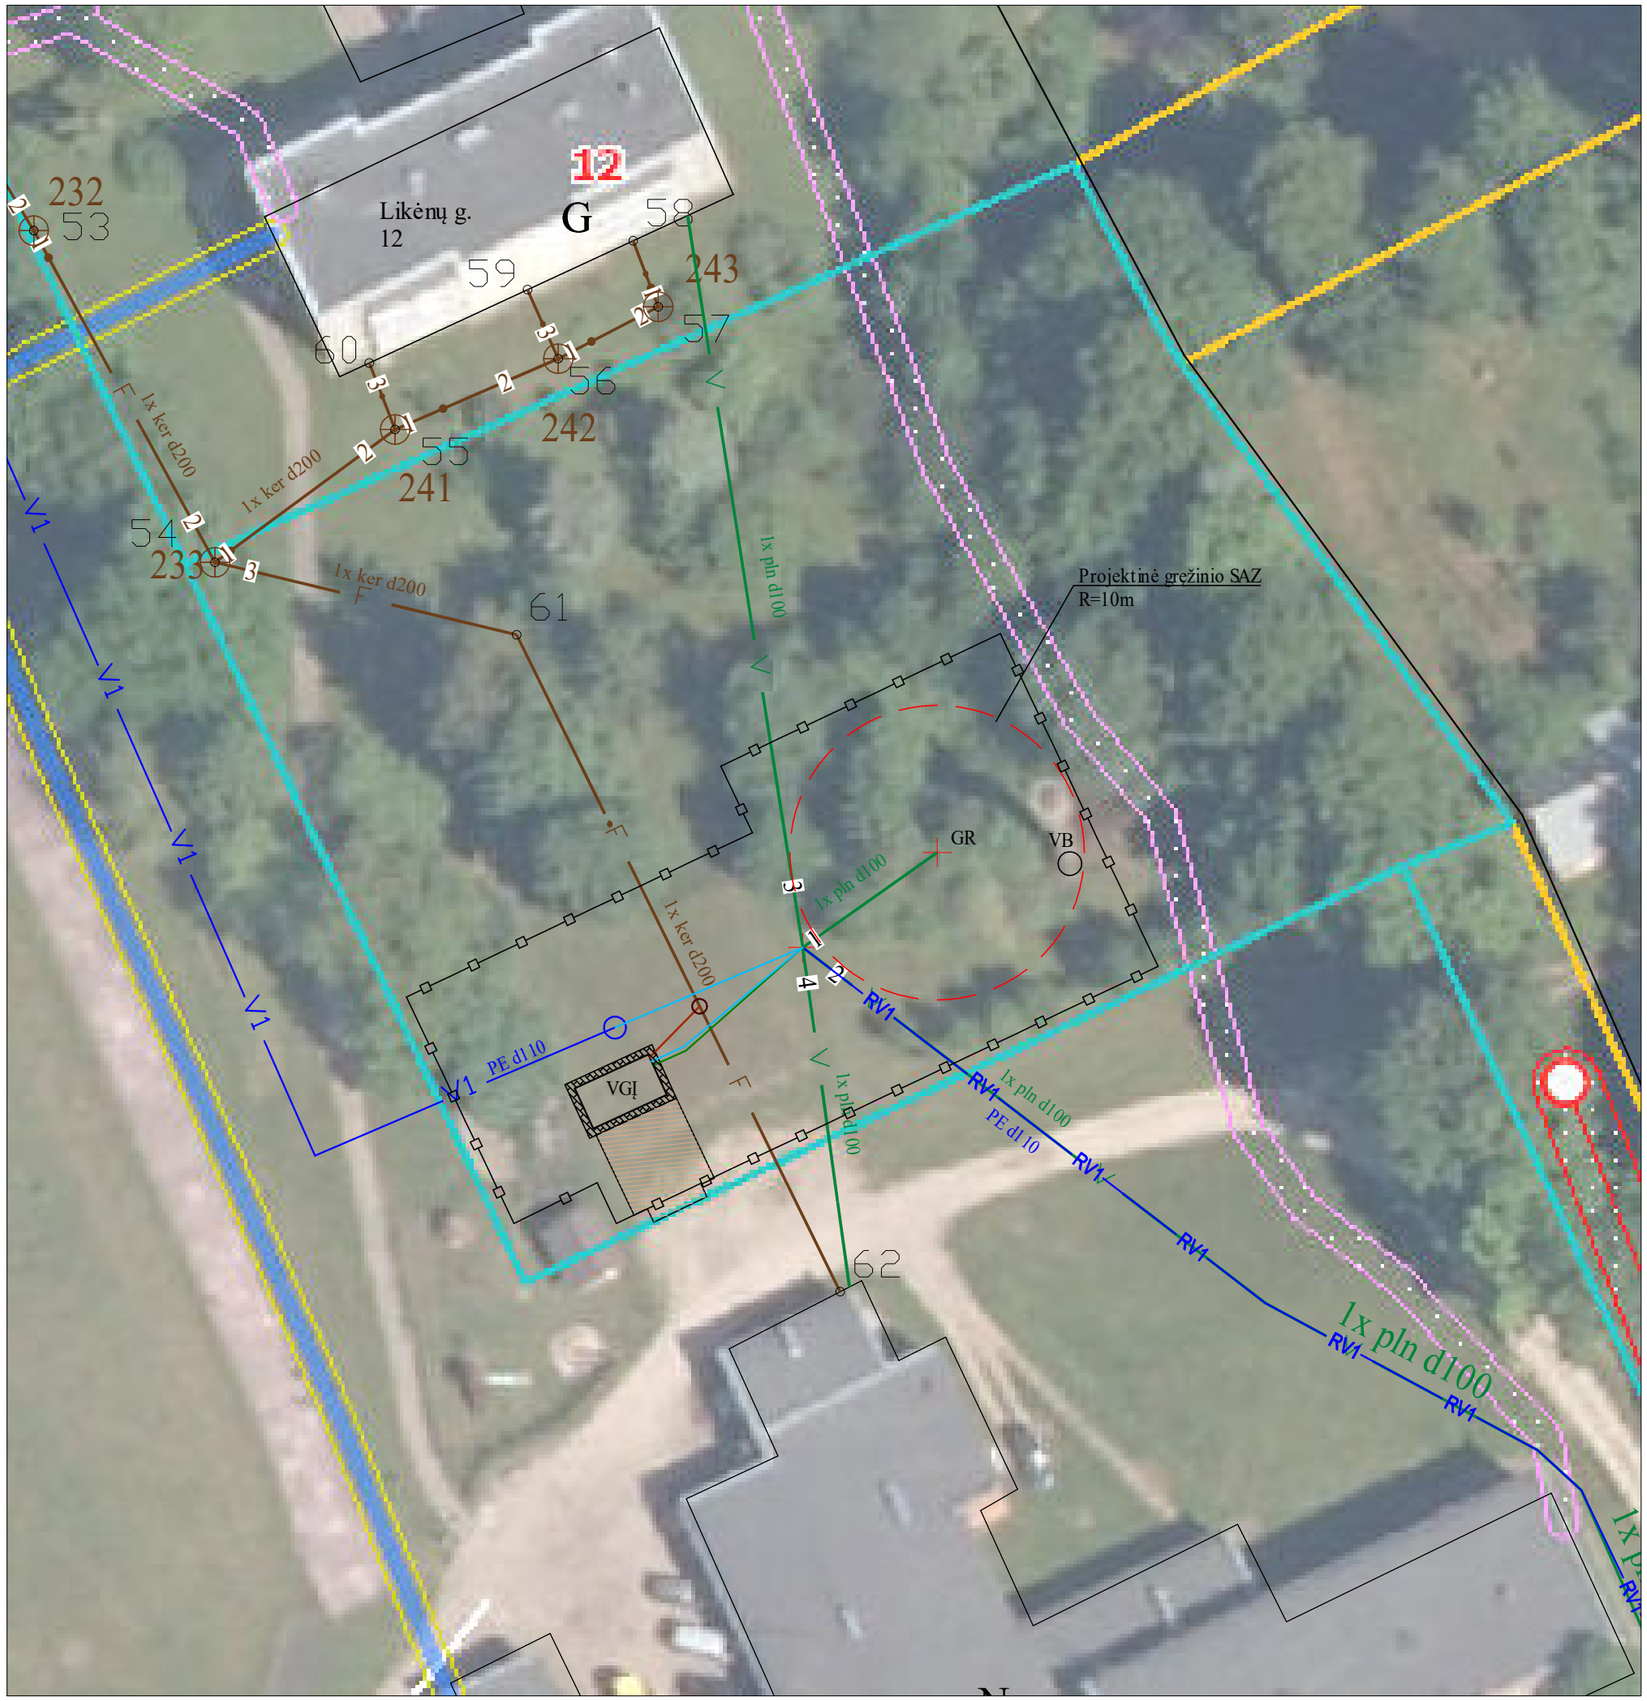

ŽYMĖJIMAS

V	Esamas vandentiekis
F	Esamas buitinių nuotekų tinklas
V1	Kitu projektu planuojamas vandentiekis
RV1	Kitu projektu planuojamas rekonstruoti vandentiekis
V11	Planuojamas nevalyto vandens tinklas
V1	Planuojamas valyto vandens tinklas
F8	Planuojamas plovimo vandens tinklas
	Planuojama tvora
	Planuojama betono danga
	Planuojama žvyro-skaldos danga
VB	Esamas vandens bokštas (neveikiantis)
GR	Esamas gėlo vandens gręžinys
VGĮ	Planuojamas VGĮ technologinis pastatas