
VANDES GERINIMO ĮRENGINIŲ STATYBA PAPILIO MSTL., PAPILIO SEN., BIRŽŲ R. SAV.

Vandens gerinimo įrenginių planas

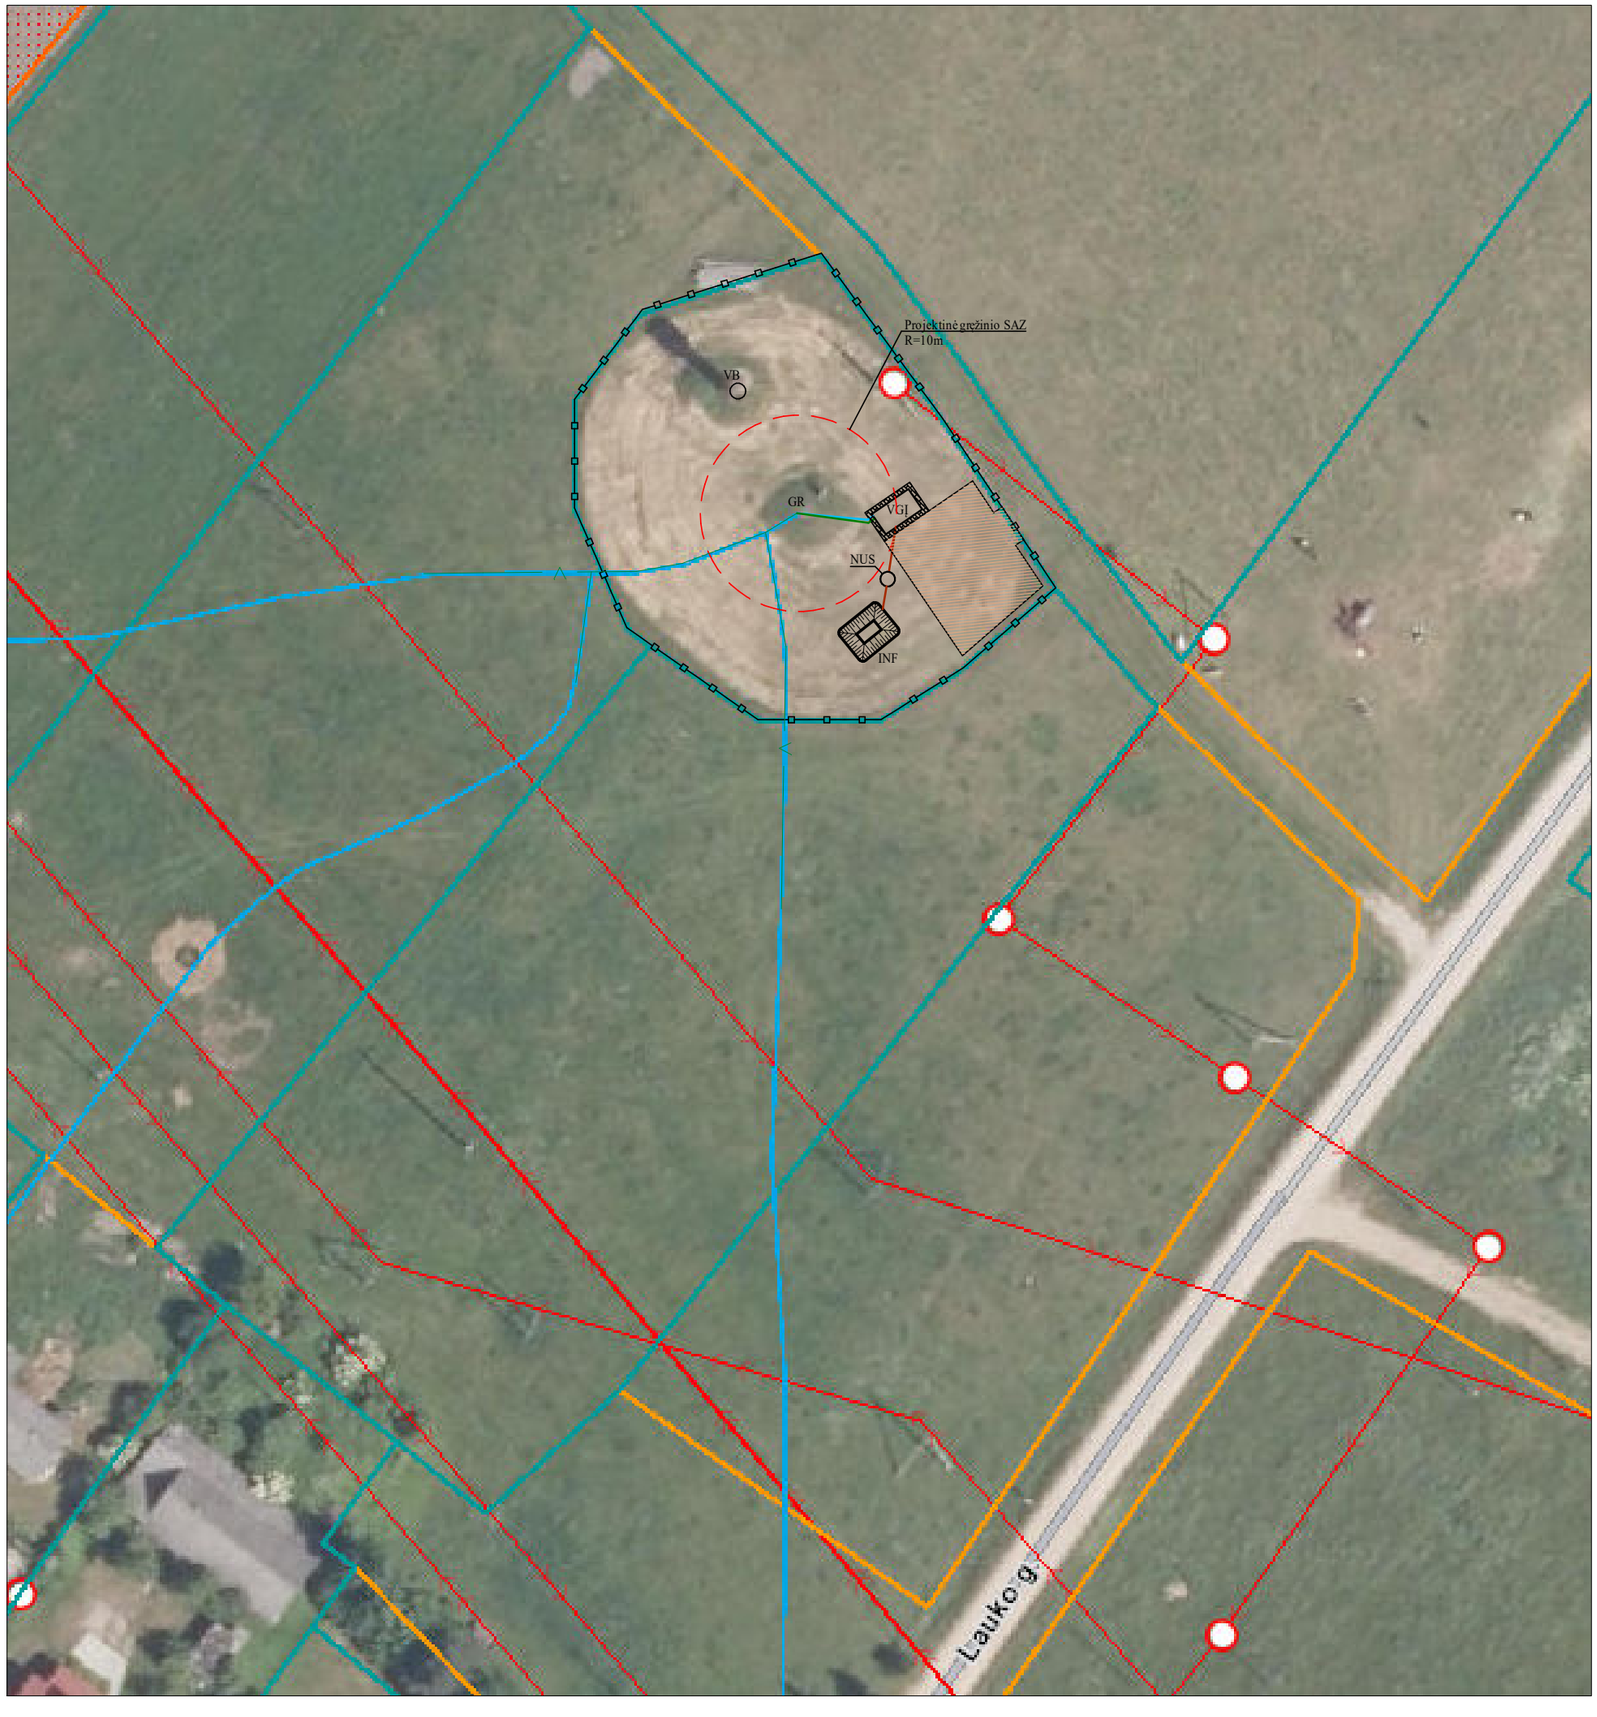

ŽYMĖJIMAS

V	Esamas vandentiekis
V11	Planuojamas nevalyto vandens tinklas
V1	Planuojamas valyto vandens tinklas
F8	Planuojamas plovimo vandens tinklas
F12	Planuojamas nuskaidrėjusio vandens tinklas
	Planuojama tvora
	Planuojama betono danga
	Planuojama žvyro-skaldos danga

VB	Esamas vandens bokštas (neveikiantis)
GR	Esamas gėlo vandens gręžinys
VGĮ	Planuojamas VGĮ technologinis pastatas
NUS	Planuojamas plovimo vandens skaidrintuvas
INF	Planuojamas nuskaidrėjusio vandens infiltracinis rezervuaras