Patikslinimas GPS prietaisu, 2026

Editos Balčiūnienės IĮ				Inv. Nr.
Pasvalio rajono Grūžių ir Gulbinėnų kadastrinių vietovių dalies melioracijos griovių ir juose esančių melioracijos statinių remonto darbai	Pareigos	V. Pavardė	Parašas	Data
		E. Balčiūnienė 1GKV-812		2026
Kv. a. 137-PmAT		M 1:5000	Lapas 1	Lapų sk. 5
TIIS2-20260908-057978		LAS07-62/63		


SUTARTINIAI ŽENKLAI

- Remontuojamos žiotys
- Griovys paliekamas natūralioje būklėje
- Sąnašų pašalinimas iš griovio dugno
- Griovio dugno valymas rankiniu būdu
- Krūmų šalinimas nuo griovio šlaitų
- Šlaituose paliekami želdiniai
- Išvalomos pralaidos
- Remontuojamos pralaidos
- Atstatomos pralaidos
- Drenažo BVS
- Įrengiami pavieniai akmenys upės dugne
- Akmenų ir rąstų slenksčio įrengimas
- Dirbtinė kliūtis

Atestato Nr.	Editos Balčiūnienės II Kv. atestato Nr. 137-PmAT				Pasvalio rajono Grūžių ir Gulbinėnų kadastrinių vietovių dalies melioracijos griovių ir juose esančių melioracijos statinių remonto darbai	
S-338-PmAT	PV	E. Balčiūnienė		2026	PLANAS M 1:5000	Laida 0
LT	Pasvalio rajono savivaldybės administracija				26/10-TDP-BD-MS-B1	Lapas 1 / Lapų 5

Patikslinimas GPS prietaisu, 2026

Editos Balčiūnienės IĮ				Inv. Nr.
Pasvalio rajono Grūžių ir Gulbinėnų kadastrinių vietovių dalies melioracijos griovių ir juose esančių melioracijos statinių remonto darbai		Pareigos	V. Pavardė	Parašas	Data
			E. Balčiūnienė 1GKV-812		2026
Kv. a. 137-PmAT			M 1:5000	Lapas 2	Lapų sk. 5
TIIIS2-20260908-057979		LAS07-67/64			

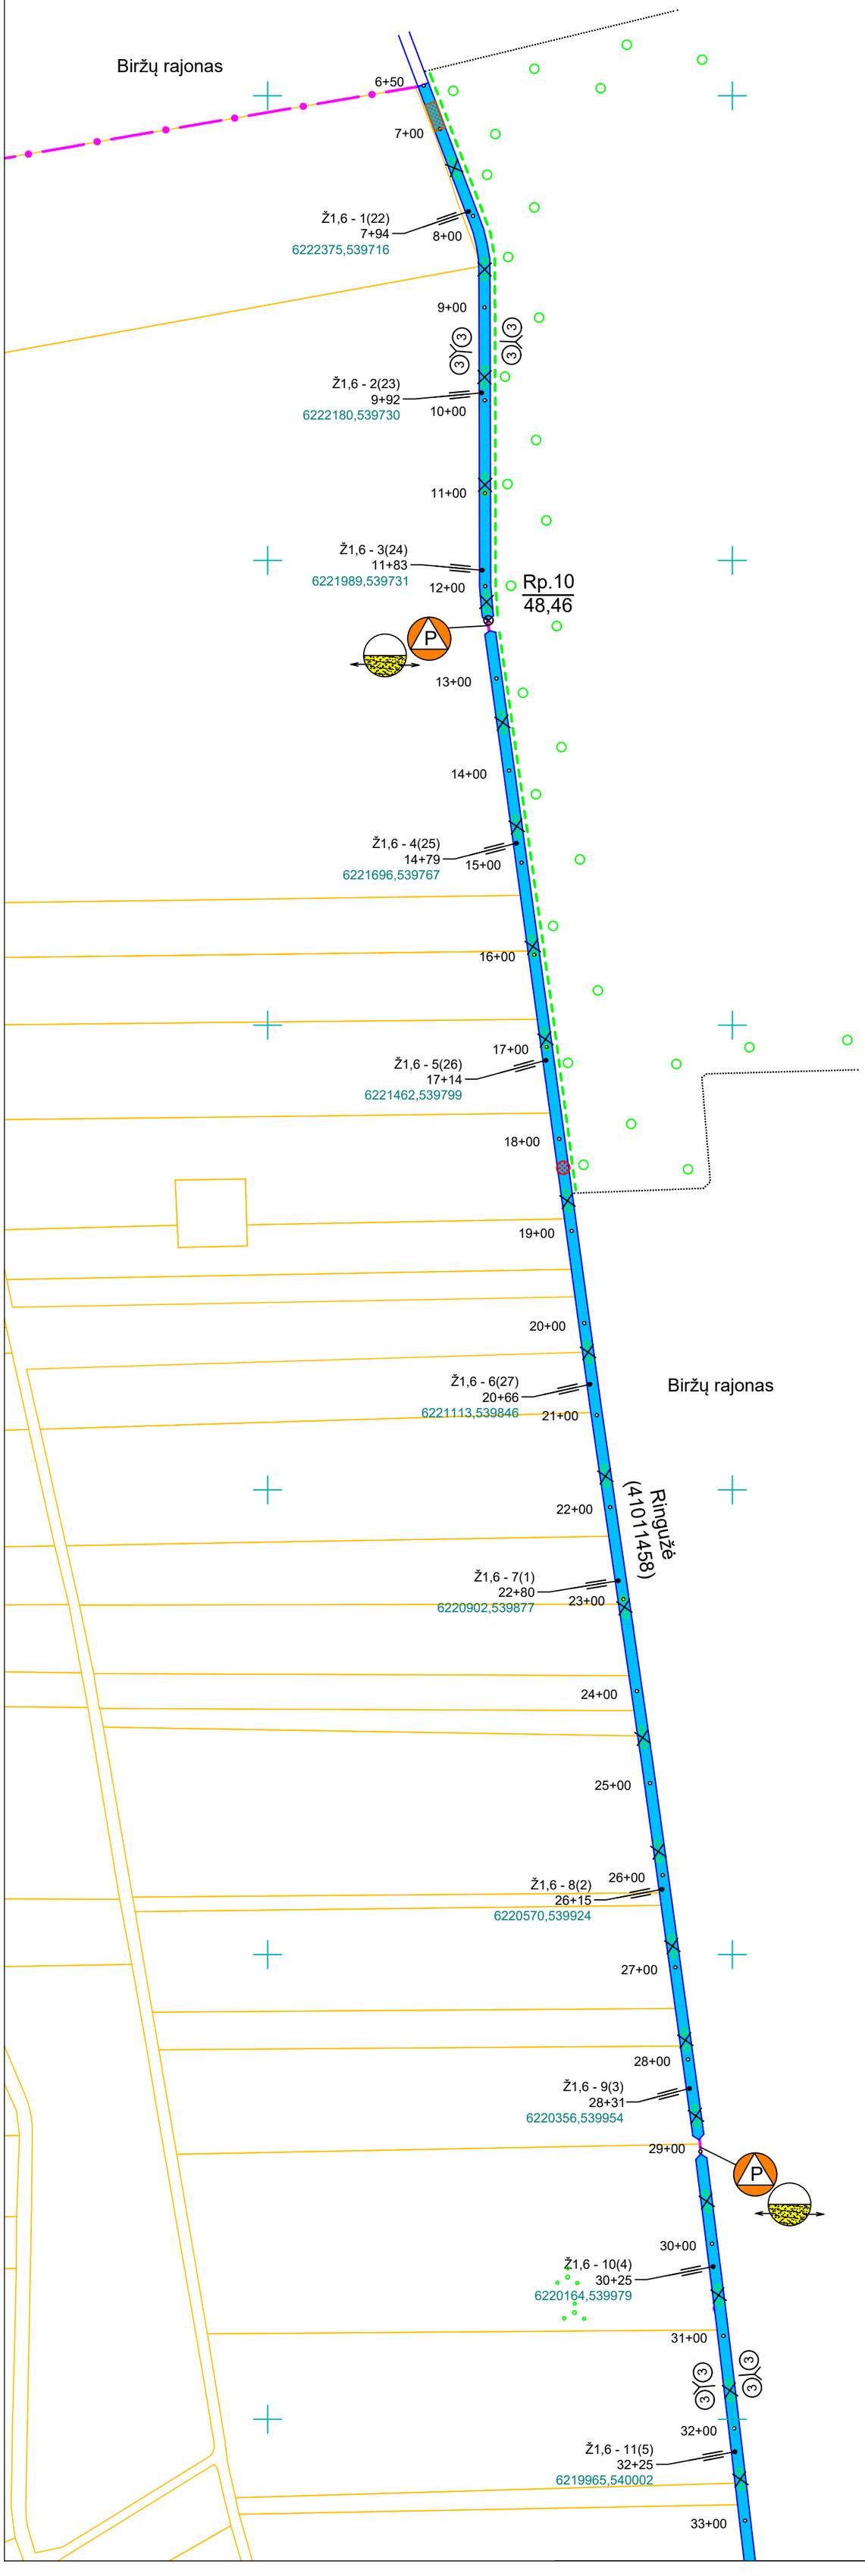

SUTARTINIAI ŽENKLAI

- Remontuojamos žiotys (Ž1,5- 3(6) 1+68)
- Esamos žiotys (Ž1,5- 3(6) 1+68)
- Sąnašų pašalinimas iš griovio dugno
- Krūmų šalinimas nuo griovio šlaitų
- Šlaituose paliekami želdiniai
- Išvalomos pralaidos
- Remontuojamos pralaidos (P)
- Atstatomos pralaidos (P)
- Drenažo BVS
- Įrengiami pavieniai akmenys upės dugne
- Akmenų ir rąstų slenksčio įrengimas
- Dirbtinė kliūtis

Atestato Nr.	*Editos Balčiūnienės IĮ* *Kv. atetstato Nr. 137-PmAT*				*Pasvalio rajono Grūžių ir Gulbinėnų kadastrinių vietovių dalies melioracijos griovių ir juose esančių melioracijos statinių remonto darbai*	
S-338-PmAT	PV	E. Balčiūnienė		2026	PLANAS M 1:5000	Laida 0
LT	**Pasvalio rajono savivaldybės administracija**				26/10-TDP-BD-MS-B1	Lapas 2 / Lapų 5

Patikslinimas GPS prietaisu, 2026

Editos Balčiūnienės IĮ				Inv. Nr.
Pasvalio rajono Grūžių ir Gulbinėnų kadastrinių vietovių dalies melioracijos griovių ir juose esančių melioracijos statinių remonto darbai		Pareigos	V. Pavardė	Parašas	Data
			E. Balčiūnienė 1GKV-812		2026
Kv. a. 137-PmAT			M 1:5000	Lapas 3	Lapų sk. 5

TIIIS2-20260908-057979 LAS07-68/63

Biržų rajonas

Biržų rajonas

Ringužė (41011458)

Rp.3
51,49

P

Ž1,6 - 12(6)
33+86
6219806,540022
34+00
35+00
Ž1,6 - 13(7)
35+30
6219663,540042
36+00
37+00
Ž1,6 - 14(8)
37+97
6219399,540077
38+00
39+00
40+00
Ž1,6 - 15(9)
40+20
6219179,540122
41+00
Ž1,6 - 16(10)
41+74
6219029,540156
42+00
43+00
Ž1,1 - 17(11)
43+67
6218841,540199
44+00
45+00
Ž1,6 - 18(12)
45+47
6218666,540240
46+00
47+00
Ž1,6 - 19(13)
47+91
6218428,540295
48+00
49+00
50+00
Ž1,6 - 20(14)
50+08
6218217,540343
51+00
Ž1,1 - 21(15)
51+55
6218074,540378
52+00
53+00
Ž1,6 - 22(16)
53+09
6217923,540414
54+00
Ž1,6 - 23(17)
54+68
6217769,540453
55+00
Ž1,6 - 24(18)
55+58
6217679,540462
56+00
Ž1,6 - 25(19)
56+97
6217544,540490
57+00
58+00
Ž1,6 - 26(20)
58+22
6217419,540505
Ž1,6 - 27(21)
58+97
6217347,540523
59+00
Ž1,6 - 28(22)
59+61
6217282,540528
60+00
Ž1,1 - 29(23)
60+42
6217203,540547
Ž1,6 - 30(24)
60+84
6217161,540548
61+00
Ž1,6 - 31(25)
61+53
6217094,540566
62+00
Ž1,1 - 32(26)
62+30
6217017,540572

SUTARTINIAI ŽENKLAI

- Remontuojamos žiotys (Ž1,5- 3(6) 1+68)
- Esamos žiotys (Ž1,5- 3(6) 1+68)
- Sąnašų pašalinimas iš griovio dugno
- Krūmų šalinimas nuo griovio šlaitų
- Šlaituose paliekami želdiniai
- Išvalomos pralaidos
- Remontuojamos pralaidos (P)
- Atstatomos pralaidos (P)
- Drenažo BVS
- Įrengiami pavieniai akmenys upės dugne
- Akmenų ir rąstų slenksčio įrengimas
- Dirbtinė kliūtis

Atestato Nr.	Editos Balčiūnienės IĮ Kv. atestato Nr. 137-PmAT				Pasvalio rajono Grūžių ir Gulbinėnų kadastrinių vietovių dalies melioracijos griovių ir juose esančių melioracijos statinių remonto darbai	
S-338-PmAT	PV	E. Balčiūnienė		2026	PLANAS M 1:5000	Laida 0
LT	Pasvalio rajono savivaldybės administracija				26/10-TDP-BD-MS-B1	Lapas 3 / Lapų 5

Patikslinimas GPS prietaisu, 2026

Editos Balčiūnienės IĮ

Inv. Nr.

	Pareigos	V. Pavardė	Parašas	Data
Pasvalio rajono Grūžių ir Gulbinėnų kadastrinių vietovių dalies melioracijos griovių ir juose esančių melioracijos statinių remonto darbai		E. Balčiūnienė 1GKV-812		2026
Kv. a. 137-PmAT		M 1:5000	Lapas 4	Lapų sk. 5

TIIIS2-20260908-057979 LAS07-68/62

63+00 Ž1,6 - 33(27) 63+04 6216946,540591
Ž1,6 - 34(28) 63+93 6216857,540600
64+00 Ž1,6 - 35(29) 64+39 6216812,540613
65+00 Ž1,1 - 36(30) 65+06 6216746,540624
Ž1,6 - 37(31) 65+79 6216673,540630
66+00
67+00 Ž1,6 - 38(32) 67+13 6216542,540658
Ž1,6 - 39(32') 67+28 6216527,540661
Ž1,6 - 40(33) 67+36 6216519,540656
68+00
Gulbinėnai
69+00
70+00
Ž1,6 - 41(1) 70+48 6216210,540705
71+00
Rp.1 53,00
Gulbinėnai
Ž1,6 - 42(1) 71+59 6216099,540713
72+00
Ž1,6 - 43(2) 72+94 6215965,540729
73+00
Ž1,6 - 44(2) 73+49 6215911,540741
Ž1,6 - 45(3) 73+70 6215889,540738
74+00
Ž1,6 - 46(4) 74+78 6215782,540750
75+00
76+00 Ž1,6 - 47(3) 76+13 6215649,540773
77+00
78+00
Ringužė (41011458)
Ž1,6 - 48(5) 78+57 6215406,540797
79+00
Ž1,6 - 49(4) 79+81 6215284,540819
80+00
Ž1,6 - 50(6) 80+39 6215225,540821
81+00
82+00
Ž1,6 - 51(7) 82+42 6215025,540846
Rp.2 53,15
Ruopiškiai
83+00
84+00
Ž1,6 - 52(5) 84+44 6214823,540871
Ž1,6 - 53(6) 84+65 6214804,540879
85+00
86+00
87+00
Ž1,6 - 54(7) 87+92 6214478,540914
88+00
89+00
Ž1,6 - 55(8) 89+81 6214291,540942
90+00
Ž1,6 - 56(9) 90+46 6214226,540944
91+00
92+00
Ž1,6 - 57(10) 92+89 6213985,540973
93+00
94+00
Ž2,0 - 58(11) 94+22 6213854,540994
95+00
Ž1,6 - 59(12) 95+76 6213700,541007
96+00
97+00
Ž1,6 - 60(13) 96+86 6213592,541026
98+00
98+40

Biržų rajonas

SUTARTINIAI ŽENKLAI

- Remontuojamos žiotys
- Esamos žiotys ($Ž_{1,6}$ 3(6) 1+68)
- Sąnašų pašalinimas iš griovio dugno
- Krūmų šalinimas nuo griovio šlaitų
- Šlaituose palikami želdiniai
- Išvalomos pralaidos
- Remontuojamos pralaidos (P)
- Atstatomos pralaidos (P)
- Drenažo BVS
- Įrengiami pavieniai akmenys upės dugne
- Akmenų ir rąstų slenksčio įrengimas
- Dirbtinė kliūtis

Atestato Nr.	***Editos Balčiūnienės IĮ*** *Kv. atetstato Nr. 137-PmAT*				***Pasvalio rajono Grūžių ir Gulbinėnų kadastrinių vietovių dalies melioracijos griovių ir juose esančių melioracijos statinių remonto darbai***
S-338-PmAT	PV	E. Balčiūnienė		2026	PLANAS M 1:5000 — Laida 0
LT	**Pasvalio rajono savivaldybės administracija**				26/10-TDP-BD-MS-B1 — Lapas 4 — Lapų 5

Patikslinimas GPS prietaisu, 2026

Editos Balčiūnienės IĮ				Inv. Nr.
Pasvalio rajono Grūžių ir Gulbinėnų kadastrinių vietovių dalies melioracijos griovių ir juose esančių melioracijos statinių remonto darbai	Pareigos	V. Pavardė	Parašas	Data
		E. Balčiūnienė 1GKV-812		2026
Kv. a. 137-PmAT		M 1:5000	Lapas 5	Lapų sk. 5

TIIIS2-20260908-057981 LAS07-65/64

Žilpamūšis

Burgėnai

Puodžiai

Dubysas

D-3

Ž2,0 - 4(14)
4+71
6222893,525460

Ž3,0 - 5(15)
4+85
6222900,525472

4+85

Atsargiai/dėmesio!
Dujotiekio linija
Darbus vykdyti rankiniu būdu.

4+00

Ž1,6 - 3(13)
2+62
6222740,525317

3+00

2+00

Ž1,6 - 2(12)
2+21
6222707,525293

Ž1,1 - 1(11)
0+25
6222567,525155

1+00

Atsargiai/dėmesio!
Dujotiekio linija
Darbus vykdyti rankiniu būdu.

0+00

SUTARTINIAI ŽENKLAI

- Remontuojamos žiotys
- Esamos žiotys
- Sąnašų pašalinimas iš griovio dugno
- Krūmų šalinimas nuo griovio šlaitų
- Šlaituose paliekami želdiniai
- Išvalomos pralaidos
- Remontuojamos pralaidos
- Atstatomos pralaidos
- Drenažo BVS
- Įrengiami pavieniai akmenys upės dugne
- Akmenų ir rąstų slenksčio įrengimas
- Dirbtinė kliūtis

Atestato Nr.	Editos Balčiūnienės IĮ Kv. atetstato Nr. 137-PmAT				Pasvalio rajono Grūžių ir Gulbinėnų kadastrinių vietovių dalies melioracijos griovių ir juose esančių melioracijos statinių remonto darbai	
S-338-PmAT	PV	E. Balčiūnienė		2026	PLANAS M 1:5000	Laida 0
LT	Pasvalio rajono savivaldybės administracija				26/10-TDP-BD-MS-B1	Lapas 5 / Lapų 5