Elektroninio dokumento nuorašas

VALSTYBĖS ĮMONĖ REGISTRŲ CENTRAS

Studentų g. 39, 08106 Vilnius, tel. +370 5 268 8262, el. p. info@registrucentras.lt
Duomenys kaupiami ir saugomi Juridinių asmenų registre, kodas 124110246

Viešosios įstaigos Vilniaus universiteto ligoninė Santaros Klinikos
įgaliotam asmeniui Česlavai Uzorko
el. p. ceslava.uzorko@santa.lt

Į 2026-09-22 Nr. 50503922

DĖL DOKUMENTŲ KOPIJŲ PATEIKIMO

Valstybės įmonė Registrų centras (toliau – Registrų centras) išnagrinėjo Jūsų prašymą, kuris Registrų centro Paslaugų apskaitos sistemoje įregistruotas 2026-09-22 Nr. 50503922. Tenkindami Jūsų prašymą, teikiame dokumentų kopijas.

PRIDEDAMA. 121 lapas.

D. Jančiauskaitė, tel. +370 5 268 8262, el. p. info@registrucentras.lt

techniniš
технический

AUKŠTAS
ЭТАЖ

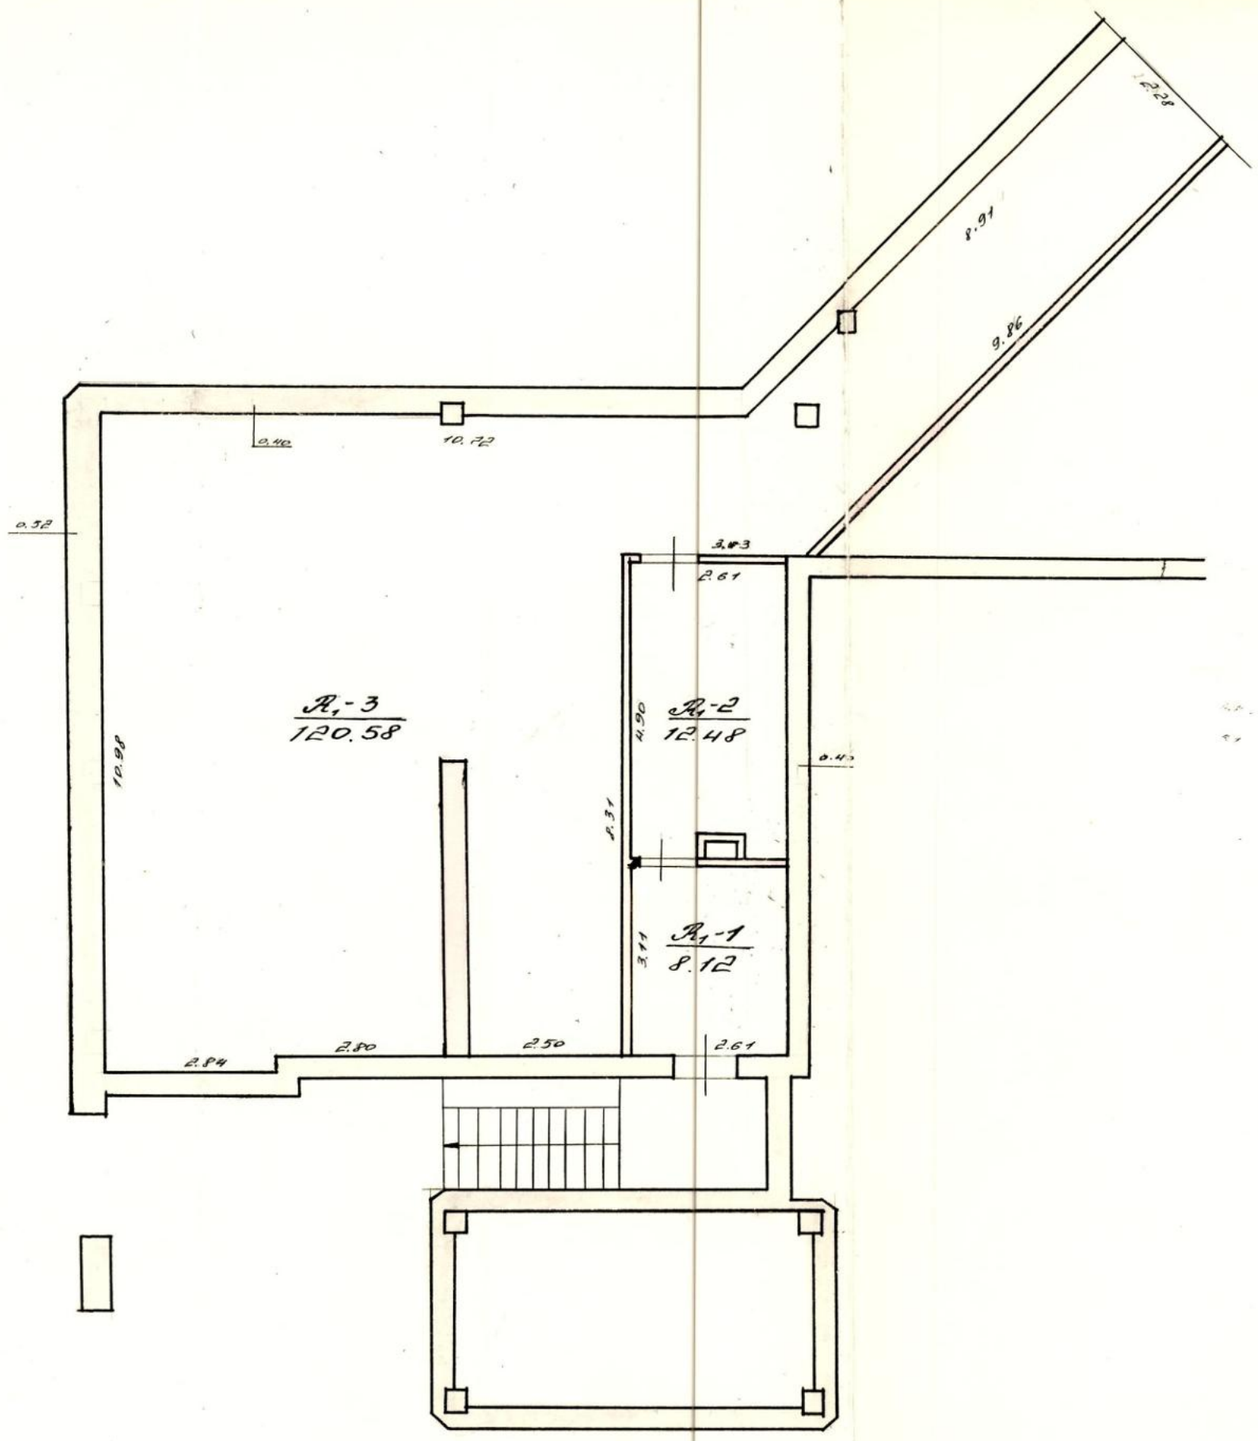

...R KEM... RTIB	...IS TECHNINĖS ...S BIURAS	
Santariškių		G-VĖ 84 Nr.
MIESTAS		Rafn
I	10 5/6 techn.	L. Ramanauskiego
100 167	zukšt.	A. Staškevičius
Gamybinė	4 1990 03	sn. 10 d.

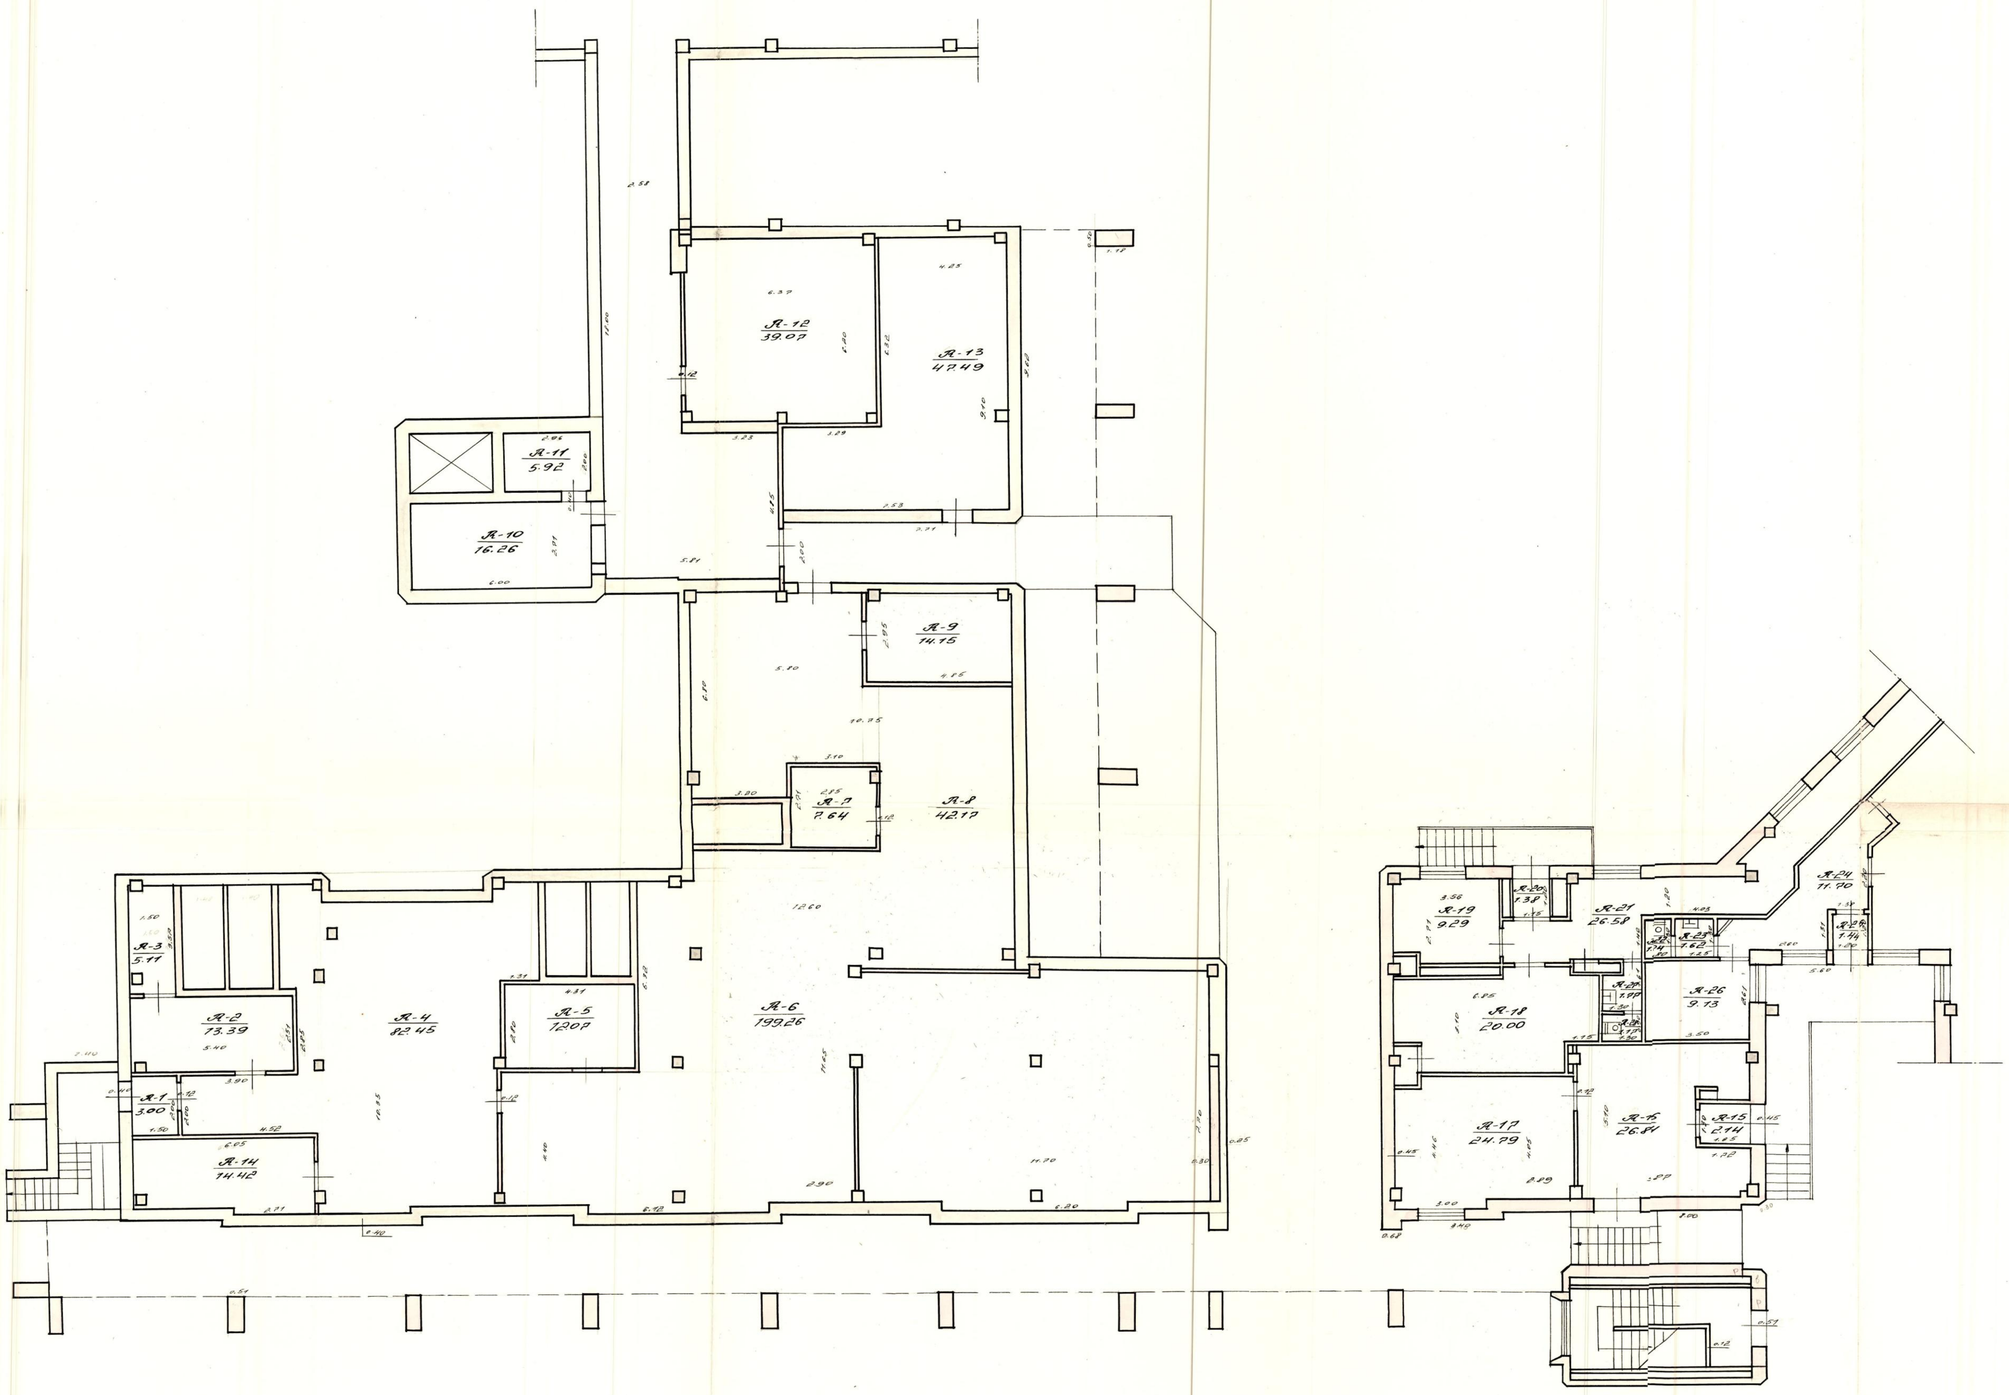

cokolinis
цокольний

AUKŠTAS
ЭТАЖ

R. KOM RTIB	VILNIAUS T INVEN			TECHNINĖS DARBAS
Santariškių				DIVE 84 Nr.
MIESTAS	KV.	SKL.	RAJ.	Rafa
I			10% L. Ramanauskienė	
			cok.	
100	167		aukšt. A. Staškevičius	
Gamybinė grupė Nr. 4			90 03 10	

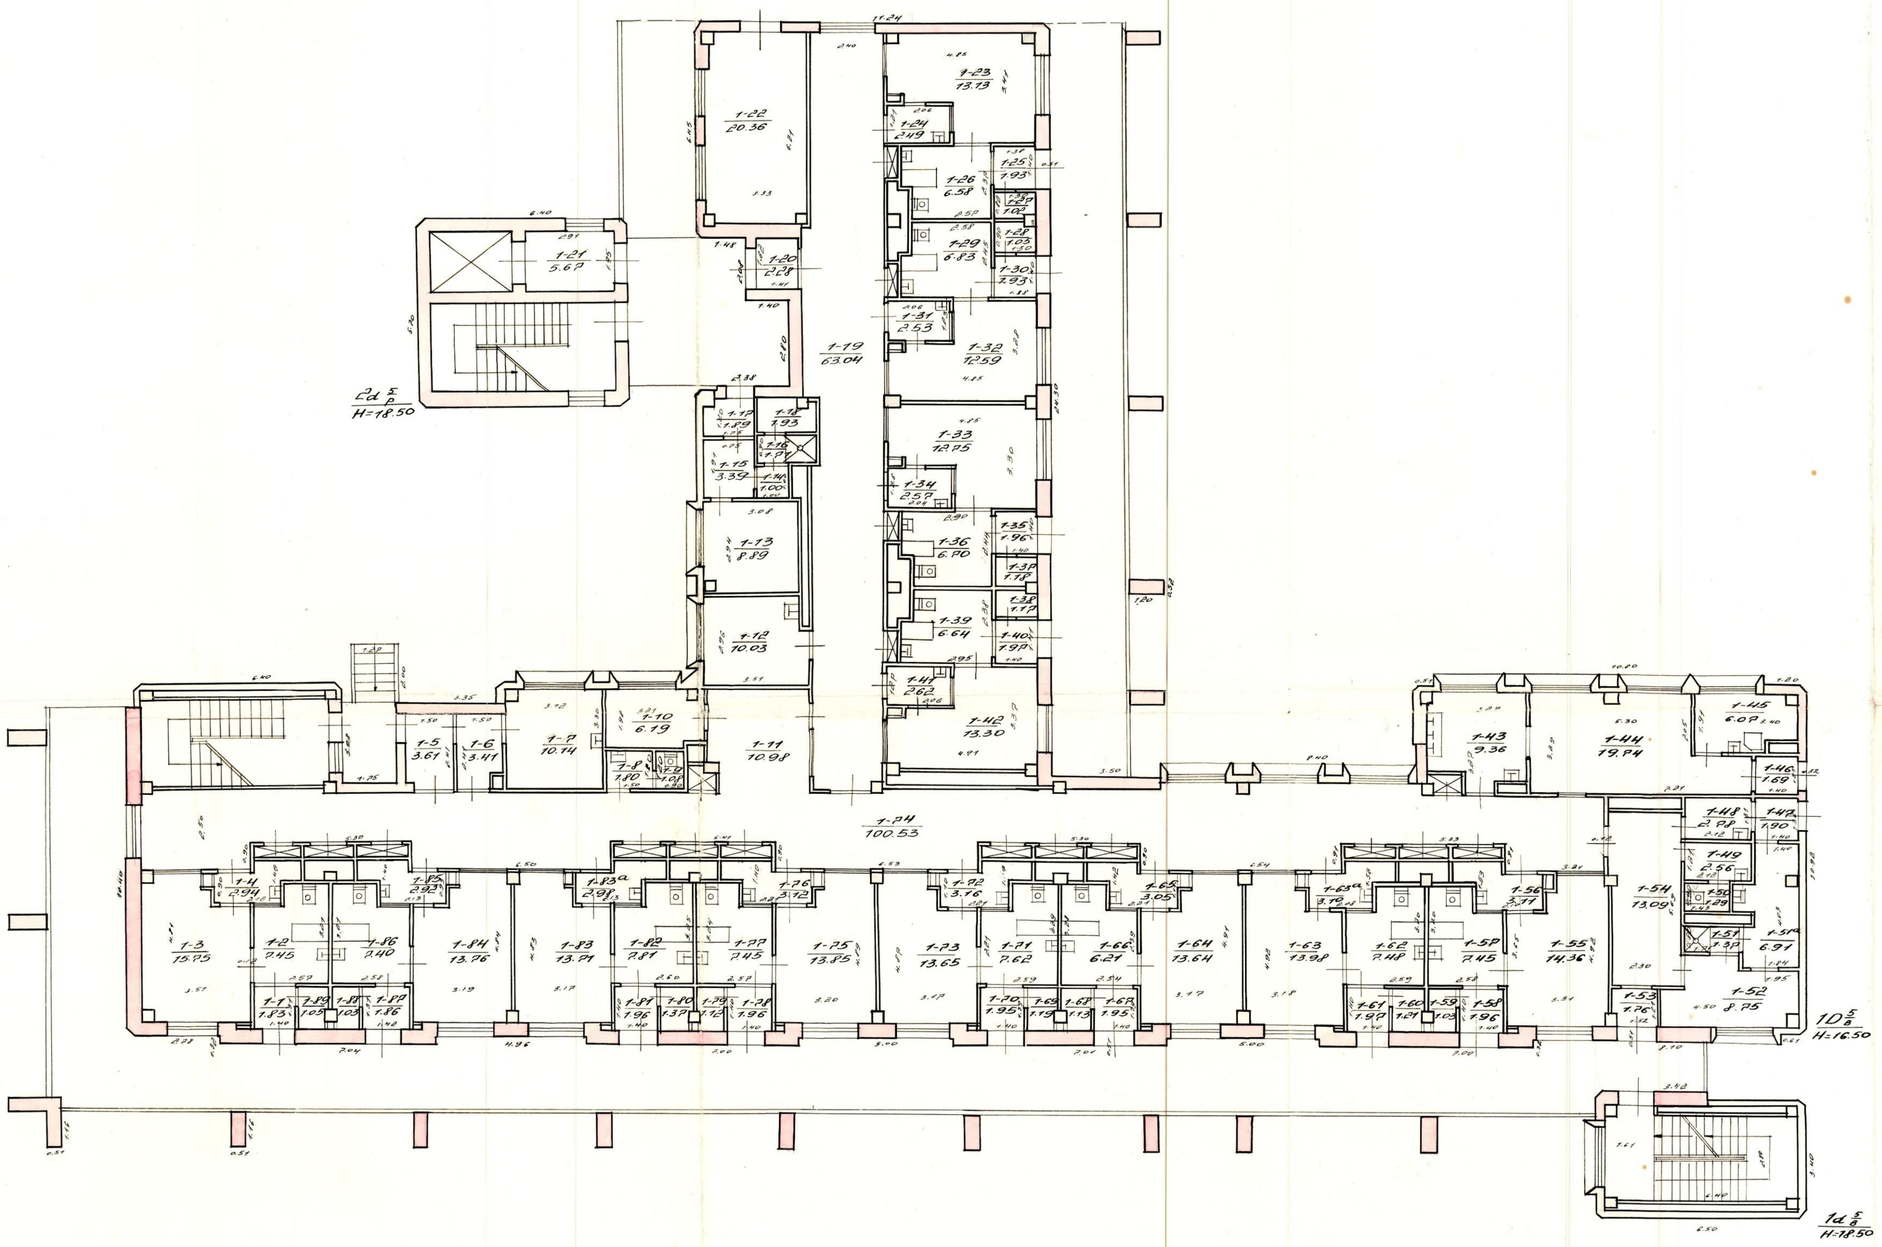

...R KOM... VILNIAUS TA... ...NIS TECHNIKOS
...RTIB ... BIURAS
Santariškių G-VE 18 Br.
MIESTAS Rafas
10 5/16 L. Ramanauskiemi
I
Ta A. Staškevičius
100 167
Gamyvinė ... 4 ... 90 m. 03 ... 10 d.

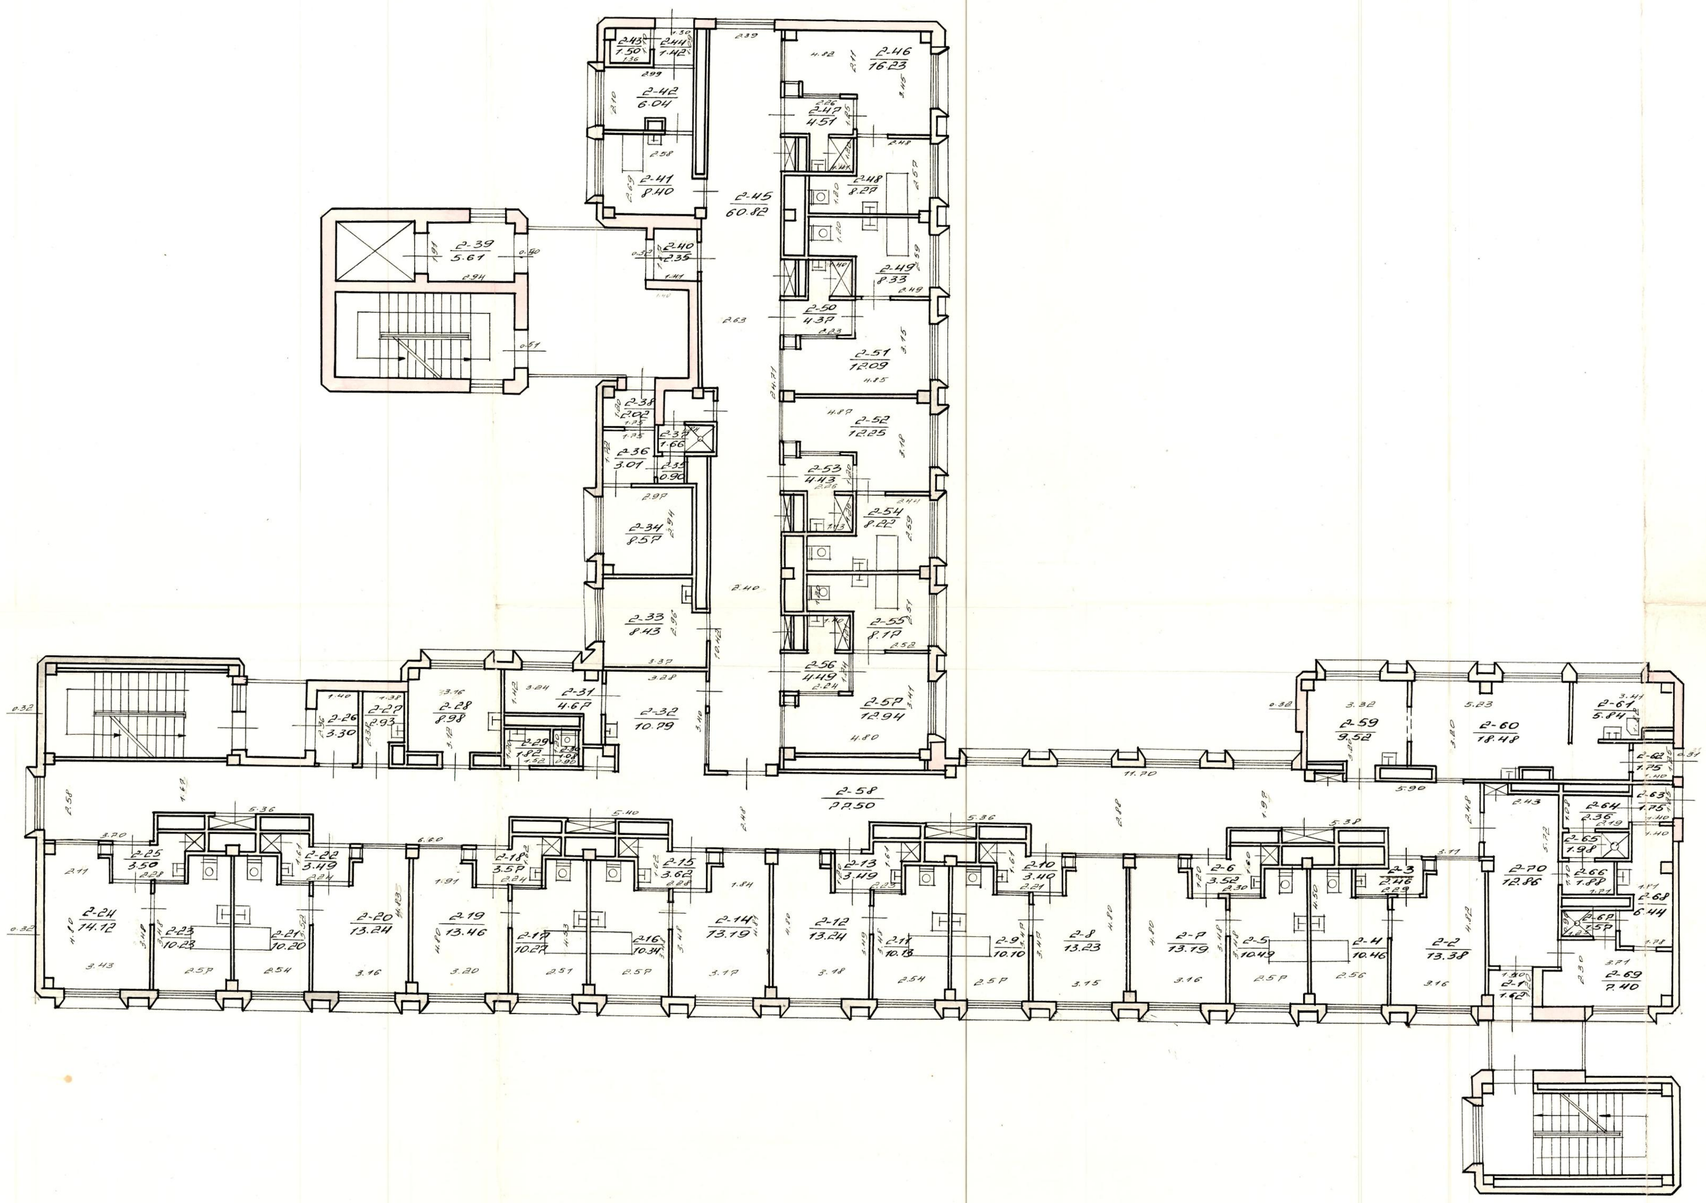

II AUKŠTAS
ŠTAJK

... KOM ...	VILNIAUS TAR... ...NIS TEGENINAS ... ...LIOS BIURAS
Santariškių	G-VE 84 Nr.
MIESTAS	Rafy
I	10 4/6 L. Ramanauskiene
100 167	II a A. Staškevičius
Gamyt... 4	90 m. 03 m. 10 s.

10 4/6 A. Pauk...

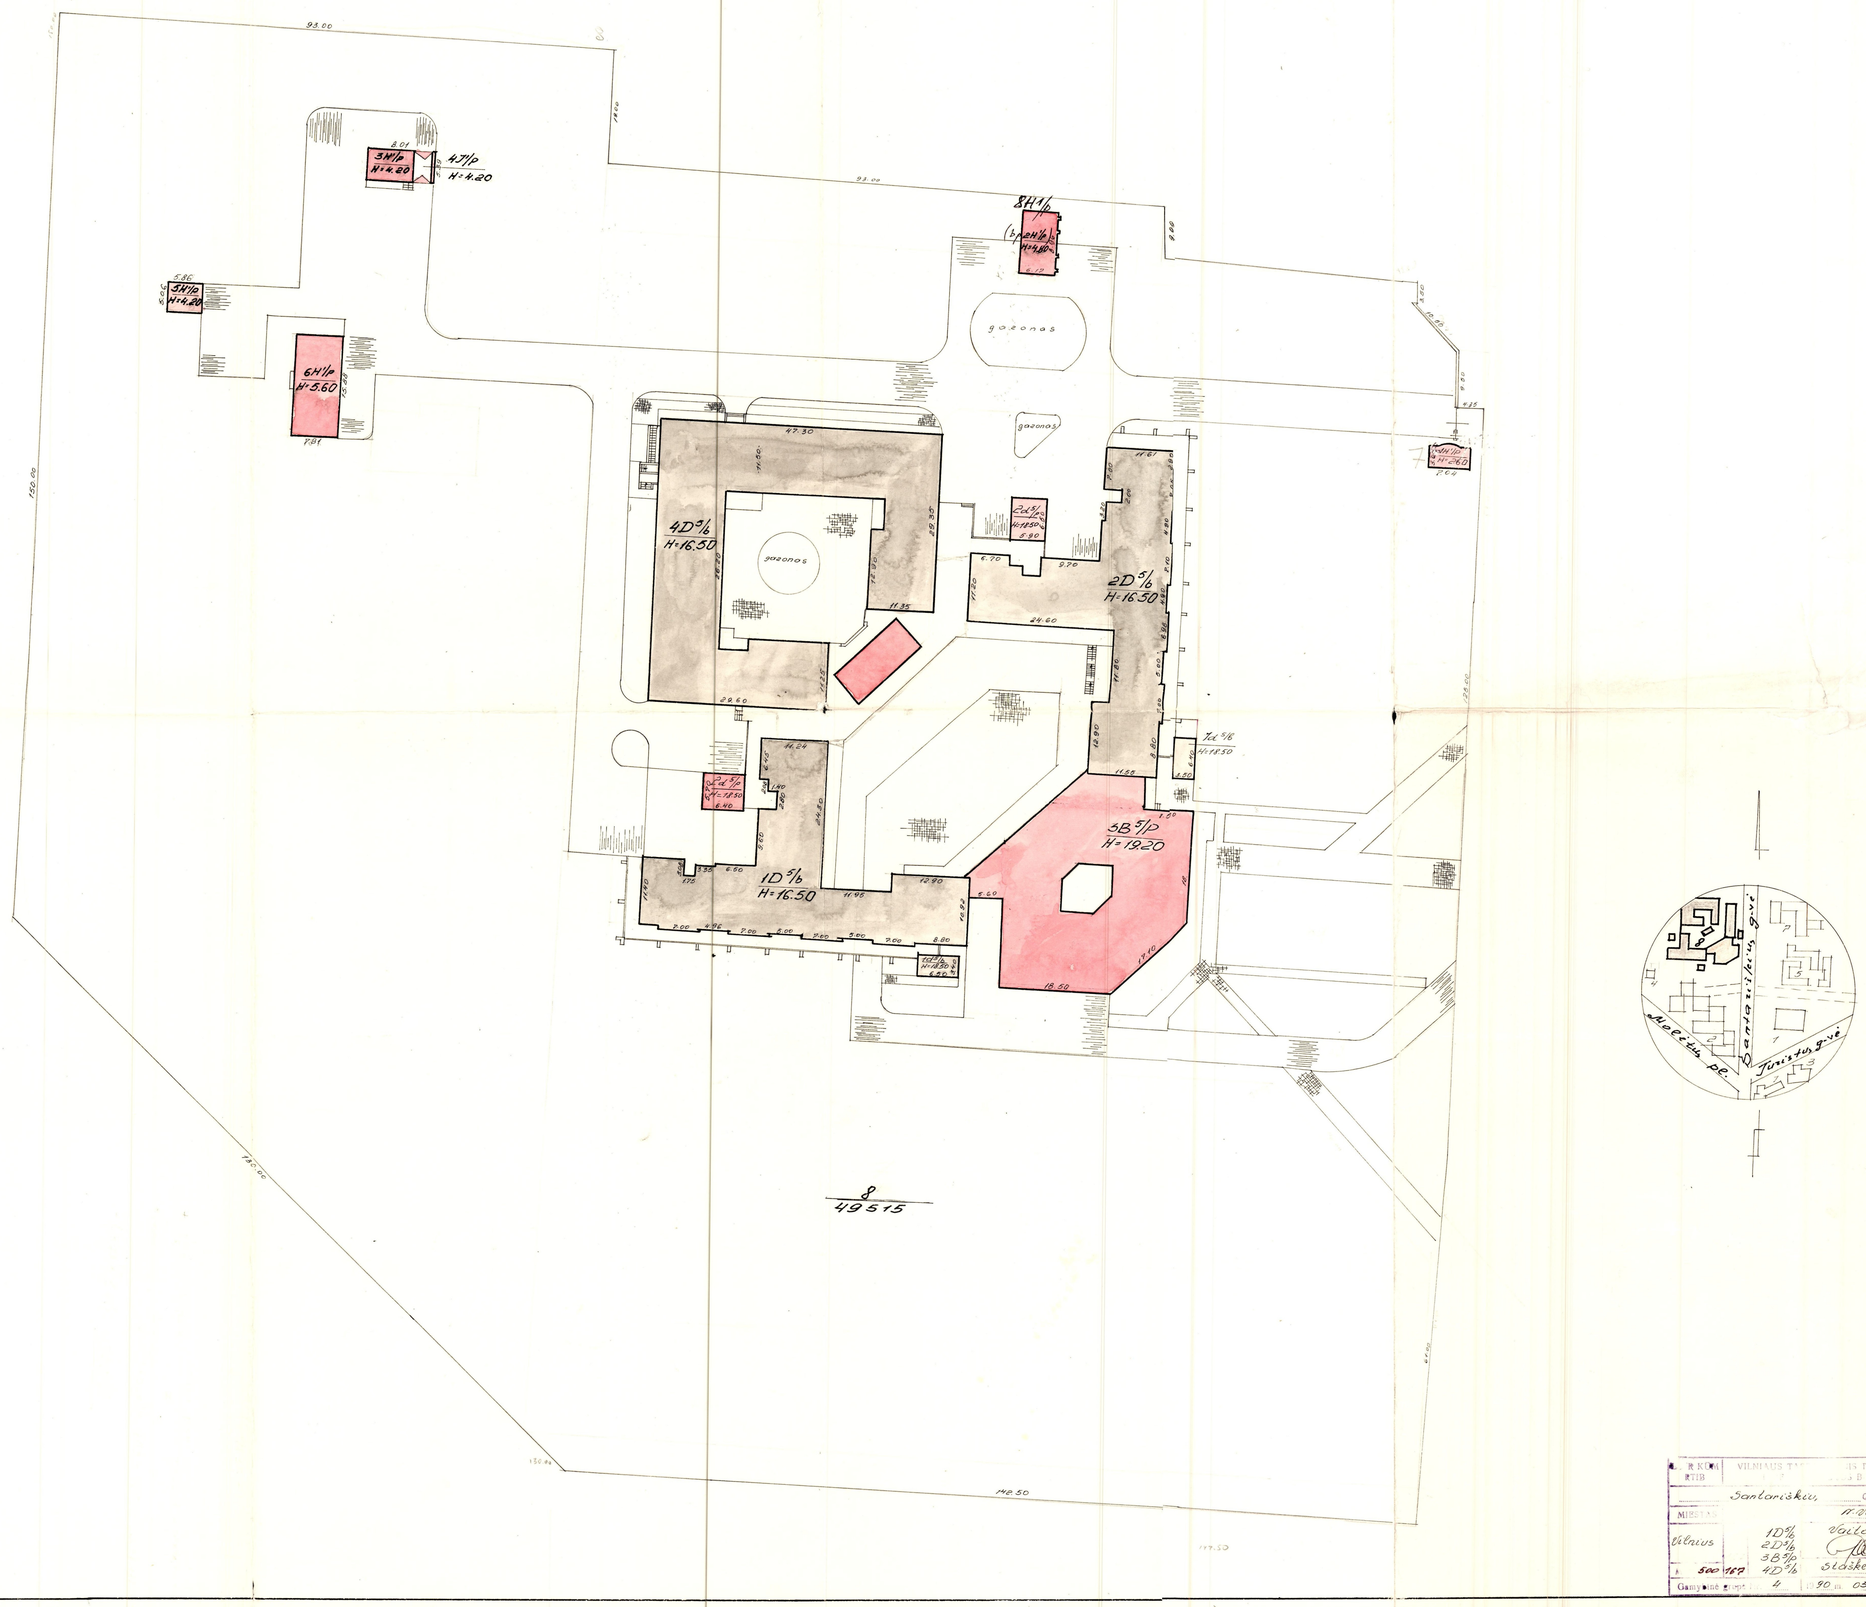

R KOM RTIB	VILNIAUS TA...	...IS TECHNINĖS ...S BIURAS	
	Santariškiu,	G-VĖ 8 Nr.	
MIESTAS			
Vilnius	1D 5/b 2D 5/b 3B 5/p 4D 5/b	Vaitasienė [signature] Staškevičius	
500 167			
Gamybinė grupė	4	1990 m. 03	10 d.