TVARKYBOS DARBŲ PROJEKTO PAVADINIMAS	**RELIGINIŲ PASTATŲ PASKIRTIES (VISUOMENINIŲ PASTATŲ GRUPĖS) PASTATAS UN.NR. 4400-6623-4184** **UKMERGĖS KAPINIŲ KOPLYČIOS (UN.OB. KODAS 31800), ESANČIOS UKMERGĖS M., VAIŽGANTO G. 40 STOGO DANGOS AVARIJOS GRĖSMĖS PAŠALINIMO (APSAUGOS TECHNINIŲ PRIEMONIŲ IR NEATIDĖLIOTINŲ SAUGOJIMO DARBŲ) APRAŠAS SU SCHEMA**
OBJEKTO ADRESAS	**VAIŽGANTO g.40 UKMERGĖ**
STATYTOJAS	**UKMERGĖS RAJONO SAVIVALDYBĖ (111107563)**
STATYTOJO ADRESAS, KONTAKTINIAI DUOMENYS	**KĘSTUČIO A. 3, UKMERGĖ +370 340 60314, +370 340 63414**

UAB FlexiForma

Įm. kodas 303058595

Vingio g. 7 Juodšiliai, Vilniaus r. LT-14103

+370 686 25447

biuras@flexiforma.lt

PROJEKTO VADOVAS	REGINA SAVIČIENĖ tel. +370 686 25447 NKPA nr 0730 LR AM nrA1142
PROJEKTO NUMERIS	FLX 299-2026
PROJEKTO PARENGIMO METAI	2026

BYLOS SUDĖTIS

FLX 299-2026

Dokumentų žiniaraštis:

Eil. Nr.	Dokumento pavadinimas
1	Bylos turinys
2	Aiškinamasis raštas
3	Nuosavybės dokumentai. NTR išrašai
4	Nekilnojamosios kultūros vertybės (detalus aprašymas
5	Projektuotojo kvalifikacijos atestatų kopijos
6	Raštas pranešimas dėl avarinės būklės
7	Medžiagų kiekių žiniaraštis

Brėžinių žiniaraštis:

Psl. Nr.	Dokumento pavadinimas
8	Pietryčių fasadas M1:100
9	Šiaurės vakarų ir pietvakarių fasadai M1:100
10	Šiaurės rytų fasadas M1:100
11	Pastato stogo planas M1:100

Priedai:

Psl. Nr.	Dokumento pavadinimas
12	Keraminės čerpės techninės charakteristikos

AIŠKINAMASIS RAŠTAS

Statytojo duomenys: UKMERGĖS RAJONO SAVIVALDYBĖ (111107563).

Objekto duomenys: Pastatas - Ukmergės kapinių koplyčia yra Valstybės saugomas, regioninio reikšmingumo lygmens objektas (un.ob. kodas 31800), yra Ukmergės miesto, vadinamose Vaižganto kapinių teritorijoje.

Objekto vertingosios savybės :

- stogo forma – dvišlaitė

-stogo dangos medžiaga - raudono molio čerpių tipas

-kapitalinių sienų tinklas

-sienų angos - P, Š, R, V fasadų langų, durų, arkinių angų - stačiakampės, segmentinės, pusapskritės formos

-fasadų architektūrinis sprendimas - **istorizmo su vyraujančia neoklasicistine stilistika fasadų visumos sprendinys; fasadų architektūros tūrinės detalės - P fasado dvišlaitis plytų mūro bokštelis su dvejomis angomis varpams; išorės laiptai - P fasado portalo mūrinių laiptų tipas ; įvairios viršūnės - P fasado frontono metalinis kryžius;**


- stalių ir kiti gaminiai - P fasado portalo medinių dvivėrių įsprūdinių durų tipas ; V ir R fasadų medinių langų konstrukcijos ir skaidymo tipas;

Esama būklė: Esama čerpių danga susidėvėjusi, daugelyje vietų atsirado dangos pažeidimai. Suskilo tiek pačios čerpės tiek buvo pažeista difuzinė plėvelė po jomis. Stogo dangos pažeidimai ir nusidėvėjimas nesulaiko atmosferos poveikio, atsirado lietaus vandens/ drėgmės patekimai į vidų. Stogo konstrukcijos yra papuvusios, įlinkusios, deformuotos. Nėra nuolajų ir apskardinimų, nėra lietaus surinkimo sistemos. Stogo bokštelio skardos danga

susidėvėjusi. Langai buvo su išdaužytais stiklais, dėl to rėmai yra kritulių pažeisti, šiuo metu yra įdėtas viengubas stiklas, nuo kritulių poveikio laikinai apsaugo, bet sandarumo neužtikrina. Cokolio būklė gera, fasado tinkas dėl stogo nuolajų ir apsikardinimų trūkumo yra pažeistas kritulių, vietomis atskilęs.



Ištrauka iš Maps.lt svetainės

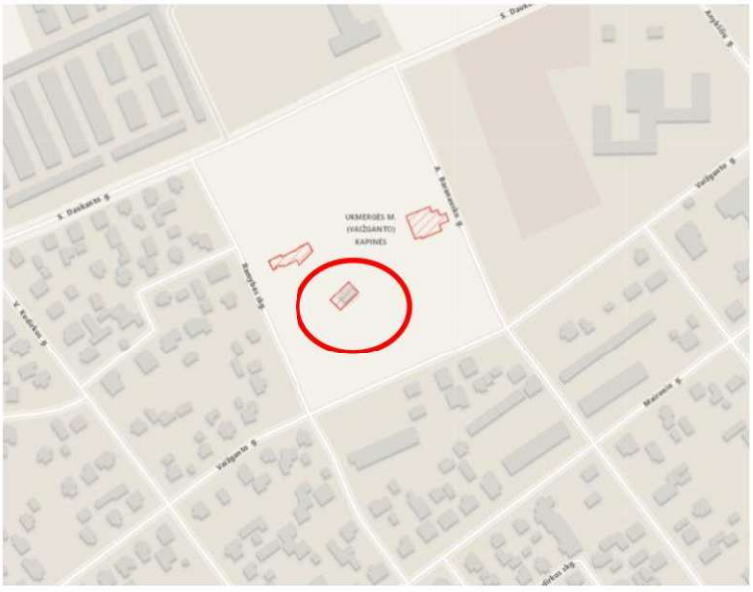

Ištrauka iš Kultūros vertybių registro svetainės

Stogo remonto metu numatomi šie darbai: Esamų čerpių demontavimas, esamų apskardinimų likučių demontavimas, difuzinės plėvelės pašalinimas. Esamo medinio grebėstų sluoksnio atidengimas ir įvertinimas, susidėvėjusių dalių pašalinimas. Esamos šilumos

izoliacijos tarp gegnių būklės įvertinimas ir jei būtų poreikis šlapios ir pažeistos medžiagos pašalinimas. Esamo vidaus lubų pakalimo pašalinimas.

Esama stogo danga molio čerpės. Akivaizdžiai visa danga susidėvėjusi, nesandari.

Visa stogo danga keičiama į naują stogo dangą analogišką esamai, molio čerpių. Pastato vertingoji savybė - stogo dangos medžiaga ar jos tipas – raudono molio čerpių dangos tipas

Vadovautis PTR 2.11.01:2010 „Čerpių, skalūno, metalo, medžio, nendrių, šiaudų ir bituminių dangų tvarkyba“.

Išvalius visas pažeistas/ susidėvėjusias dalis, saugant nuo atmosferos poveikio esamą stogą būtina kruopščiai uždengti. Vykdant darbus saugoti koplyčios vidų nuo šiukšlių, dulkių ir atmosferos poveikio.

Šiltinimo medžiagą pakeisti nauja, sudėti naują garo, difuzinę plėvelę ir grebėstus. Grebėstavimas vykdomas nekeičiant tašelio dydžio (50x50mm). Įrengiami apskardinimai iš cinkuotos ir dažytos čerpių spalvos skardos. Stogas dengiamas keramikinėmis molio spalvos čerpėmis S formos banga.

Vykdant darbus būtina vadovautis : Paveldo tvarkybos reglamentu PTR 2.03.03:2006 „Medinės konstrukcijos. Bendrieji reikalavimai“.

Sutvarkius stogo dangą būtinas fasado tinko remontas.

Atliekant fasadų dekoratyvinio tinko, tinkuotų, dažytų paviršių tvarkybą turi būti užtikrintas vertingųjų savybių išsaugojimas.

Fasado spalviniai sprendimai esami, nekeičiami. Parinkus dažus būtina padaryti spalvų testus. Spalvinis sprendimas gali skirtis nuo esamo trijų tonų ribose.

Projekto sprendiniuose nekeičiamos objektui būdingos apdailos medžiagos, darbų atlikimo technologijos. Naudojamos medžiagos privalo būti kokybiškos, sertifikuotos, suderinamos su autentiškomis objekto medžiagomis, privalo būti užtikrintas grįžtamumo principas (grįžimo į ankstesnę būklę).

Vykdant, drėgmės pažeisto mūro, remontą vadovautis Technologine kortele “Mūro sanavimas” (aut J. Mendelevičius).

Vykdant darbus būtina vadovautis: PTR 2.06.01:2010

„Fasadų dekoratyvinių dangų, dekoratyvinio tinko, tinkuotų, dažytų paviršių tvarkyba“

Suskilusioms tinko ir dažų dalims valyti gali būti naudojami įvairūs metodai: mechaninis rankinis – šepečiais, skutant, grandant, šlifuojant, karštu oru, šalto ar karšto vandens srove, suspaustu oru, lazeriu, ultragarsu. Naudoti smėlio srovės bei kitokius abrazyvinius sausus ar šlapius metodus nerekomenduotina. Netinka naudoti cheminius valymo metodus – šarmų ir rūgščių pagrindu paruoštais tirpalais, pastomis. Valant nešvarumus, dėmes ir neturinčių vertingųjų savybių dažymo sluoksnius, būtina pasirinkti švelnius valymo būdus, nežalojančius istorinių medžiagų. Jei švelnūs metodai neveiksmingi – galima naudoti agresyvesnius, bet mažomis apimtimis.

Jei paviršiai buvo dažyti kalkiniais, kalkiniais-kazeininiais dažais, tai dažų sluoksniai suminkštinami ir nuskutami skutikliais, nuplaunami ir išdžiovinami;

Jei paviršiai buvo dažyti emulsiniais arba dispersiniais dažais, tai dažų sluoksniai nuvalomi mechaniškai sausai ar šlapiai, dažų nuėmikliais, nuplaunami ir išdžiovinami.

Suskilinėjusio į smulkius gabalus ir atšokusio istorinio tinko arba byrančių pagrindo medžiagų bei tarpinių nesuderinamų, destruktyviai veikiančių vėlesnių remontų metu panaudotų medžiagų pašalinimas atliekamas mechaniniu rankiniu būdu, nenaudojant smūgių ir vibracinės technikos.

Silpno tinko sutvirtinimui galima panaudoti tradicines ir sintetines medžiagas ar jų tirpalus, remiantis medžiagų suderinamumo bei grįžtamumo principu.

Pasluoksninį plyšių užtaisymą būtina atlikti medžiagomis, analogiškomis istorinėms, ir naudojant istorinę techniką ir technologiją. Fasadų deformacinių plyšių užtaisymui galima panaudoti tradicines, mišrias ir sintetines medžiagas.

Atšokusių, išsisluoksniavusių tinko sluoksnių suklijavimą ir priklijavimą galima atlikti klijuojančių medžiagų injekcijomis, naudojant tradicines, mišrias ir sintetines medžiagas.

Tinko netektis užtaisyti restauracinėmis medžiagomis, naudojant tradicines medžiagas arba atskirais atvejais šiuolaikines, pagal medžiagų suderinamumo ir grįžtamumo principus.

Fasadų duobutes, išdaužymus, didesnius nelygumus, plokštumų briaunas išlyginti restauraciniais mišiniais (užtrinant), naudojant tradicines medžiagas ir išsaugant pastato senėjimo požymius (laiko patiną), atsispindinčius istoriniuose architektūriniuose paviršiuose. Paveldo objektuose restauraciniams mišiniams, šalia istorinių, galima naudoti ir šiuolaikines medžiagas, paremtas medžiagų suderinamumo bei grįžtamumo principais.

Tinkuotų paviršių ir vertingų dažų sluoksnių nudruskinimas gali būti atliekamas sausu būdu nuvalant nuo paviršiaus vandenyje tirpius kristalus ir apnašas, surenkant jas į talpas ir

pašalinant iš statinio teritorijos; išplovimo būdu – distiliuoto vandens/absorbento (pvz., vatos) tamponais, ištirpinant ir ištraukiant ištirpusias druskas, ir priverstinai iškristalinant jas tamponuose; sujungiant ištirpusias druskas į netirpius junginius tam tikromis cheminėmis medžiagomis, „aukos paviršiaus“ metodu, fasado tinkuotas plokštumas nutinkuojant didelio poringumo tinku, leidžiančiu porose kauptis ir kristalizuotis vandenyje tirpioms druskoms, migruojančioms į paviršių iš apatinių istorinių tinko sluoksnių.

Tinkuotų ir dažytų paviršių biocidinis apdorojimas turi būti atliekamas bespalviais biocidų tirpalais, skirtais tinkuotiems paviršiams. Biocidinio apdorojimo medžiagos ir metodai parenkami atsižvelgiant į gamintojo rekomendacijas.

Fasadų tinko tvarkybos ir dažymo darbai fasaduose leidžiami atlikti esant aplinkos temperatūrai > +5 oC. Atsižvelgiant į tai, kad kalkiniai paviršiai turi kietėti ne mažiau kaip 28 paras, rekomenduojama darbų pradžia – balandžio 15 d., pabaiga – rugsėjo 15 d. Fasadų nerekomenduojama tinkuoti ir dažyti, kai saulė tiesioginiai kaitina dažomąjį paviršių, lyja arba fasadas po lietaus būna šlapias arba apšalęs, pučia stiprus vėjas. Geriausia, kai sienų drėgmė ne didesnė kaip 8 %.

Dažymo ir tinko tvarkybos darbams naudojamos medžiagos, kurios nepažeidžia autento, nereikalauja autento pašalinimo, stiprumas mažesnis arba lygus autento, nekenksmingos gamtai ir žmonėms, atitinkančios estetinius reikalavimus bei medžiagų suderinamumo ir grįžtamumo principus. Pigmentai turi būti mineralinės kilmės, atsparūs šarmams, šviesai, atmosferos pokyčiams.

Ekologiniais sumetimais draudžiama naudoti dažus, turinčius kenksmingų sudėtinių komponentų (pvz., švino baltalų), o sveikatai pavojingi organiniai tirpikliai turi būti sumažinami iki minimumo.

Dekoratyvinio tinko grūdėtumas ir spalva turi atitikti autentą. Naudojamos medžiagos privalo turėti atitikties sertifikatus.

Kiti neatidėliotini pastato priežiūros ir remonto darbai:

Atliekami vadovaujantis “LR Kultūros ministro Įsakymu “Dėl apsaugos priemonių įrengimo ir neatidėliotinų saugojimo darbų sąrašo” patvirtinto 2013m.09.20. įsakymu Nr.ĮV-607.

Lietaus surinkimo sistemos nėra, ir būtina ją įrengti. Lietaus sistemos elementai lietloviai, lietvamzdžiai, įlajos ir t.t. ir kitos dalys gaminami iš cinkuotos, dažytos skardos, kurios spalva artima molio čerpės spalvai (~spalvos RAL 8004).

Projekte numatoma apskardinti naujai, karnizus, karnizėlius ir kitus architektūrinius elementus (t.t. stoglangius).

Pakeitus stogo dangos čerpes, įrengiami sniego gaudytuvai. Kaminų kepurės, kaminų jungtys su stogu apskardinamos. Skardos spalva RAL 8004.

Saugus darbas objekte organizuojamas pagal vykdančios darbus įmonės veiklos taisyklių reikalavimus ir jų paruoštą darbų technologijos projektą, taip pat būtina vadovautis DT5-00 „Saugos ir sveikatos taisyklės statyboje“ bei kitais galiojančiais darbo saugos dokumentais. Ypatingą dėmesį atkreipti į tai, kad: pašaliniai asmenys nepatektų į tvarkomas zonas; būtų įžeminti visi elektros prietaisai; atitvertos pavojingos zonos ir iškabinti perspėjantys ženklai. Visi mechanizmai, prietaisai turi būti techniškai tvarkingi. Tvarkant pastatą privalu užtikrinti, kad nebūtų tepalų ir degalų nutekėjimo ar patekimo į gruntą; draudžiama naudoti kenksmingas aplinkai medžiagas.

Tvarkybos darbai projektuojami kapinėse - jautrioje visuomeninėje, akademinėje ir turistinėje aplinkoje. Būtina užtikrinti, kad sklypo naudotojų ir lankytojų interesai nebūtų pažeisti, t. y. nebūtų trikdomas pėsčiųjų patekimas. Dirbant neviršyti leistinų triukšmo bei vibracijos reikalavimų ir teritorijos dulkėtumo normų. Jeigu pažeidžiama trečiųjų asmenų nuosavybė, privaloma atlyginti padarytą žalą.

Projekto vadovė **Regina Savičienė**

Projekto rengėjas: UAB FlexiForma, kodas 303058595, Vingio g. 7, Juodšiliai, Vilniaus r.sav. Tel. 868625447. Projekto vadovė Regina Savičienė, kvalif.atest. Nr. A1142, NKPA kvalif.atest. Nr. 0731.

Privalomųjų dokumentų bei pagrindinių normatyvinių statybos techninių dokumentų, kuriais vadovaujantis parengta projekto dalis, sąrašas

LR įstatymai

- LR Statybos įstatymas.
- LR Nekilnojamojo kultūros paveldo apsaugos įstatymas.

Paveldosaugos tvarkybos reglamentai


- PTR 3.06.01:2014 Kultūros paveldo tvarkybos darbų projektų rengimo taisyklės.
- PTR 3.08.01: 2013 „Tvarkybos darbų rūšys“
- PTR 2.03.03:2006 „Medinės konstrukcijos. Bendrieji reikalavimai“
- PTR 2.11.01:2010 „Čerpių, skalūno, metalo, medžio, nendrių, šiaudų ir bitu-minių dangų tvarkyba“.
- PTR 2.02.03:2007 „Akmens mūro ir natūralaus akmens, plytų mūro paveldo tvarkyba“.

Technologine kortelė “Mūro sanavimas” (aut J. Mendelevičius).

Statybinės medžiagos, dirbiniai, gaminiai ir įrenginiai privalo būti sertifikuoti (tikrinti) LR Aplinkos ministerijos 2000 05 03 įsakymu Nr.198 nustatyta tvarka, pagal patikslintą sąrašą (šio įsakymo 1 priedą) ir kiti galiojantys aktualūs teisės aktai.


Fotofiksacijos 2026m



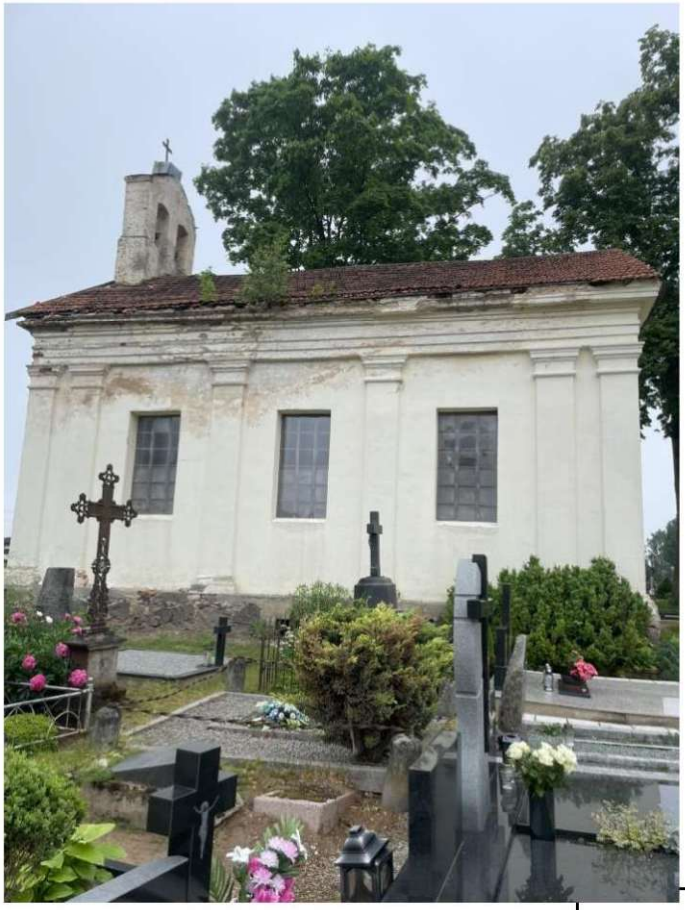





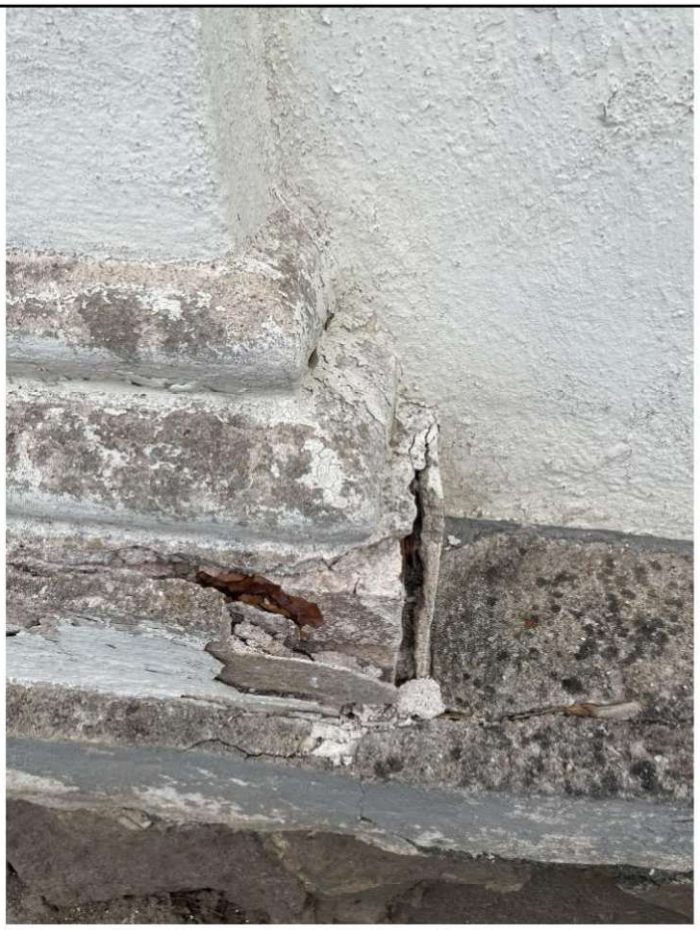



VALSTYBĖS ĮMONĖ REGISTRŲ CENTRAS
Studentų g. 39, LT-08106 Vilnius, tel. +370 5 268 8262, el. p. info@registrucentras.lt
Duomenys kaupiami ir saugomi Juridinių asmenų registre, kodas 124110246

NEKILNOJAMOJO TURTO REGISTRO DUOMENŲ BAZĖS IŠRAŠAS

2026-06-15 06:55:38

1. Nekilnojamojo turto registre įregistruotas turtas:

Registro Nr.: **44/2407896**
Registro tipas: **Žemės sklypas su statiniais**
Sudarymo data: **2019-12-30**
Adresas: **Ukmergė, Vaižganto g. 40**

2. Nekilnojamieji daiktai:

2.1. **Žemės sklypas**

Unikalus daikto numeris: **4400-5327-8738**
Žemės sklypo kadastro numeris ir kadastro vietovės pavadinimas: **8170/0009:95 Ukmergės m. k.v.**
Daikto pagrindinė naudojimo paskirtis: **Kita**
Žemės sklypo naudojimo būdas: **Bendrojo naudojimo (miestų, miestelių ir kaimų ar savivaldybių bendrojo naudojimo) teritorijos**
Žemės sklypo plotas: **3.4387 ha**
Užstatyta teritorija: **2.7805 ha**
Kitos žemės plotas: **0.6582 ha**
Žemės ūkio naudmenų našumo balas: **38.0**
Matavimų tipas: **Žemės sklypas suformuotas atliekant kadastrinius matavimus**
Vidutinė rinkos vertė: **87800 Eur**
Vidutinės rinkos vertės nustatymo data: **2019-12-30**
Vidutinės rinkos vertės nustatymo būdas: **Masinis vertinimas**
Kadastro duomenų nustatymo data: **2019-10-23**

2.2. **Pastatas**

Unikalus daikto numeris: **4400-6623-4184**
Paskirties grupė: **Visuomeninių**
Daikto pagrindinė naudojimo paskirtis: **Religinių**
Statusas: **Formuojamas**
Kadastro duomenų nustatymo data: **2025-04-02**

3. Daikto priklausiniai iš kito registro: įrašų nėra

4. Nuosavybė:

4.1. **Nuosavybės teisė**

Savininkas: **LIETUVOS RESPUBLIKA, a.k. 111105555**
Daiktas: **žemės sklypas Nr. 4400-5327-8738, aprašytas p. 2.1.**
Įregistravimo pagrindas: **2019-12-13 Nacionalinės žemės tarnybos teritorinio skyriaus vedėjo sprendimas Nr. 47SK-958-(14.47.110E.)**
Įrašas galioja: **Nuo 2020-01-02**

5. Valstybės ir savivaldybių žemės patikėjimo teisė:

5.1. **Valstybinės žemės patikėjimo teisė**

Patikėtinis: **Ukmergės rajono savivaldybė, a.k. 111107563**
Daiktas: **žemės sklypas Nr. 4400-5327-8738, aprašytas p. 2.1.**
Įregistravimo pagrindas: **2024-01-10 Lietuvos Respublikos Vyriausybės nutarimas Nr. 32 2024-01-24 Perdavimo - priėmimo aktas Nr. (7.48) A1-1/2MŽP-4-(15.2.33 E.)**
Įrašas galioja: **Nuo 2024-01-31**

6. Kitos daiktinės teisės: įrašų nėra

7. Juridiniai faktai: įrašų nėra

8. Žymos:

8.1. **Teritorija, kurioje taikomos SŽNS, neįregistruota Nekilnojamojo turto registre: vandens tiekimo ir nuotekų, paviršinių nuotekų tvarkymo infrastruktūros apsaugos zonos (III skyrius, dešimtasis skirsnis)**
Daiktas: **žemės sklypas Nr. 4400-5327-8738, aprašytas p. 2.1.**

Įregistravimo pagrindas: **2019-06-06 Lietuvos Respublikos specialiųjų žemės naudojimo sąlygų įstatymas Nr. XIII-2166**
2019-12-19 Lietuvos Respublikos žemės ūkio ministro įsakymas Nr. 3D-711
Plotas: **369.00 kv. m**
Įrašas galioja: **Nuo 2023-01-01**

8.2. **Teritorija, kurioje taikomos SŽNS, neįregistruota Nekilnojamojo turto registre: elektros tinklų apsaugos zonos (III skyrius, ketvirtasis skirsnis)**
Daiktas: **žemės sklypas Nr. 4400-5327-8738, aprašytas p. 2.1.**
Įregistravimo pagrindas: **2019-06-06 Lietuvos Respublikos specialiųjų žemės naudojimo sąlygų įstatymas Nr. XIII-2166**
2019-12-19 Lietuvos Respublikos žemės ūkio ministro įsakymas Nr. 3D-711
Plotas: **8.00 kv. m**
Įrašas galioja: **Nuo 2023-01-01**

8.3. **Teritorija, kurioje taikomos SŽNS, neįregistruota Nekilnojamojo turto registre: elektroninių ryšių tinklų elektroninių ryšių infrastruktūros apsaugos zonos (III skyrius, vienuoliktasis skirsnis)**
Daiktas: **žemės sklypas Nr. 4400-5327-8738, aprašytas p. 2.1.**
Įregistravimo pagrindas: **2019-06-06 Lietuvos Respublikos specialiųjų žemės naudojimo sąlygų įstatymas Nr. XIII-2166**
2019-12-19 Lietuvos Respublikos žemės ūkio ministro įsakymas Nr. 3D-711
Plotas: **39.00 kv. m**
Įrašas galioja: **Nuo 2023-01-01**

9. Teritorijos, kuriose taikomos SŽNS, įrašytos į NTK kadastro duomenų byloje įrašytų duomenų pagrindu: įrašų nėra

10. Daikto registravimas ir kadastro žymos:

10.1. **Nustatyti nauji kadastro duomenys, kurie neįrašyti į Kadastro informacinę sistemą (kadastro žyma)**
Duomenis nustatė: **GAILINTAS RAUDONIUS**
Daiktas: **pastatas Nr. 4400-6623-4184, aprašytas p. 2.2.**
Įregistravimo pagrindas: **2014-09-11 Kvalifikacijos pažymėjimas Nr. 2M-M-2118**
2025-05-27 Nekilnojamojo daikto kadastro duomenų byla
Įrašas galioja: **Nuo 2025-06-05**

10.2. **Suformuotas naujas (daikto registravimas)**
Daiktas: **žemės sklypas Nr. 4400-5327-8738, aprašytas p. 2.1.**
Įregistravimo pagrindas: **2019-10-23 Nekilnojamojo daikto kadastro duomenų byla**
2019-12-13 Nacionalinės žemės tarnybos teritorinio skyriaus vedėjo sprendimas Nr. 47SK-958-(14.47.110E.)
Įrašas galioja: **Nuo 2019-12-30**

10.3. **Kadastrinius matavimus atliko (kadastro žyma)**
VAIDA KAMARAUSKIENĖ
Daiktas: **žemės sklypas Nr. 4400-5327-8738, aprašytas p. 2.1.**
Įregistravimo pagrindas: **2011-06-16 Kvalifikacijos pažymėjimas Nr. 2M-M-1546**
2019-10-23 Nekilnojamojo daikto kadastro duomenų byla
Įrašas galioja: **Nuo 2019-12-30**

11. Duomenys apie įregistruotas teritorijas, kuriose taikomos specialiosios žemės naudojimo sąlygos:

11.1.Teritorijos pavadinimas: **Kultūros paveldo objektų ir vietovių teritorijos, jų apsaugos zonos (V skyrius, pirmasis skirsnis)**
Teritorijos unikalus numeris: **100682472**
Įregistravimo pagrindas: **Kultūros paveldo departamentas prie Kultūros ministerijos; 2017-09-25 Kultūros paveldo departamento prie Kultūros ministerijos penktosios Nekilnojamojo kultūros paveldo vertinimo tarybos aktas Nr. KPD-KP-1800**
Įregistravimo data: **2024-07-23**
Žemės sklypo plotas, patenkantis į Teritoriją: **311 kv. m, nuo 2024-07-23**

11.2.Teritorijos pavadinimas: **Kultūros paveldo objektų ir vietovių teritorijos, jų apsaugos zonos (V skyrius, pirmasis skirsnis)**
Teritorijos unikalus numeris: **100682473**
Įregistravimo pagrindas: **Kultūros paveldo departamentas prie Kultūros ministerijos; 2017-09-25 Kultūros paveldo departamento prie Kultūros ministerijos penktosios Nekilnojamojo kultūros paveldo vertinimo tarybos aktas Nr. KPD-KP-1800**

Įregistravimo data: **2024-07-23**
Žemės sklypo plotas, patenkantis į Teritoriją: **44 kv. m, nuo 2024-07-23**

11.3.Teritorijos pavadinimas: **Kultūros paveldo objektų ir vietovių teritorijos, jų apsaugos zonos (V skyrius, pirmasis skirsnis)**
Teritorijos unikalus numeris: **100685758**
Įregistravimo pagrindas: **Kultūros paveldo departamentas prie Kultūros ministerijos; 2008-03-19 Kultūros paveldo departamento prie Kultūros ministerijos pirmosios Nekilnojamojo kultūros paveldo vertinimo tarybos aktas Nr. KPD-RM-660**
Įregistravimo data: **2024-07-23**
Žemės sklypo plotas, patenkantis į Teritoriją: **221 kv. m, nuo 2024-07-23**

11.4.Teritorijos pavadinimas: **Kultūros paveldo objektų ir vietovių teritorijos, jų apsaugos zonos (V skyrius, pirmasis skirsnis)**
Teritorijos unikalus numeris: **100689106**
Įregistravimo pagrindas: **Kultūros paveldo departamentas prie Kultūros ministerijos; 2017-04-10 Kultūros paveldo departamento prie Kultūros ministerijos penktosios Nekilnojamojo kultūros paveldo vertinimo tarybos aktas Nr. KPD-KP-1605**
Įregistravimo data: **2024-07-23**
Žemės sklypo plotas, patenkantis į Teritoriją: **511 kv. m, nuo 2024-07-23**

11.5.Teritorijos pavadinimas: **Vandens tiekimo ir nuotekų, paviršinių nuotekų tvarkymo infrastruktūros apsaugos zonos (III skyrius, dešimtasis skirsnis)**
Teritorijos unikalus numeris: **100736766**
Įregistravimo pagrindas: **2025-06-25 Prašymas**
Teritorijos nustatymo dokumentas: **Ukmergės rajono savivaldybės administracija; 2025-04-24 Ukmergės rajono savivaldybės vandens tiekimo ir nuotekų tvarkymo infrastruktūros plėtros specialiojo plano koregavimas 7-98**
Įregistravimo data: **2025-06-27**
Žemės sklypo plotas, patenkantis į Teritoriją: **81 kv. m, nuo 2025-06-27**

11.6.Teritorijos pavadinimas: **Vandens tiekimo ir nuotekų, paviršinių nuotekų tvarkymo infrastruktūros apsaugos zonos (III skyrius, dešimtasis skirsnis)**
Teritorijos unikalus numeris: **100735184**
Įregistravimo pagrindas: **2025-06-25 Prašymas**
Teritorijos nustatymo dokumentas: **Ukmergės rajono savivaldybės administracija; 2025-04-24 Ukmergės rajono savivaldybės vandens tiekimo ir nuotekų tvarkymo infrastruktūros plėtros specialiojo plano koregavimas 7-98**
Įregistravimo data: **2025-06-25**
Žemės sklypo plotas, patenkantis į Teritoriją: **2 kv. m, nuo 2025-06-25**

12. Registro pastabos ir nuorodos: įrašų nėra

13. Kita informacija: įrašų nėra

14. Informacija apie duomenų sandoriui tikslinimą: įrašų nėra

Dokumentą atspausdino LINAS SAVIČIUS

Ukmergės kapinių koplyčia

★★★★★

Aprašymas

Unikalus objekto kodas
31800

Pilnas pavadinimas
Ukmergės kapinių koplyčia

Adresas
Ukmergės rajono sav., Ukmergės miesto sen., Ukmergės m., Vaižganto g.

Įregistravimo registre data
2008-03-21

Statusas
Registrinis

Objekto reikšmingumo lygmuo yra
Regioninis

Rūšis
Nekilnojamas

Teritorijos
KVR objektas: 200.00 kv. m

Vertybė pagal sandarą
Pavienis objektas

Amžius
pradėta statyti 1870 m., pastatyta XIX a. pab.

Vertingųjų savybių pobūdis
Architektūrinis (lemiantis reikšmingumą svarbus);Sakralinis (lemiantis reikšmingumą svarbus);

Vertingosios savybės

7.1.1.1. tūrinė erdvinė kompozicija - **kompaktinio tūrio, stačiakampio plano, vienanavė, su rūsiu** (-; būklė gera; FF Nr. 1-8; 2007 m.); **stogo forma - dvišlaitė** (-; būklė gera; FF Nr. 2-8; 2007 m.); **stogo dangos medžiaga - raudono molio čerpių tipas** (-; būklė gera; FF Nr. 4, 5, 8; 2007 m.);

7.1.1.2. aukštų išplanavimas - **kapitalinių sienų tinklas** (-; būklė gera; FF Nr. 2-13, 21-24; 2007 m.); **sienų angos - P, Š, R, V fasadų langų, durų, arkinių angų - stačiakampės, segmentinės, pusapskritės formos** (-; būklė gera; FF Nr. 1-11, 13, 15, 16, 18, 19, 23; 2007 m.);

7.1.1.3. fasadų architektūrinis sprendimas - **istorizmo su vyraujančia neoklasicistine stilistika fasadų visumos sprendinys** (-; būklė gera; FF Nr. 1-16, 18, 19; 2007 m.); **fasadų architektūros tūrinės detalės - P fasado dvišlaitis plytų mūro bokštelis su dvejomis angomis varpams** (-; būklė gera; FF Nr. 2-5, 7, 8, 10; 2007 m.); **išorės laiptai - P fasado portalo mūrinių laiptų tipas** (-; būklė gera; FF Nr. 3, 9, 11; 2007 m.); **įvairios viršūnės - P fasado frontono metalinis kryžius** (-; būklė gera; FF Nr. 2, 3, 10; 2007 m.);

7.1.1.4. konstrukcijos: pamatai - **pamatas su tašyto lauko akmens ir plytų mūro cokoliu** (-; būklė gera; FF Nr. 3, 9, 11, 14, 15, 20; 2007 m.); **sienos - plytų mūro** (-; būklė patenkinama; FF Nr. 2-16, 18, 19; 2007 m.); **perdenginiai - rūsio medinės sijinės perdangos tipas** (-; būklė patenkinama; FF Nr. 20; 2007 m.); **patalpos perdanga** (netyrinėta; -; FF Nr. 25; 26; 2007 m.); **stalių ir kiti gaminiai - P fasado portalo medinių dvivėrių įsprūdinių durų tipas** (-; būklė bloga; FF Nr. 1-4, 9, 11, 16, 17, 23; 2007 m.); **V ir R fasadų medinių langų konstrukcijos ir skaidymo tipas** (-; būklė gera; FF Nr. 4, 5, 7, 8, 13, 19, 23, 24; 2007 m.);

7.1.1.5. įmontuota vidaus įranga - **istorizmo stilistikos medinis altorius su mensa ir retabulu** (-; būklė bloga; FF Nr. 24, 25; 2007 m.); **sienų apdaila - sienų tinko tipas** (-; būklė bloga; FF Nr. 21-25; 2007 m.);

7.1.3.4. žemės ir jos paviršiaus elementai - **lygus reljefas** (-; -; FF Nr. 1, 3; 2007 m.);

7.3. Pirminė ir istoriškai susiklosčiusi paskirtis - **sakralinė;**

7.4. Artimiausios supančios aplinkos kultūrinio kraštovaizdžio autentiškumas - **Ukmergės miesto kapinės, vadinamos Vaižganto kapinėmis.**

Dokumentai
1. Dėl teisinės apsaugos suteikimo; 2008-03-19; Nr: KPD-RM-660; Aktas Planas

Šaltiniai ir medžiagos
15.1. Muziejininkas pateikė duomenų apie kapinių koplyčią. Gimtoji žemė – Ukmergės rajono laikraštis, 2007, nr. 46 (9279), p. 3.

Nuotraukos


1


2


3


4


5


6


7


8

Daugiau...

Kiti šaltiniai apie objektą

Naujas komentaras / nuotrauka

© Kultūros paveldo departamentas, Šnipiškių g.3, LT-09309 Vilnius, tel. +370 614 57170 el. paštas centras@kpd.lt


UKMERGĖS KAPINIŲ KOPLYČIA

APIBRĖŽTŲ TERITORIJOS RIBŲ PLANAS

Vaižganto g., Ukmergės r. sav., Ukmergės m., Vilniaus aps.



M 1 : 10 000 (viename cm - 100 m)

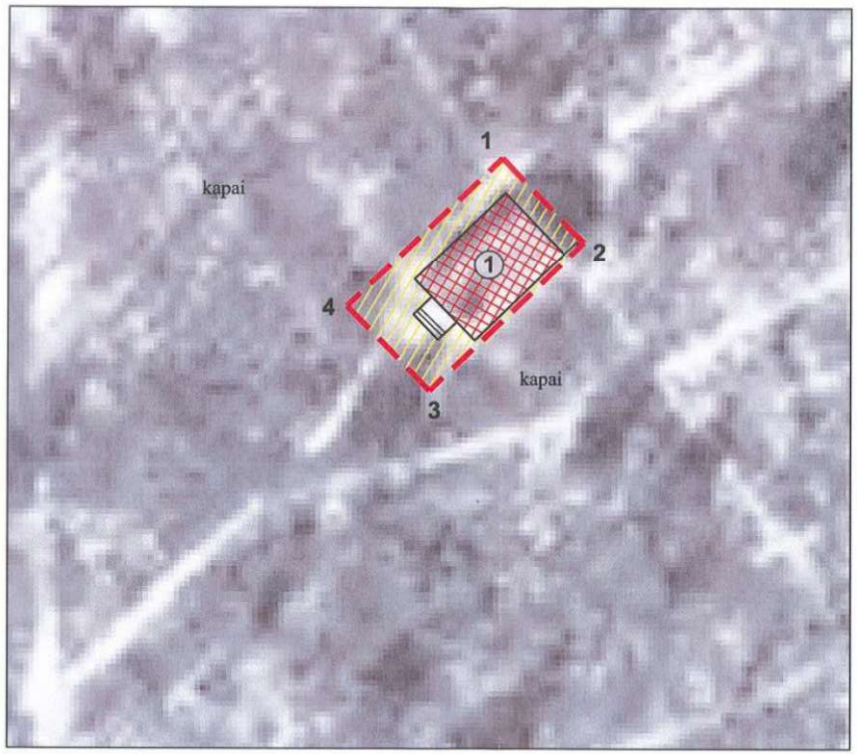

Schema M 1 : 500 (viename cm - 10 m)

Vertybės teritorijos ribų koordinatės
1994 m. Lietuvos koordinačių sistemoje:

Taško Nr.	Koordinatės		Lapo nomenklatūra
	X (B) m	Y (L) m	
1	6125062.4	549238.8	69/45
2	6125084.5	549246.5	
3	6125078.5	549232.1	
4	6125070.3	549224.4	

Sutartiniai ženklai:

- apibrėžtos vertybės teritorijos ribos
- nekilnojamojo kultūros paveldo statinys

Eksplikacija:

1. Ukmergės kapinių koplyčia — Teritorijos plotas - 0,02 ha

Teritoriją nustatė:
Kultūros paveldo centro Duomenų skyriaus
Statinių poskyrio paminklotvarkininkas ....Dalius Baltranas

Planą sudarė:
Kultūros paveldo centro Duomenų skyriaus
Vietų poskyrio vyresn. paminklotvarkininkas ....Gervaldas Zabarauskas
(Licencija Nr. G - 449 - (793). Pažymėjimas Nr. KM 20, 2007-01-2

Kultūros paveldo centro direktorius ....Virgilijus Kačinskas

2008- 02-08

LIETUVOS RESPUBLIKOS
KULTŪROS MINISTERIJA

NEKILNOJAMOJO KULTŪROS PAVELDO APSAUGOS SPECIALISTO KVALIFIKACIJOS ATESTATAS

2020-12-08 Nr. 0731
(data)

Regina Savičienė

(atestuoto specialisto vardas, pavardė)

Tvarkybos darbų projektų rengimas ir vadovavimas projektavimui – architektūrinio paveldo tvarkybos darbų projektavimas.
Tvarkybos darbų projektų vykdymo priežiūra ir vadovavimas tvarkybos darbų projektų vykdymo priežiūrai – architektūrinio paveldo tvarkybos darbų projektų sprendinių įgyvendinimo priežiūra

(nekilnojamojo kultūros paveldo apsaugos veikla (-os) ir specializacija (-os)

Lietuvos Respublikos kultūros ministras .....
(parašas)

A. V.

Simonas Kairys
(vardas ir pavardė)

A 0731

2017 UAB „LODVILA" 01757

Architekto

KVALIFIKACIJOS ATESTATAS

LIETUVOS ARCHITEKTŲ RŪMAI

Nr. A 1142

Regina Savičienė

**Statinio projekto, statinio projekto vykdymo priežiūros,
statinio projekto architektūrinės dalies,
statinio projekto architektūrinės dalies vykdymo priežiūros,
statinio projekto sklypo plano (sklypo sutvarkymo) dalies,
statinio projekto sklypo plano (sklypo sutvarkymo) dalies vykdymo priežiūros
vadovė**

Statinių rūšys: pastatai ir inžineriniai statiniai
Statinių kategorija: ypatingieji ir neypatingieji statiniai, įskaitant statinius, esančius kultūros paveldo objekto teritorijoje, jo apsaugos zonoje ar kultūros paveldo vietovėje (išskyrus kultūros paveldo objektus ir kultūros paveldo statinius)

Teritorijų planavimo vadovė
Kompleksinio teritorijų planavimo dokumentų rūšies:
vietovės lygmens detalieji planai
Specialiojo teritorijų planavimo dokumentų rūšies:
vietovės lygmens inžinerinės infrastruktūros vystymo planai

Lietuvos architektų rūmų pirmininkas [redacted] Algimantas Pliučas

Išduota 2013 m. gruodžio mėn. 13 d.
pagal Architektų profesinio atestavimo komisijos posėdžio protokolą Nr. 85.
Atnaujinta 2023 m. gruodžio mėn. 5 d. Lietuvos architektų rūmų sprendimu Nr. 23/12/S-209
pagal Architektų profesinio atestavimo komisijos
2023 m. lapkričio mėn. 29 d. posėdžio protokolą Nr. 209

UAB „Ukmergės butų ūkis“
įm. kodas 182701785. S. Daukanto g. 18, Ukmergė

STATINIO NEEILINĖS APŽIŪROS AKTAS

2025 sausis (data) Nr. 1 (numeris) /DA25-11

Pastato adresas: Ramybės skg. 8, Ukmergė , Vaižganto kapinės Koplyčia

Apžiūros priežastis: Neeilinė statinio apžiūra


	Pastebėti pažeidimai, defektai, gedimai (aprašyti neatitikties rūšį, vietą, matmenis ir kt. svarbius kriterijus)	**Rekomendacijos**	**Žymų apie vykdymą įtraukimo vieta**
1. Statinio išorė			
Fasadai, atitvarų plyšiai, įtrūkimai, apsauginio sluoksnio pažeidimai	Vietomis aptrupėjęs, nusilupęs, atšokęs fasado tinkas	Pertinkuoti, perdažyti	
Lietaus vandens nuvedimo sistema	Nėra	-	-
Pamatas, cokolis	Geri		
Medinių konstrukcijų pažeidimai ir korozija	Stogo konstrukcijos papuvusios, įlinkusios, deformuotos	Stiprinti, remontuoti	
Lauko durų (t. p. spynų, rankenų ir pan.) būklė	Papuvusios, išsikraipiusios, sandariai neužsidaro	Remontuoti	
2. Stogas			
Danga	Vietomis ištrupėjusios čerpės		
Apskardintos detalės	Nėra apskardinimo, arba surūdyjęs		
3. Įvertinimas			
Pamatas	Geras		
Sienos	Blogos būklės		
Stogas	Blogos būklės		


Statinio apžiūros komisija:

Apžiūros vadovas: Statybos darbų vadovas
Darius Augustėnas

Apžiūros dalyvis: Eksploatacijos vadovas
Algirdas Grigaliūnas
(vardas, pavardė, pareigos)

Apžiūros dalyvis: Vyr.inžinierius
Aidas Vaitkūnas
(vardas, pavardė, pareigos)

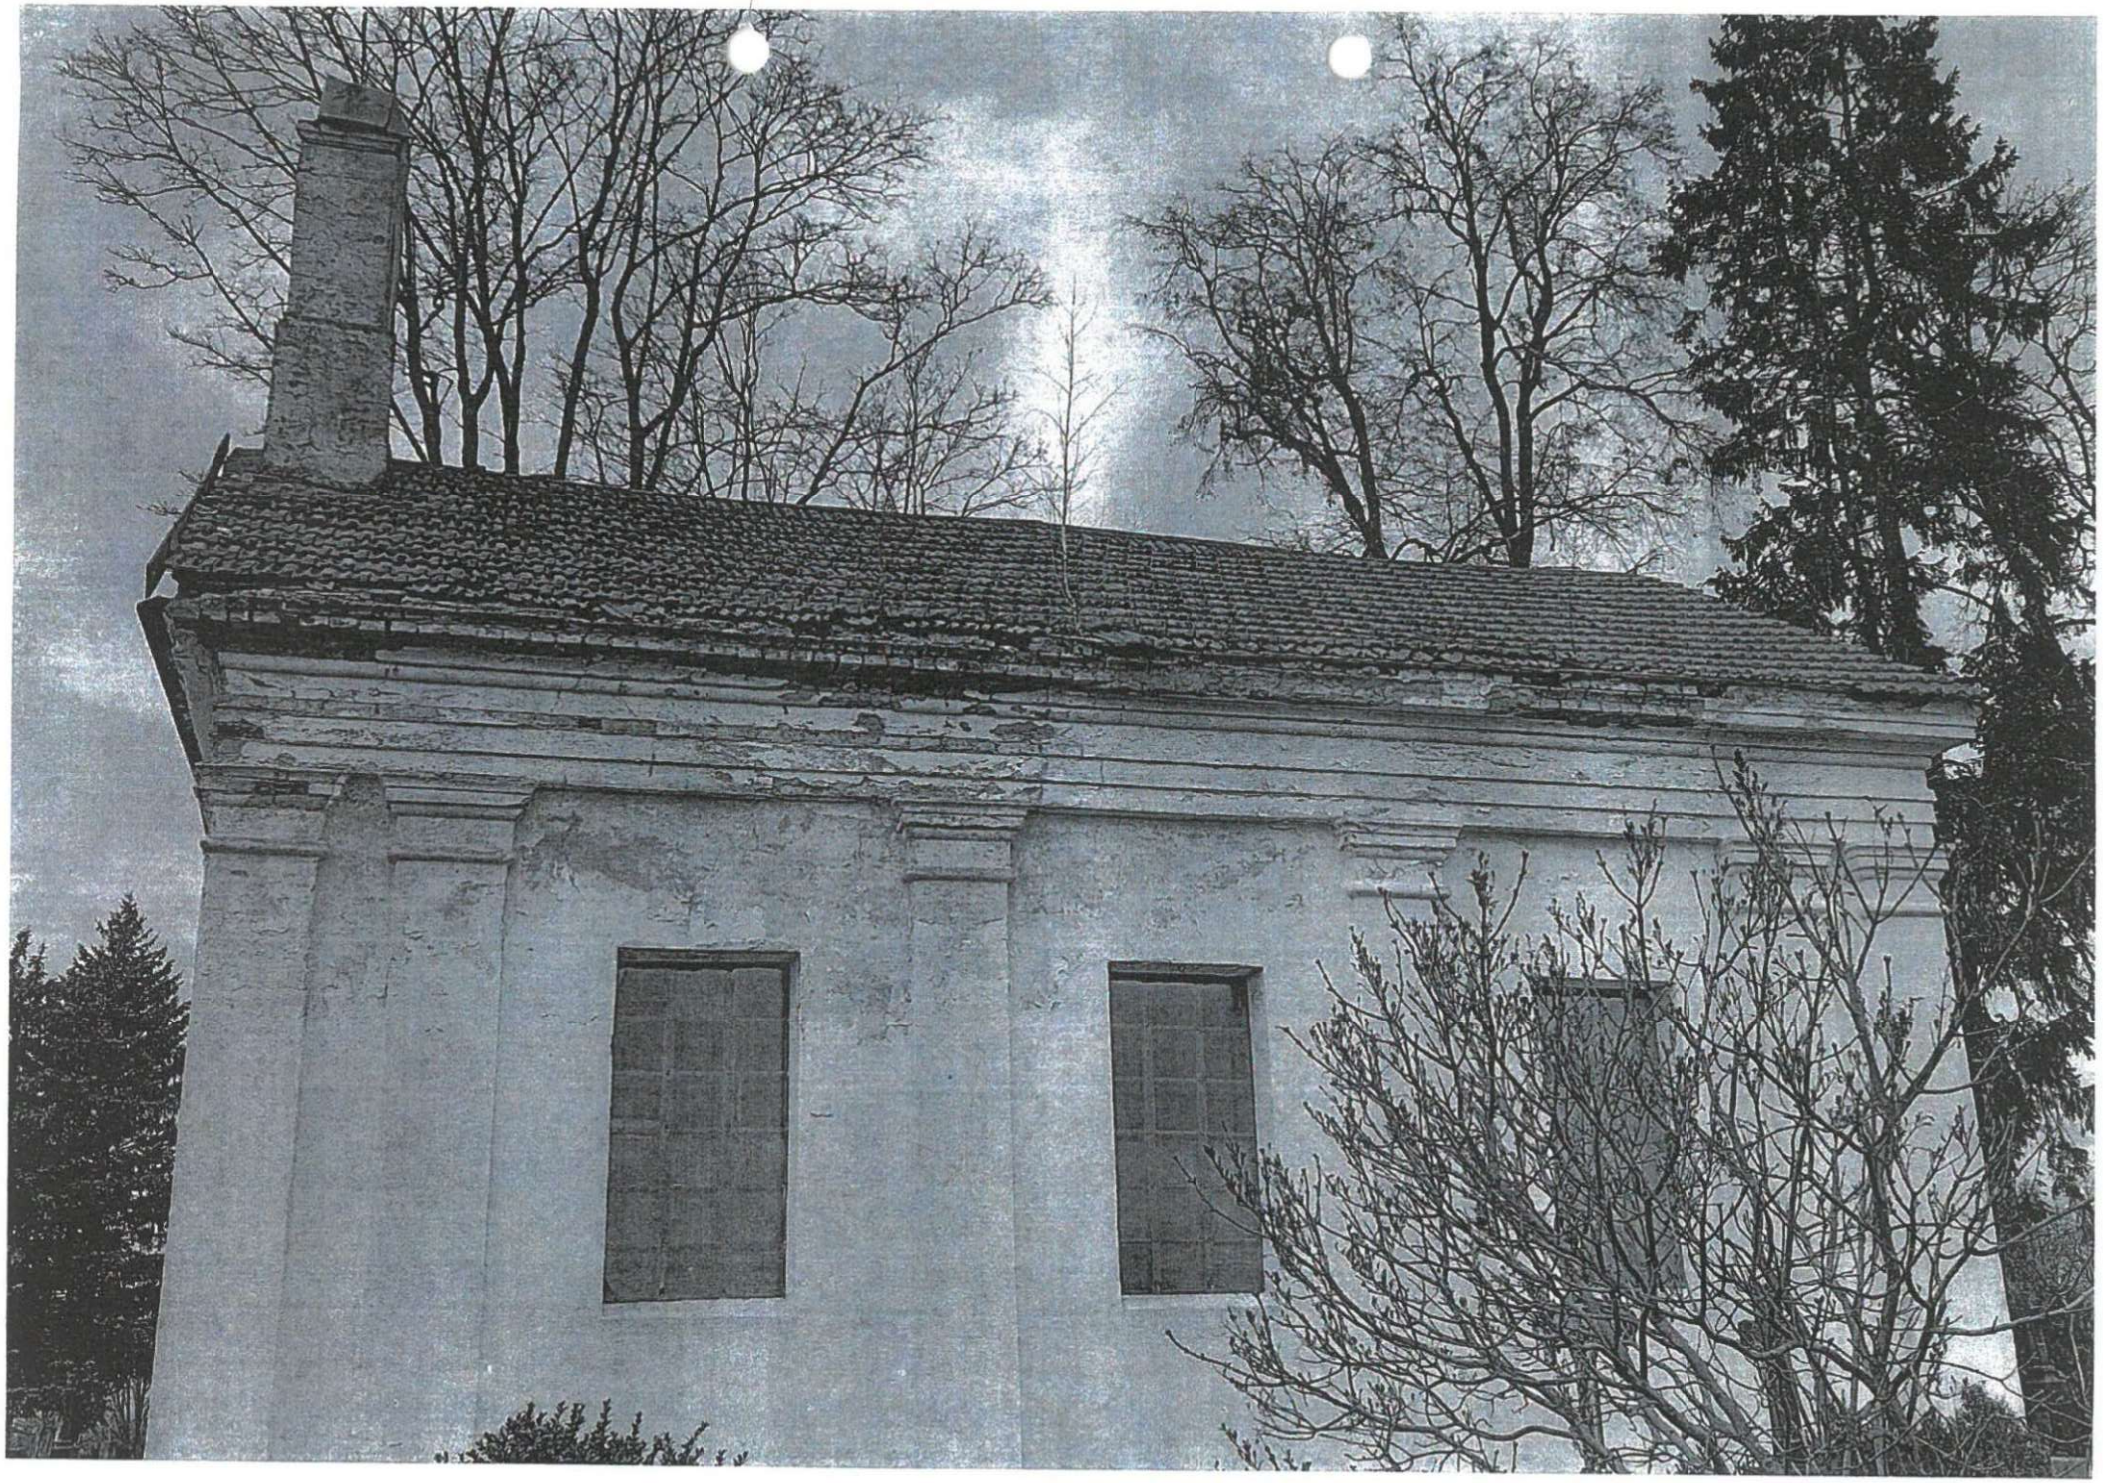

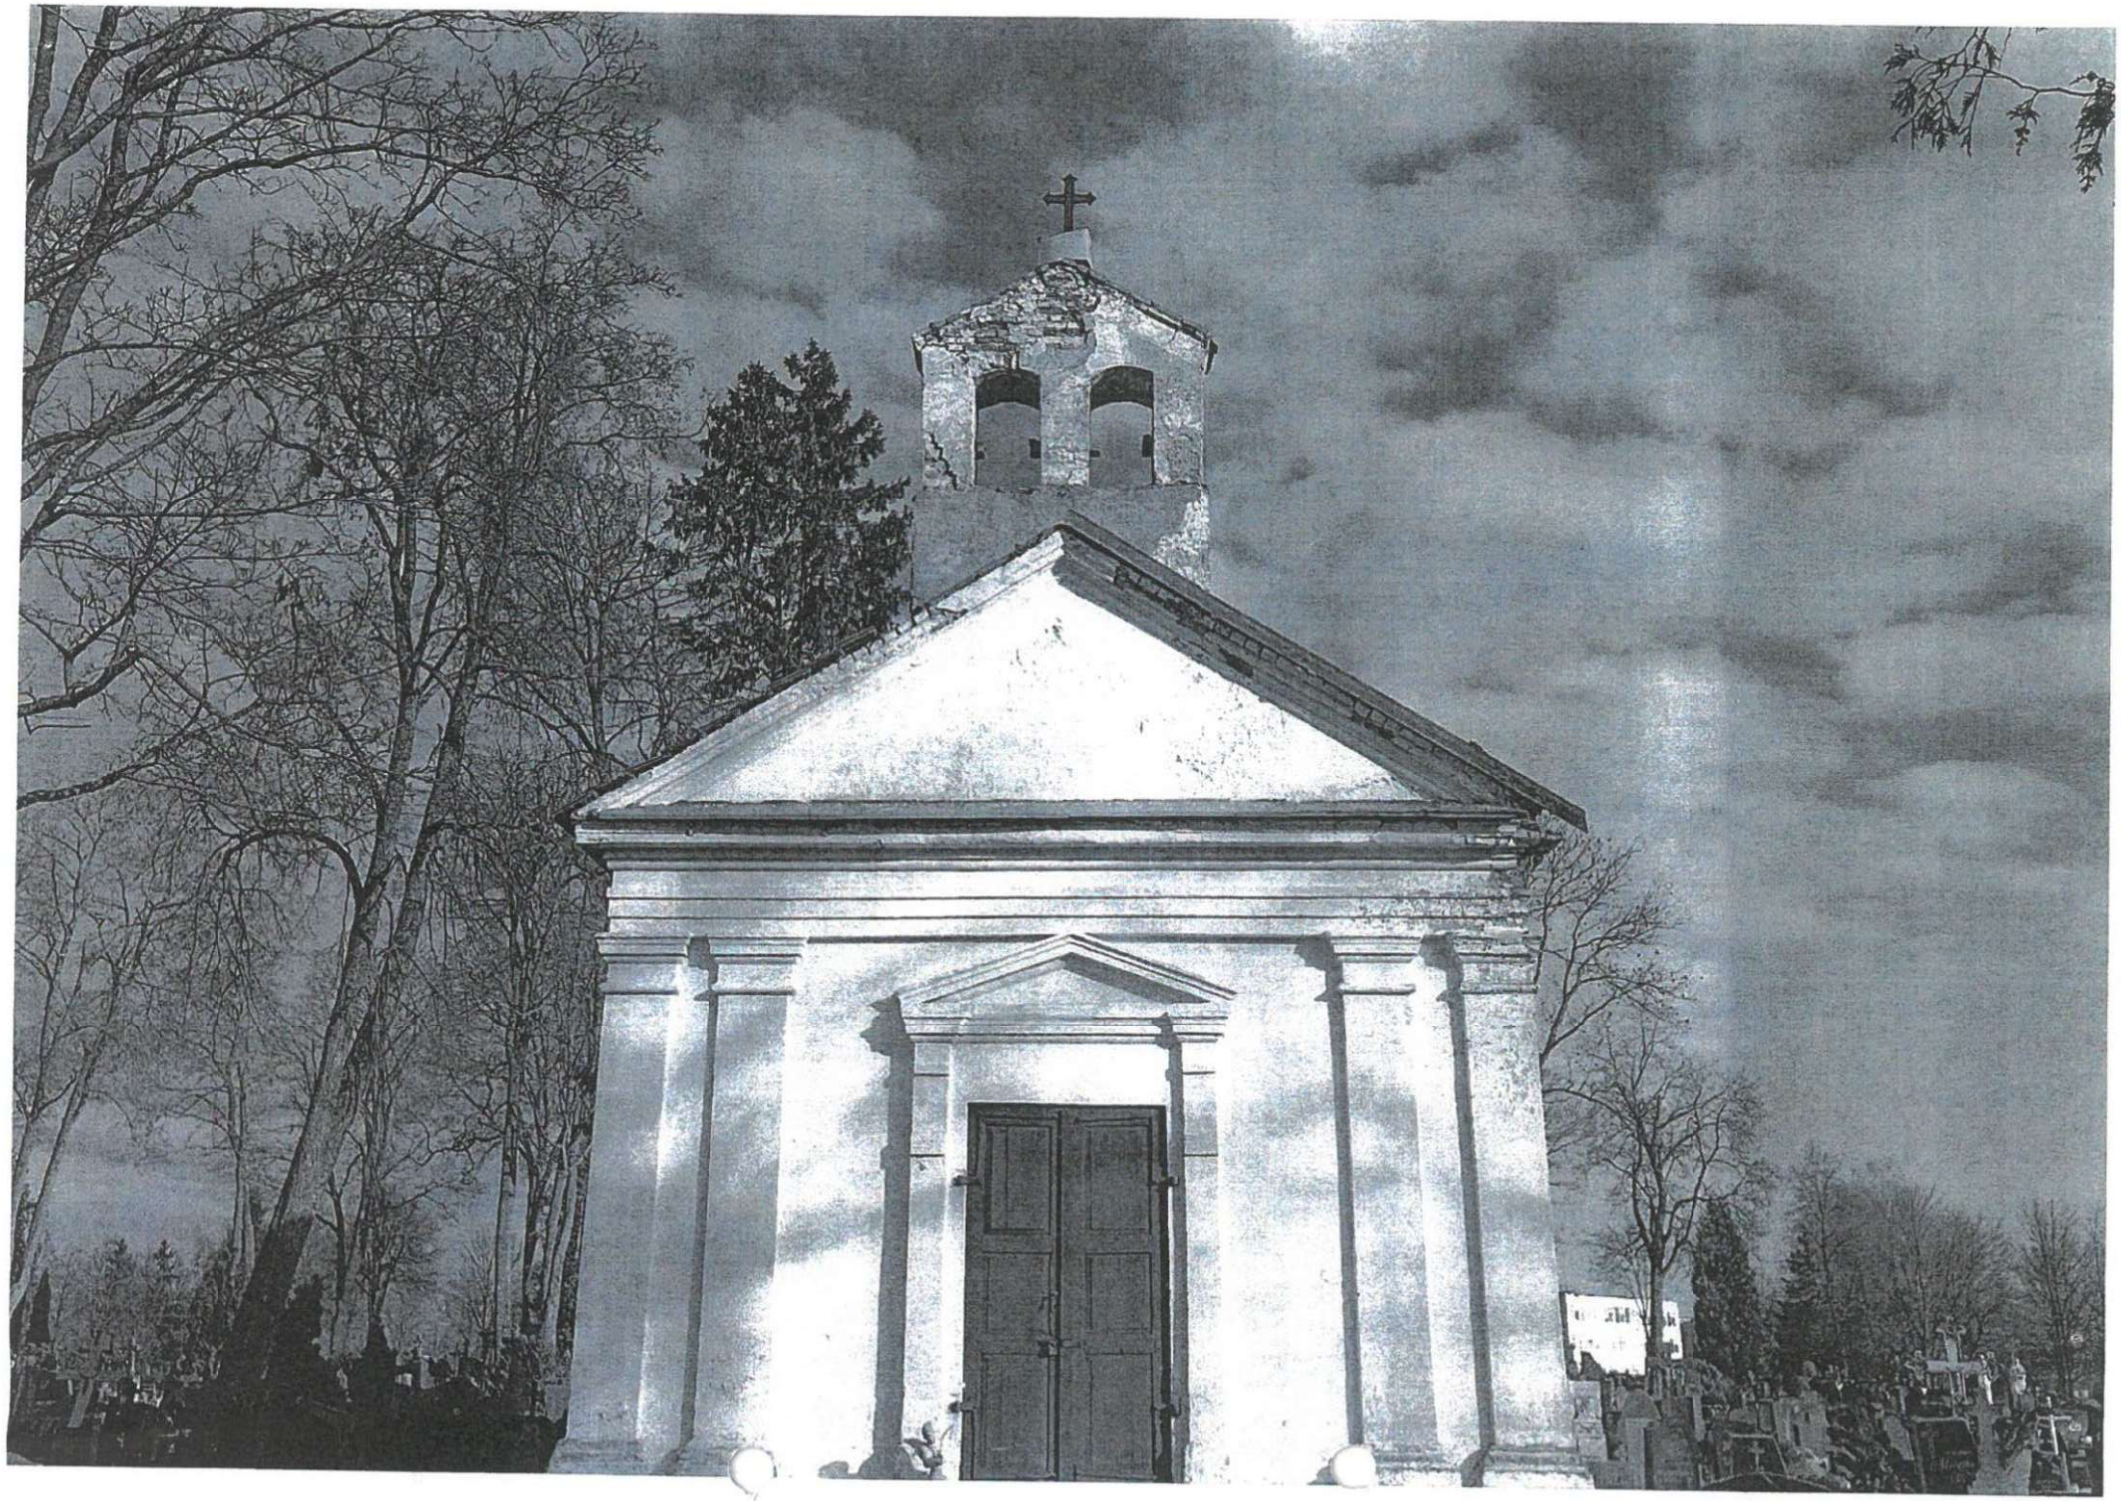

UBŪ
UKMERGĖS BUTŲ ŪKIS

Tvirtinu
UAB „Ukmergės butų ūkis“
Direktorius

DEFEKTINIS AKTAS
2025.01.29 Nr. DA25-12

2025 m. sausio 29 d., sudaryta komisija, pagal seniūno prašymą, atliko neeilinę pastato apžiūrą adresu **Ramybės skg. 8, Ukmergė**

El. Nr.	Objektas	Pastebėti defektai, deformacijos, gedimai	Rekomenduojami darbai defektams pašalinti
1.	Ramybės skg. 8, Ukmergė, Koplyčia	1.Stogas čerpių (apie 200m2) nesandarus, įlinkęs.Aptrupėjusios čerpės	Keisti
		2.Kraigas (apie 25m1) supuvęs, įlinkęs	Įrengti
		3.Vėjalentės (apie 40m1) supuvusios arba nėra	
		4. Bokštelio apskardinimas (apie 15m2) surūdijęs arba nėra	Apskardinti
		5. Nėra nuolajos (apie 26m1), vanduo laša ant sienos	Įrengti
		6.Sienų / bokštelio tinkas (apie 300m2) atsilupęs, atšokęs	Pertinkuoti
		7.Sienų dažai (apie 300m2) išblukę arba išsitrynę	Perdažyti
		8. Langai mediniai (apie 16m2) sulūžę, supuvę, be stiklų	Keisti
		9.Durys medinės (apie 5m2) vietomis papuvusios, persikreipusios, sandariai neužsidaro	Keisti/ Remontuoti

Ukmergės butų ūkis :
Statybos darbų vadovas Darius Augustėnas

Vyr. Inžinierius Aidas Vaitkūnas

Pastatų eksploatacijos vadovas Algirdas Grigaliūnas





	MEDŽIAGŲ KIEKIŲ ŽINIARAŠTIS			
Eil. Nr.	Pavadinimas		**Matavimo** vnt.	Kiekis
1.	**Esamos stogo dangos, grebėstų ir plėvelės ardymas, medinių pakalimų ir lubų ardymas, šiukšlių išvežimas**		**m²**	**220**
2.	**Stogo dangos remonto darbai**			
	Stogo konstrukcijų (gegnių ir stygų) keitimas		m³	5
	Šiltinamojo sluoksnio įrengimas (200mm mineralinė vata)		m²	130
	Difuzinės plėvelės įrengimas		m²	150
	Grebėstavimas 50x50 grebėstais pagal čerpės žingsnį		m²	150
	Stogo dengimas keramikos molio spalvos S formos čerpėmis		m²	150
	Stogo kraigo dengimas kraigine čerpe		m'	13
	Garo izoliacinės plėvelės įrengimas		m²	150
	Stogo apdailos iš vidaus įrengimas iš medinių obliuotų dailylenčių ant 20x60 medinio karkaso		m²	150
	Stogo skardinimai		m'	50
3.	**Fasado tinko remonto darbai**			
	Esamo tinko valymas, plovimas		m²	320
	Ištrupėjusių fragmentų atstatymas kalkiniu tinku		m²	150
	Perdažymas kalkiniais dažais nekeičiant spalvos		m²	320
4.	**Gaminių remontas**			
	Esamos autentiškos durys remontuojamos. Nuvalomi seni dažai, sutvarkomi vyriai ir spyna. Paviršiai perdažomi nekeičiant spalvos.		vnt.	1
	Esami langai remontuojami įrengiant naujus stiklo paketus, langų rėmų susidėvėjusios dalys keičiamos analogiškos medžiagos ir formos dalimis, perdažoma naujai, nekeičiant spalvos. (1000x2000 gabaritas)		vnt.	6

Statinio projekto pavadinimas

RELIGINIŲ PASTATŲ PASKIRTIES (VISUOMENINIŲ PASTATŲ GRUPĖS) PASTATAS UN.NR. 4400-6623-4184 UKMERGĖS KAPINIŲ KOPLYČIOS (UN.OB. KODAS 31800), ESANČIOS UKMERGĖS M., VAIŽGANTO G. 40 STOGO DANGOS AVARIJOS GRĖSMĖS PAŠALINIMO (APSAUGOS TECHNINIŲ PRIEMONIŲ IR NEATIDĖLIOTINŲ SAUGOJIMO DARBŲ) APRAŠAS SU SCHEMA

UAB FlexiForma
Vingio g.7, Juodšiliai LT-14103
i.k. 303058595
tel. +370 686 25447, +370 69888129
biuras@flexiforma.lt
Dir. L. Savičius

Dokumento pavadinimas

Medžiagų žiniaraštis

Laida

0

A1142, NKPA 0731 | PV,PDV SA | Regina Savičienė

Dokumento žymuo

FLX-299-2026-**SŽ**


Lapas 1 | Lapų 2

LT

Statytojas

UKMERGĖS RAJONO SAVIVALDYBĖ

5.	**Lietaus surinkimo sistema**			
	Latakų iš cinkuoto, dažyto plieno įrengimas		m'	26
	Lietvamzdžių iš cinkuoto, dažyto plieno įrengimas, ilgis 6,5m		kompl.	2
	Infiltracinių šulinėlių įrengimas D700		vnt.	2

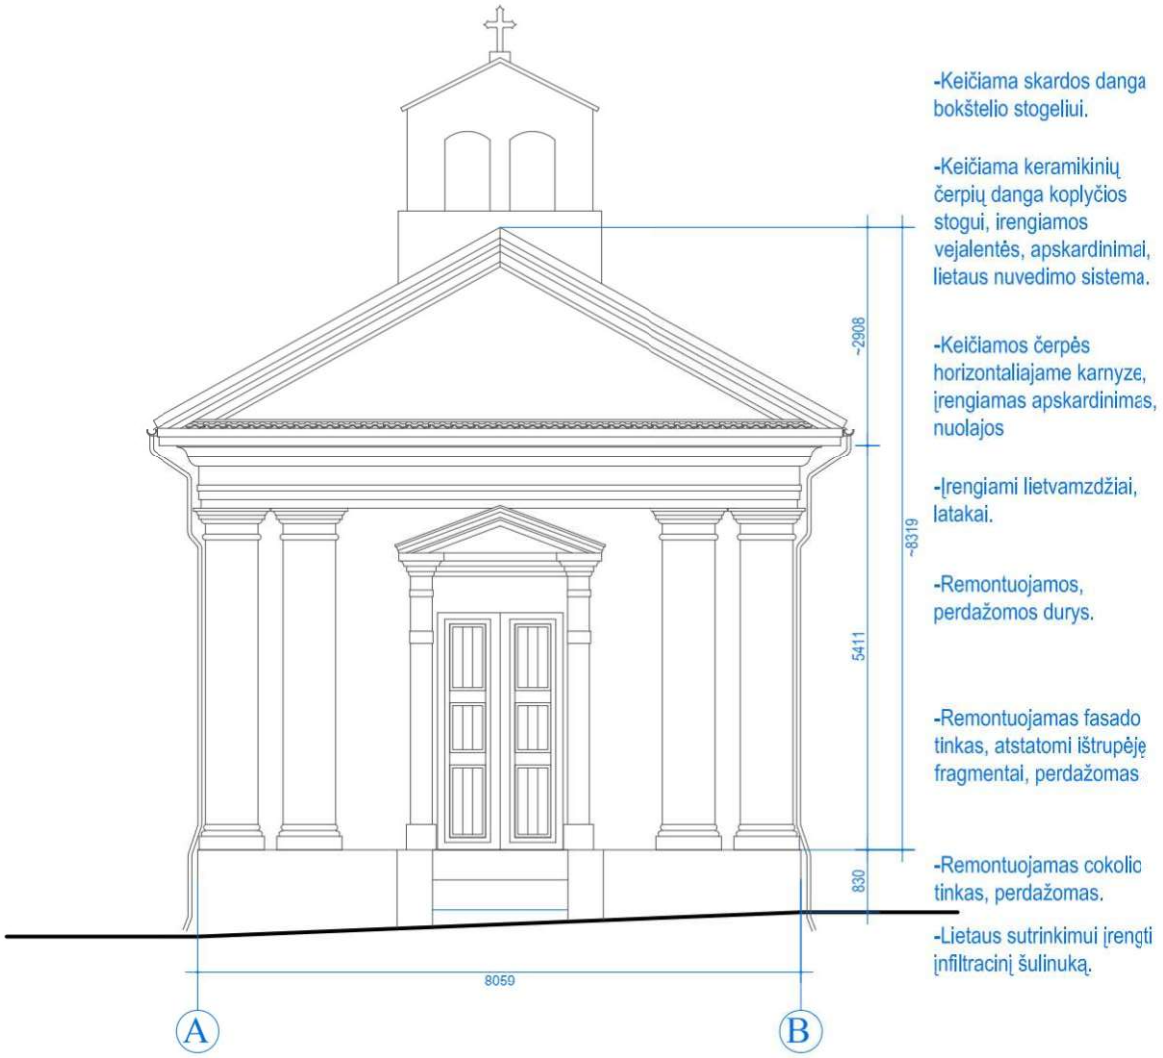

-Keičiama skardos danga bokštelio stogeliui.

-Keičiama keramikinių čerpių danga koplyčios stogui, irengiamos vejalentės, apskardinimai, lietaus nuvedimo sistema.

-Keičiamos čerpės horizontaliajame karnyze, įrengiamas apskardinimas, nuolajos

-Įrengiami lietvamzdžiai, latakai.

-Remontuojamos, perdažomos durys.

-Remontuojamas fasado tinkas, atstatomi ištrupėję fragmentai, perdažomas

-Remontuojamas cokolio tinkas, perdažomas.

-Lietaus sutrinkimui įrengti įnfiltracinį šulinuką.



UAB FlexiForma
Vingio g. 7 JUODŠILIAI LT-14103
i.k. 303058595
tel. +370 686 25447, +370 698 88129
biuras@flexiforma.lt
Direktorius L. Savičius

A1142, NKPA 0731	PV	Regina Savičienė	

Statytojas

Ukmergės rajono savivaldybė

Statinio projekto pavadinimas

Religinių pastatų paskirties (visuomeninių pastatų grupės) pastatas un.nr. 4400-6623-4184
Ukmergės kapinių koplyčios (un.ob. kodas 31800), esančios Ukmergės m., Vaižganto g. 40 stogo dangos avarijos grėsmės pašalinimo (apsaugos techninių priemonių ir neatidėliotinų saugojimo darbų) aprašas su schema


Dokumento pavadinimas


Pietryčių fasadas
M 1:100

Laida: 0

FLX-299-2026 -BR- 01

Lapas	Lapų
1	1

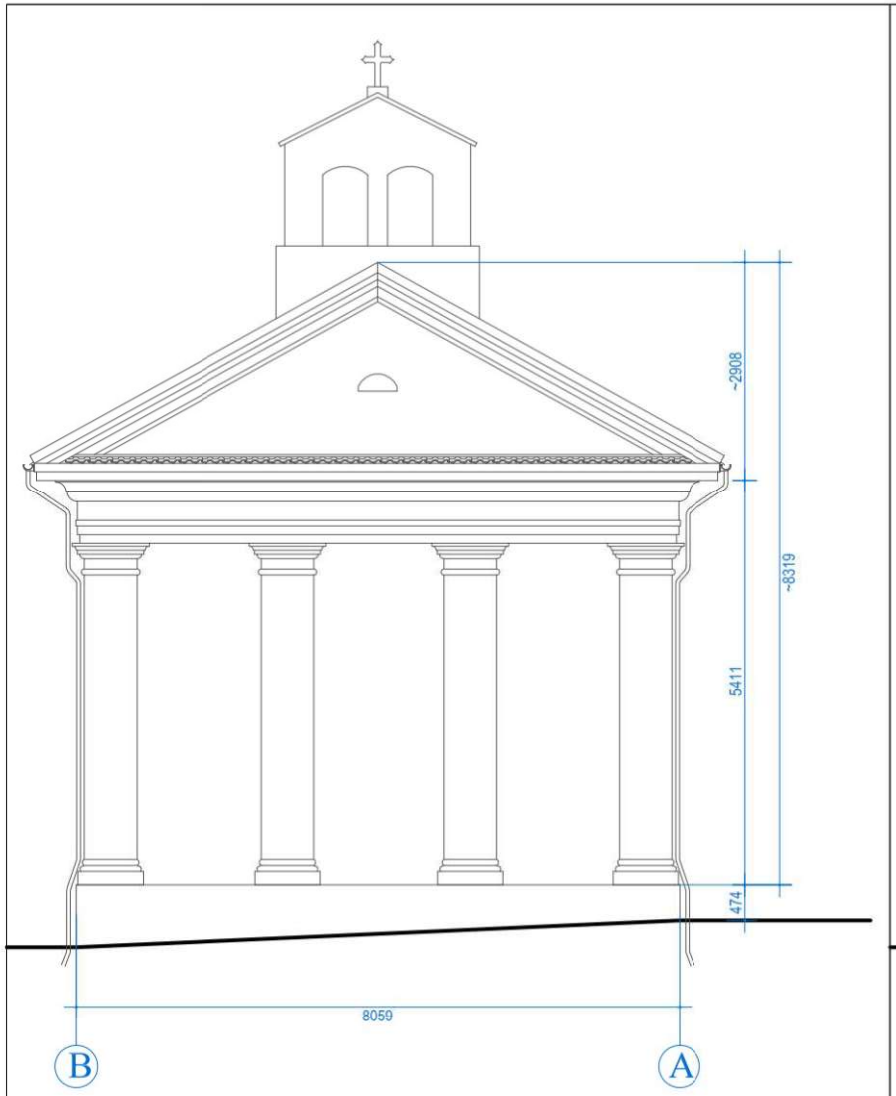

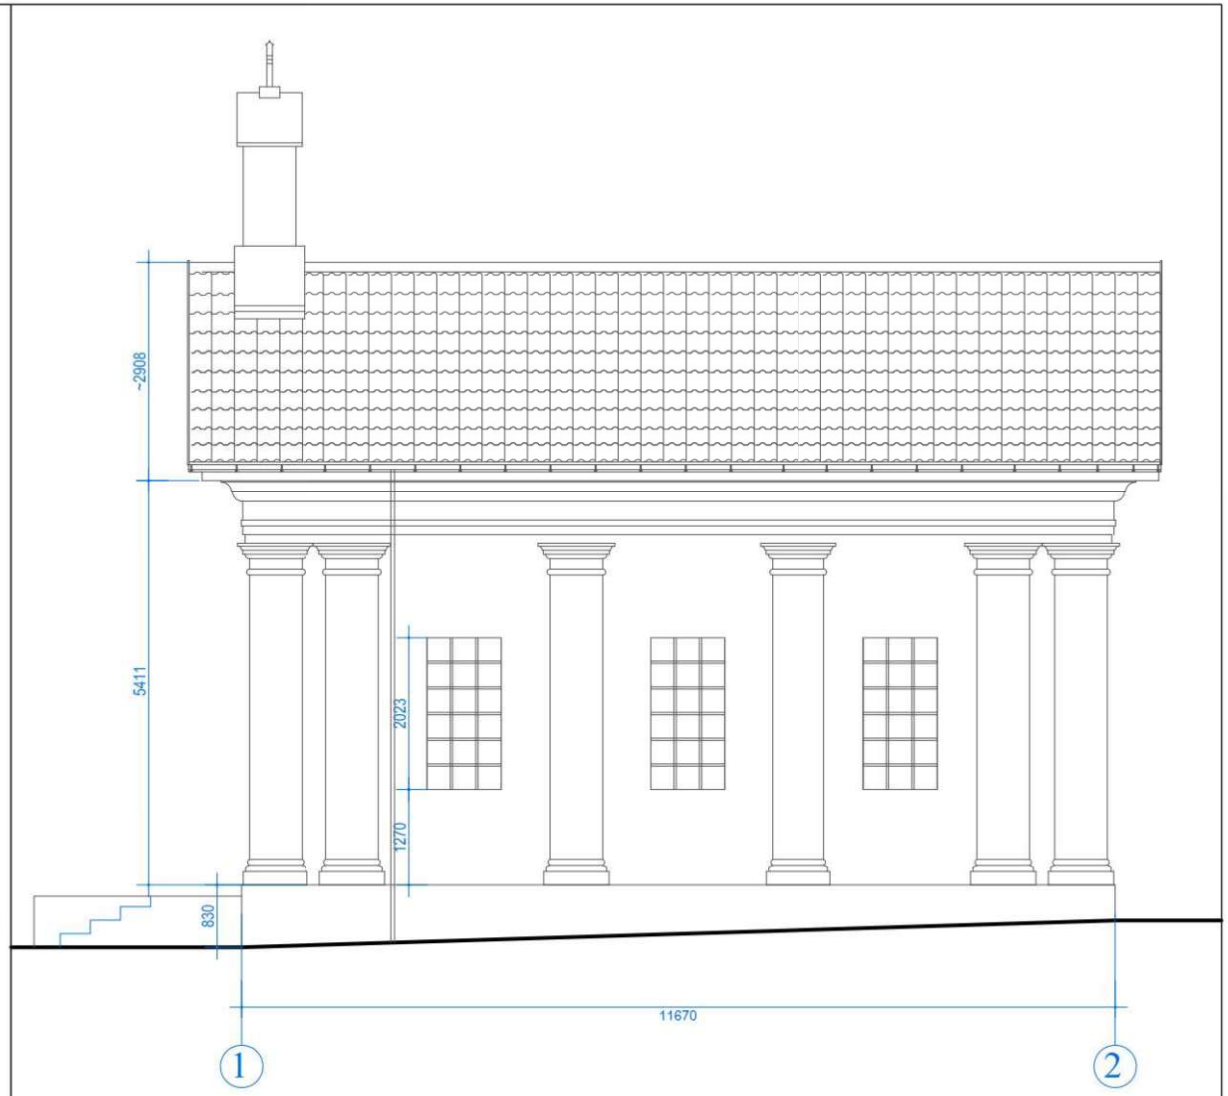

UAB FlexiForma
Vingio g. 7 JUODŠILIAI LT-14103
i.k. 303058595
tel. +370 686 25447, +370 698 88129
biuras@flexiforma.lt
Direktorius L. Savičius

A1142, NKPA 0731	PV	Regina Savičienė	

Statytojas
Ukmergės rajono savivaldybė


Statinio projekto pavadinimas
Religinių pastatų paskirties (visuomeninių pastatų grupės) pastatas un.nr. 4400-6623-4184
Ukmergės kapinių koplyčios (un.ob. kodas 31800), esančios Ukmergės m., Vaižganto g. 40 stogo dangos avarijos grėsmės pašalinimo (apsaugos techninių priemonių ir neatidėliotinų saugojimo darbų) aprašas su schema

Dokumento pavadinimas
Šiaurės vakarų ir pietvakarių fasadai
M 1:100

Laida: 0

FLX-299-2026 -BR-02

Lapas	Lapų
1	1

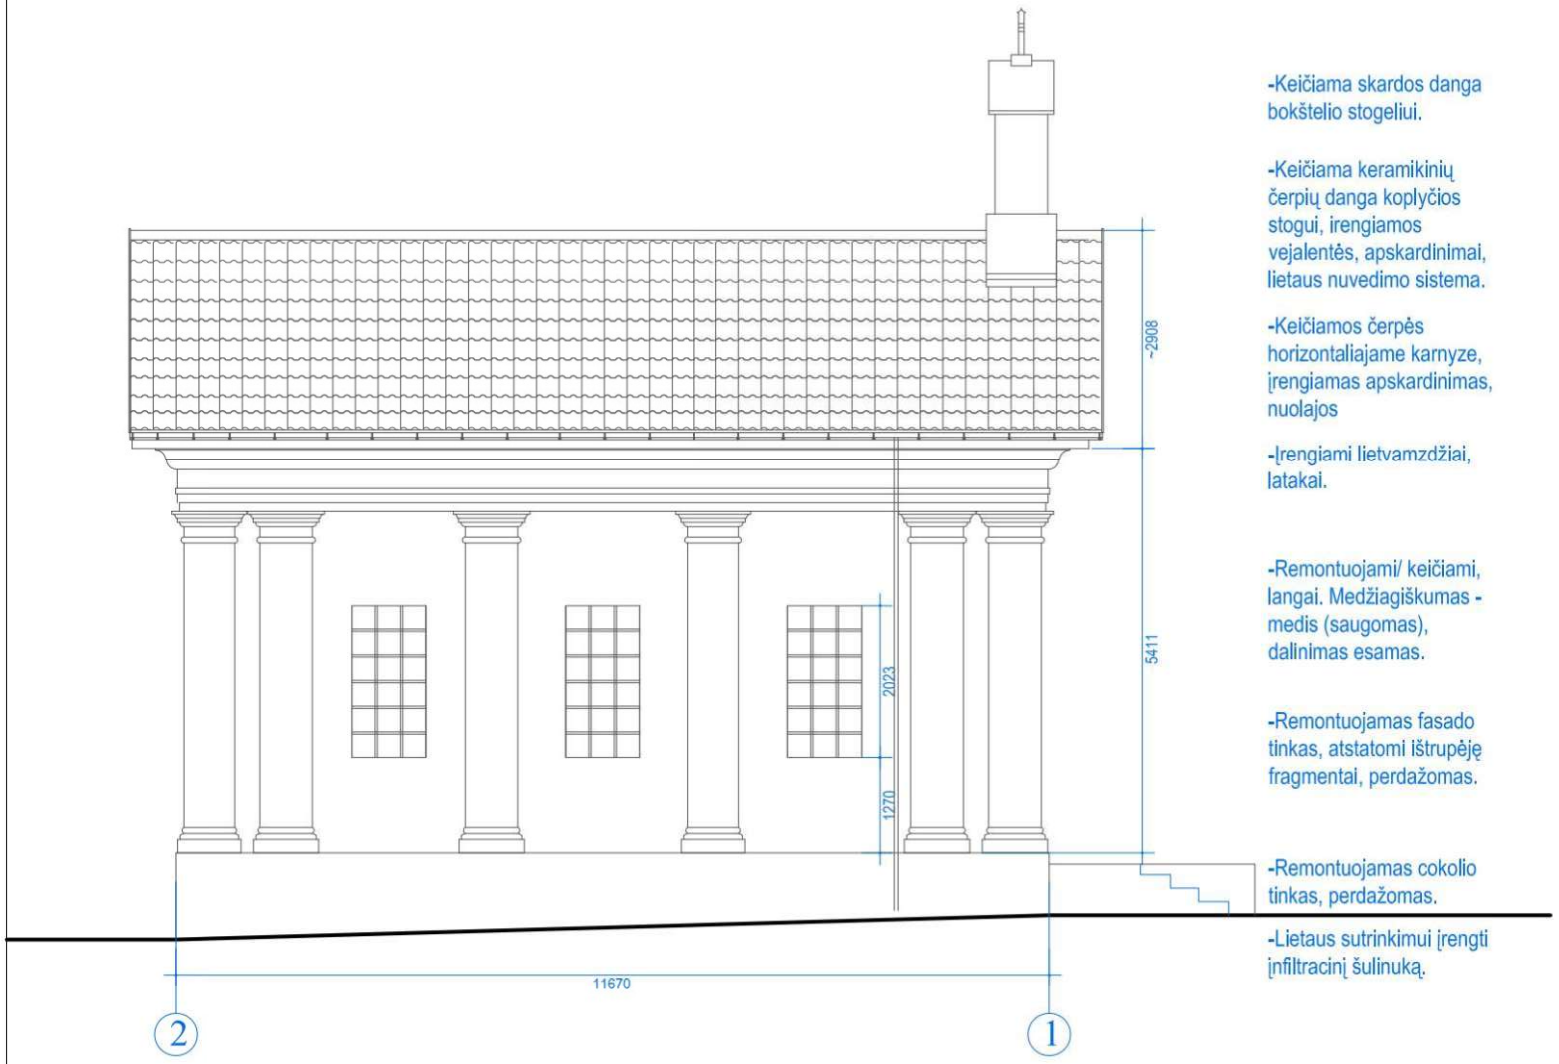

-Keičiama skardos danga bokštelio stogeliui.

-Keičiama keramikinių čerpių danga koplyčios stogui, irengiamos vejalentės, apskardinimai, lietaus nuvedimo sistema.

-Keičiamos čerpės horizontaliajame karnyze, įrengiamas apskardinimas, nuolajos

-Įrengiami lietvamzdžiai, latakai.


-Remontuojami/ keičiami, langai. Medžiagiškumas - medis (saugomas), dalinimas esamas.

-Remontuojamas fasado tinkas, atstatomi ištrupėję fragmentai, perdažomas.

-Remontuojamas cokolio tinkas, perdažomas.

-Lietaus sutrinkimui įrengti įnfiltracinį šulinuką.



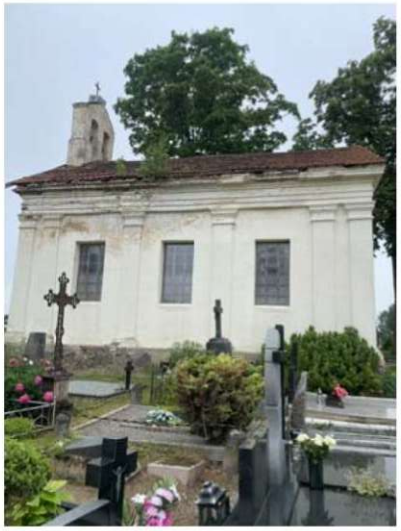

UAB FlexiForma
Vingio g. 7 JUODŠILIAI LT-14103
i.k. 303058595
tel. +370 686 25447, +370 698 88129
biuras@flexiforma.lt
Direktorius L. Savičius

A1142, NKPA 0731	PV	Regina Savičienė	

Statytojas
Ukmergės rajono savivaldybė

Statinio projekto pavadinimas
Religinių pastatų paskirties (visuomeninių pastatų grupės) pastatas un.nr. 4400-6623-4184
Ukmergės kapinių koplyčios (un.ob. kodas 31800), esančios Ukmergės m., Vaižganto g. 40 stogo dangos avarijos grėsmės pašalinimo (apsaugos techninių priemonių ir neatidėliotinų saugojimo darbų) aprašas su schema

Dokumento pavadinimas
Šiaurės rytų fasadas
M 1:100


Laida: 0

FLX-299-2026 -BR-03

Lapas: 1

Lapų: 1



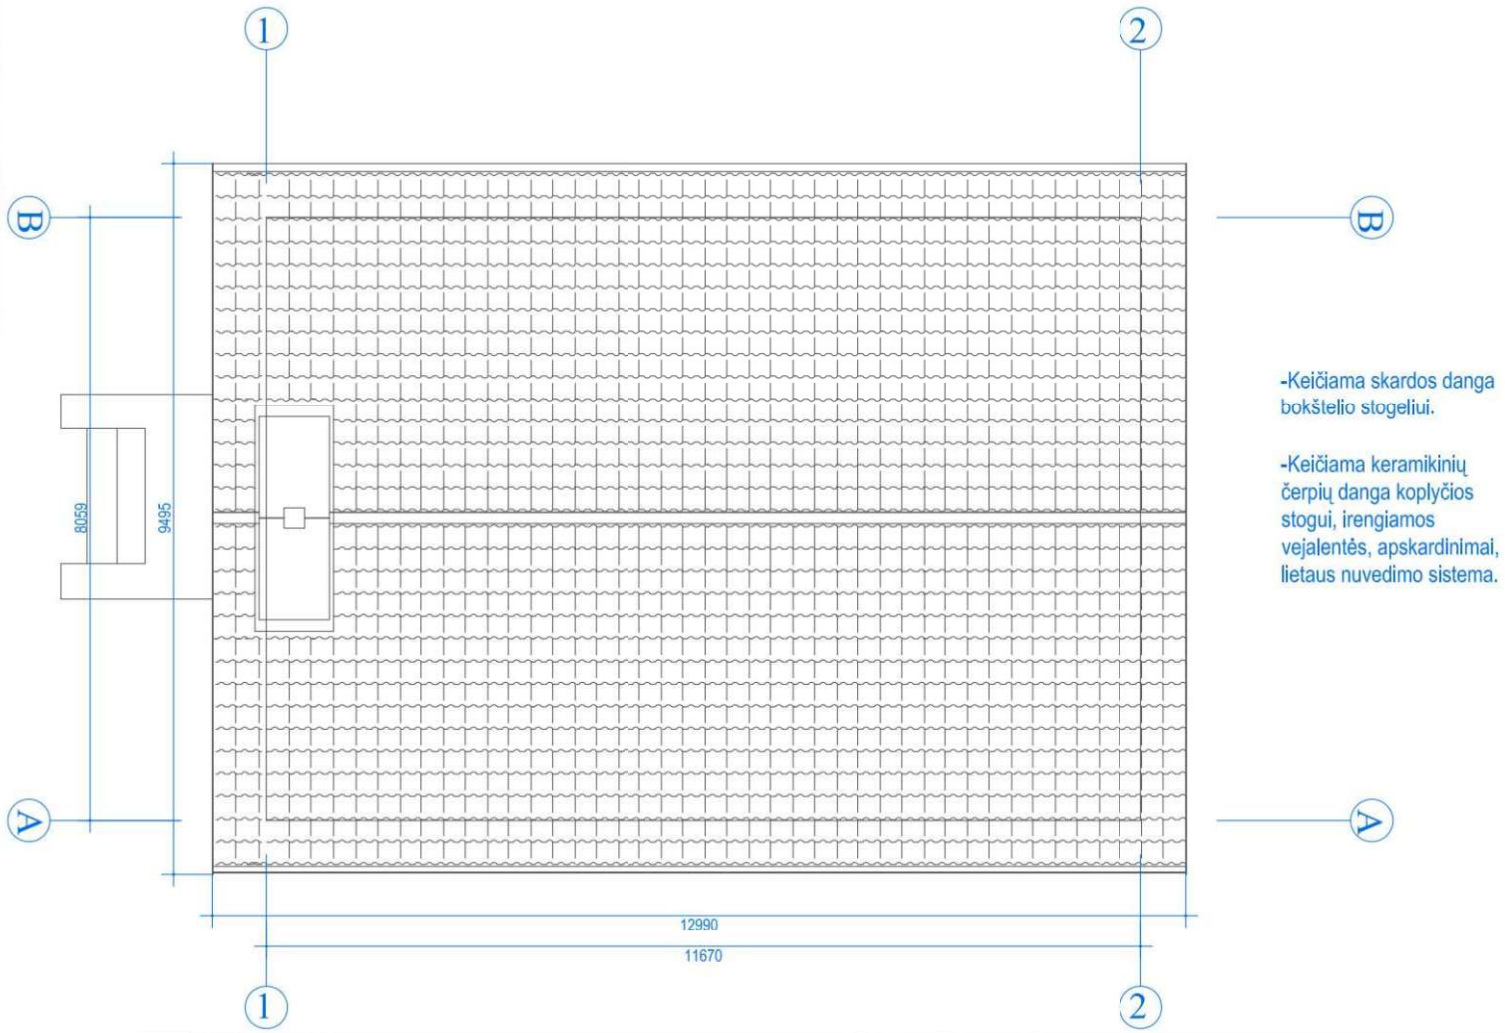

-Keičiama skardos danga bokštelio stogeliui.

-Keičiama keramikinių čerpių danga koplyčios stogui, irengiamos vejalentės, apskardinimai, lietaus nuvedimo sistema.

UAB FlexiForma
Vingio g. 7 JUODŠILIAI LT-14103
i.k. 303058595
tel. +370 686 25447, +370 698 88129
biuras@flexiforma.lt
Direktorius L. Savičius

A1142, NKPA 0731	PV	Regina Savičienė	

Statinio projekto pavadinimas

Religinių pastatų paskirties (visuomeninių pastatų grupės) pastatas un.nr. 4400-6623-4184
Ukmergės kapinių koplyčios (un.ob. kodas 31800), esančios Ukmergės m., Vaižganto g. 40 stogo dangos avarijos grėsmės pašalinimo (apsaugos techninių priemonių ir neatidėliotinų saugojimo darbų) aprašas su schema

Dokumento pavadinimas

Stogo planas
M 1:100

Laida: 0

Statytojas

Ukmergės rajono savivaldybė

FLX-299-2026 -BR-03


Lapas	Lapų
1	1

TECHNINĖ SPECIFIKACIJA

Keraminės čerpės su šoniniais ir galiniais užkaitais Alegra 15 (Vokietija, Bogen)
Bendri nurodymai

Čerpės matmenys:



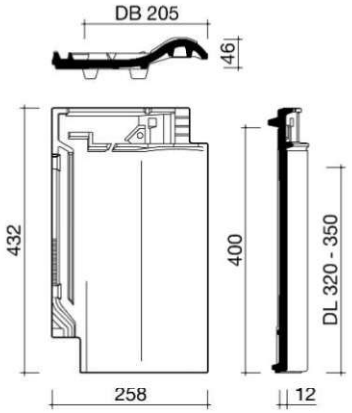

Techniniai duomenys

• Matmenys (cm.)	25,8 x 43,2
• Atsparumo šalčiui lygis	ne mažiau 150 ciklų
• Rekomenduojamas min. stogo nuolydis	16º
• Apytikslis čerpės svoris (kg.)	3,84
• Apytikslis 1,0 m^2 dangos svoris (kg.)	43.8
• Grebėstų žingsnis (cm.)	32,0 – 35,0
• Dengimo plotis (cm.)	20,5
• Čerpių išeiga (vnt/m^2)	13,7 – 15,5
• Kiekis padėkle (vnt.)	280
• Vandens įmirkis	iki 6%
• Atsparumas ugniai	A1
• Garantija – 30 metų.	

Keraminės čerpės turi atitikti Lietuvos standarto LST EN 1304:2013“ Dengiamosios ir jungiamosios keraminės čerpės. Gaminių apibrėžtys ir techniniai reikalavimai“ keliamus kokybės reikalavimus.

Eil. nr.	Keraminių čerpių savybė		Atitikmuo
1.	Individualūs matmenys	±2,0%	EN 1024
2.	Lenkiamasis stipris	1200N	EN 538
3.	Atsparumas šalčiui	Ne mažiau 150 ciklų	EN 539-2
4.	Nepralaidumas vandeniui	I kategorija, 2 bandymo metodas	EN 539-1
5.	Išorinis gaisriškumas	B_{roof}	Komisijos sprendimas 2000/553/EB
6.	Degumas	A1	Komisijos sprendimas

Wienerberger AB atstovybė, Kernavės 88, LT-08216 Vilnius, Lietuva, tel. +370 5 241 74 35, +370 5 238 72 34, fax. +370 5 279 47 00
info@wienerberger.lt, www.wienerberger.lt


			96/603/EB

Čerpėmis dengtų šlaitinių stogų dangos įrengimo reikalavimai:

- čerpių stogo nuolydžiai ir čerpių tvirtinimas turi atitikti čerpių gamintojo įrengimo instrukcijų reikalavimus. Kai stogo nuolydis didesnis kaip 50 °, turi būti tvirtinamos visos čerpės;
- antenos ir įvairios atotampos turi būti pritvirtintos prie stogo pagrindo konstrukcijų. Skylės stogo dangoje turi būti užsandarintos;
- esant galimybei, vėdinimo šachtos, deflektoriai, vamzdžiai ir kita inžinerinė įranga turi būti stogo kraigo dalyje. Jų praėjimo pro stogą vietos turi būti užsandarintos;
- stogo plokštumų susikirtimo vietos turi būti sutvirtintos papildomais hidroizoliacinės dangos sluoksniais;
- stogo sandūrų prie sienų ir kitų vertikalių paviršių vietos turi būti padengtos skarda. Skarda turi būti užleista ant vertikalaus paviršiaus ne mažiau kaip 150 mm. Prie vertikalaus paviršiaus tvirtinamos skardos kraštas turi būti užsandarintas, kad į stogo konstrukcijas nepatektų vanduo. Ant stogo dangos skarda turi būti užleista ne mažiau kaip 150 mm.
- Kad išvengtumėte čerpių atspalvio skirtumo, dengimui vienu metu naudokite čerpes iš 3-4 padėklų.

Montavimo instrukcija

Principinės montavimo schemos

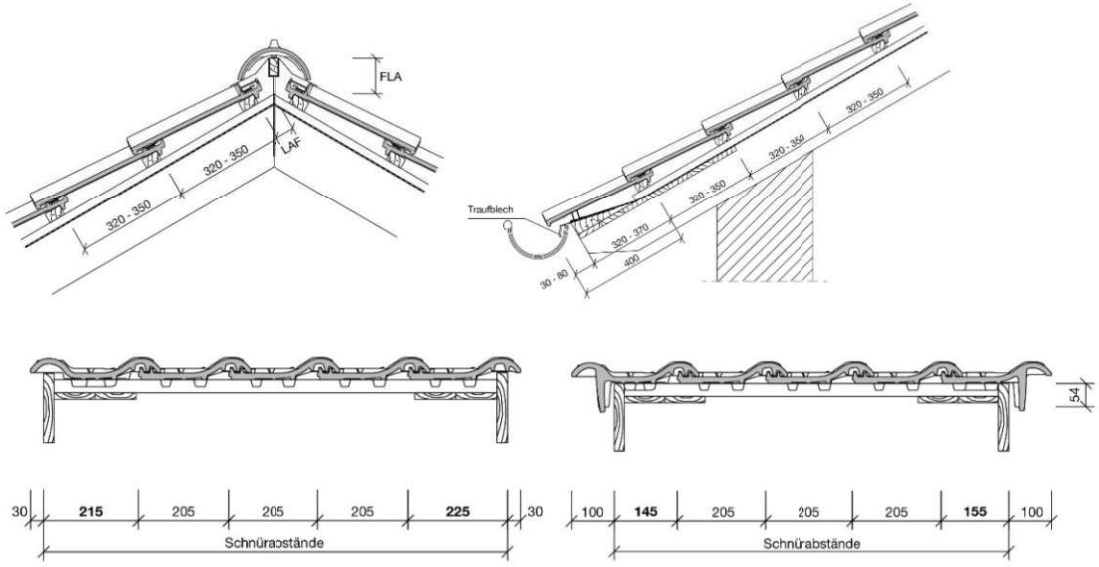

Wienerberger AB atstovybė, Kernavės 88, LT-08216 Vilnius, Lietuva, tel. +370 5 241 74 35, +370 5 238 72 34, fax. +370 5 279 47 00
info@wienerberger.lt, www.wienerberger.lt