VAIZDAS A (A KORPUSAS 2, 4, 5A.)

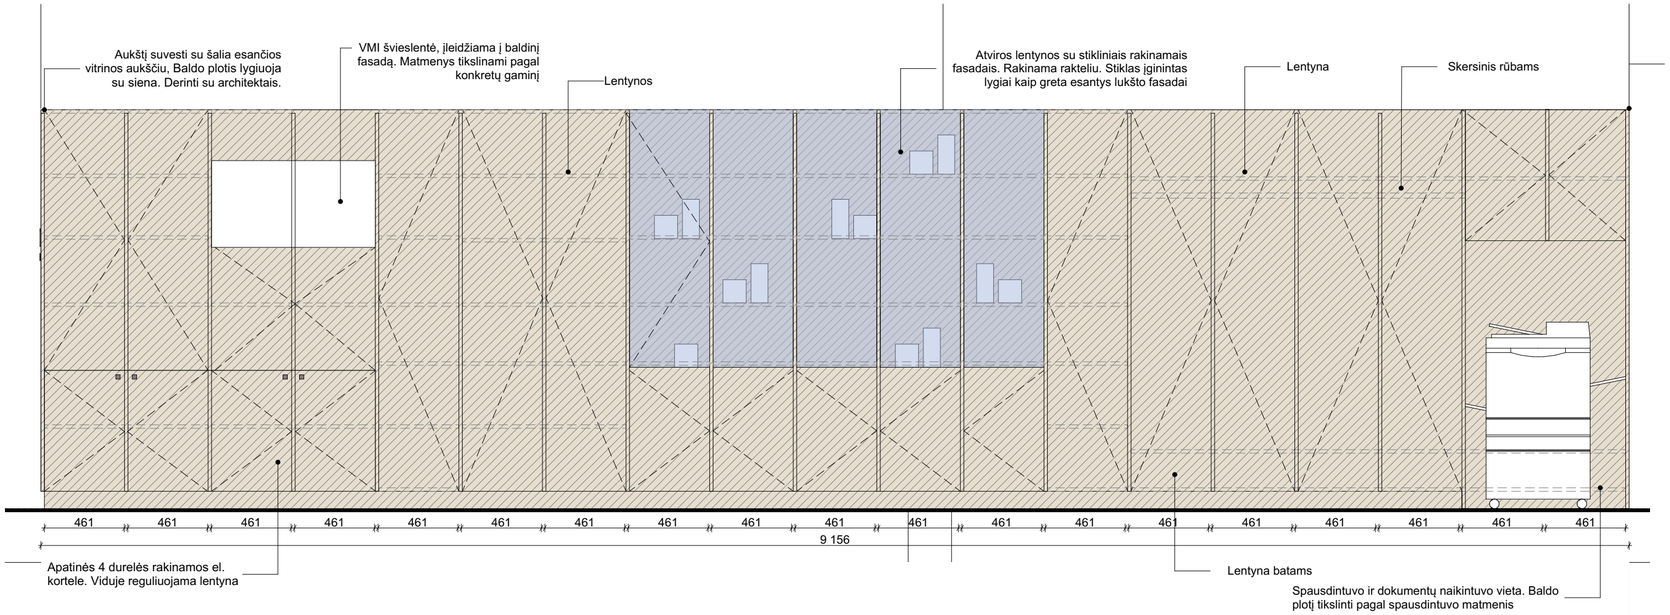



Rankenėlė - klijuotas medis

BALDŲ MEDŽIAGŲ EKSPLIKACIJA

ŽYMĖJIMAS	
	MDF PADENGTAS AŽUOLO LUKŠTU 19 mm (lukštas tikslinamas parinkus gamintoją)
	ŠLIFUOTAS NERŪDIJANTIS PLIENAS (tikslinamas parinkus gamintoją)
	CORIAN / KVARCO STALVIRŠIS 20 mm (tikslinamas parinkus gamintoją)
	LMDP (laminuota medžio dulkių plokštė) MATINIS 20mm (tikslinama parinkus gamintoją)
	RANKENĖLĖ 120mm ilgio (nerūdijančio plieno)

PLANAS

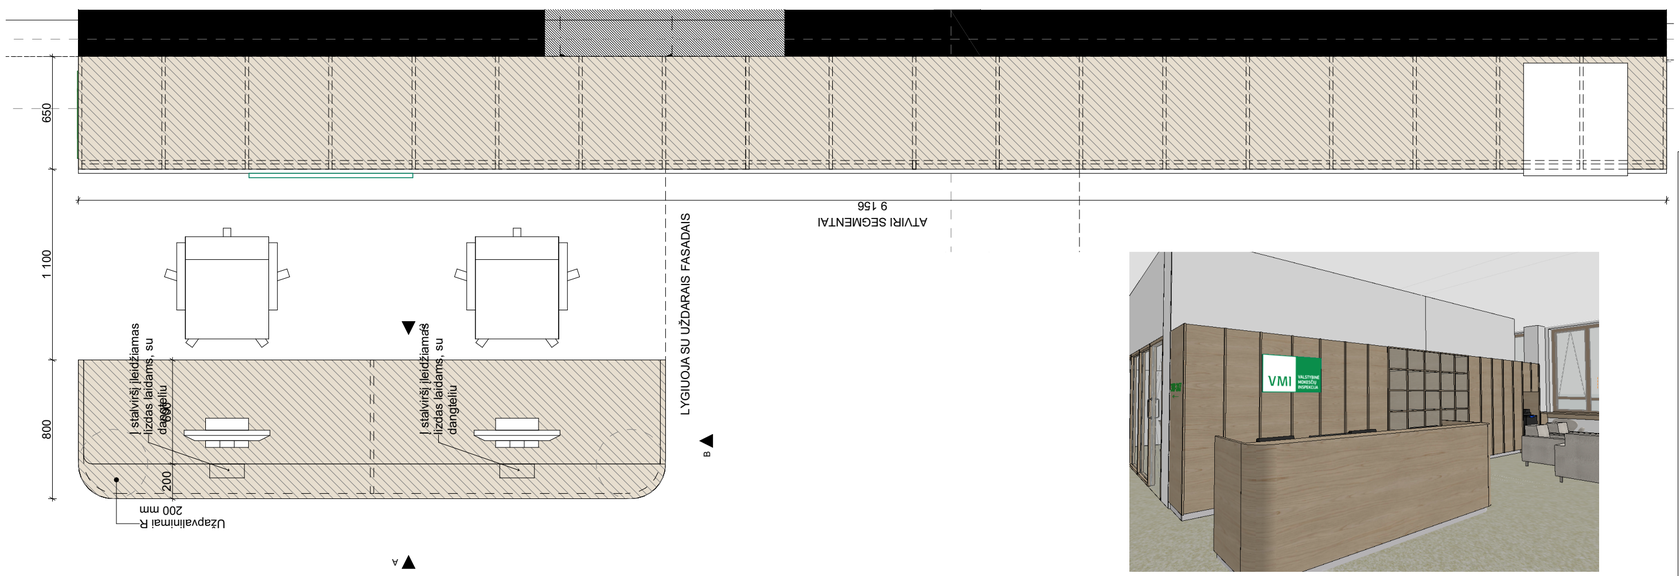

KOMPLEKTAI - 1 VNT.
Rakinamos spintelės/stalčiai su integruota NFC technologija.
Reikalingas el. instaliacijos pajungimas

PASTABOS:
- Visi matmenys brėžinyje preliminarūs; visus matmenis tikrinti vietoje.
- Visi plano ir situacijos nesutapimai tikslinami ir derinami su arcitektais.
- Prieš gamybą visi matmenys tikrinami objekte. Visi baldų matmenys tikslinami pagal konkrečių parinktų prietaisų ir įrangos gabaritus.
- Brėžiniai skirti skaičiavimams. Gamybinius brėžinius ruošia gamintojas ir derina su architektais.
- Medžiagos, furnitūra ir konstrukcija derinama su architektais.
- Kartu su baldo pasiūlymu turi būti pateikta siūlomos prekės vizualizacija (pvz.: paveikslukas) ir aprašymas, kuriame turi būti nurodyti siūlomos prekės techniniai parametrai.
- Elektros įvadai tikslinami pagal elektros planą, pririšimai tikslinami gamybiniuose brėžiniuose.
- Spausdintuvams, dokumentų naikikliams, kompiuteriams reikalingų įvadų ir lizdų kiekis tikslinamas pagal elektros projektą.
- TV ir kitos įrangos dydžiai tikslinami pagal įrangos specifikaciją.
- Lubų aukštis tikslinamas pagal ŠVOK projektą.
- Kabliukų kiekis įvertinamas pagal kėdžių kiekį. Montavimo vietos tikslinamos gamybiniuose brėžiniuose.
- Baldas turi būti lengvai išmontuojamas priėjimui prie langų / turėklų.
- Projekte naudojama mediena ir medienos gaminiai turi būti legaliai nukirsti ir prekiaujami remiantis, 2013 m. kovo 3 d. įsigaliojusiu Europos Parlamento ir Tarybos reglamentu Nr. 995/2010, arba Europos Sąjungos medienos reglamentu (EUTR), nustatančiu įpareigojimus rinkos dalyviams, kurie pateikia į rinką medieną ir medienos gaminius. Visiems gaminiams, kuriuose bus naudojama mediena tiekėjas turi pateikti naudojamos medienos FSC ar PEFC sertifikatą.

BALDO APRAŠYMAS:
- Recepcijos stalas.
- Fasadai ir stalviršiai gaminami iš MDF padengtu ąžuolo lukštu (A/B klasės), padengtu įbrėžimams ir vandeniui atspariu matiniu laku (spalva tikslinama architektų).
- Cokolis gaminamas iš nerūdijančio plieno arba MDF padengtu ąžuolo lukštu (A/B klasės), padengtu įbrėžimams ir vandeniui atspariu matiniu laku (derinama su architektais).
- Baldas komplektuojamas su loveliu po stalu laidams, 2 vnt. prailgintuvų, su lizdu laidams ir dangteliu stalviršyje (analogišku stalviršiui) 2 vnt.
- Po stalviršiu kabinamas metalinis lovelis laidų tvarkymui.
- Baldas tvirtas ir ilgaamžis.
- Baldas komplektuojamas su visom aukščiau išvardintom papildomom detalėm ir visais surinkimui, tvirtinimui reikalingais elementais.
- Baldui turi būti suteikiama ne mažiau kaip 2 metų garantija.
- Gaminio medžiagos derinamos su projekto autoriumi.

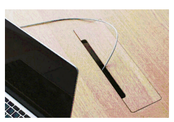

BALDO APRAŠYMAS:
- Recepcijos spinta.
- Fasadai ir lentynos gaminami iš MDF padengtu ąžuolo lukštu (A/B klasės), padengtu įbrėžimams ir vandeniui atspariu matiniu laku.
- Cokolis gaminamas iš nerūdijančio plieno.
- Durelės švelnaus uždarymo, vyriai paslėpti ir fasadinėje pusėje nematomi.
- Montuojamos elektromagnetinės baldinės spynelės.
- Baldas tvirtas ir ilgaamžis.
- Baldas komplektuojamas su visom aukščiau išvardintom papildomom detalėm ir visais surinkimui, tvirtinimui reikalingais elementais.
- Baldui turi būti suteikiama ne mažiau kaip 2 metų garantija.
- Gaminio medžiagos derinamos su projekto autoriumi.

Pavyzdys:



VAIZDAS A

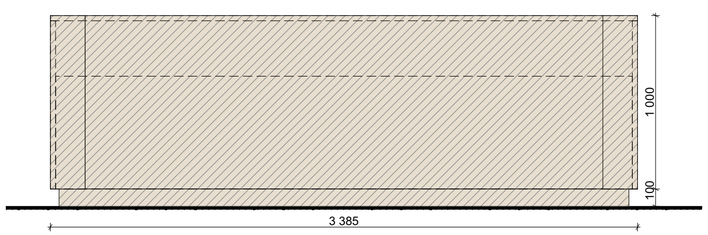

VAIZDAS B

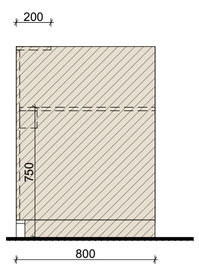

VAIZDAS C

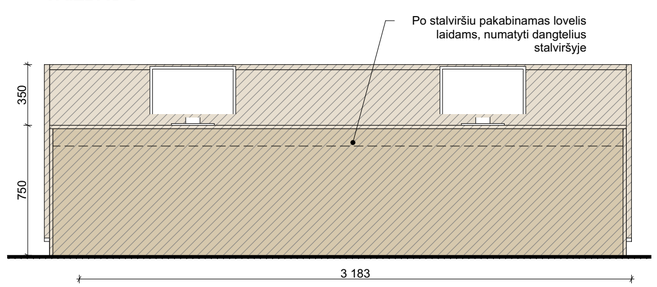

LAIDA	DATA	ŽYMUO	LAIDOS STATUSAS IR IŠLEIDIMO PRIEŽASTIS (JEI TAIKOMA)

PASTABOS:
1. VISI MATMENYS BRĖŽINYJE YRA PRELIMINARŪS IR TIKRINAMI VIETOJE. VISI BRĖŽINIŲ IR ESAMOS SITUACIJOS NESUTAPIMAI TIKSLINAMI IR DERINAMI SU ARCHITEKTAIS.
2. BRĖŽINIUOSE NURODYTŲ ELEMENTŲ AR GAMINIŲ CHARAKTERISTIKAS BŪTINA ŽIŪRĖTI PROJEKTO DALIES TECHNINĖSE SPECIFIKACIJOSE, GAMINIŲ ŽINIARAŠČIUOSE IR DETALIZACIJOSE.
3. MEDŽIAGOS IR PAVIRŠIAI, KONSTRUKCIJA IR FURNITŪRA TIKSLINAMI GAMINTOJUI PATEIKUS REALIUS GAMINIO PAVYZDŽIUS. PRIEŠ GAMINANT ARCHITEKTŲ PATVIRTINIMUI PATEIKTI GAMINIO, SPALVOS IR PAVIRŠIAUS TEKSTŪRŲ FIZINIUS PAVYZDŽIUS.
4. GAMINIŲ DETALĖS, LYGIAVIMĄ, SKAIDYMĄ, KONKREČIUS GAMINIUS DERINTI SU ARCHITEKTAIS.
5. APDAILOS DARBAI ATLIEKAMI PAGAL PROJEKTO SPRENDINIUS, O KAI TOKIŲ SPRENDIMŲ NĖRA, DERINAMA SU ARCHITEKTAIS.
6. MEDŽIAGOS IR GAMINIAI TURI BŪTI SERTIFIKUOTI. GAMINAMI PRAMONINIU BŪDU.
7. ESANT POREIKIUI, GAMINTOJAS PRIVALO PARENGTI IR SUDERINTI MONTAVIMO MAZGUS SU ARCHITEKTAIS.
8. BRĖŽINIŲ MATMENYS - MILIMETRAIS, ALTITUDĖS - METRAIS.

	DO ARCH IT ECTS	UAB „DO Architects", į. k. 303075947, Betono aklg. 16, LT-03153, Vilnius www.doarchitects.lt tel. nr. +370 636 86624	Projekto pavadinimas: ADMINISTRACINĖS PASKIRTIES PASTATUA. GOŠTAUTO G. 11, VILNIUJE, KAPITALINIO REMONTO IR INŽINERINIŲ TINKLŲ STATYBOS PROJEKTAS	
A 2046, KPD 1010	PDV. ARCH.	Gilma Teodora Gylytė	Statinio numeris ir pavadinimas: A - ADMINISTRACINIS PASTATAS, B - ADMINISTRACINIS PASTATAS	
	ARCH.	Solveiga Buoželytė		
	ARCH.	Karolina Ražević iūtė	Brėžinio pavadinimas: SPINTOS IR RECEPCIJOS STALO DETALIZACIJA (A KORPUSAS, 3A.) M 1:25	Laida: A
	ARCH.	Matas Radzevičius		
LT	Statytojas: AB Turto bankas į.k. 112021042 Kęstučio g. 45 LT-08124, Vilnius info@turtas.lt	Rangovas: UAB "Naresta", į.k. 122596696, Kareivių g. 11B, LT-09109 Vilnius	Brėžinio žymuo: A117-(A-B)-TDP-03.1.SI-4022	Formatas: A2 / Lapas: 1 / Lapų: 1

2026-10-03