

PROJEKTO SCHEMA

VAIZDAS A (A KORPUSAS 2, 3, 4, 5A.)

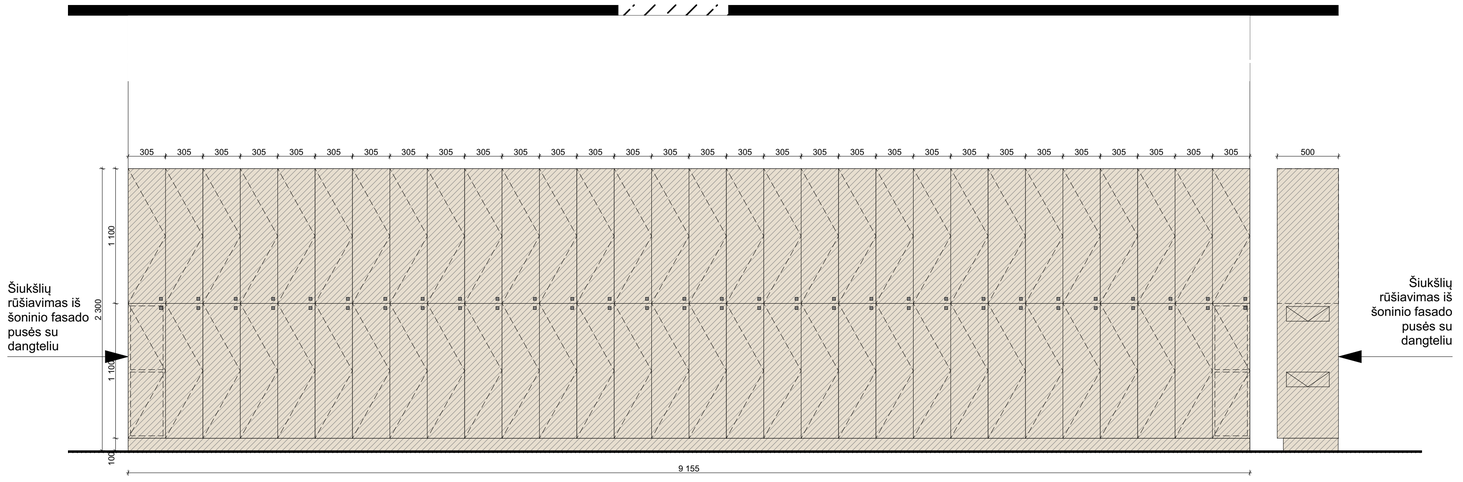

IŠ VISO: 58 LOCKERIAI,
2 ŠIUKLIŲ RŪŠIAVIMO SPINTELĖS IŠ ABIEJŲ BALDO PUSIŲ
Rakinimas - el. kortelės
Baldo viduje numatyti reguliuojamą lentyną, kabliuką

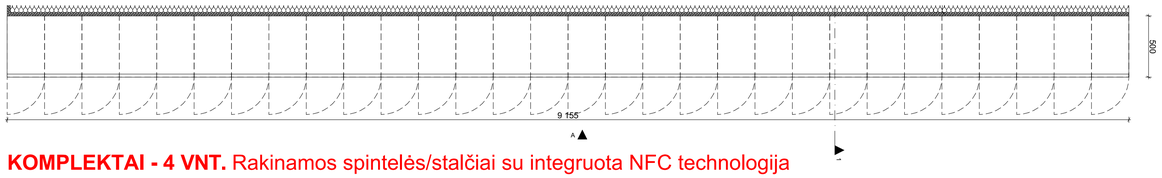

KOMPLEKTAI - 4 VNT. Rakinamos spintelės/stalčiai su integruota NFC technologija

VAIZDAS A (B KORPUSAS 1, 2, 3, 4, 5A.)

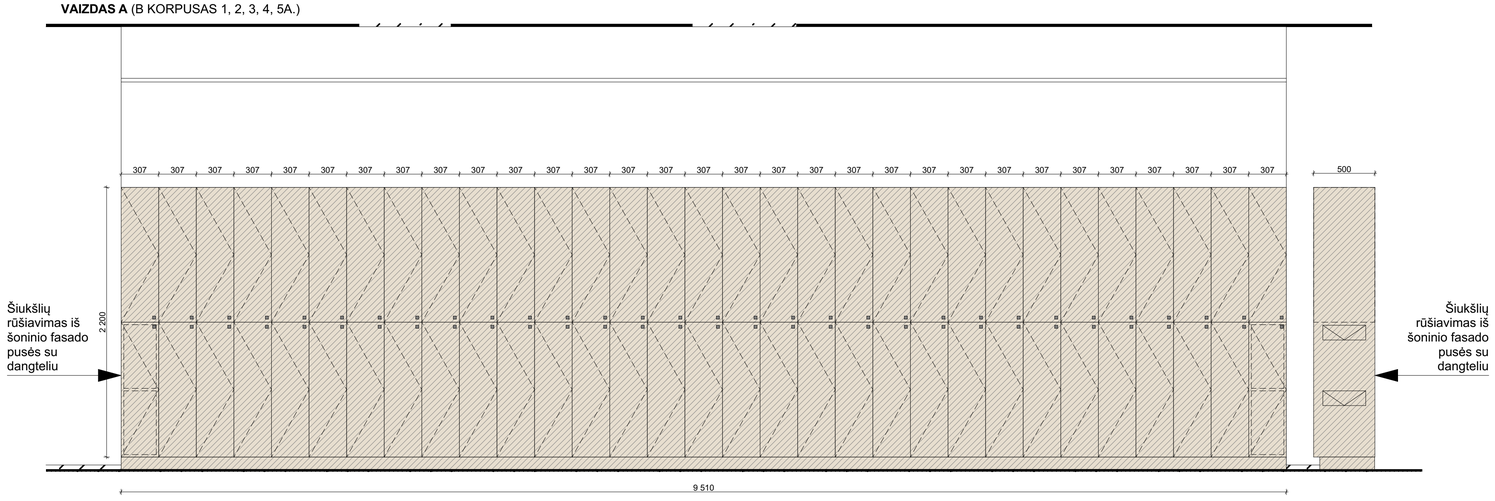

IŠ VISO: 60 LOCKERIŲ,
2 ŠIUKLIŲ RŪŠIAVIMO SPINTELĖS IŠ ABIEJŲ BALDO PUSIŲ
Rakinimas - el. kortelės
Baldo viduje numatyti reguliuojamą lentyną, kabliuką

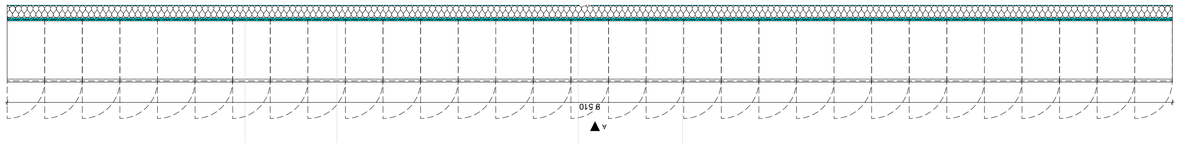

KOMPLEKTAI - 5 VNT. Rakinamos spintelės/stalčiai su integruota NFC technologija

BALDO APRAŠYMAS:	PASTABOS:
- Rakinamos spintelės (lockeriai). - Fasadai gaminami iš MDF padengtu ąžuolo lukštu (A/B klasės), padengtu įbrėžimams ir vandeniui atspariu matiniu laku. - Cokolis gaminamas iš nerūdijančio plieno. - Baldo karkasai gaminami iš balto LMDP. - Montuojamos baldinės elektromagnetinės spynelės (gaminys derinamas su architektais ir tiekėjais). - Turi būti numatytas skriamasis žymėjimas GČ čiaupui. - Baldas tvirtas ir ilgaamžis. - Baldas komplektuojamas su visom aukščiau išvardintom papildomom detalėm ir visais surinkimui, tvirtinimui reikalingais elementais. - Baldui turi būti suteikiama ne mažiau kaip 2 metų garantija. - Gaminio medžiagos derinamos su projekto autoriumi.	- Visi matmenys brėžinyje preliminarūs; visus matmenis tikrinti vietoje. - Visi plano ir situacijos nesutapimai tikslinami ir derinami su arcitektais. - Prieš gamybą visi matmenys tikrinami objekte. Visi baldų matmenys tikslinami pagal konkrečių parinktų prietaisų ir įrangos gabaritus. - Brėžiniai skirti skaičiavimams. Gamybinius brėžinius ruošia gamintojas ir derina su architektais. - Medžiagos, furnitūra ir konstrukcija derinama su architektais. - Kartu su baldo pasiūlymu turi būti pateikta siūlomos prekės vizualizacija (pvz.: paveikslėliukas) ir aprašymas, kuriame turi būti nurodyti siūlomos prekės techniniai parametrai. - Elektros įvadai tikslinami pagal elektros planą, pririšimai tikslinami gamybiniuose brėžiniuose. - Spausdintuvams, dokumentų naikikliams, kompiuteriams reikalingų įvadų ir lizdų kiekis tikslinamas pagal elektros projektą. - TV ir kitos įrangos dydžiai tikslinami pagal įrangos specifikaciją. - Lubų aukštis tikslinamas pagal ŠVOK projektą. - Kabliukų kiekis įvertinamas pagal kėdžių kiekį. Montavimo vietos tikslinamos gamybiniuose brėžiniuose. - Baldas turi būti lengvai išmontuojamas priėjimui prie langų / turėklų. - Projekte naudojama mediena ir medienos gaminiai turi būti legaliai nukirsti ir prekiaujami remiantis, 2013 m. kovo 3 d. įsigaliojusiu Europos Parlamento ir Tarybos reglamentu Nr. 995/2010, arba Europos Sąjungos medienos reglamentu (EUTR), nustatančiu įpareigojimus rinkos dalyviams, kurie pateikia į rinką medieną ir medienos gaminius. Visiems gaminiams, kuriuose bus naudojama mediena tiekėjas turi pateikti naudojamos medienos FSC ar PEFC sertifikatą.

LAIDA	DATA	ŽYMUO	LAIDOS STATUSAS IR IŠLEIDIMO PRIEŽASTIS (JEI TAIKOMA)

PASTABOS:
1. VISI MATMENYS BRĖŽINYJE YRA PRELIMINARŪS IR TIKRINAMI VIETOJE. VISI BRĖŽINIŲ IR ESAMOS SITUACIJOS NESUTAPIMAI TIKSLINAMI IR DERINAMI SU ARCHITEKTAIS.
2. BRĖŽINIUOSE NURODYTŲ ELEMENTŲ AR GAMINIŲ CHARAKTERISTIKAS BŪTINA ŽIŪRĖTI PROJEKTO DALIES TECHNINĖSE SPECIFIKACIJOSE, GAMINIŲ ŽINIARAŠČIUOSE IR DETALIZACIJOSE.
3. MEDŽIAGOS IR PAVIRŠIAI, KONSTRUKCIJA IR FURNITŪRA TIKSLINAMI GAMINTOJUI PATEIKUS REALIUS GAMINIO PAVYZDŽIUS. PRIEŠ GAMINANT ARCHITEKTŲ PATVIRTINIMUI PATEKTI GAMINIO, SPALVOS IR PAVIRŠIAUS TEKSTŪRŲ FIZINIUS PAVYZDŽIUS.
4. GAMINIŲ DETALĖS, LYGIAVIMA, SKAIDYMA, KONKREČIUS GAMINIUS DERINTI SU ARCHITEKTAIS.
5. ARDALOS DARBAI ATLIEKAMI PAGAL PROJEKTO SPRENDINIUS. O KAI TOKIŲ SPRENDINIŲ NĖRA, DERINAMA SU ARCHITEKTAIS.
6. MEDŽIAGOS IR GAMINIAI TURI BŪTI SERTIFIKUOTI. GAMINIAMS PRAMONINIU BŪDU.
7. ESANT POREIKIUI, GAMINTOJAS PRIVALO PATEIKTI IR SUDERINTI MONTAVIMO MAZGUS SU ARCHITEKTAIS.
8. BRĖŽINIŲ MATMENYS - MILIMETRAIS, ALTITUDĖS - METRAIS.

BALDŲ MEDŽIAGŲ EKSPLIKACIJA	
ŽYMĖJIMAS	
	MDF PADENGTAS ĄŽUOLO LUKŠTU 19 mm (lukštas tikslinamas parinkus gamintoją)
	ŠLIFUOTAS NERŪDIJANTIS PLIENAS (tikslinamas parinkus gamintoją)
	HPL COMPACT 10 mm (tikslinamas parinkus gamintoją)
	LMDP (laminuota medžio dulkių plokštė) MATINIS 20mm (tikslinama parinkus gamintoją)
	RANKENĖLĖ 120mm ilgio (nerūdijančio plieno)

	DO ARCH IT ECTS	UAB „DO Architects", į. k. 303079947, Betono aklg. 16, LT-01153, Vilnius www.doarchitects.lt tel. nr. +370 636 86624	
A 2046; KPD 1010	PDV. ARCH.	Gilma Teodora Gylytė	
	ARCH.	Solveiga Buoželytė	
	ARCH.	Karolina Ražević iūtė	
	ARCH.	Matas Radzevičius	
LT	Skatytojas: AB Turto bankas į.k. 112021042 Kęstučio g. 45 LT-08124, Vilnius info@turtas.lt	Rangovas: naresta UAB "Naresta", į.k. 122596686, Karalių g. 11B, LT-09109 Vilnius	

Projekto pavadinimas:
ADMINISTRACINĖS PASKIRTIES PASTATŲ, GOŠTAUTO G. 11, VILNIUJE, KAPITALINIO REMONTO IR INŽINERINIŲ TINKLŲ STATYBOS PROJEKTAS

Objekto adresas ir kadastriniai numeriai:
A - ADMINISTRACINIS PASTATAS,
B - ADMINISTRACINIS PASTATAS

Brėžinio pavadinimas:
LOCKERIŲ DETALIZACIJA (A IR B KORPUSAI) M 1:25

Laida: A

Brėžinio žymuo: A117-(A-B)-TDP-03.1.SI-4027

Formatas	Lapas	Lapų
A1	1	1

2026-10-03