BENDRI STATYBOS DUOMENYS

Statytojas:	Ukmergės rajono savivaldybė, į. k. 111107563
Statybos pavadinimas:	Kitos paskirties inžinerinių statinių Ukmergės r. sav., Vidiškių sen., Mūšios vs. 2, statyba
Žemės sklypo kadastro nr.:	8185/0001:46 Vidiškių k.v.
Žemės sklypo unikalus nr.:	4400-4247-1770
Adresas:	Ukmergės r. sav., Vidiškių sen., Mūšios vs. 2

PROJEKTAS:	**Kitos paskirties inžinerinių statinių Ukmergės r. sav., Vidiškių sen., Mūšios vs. 2, statybos projektas**
Statinio projekto nr.:	26-01
Parengimo metai:	2026
Projekto etapas:	Techninis - darbo projektas (TDP)
Laida:	0
Projekto dalis:	Susisiekimo dalis
Žymuo:	26-01-00-TDP-S
Bylos nr.:	**02**

Projekto vadovas:	G.Kemzūra Atestato nr.: 12930
Projekto dalies vadovas:	R.Čėsna Atestato nr.: 32335

PROJEKTO DOKUMENTACIJOS SUDĖTIES ŽINIARAŠTIS

Žymėjimas				Projekto dalis	Bylos numeris
PROJEKTO ŽYMUO	STATINIO ŽYMUO	PROJEKTO ETAPAS	PROJEKTO DALIS		
26-01	XX*	TDP	BD	Bendroji dalis	01
			S	Susisiekimo dalis	02
			SP	Sklypo sutvarkymo (sklypo plano) dalis	03
			SA	Architektūrinė dalis	04
			SK	Konstrukcinė (statinio konstrukcijos) dalis	05
			VN	Vandentiekio ir nuotekų šalinimo dalis	06
			E	Elektrotechnikos dalis	07
			ER	Elektroninių ryšių (telekomunikacijų) dalis	08
			SO	Pasirengimo statybai ir statybos organizavimo	09
			KS	Statybos skaičiuojamosios kainos nustatymo dalis	10

* statinio žymuo 00 – sklypo plano sprendiniai; XX – visi statiniai.

STATINIŲ SĄRAŠAS:

Statinio pavadinimas:	**Persirengimo kabina**
Statinio žymuo:	**1.1**
Statybos rūšis:	Nauja statyba
Naudojimo paskirtis:	Kiti inžineriniai statiniai. Kitos paskirties inžineriniai statiniai.
Statinio kategorija:	Nesudėtingieji statiniai. II grupė
Sklypas:	**Valstybinė žemė – sklypas nesuformuotas**

Statinio pavadinimas:	**Persirengimo kabina**
Statinio žymuo:	**1.2**
Statybos rūšis:	Nauja statyba
Naudojimo paskirtis:	Kiti inžineriniai statiniai. Kitos paskirties inžineriniai statiniai.
Statinio kategorija:	Nesudėtingieji statiniai. II grupė
Sklypas:	**Ukmergės r. sav., Vidiškių sen., Mūšios vs. 2**

Statinio pavadinimas:	**Privažiavimas aptarnaujančiam transportui**
Statinio žymuo:	**2.1**
Statybos rūšis:	Nauja statyba
Naudojimo paskirtis:	Kiti inžineriniai statiniai. Kitos paskirties inžineriniai statiniai.
Statinio kategorija:	Nesudėtingieji statiniai. II grupė
Sklypas:	**Valstybinė žemė – sklypas nesuformuotas**

<table>
<tr><td></td><td></td><td colspan="3"></td></tr>
<tr><td>0</td><td></td><td colspan="3"></td></tr>
<tr><td>Laida</td><td>Data</td><td colspan="3">Keitimų pavadinimas (priežastis)</td></tr>
<tr><td rowspan="2">Atestato nr.</td><td colspan="3" rowspan="2">ARCHIMEDIJA</td><td colspan="3">Kitos paskirties inžinerinių statinių Ukmergės r. sav., Vidiškių sen., Mūšios vs. 2, statybos projektas</td></tr>
<tr><td colspan="3" rowspan="3">Visi statiniai</td></tr>
<tr><td>12930</td><td>PV</td><td>G.Kemzūra</td><td></td></tr>
<tr><td>A 2043</td><td>PDV</td><td>M.Kemzūra</td><td></td></tr>
<tr><td></td><td></td><td></td><td></td><td colspan="2" rowspan="3">PROJEKTO DOKUMENTACIJOS SUDĖTIES ŽINIARAŠTIS</td><td>Laida</td></tr>
<tr><td></td><td></td><td></td><td></td><td>0</td></tr>
<tr><td></td><td></td><td></td><td></td><td></td><td></td></tr>
<tr><td rowspan="2">lt</td><td colspan="3" rowspan="2">Ukmergės rajono savivaldybė
į. k. 111107563</td><td rowspan="2">26-01-XX-TDP-BD-PS</td><td>Lapas</td><td>Lapų</td></tr>
<tr><td>2</td><td>4</td></tr>
</table>

Statinio pavadinimas:	**Privažiavimas aptarnaujančiam transportui**
Statinio žymuo:	**2.2**
Statybos rūšis:	Nauja statyba
Naudojimo paskirtis:	Kiti inžineriniai statiniai. Kitos paskirties inžineriniai statiniai.
Statinio kategorija:	Nesudėtingieji statiniai. II grupė
Sklypas:	Ukmergės r. sav., Vidiškių sen., Mūšios vs. 2

Statinio pavadinimas:	**Privažiavimas aptarnaujančiam transportui**
Statinio žymuo:	**2.3**
Statybos rūšis:	Nauja statyba
Naudojimo paskirtis:	Kiti inžineriniai statiniai. Kitos paskirties inžineriniai statiniai.
Statinio kategorija:	Nesudėtingieji statiniai. II grupė
Sklypas:	**Valstybinė žemė** Sklypo unikalus Nr. 8150-0001-0223

Statinio pavadinimas:	**Medinis pėsčiųjų takas**
Statinio žymuo:	**3.1**
Statybos rūšis:	Nauja statyba
Naudojimo paskirtis:	Kiti inžineriniai statiniai. Kitos paskirties inžineriniai statiniai.
Statinio kategorija:	Nesudėtingieji statiniai. II grupė
Sklypas:	Ukmergės r. sav., Vidiškių sen., Mūšios vs. 2

Statinio pavadinimas:	**Medinis pėsčiųjų takas**
Statinio žymuo:	**3.2**
Statybos rūšis:	Nauja statyba
Naudojimo paskirtis:	Kiti inžineriniai statiniai. Kitos paskirties inžineriniai statiniai.
Statinio kategorija:	Nesudėtingieji statiniai. II grupė
Sklypas:	**Valstybinė žemė – sklypas nesuformuotas**

Statinio pavadinimas:	**Terasa pereinanti į lieptą**
Statinio žymuo:	**4**
Statybos rūšis:	Nauja statyba
Naudojimo paskirtis:	Kiti inžineriniai statiniai. Kitos paskirties inžineriniai statiniai.
Statinio kategorija:	Nesudėtingieji statiniai. II grupė
Sklypas:	Ukmergės r. sav., Vidiškių sen., Mūšios vs. 2

Statinio pavadinimas:	**Lieptas**
Statinio žymuo:	**5**
Statybos rūšis:	Nauja statyba
Naudojimo paskirtis:	Kiti inžineriniai statiniai. Kitos paskirties inžineriniai statiniai.
Statinio kategorija:	Nesudėtingieji statiniai. II grupė
Sklypas:	**Valstybinė žemė – sklypas nesuformuotas (Kadrėnų tvenkinys)**

Statinio pavadinimas:	**Amfiteatras**
Statinio žymuo:	**6**
Statybos rūšis:	Nauja statyba
Naudojimo paskirtis:	Kiti inžineriniai statiniai. Kitos paskirties inžineriniai statiniai.
Statinio kategorija:	Nesudėtingieji statiniai. II grupė
Sklypas:	**Valstybinė žemė – sklypas nesuformuotas**

Statinio pavadinimas:	**Dviračių saugojimo aikštelė**
Statinio žymuo:	**7**
Statybos rūšis:	Nauja statyba
Naudojimo paskirtis:	Kiti inžineriniai statiniai. Kitos paskirties inžineriniai statiniai.
Statinio kategorija:	Nesudėtingieji statiniai. II grupė
Sklypas:	Ukmergės r. sav., Vidiškių sen., Mūšios vs. 2

Statinio pavadinimas:	**Aikštelė aptarnaujančiam transportui**
Statinio žymuo:	**8**
Statybos rūšis:	Nauja statyba
Naudojimo paskirtis:	Kiti inžineriniai statiniai. Kitos paskirties inžineriniai statiniai.
Statinio kategorija:	Nesudėtingieji statiniai. II grupė
Sklypas:	Ukmergės r. sav., Vidiškių sen., Mūšios vs. 2

Statinio pavadinimas:	**Atliekų konteinerių aikštelė aptvėrimas**
Statinio žymuo:	**9**
Statybos rūšis:	Nauja statyba
Naudojimo paskirtis:	Kiti inžineriniai statiniai. Kitos paskirties inžineriniai statiniai.
Statinio kategorija:	Nesudėtingieji statiniai. II grupė
Sklypas:	**Valstybinė žemė – sklypas nesuformuotas**

Statinio pavadinimas:	**Pėsčiųjų takas** *(nuo terasos iki ir aplink esamą san. mazgą su dušais iki ir prie esamų tinklinio aikštelių)*
Statinio žymuo:	**10**
Statybos rūšis:	Nauja statyba
Naudojimo paskirtis:	Kiti inžineriniai statiniai. Kitos paskirties inžineriniai statiniai.
Statinio kategorija:	Nesudėtingieji statiniai. II grupė
Sklypas:	Ukmergės r. sav., Vidiškių sen., Mūšios vs. 2

Statinio pavadinimas:	**Kelias Utenos kelias – Mūšios paplūdimys**
Statinio žymuo:	**11**
Unikalus Nr.:	4400-5380-9699
Statinio statybos metai:	1975
Statybos rūšis:	Paprastasis remontas
Naudojimo paskirtis:	Kiti inžineriniai statiniai. Kitos paskirties inžineriniai statiniai.
Statinio kategorija:	Nesudėtingieji statiniai. II grupė
Sklypas:	**Valstybinė žemė – sklypas nesuformuotas**

Statinio pavadinimas:	**Skaldos dangos aikštelė**
Statinio žymuo:	**11.1**
Statybos rūšis:	Nauja statyba
Naudojimo paskirtis:	Kiti inžineriniai statiniai. Kitos paskirties inžineriniai statiniai.
Statinio kategorija:	Nesudėtingieji statiniai. II grupė
Sklypas:	**Valstybinė žemė – sklypas nesuformuotas**

Statinio pavadinimas:	**Paviršinių nuotekų šalinimo tinklai**
Statinio žymuo:	**12.1**
Statybos rūšis:	Nauja statyba
Naudojimo paskirtis:	Inžineriniai tinklai. Nuotekų šalinimo tinklai.
Statinio kategorija:	Nesudėtingas statinys. I grupė
Sklypas:	**Valstybinė žemė – sklypas nesuformuotas**

Statinio pavadinimas:	**Paviršinių nuotekų šalinimo tinklai**
Statinio žymuo:	**12.2**
Statybos rūšis:	Nauja statyba
Naudojimo paskirtis:	Inžineriniai tinklai. Nuotekų šalinimo tinklai.
Statinio kategorija:	Nesudėtingas statinys. I grupė
Sklypas:	Ukmergės r. sav., Vidiškių sen., Mūšios vs. 2

Statinio pavadinimas:	**Paviršinių nuotekų šalinimo tinklai**
Statinio žymuo:	**12.3**
Statybos rūšis:	Nauja statyba
Naudojimo paskirtis:	Inžineriniai tinklai. Nuotekų šalinimo tinklai.
Statinio kategorija:	Nesudėtingas statinys. I grupė
Sklypas:	Ukmergės r. sav., Vidiškių sen., Mūšios vs. 2

DOKUMENTŲ ŽINIARAŠTIS

Eilės nr.	Dokumento žymuo	Dokumento pavadinimas	Pastabos
Tekstinė dalis			
1.	26-01-XX-TDP-BD-PS	Projekto dokumentacijos sudėties žiniaraštis	4 lapai
2.	26-01-11-TDP-S-DŽ	Dokumentų žiniaraštis	1 lapas
3.	26-01-11-TDP-S-AR	Aiškinamasis raštas	4 lapai
4.	26-01-11-TDP-S-TS	Techninės specifikacijos	7 lapai
5.	26-01-11-TDP-S-SŽ	Sąnaudų žiniaraštis	2 lapai
Brėžiniai			
6.	26-01-11-TDP-S-01	Griovimo, ardymo planas M1:500 Dangų planas M1:500 Dangų detalės M1:10	1 lapas
7.	26-01-11-TDP-S-02	Aukščių ir nužymėjimo planas M1:500 Eismo organizavimo planas M1:500	1 lapas
Priedai			
8.		Statinio kadastrinių matavimų byla	10 lapų
9.		Statinio nekilnojamojo turto registro išrašas	1 lapas
10.		Užsakovo pritarimas projekto sprendiniams	1 lapas

0						
Laida	Data	Keitimų pavadinimas (priežastis)				
Atestato nr.	ARCHIMEDIJA			Kitos paskirties inžinerinių statinių Ukmergės r. sav., Vidiškių sen., Mūšios vs. 2, statybos projektas		
12930	PV	G.Kemzūra		Kelias Utenos kelias – Mūšios paplūdimys (11)		
32335	PDV	R.Česna				
				DOKUMENTŲ ŽINIARAŠTIS		Laida
						0
lt	Ukmergės rajono savivaldybė į. k. 111107563			26-01-11-TDP-S-DŽ	Lapas	Lapų
					1	1

AIŠKINAMASIS RAŠTAS

1. Normatyviniai dokumentai, kuriais vadovaujantis parengta projekto dalis

Lietuvos Respublikos statybos įstatymas Gaisrinės saugos pagrindiniai reikalavimai Lietuvos Respublikos teritorijų planavimo įstatymas Dėl Nekilnojamųjų daiktų kadastro duomenų nustatymo taisyklių patvirtinimo	
LST 1516:2015	Statinio projektas. Bendrieji įforminimo reikalavimai
STR 2.01.12:2024	Statybų klimatologija
STR 1.01.03:2017	Statinių klasifikavimas
STR 1.04.04:2017	Statinio projektavimas, projekto ekspertizė
STR 1.05.01:2017	Statybą leidžiantys dokumentai. Statybos užbaigimas. Statybos sustabdymas. Savavališkos statybos padarinių šalinimas. Statybos pagal neteisėtai išduotą statybą leidžiantį dokumentą padarinių šalinimas
STR 1.06.01:2016	Statybos darbai. Statinio statybos priežiūra
STR 1.12.06:2002	Statinio naudojimo paskirtis ir gyvavimo trukmė
STR 2.01.01(2):1999 STR 2.01.01(3):1999 STR 2.01.01(5):2008	Esminiai statinio reikalavimai: Gaisrinė sauga Higiena, sveikata, aplinkos apsauga Apsauga nuo triukšmo
STR 2.03.01:2019	Statinių prieinamumas
STR 2.06.04:2014	Gatvės ir vietinės reikšmės keliai. Bendrieji reikalavimai
Patvirtintos 2012.01.31 įsakymu Nr. 3- 82	Kelių horizontaliojo ženklinimo taisyklės
PĮT KŽA 08	Kelio ženklų atramų parinkimo, projektavimo ir įrengimo taisyklės
Patvirtintos 2012.01.31 įsakymu Nr. 3- 83	Kelio ženklų įrengimo ir vertikaliojo ženklinimo taisyklės
ST 8871063.03:2003	Automobilių kelių inžineriniai geodeziniai tyrinėjimai
ST 188710638.07:2004	Automobilių kelių metalinių ir plastikinių vandens pralaidų kartotiniai konstrukciniai sprendimai
ĮT SBR 19	Dėl automobilių kelių nesurištųjų mišinių ir gruntų, naudojamų sluoksniams be rišiklių, techninių reikalavimų aprašo TRA SBR 19 patvirtinimo
Projektavimo užduotis	
Topografinė nuotrauka	

0						
Laida	Data	Keitimų pavadinimas (priežastis)				
Atestato nr.	ARCHIMEDIJA			Kitos paskirties inžinerinių statinių Ukmergės r. sav., Vidiškių sen., Mūšios vs. 2, statybos projektas		
12930	PV	G.Kemzūra		Kelias Utenos kelias – Mūšios paplūdimys (11)		
32335	PDV	R.Čėsna				
				AIŠKINAMASIS RAŠTAS		Laida
						0
lt	Ukmergės rajono savivaldybė į. k. 111107563			26-01-11-TDP-S-AR	Lapas	Lapų
					1	4

2. Kompiuterinės programos, kuriomis parengta projekto dalis

Projekto dalis parengta atvirojo kodo licencijuota programine įranga.

Programos kompiuterinei grafikai:

- Libre CAD;
- Blender;
- Gimp;

Programos tekstiniams dokumentams:

- Libre Office;
- PDFCreator.

3. Bendrieji duomenys

Susisiekimo dalis rengiama statiniui:

Statinio pavadinimas:	**Kelias Utenos kelias – Mūšios paplūdimys**
Statinio žymuo:	**11**
Unikalus Nr.:	4400-5380-9699
Statinio statybos metai:	1975
Statybos rūšis:	Paprastasis remontas
Naudojimo paskirtis:	Susisiekimo komunikacijų statiniai. Keliai
Statinio kategorija:	Nesudėtingieji statiniai. I grupė
Sklypas:	**Valstybinė žemė – sklypas nesuformuotas**

Statinio kadastrinių matavimų byla pateikiama proj. dalies prieduose.
Statinio nekilnojamojo turto registro išrašas pateikiamas proj. dalies prieduose.

4. Esamos padėties, techninės būklės aprašymas

Statinio sudėtinės dalys:

Kelias, kelio sudėtinės dalys	**Mato vienetas**	**Kiekis**
Automobilių stovėjimo, poilsio aikštelė	kv. m	2990,18
Įvažiavimas, nuovaža	kv. m	17,62
Įvažiavimas, nuovaža	vnt.	1
Kelias	km	0,526
Pralaida	vnt.	1

Kelias Utenos kelias – Mūšios paplūdimys (statinys Nr. 11) ribojasi nuo įvažos iš magistralinio kelio Kaunas – Daugpilis (A6) iki automobilių stovėjimo aikštelės, prie projektuojamos teritorijos sklypo adresu Ukmergės r. sav., Vidiškių sen., Mūšios vs. 2.

Važiuojamosios dalies plotis kintamas ir svyruoja tarp 3,5 – 4,5 m, važiuojamoji dalis - asfaltas, šaligatvių nėra. **Kelio kategorija – IVv.**

Pagal projektavimo užduotį kelio (su aikštele) dangos techninė būklė nėra aktuali – daroma prielaida, kad esama danga yra tinkama ir atitinka techninius reikalavimus, net jei vizualiai ji atrodo nusidėvėjusi. Statinio dangos būklė nėra projektavimo objektas.

Aktualios aikštelės vietos vaizdas į esamą paplūdimio teritoriją:



Nuovažos vaizdas link Kadrėnų tvenkinio užtvankos (Sklypo unikalus Nr. 8150-0001-0223):



5. Projektiniai sprendiniai

Projektu numatomas statinio sudedamosios dalies „Automobilių stovėjimo aikštelė, poilsio aikštelė“ paprastasis remontas pakeičiant dalį asfalto dangos į trinkeles (įrengiant vietas konteineriams) bei pritaikant prieigas nuo paplūdimio zonos (adresas Ukmergės r. sav., Vidiškių sen., Mūšios vs. 2 bei nuo lauko kelio vedančio ant Kadrėnų tvenkinio užtvankos (Sklypo unikalus Nr. 8150-0001-0223).

Ribose su paplūdimio zona, link užtvankos aptarnavimo lauko kelio, bei aplink konteinerių aikštelę įrengiami gatvės tipo bortai. Projektuojami sklandūs dangų sujungimai.

Aikštelėje projektuojamos naujos automobilių stovėjimo vietos (žymėjimas) žmonėms su negalia – po vieną A ir B tipo, bei 2vnt. elektromobilių vietų su bendra krovimo stotele (žr. E proj. dalį).

Paviršinės nuotekos nuo aikštelės dangos kaip ir šiuo metu yra nuvedamos natūraliai infiltracijai į gruntą, paviršinių nuotekų tinklai nėra projektavimo užduotyje.

5.1. Projektuojamos dangos susisiekimo daliai

5.1.1. Konteineriams formuojama aikštelės pakyla apribota bortais su betoninių trinkelių danga:

Betoninių trinkelių danga ant esamo aikštelės pagrindo (D-8)

- Esamos asfalto dangos demontavimas **8** cm;
- Skaldos 0/45 pagrindo sluoksnis **7** cm;
- Sutankintas skaldos atsijų sluoksnis **3** cm;
- Betoninės trinkelės **8** cm;

5.1.2. Aikštelės geometriją koreguojant dalis žvyro dangos keičiama į asfaltą (statinio kadastrinių matavimų ribose):

Asfaltbetonio danga (DK 0,1) (D-6)


- **40 cm** storio apsauginio šalčiui atsparus smėlio sluoksnio įrengimas;
- **20 cm** storio skaldos sluoksnis fr. 0/45;
- **10 cm** asfalto pagrindo sluoksnis AC 16 PD

5.2. Dangų parinkimo skaičiavimas:

Maksimalus žemės įšalimo gylis pagal žemėlapį: 140cm

(šalčiui atsparios dangos konstrukcijos storio nustatymui)

Zona pagal didžiausią įšalo gylį	
	130 cm
	140 cm
	150 cm
	160 cm

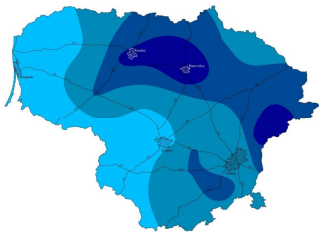

6. Išorinio ir vidinio transporto judėjimo organizavimo principai

Transporto judėjimo organizavimo principai po paprastojo remonto sprendinių lieka nepakitę.

7. Universalaus dizaino ir neįgaliųjų poreikių tenkinimo sprendiniai

Projektuojamos automobilių stovėjimo vietos pritaikytos žmonėms su negalia pagal universalaus dizaino principus, *ISO 21542:2011 ir STR „Statinių prieinamumas“* reikalavimus.

TECHNINĖS SPECIFIKACIJOS

1. Žemės darbai

Žemės darbai turi būti vykdomi laikantis *STR 1.06.01:2016 „Statybos darbai. Statinio statybos priežiūra“* reikalavimų. Prieš žemės darbų pradžią dirvožemis turi būti nuimtas nuo visų plotų, kur bus vykdomi statybos darbai ir sandėliuojamas laikinose vietose pagal *Automobilių kelių žemės darbų atlikimo ir žemės sankasos įrengimo taisykles ĮT ŽS 17.* Visi kasimo darbai turi būti atlikti pagal matavimus, kurie pateikti brėžiniuose.

Atliekamą iškasų gruntą reikia suformuoti taip, kad jis nebūtų plaunamas ir negalėtų užslinkti ant gretimos privačios nuosavybės žemės ar bet kokio kelio. Jei taip atsitiktų, Rangovas turi savo sąskaita nedelsdamas pašalinti pasekmes. Neleidžiama atliekamą gruntą pilti ant viršutinio dirvožemio sluoksnio.

Rangovas iš statybvietės turi pašalinti dirvožemį, augmeniją ir atliekas, kad šios medžiagos nepatektų į pylimus.

Pašalintas dirvožemis turi būti sandėliuojamas šiam tikslui skirtose vietose ir vėliau panaudojamas iškasų ir pylimų šlaitams tvirtinti. Velėna iškasama 25-30 cm ilgio ir 6-10 cm storio juostomis ir laikoma pavėsyje ir drėgnoje vietoje. Šlaitų sutvirtinimui, dirvos rekultivacijai ir apželdinimui skirtas dirvožemis neturi būti užterštas statybos ir kitomis atliekomis, naftos produktais, cheminėmis medžiagomis, ilgai nesuyrančiomis augalų liekanomis.

Atliekant darbus rangovas turi naudoti tinkamus statybos metodus, kad būtų užtikrintas vandens nuleidimas iš statybvietės. Potvynių ir liūčių vanduo turi būti tuoj pat nuleistas iš statybvietės, kad būtų išvengta pylimams ir kitoms konstrukcijoms naudojamo grunto savybių pablogėjimo ar kitos žalos.

1.1. Žemės sankasos

Prieš rengiant žemės sankasą, iš kelio juostos turi būti nuvestas šaltinių ir upelių vanduo, įrengti projekte nurodyti atkalnės grioviai arba paviršinį vandenį sulaikantys grunto volai, drenažai požeminiam vandeniui pašalinti. Jei pagal projektą numatytų priemonių neužtenka paviršiniam, požeminiam ir šaltinių vandeniui pašalinti, tai rangovas, projektuotojui pritarus, turi numatyti papildomas priemones.

Šlaito nuolydis parenkamas pagal gruntų rūšį, pylimo aukštį ir šlaitą veikiančias apkrovas ir negali būti statesnis nei 1:1,5.

Iš šlaituose esančių laidžių vandeniui sluoksnių ištekantis vanduo turi būti toliau nuleidžiamas, negadinant šlaitų.

Jei šlaitų įrengimo metu atsiranda nuošliaužų grėsme, rangovas turi nedelsiant imtis būtinų apsaugos priemonių. Tolesnes apsaugos nuo nuošliaužų arba jų šalinimo priemonės turi būti numatomos kartu su projektuotojais.

Jei rangovas šlaitą turi sustiprinti, tai šis darbas turi būti atliktas tuojau po šlaito suformavimo.

Jei to padaryti neįmanoma, šlaitai nuo klimato poveikio turi būti laikinai apsaugomi ir prižiūrimi.

Viena iš šlaitų sutvirtinimo priemonių yra šlaitų užpylimas dirvožemiu ir užsėjimas žole.

Prieš užpilant dirvožemiu, šlaitų paviršių reikia sušiurkštinti ir, jei reikia, įrengti pakopas (stačiuose šlaituose). Iškasų šlaitus iš molio gruntų reikia išpurenti ne mažiau kaip iki 10 cm gylio, bet išpurentas gruntas ir ant jo paskleisto dirvožemio sluoksnis turi būti lengvai sutankinami. Dirvožemiu sluoksnio storis turi būti ne mažesnis kaip 6 cm, o sutvirtinant vandeningų iškasų šlaitų filtruojančius sluoksnius, dirvožemio sluoksnis turi būti ne plonesnis kaip 10 cm. Esant molingam dirvožemio sluoksniui, projekte turi būti numatytas didžiausias užpilamo sluoksnio storis, kad nebūtų pažeidžiamos filtruojančių sluoksnių funkcijos.

Ant sutvirtinto dirvožemiu ir žole užsėto šlaito rekomenduojama užkloti geosintetinius gaminius, kad dirvožemis nebūtų nuplaunamas ir greičiau suželtų žolė.

Šlaitai gali būti sutvirtinami velėnavimu arba specialiais geosintctiniais gaminiais su žolių sėklų mišiniu kaip žolėmis užsėto dirvožemio arba velėnavimo pakaitalu.

Naudojami geosintetiniai gaminiai turi būti atsparūs klimato poveikiui ir klojimo metu neturi būti sužalojami.

Geosintetinės juostos armuojant žemės sankasos šlaitus, turi būti klojamos numatomų tempimo jėgų kryptimi. Užlaidų poslinkis šia kryptimi neleistinas, išskyrus atskirais atvejais standžias sandūras.

Šoninės užlaidos rengiamos, kai armavimo juostos tuo pačiu atskiria ir sluoksnius. Reikalaujamo 50 cm pločio užlaida gali būti sumažinta, kai juostos yra sujungiamos mechaniniu būdu arba suklijuojant.

Sutvirtinant šlaitus surenkamų grotelių konstrukcijomis, jas reikia pradėti montuoti nuo šlaito apačios, ant prieš tai įrengtos atraminės betono prizmės. Sumontuotų grotelių gardelės turi būti užpildomos žole užsėtu dirvožemiu, akmens medžiagomis arba rišikliais apdorotu gruntu.

Sutvirtinant užliejamus šlaitus surenkamomis plokštėmis, prieš tai turi būti paklojamas išlyginamasis filtruojančios medžiagos sluoksnis. Plokštės turi būti klojamos nuo šlaito apačios.

Reikalavimai žemės sankasos įrengimui rekonstruojant kelius išdėstyti išdėstyti *ĮT ŽS 17 „Automobilių kelių žemės darbų atlikimo ir žemės sankasos įrengimo taisyklės“ IV skirsnyje.*

Kad užpilamas gruntas geriau sukibtų su esamo pylimo gruntu, šlaituose po dirvožemio pašalinimo turi būti įrengiamos pakopos.

Platinant žemės sankasą, turi būti laikomasi tų pačių reikalavimų kaip ir rengiant naują žemes sankasą.

1.2. Natūralieji ir supiltiniai gruntai turi būti sutankinami, kad atitiktų šios lentelės reikalavimus:

Tankinamos žemės sankasos dalis	Gruntų grupės		DPr, %
	Stambiagrūdžiai	Įvairiagrūdžiai ir smulkiagrūdžiai gruntai	
Viršutinė dalis iki 1 m gylio pylimuose ir 0,5 m gylio iškasose	ŽG, ŽP ,ŽB ,SB ,SG ,SP	-	100
Apatinė pylimo dalis nuo 1 m gylio iki pylimo pado	ŽG, ŽP ,ŽB ,SB ,SG ,SP	-	98
Viršutinė dalis iki 0,5 m gylio pylimuose ir iškasose	-	ŽD, ŽM, SD, SM	100
		$ŽD_o$, $ŽM_o$, SD_o, SM_o, D*, M*, OK**	97
Apatinė pylimo dalis nuo 0,5 m gylio iki pylimo pado	-	ŽD, ŽM, SD, SM, OH**, OK	97
		$ŽD_o$, $ŽM_o$, SD_o, SM_o, D*, M*, OD**,OK**	95
* - žymenys D ir M žymi DL, DV, DR ir ML, MV, MR grupių gruntus pagal LST 1331:2001. ** - leidžiama naudoti tik vietiniams keliams.			

2. Dangos

2.1. Bendrosios techninės specifikacijos asfalto dangai

Pagrindo sluoksniai - tai kelių dangos konstrukcijos apatinė dalis, esanti tarp dangos sluoksnių ir žemės sankasos. Kelių pagrindą sudaro vienas ar keli sluoksniai: viršutinis, apatinis ir apsauginis šalčiui atsparus sluoksnis. Jų paskirtis - paskirstyti eismo ir dangos sluoksnių apkrovas į žemės sankasą, apsaugoti ją nuo įšalo ir užtikrinti palankų dangos konstrukcijos drėgmės ir temperatūros režimą. Atskirų sluoksnių skaičius, tipai ir storiai parinkti pagal eismo apkrovas, sluoksnių padėtį dangos konstrukcijoje, klimato sąlygas, žemės sankasos drėgnį bei temperatūrą, pagrindo įrengimui vartojamas medžiagas.

Pagal statybinių medžiagų rūšis ir darbų atlikimo metodus pagrindo sluoksniai skirstomi į:

- biriųjų medžiagų sluoksnius;

(pagrindo sluoksniai, įrengti iš frakcionuotų skaldytų ir (arba) neskaldytų mineralinių medžiagų mišinių)

- asfaltbetonio pagrindo sluoksnius;

(pagrindo sluoksniai, pakloti vartojant karštus asfaltbetonio mišinius)

- pagrindo sluoksnius su rišikliais:

(įrengti iš gruntų arba mineralinių medžiagų ir jų mišinių, kelyje arba maišyklėmis sumaišytų su hidrauliniais ir (arba) bituminiais rišikliais. Pagrindo sluoksniai su rišikliais skirstomi į stabilizuotus ir sucementuotus sluoksnius:

Stabilizuoti pagrindo sluoksniai – pagrindo sluoksniai įrengti iš tinkamų (atitinkančių stambiausio grūdelio dydžio ir smulkiausių dalelių kiekio reikalavimus), gruntų arba natūralių, nesijotų mineralinių medžiagų ir jų mišinių, dažniausiai kelyje sumaišytų su hidrauliniais ir (arba) bituminiais rišikliais. **Sucementuoti pagrindo sluoksniai** – pagrindo sluoksniai, pakloti iš frakcionuotų mineralinių medžiagų mišinių, sumaišytų su cementu arba stipriai hidrauliškomis kalkėmis.)

- pagrindo sluoksnius iš šaltuoju būdu regeneruotų dangų:

(pagrindo sluoksniai įrengti aplinkos temperatūroje, kelyje regeneruojant (atnaujinant) eksploatuotą asfaltbetonio dangą, jei reikia, ir biriųjų medžiagų pagrindo sluoksnį).

2.1.1. Biriųjų medžiagų sluoksniai

Biriųjų medžiagų pagrindo sluoksnių rūšys yra šios:

- **apsauginiai šalčiui atsparūs sluoksniai;**
- **žvyro pagrindo sluoksniai;**
- **skaldos pagrindo sluoksniai**

Bendruoju atveju apsauginiam šalčiui atspariam sluoksniui įrengti gali būti vartojami šių grupių gruntai arba gamtinių mineralinių medžiagų mišiniai pagal *LST 1331:2001*:

- žvyras ŽB, ŽP ir ŽG grupių bei jo ir smėlio mišiniai;
- smėlis SB, SG ir SP grupių bei jo ir žvyro mišiniai;
- ŽD, ŽM, SD, SM grupių gruntai, kai jie priskiriami Fl jautrio šalčiui klasei. Dalelių, mažesnių kaip 0,063 mm, kiekis turi būti ne didesnis kaip 7 % mišinio masės.

2.2. Asfaltbetonio pagrindo sluoksniai

Asfaltbetonio pagrindo sluoksniai turi atitikti automobilių kelių asfalto mišinių techninių reikalavimų aprašo TRA ASFALTAS 08 reikalavimus.

Asfalto konstrukcijos paprastai yra sudarytos iš asfalto pagrindo sluoksnio, jeigu reikia – iš asfalto apatinio sluoksnio ir iš asfalto viršutinio sluoksnio, arba tam tikrais atvejais tik iš pagrindo-dangos sluoksnio.

Asfalto pagrindo sluoksniai gali būti įrengiami įvairių tipų dangų konstrukcijose. Asfalto pagrindo-dangos sluoksniai gali būti įrengiami kaip viensluoksnė danga mažesnės reikšmės keliuose, pėsčiųjų ir dviračių takuose.

2.3. Bendrieji reikalavimai apsauginiam šalčiui atspariam sluoksniui (AŠAS)

Apatinį apsauginį šalčiui atsparų pagrindo sluoksnį sudaro vidutiniagrūdis nejautrus šalčiui smėlis, kuris ir sutankintas būtų laidus vandeniui. Pralaidumo vandeniui koeficientas $k \geq 1.5*10^{-5}$ m/s.

Medžiaga turi būti gerai išrūšiuota ir reikalaujamos granuliometrinės sudėties (ĮT SBR 19). Mažesnių kaip 0,063mm dalelių leistinas kiekis, atsižvelgiant į naudojamo mineralinių medžiagų mišinio jautrį šalčiui, atmosferos poveikiams, taip pat į galimą smulkiųjų dalelių kiekio padidėjimą tankinimo proceso metu, turi būti nustatomas toks, kad būtų pasiekta reikalaujama granuliometrinė sudėtis, sutankinimo rodiklio Dpr ir deformacijos modulio Ev2 reikalaujamos vertės. Dalelių mažesnių kaip 0,063mm, kiekis turi sudaryti ne daugiau kaip 3% mišinio masės. Smėlio išbandymas vykdomas pagal LST 1361.1. Prieš pristatant medžiagas į vietą (ar panaudojant esamas – statybos laikotarpiui supiltas) ir prieš pradedant darbus, rangovas turi pateikti pavyzdžius Inžinieriui ir suderinti su juo šių medžiagų naudojimą.

Apsauginis šalčiui atsparus sluoksnis turi būti paklotas taip, kad jo laikomosios bei deformacinės savybės, kiek įmanoma, būtų vienodos. Todėl medžiagų mišinys turi būti taip pakraunamas, iškraunamas ir klojamas, kad neišsiskirstytų atskiromis frakcijomis.

Apsauginis šalčiui atsparus sluoksnis turi būti sutankintas taip, kad būtų pasiektas sutankinimo rodiklis Dpr =100%. Tinkamumo bandymais turi būti nustatytas mineralinių medžiagų drėgnis, kad įrengiant sluoksnį būtų galima pasiekti reikalaujamą sutankinimo rodiklį. Užbaigtas apsauginio šalčiui atsparaus pagrindo sluoksnis turi atitikti brėžiniuose nurodytiems storiams.

Visi apsauginio šalčiui atsparaus pagrindo sluoksnio plotai ir dalys su trūkumais turi būti rekonstruoti ir padaryti pagal techninius dokumentus arba Inžinieriaus nurodymus ir visa tai turi būti atlikta rangovo sąskaita (silpnų sluoksnių nuėmimas, didesnių nelygumų ir kenksmingų teršalų pašalinimas, profilio išlyginimas ir kt.).

Užbaigto apsauginio šalčiui atsparaus pagrindo paviršius turi būti lygus be duobių, be paliktų vėžių, įdaubų, atliekų arba kitų defektų ir turi būti tikslaus skerspjūvio.

Apsauginio šalčiui atsparaus sluoksnio aukščiai neturi nukrypti nuo projektinių aukščių daugiau kaip ±2,0 cm. Skersiniai nuolydžiai - daugiau kaip ± 0,5 %.

Matuojant lygumą, prošvaisos po 3 m ilgio liniuote neturi būti didesni kaip 3,0 cm. Pločiai neturi nukrypti nuo projektinio daugiau kaip ±10,0 cm.

Įrengto ir sutankinto sluoksnio faktinis stori neturi būti daugiau kaip 15% mažesnis už projektinį storį. Nė viena atskiroji sluoksnio vertė neturi būti daugiau kaip 5,0cm mažesnė už projektinį sluoksnio storį. Įrengiant apsauginį šalčiui atsparų sluoksnį būtina vadovautis ĮT SBR 19 aktualia redakcija.

2.4. Betoninių trinkelių danga ant esamo aikštelės pagrindo (pėsčiųjų takų danga) (D-8)

Dalyje esamos automobilių aikštelės išardoma asfaltbetonio dangos sluoksnis.
Ant šios dangos pagrindų formuojama:

Betoninių trinkelių danga ant esamo aikštelės pagrindo (D-8)

- Skaldos 0/45 pagrindo sluoksnis **7 cm;**
- Sutankintas skaldos atsijų sluoksnis **3 cm;**
- Betoninės trinkelės **8 cm;**

Dangos pasluoksniai nėra perskaičiuojami - prielaida, jog automobilių apkrovom suprojektuotos aikštelės dangos pagrindai bus tinkami ir mažesnėms pėsčiųjų apkrovoms. Keičiama tik viršutinė danga, paaukštinant ją 10cm (įrengiant gatvės tipo bortus) su skaldos ir jos atsijų sluoksniais.

Įrengiant dangos konstrukciją, turi būti pasiektas žemės sankasos viršaus deformacijos modulis Ev2≥100MPa.

Dangos konstrukcijos detalė pateikta projekto grafinėje dalyje.

2.4.1. Betoninės trinkelės

- Analog. **Tercia** (arba geresnių techninių parametrų)
- Matmenys (mm): **300x100x80**
- Spalva: **natūrali**

- Betoninės trinkelės klojamos ant **3 cm** storio sutankinto skaldos atsijų sluoksnio.
- Tarpai užpildomi skaldos atsijomis.
- Betoninės trinkelės turi atitikti LST EN 1338:2003, vadovautis ĮT TRINKELĖS 14.

- Klojimo raštą, rašto jungimus derinti statybų metu su architektu.

2.5. Asfalto danga (D-6)

Asfalto danga įrengiama aikštelės zonoje, kurioje galimas tik aptarnaujančio transporto eismas. Eismas ribojamas ženklais.

Dangų detalė parenkamos pagal **aktualias** „Automobilių kelių standartizuotų dangų konstrukcijų projektavimo taisykles“, ir **aktualias** „Dangos konstrukcijos asfalto sluoksnių įrengimo taisykles **ĮT ASFALTAS**“.

Grunto klasė pagal jautrumą šalčiui – **F3**.

Šalčiui atsparios dangos konstrukcijos storis **– 70cm**
(skaičiuojamas pagal **DK 0,1:** 140cm x 0,50).

Įrengiant dangos konstrukciją, turi būti pasiektas žemės sankasos viršaus deformacijos modulis **$E_{V2} \geq 45$ MPa**.

Apsauginis šalčiui atsparus sluoksnis skirtas apsaugoti dangos konstrukciją nuo žalingo šalčio poveikio. Jis įrengiamas iš smėlio SG (pagal LST 1331:2002). **Sluoksnio storis 40 cm**. Filtracijos koeficientas turi būti ne mažesnis kaip **$K_{pral.}=1,0 \times 10^{-5}$m/s**., **$Ev_2 \geq 80$MPa**

Skaldos pagrindo sluoksnio storis 20 cm. Skaldos frakcija – **0/45**. Sutankinus skaldą turi būti pasiektas deformacijos modulis **$Ev_2 \geq 120$MPa**. Skaldos pagrindo sluoksnio aukščiai neturi nukrypti nuo projektinių daugiau kaip ±4.0 cm; skersiniai nuolydžiai – ne daugiau kaip ±0.5%, sluoksnio plotis – ne daugiau kaip ±10.0 cm. Matuojant pagrindo lygumą prošvaisos po 3 m liniuote neturi būti didesnės kaip 20 mm.

Asfaltbetonio pagrindo-dangos sluoksnio mišinys parinktas pagal Automobilių kelių dangos konstrukcijos asfalto sluoksnių įrengimo taisykles ĮT ASFALTAS. Asfalto pagrindo-dangos sluoksnis: **AC 16 PD**. Sluoksnio storis – **10 cm.**

Taikymo sritis: Asfalto pagrindo-dangos sluoksniai gali būti įrengiami kaip viensluoksnė danga mažesnės reikšmės keliuose, pėsčiųjų ir dviračių takuose. Pagal „Automobilių kelių standartizuotų dangų konstrukcijų projektavimo taisyklės“ 9 lentelės pastabą Nr.1 dangos konstrukcijos detalei DK 0,1 vietoje pagrindo sluoksnio ir asfalto dangos gali būti numatomas asfalto pagrindo-dangos sluoksnis.

2.6. Universalios vejos įrengimas

Veją įrengti vadovaujantis „Medžių ir krūmų veisimo, vejų ir gėlynų įrengimo taisyklėmis“ Universalios vejos žolių mišinys:

- Raudonieji ilgašakniastiebiniai eraičinai 45 %
- Raudonieji kuokštiniai eraičinai 20 %
- Daugiametės svidrės 20 %
- Pievinės miglės 10 %
- Aviniai eraičinai 5 %

Rangovui šis darbas laikomas priimtu, kai veja užauga ir rangovas ją vieną kartą nupjauna.

3. Bortai

3.1. Gatvės ir vejos tipo bortai

Važiuojamosios dalies ir šaligatvių sankirtoje turi būti įrengti pandusai arba nužeminti bortai pėstiesiems, vežimėliams ir dviračiams. Visi bortai ir latakai įrengiami ant betoninio pagrindo.

Mažiausia betono klasė pagrindui C12/15, nebent latakų ar bortų montavimo taisyklėse nurodoma kitaip.

Betono gaminiai turi atitikti galiojančius LST reikalavimus.

Reikalavimai betono bordiūrams:

- Gaminiai turi būti paženklinti CE ženklu;
- Turi būti pateikta eksploatacinių savybių deklaracija (DoP);
- Atsparumas šalčiui, lenkimo stipris, matmenų tikslumas – pagal EN 1340;
- Paviršiaus kokybė – be defektų, užtikrinanti ilgaamžiškumą.

4. Želdinių apsauga ir tvarkymas

Medžių ir krūmų pjovimą suderinti su vietos gamtosaugos įstaigomis ir gauti sąlygas; raštišką leidimą, kuriame nurodoma, kokius želdinius statybvietėje leidžiama pašalinti.

Likę statybvietėje medžiai turi būti apsaugoti nuo galimų pažeidimų ant kamienų viela pririšamomis 2 – 2,5m ilgio lentomis. Vadovautis „Želdinių apsaugos, vykdant statybos darbus, taisyklėmis“; „Želdynų įstatymu“; „Medžių ir krūmų veisimo, vejų ir gėlynų įrengimo taisyklėmis“; „Miško kirtimų taisyklės“.

5. Horizontalus dangos ženklinimas

Horizontaliojo ženklinimo formą, dydį, spalvą ir naudojimo sąlygas nustato Kelių horizontaliojo ženklinimo taisyklės, eksploatacines charakteristikas nustato aktuali LST EN 1436 standarto versija.

Ženklinimo medžiagos turi būti tinkamos numatomoms eismo ir klimatinėms sąlygoms. Įrengtas ženklinimas turi būti vientisas, aiškiai matomas, be technologinių defektų, užtikrinantis reikalaujamą matomumą dieną ir naktį bei, kai taikoma, drėgnomis sąlygomis pagal projekte arba sutarties dokumentuose nustatytas eksploatacinių charakteristikų klases.

Paviršius prieš ženklinimą turi būti švarus, sausas ir tinkamai paruoštas pagal naudojamos medžiagos gamintojo reikalavimus. Ženklinimo tipas, sluoksnio storis ir įrengimo technologija parenkami pagal eismo intensyvumą, dangos tipą ir eksploatavimo sąlygas.

6. Kelio ženklai ir vertikalusis ženklinimas

Kelio ženklai ir vertikalusis ženklinimas turi būti projektuojami, gaminami ir įrengiami pagal Kelio ženklų įrengimo ir vertikaliojo ženklinimo taisykles. Nuolatiniai vertikalieji kelio ženklai turi atitikti LST EN 12899-1 reikalavimus. Ženklai turi būti su šviesą atspindinčiu paviršiumi, o jų atramos, tvirtinimo elementai ir kitos detalės – atsparūs korozijai.

7. Paruošiamieji darbai

Prieš pradedant vykdyti žemės darbus, gatvės statybos zonoje turi būti atlikti paruošiamieji darbai:


- išardoma ir išvežama esama važiuojamosios dalies danga (su pagrindais);
- apsaugomi nuo sužalojimo šalia statybos vietos augantys medžiai;
- išardomos į statybos zoną patenkančios tvoros;
- iš gatvės juostos pašalinamas augalinis sluoksnis, sustumiant jį į krūvas;
- rekontruojami esami arba paklojami nauji inžineriniai tinklai;
- pašalinami gatvės juostoje augantys medžiai, krūmai ir kiti kliuviniai;

SĄNAUDŲ ŽINIARAŠTIS


Eilės nr.	Pavadinimas ir techninės charakteristikos	Žymuo	Mato vnt.	Kiekis	Papildomi duomenys
KELIAS UTENOS KELIAS – MŪŠIOS PAPLŪDIMYS (11)					
GRIOVIMO, ARDYMO DARBAI					
1.	Esamos žvyro dangos demontavimas ir išvežimas 10km atstumu (h_{vid}=15cm)	TS p. 1	m^2/m^3	30/4,5	
2.	Esamos asfalto dangos demontavimas ir išvežimas 10km atstumu (h_{vid}=8cm)	TS p. 1	m^2/m^3	45/3,6	
ŽEMĖS DARBAI					
3.	Perteklinio grunto sluoksnio išvežimas 10km atstumu iš po žvyro dangos (h_{vid}=55cm)	TS p. 1	m^2/m^3	30/16,5	
4.	Perteklinio grunto sluoksnio išvežimas 10km atstumu iš po asfalto dangos (h_{vid}=47cm)	TS p. 1	m^2/m^3	45/21,5	
5.	Naujai projektuojamų dangų lovio dugno planiravimas ir tankinimas	TS p. 1	m^2	75	
DANGOS					
6.	**Betoninių trinkelių danga ant esamo aikštelės pagrindo (D-8)** • Skaldos 0/45 pagrindo sluoksnis **7** cm; • Sutankintas skaldos atsijų sluoksnis **3** cm; • Betoninės trinkelės **8** cm	TS p. 2	m^2	30	
7.	**Asfaltbetonio danga (DK 0,1) (D-6)** • **40 cm** storio apsauginio šalčiui atsparus smėlio sluoksnio įrengimas; • **20 cm** storio skaldos sluoksnis fr. 0/45; • **10 cm** asfalto pagrindo sluoksnis AC 16 PD	TS p. 2	m^2	35	
8.	**Esamo asfaltbetonio dangos remontas** • **6 cm** esamos asfalto dangos frezavimas • Bitumo emulsija • **6 cm** asfalto pagrindo sluoksnis AC 16 PD	TS p. 2	m^2	17	
9.	Geokompozito siūlė (1m. pločio) ties asfalto dangų sujungimu	TS p. 2	m/m^2	15/15	
BORTAI					
10.	Gatvės tipo betoniniai bortai 100.30.15; *(įrengimas ant betono C20/25 pagr.)*	TS p. 1	m	35	
11.	Gatvės tipo (nusklempti) betoniniai bortai 100.22.15; *(įrengimas ant betono C20/25 pagr.)*	TS p. 1	m	4	

Eilės nr.	Pavadinimas ir techninės charakteristikos	Žymuo	Mato vnt.	Kiekis	Papildomi duomenys
EISMO ORGANIZAVIMAS					
KELIO ŽENKLŲ ĮRENGIMAS					
12.	Kelio ženklų ant vienstiebių metalinių 76 mm skersmens atramų įrengimas, betonuojant pamatą	TS p. 5	kompl.	8	
13.	Cinkuotas metalinis vamzdis d76 mm ; L=3m	TS p. 5	kompl.	4	
DANGOS ŽENKLINIMAS					
14.	Dangos ženklinimas dažais 0,4m pločio linija mechanizuotai, pagal 1.13.1 standartą	TS p. 6	m^2	13	
15.	Dangos ženklinimas dažais 0,5m pločio linija mechanizuotai, pagal 1.15.1 standartą	TS p. 6	m^2	40	
16.	ŽN A tipo parkavimo vietos išbraižymas	TS p. 6	kompl.	1	
17.	ŽN B tipo parkavimo vietos išbraižymas	TS p. 6	kompl.	1	
18.	Elektromobilių parkavimo vietos išbraižymas	TS p. 6	kompl.	2	
KITA					
19.	Šiukšlių dėžė	TS p. 5	kompl	1	*Š*
20.	Esamo informacinio stendo perkėlimas	TS p. 6	kompl	1	

GRIOVIMO, ARDYMO PLANAS M1:500

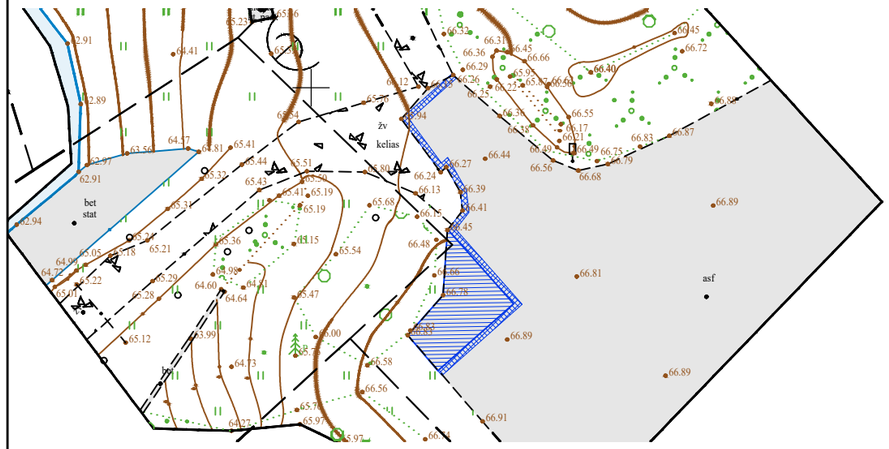


DANGŲ PLANAS M1:500

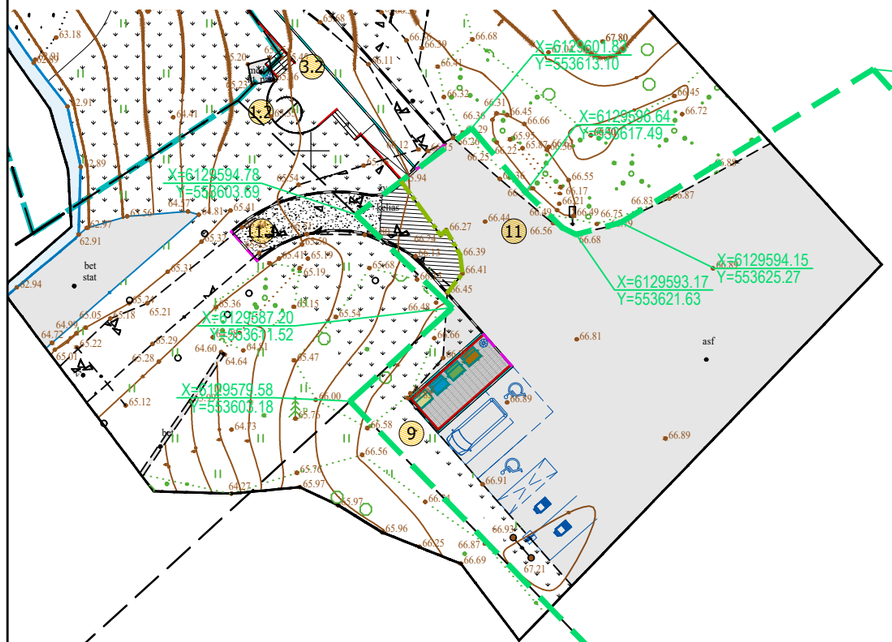

M?ŠIOS VS. 2, M?ŠIA, VIDIŠKI? SEN., UKMERG?S R. SAV.


Susisiekimo dalies darbų riba:
Įregistruotas statinys
Utenos kelias - Mūšios paplūdimys (U.Nr.:4400-5380-9699)

Betoninių trinkelių danga ant esamo aikštelės pagrindo M1:10
D-8

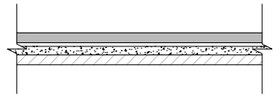


1. Betoninės trinkelės - 80mm
2. Sutankintas skaldos atsijų pagrindas - 30mm
3. Skaldos pagrindo sluoksnis fr. 0/45 Ev_2=100MPa - 70mm
4. Esamo asfalto dangos demontavimas - 80mm

Asfaltbetonio dangos detalė M1:10
D-6

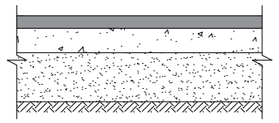


Proj. asfaltbetonio danga
1. Asfalto pagrindo-dangos sluoksnis AC 16 PD - 100mm
2. Skaldos 0/45 pagrindo sluoksnis - 200mm
3. Apsauginis šalčiui atsparus smėlio sluoksnis $K_{pralaid.} \geq 1.0x10^{-5}$ m/s, Ev_2=100Mpa - 400mm
4. Esamas pagrindo gruntas Ev_2=45MPa

Proj. ir esamos asfaltbetonio dangų sujungimo detalė M1:10

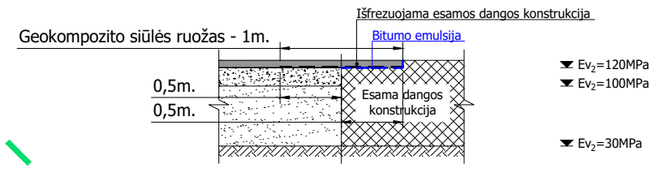

Gatvės bordiūro įrengimo detalė M1:20

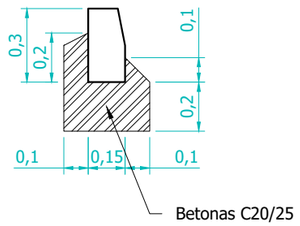

SUTARTINIAI ŽYMĖJIMAI	
Žymuo	Pavadinimas
	Sklypo riba
	Gretimų sklypų ribos
01	Statinio eksplikacijos numeris


DANGŲ PLANO SUTARTINIAI ŽYMĖJIMAI	
Žymuo	Pavadinimas
	Betoninių trinkelių danga (D-8)
	Asfalto danga (D-6)
	Universali, natūrali veja
	Gatvės tipo bortai (montuojami lygiai su proj. danga)
	Gatvės tipo bortai (montuojamas 10cm. virš dangos)
	Gatvės tipo bortai (pereinamojo tipo bortas)
	Geokompozito siūlė

GRIOVIMO - ARDYMO PLANO SUTARTINIAI ŽYMĖJIMAI	
Žymuo	Pavadinimas
	Ardomos dangos
	Išfrezuojama ir atstatoma danga (h=100mm)


PASTABOS:
- Teritorija sutvarkoma atstatant dangas, veją iki pradinio lygio, jei brėžiniuose nenurodyta kitaip.

0					
Laida	Data	Keitimų pavadinimas (priežastis)			
Atestato nr.	UAB "ARCHIMEDIJA"			Projektas: Kitos paskirties inžinerinių statinių Ukmergės r. sav., Vidiškių sen., Mūšios vs. 2, statybos projektas	
12930	PV	G.Kemzūra		Statinys: Kelias Utenos kelias - Mūšios paplūdimys (11)	
32335	PDV	R.Česna			
				Brėžinys: Griovimo, ardymo planas M1:500, Dangų planas M1:500 Dangų detalės M1:10	Laida 0
lt	Statytojas: Ukmergės rajono savivaldybė (j.k.111107563)			Nr.: 26-01-11-TDP-S-01	Lapas 1 / Lapų 1

AUKŠČIŲ IR NUŽYMĖJIMO PLANAS M1:500

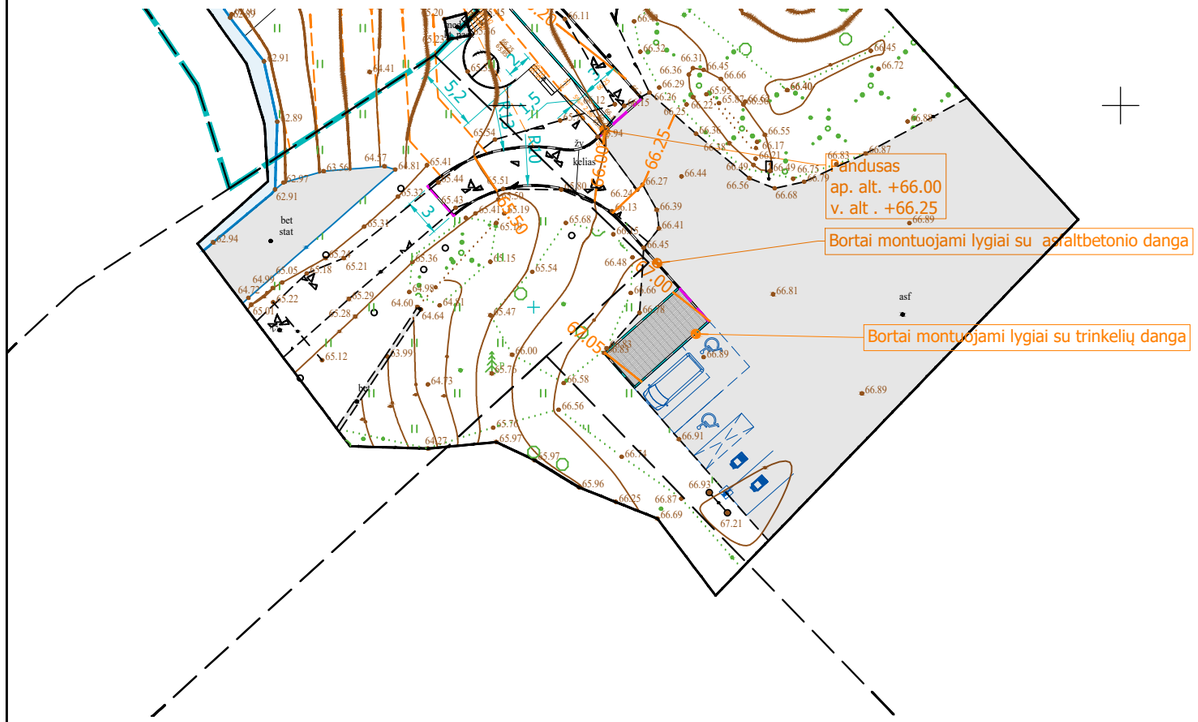

EISMO ORGANIZAVIMO PLANAS M1:500

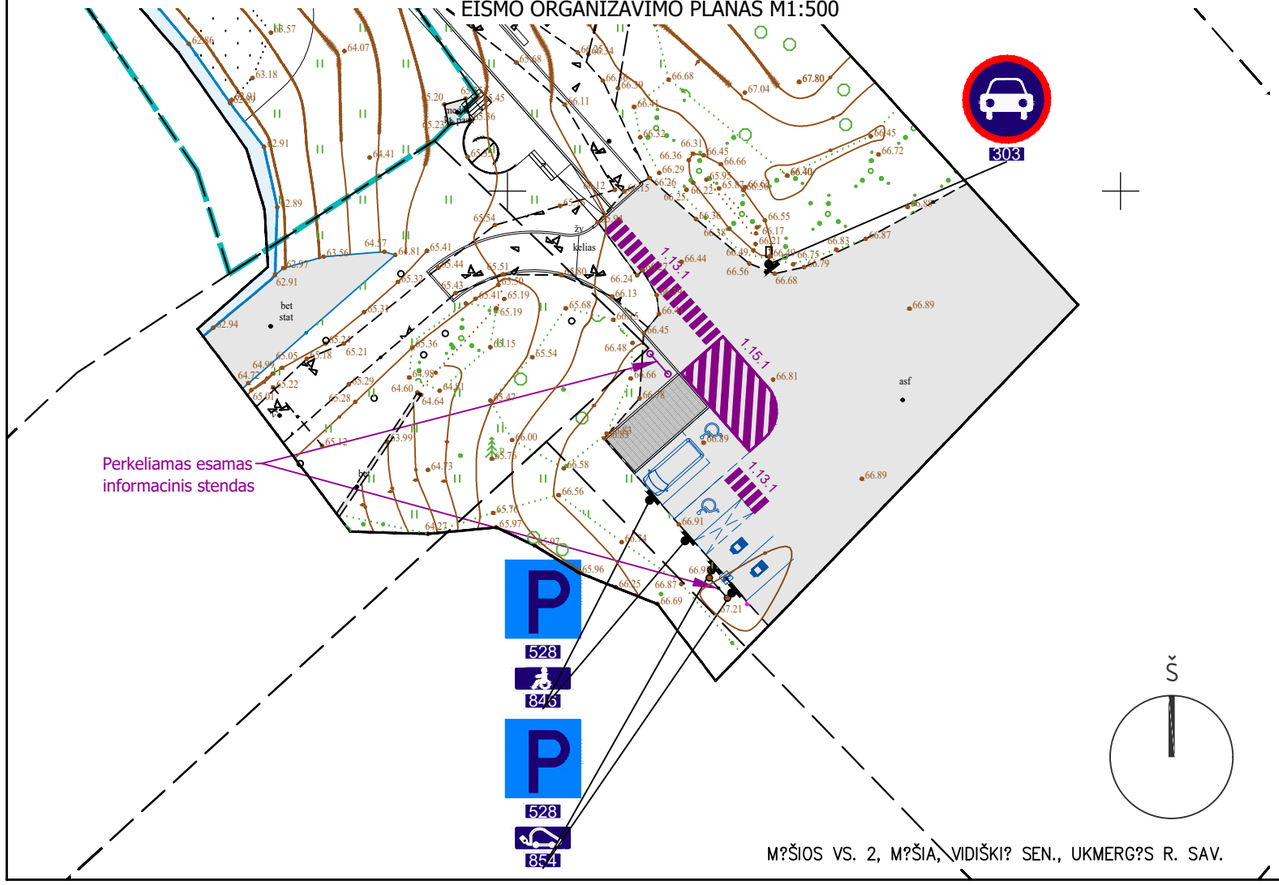

M?ŠIOS VS. 2, M?ŠIA, VIDIŠKI? SEN., UKMERG?S R. SAV.

SUTARTINIAI ŽYMĖJIMAI	
Žymuo	Pavadinimas
	Sklypo riba
	Gretimų sklypų ribos
01	Statinio eksplikacijos numeris

SUTARTINIAI ŽYMĖJIMAI	
Žymuo	Pavadinimas
	Kelio ženklas ant metalinės atramos (d76mm)
846	Kelio ženklo simbolis ir numeris (pagal LST 1405:1995)
	Horizontalusis dangos ženklinimas
1.13.2	Horizontalaus ženklinimo numeris (pagal LST 1379:1995)

KELIO ŽENKLŲ ŽINIARAŠTIS		
KŽ žymėjimas pagal KET	Pavadinimas	Kiekis
303	Eismas draudžiamas	0
528	Stovėjimo vieta	4
846	Neįgalieji	2
854	Elektromobiliai	2
	Viso:	8

PASTABOS:

- Teritorija sutvarkoma atstatant dangas, veją iki pradinio lygio, jei brėžiniuose nenurodyta kitaip.
- Ženklas "Esimas draudžiamas" (Nr.303), esamas - vieta nekeičiama.

0					
Laida	Data	Keitimų pavadinimas (priežastis)			
Atestato nr.	UAB "ARCHIMEDIJA"			Projektas: Kitos paskirties inžinerinių statinių Ukmergės r. sav., Vidiškių sen., Mūšios vs. 2, statybos projektas	
12930	PV	G.Kemzūra		Statinys: Kelias Utenos kelias - Mūšios paplūdimys (11)	
32335	PDV	R.Česna			
				Brėžinys: Aukščių ir nužymėjimo planas M1:500 Eismo organizavimo planas M1:500	Laida 0
lt	Statytojas: Ukmergės rajono savivaldybė (j.k.111107563)			Nr.: 26-01-11-TDP-S-02	Lapas 1 / Lapų 1

UAB "Inreal GEO"

NEKILNOJAMOJO DAIKTO KADASTRINIŲ MATAVIMŲ BYLA

Tomas: **1-24**

Nekilnojamojo turto objektas: **Inžinerinis statinys**

Registro Nr.: **44/2410409 (Statiniai)**

Adresas: **Ukmergės r. sav. Ukmergės r. sav. teritorija /**

Lapų skaičius: **8**

VALSTYBĖS ĮMONĖ REGISTRŲ CENTRAS
KADASTRO TVARKYTOJAS

SUDERINTA
Valstybės įmonė Registrų centras
Elektroniniu parašu pasirašė: Anželika Ladyš
Pareigos: Grupės vadovė
Laiko žyma: 2020-01-30 15:27:12

Tomo Nr. **1-24**
Registro **44/2410409**

BYLOS TOMO VIDAUS APYRAŠAS

Eil. Nr.	Dokumento pavadinimas	Dokumento		Lapų skaič.	Bylos lapų numeriai	Pastabos
		Nr.	Data			
1	Statinio planas "STATINIŲ IŠDĖSTYMO PLANAS"		2020-01-08	2	1-2	
2	KELIO / GATVĖS IR JO SUDĖTINIŲ DALIŲ KADASTRO DUOMENYS 1K FORMA		2020-01-08	2	3-4	
3	KELIO / GATVĖS IR JO SUDĖTINIŲ DALIŲ VERČIŲ NUSTATYMAS 2K FORMA		2020-01-08	1	5	
4	KELIO / GATVĖS VAŽIUOJAMOSIOS DALIES IR ŽEMĖS SANKASOS KADASTRO DUOMENYS 3K FORMA		2020-01-08	1	6	
5	KELIO / GATVĖS SANKRYŽŲ, TILTŲ, VIADUKŲ, ESTAKADŲ, PRALAIDŲ, AUTOBUSŲ SUSTOJIMO IR POILSIO AIKŠTELIŲ, ŠVIESOFORŲ, KELIO ORO SĄLYGŲ STEBĖJIMO IR TRANSPORTO APSKAITOS ĮRENGINIŲ KADASTRO DUOMENYS 4K FORMA		2020-01-08	1	7	

Vidaus apyrašo lapų 7

Kadastrinių matavimų darbų vadovė Simona Ditauskie[redacted]

UAB "Inreal GEO", kodas: 302604810
Matininkas(-ė) SIMONA DITAUSKIENĖ, kvalifikacijos pažymėjimo Nr. 2M-M-16, tel.: + 370 674 504 53

KELIO / GATVĖS IR JO SUDĖTINIŲ DALIŲ KADASTRO DUOMENYS

Adresas Ukmergės r. sav. Ukmergės r. sav. teritorija /
Paskirtis Kelių
Pavadinimas Kelias Utenos kelias - Mūšios paplūdimys
Žymėjimas plane 1-24
Kadastro duomenų nustatymo data 2020-01-08
Statybos būklė **Unikalus numeris** 4400-5380-9699
Pastaba IVv kelio kategorija

Statybos pradžios metai:	1975	**Kelio Nr.:**	Vi-21
Statybos pabaigos metai:	1975	**Kelio ruožas:**	1-24(0.000-0.526)
Rekonstravimo pradžios metai:		**Ilgis: km**	0,526
Rekonstravimo pabaigos metai:		**Kelio reikšmė:**	Vietinės
Kap. remonto pradžios metai:		**Kelio kategorija:**	
Kap. remonto pabaigos metai:		**Statinio kategorija:**	I grupės nesudėtingasis
Papr. remonto pradžios metai:		**Baigtumo procentas: %**	100
Papr. remonto pabaigos metai:			

Kelias, kelio sudėtinės dalys	Mato vienetas	Kiekis
1	2	3
Kelio atkarpa 1-24	km	0,526
Įvažiavimas, nuovaža 13	kv. m	17,62
Įvažiavimas, nuovaža 13	vnt.	1
Automobilių stovėjimo, poilsio aikštelė 1	kv. m	2990,18
Pralaida 4	vnt.	1

Kadastrinių matavimų darbų vadovė [redacted] SIMONA DITAUSKIENĖ

1110756909

2020-01-29 16:03:27

UAB "Inreal GEO", kodas: 302604810
Matininkas(-ė) SIMONA DITAUSKIENĖ, kvalifikacijos pažymėjimo Nr. 2M-M-16, tel.: + 370 674 504 53

KELIO / GATVĖS IR JO SUDĖTINIŲ DALIŲ KADASTRO DUOMENYS

Adresas Ukmergės r. sav. Ukmergės r. sav. teritorija /
Paskirtis Kelių
Pavadinimas Kelias Utenos kelias - Mūšios paplūdimys
Žymėjimas plane 1-24
Kadastro duomenų nustatymo data 2020-01-08
Statybos būklė **Unikalus numeris** 4400-5380-9699
Pastaba IVv kelio kategorija

Kelias, kelio sudėtinės dalys	Mato vienetas	Kiekis
1	2	3
Automobilių stovėjimo, poilsio aikštelė	kv. m	2990,18
Įvažiavimas, nuovaža	kv. m	17,62
Įvažiavimas, nuovaža	vnt.	1
Kelias	km	0,526
Pralaida	vnt.	1

Kadastrinių matavimų darbų vadovė [redacted] SIMONA DITAUSKIENĖ

111075691 3

2020-01-29 16:03:27

UAB "Inreal GEO", kodas: 302604810
Matininkas(-ė) SIMONA DITAUSKIENĖ, kvalifikacijos pažymėjimo Nr. 2M-M-16, tel.: + 370 674 504 53

KELIO / GATVĖS IR JO SUDĖTINIŲ DALIŲ VERČIŲ NUSTATYMAS

Pavadinimas Kelias Utenos kelias - Mūšios paplūdimys
Kelio reikšmė Vietinės
Kelio numeris Vi-21
Kadastro duomenų nustatymo data 2020-01-08
Vertes nustatymo data 2020-01-08

Kelio sudėtinės dalies pavadinimas	Atskaitos taškai	Kasmetinis vertės mažinimo koeficientas	Matavimo vienetas	Kiekis	Įkainojimo pagrindas	Vidutinė vieneto statybos vertė po indeksavimo, Eur	Atkūrimo kaštai (statybinė vertė), Eur	Nusidėvėjimas %	Atkuriamoji vertė, Eur	Vietovės pataisos koeficientas	Vidutinė rinkos vertė, Eur
1	2	3	4	5	6	7	8	9	10	11	12
Kelio atkarpa 1-24	1-24	5	km	0,526	NTK 2020-3.1.8	200230	105000	75	26300	1	26300
Automobilių stovėjimo, poilsio aikštelė 1	1	5	kv. m	2990,18	NTK 2020-3.2.9.1	57,92	173000	75	43300	1	43300
Viso							278000		69600		69600

Kadastrinių matavimų darbų vadovė [redacted] SIMONA DITAUSKIENĖ

1110756910

2020-01-29 16:03:27

UAB "Inreal GEO", kodas: 302604810
Matininkas(-ė) SIMONA DITAUSKIENĖ, kvalifikacijos pažymėjimo Nr. 2M-M-16, tel.: + 370 674 504 53

KELIO / GATVĖS VAŽIUOJAMOSIOS DALIES IR ŽEMĖS SANKASOS KADASTRO DUOMENYS

Pavadinimas Kelias Utenos kelias - Mūšios paplūdimys
Kelio reikšmė Vietinės
Kelio numeris Vi-21
Kadastro duomenų nustatymo data 2020-01-08

Kelio sudėtinės dalies pavadinimas	Ruožo su vienodais kelio dangos ir sankasos pločiais ir tipais pradžia				Ruožo su vienodais kelio dangos ir sankasos pločiais ir tipais pabaiga				Ruožo ilgis, km.	Eismo juostų skaičius	Kelio plotis, m	Kelio sankasos plotis, m	Kelio sankasos tipas	Kelio dangos plotis, m	Kelio dangos rūšis	Metai			
	atskaitos duomenys ašyje		koordinatės		atskaitos duomenys ašyje		koordinatės									Pradžios/Pabaigos			
	taško Nr.	km	X	Y	taško Nr.	km	X	Y								Statybos	Rekonstravimo	Kapitalinio remonto	Paprasto remonto
1	2	3	4	5	6	7	8	9	10	11	12	13	14	15	16	17	18	19	20
Kelio atkarpa 1-24	1	0.000	6129542,61	553644,14	24	0.526	6129053,04	553783,22	0,526	Viena	8		Pylimas	4,47	Asfaltbetonis	1975			
																1975			



Kadastrinių matavimų darbų vadovė

SIMONA DITAUSKIENĖ

2020-01-29 16:03:27

UAB "Inreal GEO", kodas: 302604810
Matininkas(-ė) SIMONA DITAUSKIENĖ, kvalifikacijos pažymėjimo Nr. 2M-M-16, tel.: + 370 674 504 53

KELIO / GATVĖS SANKRYŽŲ, TILTŲ, VIADUKŲ, ESTAKADŲ, PRALAIDŲ, AUTOBUSŲ SUSTOJIMO IR POILSIO AIKŠTELIŲ, ŠVIESOFORŲ, KELIO ORO SĄLYGŲ STEBĖJIMO IR TRANSPORTO APSKAITOS ĮRENGINIŲ KADASTRO DUOMENYS

Pavadinimas Kelias Utenos kelias - Mūšios paplūdimys
Kelio reikšmė Vietinės
Kelio numeris Vi-21
Kadastro duomenų nustatymo data 2020-01-08

Kelio sudėtinės dalies pavadinimas	Atskaitos duomenys ašyje		Centro koordinatės		Medžiaga/ Dangos rūšis	Mato vienetas	Kiekis	Kelio pusė	Kliūties pavadinimas	Metai Pradžios/Pabaigos			
	taško Nr.	km	X	Y						Statybos	Rekonstravimo	Kapitalinio remonto	Paprasto remonto
1	2	3	4	5	6	7	8	9	10	11	12	13	14
Įvažiavimas, nuovaža 13	13	0.300	6129247,95	553679,84	Gruntas	kv. m	17,62	Dešinė		1975			
										1975			
Automobilių stovėjimo, poilsio aikštelė 1	1	0.00	6129542,61	553644,14	Asfaltbetonis	kv. m	2990,18	Centras		1975			
										1975			
Pralaida 4	4	0.156	6129386,52	553647,28	Betonas	vnt.	1	Centras		1975			
										1975			

Kadastrinių matavimų darbų vadovė [redacted] SIMONA DITAUSKIENĖ

* 1 1 1 0 7 5 6 9 1 2 *

2020-01-29 16:03:27


Išdėstymo schema



OBJEKTO VIETA

KELIO PLANAS

M1:1000

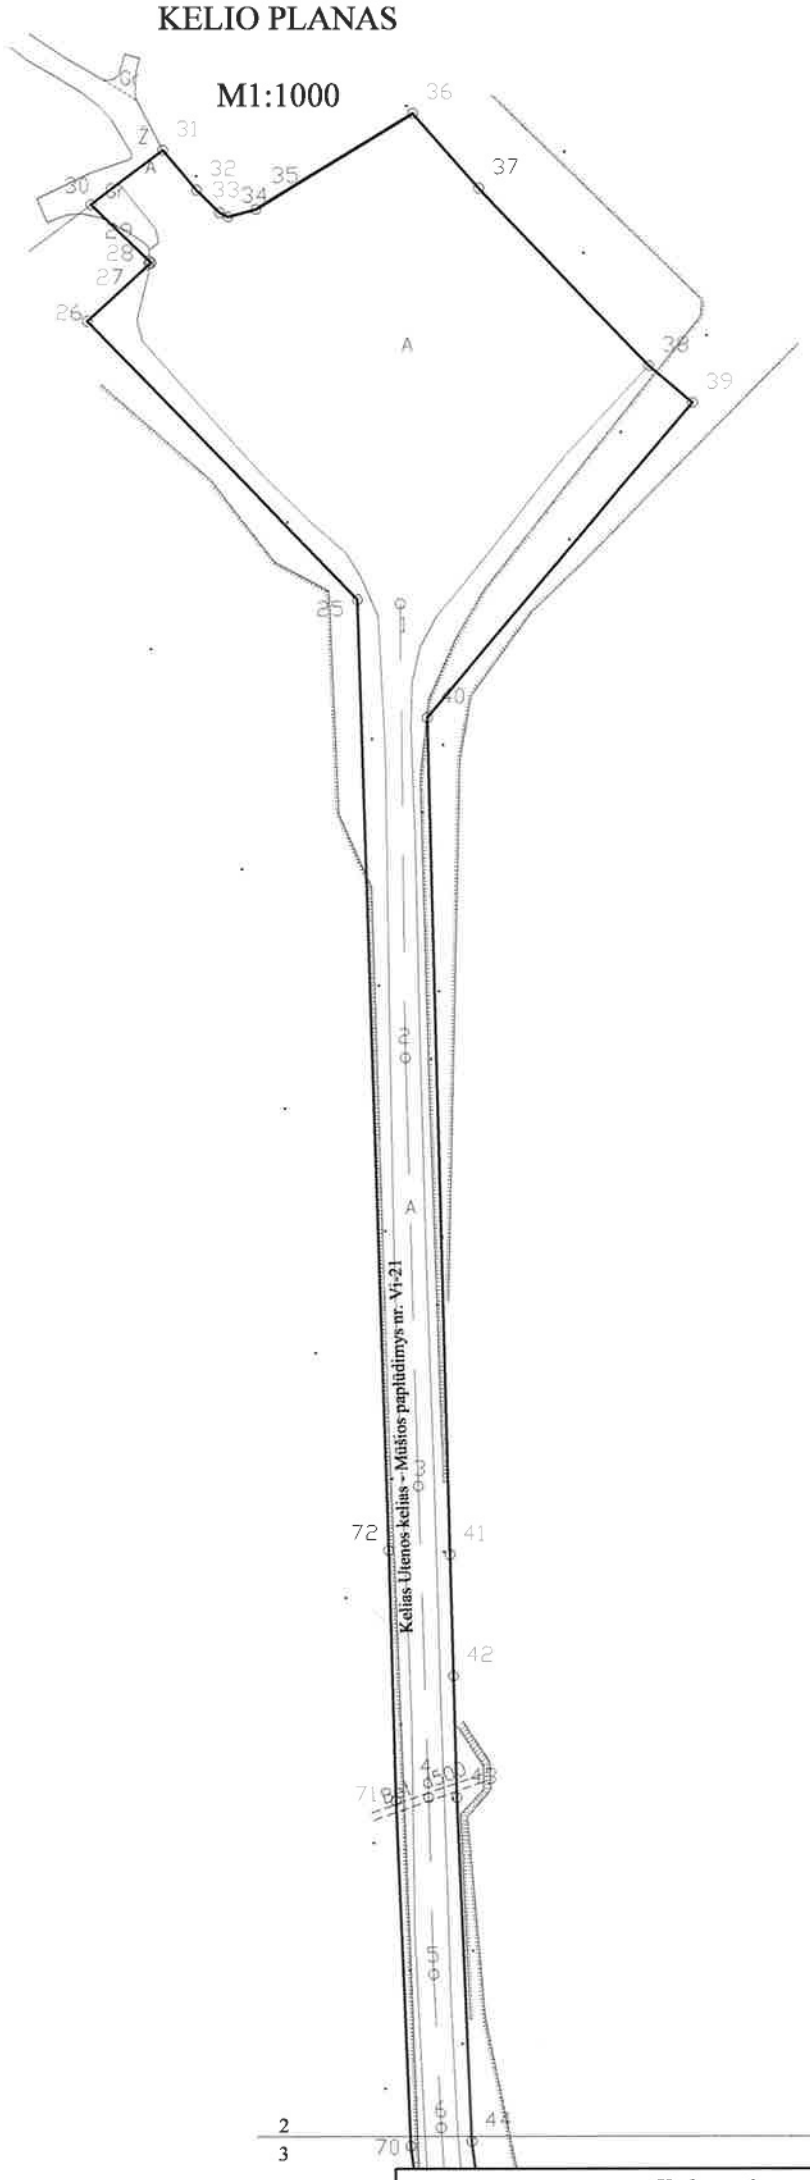


Kadastro duomenims nustatyti naudota medžiaga	
Medžiagos pavadinimas	Medžiagos parengimo data
Paga UAB "Inreal GEO " Simo Mažono kval. paž. Nr. 1GKV-1633 atliktus matavimus ir Zbignevas Kadzevičius kval. paž. Nr. 1GKV-1665 sudarytą situacijos brėžinį.	2020-01-08

Objekto pavadinimas	Kelias Utenos kelias - Mūšios paplūdimys
Objekto buvimo vieta/adresas	Ukmergės r. sav. Ukmergės r. sav. teritorija
Kadastro duomenų nustatymo data	2020-01-08

UAB "Inreal GEO", kodas: 302604810 tel.: + 370 674 504 53

Matininko kvalifikacijos pažymėjimo Nr.	Pareigos	Vardas	
2M-M-16	Kadastrinių matavimų darbų vadovė	SIMONA DITAUSK	6
	Matininko padėjėja	OKSANA CUDZAN	2

1110724128

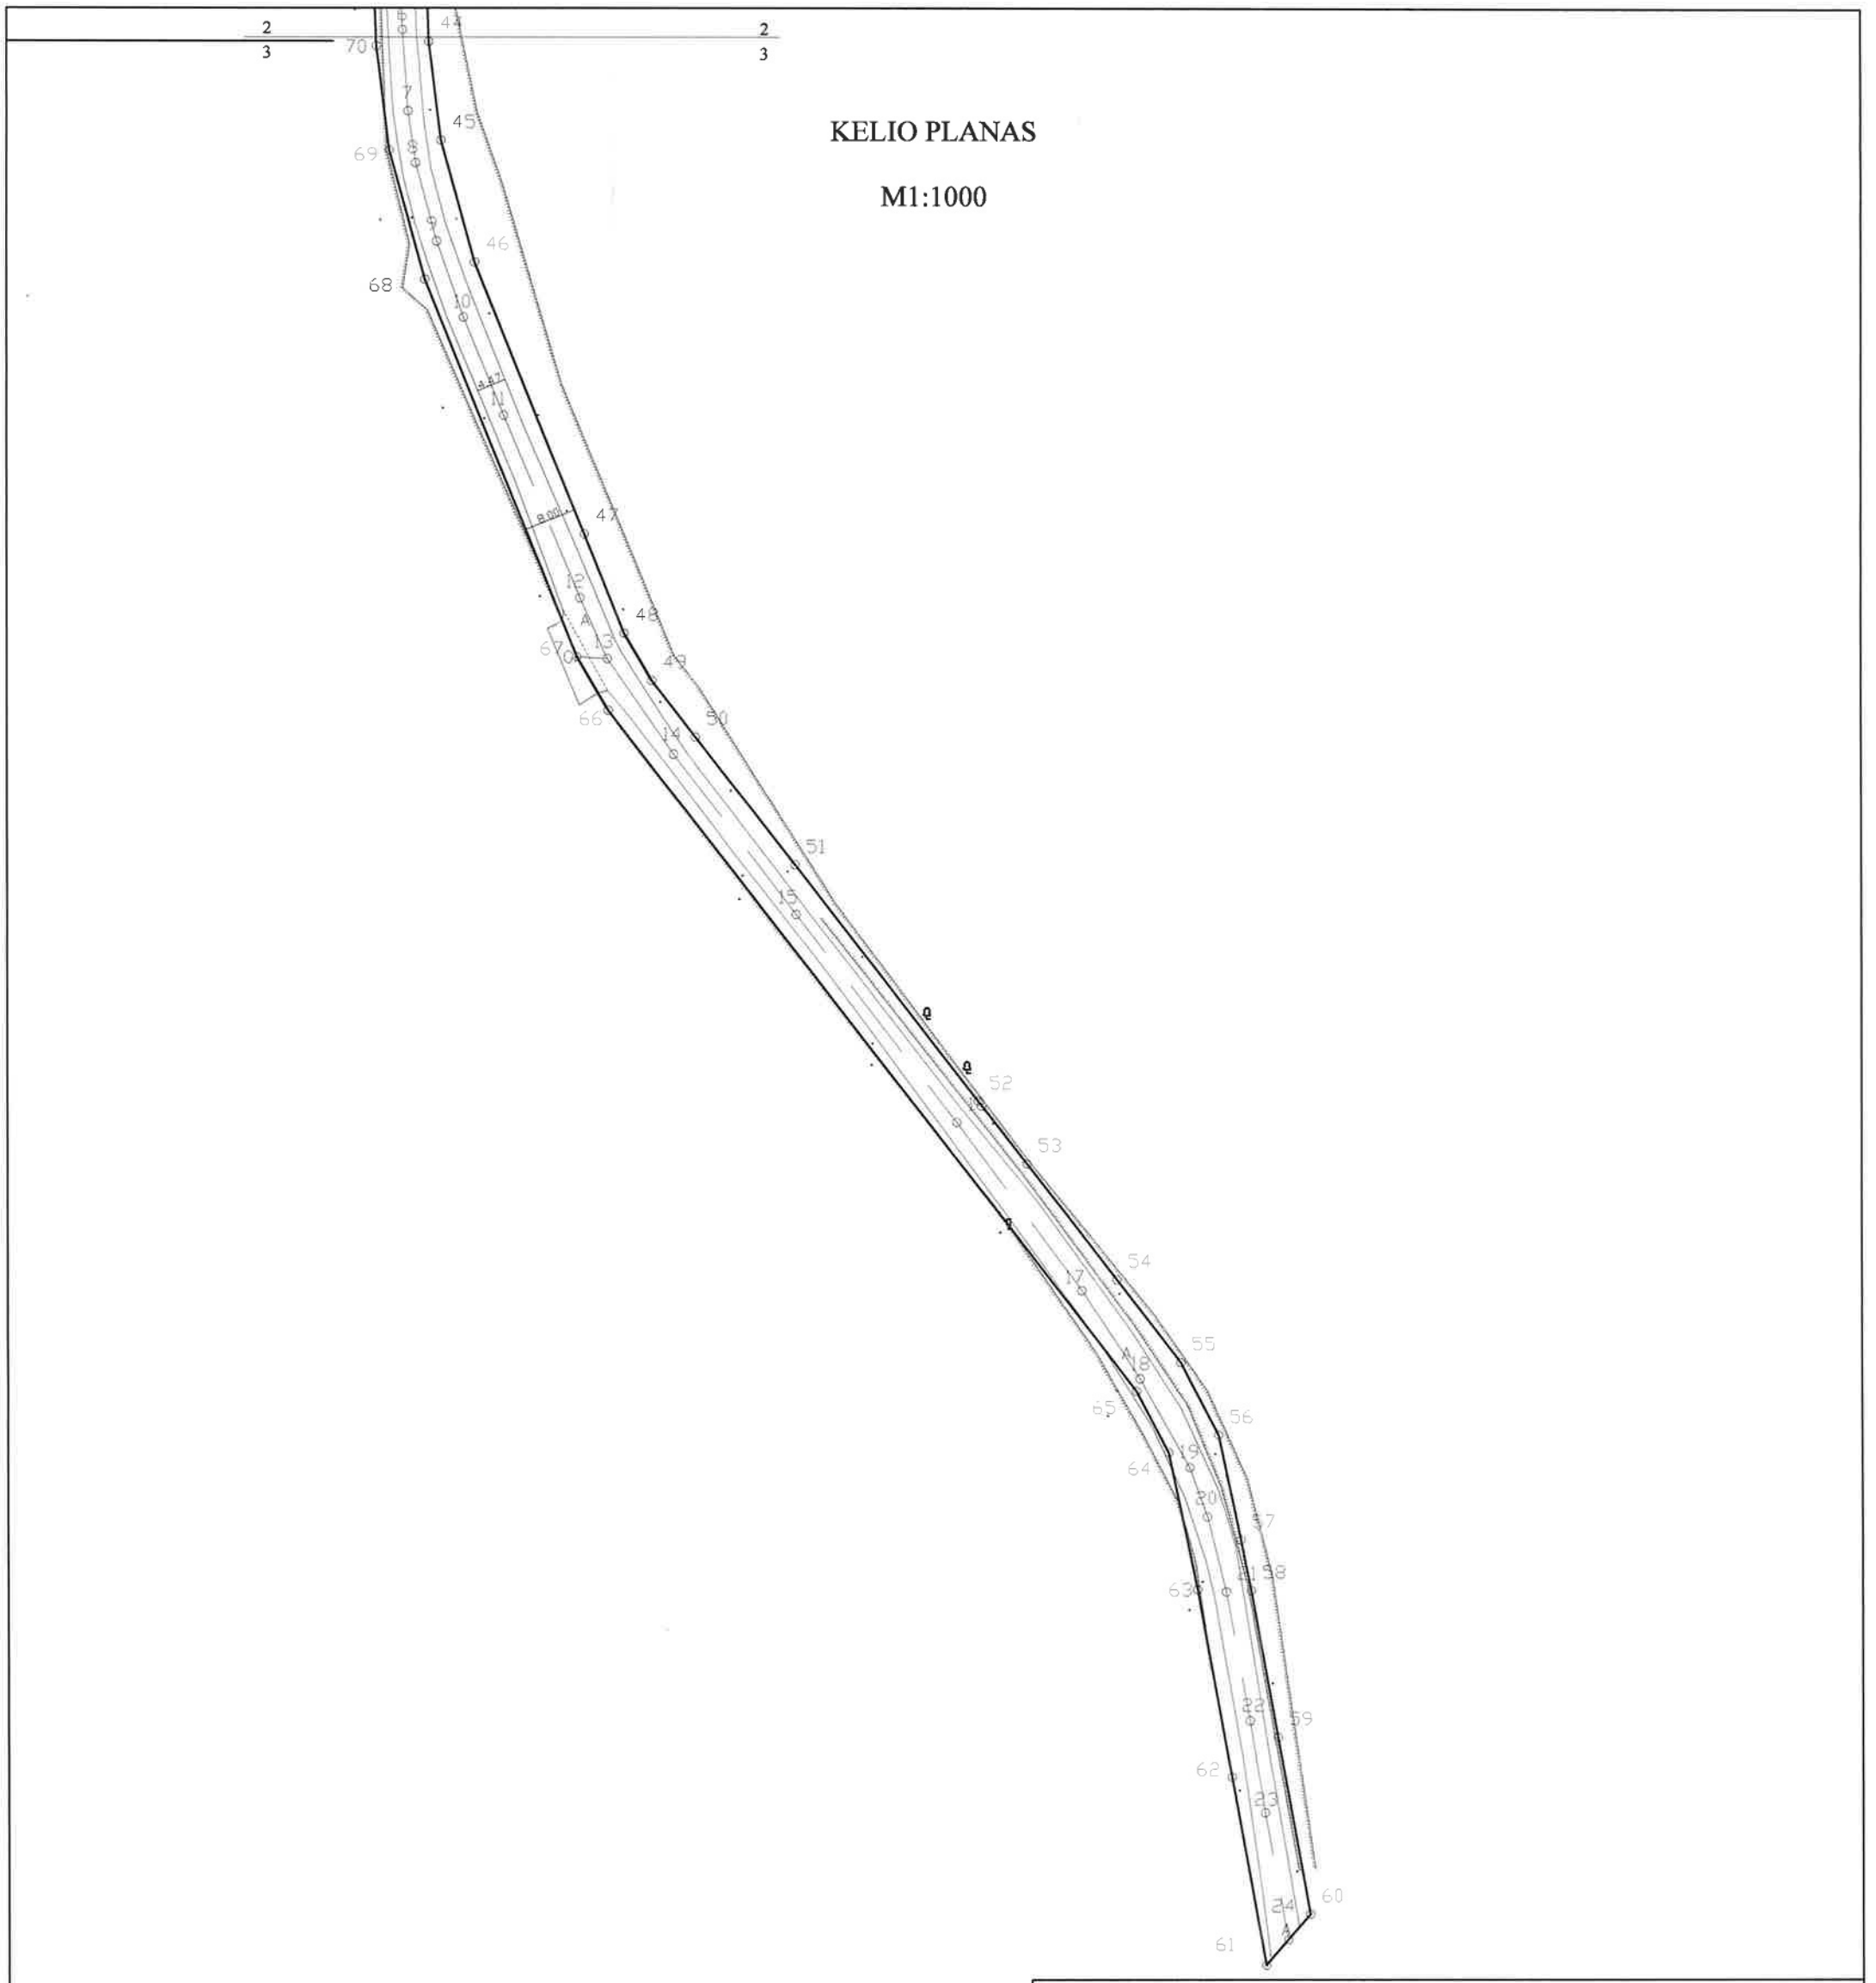

Kadastro duomenims nustatyti naudota medžiaga		
Medžiagos pavadinimas		Medžiagos parengimo data
Paga UAB "Inreal GEO " Simo Mažono kval. paž. Nr. 1GKV-1633		2020-01-08
atliktus matavimus ir Zbignevas Kadzevičius kval. paž. Nr. 1GKV-1665		
sudarytą situacijos brėžinį.		
Objekto pavadinimas	Kelias Utenos kelias - Mūšios paplūdimys	
Objekto buvimo vieta/adresas	Ukmergės r. sav. Ukmergės r. sav. teritorija	
Kadastro duomenų nustatymo data	2020-01-08	

UAB "Inreal GEO", kodas: 302604810 tel.: + 370 674 504 53

Matininko kvalifikacijos pažymėjimo Nr.	Pareigos	Vardas ir pavardė	Data
2M-M-16	Kadastrinių matavimų darbų vadovė	SIMONA DITAU[redacted]	20-01-16
	Matininko padėjėja	OKSANA CUDZA[redacted]	2 2

1110724128

KOORDINAČIŲ ŽINIARAŠTIS

Pavadinimas Kelias Utenos kelias - Mūšios paplūdimys
Objekto buvimo vieta Ukmergės r. sav. Ukmergės r. sav. teritorija /
Unikalus numeris 4400-5380-9699

Kelio ruožas 1-24(0.000-0.526)
Koordinačių sistema: LKS-94

Kelio riba		
Taško Nr.	X	Y
25	6129543,12	553638,54
26	6129579,58	553603,18
27	6129586,96	553611,26
28	6129587,20	553611,52
29	6129587,43	553611,28
30	6129594,78	553603,69
31	6129601,83	553613,10
32	6129596,64	553617,49
33	6129593,71	553620,52
34	6129593,17	553621,63
35	6129594,15	553625,27
36	6129606,63	553645,86
37	6129596,89	553654,54
38	6129573,76	553676,80
39	6129568,90	553682,52
40	6129527,82	553647,62
41	6129418,24	553650,24
42	6129402,37	553650,62
43	6129386,49	553651,00
44	6129341,50	553652,78
45	6129326,60	553654,59
46	6129308,08	553659,71
47	6129266,79	553676,35
48	6129251,77	553682,40
49	6129244,63	553686,60
50	6129236,08	553693,23
51	6129216,55	553708,37
52	6129180,61	553736,24
53	6129171,06	553743,64
54	6129153,43	553757,32
55	6129140,90	553767,03
56	6129129,88	553772,75
57	6129113,80	553776,11
58	6129106,14	553777,66
59	6129083,87	553781,70

Kelio riba		
Taško Nr.	X	Y
60	6129056,88	553786,59
61	6129049,20	553779,86
62	6129077,73	553774,68
63	6129106,27	553769,51
64	6129127,17	553765,15
65	6129136,57	553760,26
66	6129240,13	553679,96
67	6129248,23	553675,20
68	6129305,52	553652,13
69	6129325,04	553646,73
70	6129340,86	553644,80
71	6129386,11	553643,00
72	6129418,81	553642,21

Kelio ašis			
Taško Nr.	Atskaitos taško km	X	Y
1	0,000	6129542,61	553644,14
2	0,059	6129483,28	553644,65
3	0,115	6129427,26	553646,13
4	0,156	6129386,52	553647,28
5	0,179	6129363,26	553647,85
6	0,199	6129343,27	553648,77
7	0,212	6129331,09	553649,58
8	0,220	6129323,12	553650,74
9	0,232	6129311,28	553653,93
10	0,244	6129299,75	553658,03
11	0,260	6129284,98	553664,11
12	0,290	6129257,11	553675,70
13	0,300	6129247,95	553679,84
14	0,318	6129233,51	553689,90
15	0,349	6129209,02	553708,52
16	0,389	6129177,37	553732,95
17	0,421	6129151,79	553751,98
18	0,437	6129138,45	553760,80
19	0,452	6129124,88	553768,36
20	0,460	6129117,34	553771,02
21	0,472	6129105,95	553773,87
22	0,492	6129086,35	553777,45
23	0,506	6129072,30	553779,74
24	0,526	6129053,04	553783,22

[redacted]

Kadastrinių matavimų darbų vadovė

SIMONA DITAUSKIENĖ

2020-01-29 11:09:52

11107241168

VALSTYBĖS ĮMONĖ REGISTRŲ CENTRAS
Studentų g. 39, LT-08106 Vilnius, tel. +370 5 268 8262, el. p. info@registrucentras.lt
Duomenys kaupiami ir saugomi Juridinių asmenų registre, kodas 124110246

NEKILNOJAMOJO TURTO REGISTRO DUOMENŲ BAZĖS IŠRAŠAS

2025-07-21 10:59:24

1. Nekilnojamojo turto registre įregistruotas turtas:

Registro Nr.: **44/2410409**
Registro tipas: **Statiniai**
Sudarymo data: **2020-01-10**
Teritorija: **Ukmergės r. sav., Ukmergės r. sav. teritorija**

2. Nekilnojamieji daiktai:

2.1. **Kelias - Kelias Utenos kelias - Mūšios paplūdimys**

Aprašymas / pastabos: **Kelio kategorija - IVv.**
Unikalus daikto numeris: **4400-5380-9699**
Inžinerinio statinio grupė: **Susisiekimo komunikacijų statiniai**
Inžinerinio statinio pogrupis (paskirtis): **Kelių**
Žymėjimas plane: **1-24**
Statybos pradžios metai: **1975**
Statybos pabaigos metai: **1975**
Statinio kategorija: **I grupės nesudėtingasis**
Baigtumo procentas: **100 %**
Ilgis: **0.526 km**
Kelio reikšmė: **Vietinės**
Eismo juostų skaičius: **Viena**
Atkūrimo sąnaudos (statybos vertė): **278000 Eur**
Atkuriamoji vertė: **69600 Eur**
Atkūrimo sąnaudų (statybos vertės) ir atkuriamosios vertės nustatymo data: **2020-01-08**
Vidutinė rinkos vertė: **69600 Eur**
Vidutinės rinkos vertės nustatymo būdas: **Atkuriamoji vertė**
Vidutinės rinkos vertės nustatymo data: **2020-01-08**
Kadastro duomenų nustatymo data: **2020-01-08**

3. Daikto priklausiniai iš kito registro: įrašų nėra

4. Nuosavybė:

4.1. **Nuosavybės teisė**

Savininkas: **Ukmergės rajono savivaldybė, a.k. 111107563**
Daiktas: **kelias Nr. 4400-5380-9699, aprašytas p. 2.1.**
Įregistravimo pagrindas: **2019-12-19 Savivaldybės tarybos sprendimas Nr. 7-201**
Įrašas galioja: **Nuo 2020-03-03**

5. Valstybės ir savivaldybių žemės patikėjimo teisė: įrašų nėra

6. Kitos daiktinės teisės: įrašų nėra

7. Juridiniai faktai: įrašų nėra

8. Žymos: įrašų nėra

9. Teritorijos, kuriose taikomos SŽNS, įrašytos į NTK kadastro duomenų byloje įrašytų duomenų pagrindu: įrašų nėra

10. Daikto registravimas ir kadastro žymos:

10.1. **Kadastrinius matavimus atliko (kadastro žyma) SIMONA DITAUSKIENĖ**

Daiktas: **kelias Nr. 4400-5380-9699, aprašytas p. 2.1.**
Įregistravimo pagrindas: **2008-04-15 Kvalifikacijos pažymėjimas Nr. 2M-M-16**
2020-01-08 Nekilnojamojo daikto kadastro duomenų byla
Įrašas galioja: **Nuo 2020-03-03**

10.2. **Suformuotas naujas (daikto registravimas)**

Daiktas: **kelias Nr. 4400-5380-9699, aprašytas p. 2.1.**
Įregistravimo pagrindas: **2019-12-19 Savivaldybės tarybos sprendimas Nr. 7-201**
2020-01-08 Nekilnojamojo daikto kadastro duomenų byla
Įrašas galioja: **Nuo 2020-03-03**

11. Duomenys apie įregistruotas teritorijas, kuriose taikomos specialiosios žemės naudojimo sąlygos: įrašų nėra

12. Registro pastabos ir nuorodos: įrašų nėra

13. Kita informacija: įrašų nėra

14. Informacija apie duomenų sandoriui tikslinimą: įrašų nėra

Dokumentą atspausdino MARIUS KEMZŪRA

UKMERGĖS RAJONO SAVIVALDYBĖS ADMINISTRACIJA

Biudžetinė įstaiga. Kęstučio a. 3, LT-20114 Ukmergė, tel. (0 340) 60302, el. p. savivaldybe@ukmerge.lt,
el. pristatymo dėžutės adresas 188752174. Duomenys kaupiami ir saugomi Juridinių asmenų registre, kodas 188752174

2026-06- Nr.

UAB „Archimedija“
El. p. info@archimedija.lt

DĖL PRITARIMO PROJEKTO SPRENDINIAMS

Ukmergės rajono savivaldybės administracija pritaria projektuotojo UAB „Archimedija“ pateikto peržiūrėti projekto Nr. 26-01 „**Kitos paskirties inžinerinių statinių Ukmergės r. sav., Vidiškių sen., Mūšios vs. 2, statybos projektas“** projektiniams sprendiniams.

Administracijos direktorė Inga Pračkailė

Rasa Šepetienė, (0 340) 63840; el. p. rasa.sepetiene@ukmerge.lt

DETALŪS METADUOMENYS	
Dokumento sudarytojas (-ai)	Ukmergės rajono savivaldybės administracija
Dokumento pavadinimas (antraštė)	Dėl pritarimo projekto sprendiniams
Dokumento registracijos data ir numeris	2026-06-02 Nr. (6.8Mr) 18-2449
Dokumento gavimo data ir dokumento gavimo registracijos numeris	-
Dokumento adresatas (-ai)	Kiti
Dokumento specifikacijos identifikavimo žymuo	ADOC-V1.0
Parašo paskirtis	Pasirašymas
Parašą sukūrusio asmens vardas, pavardė ir pareigos	Inga Pračkailė Administracijos direktorė
Parašo sukūrimo data ir laikas	2026-06-02 15:40
Parašo formatas	Trumpalaikio galiojimo (XAdES-T)
Laiko žymoje nurodytas laikas	2026-06-02 15:40
Informacija apie sertifikavimo paslaugų teikėją	ADIC CA ECC
Sertifikato galiojimo laikas	2024-07-31 08:54 - 2028-07-30 08:54
Parašo paskirtis	Registravimas
Parašą sukūrusio asmens vardas, pavardė ir pareigos	Indrė Stukienė Vyriausiasis specialistas
Parašo sukūrimo data ir laikas	2026-06-02 15:54
Parašo formatas	Trumpalaikio galiojimo (XAdES-T)
Laiko žymoje nurodytas laikas	2026-06-02 15:55
Informacija apie sertifikavimo paslaugų teikėją	RCSC IssuingCA-2
Sertifikato galiojimo laikas	2024-10-25 11:14 - 2026-10-25 10:14
Informacija apie būdus, naudotus metaduomenų vientisumui užtikrinti	-
Pagrindinio dokumento priedų skaičius	0
Pagrindinio dokumento pridedamų dokumentų skaičius	0
Programinės įrangos, kuria naudojantis sudarytas elektroninis dokumentas, pavadinimas	Elpako v.20260530.2
Informacija apie elektroninio dokumento ir elektroninio (-ių) parašo (-ų) tikrinimą (tikrinimo data)	Tikrinant dokumentą nenustatyta jokių klaidų (2026-06-02)
Elektroninio dokumento nuorašo atspausdinimo data ir ją atspausdinęs darbuotojas	2026-06-02 nuorašą suformavo Indrė Stukienė
Paieškos nuoroda	-
Papildomi metaduomenys	Nuorašą suformavo 2026-06-02 Dokumentų valdymo sistema „Deka Office“