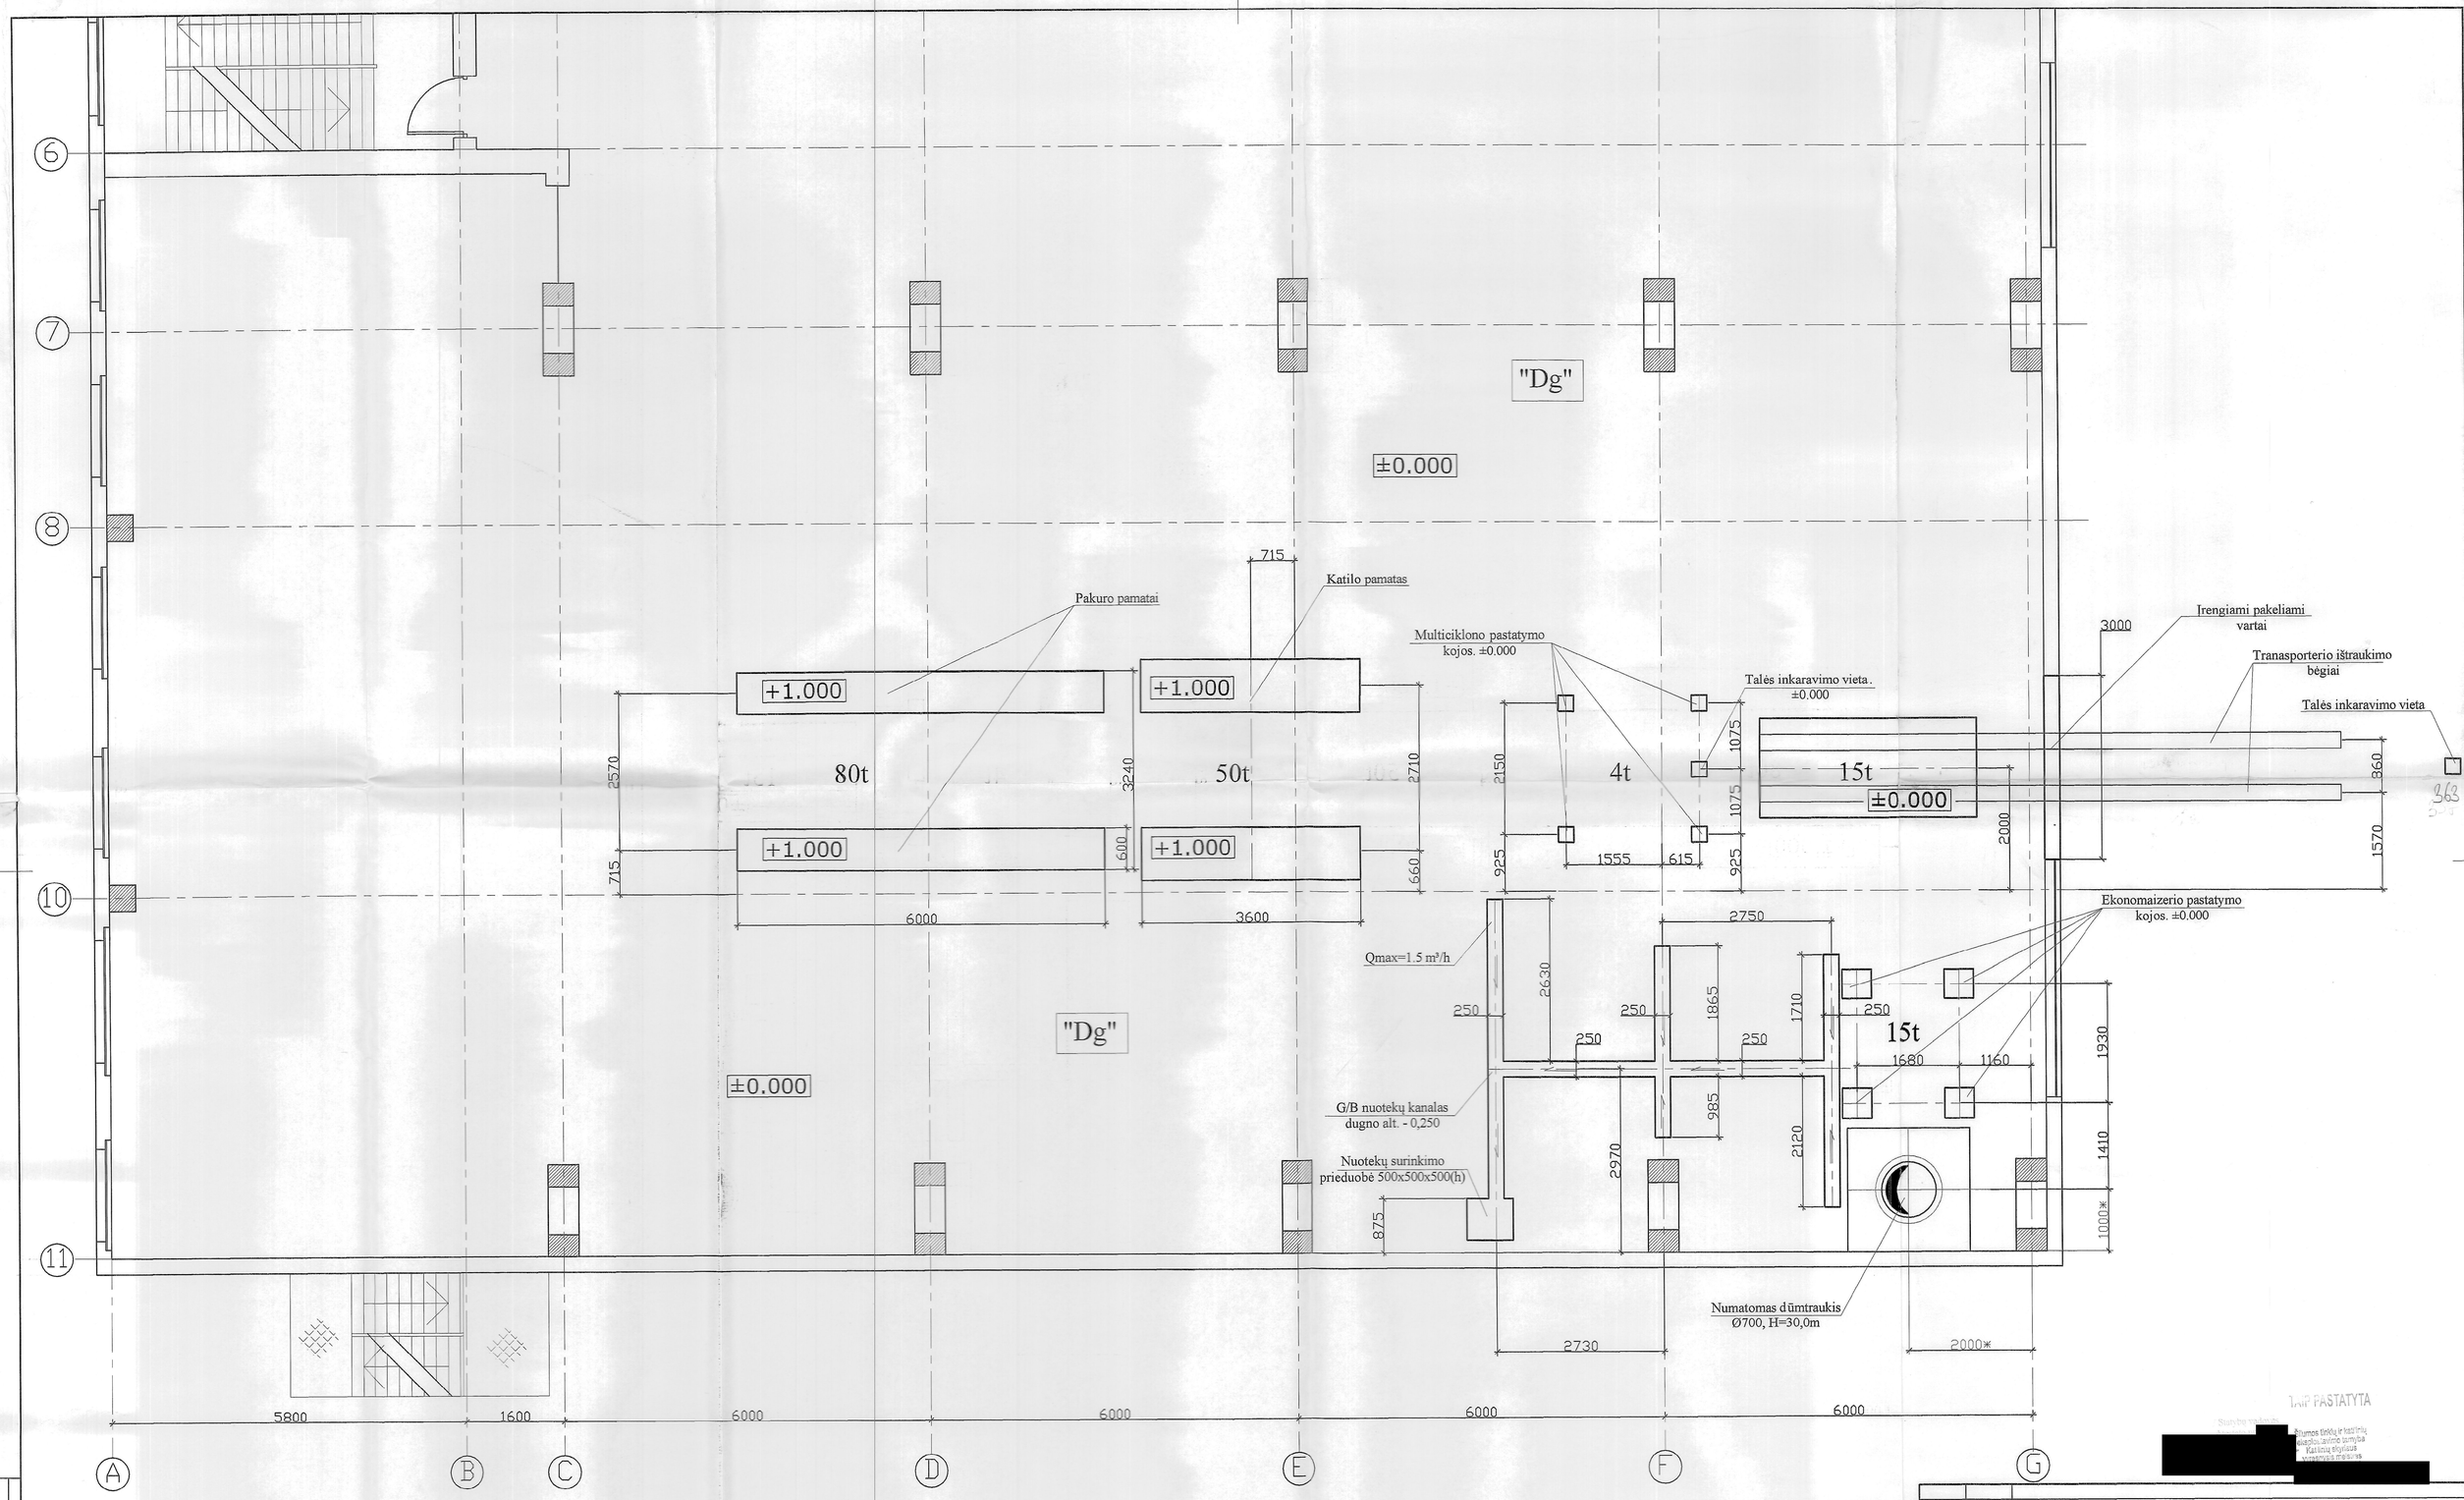

PASTABOS:
1. Detalesni pamatų ir drenažo kanalų brėžiniai pateikti projekto SK dalyje;
2. Įrenginių komponuotė pateikta B-3 brėžinyje ;
3. Paviršių altitudės brėžinyje pateiktos metrais;
4. Pateikti informaciniai matmenys pažymėti "*" žvaigždute.

TAIP PASTATYTA

[redacted]

LAIDA	DATA	KEITIMŲ PAVADINIMAS (PRIEŽASTIS)

ATESTATO NR. [redacted]

ENERSTENA
UAB "ENERSTENA",
Raktažolių 21, LT-52181 Kaunas,
tel.: (37) 373231, faks.: (37) 459056
www.enerstena.lt

Pareigos	V. Pavardė	Parašas	Data
[redacted]			2012-06
			2012-06
			2012-06
			2012-06

PROJEKTAS
Gamybos ir pramonės paskirties (katilinės) pastato rekonstravimas.
Kauno raj. sav., Akademijos sen., Akademijos mstl., Universiteto g. 1.

STATINYS
01 Katilinė

BRĖŽINYS
Pamatų planas. Kanalai. Užduotis konstrukcinei ir VN daliai. Planas alt. 0.000

LAIDA 0

ETAPAS TP

STATYTOJAS
AB "Kauno energija"

BRĖŽINIO ŽYMUO
12/001-01-TP-TŠ-B-6

LAPAS 1

LAP 1

Projekto dalis | Pavardė | Parašas | Data

A1