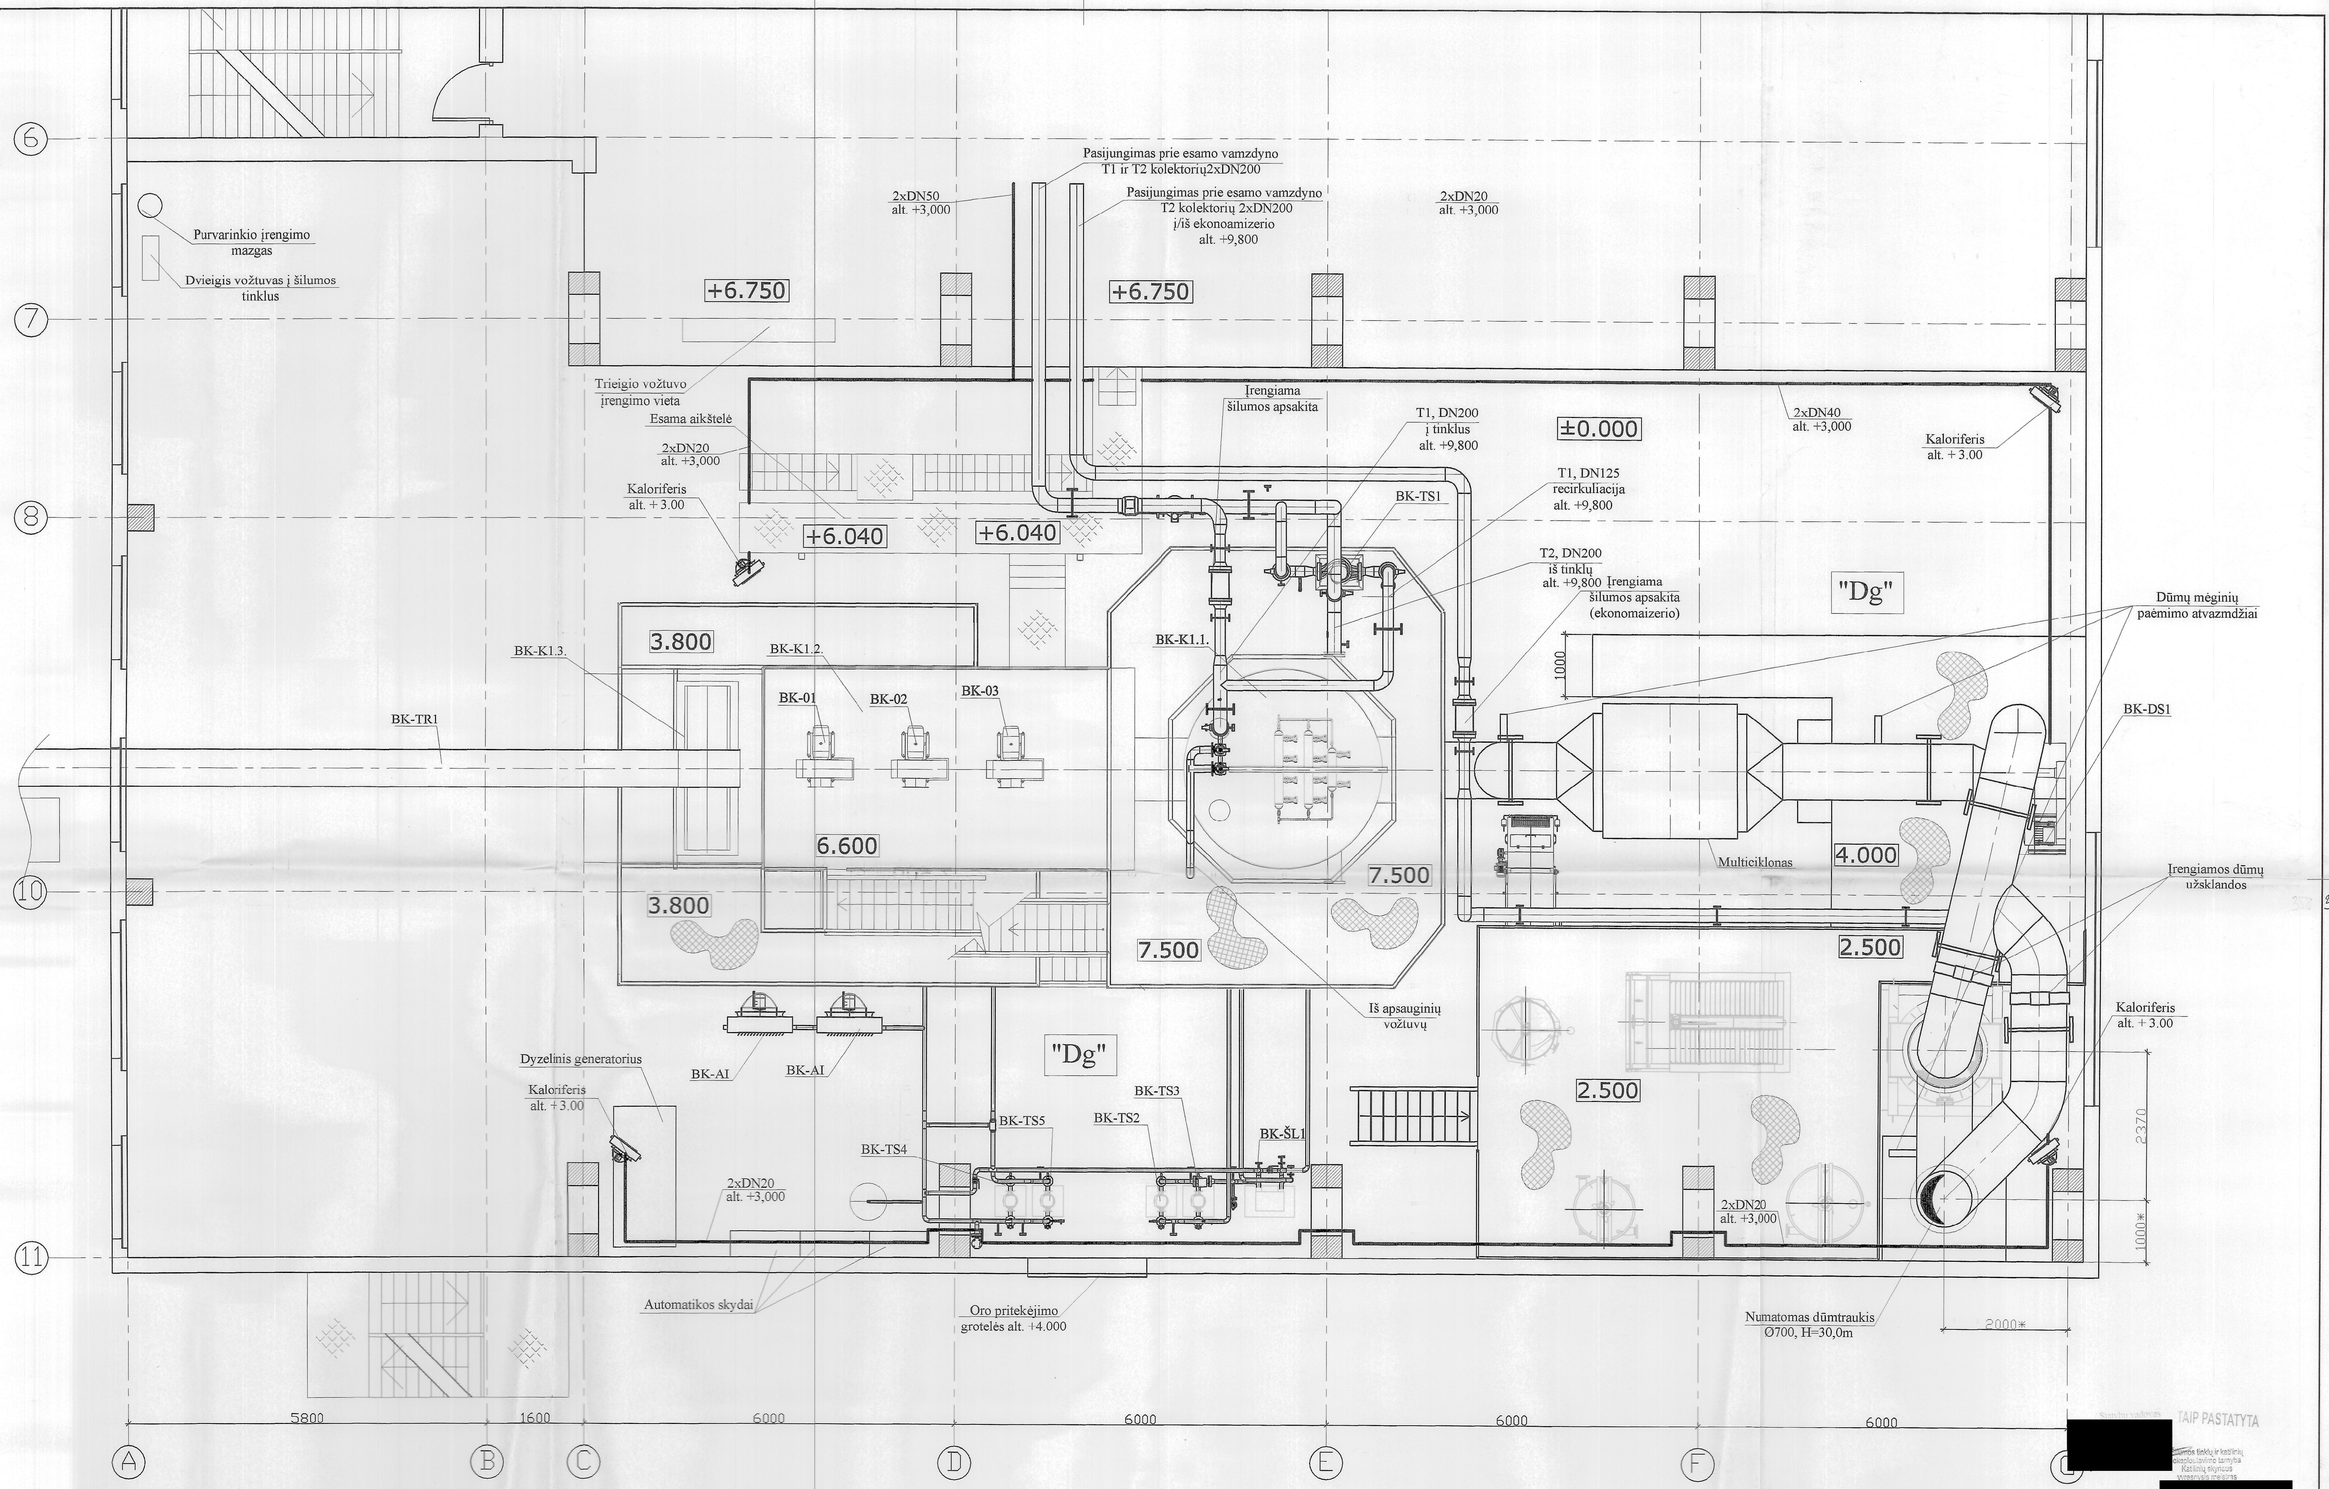


Matmenys tarp vamzdyno atramų

Sąlyginis diametras, mm	Maksimalus atstumas, m	Sąlyginis diametras, mm	Maksimalus atstumas, m
25	2,15	100	4,10
32	2,50	125	4,40
40	2,60	150	4,80
50	2,80	200	5,50
65	3,50	250	5,90
80	3,80	300	6,00

PASTABOS:
1. Aukščiausiuose vamzdyno ruožuose įrengiama nuorinimo armatūra;
2. Žemiausiuose vamzdyno ruožuose įrengiama drenavimo armatūra;
3. Vamzdynų armatūra montuojama pagal technologinę schemą - B-1;

I - Vamzdynų, dūmų kanalų atramos

TAIP PASTATYTA

[redacted]

LAIDA	DATA	KEITIMŲ PAVADINIMAS (PRIEŽASTIS)

ATESTATO NR. [redacted]

ENERSTENA
UAB "ENERSTENA", Raktažolių 21, LT-52181 Kaunas, tel.: (37) 373231, faks.: (37) 459056 www.enerstena.lt

Pareigos	V. Pavardė	Parašas	Data
			2012-06
			2012-06
			2012-06

PROJEKTAS
Gamybos ir pramonės paskirties (katilinės) pastato rekonstravimas. Kauno nj. sav., Akademijos sen., Akademijos mstl., Universiteto g. 1.

STATINYS
01 Katilinė

BRĖŽINYS
Planas su technologiniu vamzdynu ir dūmų kanalais

LAIDA: 0

ETAPAS: TP

STATYTOJAS: AB "Kauno energija"

BRĖŽINIO ŽYMUO: 12/001-01-TP-TŠ-B-7

LAPAS: 1

LAPŲ: 1

Projekto Nr. | Pavardė | Parašas | Data

A1

364