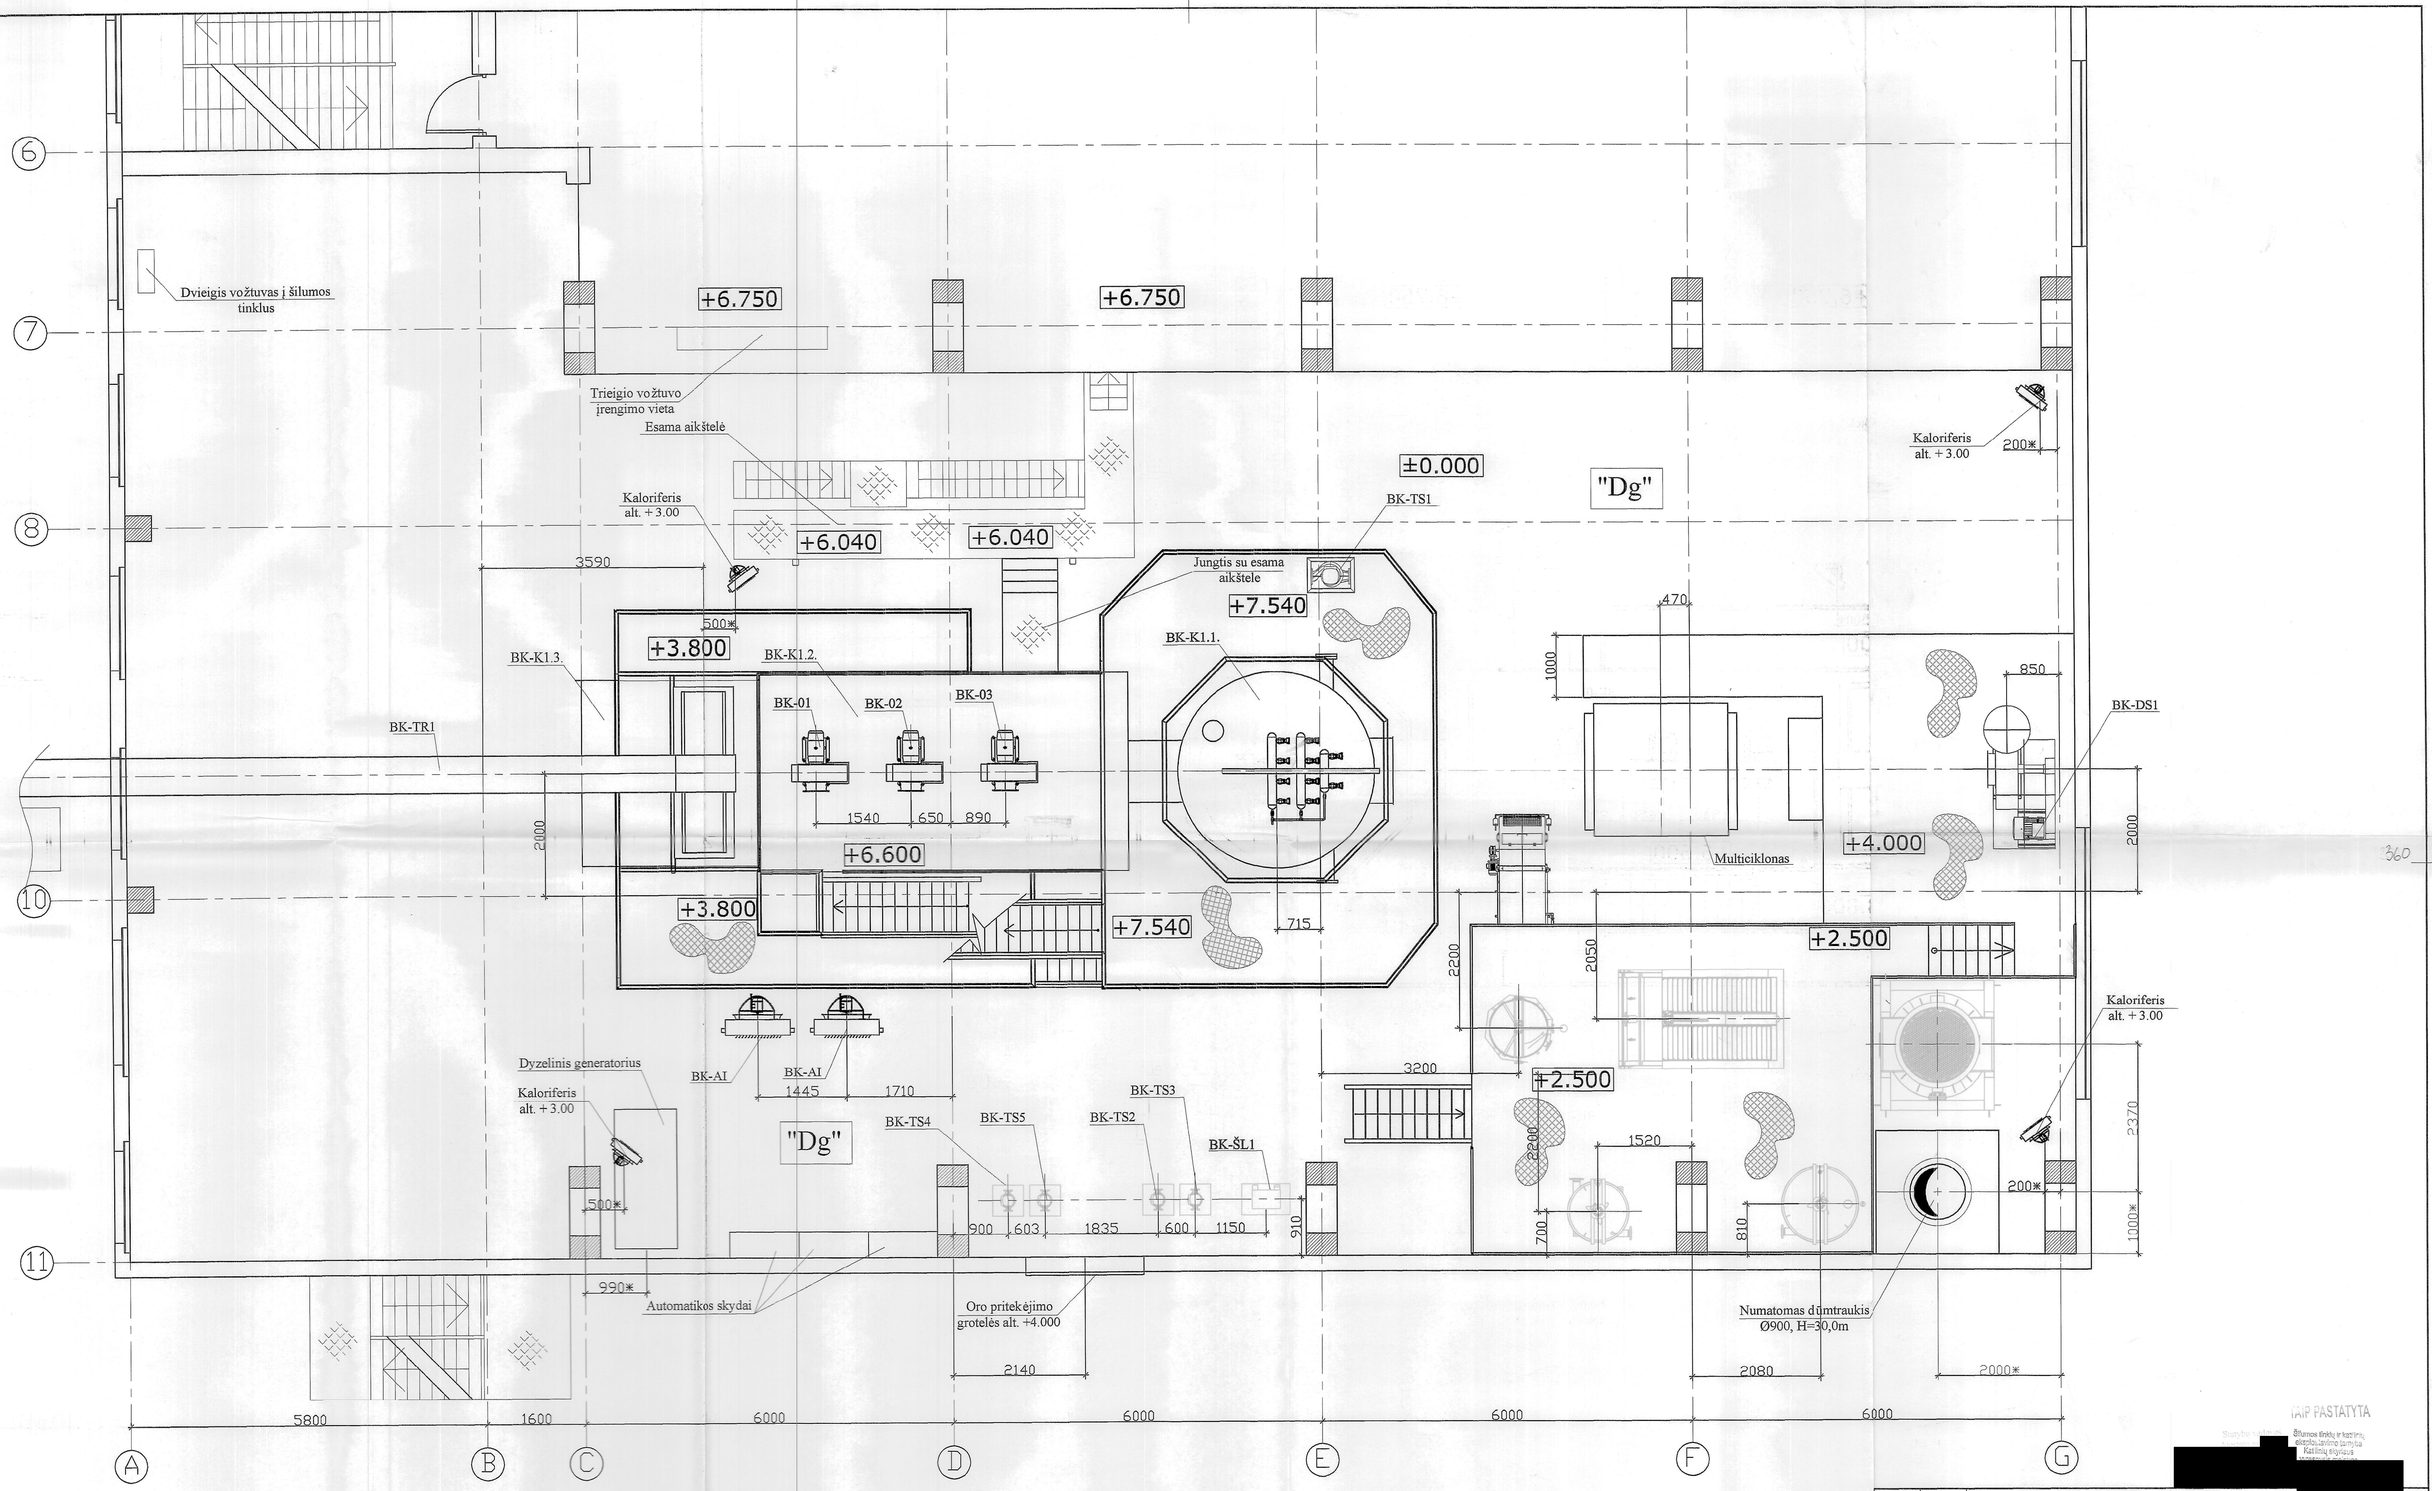


PASTABOS:
1. Detalesni aptarnavimo aikštelių planai pateikti projekto SK dalyje;
2. Technologinis vamzdynas pateiktas B-7 brėžinyje ;
3. Paviršių altitudės brėžinyje pateiktos metrais;
4. Pateikti informaciniai matmenys pažymėti "*" žvaigždute.

IŠIP PASTATYTA

LAIDA	DATA	KEITIMŲ PAVADINIMAS (PRIEŽASTIS)

ATESTATO NR. [redacted]

ENERSTENA
UAB "ENERSTENA",
Raktažolių 21, LT-52181 Kaunas,
tel.: (37) 373231, faks.: (37) 459056
www.enerstena.lt

Pareigos	V. Pavardė	Parašas	Data
			2012-06
			2012-06
			2012-06
			2012-06

PROJEKTAS
Gamybos ir pramonės paskirties (katilinės) pastato rekonstravimas.
Kauno raj. sav., Akademijos sen., Akademijos mstl., Universiteto g. 1.

STATINYS
01 Katilinė

BRĖŽINYS
Irengimų komponuotė. Alt. +7.500

LAIDA
0

ETAPAS	STATYTOJAS	BRĖŽINIO ŽYMUO	LAPAS	LAPŲ
TP	AB "Kauno energija"	12/001-01-TP-TŠ-B-3	1	1

Projekto dalis	Pavardė	Parašas	Data

A1