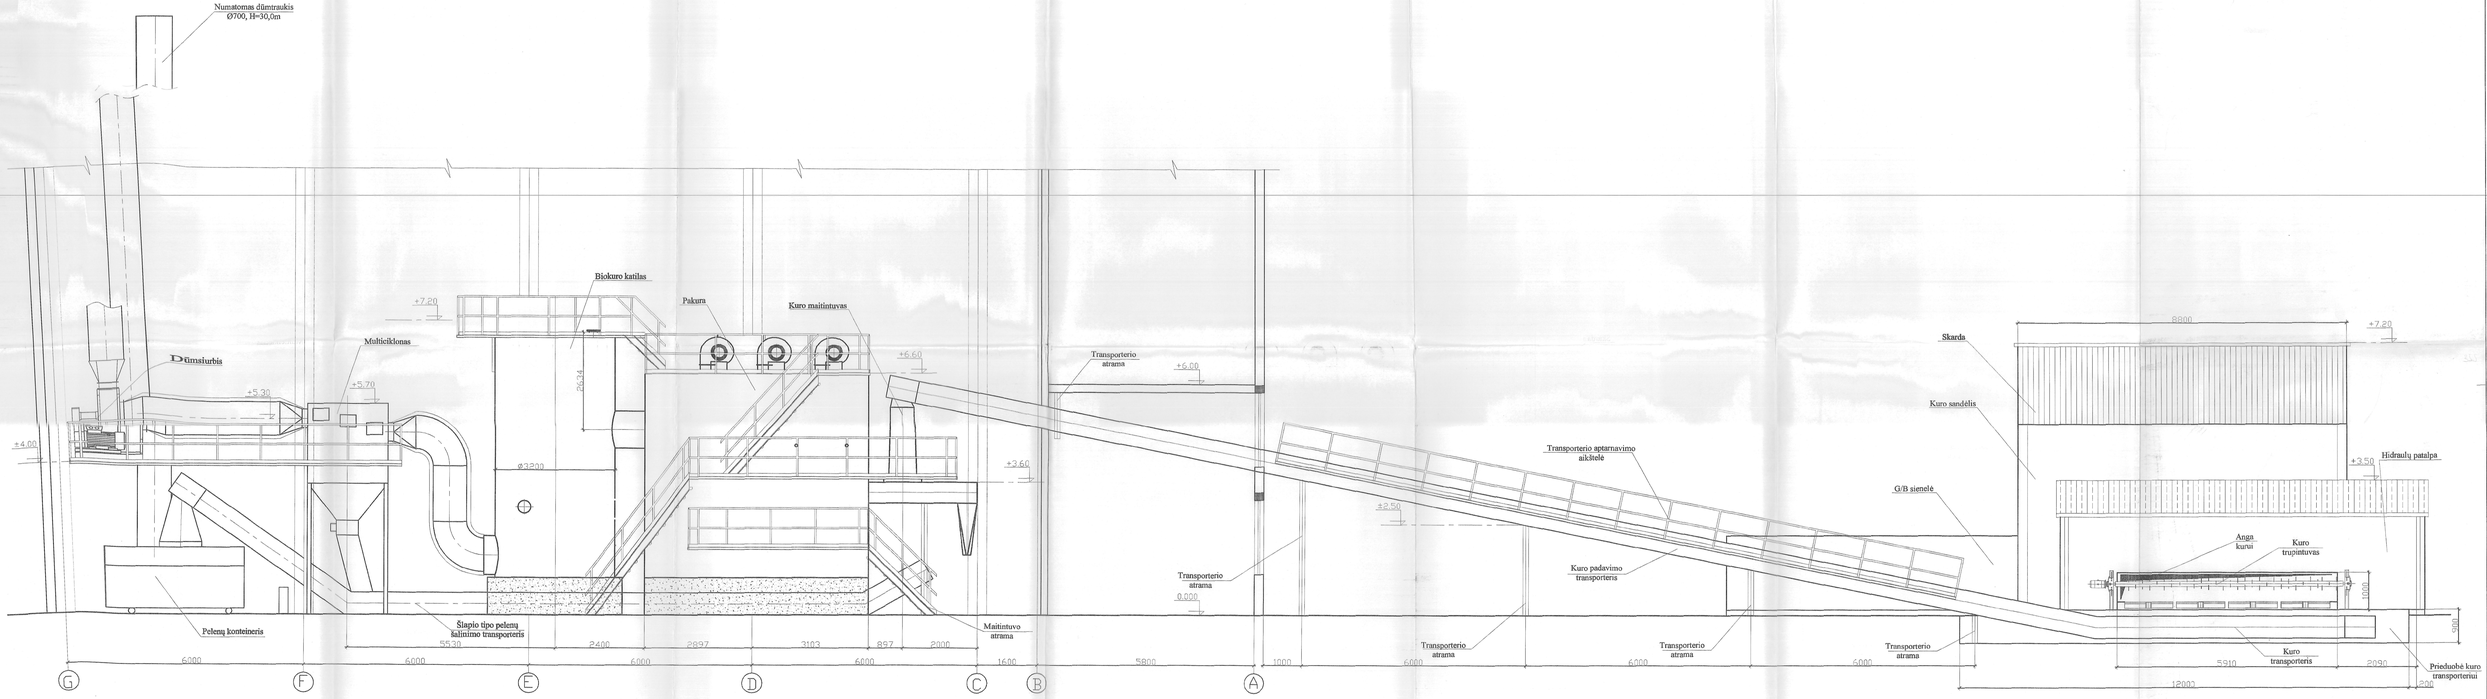


PASTABOS:
1. Deralesni aptarnavimo aikštelių planai pateikti projekto SK dalyje;
2. Technologinis vamzdynas pateiktas ĮV-7 brėžinyje;
3. Paviršių altitudės brėžinyje pateiktos metrais;
4. Pateikti informaciniai matmenys pažymėti "*" ženklu.

[redacted]

LAIDA	DATA	KEITIMO/PAPILDYMO PRIEŽASTIS	
ATSIRAŠO Nr.	[redacted]	ENERSTENA UAB "ENERSTENA", Kalnėnų g. 31, LT-52181 Kaunas, Tel./faks. (37) 459656 www.enerstena.lt	PROJEKTAS Gamybos ir pramonės paskirties (šaltiniuos) patalpų rekonstrukcinas. Kauno sq. sen., Akademijos sen., Akademijos mstl., Universitetų g. 1.
		Parengė: V. Paranda; Patikrino: ; Data: 2012-06; 2012-06; 2012-06; 2012-06	STATINYS Visi statiniai
			BRĖŽINYS Irenginių komponuot. Pjūvis 1-1
STADIJA TP	PRIDAVIMAS	AB "Kauno energija"	BRĖŽINIO ŽYMUO 12/001-00-TP-TS-B-4
			LAPAS 1.
			LAPŲ 1

[redacted]

Projektuoti Nr. 5, Parengė, Patikrino, Data

A1