Smolensko g. 10D-42,
Vilnius LT-03201
Įmonės kodas 300615480
e-mail:info@azprojektai.lt



Projekto pavadinimas	**Mokslo paskirties pastato (unikalus Nr. 1991-0002-6011) J. Gruodžio g. 25, Kaune kapitalinio remonto (tvarkomųjų statybos darbų) projektas**
Projekto numeris	AZP-023-280
Projektuotojas	UAB "A-Z Projektai"
Statytojas	Kauno 1-oji muzikos mokykla
Projekto rengimo etapas	Techninis darbo projektas
Statinio paskirtis	Mokslo paskirties pastatas - Mokykla. Un. Nr. 1991-0002-6011. *Kultūros paveldo registras: Rabino Icchako Elchanano Spektoriaus vaikų namų ir Talmud-Tora draugijos pastatas (kodas 48136)*
Statinio vieta	J. Gruodžio g. 25, Kaunas
Statybos rūšis	Kapitalinis remontas
Statinio kategorija	Ypatingasis
Projekto dalis	**Gaisrinės signalizacijos (GSS)**
Byla (tomas)	VII
Laida	0

UAB "A-Z Projektai"

Direktorius R. Zinkevičius

Projekto vadovas R. Buitkus, atest. Nr. A 1132, KPD 0869

Projekto dalies vadovas R. Bučinskas, atest. Nr. KM0356

2024

BYLOS ŽINIARAŠTIS

Eil. Nr.	Bylos žymuo	Laida	Bylos pavadinimas	Pastabos
1.	GSS-01	0	GAISRINĖ SIGNALIZACIJA	

GAISRINĖS SIGNALIZACIJOS DOKUMENTŲ ŽINIARAŠTIS
TEKSTINIŲ DOKUMENTŲ ŽINIARAŠTIS

Dokumento žymuo	Lapų sk.	Laida	Dokumento pavadinimas	Pastabos
AZP-023-280-TDP-GSS.PDSŽ	1	0	Projekto dalies sudėties žiniaraštis	
AZP-023-280-TDP-GSS.AR	2	0	Aiškinamasis raštas	
AZP-023-280-TDP-GSS.TS	2	0	Techninės specifikacijos	
AZP-023-280-TDP-GSS.SZ	1	0	Sąnaudų žiniaraštis	

BRĖŽINIŲ ŽINIARAŠTIS

Brėžinio žymuo	Lapo Nr.	Lapų	Laida	Brėžinio pavadinimas	Pastabos
AZP-023-280-TDP-GSS-B.01	1	1	0	Rūsio planas M1:100 su gaisrinės signalizacijos tinklais	
AZP-023-280-TDP-GSS-B.02	1	1	0	Pirmo aukšto planas M1:100 su gaisrinės signalizacijos tinklais	
AZP-023-280-TDP-GSS-B.03	1	1	0	Antro aukšto planas M1:100 su gaisrinės signalizacijos tinklais	
AZP-023-280-TDP-GSS-B.04	1	1	0	Trečio aukšto planas M1:100 su gaisrinės signalizacijos tinklais	
AZP-023-280-TDP-GSS-B.05	1	1	0	Gaisrinės signalizacijos principinė schema	

	2023.12					
Laida	Data	Laidos statusas ir išleidimo priežastis (jei taikoma)				
Projektuotojas: A-Z PROJEKTAI PASTATŲ RENOVACIJA					Mokslo paskirties pastato (unikalus Nr. 1991-0002-6011) J. Gruodžio g. 25, Kaune tvarkomųjų statybos darbų (kapitalinio remonto) projektas	
Atestatas	Pareigos	V. Pavardė	Parašas	Data	Mokslo paskirties pastatas (7.11)	
A1132/ KPD0869	PV	R.Buitkus		2023-12		
KM0356	PDV	R.Bučinskas		2023-12	Projekto dalies dokumentų žiniaraštis	Laida
						0
Stadija	Statytojas:				AZP-023-280-TDP-GSS-PDSZ	Lapas / Lapų
LT	Kauno 1-oji muzikos mokykla					1 / 1

AIŠKINAMASIS RAŠTAS

Gaisrinės signalizacijos projekto dalies rengimo privalomieji dokumentai:

1. Statybos techninis reglamentas STR 1.04.04:2017 „Statinio projektavimas, projekto ekspertizė“; galiojanti suvestinė redakcija (nuo 2023-05-01).
2. STR 1.05.01:2017 „Statybą leidžiantys dokumentai. Statybos užbaigimas. Statybos sustabdymas. Savavališkos statybos padarinių šalinimas. Statybos pagal neteisėtai išduotą statybą leidžiantį dokumentą padarinių šalinimas“ “, galiojanti suvestinė redakcija (nuo 2023-05-01)
3.Visuomeniniai statiniai. STR 2.02.02.2004; galiojanti suvestinė redakcija 2022-02-25
4.Elektros įrenginių įrengimo bendrosios taisyklės, patvirtintos Lietuvos Respublikos energetikos ministro 2012 m vasario 3 d., įsakymu Nr. 1-22; galiojanti suvestinė redakcija (nuo 2023-07-31).
5.Gaisro aptikimo ir signalizavimo sistemų projektavimo ir įrengimo taisyklės, patvirtintos Priešgaisrinės apsaugos ir gelbėjimo departamento prie Vidaus reikalų ministerijos direktoriaus 2012 birželio 29 d., įsakymu Nr.1-186 (Žin., 2012, Nr. 78-4085); galiojanti suvestinė redakcija (nuo 2016-05-01)
6.Elektros linijų ir instaliacijos įrengimo taisyklės, galiojanti suvestinė redakcija 2022-05-13
7.Lietuvos Respublikos statybos įstatymas, galiojanti suvestinė redakcija (2023-06-23)
8.STR 2.01.01(2):1999 „Esminiai statinio reikalavimai. Gaisrinė sauga“, patvirtintą Lietuvos Respublikos aplinkos ministro 1999 m. gruodžio 27 d. įsakymu Nr. 422 (Žin., 2000, Nr. 17-424); galiojanti suvestinė redakcija 2002-10-05
9. Gaisrinės saugos pagrindinių reikalavimų taisyklės, patvirtintos Priešgaisrinės apsaugos ir gelbėjimo departamento prie Vidaus reikalųministerijos direktoriaus 2010 m. gruodžio 7d. įsakymu Nr. 1-338 (Žin., 2010, Nr. 146-7510); galiojanti suvestinė redakcija (nuo 2022-01-01).
10.Visuomeninių statinių gaisrinės saugos taisyklės. „Patvirtinta: Priešgaisrinės apsaugos ir gelbėjimo departamento prie Vidaus reikalų ministerijos direktoriaus 2011 m. sausio 17 d. įsakymu nr. 1-14“, galiojanti suvestinė redakcija 2021-10-28
11.LST 1516-2015 “Statinio projektas. Bendrieji įforminimo reikalavimai”
12. Projektas atliktas su programine įranga: Microsoft Word 2019, Zwcad 2018

SISTEMOS APRAŠYMAS

Remontuojamame pastate yra įrengta ir veikia adresinė gaisrinė signalizacija (A tipo) ir trečio tipo evakuacijos valdymo sistema. Siekiant išsaugoti esamą gaisrinės signalizacijos įrangą nuo pažeidimų remonto metu, visų aukštų koridoriuose ir pirmo aukšto tambūre esami gaisrinės signalizacijos įrenginiai demontuojami, o pabaigus remonto darbus, vėl sumontuojami. Kol vyks remonto darbai, viso pastato gaisrinė signalizacija privalo veikti, nepriklausomai nuo to, kad remontuojamų patalpų detektoriai demontuoti. Esami kabeliai išsaugojami, kabelius montuojant po tinku arba virš pakabinamųjų lubų koridoriuose.

Gaisrinės signalizacijos pagrindinės funkcijos:

1.Analizuoti kontroliuojamų patalpų būseną gaisro atžvilgiu 24 val. per parą. Vertinti gaisro galimybę ir skelbti gaisro pavojų.

2.Perspėti apie gaisro pavojų pastate esančius žmones.

0	2023.12	Statybos leidimui gauti				
Laida	Data	Laidos statusas ir išleidimo priežastis (jei taikoma)				
Projektuotojas: A-Z PROJEKTAI PASTATŲ RENOVACIJA				Mokslo paskirties pastato (unikalus Nr. 1991-0002-6011) J. Gruodžio g. 25, Kaune tvarkomųjų statybos darbų (kapitalinio remonto) projektas		
Atestatas	Pareigos	V. Pavardė	Parašas	Data	Mokslo paskirties pastatas (7.11)	
A1132/ KPD0869	PV	R.Buitkus		2023-12		
KM0356	PDV	R.Bučinskas		2023-12	Aiškinamasis raštas	Laida
						0
Stadija	Statytojas:				AZP-023-280-TDP-GSS-AR	Lapas / Lapų
LT	Kauno 1-oji muzikos mokykla					1 / 2

3.Atjungti vėdinimo ir oro kondicionavimo sistemas; formuoti valdymo komandas automatikos įrenginiams. Gaisro metu, paduodamas signalas slankiojančių durų atidarymui.

4.Perduoti gaisro ir gedimo signalus į apsaugos signalizacijos centralę arba atsakingiems asmenims;

5.Valdyti liftą gaisro metu. Kilus gaisrui liftas nuleidžiamas į pirmą aukštą, jei gaisras yra ne pirmame aukšte. Jei gaisras yra pirmame aukšte, liftas nukreipiamas į saugią laiptinės aikštelę.

Projektinių sprendinių techniniai rodikliai:

1.Remontuojamų pastato (patalpų) plotas ~ 270 m2.
2.Tiesiamų kabelių ilgis : 60 m;
3.Gaisrinių įrenginių skaičius: 22 vnt.

Dūminiai detektoriai montuojami prie lubų. Brėžiniuose detektorių pastatymo vieta sąlyginė. Šis projektas nepakeičia normatyvinių teisės aktų ir kitų dokumentų. Detektorių, ranka valdomų pavojaus signalizavimo įtaisų, žmonių įspėjimo apie gaisrą įtaisų tvirtinimo vieta, montavimo darbų eigoje gali būti koreguojama, priklausomai nuo lubų dizaino bei kitų inžinerinių sistemų įrangos išdėstymo, bet kokiu atveju detektoriai privalo būti montuojami pagal pirmiau išdėstytus reikalavimus bei normatyvinių dokumentų reikalavimus.

Prietaisus ir signalizatorius montuoti vadovaujantis jų technine dokumentacija ir aprašymais. Būtina įvertinti visų darbų vykdymo metu atsiradusių papildomų patalpų, pertvarų, pakabinamų lubų, lubų perkritimų ir pan. įtaką gaisro detektorių išdėstymui. Visi darbų vykdymo metu numatomi sistemos pakeitimai turi būti daromi sutinkamai su visomis galiojančiomis normomis, taisyklėmis ir reikalavimais.
Visi sistemos kabeliai ir įranga turi būti markiruojami.
Tarpus tarp kabelių ir vamzdžių perėjose per sienas ir perdangas reikia per visą konstrukcijos storį užsandarinti nedegia ir lengvai pašalinama medžiaga. Atsparumas ugniai užsandarintose vietose turi būti ne mažesnis nei sienos ar perdangos.
Visi šioje projekto dalyje numatyti prietaisai, įrengimai, aparatūra, kabeliai, montažinės medžiagos ir gaminiai turi būti montuojami, išbandomi ir suderinami pagal jų gamintojų standartus arba technines sąlygas. Įrangą įžeminti pagal (“Elektros įrenginių įrengimo bendrosios taisyklės”, Vilnius, 2023 m.) reikalavimus. Statybos montavimo darbus vykdyti laikantis saugumo technikos taisyklių ir LR statybos techninių reglamentų reikalavimų. Projekto dalis yra suderinta su kitų projektų dalių rengėjais, derinimo lentelė pateikiama bendrojoje projekto dalyje.

TECHNINĖS SPECIFIKACIJOS

2.0. Bendroji dalis

Bendrosios techninės specifikacijos taikomos visiems statybos darbams ir statybos produktams (gaminiams ir medžiagoms) nurodytiems šiame dokumente.

GAS sistema, jos sudedamųjų dalių atitiktis vertinama pagal galiojančius statybos produktų, kitų gaminių ir įrenginių atitiktį reglamentuojančius teisės aktus, **pilnas sertifikuotas gaisro aptikimo ir signalizavimo sistemos tarpusavio įrenginių suderinamumas pagal LST EN 54-13 standartą.**

Gaisro aptikimo ir signalizavimo sistemos įrangą ir atskiros jos dalys parenkami ir naudojami pagal jų techninius duomenis, reglamentuotus galiojančiuose LST EN 54 serijos standartuose ir gamintojo pateikiamų techninių dokumentų reikalavimus.

Statybos produktas (gaminys, medžiaga ir kt.), kuris numatomas ilgam laikui įkonstruoti, įmontuoti, įdėti ar instaliuoti į pastatą ar inžinerinį statinį turi atitikti techninio projekto techninėse specifikacijose pateiktus techninius reikalavimus. Statybos produktai turi turėti patvirtintus atitikties įvertinimo dokumentus. Atitiktį patvirtina paskelbtoji (notifikuota) arba paskirtoji įstaiga, gamybos kontrolės sistemos arba paties produkto sertifikatu.

Naudojamos medžiagos ir gaminiai turi atitikti kokybės reikalavimus, nurodytus dokumentacijoje, Lietuvoje galiojančius standartus, normas. Medžiagos ir gaminiai turi būti sertifikuoti Lietuvos Respublikoje. Pripažinti tarptautiniai standartai gali būti taikomi vietoje Lietuvos standartų, tik jie turi užtikrinti, kad pagal juos pateiktos prekės, medžiagos bei atlikti darbai turi būti lygiaverčiai arba aukštesnės kokybės, negu numatyta Lietuvos standartuose arba techninėse sąlygose.

Statybos produktų savybės turi būti tokios, kad juos tinkamai panaudojus, tinkamai prižiūrimas statinys arba atskiros jo dalys atitiktų savo paskirtį bei esminius reikalavimus ekonomiškai pagrįstą naudojimo laiką.

Prieš atvežant medžiagas ir įrenginius į statybos aikštelę, statinio statybos techninei priežiūrai turi būti pateikiami medžiagų ir įrengimų pasai, sertifikatai, dokumentai, patvirtinantys gaminių, medžiagų ir įrengimų technines charakteristikas, atitinkančias techninių specifikacijų reikalavimus.

Visus darbus, būtinus statybos užbaigimui ir tinkamam eksploatavimui Rangovui privaloma atlikti, nepriklausomai nuo to, ar jie parodyti brėžiniuose ir aprašyti projekto dokumentuose.

Techninėse specifikacijose ir kituose projekto dokumentuose nurodytos konkrečios statybinės medžiagos ir gaminiai rekomendacinio pobūdžio, nurodytus gaminius galima keisti lygiaverčiais, su ne blogesnėmis savybėmis, nurodytomis techninių specifikacijų reikalavimuose.

Darbai vykdomi, vadovaujantis gamintojų nustatytomis instrukcijomis darbui su šiomis medžiagomis, gaminiais bei įrengimais.

Vykdant statybos darbus statybvietėje ir statinyje turi būti laikomasi saugaus darbo, gaisrinės saugos, aplinkos apsaugos, tinkamų darbui higienos sąlygų užtikrinimo reikalavimų, turi būti užtikrinta trečiųjų asmenų interesų apsauga statybos metu.

Bet kurios priemonės įgyvendinimo darbai turi būti atlikti iki galo, pastatas turi būti tinkamas tolimesnei eksploatacijai.
Įgyvendinant projektą privalu laikytis Statybos įstatymo ir kitų normatyvinių dokumentų, teisės aktų reikalavimų.

2.1. Gaisrinis kabelis 4x0.8 mm

Gaisrinės signalizacijos tinklas nuo centrinio pulto iki lifto ir slankiojančių durų valdymo skydų tiesiamas priešgaisriniu signaliniu ekranuotu 4x0,8 kabeliu. Kabelio gyslų medžiaga varis (monolitinis laidininkas). Kabelio gyslos susuktos tarp savęs, ekranas – aliuminio juosta su plastmasiniu padengimu, išorinis apvalkalas iš PVC plastmasės. Darbo temperatūra +15ºC iki +45ºC. Remiantis „Elektros linijų ir instaliacijos įrengimo taisyklėmis“ (2011 m. gruodžio 20 d. Nr. 1-309, Vilnius), 21 punktu, gaisro aptikimo ir signalizavimo sistemos kabeliai turi būti tokie, kurie užtiktrintų sistemos darbą ne trumpiau kaip 60 minučių.

2.2.Montavimo medžiagos

Sujungimų dėžutės pagamintos iš PVC ir pakankamai didelės, kad sutalpintų visus sujungiamus kabelius. Gofruoti PVC vamzdeliai naudojami papildomai mechaninei kabelių izoliacijai perėjimuose tarp aukštų, kertant sienas. Tvirtinimo medžiagos- kaiščiai, varžtai ir t.t.

2.3.Skylių užsandarinimo medžiaga

Nedegi medžiaga, skirta kabelių ir kitų sistemos elementų pravedimo angų užtaisymui sienose ir perdengimuose. Tarpus tarp kabelių ir vamzdžių perėjose per sienas ir perdangas reikia per visą konstrukcijos storį užsandarinti nedegia ir lengai pašalinama medžiaga. Atsparumas ugniai užsandarintose vietose turi būti ne mažesnis nei sienos ar perdangos.

2.4.Montavimo darbai

Pavojaus skelbimo prietaisų montavimas. Pavojaus skelbimo prietaisai yra rankiniai stacionarūs pavojaus mygtukai, skirti inicijuoti signalizacijos suveikimą ir pavojaus signalo perdavimą į CSP , atsiradus pavojingoms aplinkybėms ar kitokio pobūdžio grėsmėms. Mygtukai turi būti užsifiksuojantys po paspaudimo ir išliekantys suveikimo būsenoje iki "atrakinimo" tam skirtu raktu. Pavojaus rankiniai mygtukai montuojami patalpose, nurodytose projektinėje dokumentacijoje. Vieta tikslinama montavimo darbų metu. Rankiniai (gaisro) pavojaus mygtukai įrengiami pastato viduje 1,5 m aukštyje nuo grindų lygio. Pastato viduje rankiniai signalizatoriai įrengiami evakuacijos keliuose (koridoriuose, perėjimuose, laiptinėse, kiekvieno aukšto laiptinių aikštelėse ir t.t), o prireikus ir atskirose patalpose. Atstumas tarp rankinių signalizatorių turi būti ne didesnis kaip 30 m.

Garsinio signalizavimo priemonės.

Vidiniai signalizatoriai - sirenos, optiniai signalizatoriai ir kiti montuojami projektinėje dokumentacijoje nurodytose vietose taip, kad skelbiami signalai būtų geriai girdimi ir matomi reikalingiems asmenims ir apsaugos darbuotojams.

Optiniai dūmų detektoriai. Detektoriai montuojami projekte numatytose vietose. Jų išdėstymas tikslinamas pagal realias sąlygas ar galimai atsiradusius konstrukcinius elementus. Montuojant jutiklius, pirmiausiai pritvirtinama jutiklio bazė. Sumontavus jutiklių bazes gaisro apsaugos linijos ar adresinės kilpos testuojamos. Galutinai sumontavus gaisrinę sistemą ji tikrinama specialiais prietaisais ir aerozoliais.

Signaliniai kabeliai. Jie išvedžiojami paslėptu būdu (virš pakabinamų lubų, po tinku). Pagrindinis reikalavimas - signaliniai kabeliai negali būti klojami lygiagrečiai elektros maitinimo kabeliams arčiau kaip 40 cm. Jeigu yra neišvengiamas lygiagretus paklojimas mažesniu atstumu (iki 15cm), tai lygiagrečiai einantis signalinio kabelio ilgis neturi viršyti 1,5m. Šis atstumas gali būti didesnis (iki 3m), bet tada kabeliai turi būti ekranuoti.

Bendri reikalavimai montuojamiems prietaisams ir detalėms.

Visos tvirtinimo detalių metalinės konstrukcijos turi būti padengtos nuo korozijos apsaugančiu sluoksniu. Montuojant kabelinius kanalus, valdymo skydus, klojant kabelius būtina vadovautis elektros įrenginių įrengimo bendrosiomis taisyklėmis.

Tarpus tarp kabelių ir vamzdžių perėjose per sienas ir perdangas reikia per visą konstrukcijos storį užsandarinti nedegia ir lengvai pašalinama medžiaga. Užsandarinimo atsparumas ugniai turi būti ne mažesnis negu sienos ar perdangos.


Rangovas privalo pateikti užsakovui sumontuotų sistemų valdymo, priežiūros ir eksploatavimo instrukcijas lietuvių kalba, išpildomąją darbų dokumentaciją, matavimų-bandymų protokolus.


Visi projekte numatyti prietaisai, įrengimai, elektros aparatūra, valdymo spintos, kabeliai, montažinės medžiagos ir gaminiai turi būti sertifikuoti Lietuvoje. Jie turi būti montuojami, išbandomi ir suderinami pagal jų gamintojų standartus arba technines sąlygas.

MEDŽIAGŲ ŽINIARAŠTIS					
EIL NR.	PAVADINIMAS IR TECHNINĖS CHARAKTERISTIKOS	ŽYMUO (TECH. SPEC.)	MATO VNT.	KIEKIS VNT.	PAPILDOMI DUOMENYS
1.	Kabeliai gaisrinei signalizacijai 2x1.0	TS-2.1	m	60	
2.	Montavimo medžiagos	TS-2.2	kompl.	1	
3.	Skylių užsandarinimo medžiaga	TS-2.3	kompl.	1	
DARBŲ ŽINIARAŠTIS					
EIL NR.	PAVADINIMAS IR TECHNINĖS CHARAKTERISTIKOS	ŽYMUO (TECH. SPEC.)	MATO VNT.	KIEKIS VNT.	PAPILDOMI DUOMENYS
1.	Adresinio gaisrinio detektoriaus demontavimas	TS-2.4	vnt.	14	
2.	Adresinio gaisrinio detektoriaus montavimas	TS-2.4	vnt.	14	
3.	Adresinio rankinio mygtuko demontavimas	TS-2.4	vnt.	4	
4.	Adresinio rankinio mygtuko montavimas	TS-2.4	vnt.	4	
5.	Sirenų demontavimas	TS-2.4	vnt.	4	
6.	Sirenų montavimas	TS-2.4	vnt.	4	
7.	Kabelio montavimas	TS-2.4	m	60	
8.	Sistemos testavimas	TS-2.4	vnt	1	

0	2023.12	Statybos leidimui gauti			
Laida	Data	Laidos statusas ir išleidimo priežastis (jei taikoma)			
Projektuotojas: A-Z PROJEKTAI PASTATŲ RENOVACIJA					Mokslo paskirties pastato (unikalus Nr. 1991-0002-6011) J. Gruodžio g. 25, Kaune tvarkomųjų statybos darbų (kapitalinio remonto) projektas
Atestatas	Pareigos	V. Pavardė	Parašas	Data	Mokslo paskirties pastatas (7.11)
A1132/ KPD0869	PV	R.Buitkus		2023-12	
KM0356	PDV	R.Bučinskas		2023-12	Sąnaudų žiniaraštis — Laida: 0
Stadija	Statytojas:				Lapas: 1 / Lapų: 1
LT	Kauno 1-oji muzikos mokykla				AZP-023-280-TDP-GSS-SZ

Rūsys		
Patalpos Nr.	Pavadinimas	Plotas m²
R-1	Koridorius	98,53
R-2	Sandėlis	14,68
R-3	Elektros skydinė	16,12
R-14	Klasė	15,97
R-15	Klasė	14,20
R-16	Sandėlis	1,67
R-17	Klasė	13,07
R-18	Sandėlis	1,47
R-19	Archyvo patalpa	13,59
R-20	Sandėlis	12,81
R-21	Dirbtuvių patalpa	44,24
R-22	Klasė	23,75
R-23	Koridorius	30,29
Bendras patalpų plotas		300,39

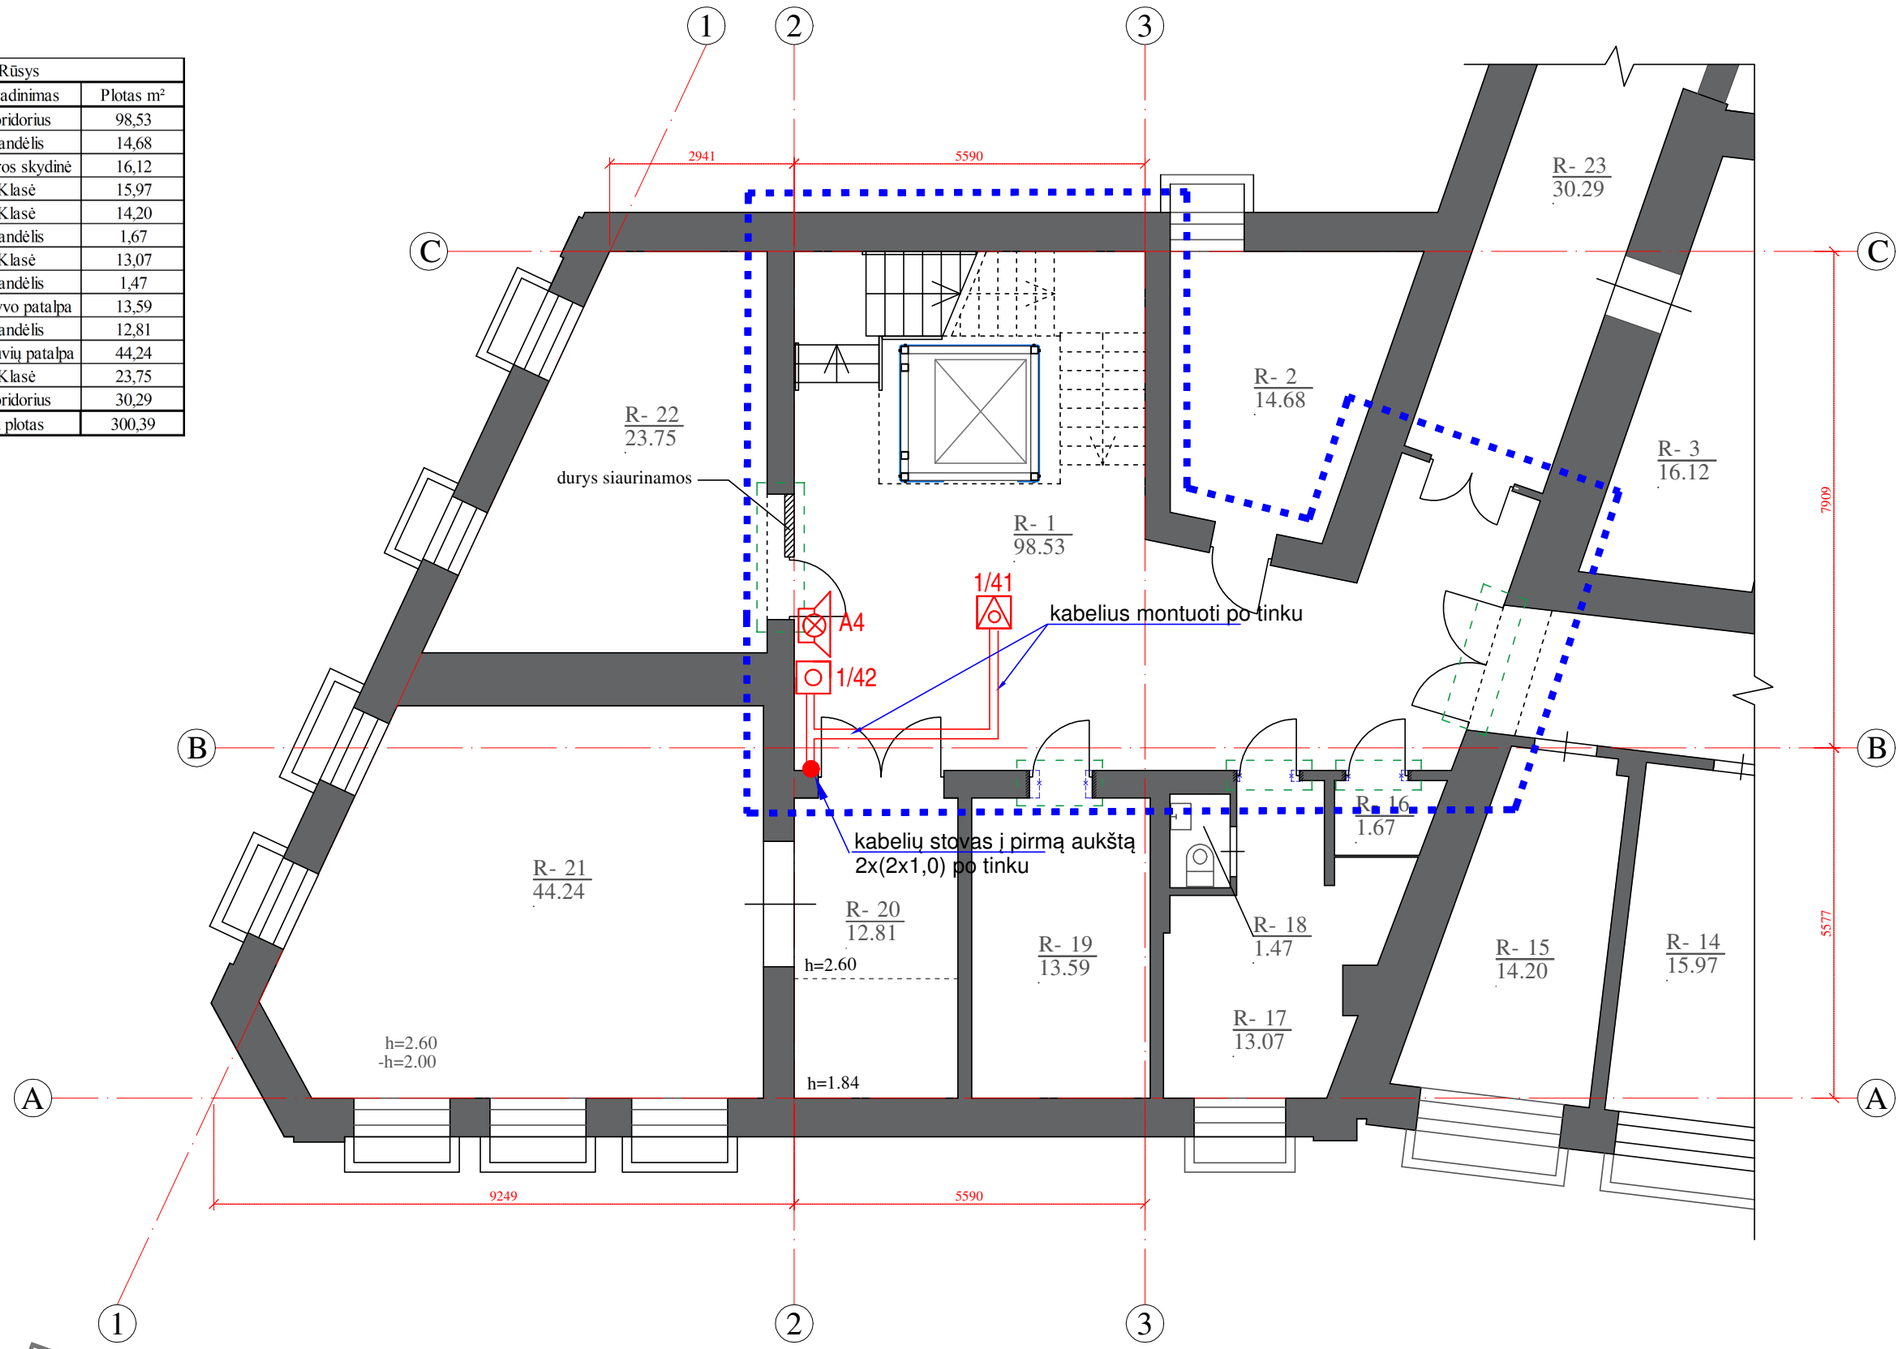

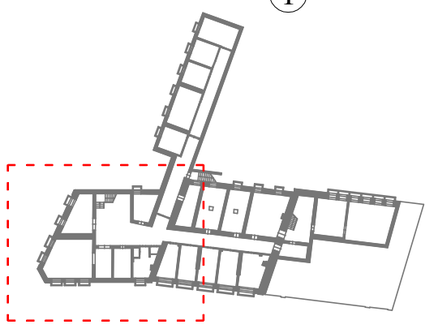

Schema


Optinis dūmų jutiklis


Gaisro pavojaus mygtukas

Gaisro pavojaus sirena su blykste

0	2023		Statybos leidimui gauti	
Laida	Išleidimo data		Laidos statusas ir išleidimo priežastis (jei taikoma)	
Atestato Nr.	A-Z PROJEKTAI PASTATŲ RENOVACIJA		Statinio projekto pavadinimas: Mokslo paskirties pastato (unikalus Nr. 1991-0002-6011) J. Gruodžio g. 25, Kaune tvarkomųjų statybos darbų (kapitalinio remonto) projektas	
A1132/ KPD0869	PV	R.Buitkus	Dokumento pavadinimas: Rūsio planas su gaisrinės signalizacijos tinklais M 1:100	Laida 0
KM0356	PDV	R. Bučinskas		
LT	Statytojas: Kauno 1-oji muzikos mokykla		Dokumento žymuo: AZP-023-280-TDP-GSS-01	Lapas 1 / Lapų 1

Pirmas aukštas		
Patalpos Nr.	Pavadinimas	Plotas m²
1-1	Koridorius	67,75
1-2	Tambūras	6,82
1-3	Kabinetas	11,74
1-4	Kabinetas	28,73
1-5	Kabinetas	25,12
1-6	Koridorius	3,07
1-7	Rūbinė	16,97
1-8	Koridorius	93,10
1-9	Salė	118,79
1-24	Klasė	16,26
1-25	Klasė	16,06
1-26	Rūbinė	14,60
1-27	Prausykla	2,70
1-28	Koridorius	11,92
Bendras patalpų plotas		433,63

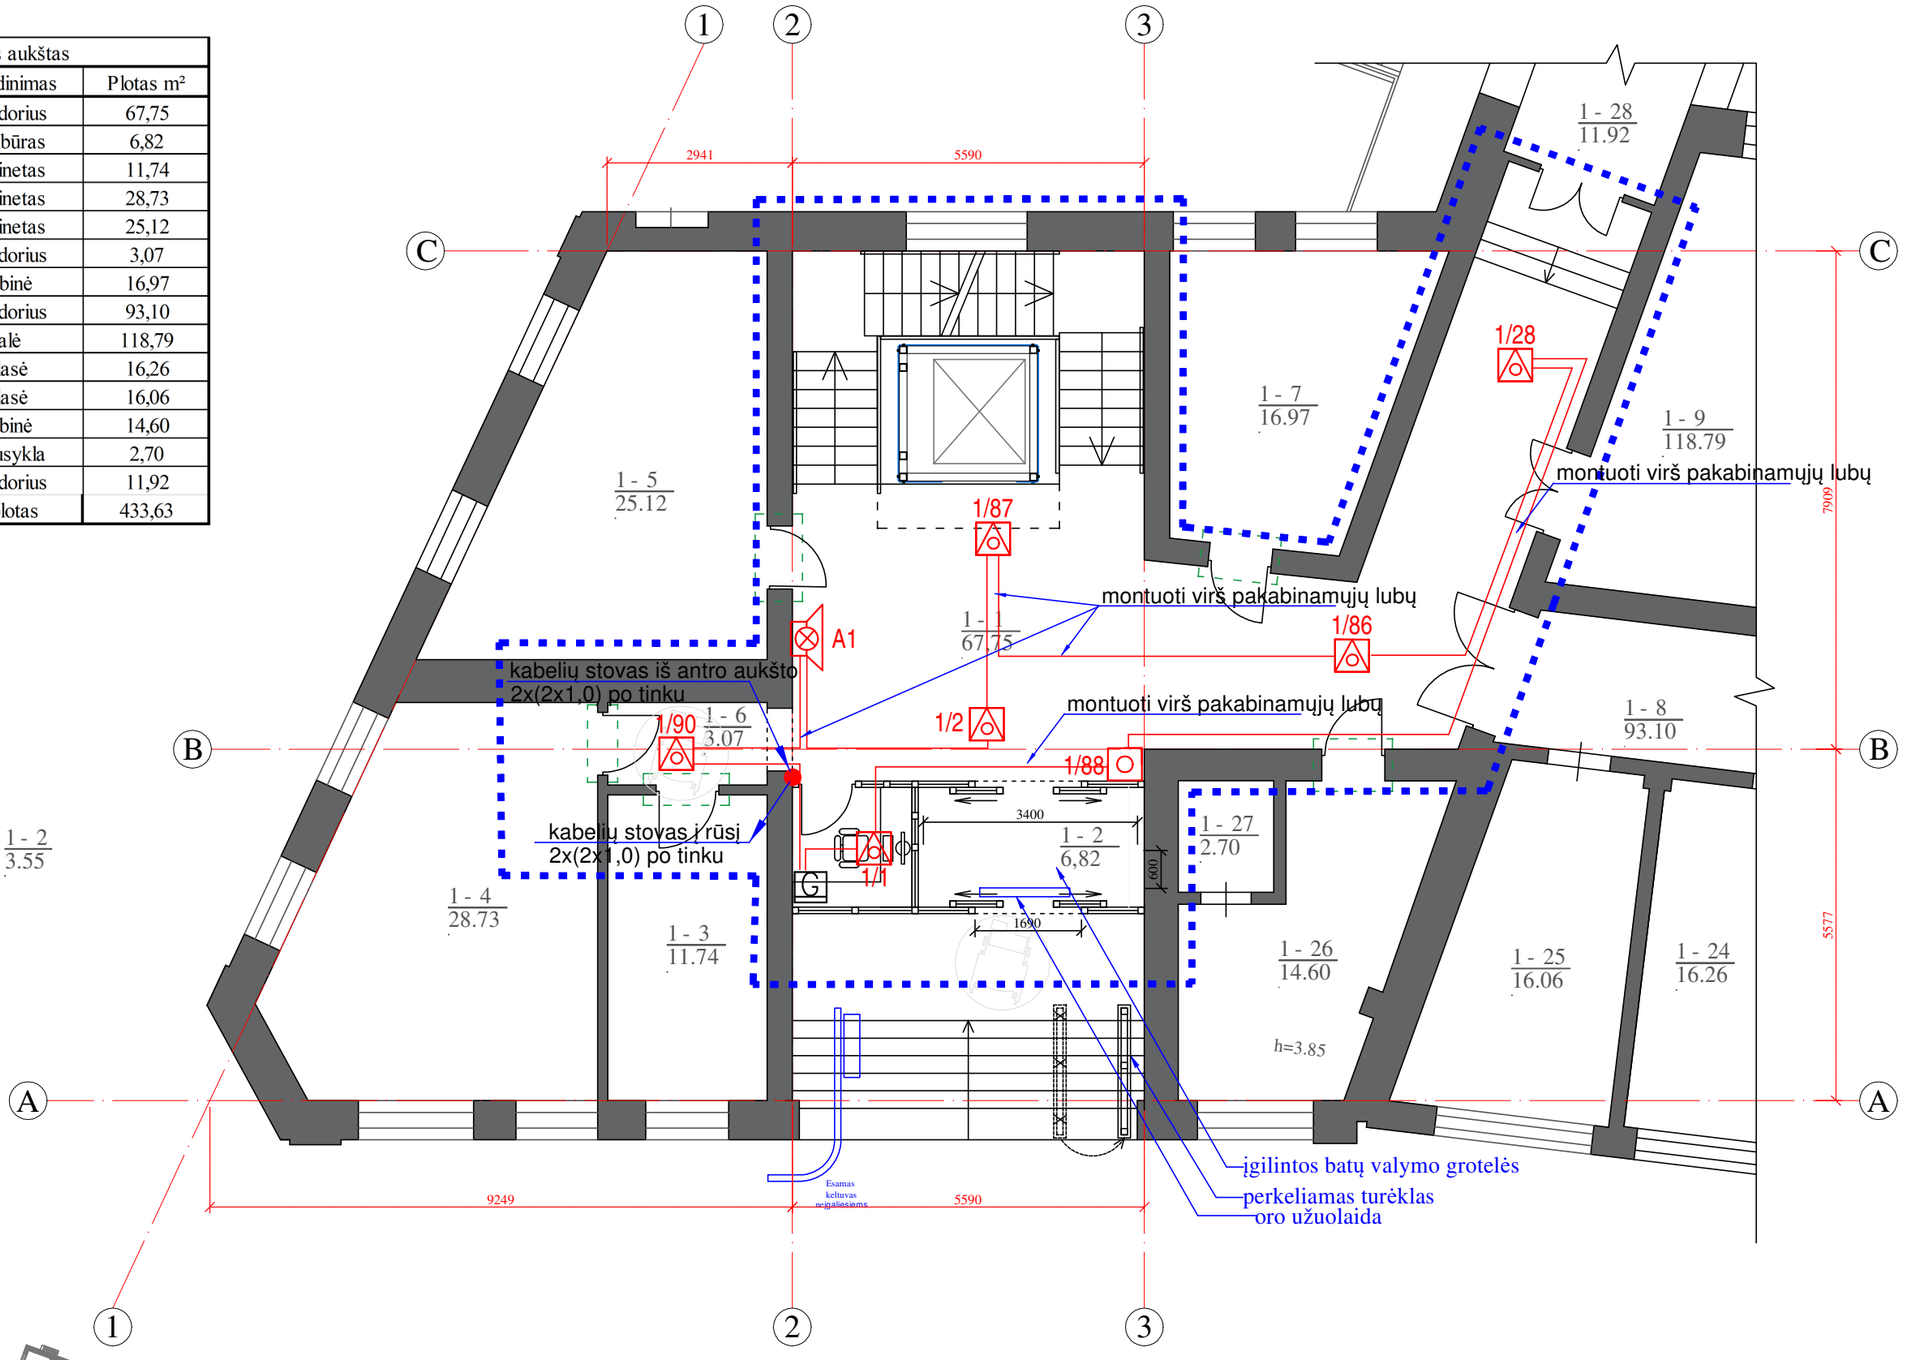

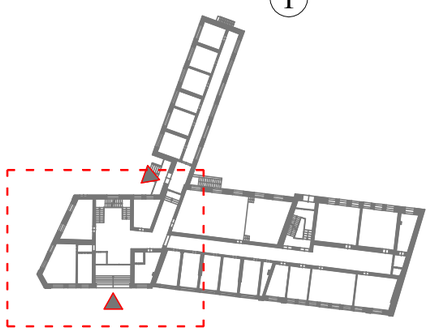

Schema

Optinis dūmų jutiklis

Gaisro pavojaus mygtukas


Gaisro pavojaus sirena su blykste


Esama gaisrinė centralė

0	2023	Statybos leidimui gauti
Laida	Išleidimo data	Laidos statusas ir išleidimo priežastis (jei taikoma)

Atestato Nr.	A-Z PROJEKTAI PASTATŲ RENOVACIJA		Statinio projekto pavadinimas: Mokslo paskirties pastato (unikalus Nr. 1991-0002-6011) J. Gruodžio g. 25, Kaune tvarkomųjų statybos darbų (kapitalinio remonto) projektas	
A1132/ KPD0869	PV	R.Buitkus	Dokumento pavadinimas: Pirmo aukšto planas su gaisrinės signalizacijos tinklais M 1:100	Laida: 0
KM0356	PDV	R. Bučinskas		
LT	Statytojas: Kauno 1-oji muzikos mokykla		Dokumento žymuo: AZP-023-280-TDP-GSS-02	Lapas: 1 / Lapų: 1

Antras aukštas		
Patalpos Nr.	Pavadinimas	Plotas m²
2-1	Koridorius	62,36
2-2	Kabinetas	16,97
2-3	Koridorius	91,14
2-4	Kabinetas	52,47
2-20	Klasė	16,67
2-21	Klasė	16,23
2-22	Tualetas	2,87
2-23	Tualetas	13,49
2-24	Kabinetas	9,46
2-25	Kabinetas	17,36
2-26	Kabinetas	11,71
2-27	Kabinetas	28,36
2-28	Kabinetas	25,97
2-29	Koridorius	3,39
2-30	Koridorius	12,40
Bendras patalpų plotas		380,85

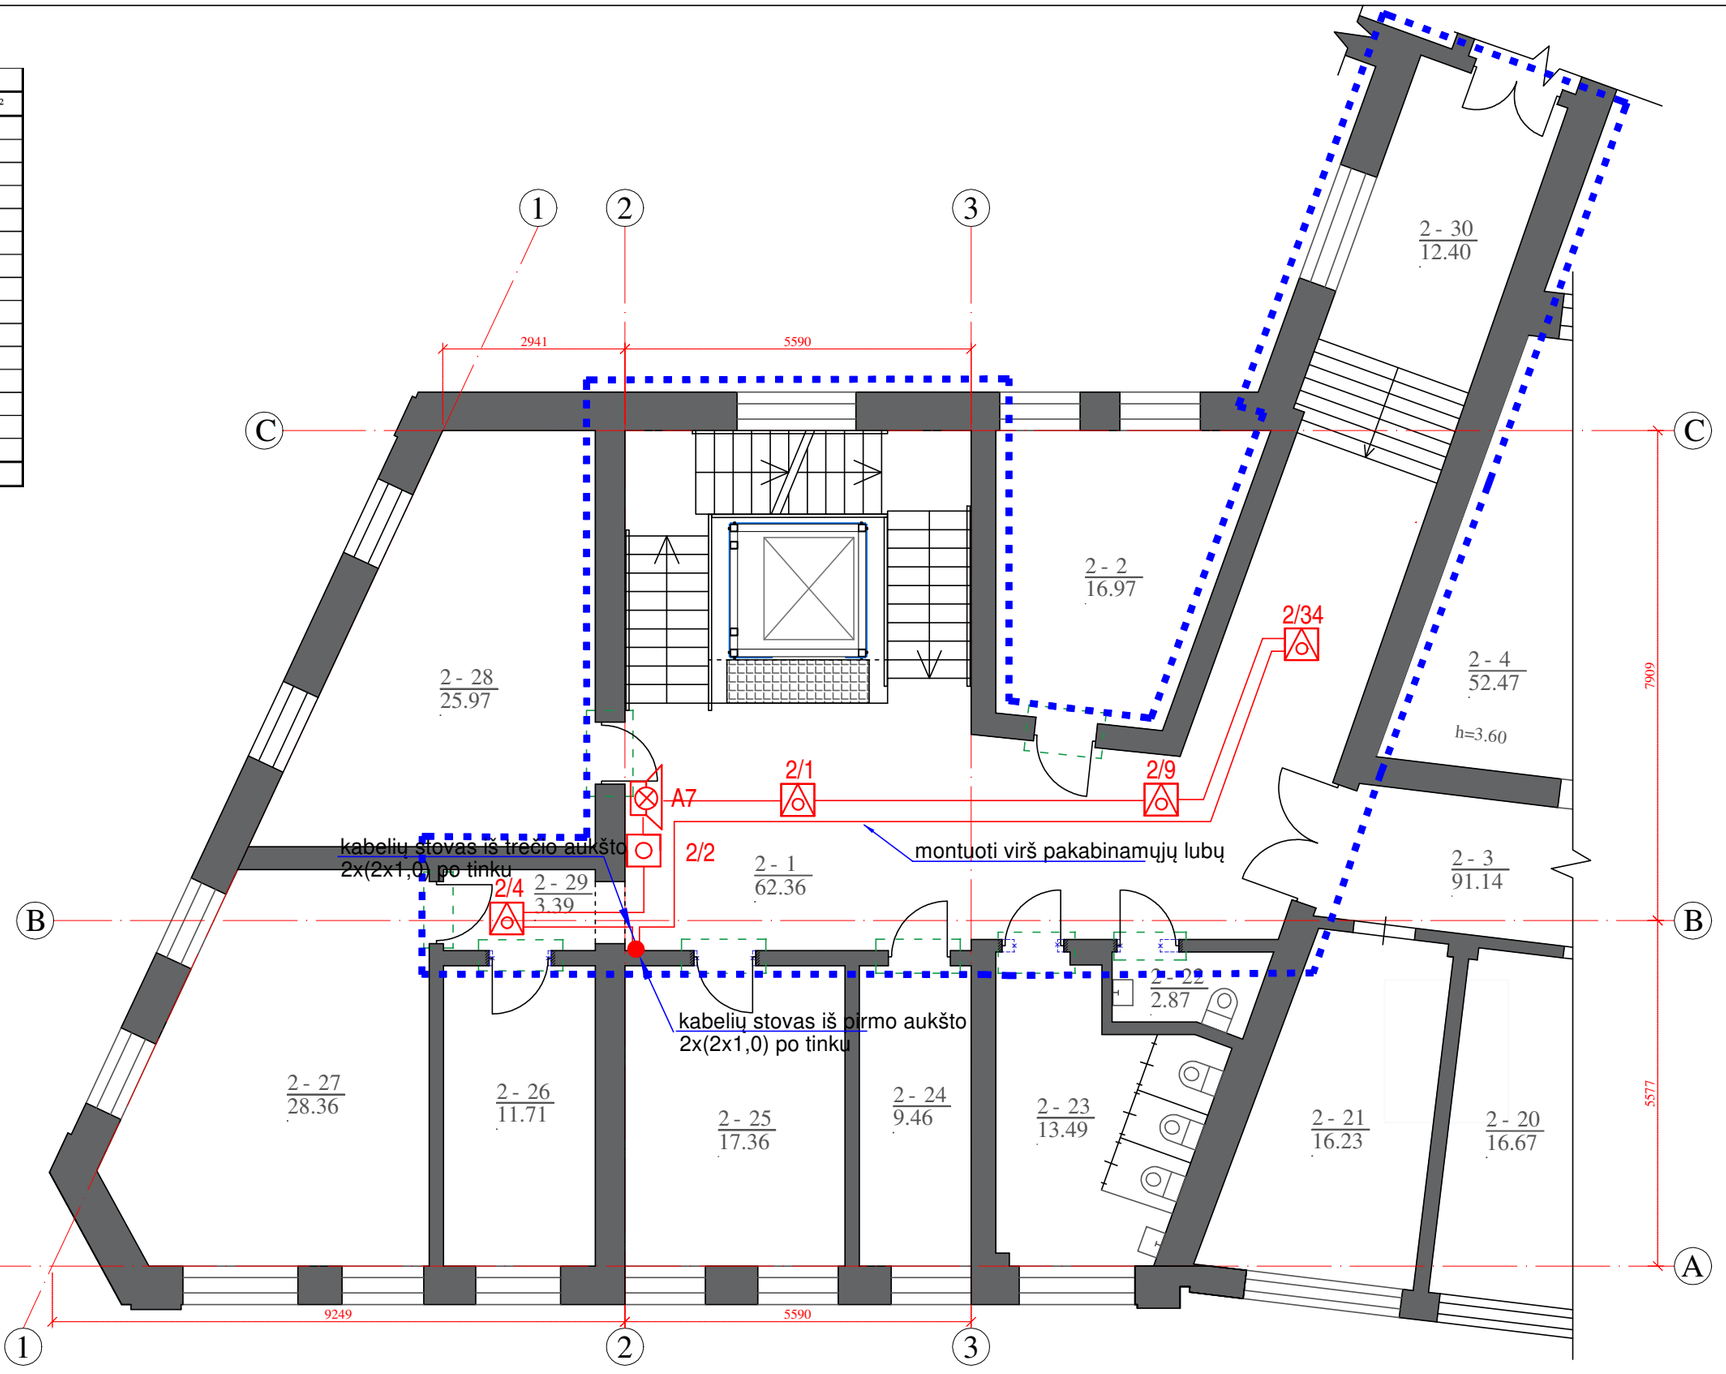

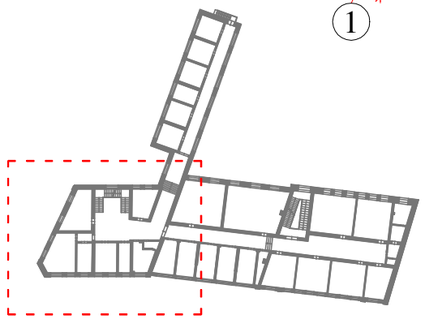

Schema


Optinis dūmų jutiklis


Gaisro pavojaus mygtukas

Gaisro pavojaus sirena su blykste

0	2023	Statybos leidimui gauti		
Laida	Išleidimo data	Laidos statusas ir išleidimo priežastis (jei taikoma)		
Atestato Nr.	A-Z PROJEKTAI PASTATŲ RENOVACIJA		Statinio projekto pavadinimas: Mokslo paskirties pastato (unikalus Nr. 1991-0002-6011) J. Gruodžio g. 25, Kaune tvarkomųjų statybos darbų (kapitalinio remonto) projektas	
A1132/ KPD0869	PV	R.Buitkus	Dokumento pavadinimas: Antro aukšto planas su gaisrinės signalizacijos tinklais M 1:100	Laida 0
KM0356	PDV	R. Bučinskas		
LT	Statytojas: Kauno 1-oji muzikos mokykla		Dokumento žymuo: AZP-023-280-TDP-GSS-03	Lapas 1 / Lapų 1

Trečias aukštas		
Patalpos Nr.	Pavadinimas	Plotas m²
3-1	Koridorius	41,49
3-2	Klasė	16,97
3-4	Klasė	25,7
3-23	Klasė	16,22
3-24	Klasė	15,86
3-25	Koridorius	1,56
3-26	Prausykla	2,74
3-27	Tualetai	11,76
3-28	Tualetas	1,12
3-29	Klasė	9,26
3-30	Klasė	17,36
3-31	Klasė	11,71
3-32	Klasė	28,36
3-33	Klasė	26,30
3-34	Koridorius	3,39
3-35	Klasė	14,24
Bendras patalpų plotas		244,04

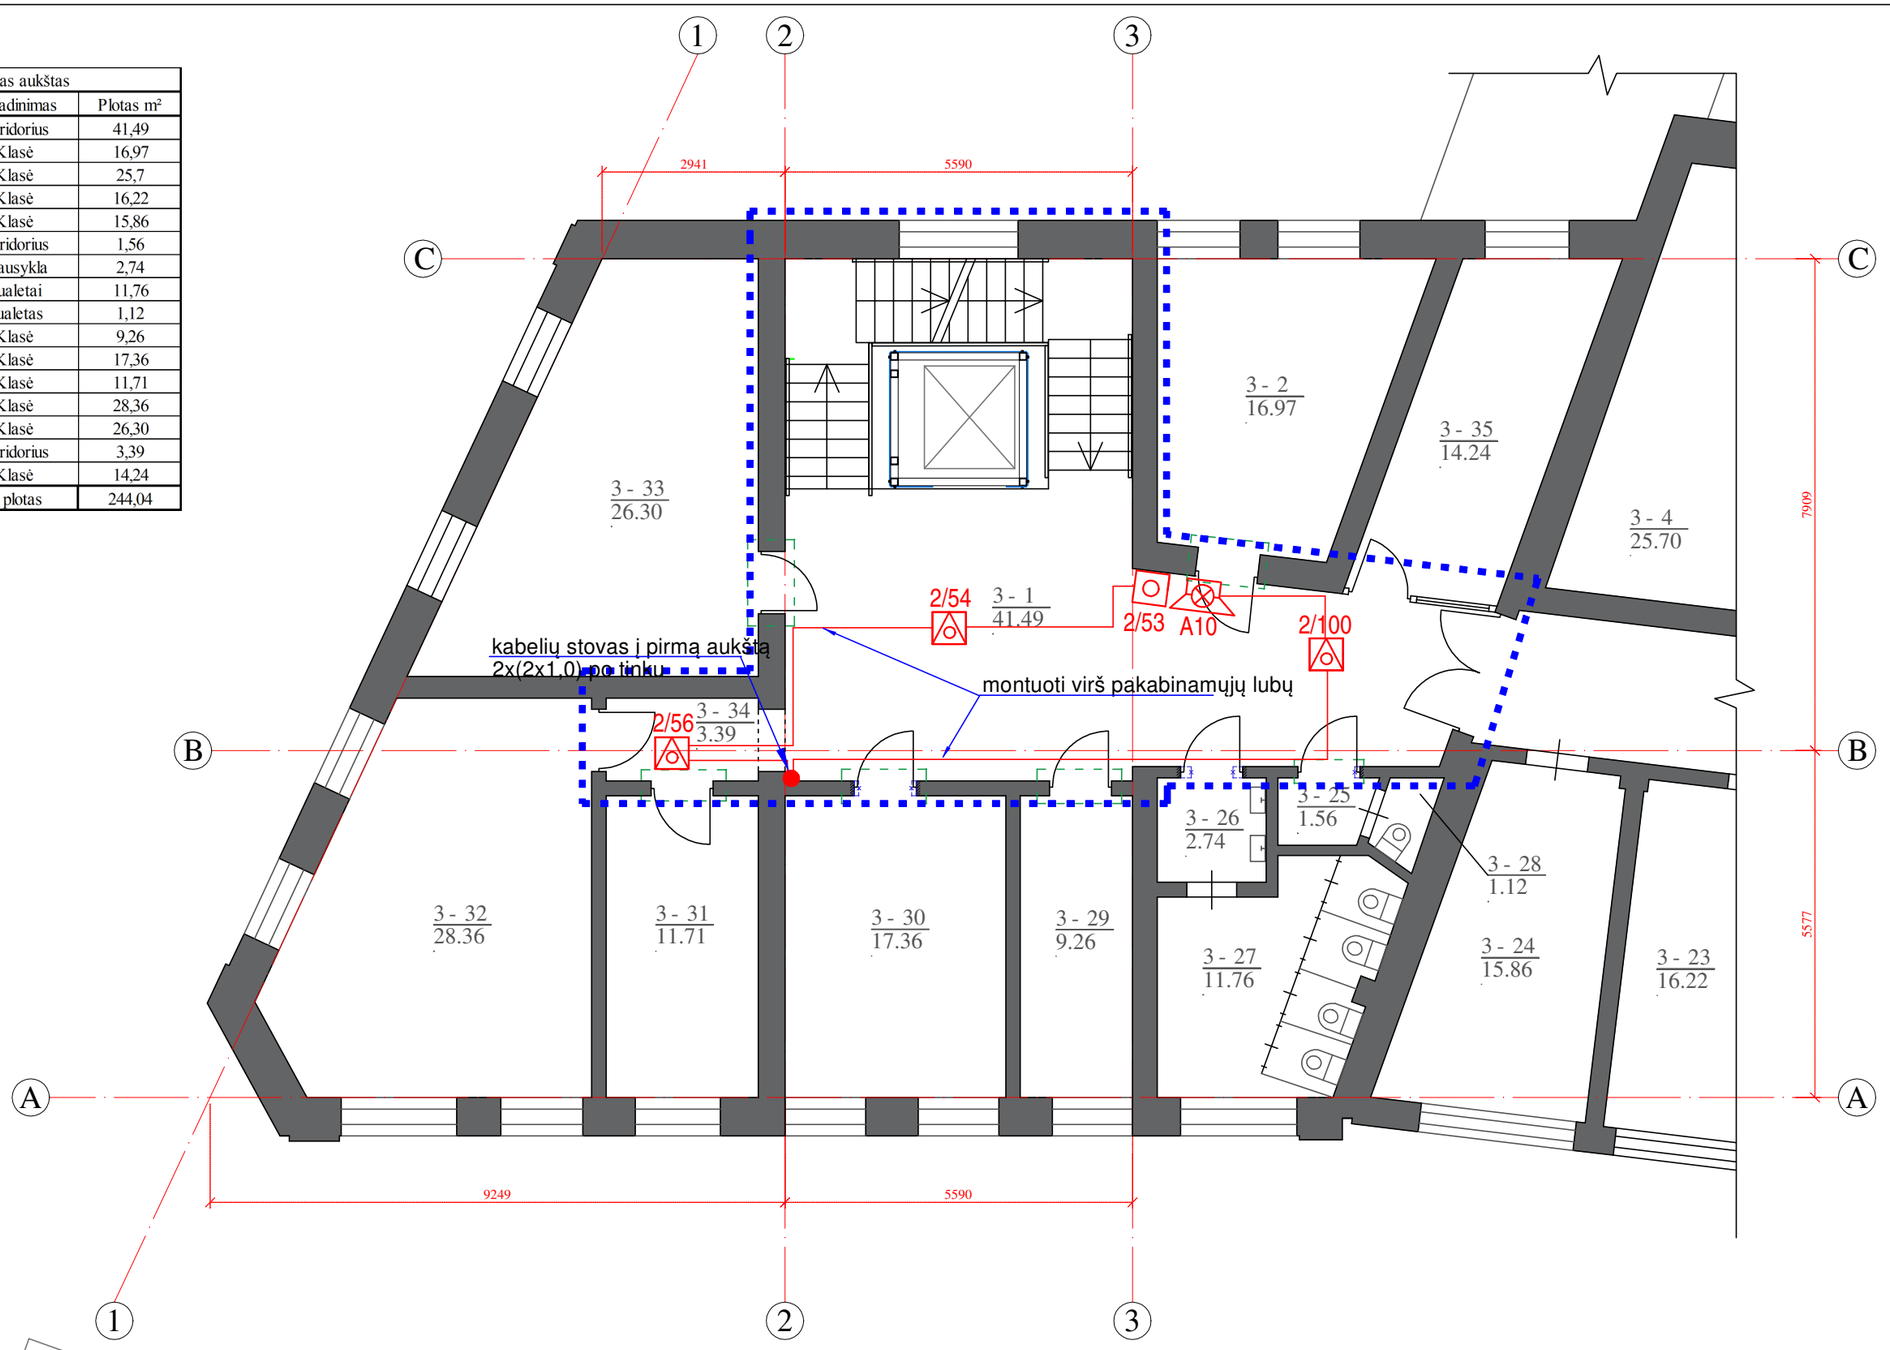

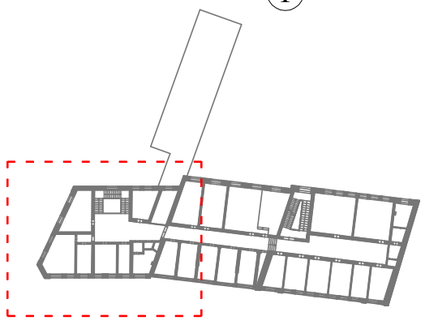


Schema

Optinis dūmų jutiklis

Gaisro pavojaus mygtukas

Gaisro pavojaus sirena su blykste

0	2023	Statybos leidimui gauti			
Laida	Išleidimo data	Laidos statusas ir išleidimo priežastis (jei taikoma)			
Atestato Nr.	A-Z PROJEKTAI PASTATŲ RENOVACIJA		Statinio projekto pavadinimas: Mokslo paskirties pastato (unikalus Nr. 1991-0002-6011) J. Gruodžio g. 25, Kaune tvarkomųjų statybos darbų (kapitalinio remonto) projektas		
A1132/ KPD0869	PV	R.Buitkus	Dokumento pavadinimas: Trečio aukšto planas su gaisrinės signalizacijos tinklais M 1:100		Laida 0
KM0356	PDV	R. Bučinskas			
LT	Statytojas: Kauno 1-oji muzikos mokykla		Dokumento žymuo: AZP-023-280-TDP-GSS-04	Lapas 1	Lapų 1

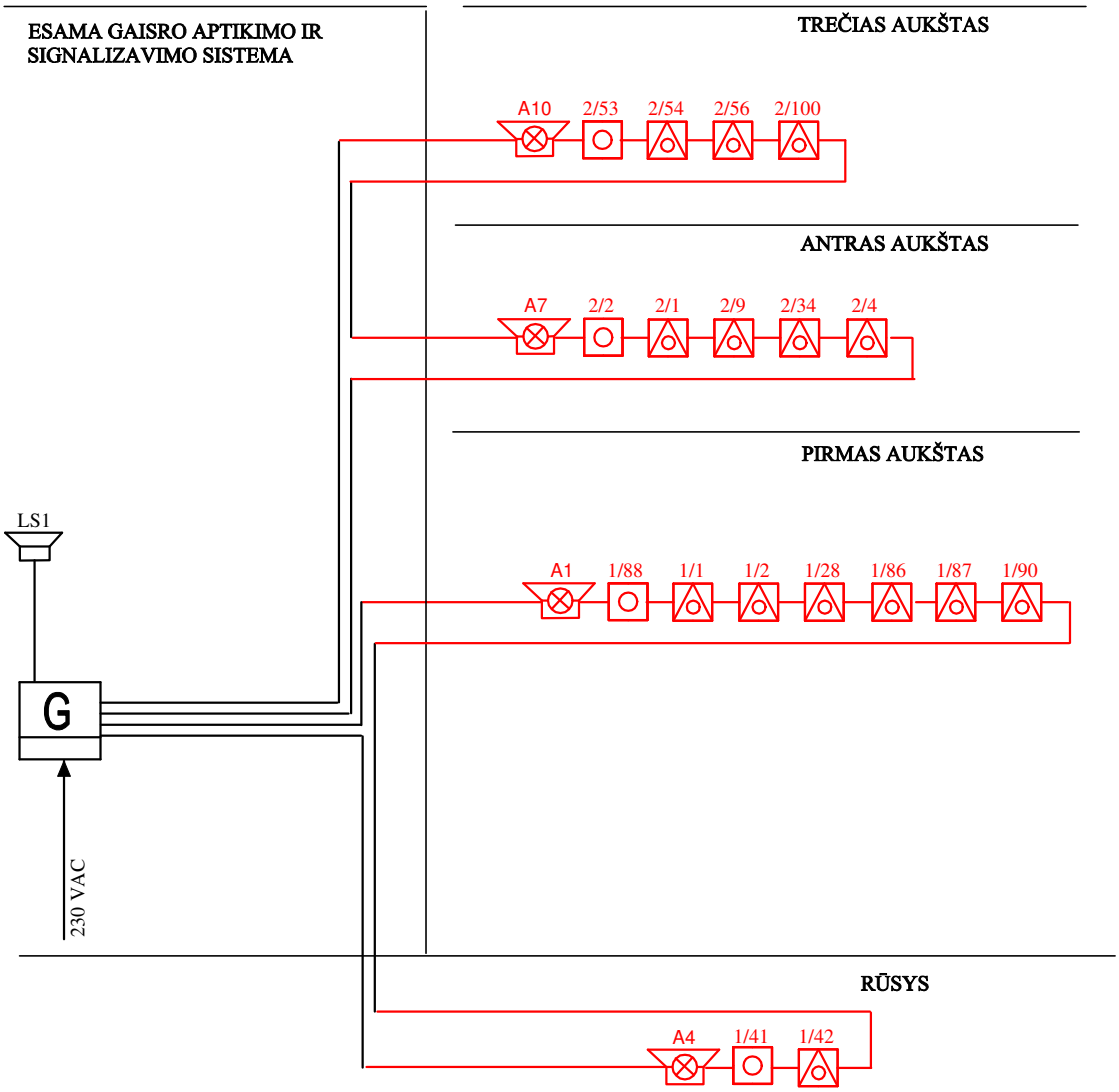

Optinis dūmų jutiklis

Gaisro pavojaus mygtukas

Gaisro pavojaus sirena su blykste

Esama gaisrinė centralė

0	2023	Statybos leidimui gauti		
Laida	Išleidimo data	Laidos statusas ir išleidimo priežastis (jei taikoma)		
Atestato Nr.	A-Z PROJEKTAI PASTATŲ RENOVACIJA	Statinio projekto pavadinimas: Mokslo paskirties pastato (unikalus Nr. 1991-0002-6011) J. Gruodžio g. 25, Kaune tvarkomųjų statybos darbų (kapitalinio remonto) projektas		
A1132/ KPD0869	PV R.Buitkus	Dokumento pavadinimas: Gaisrinės signalizacijos principinė schema		Laida: 0
KM0356	PDV R. Bučinskas			
LT	Statytojas: Kauno 1-oji muzikos mokykla	Dokumento žymuo: AZP-023-280-TDP-GSS-05	Lapas: 1	Lapų: 1

KAUNO 1-OJI MUZIKOS MOKYKLA

Kodas 190144649, J. Gruodžio g. 25, LT-44289 Kaunas, tel. 8 37 42 28 34, el. paštas: info@pirmamuzikos.lt

UAB „A-Z projektai“ 2024-07-02

Adresas: Smolensko g. 10D-42, Vilnius

info@azprojektai.lt

DĖL TECHNINIO DARBO PROJEKTO SPRENDINIŲ PRITARIMO

Mokslo paskirties pastato -Mokyklos (unik. Nr. 1991-0002-6011) J. Gruodžio g. 25, Kaune, kapitalinio remonto projektui

UAB „A-Z Projektai“ (toliau – Tiekėjas) įgyvendina projektą „Mokslo paskirties pastato - Mokyklos (unik. Nr. 1991-0002-6011) J. Gruodžio g. 25, Kaune, kapitalinio remonto projektas“.

Projektas parengtas vadovaujantis Technine projektavimo užduotimi 20223 -09 11. Užsakovas pritaria techninio darbo projekto Nr. AZP-023-280-TDP „Mokslo paskirties pastato - Mokyklos (unik. Nr. 1991-0002-6011) J. Gruodžio g. 25, Kaune, kapitalinio remonto projektas“ sprendiniams.

Direktoriaus pavaduotoja ugdymui,
l. e. direktorės pareigas Agnė Sipavičienė