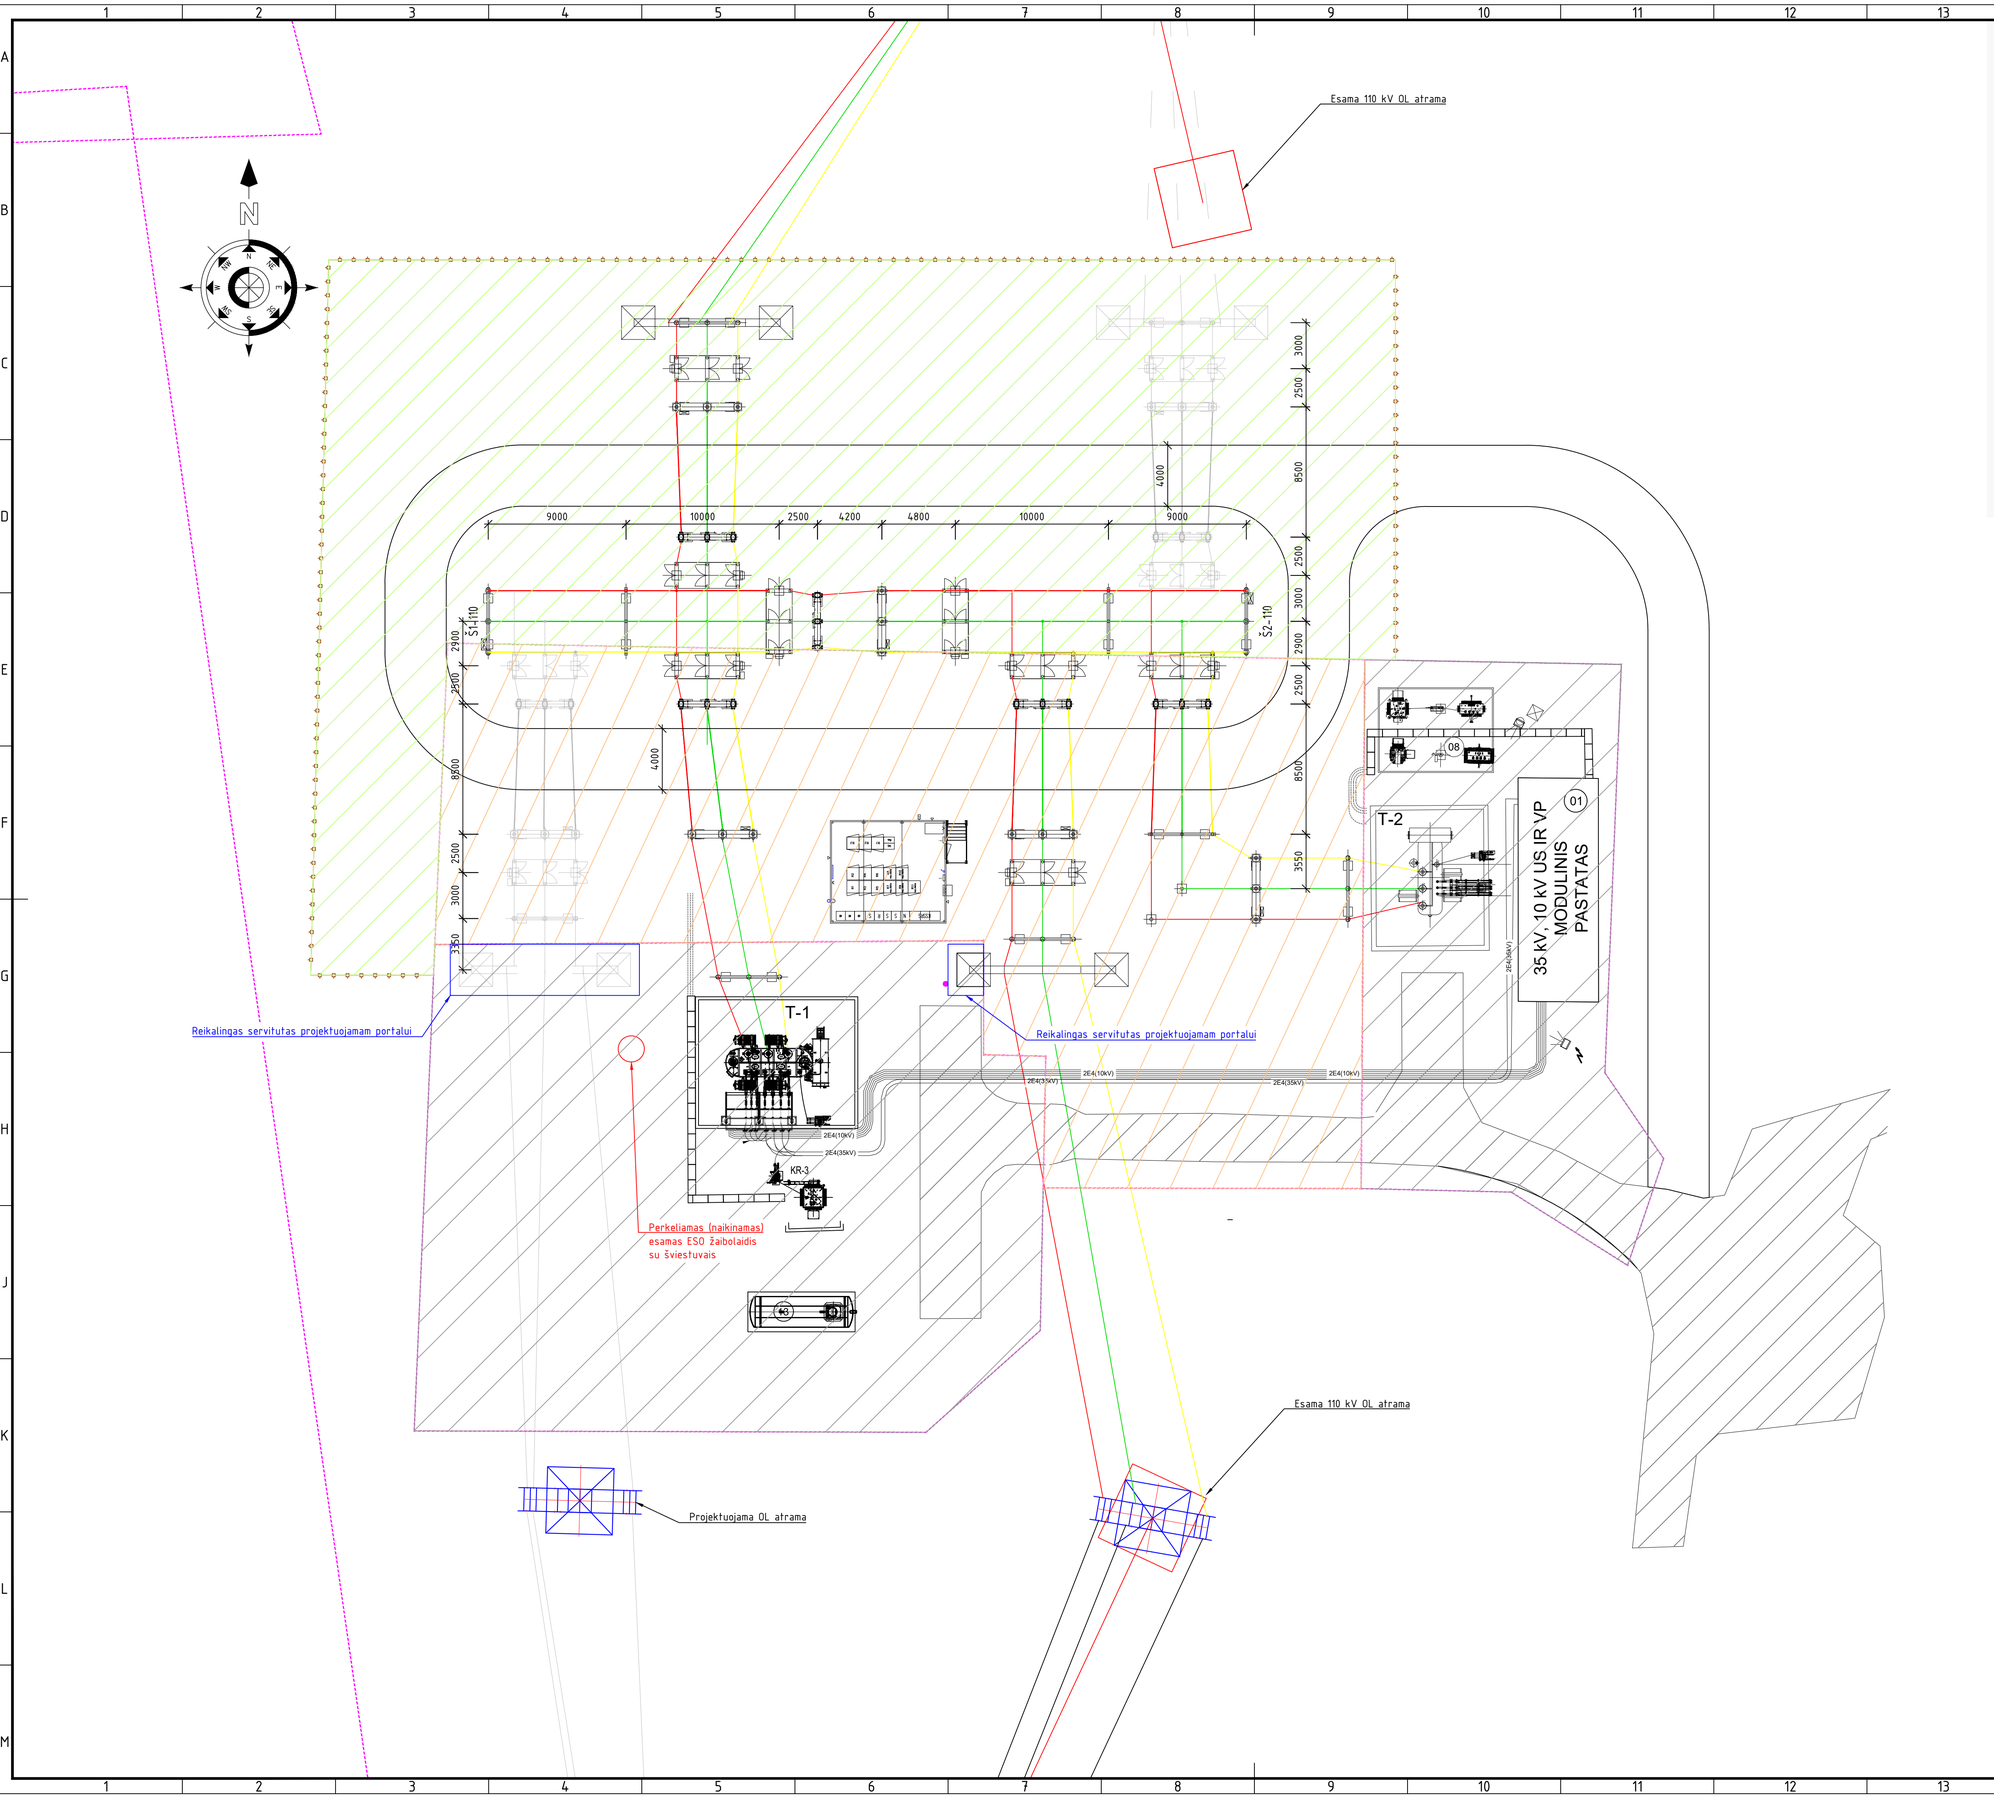

Rūdiškių TP

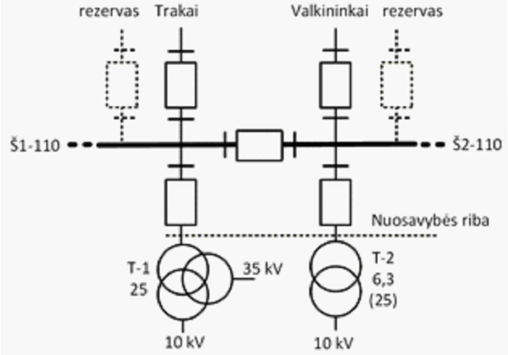

Pastabos:
1. Turi būti palikta galimybė esant poreikiui pratęsti Š1-110 ir Š2-110.
2. Punktyrine linija parodyti elementai kurių statyti nereikia, bet reikia numatyti vietą.

Naujai projektuojamos teritorijos plotas 1962 m²
Esamos Litgrid teritorijos plotas 1507 m²
Bendras 3469 m²

Sutartiniai žymėjimai:

- sklypų ribos;
- projektuojama;
- perspektyva;
- projektuojama tvora;
- esama OL AZ;
- ESO esama teritorija;
- Litgrid esama teritorija;
- Litgrid projektuojama teritorija;

Proj. dalis	Pavardė	Parašas	Data

N

T-1

T-2

35 kV, 10 kV IŠ IR V/P
MODULINIS
PASTATAS

Reikalingas servitutas projektuojamam portalui

Reikalingas servitutas projektuojamam portalui

Projektuojama OL atrama

Projektuojama OL atrama

Sutartiniai žymėjimai:

- sklypų ribos;
- projektuojama;
- perspektyva;
- projektuojama tvora;
- esama OL AZ;
- ESO esama teritorija;
- Litgrid esama teritorija;
- Litgrid projektuojama teritorija;

Proj. dalis	
Pavardė	
Parašas	
Data	