**UAB "Geoplanas"**

# NEKILNOJAMOJO DAIKTO KADASTRINIŲ MATAVIMŲ BYLA

Tomas: **1**

Nekilnojamojo turto objektas: **Inžinerinis statinys**

Registro Nr.: **44/3423396 (Statiniai)**

Adresas: **Klaipėdos m. sav. Klaipėdos m.**

Lapų skaičius: **11**

VALSTYBĖS ĮMONĖ REGISTRŲ CENTRAS
KADASTRO TVARKYTOJAS

***SUDERINTA***

Valstybės įmonė Registrų centras

*Elektroniniu parašu pasirašė:* Viktorija Jonušaitė

*Pareigos:* Vyresnioji kadastro specialistė

*Laiko žyma:* 2024-01-30 16:04:53

Tomo Nr. **1**
Registro **44/3423396**


# BYLOS TOMO VIDAUS APYRAŠAS

| Eil. Nr. | Dokumento pavadinimas | Dokumento | | Lapų skaič. | Bylos lapų numeriai | Pastabos |
|---|---|---|---|---|---|---|
| | | Nr. | Data | | | |
| 1 | Statinio planas "STATINIŲ IŠDĖSTYMO PLANAS" | | 2024-02-07 | 1 | 1 | |
| 2 | KOORDINAČIŲ ŽINIARAŠTIS KZ | | 2024-02-07 | 1 | 2 | |
| 3 | KELIO / GATVĖS IR JO SUDĖTINIŲ DALIŲ KADASTRO DUOMENYS 1K FORMA | | 2024-02-07 | 1 | 3 | |
| 4 | KELIO / GATVĖS IR JO SUDĖTINIŲ DALIŲ VERČIŲ NUSTATYMAS 2K FORMA | | 2024-02-07 | 2 | 4-5 | |
| 5 | KELIO / GATVĖS VAŽIUOJAMOSIOS DALIES IR ŽEMĖS SANKASOS KADASTRO DUOMENYS 3K FORMA | | 2024-02-07 | 1 | 6 | |
| 6 | 4K FORMA | | 2024-02-07 | 2 | 7-8 | |
| 7 | KELIO / GATVĖS ATITVARŲ, TRIUKŠMO SIENUČIŲ, ŽELDYNŲ, PĖSČIŲJŲ IR DVIRAČIŲ TAKŲ, ELEKTROS APŠVIETIMO TINKLO KADASTRO DUOMENYS 5K FORMA | | 2024-02-07 | 2 | 9-10 | |

Vidaus apyrašo lapų 10


Matininkas Gailintas Raudonius

Išdėstymo schema

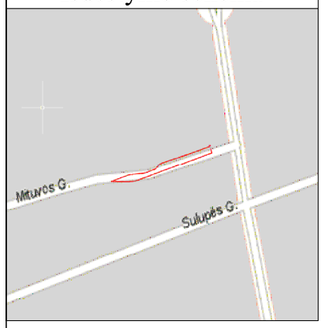


KELIO PLANAS

M1:500

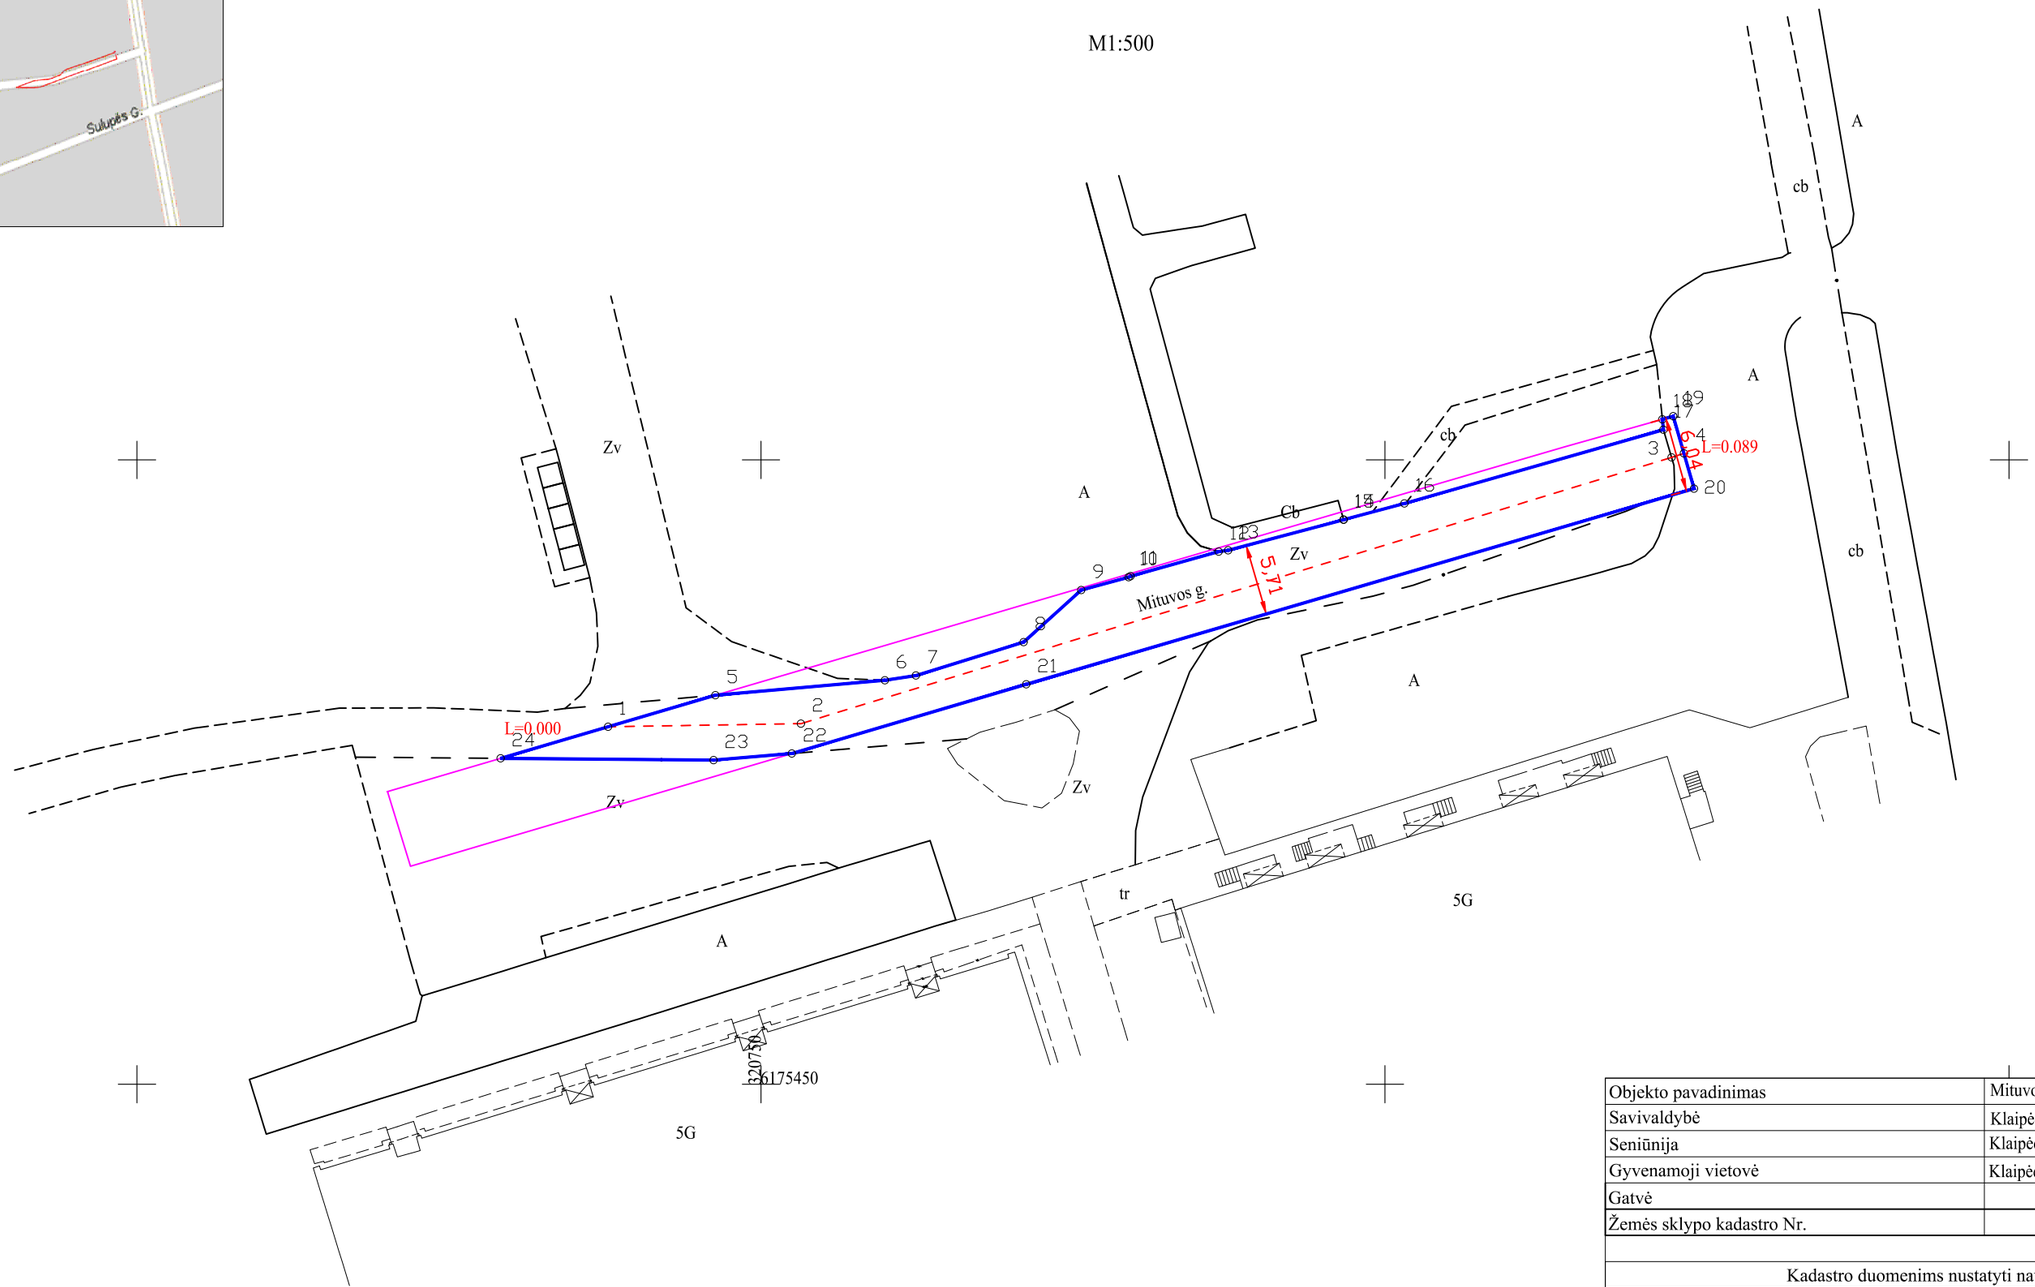


| | |
|---|---|
| Objekto pavadinimas | Mituvos g., Klaipėda |
| Savivaldybė | Klaipėdos m. sav. |
| Seniūnija | Klaipėdos m. |
| Gyvenamoji vietovė | Klaipėdos m. |
| Gatvė | |
| Žemės sklypo kadastro Nr. | |

| Kadastro duomenims nustatyti naudota medžiaga | |
|---|---|
| Medžiagos pavadinimas | Medžiagos parengimo data |
| UAB "Geoplanas" kelio planas | 2024-01 |
| | |
| | |

UAB „Geoplanas"

UAB "Geoplanas", kodas: 304119713 el. pašto adresas (-ai): gailintas@gmail.com, tel.: + 370 687 720 70

| Matininko kvalifikacijos pažymėjimo Nr. | Pareigos | Vardas ir pavardė | Data |
|---|---|---|---|
| 2M-M-2118 | Matininkas | Gailintas Raudonius | 2024-01-26 |
| | | | |
| | | | |

1162807055

**ELEKTRONINIO DOKUMENTO METADUOMENYS**

**I. Dokumento pavadinimas (antraštė)** Kelio planas

**II.Dokumento sudarytojas (-ai)**

Gailintas Raudonius, Kauno r. sav., Garliavos apylinkių sen., Jonučių II k., Saulės g. 5

**III. Dokumento registracijos data ir numeris** 2024-01-26 15:04:59, Nr. 1162807055

**IV. Pasirašymas**

**Parašo paskirtis:** pasirašymas
**Parašą sukūrusio asmens vardas, pavardė ir pareigos** Gailintas Raudonius, Matininkas, UAB "Geoplanas"
**Sertifikatas išduotas:** Gailintas Raudonius
**Parašo sukūrimo data ir laikas:** 2024-01-26 15:04:59
**Parašo formatas:** XAdES-BASELINE-T
**Laiko žymoje nurodytas laikas:** 2024-01-26 15:05:00
**Informacija apie sertifikavimo paslaugų teikėją:** RCSC IssuingCA
**Sertifikato galiojimo laikas** 2022-12-08 09:05:27 – 2024-12-07 09:05:27

**Parašo paskirtis:** suderinimas
**Parašą sukūrusio asmens vardas, pavardė ir pareigos** Viktorija Jonušaitė, Vyresnioji kadastro specialistė, Valstybės įmonė Registrų centras
**Sertifikatas išduotas:** Viktorija Jonušaitė
**Parašo sukūrimo data ir laikas:** 2024-01-30 16:04:53
**Parašo formatas:** XAdES-BASELINE-T
**Laiko žymoje nurodytas laikas:** 2024-01-30 16:04:54
**Informacija apie sertifikavimo paslaugų teikėją:** RCSC IssuingCA
**Sertifikato galiojimo laikas** 2022-07-21 14:53:33 – 2024-07-20 14:53:33

**V. Pagrindinio dokumento priedų skaičius** – 1

**VI. Pagrindinio dokumento pridedamų dokumentų skaičius** – 0

**VII. Pridedami dokumentai:** nėra priedų

**VIII. Dokumento specifikacijos identifikavimo žymuo** ADOC-V1.0

**IX. Programinės įrangos, kuria naudojantis sudarytas elektroninis dokumentas, pavadinimas**
RC-DSS

**X. Elektroninio dokumento grupė** BeDOC

**XI. Informacija apie elektroninio (-ių) parašo (-ų) tikrinimą (tikrinimo data)**
Visi dokumente esantys elektroniniai parašai galioja (2024-02-07 08:56:54)

**XII. Papildomi metaduomenys**
Nuorašą suformavo G.Raudonius, 2024-02-07 08:56:54 RC-DSS

# KOORDINAČIŲ ŽINIARAŠTIS

**Pavadinimas** Mituvos g., Klaipėda
**Objekto buvimo vieta** Klaipėdos m. sav. Klaipėdos m.
**Unikalus numeris** 4400-6290-1417

**Kelio ruožas** 0.000-0.089
**Koordinačių sistema: LKS-94**

| Kelio riba | | |
|---|---|---|
| **Taško Nr.** | **X** | **Y** |
| 5 | 6175481,15 | 320746,36 |
| 6 | 6175482,35 | 320759,94 |
| 7 | 6175482,73 | 320762,42 |
| 8 | 6175485,41 | 320771,05 |
| 9 | 6175489,58 | 320775,67 |
| 10 | 6175490,60 | 320779,46 |
| 11 | 6175490,69 | 320779,62 |
| 12 | 6175492,66 | 320786,68 |
| 13 | 6175492,76 | 320787,43 |
| 14 | 6175495,21 | 320796,69 |
| 15 | 6175495,22 | 320796,69 |
| 16 | 6175496,51 | 320801,56 |
| 17 | 6175502,42 | 320822,32 |
| 18 | 6175503,25 | 320822,23 |
| 19 | 6175503,50 | 320823,10 |
| 20 | 6175497,70 | 320824,77 |
| 21 | 6175482,03 | 320771,26 |
| 22 | 6175476,48 | 320752,48 |
| 23 | 6175475,96 | 320746,21 |
| 24 | 6175476,10 | 320729,14 |

| Kelio ašis | | | |
|---|---|---|---|
| **Taško Nr.** | **Atskaitos taško km** | **X** | **Y** |
| 1 | 0,000 | 6175478,63 | 320737,75 |
| 2 | 0,015 | 6175478,88 | 320753,21 |
| 3 | 0,088 | 6175500,20 | 320822,97 |
| 4 | 0,089 | 6175500,53 | 320823,96 |

Matininkas GAILINTAS RAUDONIUS

2024-01-26 15:05:09

**ELEKTRONINIO DOKUMENTO METADUOMENYS**

**I. Dokumento pavadinimas (antraštė)** Koordinačių žiniaraštis

**II.Dokumento sudarytojas (-ai)**

Gailintas Raudonius, Kauno r. sav., Garliavos apylinkių sen., Jonučių II k., Saulės g. 5

**III. Dokumento registracijos data ir numeris** 2024-01-26 15:05:09, Nr. 1162806034

**IV. Pasirašymas**

**Parašo paskirtis:** pasirašymas
**Parašą sukūrusio asmens vardas, pavardė ir pareigos** Gailintas Raudonius, Matininkas, UAB "Geoplanas"
**Sertifikatas išduotas:** Gailintas Raudonius
**Parašo sukūrimo data ir laikas:** 2024-01-26 15:05:09
**Parašo formatas:** XAdES-BASELINE-T
**Laiko žymoje nurodytas laikas:** 2024-01-26 15:05:10
**Informacija apie sertifikavimo paslaugų teikėją:** RCSC IssuingCA
**Sertifikato galiojimo laikas** 2022-12-08 09:05:27 – 2024-12-07 09:05:27

**Parašo paskirtis:** suderinimas
**Parašą sukūrusio asmens vardas, pavardė ir pareigos** Viktorija Jonušaitė, Vyresnioji kadastro specialistė, Valstybės įmonė Registrų centras
**Sertifikatas išduotas:** Viktorija Jonušaitė
**Parašo sukūrimo data ir laikas:** 2024-01-30 16:04:49
**Parašo formatas:** XAdES-BASELINE-T
**Laiko žymoje nurodytas laikas:** 2024-01-30 16:04:49
**Informacija apie sertifikavimo paslaugų teikėją:** RCSC IssuingCA
**Sertifikato galiojimo laikas** 2022-07-21 14:53:33 – 2024-07-20 14:53:33

**V. Pagrindinio dokumento priedų skaičius** – 0

**VI. Pagrindinio dokumento pridedamų dokumentų skaičius** – 0

**VII. Pridedami dokumentai:** nėra priedų

**VIII. Dokumento specifikacijos identifikavimo žymuo** ADOC-V1.0

**IX. Programinės įrangos, kuria naudojantis sudarytas elektroninis dokumentas, pavadinimas**
RC-DSS

**X. Elektroninio dokumento grupė** BeDOC

**XI. Informacija apie elektroninio (-ių) parašo (-ų) tikrinimą (tikrinimo data)**
Visi dokumente esantys elektroniniai parašai galioja (2024-02-07 08:56:56)

**XII. Papildomi metaduomenys**
Nuorašą suformavo G.Raudonius, 2024-02-07 08:56:56 RC-DSS

*1162806034*

**Elektroninio dokumento nuorašas**

1K FORMA

UAB "Geoplanas", kodas: 304119713, adresas: Kauno r. sav., Garliavos apylinkių sen., Jonučių II k., Saulės g. 5

Matininkas(-ė) GAILINTAS RAUDONIUS, kvalifikacijos pažymėjimo Nr. 2M-M-2118, el. pašto adresas (-ai): gailintas@gmail.com, tel.: + 370 687 720 70

# KELIO / GATVĖS IR JO SUDĖTINIŲ DALIŲ KADASTRO DUOMENYS

**Adresas** Klaipėdos m. sav. Klaipėdos m.
**Paskirtis** Kelių
**Pavadinimas** Mituvos g., Klaipėda
**Žymėjimas plane** 1-4
**Kadastro duomenų nustatymo data** 2024-01-26
**Statybos būklė** **Unikalus numeris** 4400-6290-1417

| | | | |
|---|---|---|---|
| **Statybos pradžios metai:** | 1982 | **Kelio Nr.:** | LM0931 |
| **Statybos pabaigos metai:** | 1982 | **Kelio ruožas:** | 0.000-0.089 |
| **Rekonstravimo pradžios metai:** | | **Ilgis: km** | 0,089 |
| **Rekonstravimo pabaigos metai:** | | **Kelio reikšmė:** | Vietinės |
| **Kap. remonto pradžios metai:** | | **Kelio kategorija:** | IIv |
| **Kap. remonto pabaigos metai:** | | **Statinio kategorija:** | II grupės nesudėtingasis |
| **Papr. remonto pradžios metai:** | | **Baigtumo procentas: %** | 100 |
| **Papr. remonto pabaigos metai:** | | | |

| Kelias, kelio sudėtinės dalys | Mato vienetas | Kiekis |
|---|---|---|
| 1 | 2 | 3 |
| Važiuojamoji dalis 1-3 | km | 0,088 |
| Važiuojamoji dalis 3-4 | km | 0,001 |

Matininkas GAILINTAS RAUDONIUS

*1162806442*

**ELEKTRONINIO DOKUMENTO METADUOMENYS**

**I. Dokumento pavadinimas (antraštė)** Kelio ir jo sudėtinių dalių kadastro duomenys

**II.Dokumento sudarytojas (-ai)**

Gailintas Raudonius, Kauno r. sav., Garliavos apylinkių sen., Jonučių II k., Saulės g. 5

**III. Dokumento registracijos data ir numeris** 2024-01-26 15:05:02, Nr. 1162806442

**IV. Pasirašymas**

**Parašo paskirtis:** pasirašymas
**Parašą sukūrusio asmens vardas, pavardė ir pareigos** Gailintas Raudonius, Matininkas, UAB "Geoplanas"
**Sertifikatas išduotas:** Gailintas Raudonius
**Parašo sukūrimo data ir laikas:** 2024-01-26 15:05:02
**Parašo formatas:** XAdES-BASELINE-T
**Laiko žymoje nurodytas laikas:** 2024-01-26 15:05:02
**Informacija apie sertifikavimo paslaugų teikėją:** RCSC IssuingCA
**Sertifikato galiojimo laikas** 2022-12-08 09:05:27 – 2024-12-07 09:05:27

**Parašo paskirtis:** suderinimas
**Parašą sukūrusio asmens vardas, pavardė ir pareigos** Viktorija Jonušaitė, Vyresnioji kadastro specialistė, Valstybės įmonė Registrų centras
**Sertifikatas išduotas:** Viktorija Jonušaitė
**Parašo sukūrimo data ir laikas:** 2024-01-30 16:04:45
**Parašo formatas:** XAdES-BASELINE-T
**Laiko žymoje nurodytas laikas:** 2024-01-30 16:04:45
**Informacija apie sertifikavimo paslaugų teikėją:** RCSC IssuingCA
**Sertifikato galiojimo laikas** 2022-07-21 14:53:33 – 2024-07-20 14:53:33

**V. Pagrindinio dokumento priedų skaičius** – 0

**VI. Pagrindinio dokumento pridedamų dokumentų skaičius** – 0

**VII. Pridedami dokumentai:** nėra priedų

**VIII. Dokumento specifikacijos identifikavimo žymuo** ADOC-V1.0

**IX. Programinės įrangos, kuria naudojantis sudarytas elektroninis dokumentas, pavadinimas**
RC-DSS

**X. Elektroninio dokumento grupė** BeDOC

**XI. Informacija apie elektroninio (-ių) parašo (-ų) tikrinimą (tikrinimo data)**
Visi dokumente esantys elektroniniai parašai galioja (2024-02-07 08:56:55)

**XII. Papildomi metaduomenys**
Nuorašą suformavo G.Raudonius, 2024-02-07 08:56:55 RC-DSS

*1162806442*

2K FORMA

UAB "Geoplanas", kodas: 304119713, adresas: Kauno r. sav., Garliavos apylinkių sen., Jonučių II k., Saulės g. 5
Matininkas(-ė) GAILINTAS RAUDONIUS, kvalifikacijos pažymėjimo Nr. 2M-M-2118, el. pašto adresas (-ai): gailintas@gmail.com, tel.: + 370 687 720 70

# KELIO / GATVĖS IR JO SUDĖTINIŲ DALIŲ VERČIŲ NUSTATYMAS

**Pavadinimas** Mituvos g., Klaipėda
**Kelio reikšmė** Vietinės
**Kelio numeris** LM0931
**Kadastro duomenų nustatymo data** 2024-01-26
**Vertes nustatymo data** 2024-01-26

| Kelio sudėtinės dalies pavadinimas | Atskaitos taškai | Kasmetinis vertės mažinimo koeficientas | Matavimo vienetas | Kiekis | Įkainojimo pagrindas | Vidutinė vieneto statybos vertė po indeksavimo, Eur | Atkūrimo kaštai (statybinė vertė), Eur | Nusidėvėjimas % | Atkuriamoji vertė, Eur | Vietovės pataisos koeficientas | Vidutinė rinkos vertė, Eur |
|---|---|---|---|---|---|---|---|---|---|---|---|
| 1 | 2 | 3 | 4 | 5 | 6 | 7 | 8 | 9 | 10 | 11 | 12 |
| Važiuojamoji dalis 1-3 | 1-3 | 10 | km | 0,088 | NTK 2024-3.1.8 | 125830 | 11100 | 75 | 2770 | 1 | 2770 |
| Važiuojamoji dalis 3-4 | 3-4 | 5 | km | 0,001 | NTK 2024-3.1.8 | 267380 | 267 | 75 | 67 | 1 | 67 |
| Viso | | | | | | | 11400 | | 2840 | | 2840 |

Matininkas GAILINTAS RAUDONIUS

*1162806448*

2024-01-26 15:05:11

**ELEKTRONINIO DOKUMENTO METADUOMENYS**

**I. Dokumento pavadinimas (antraštė)** Kelio ir jo sudėtinių dalių įkainojimas (perkainojimas)

**II.Dokumento sudarytojas (-ai)**

Gailintas Raudonius, Kauno r. sav., Garliavos apylinkių sen., Jonučių II k., Saulės g. 5

**III. Dokumento registracijos data ir numeris** 2024-01-26 15:05:12, Nr. 1162806448

**IV. Pasirašymas**

**Parašo paskirtis:** pasirašymas
**Parašą sukūrusio asmens vardas, pavardė ir pareigos** Gailintas Raudonius, Matininkas, UAB "Geoplanas"
**Sertifikatas išduotas:** Gailintas Raudonius
**Parašo sukūrimo data ir laikas:** 2024-01-26 15:05:12
**Parašo formatas:** XAdES-BASELINE-T
**Laiko žymoje nurodytas laikas:** 2024-01-26 15:05:12
**Informacija apie sertifikavimo paslaugų teikėją:** RCSC IssuingCA
**Sertifikato galiojimo laikas** 2022-12-08 09:05:27 – 2024-12-07 09:05:27

**Parašo paskirtis:** suderinimas
**Parašą sukūrusio asmens vardas, pavardė ir pareigos** Viktorija Jonušaitė, Vyresnioji kadastro specialistė, Valstybės įmonė Registrų centras
**Sertifikatas išduotas:** Viktorija Jonušaitė
**Parašo sukūrimo data ir laikas:** 2024-01-30 16:04:47
**Parašo formatas:** XAdES-BASELINE-T
**Laiko žymoje nurodytas laikas:** 2024-01-30 16:04:48
**Informacija apie sertifikavimo paslaugų teikėją:** RCSC IssuingCA
**Sertifikato galiojimo laikas** 2022-07-21 14:53:33 – 2024-07-20 14:53:33

**V. Pagrindinio dokumento priedų skaičius** – 0

**VI. Pagrindinio dokumento pridedamų dokumentų skaičius** – 0

**VII. Pridedami dokumentai:** nėra priedų

**VIII. Dokumento specifikacijos identifikavimo žymuo** ADOC-V1.0

**IX. Programinės įrangos, kuria naudojantis sudarytas elektroninis dokumentas, pavadinimas**
RC-DSS

**X. Elektroninio dokumento grupė** BeDOC

**XI. Informacija apie elektroninio (-ių) parašo (-ų) tikrinimą (tikrinimo data)**
Visi dokumente esantys elektroniniai parašai galioja (2024-02-07 08:56:56)

**XII. Papildomi metaduomenys**
Nuorašą suformavo G.Raudonius, 2024-02-07 08:56:56 RC-DSS



3K FORMA

UAB "Geoplanas", kodas: 304119713, adresas: Kauno r. sav., Garliavos apylinkių sen., Jonučių II k., Saulės g. 5
Matininkas(-ė) GAILINTAS RAUDONIUS, kvalifikacijos pažymėjimo Nr. 2M-M-2118, el. pašto adresas (-ai): gailintas@gmail.com, tel.: + 370 687 720 70

# KELIO / GATVĖS VAŽIUOJAMOSIOS DALIES IR ŽEMĖS SANKASOS KADASTRO DUOMENYS

**Pavadinimas** Mituvos g., Klaipėda
**Kelio reikšmė** Vietinės
**Kelio numeris** LM0931
**Kadastro duomenų nustatymo data** 2024-01-26

| Kelio sudėtinės dalies pavadinimas | Ruožo su vienodais kelio dangos ir sankasos pločiais ir tipais pradžia | | | | Ruožo su vienodais kelio dangos ir sankasos pločiais ir tipais pabaiga | | | | Ruožo ilgis, km. | Eismo juostų skaičius | Kelio plotis, m | Kelio sankasos plotis, m | Kelio sankasos tipas | Kelio dangos plotis, m | Kelio dangos rūšis | Metai Pradžios/Pabaigos | | | |
|---|---|---|---|---|---|---|---|---|---|---|---|---|---|---|---|---|---|---|---|
| | atskaitos duomenys ašyje | | koordinatės | | atskaitos duomenys ašyje | | koordinatės | | | | | | | | | Statybos | Rekonstravimo | Kapitalinio remonto | Paprasto remonto |
| | taško Nr. | km | X | Y | taško Nr. | km | X | Y | | | | | | | | | | | |
| 1 | 2 | 3 | 4 | 5 | 6 | 7 | 8 | 9 | 10 | 11 | 12 | 13 | 14 | 15 | 16 | 17 | 18 | 19 | 20 |
| Važiuojamoji dalis 1-3 | 1 | 0.000 | 6175478,63 | 320737,75 | 3 | 0.088 | 6175500,20 | 320822,97 | 0,088 | Dvi | 5,71 | | | 5,71 | Žvyras | 1982 | | | |
| | | | | | | | | | | | | | | | | 1982 | | | |
| Važiuojamoji dalis 3-4 | 3 | 0.088 | 6175500,20 | 320822,97 | 4 | 0.089 | 6175500,53 | 320823,96 | 0,001 | Dvi | 6,04 | | | 6,04 | Asfaltbetonis | 1982 | | | |
| | | | | | | | | | | | | | | | | 1982 | | | |

Matininkas GAILINTAS RAUDONIUS

**ELEKTRONINIO DOKUMENTO METADUOMENYS**

**I. Dokumento pavadinimas (antraštė)** Kelio važiuojamosios dalies ir žemės sankasos kadastro duomenys

**II.Dokumento sudarytojas (-ai)**

Gailintas Raudonius, Kauno r. sav., Garliavos apylinkių sen., Jonučių II k., Saulės g. 5

**III. Dokumento registracijos data ir numeris** 2024-01-26 15:05:14, Nr. 1162806443

**IV. Pasirašymas**

**Parašo paskirtis:** pasirašymas
**Parašą sukūrusio asmens vardas, pavardė ir pareigos** Gailintas Raudonius, Matininkas, UAB "Geoplanas"
**Sertifikatas išduotas:** Gailintas Raudonius
**Parašo sukūrimo data ir laikas:** 2024-01-26 15:05:14
**Parašo formatas:** XAdES-BASELINE-T
**Laiko žymoje nurodytas laikas:** 2024-01-26 15:05:14
**Informacija apie sertifikavimo paslaugų teikėją:** RCSC IssuingCA
**Sertifikato galiojimo laikas** 2022-12-08 09:05:27 – 2024-12-07 09:05:27

**Parašo paskirtis:** suderinimas
**Parašą sukūrusio asmens vardas, pavardė ir pareigos** Viktorija Jonušaitė, Vyresnioji kadastro specialistė, Valstybės įmonė Registrų centras
**Sertifikatas išduotas:** Viktorija Jonušaitė
**Parašo sukūrimo data ir laikas:** 2024-01-30 16:04:51
**Parašo formatas:** XAdES-BASELINE-T
**Laiko žymoje nurodytas laikas:** 2024-01-30 16:04:51
**Informacija apie sertifikavimo paslaugų teikėją:** RCSC IssuingCA
**Sertifikato galiojimo laikas** 2022-07-21 14:53:33 – 2024-07-20 14:53:33

**V. Pagrindinio dokumento priedų skaičius** – 0

**VI. Pagrindinio dokumento pridedamų dokumentų skaičius** – 0

**VII. Pridedami dokumentai:** nėra priedų

**VIII. Dokumento specifikacijos identifikavimo žymuo** ADOC-V1.0

**IX. Programinės įrangos, kuria naudojantis sudarytas elektroninis dokumentas, pavadinimas**
RC-DSS

**X. Elektroninio dokumento grupė** BeDOC

**XI. Informacija apie elektroninio (-ių) parašo (-ų) tikrinimą (tikrinimo data)**
Visi dokumente esantys elektroniniai parašai galioja (2024-02-07 08:56:57)

**XII. Papildomi metaduomenys**
Nuorašą suformavo G.Raudonius, 2024-02-07 08:56:57 RC-DSS

*1162806443*