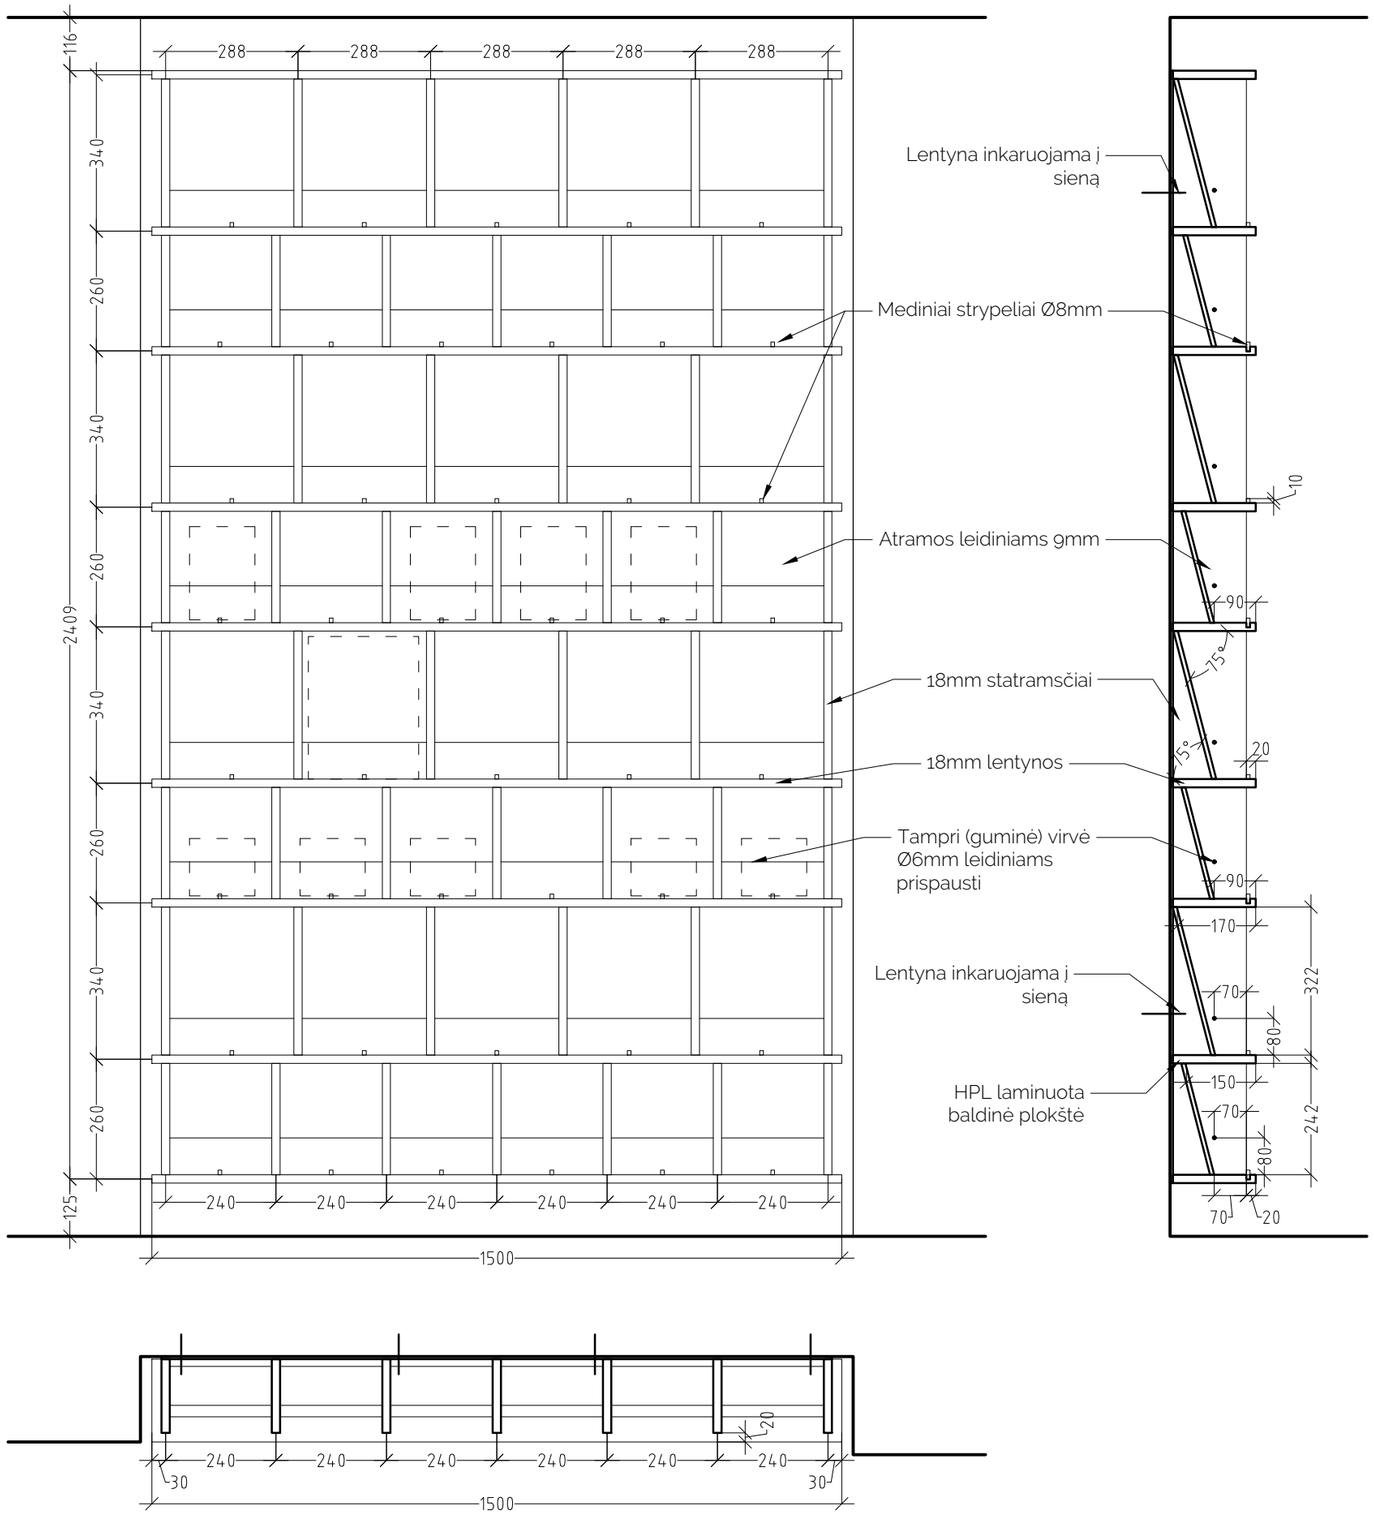
116
288
288
288
288
288
340
260
340
260
340
260
2409
125
240
240
240
240
240
240
1500
Lentyna inkaruojama į sieną
Mediniai strypeliai Ø8mm
Atramos leidiniams 9mm
18mm statramsčiai
18mm lentynos
Tampri (guminė) virvė Ø6mm leidiniams prispausti
Lentyna inkaruojama į sieną
HPL laminuota baldinė plokštė
10
90
15°
15°
20
90
170
70
80
150
70
80
322
242
70
20
20
30
30
1500