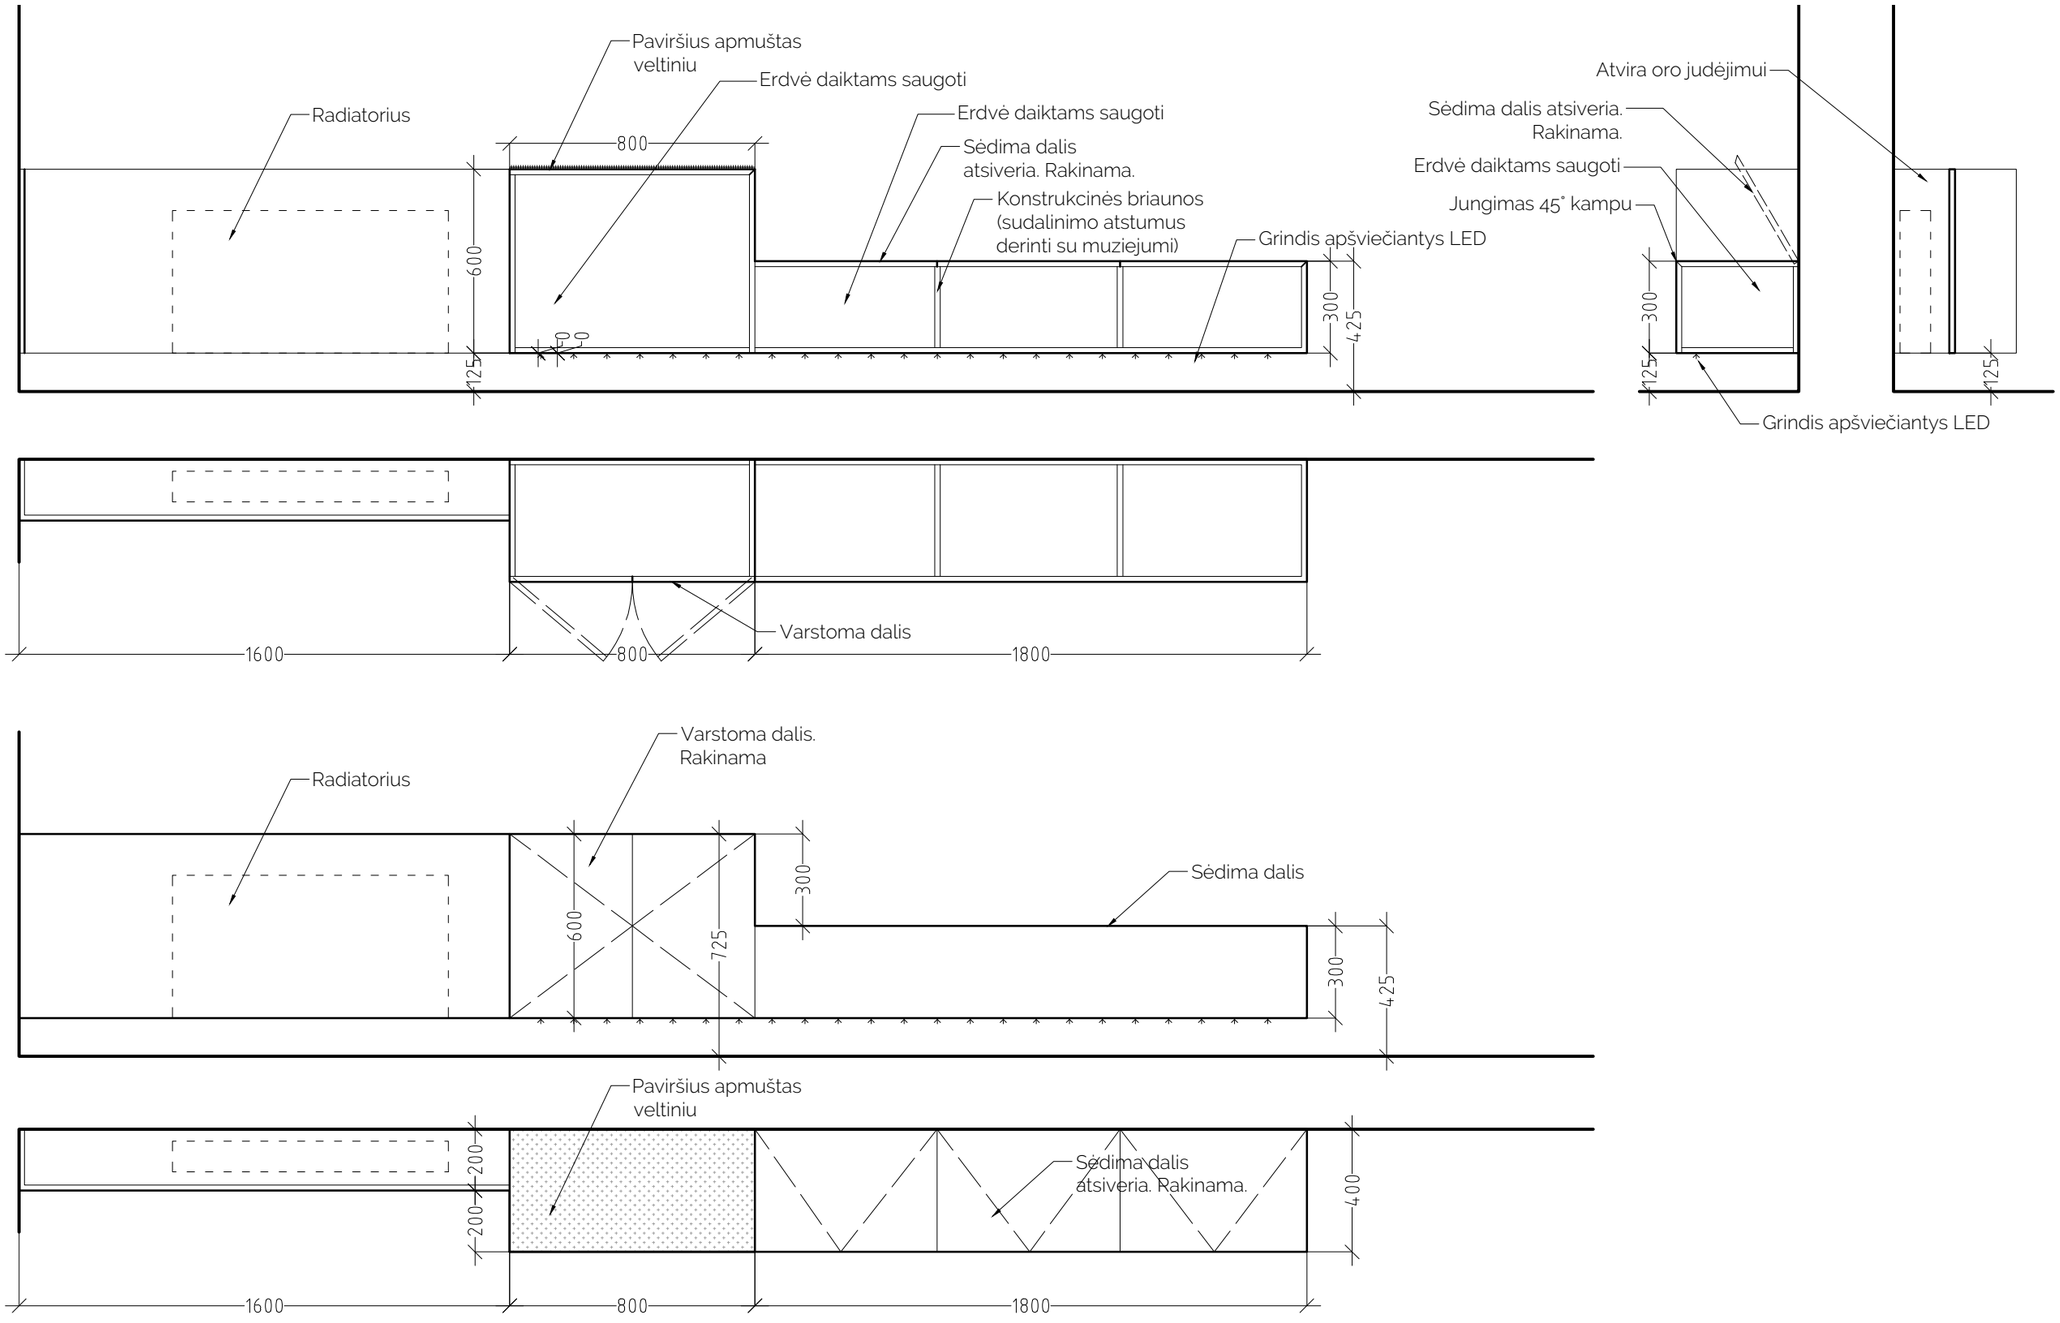
Paviršius apmuštas veltiniu
Erdvė daiktams saugoti
Erdvė daiktams saugoti
Radiatorius
800
Sėdima dalis atsiveria. Rakinama.
Konstrukcinės briaunos (sudalinimo atstumus derinti su muziejumi)
Grindis apšviečiantys LED
600
125
300
425
Atvira oro judėjimui
Sėdima dalis atsiveria. Rakinama.
Erdvė daiktams saugoti
Jungimas 45° kampu
300
125
Grindis apšviečiantys LED
125
Varstoma dalis
1600
800
1800
Varstoma dalis. Rakinama
Radiatorius
600
725
300
Sėdima dalis
300
425
Paviršius apmuštas veltiniu
200
200
Sėdima dalis atsiveria. Rakinama.
400
1600
800
1800