



# *Jonavos kultūros centro krašto muziejus*

## *Ekspozicijos projektas*


***II dalis - įrangos darbo brėžiniai***

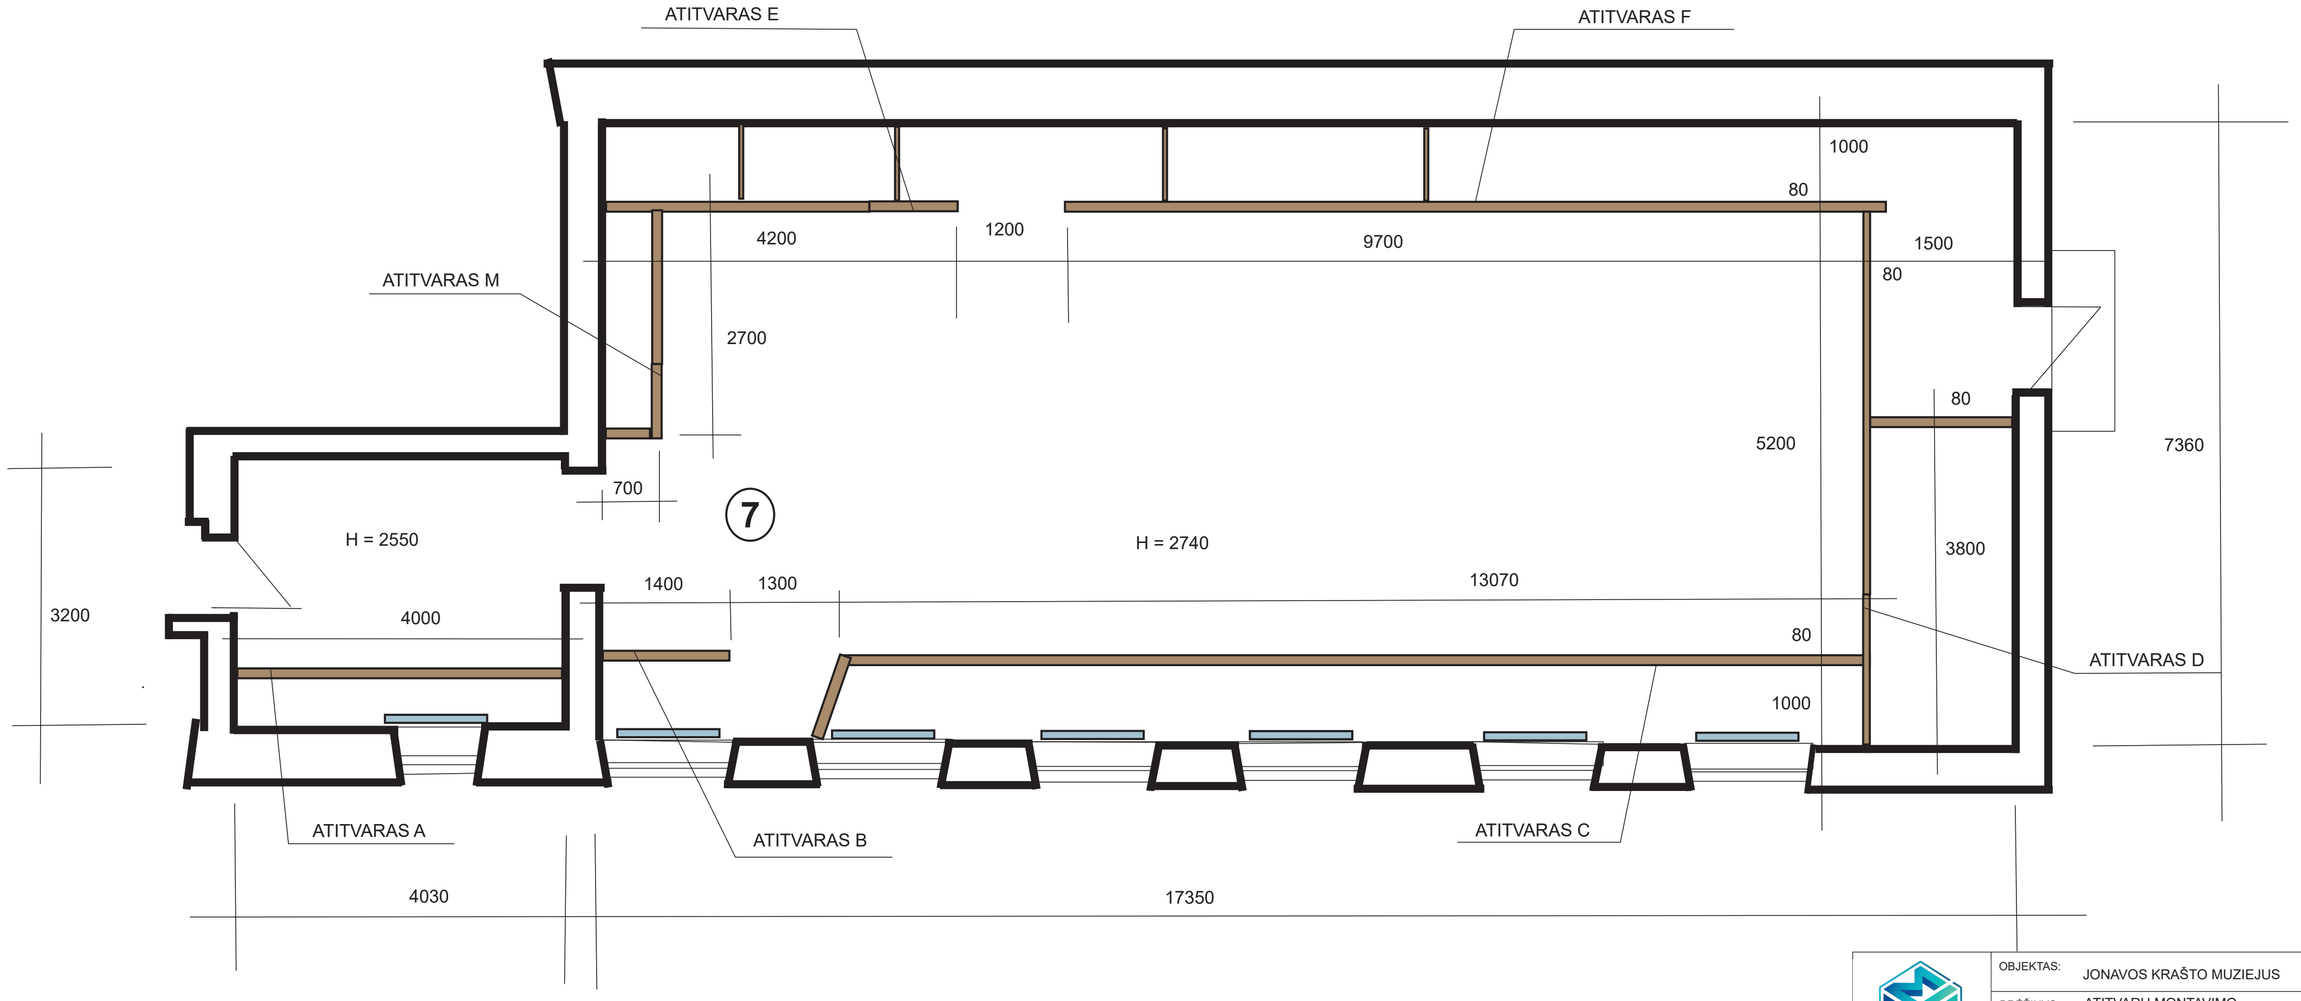


MATMENIS GAMINTOJAS TURI TIKSLINTI VIETOJE

MULTIMEDIA MARK


| | | |
|---|---|---|
| OBJEKTAS: | JONAVOS KRAŠTO MUZIEJUS | MASTELIS 1 : 50 |
| BRĖŽINYS: | ATITVARŲ MONTAVIMO EKSPOZICIJOJE PLANAS | LAPAS |
| UŽSAKOVAS: | JONAVOS KRAŠTO MUZIEJUS | LAPŲ |
| PROJEKTO VADOVAS | V. ŠVĖGŽDA | VILNIUS 2025 |
| DIZAINERIS | P.BURAGAS | |

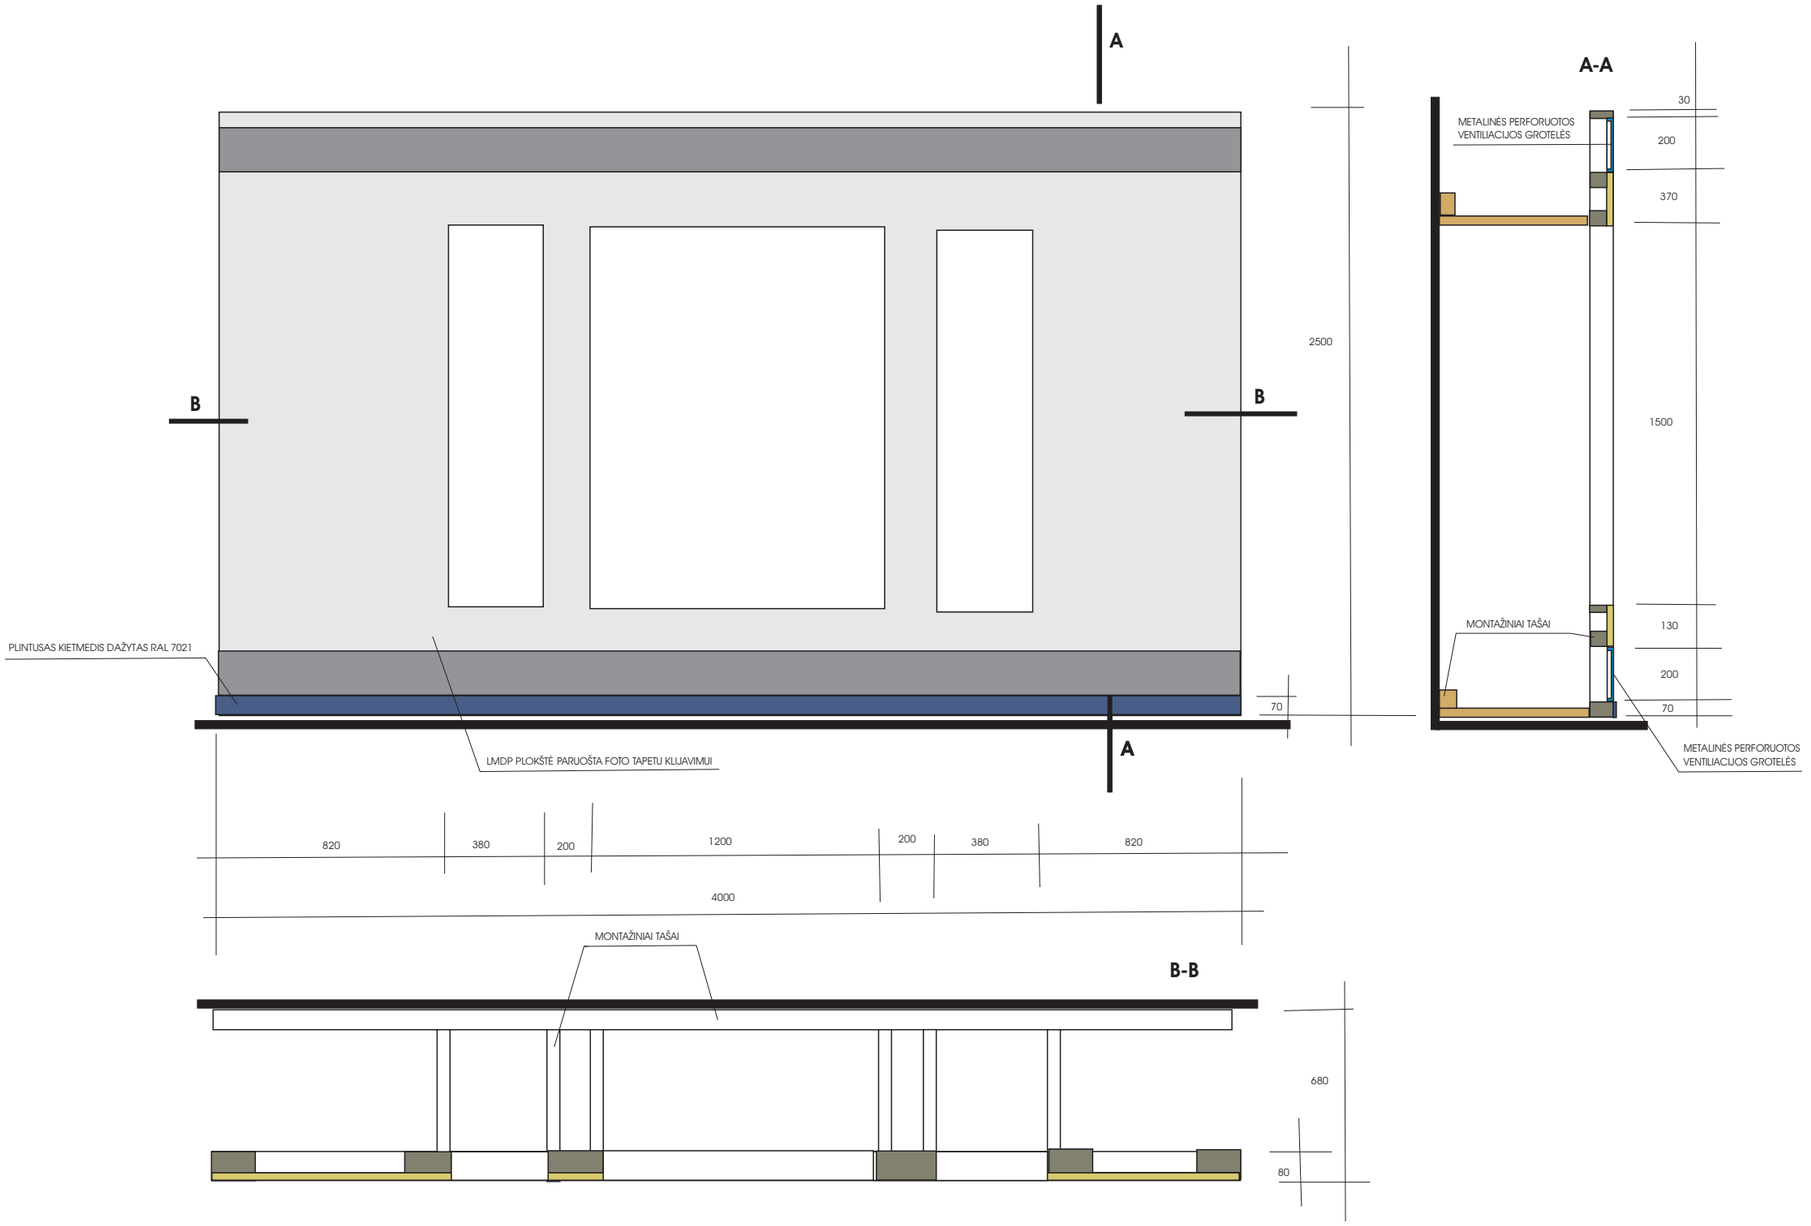


MATMENIS GAMINTOJAS TURI TIKSLINTI VIETOJE

MULTIMEDIA MARK

| | | |
|---|---|---|
| OBJEKTAS: | JONAVOS KRAŠTO MUZIEJUS | MASTELIS 1 : 25 |
| BRĖŽINYS: | ATITVARO A DARBO BRĖŽINYS | LAPAS |
| UŽSAKOVAS: | JONAVOS KRAŠTO MUZIEJUS | LAPŲ |
| PROJEKTO VADOVAS | V. ŠVĖGŽDA | VILNIUS 2025 |
| DIZAINERIS | J.VROBLEVIČIUS | |

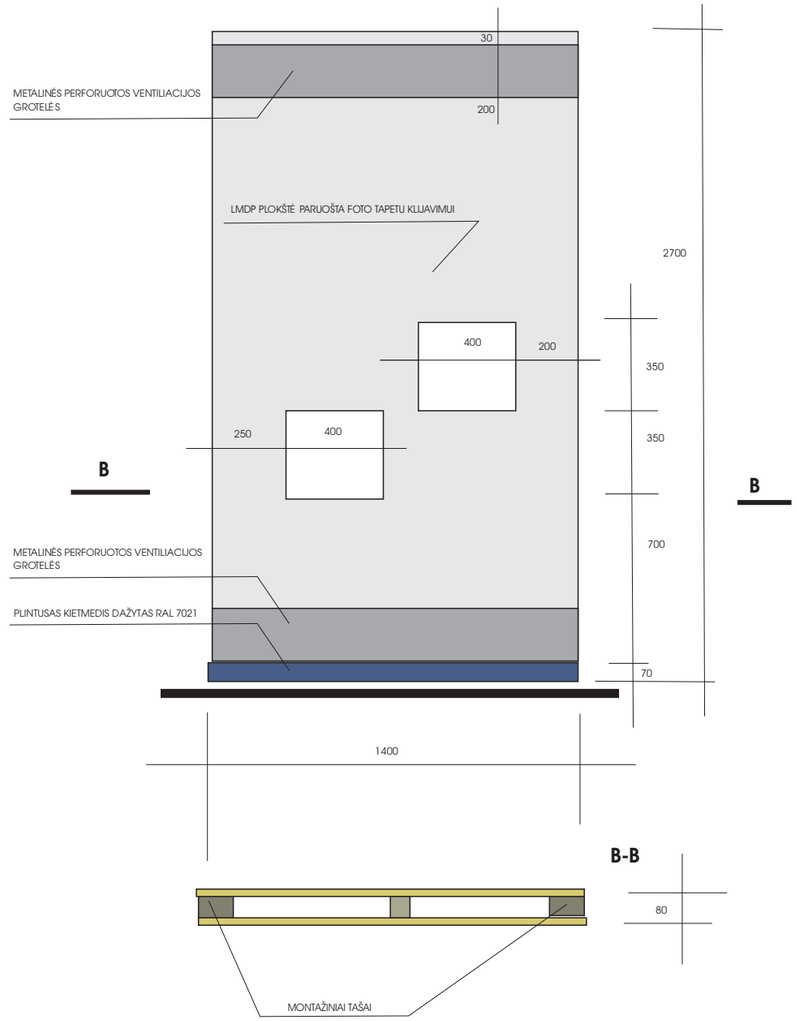


MATMENIS GAMINTOJAS TURI TIKSLINTI VIETOJE

MULTIMEDIA MARK


| | | |
|---|---|---|
| OBJEKTAS: | JONAVOS KRAŠTO MUZIEJUS | MASTELIS 1 : 25 |
| BRĖŽINYS: | ATITVARO B DARBO BRĖŽINYS | LAPAS |
| UŽSAKOVAS: | JONAVOS KRAŠTO MUZIEJUS | LAPŲ |
| PROJEKTO VADOVAS | V. ŠVĖGŽDA | VILNIUS 2025 |
| DIZAINERIS | J.VROBLEVIČIUS | |




MATMENIS GAMINTOJAS TURI TIKSLINTI VIETOJE

MULTIMEDIA MARK


| | | |
|---|---|---|
| OBJEKTAS: | JONAVOS KRAŠTO MUZIEJUS | MASTELIS 1 : 25 |
| BRĖŽINYS: | ATITVARO C DARBO BRĖŽINYS | LAPAS |
| UŽSAKOVAS: | JONAVOS KRAŠTO MUZIEJUS | LAPŲ |
| PROJEKTO VADOVAS | V. ŠVĖGŽDA | VILNIUS 2025 |
| DIZAINERIS | J.VROBLEVIČIUS | |

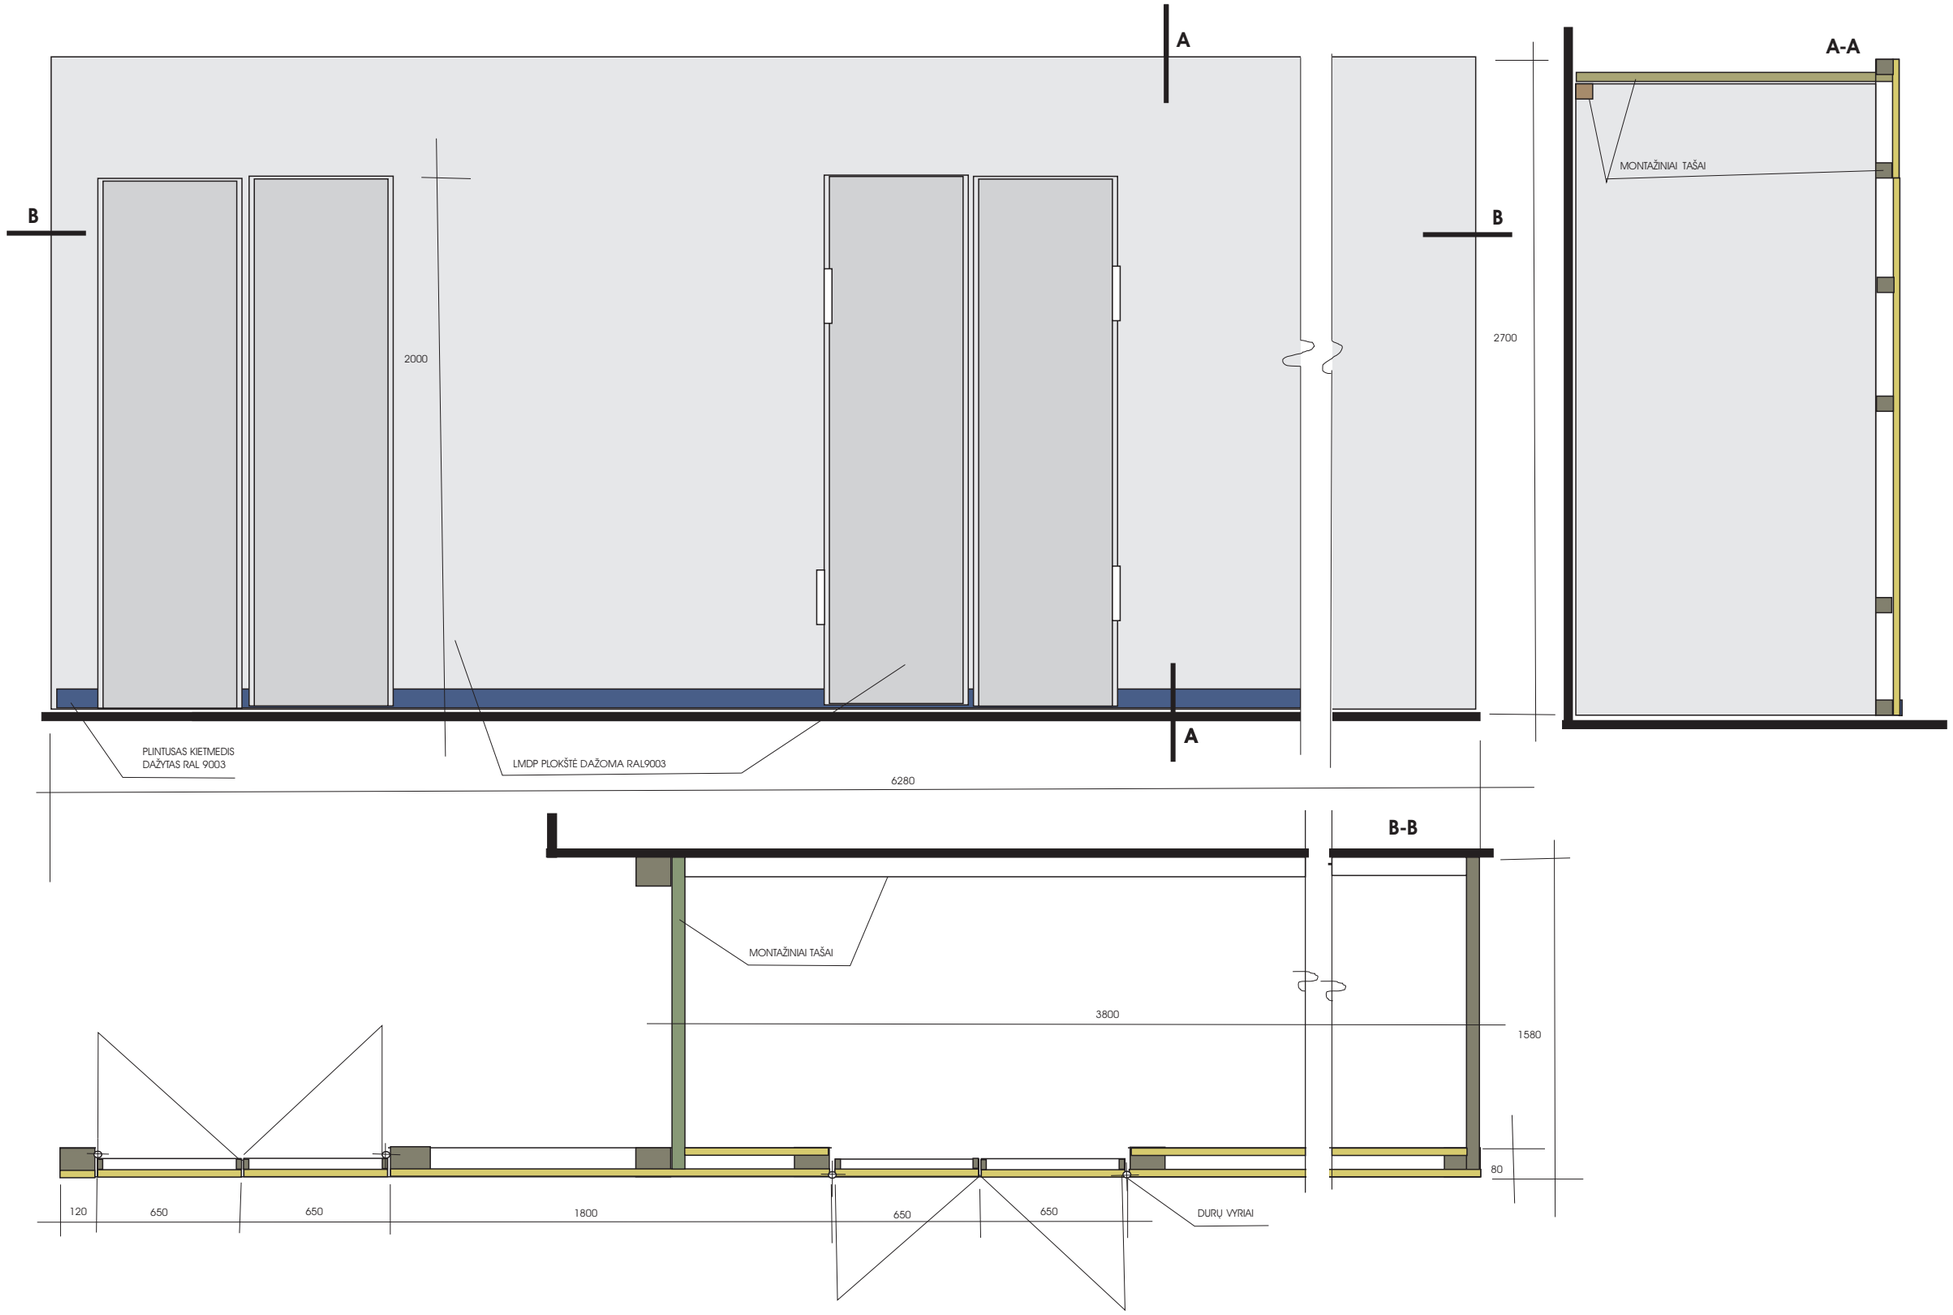




MATMENIS GAMINTOJAS TURI TIKSLINTI VIETOJE

MULTIMEDIA MARK

| | | |
|---|---|---|
| OBJEKTAS: | JONAVOS KRAŠTO MUZIEJUS | MASTELIS 1 : 25 |
| BRĖŽINYS: | ATITVARO D DARBO BRĖŽINYS | LAPAS |
| UŽSAKOVAS: | JONAVOS KRAŠTO MUZIEJUS | LAPŲ |
| PROJEKTO VADOVAS | V. ŠVĖGŽDA | VILNIUS 2025 |
| DIZAINERIS | J.VROBLEVIČIUS | |

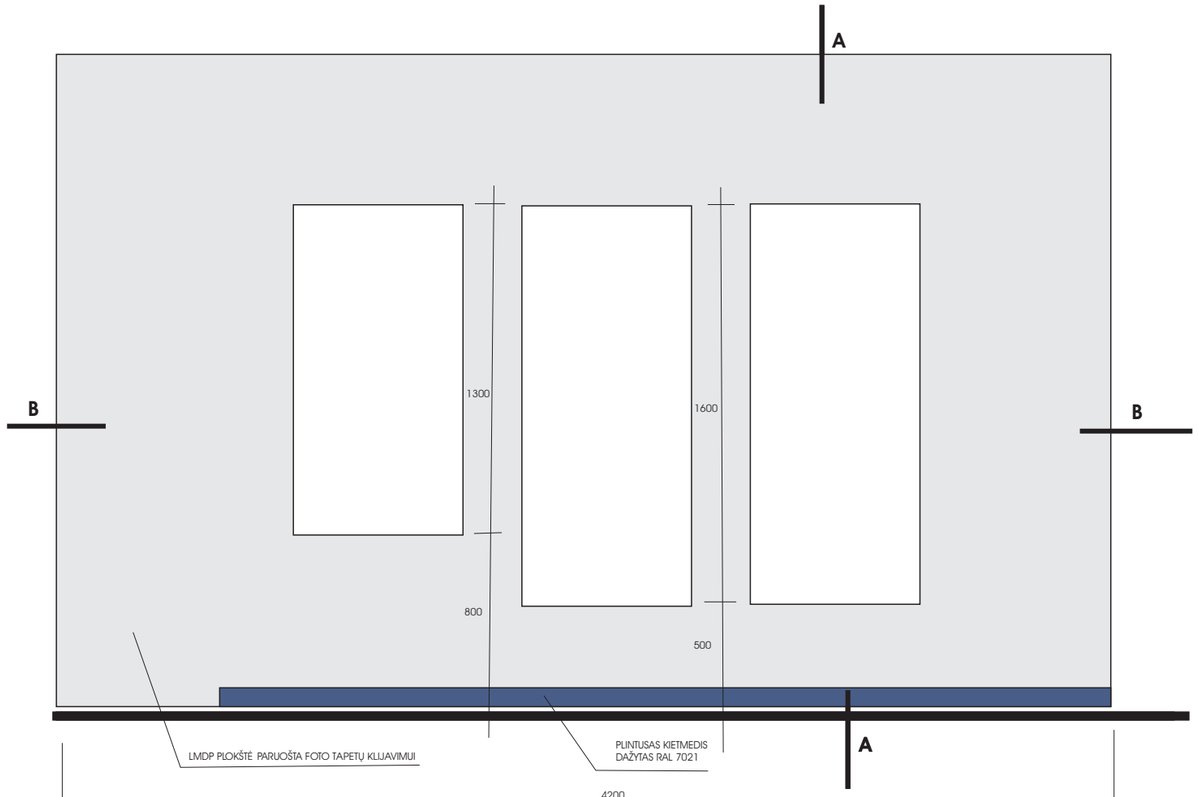

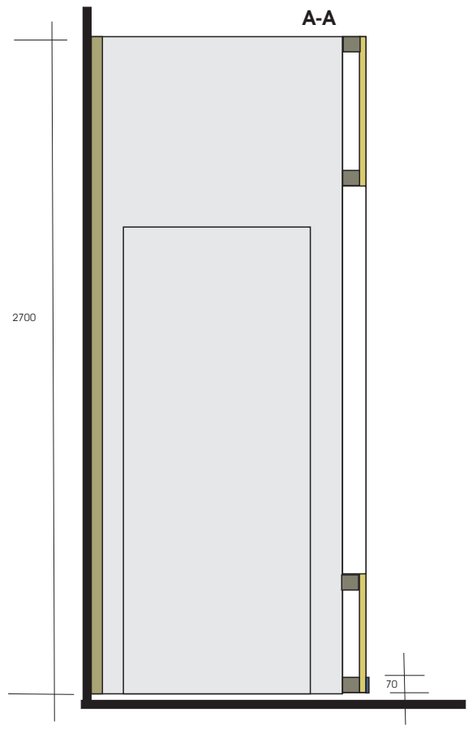


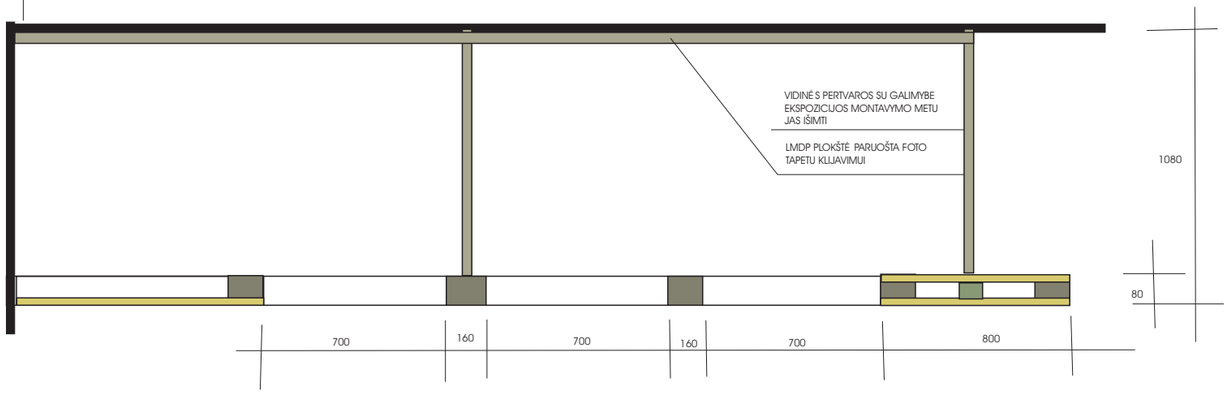

MATMENIS GAMINTOJAS TURI TIKSLINTI VIETOJE

MULTIMEDIA MARK


| | | |
|---|---|---|
| OBJEKTAS: | JONAVOS KRAŠTO MUZIEJUS | MASTELIS 1 : 10 |
| BRĖŽINYS: | ATITVARO E DARBO BRĖŽINYS | LAPAS |
| UŽSAKOVAS: | JONAVOS KRAŠTO MUZIEJUS | LAPŲ |
| PROJEKTO VADOVAS | V. ŠVĖGŽDA | VILNIUS 2025 |
| DIZAINERIS | J.VROBLEVIČIUS | |

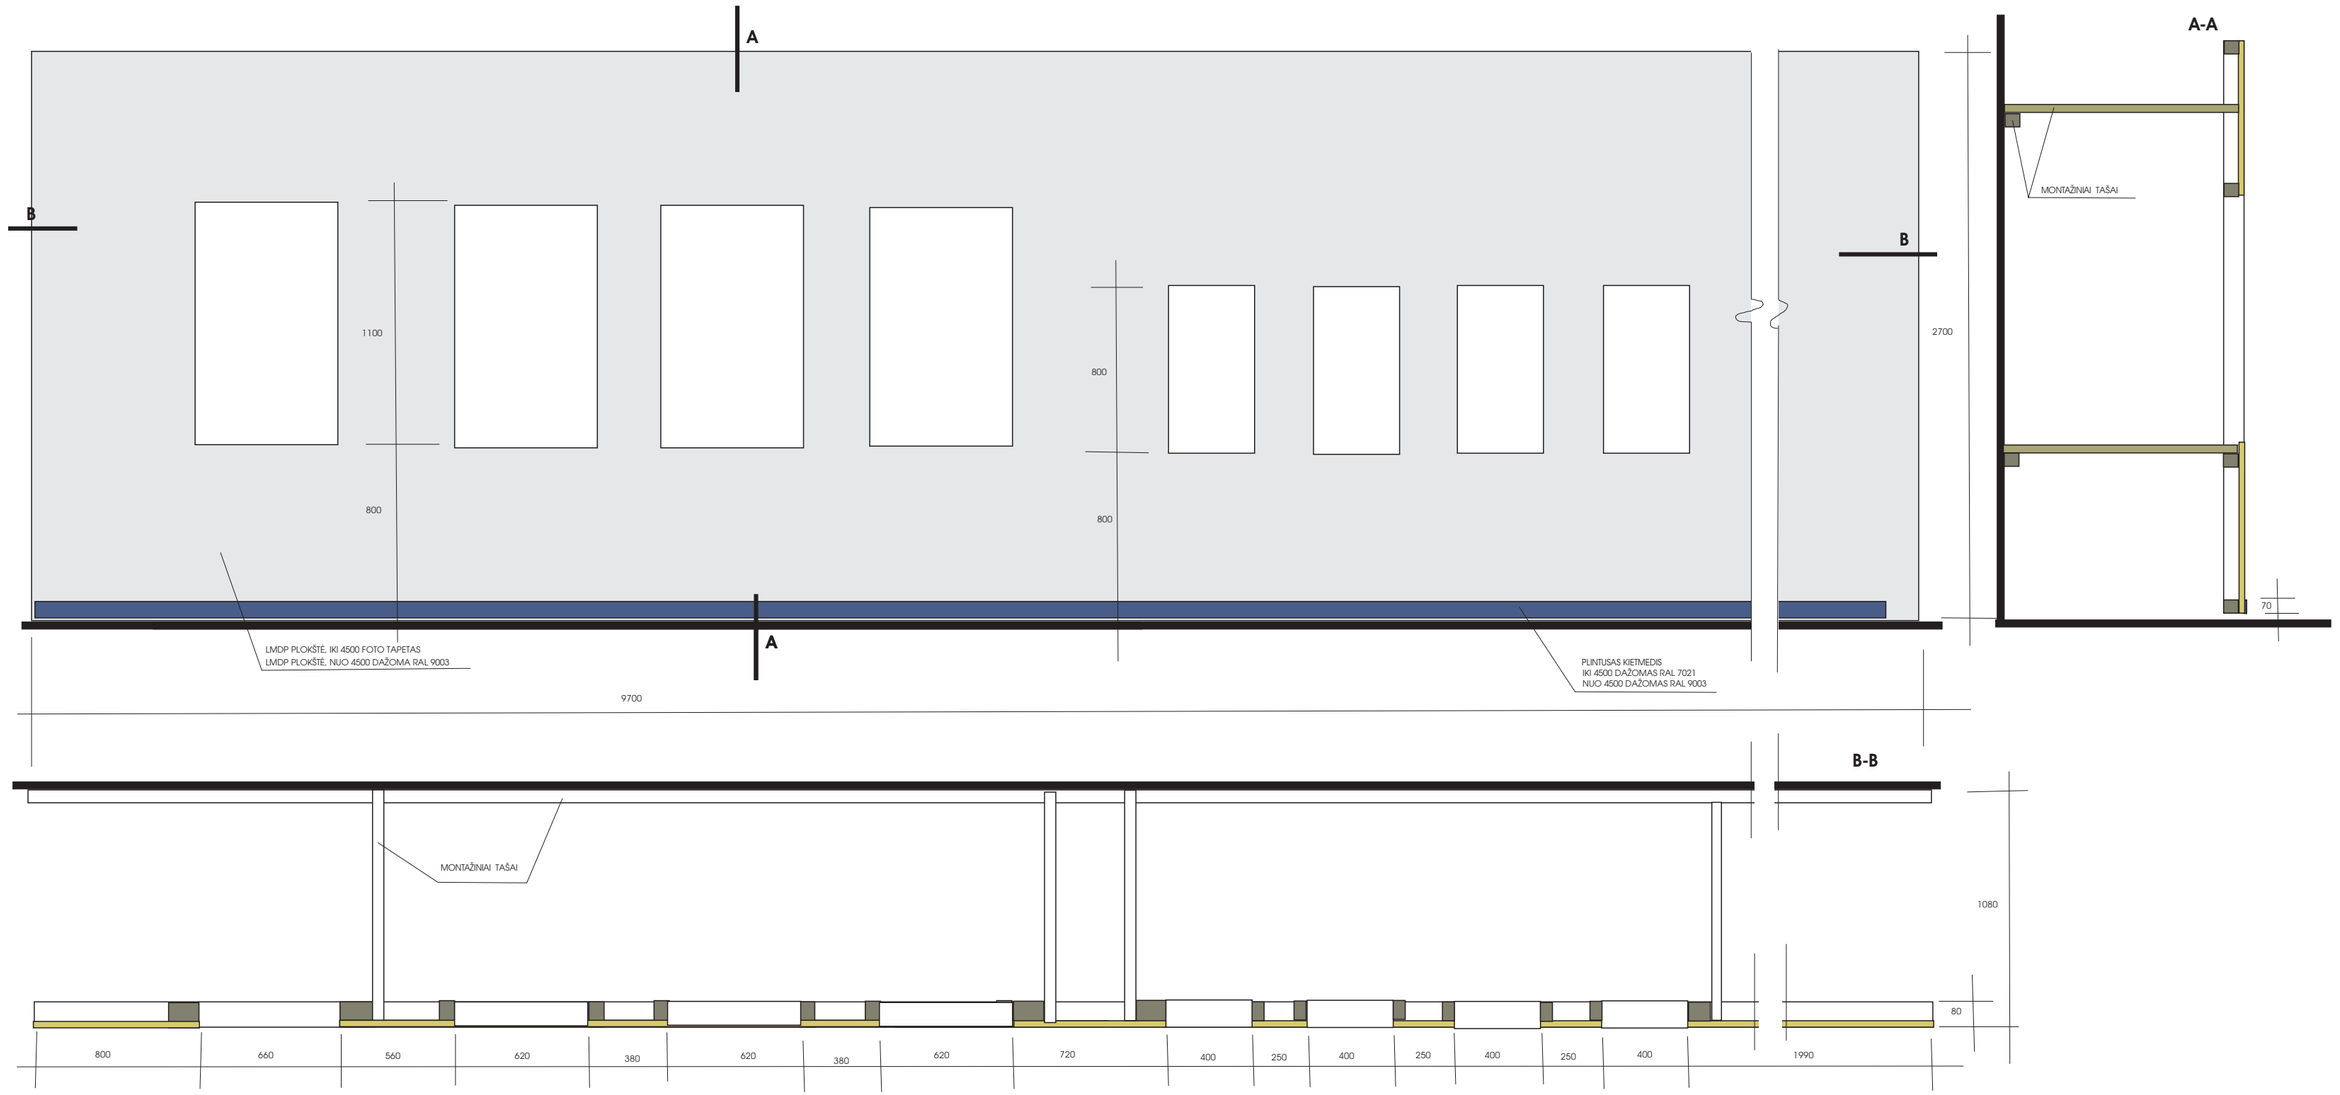



MATMENIS GAMINTOJAS TURI TIKSLINTI VIETOJE

MULTIMEDIA MARK

| | | |
|---|---|---|
| OBJEKTAS: | JONAVOS KRAŠTO MUZIEJUS | MASTELIS 1 : 10 |
| BRĖŽINYS: | ATITVARO F DARBO BRĖŽINYS | LAPAS |
| UŽSAKOVAS: | JONAVOS KRAŠTO MUZIEJUS | LAPŲ |
| PROJEKTO VADOVAS | V. ŠVĖGŽDA | VILNIUS 2025 |
| DIZAINERIS | J.VROBLEVIČIUS | |

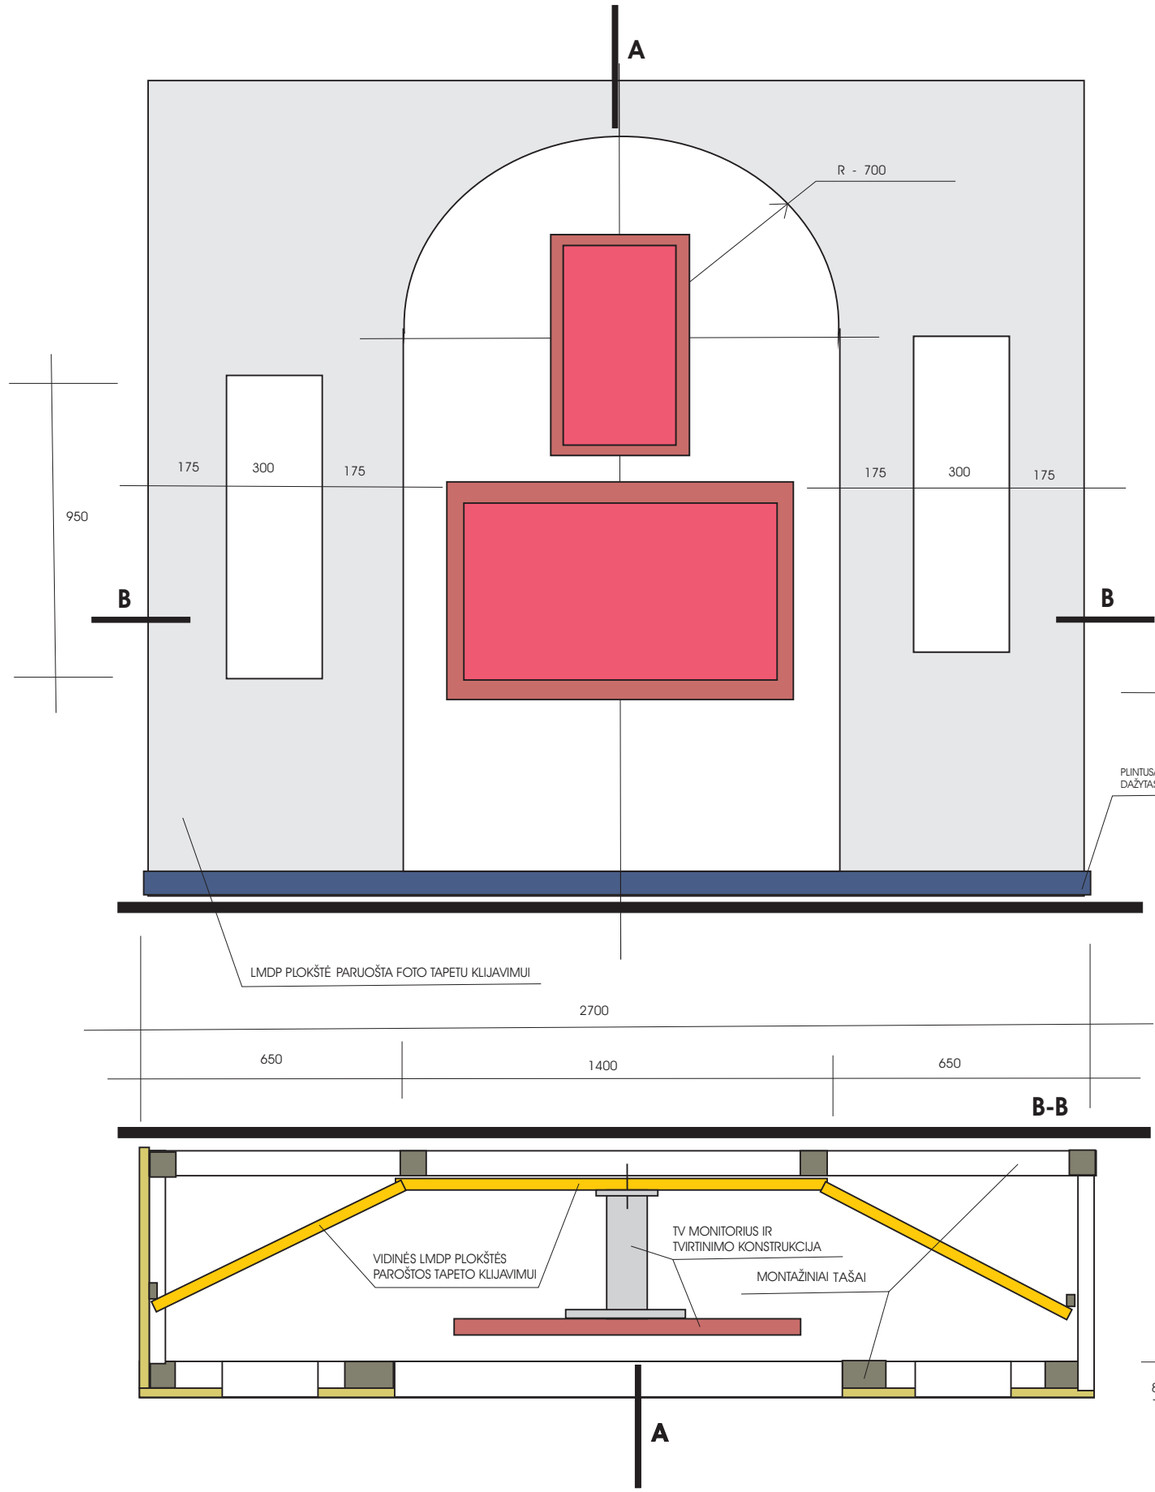

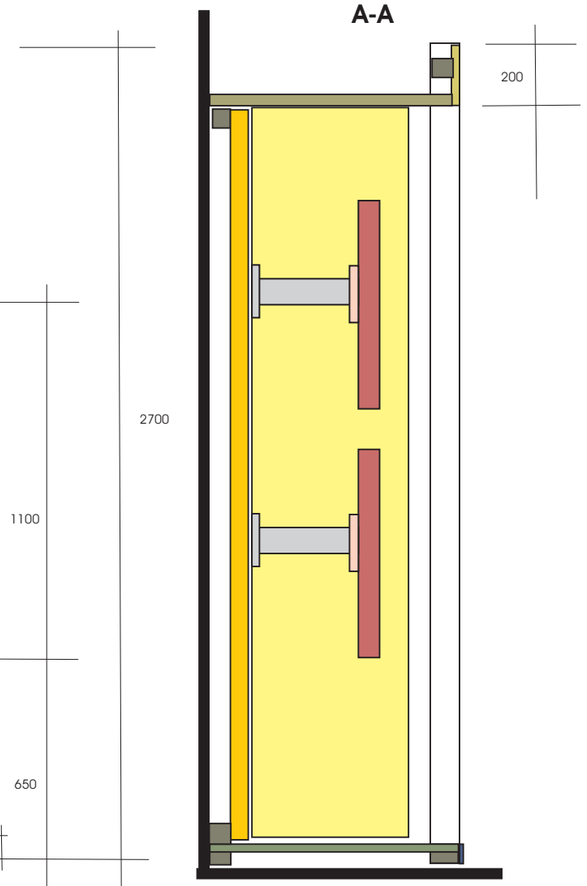





MATMENIS GAMINTOJAS TURI TIKSLINTI VIETOJE

MULTIMEDIA MARK

| | | |
|---|---|---|
| OBJEKTAS: | JONAVOS KRAŠTO MUZIEJUS | MASTELIS 1 : 20 |
| BRĖŽINYS: | ATITVARO M DARBO BRĖŽINYS | LAPAS |
| UŽSAKOVAS: | JONAVOS KRAŠTO MUZIEJUS | LAPŲ |
| PROJEKTO VADOVAS | V. ŠVĖGŽDA | VILNIUS 2025 |
| DIZAINERIS | J.VROBLEVIČIUS | |

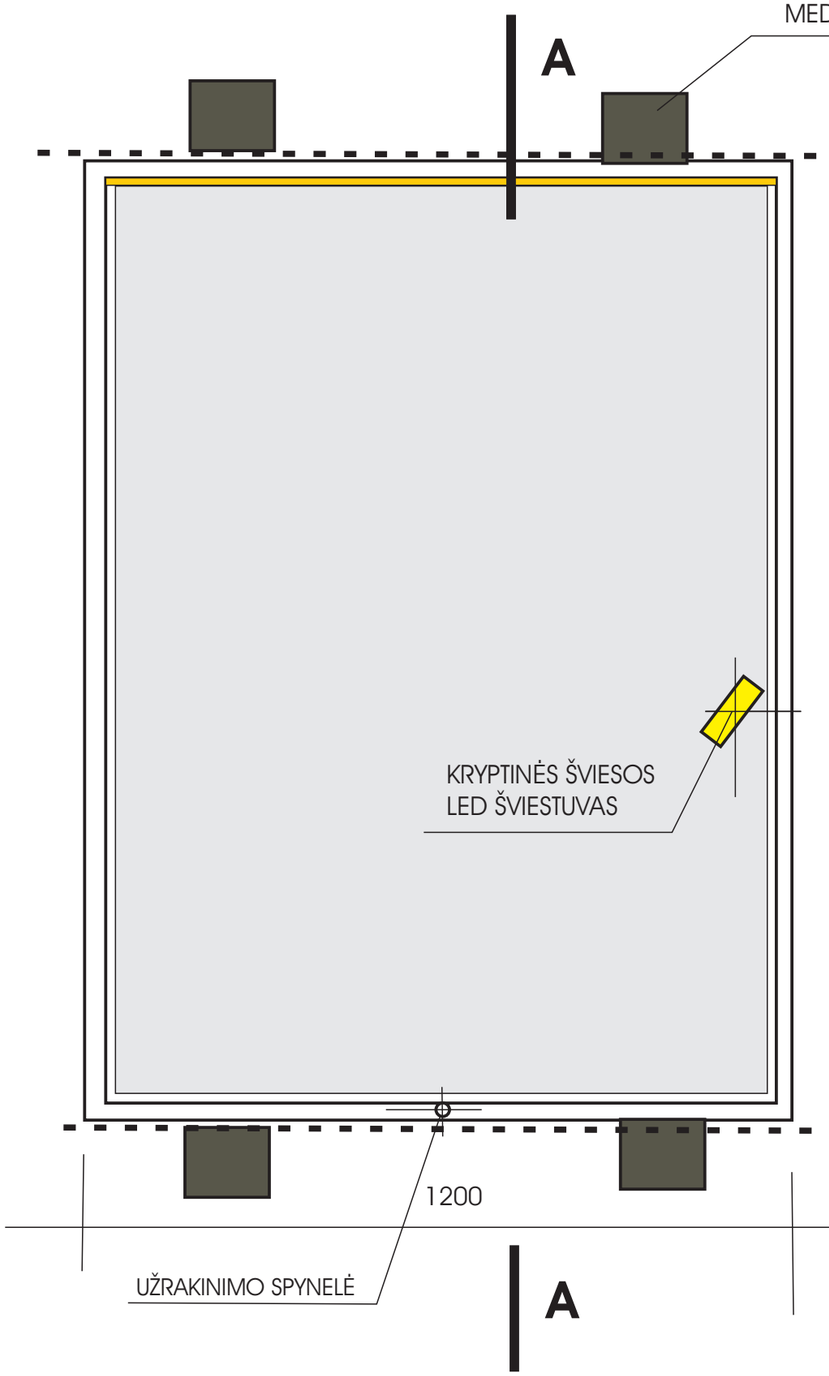

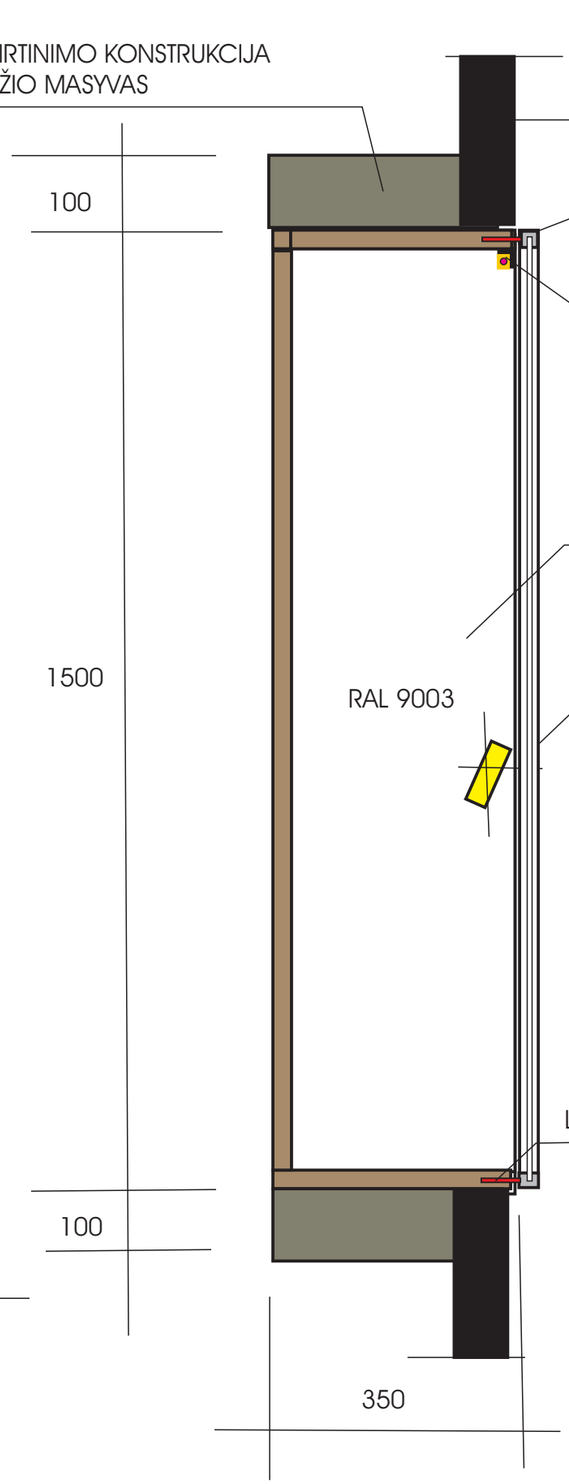




## GAMINTI 1 VIENETĄ

MATMENIS GAMINTOJAS TURI TIKSLINTI VIETOJE

MULTIMEDIA MARK

| | | |
|---|---|---|
| OBJEKTAS: | JONAVOS KRAŠTO MUZIEJUS | MASTELIS 1 : 10 |
| BRĖŽINYS: | EKSPOZICINĖS NIŠOS 7-2 B DARBO BRĖŽINYS | LAPAS |
| UŽSAKOVAS: | JONAVOS KRAŠTO MUZIEJUS | LAPŲ |
| PROJEKTO VADOVAS | V. ŠVĖGŽDA | VILNIUS 2025 |
| DIZAINERIS | J.VROBLEVIČIUS | |

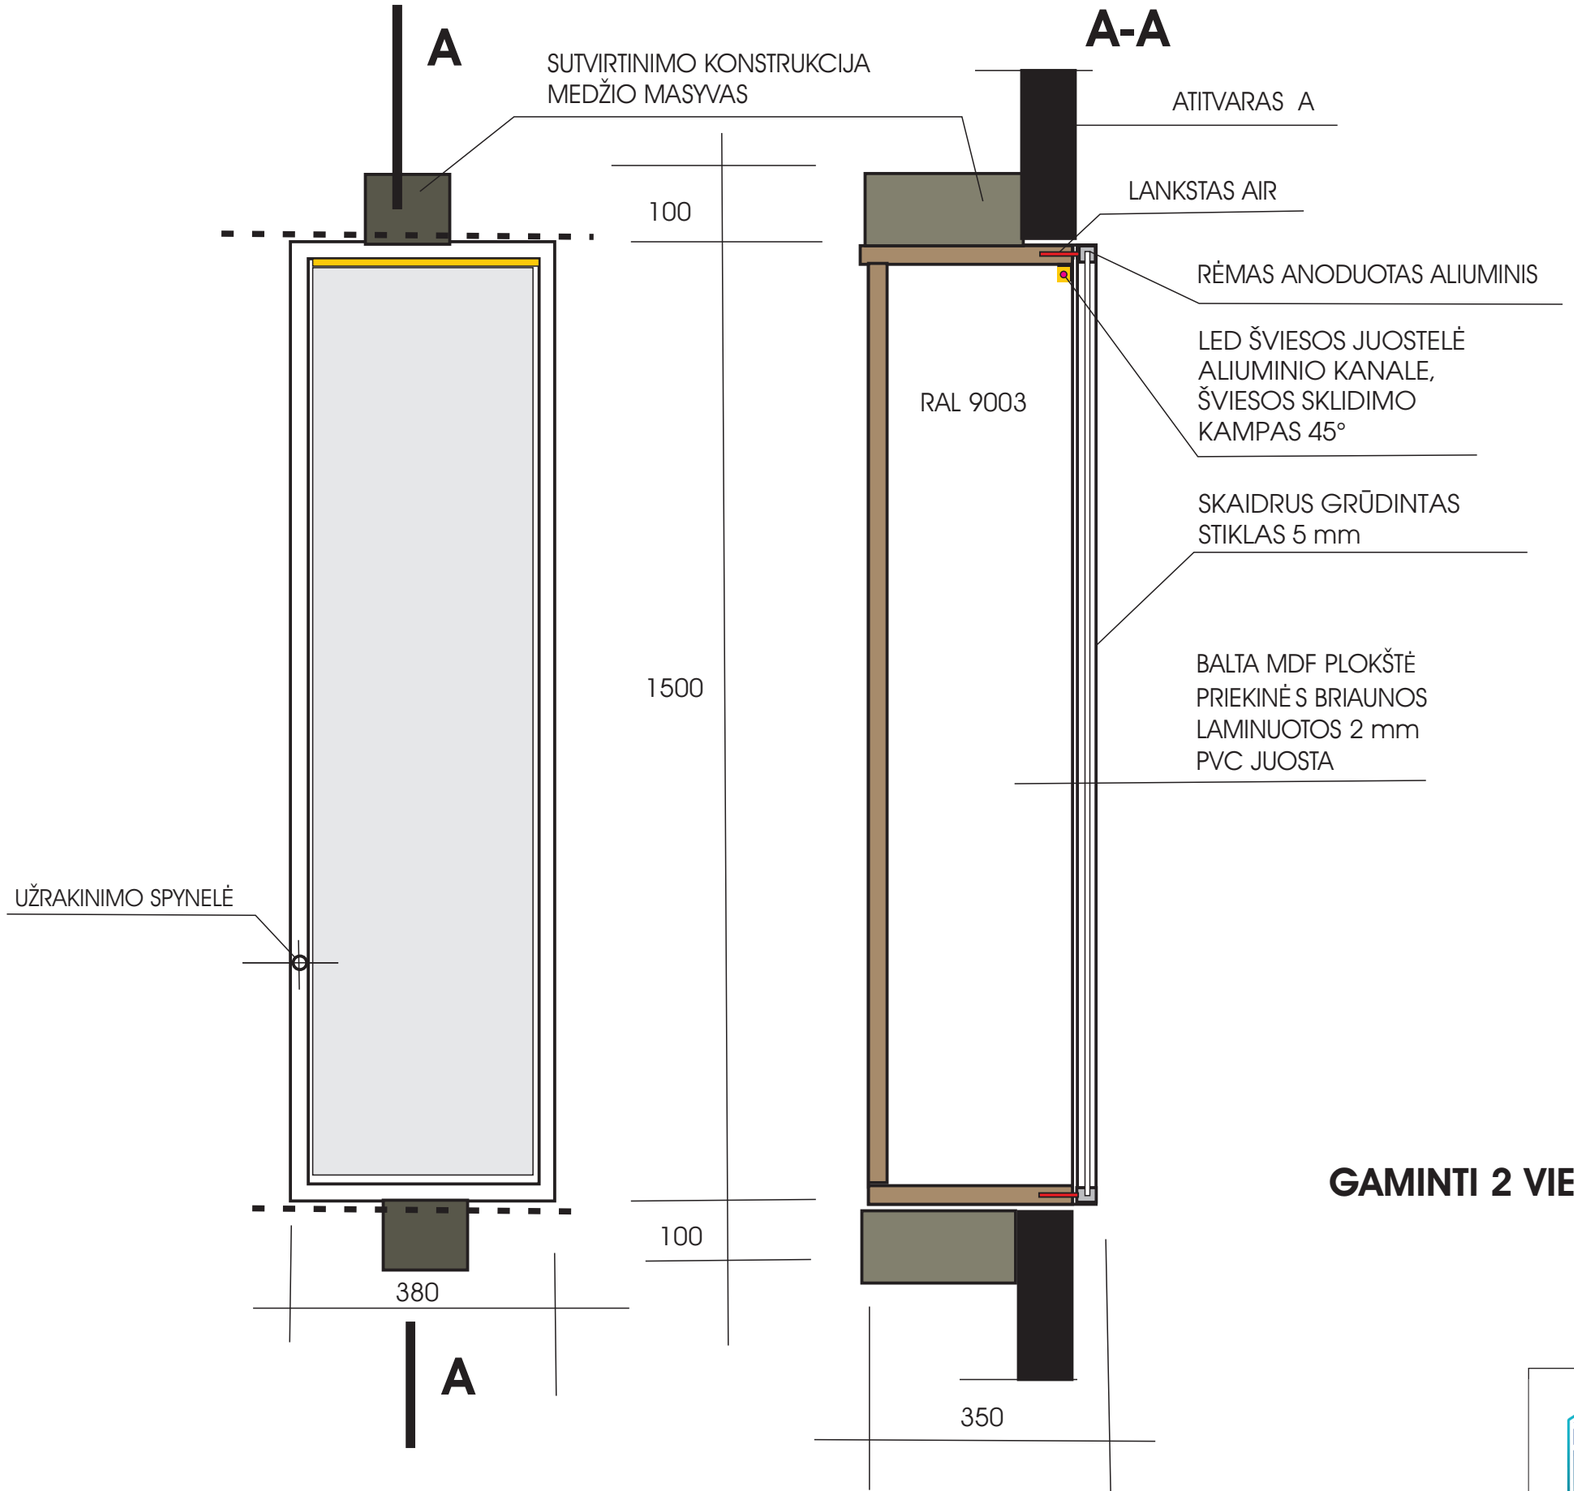



## GAMINTI 2 VIENETUS

MATMENIS GAMINTOJAS TURI TIKSLINTI VIETOJE

| | | |
|---|---|---|
| OBJEKTAS: | JONAVOS KRAŠTO MUZIEJUS | MASTELIS 1 : 10 |
| BRĖŽINYS: | EKSPOZICINĖS NIŠOS 7-2 A DARBO BRĖŽINYS | LAPAS |
| UŽSAKOVAS: | JONAVOS KRAŠTO MUZIEJUS | LAPŲ |
| PROJEKTO VADOVAS | V. ŠVĖGŽDA | VILNIUS 2025 |
| DIZAINERIS | J.VROBLEVIČIUS | |

MULTIMEDIA MARK

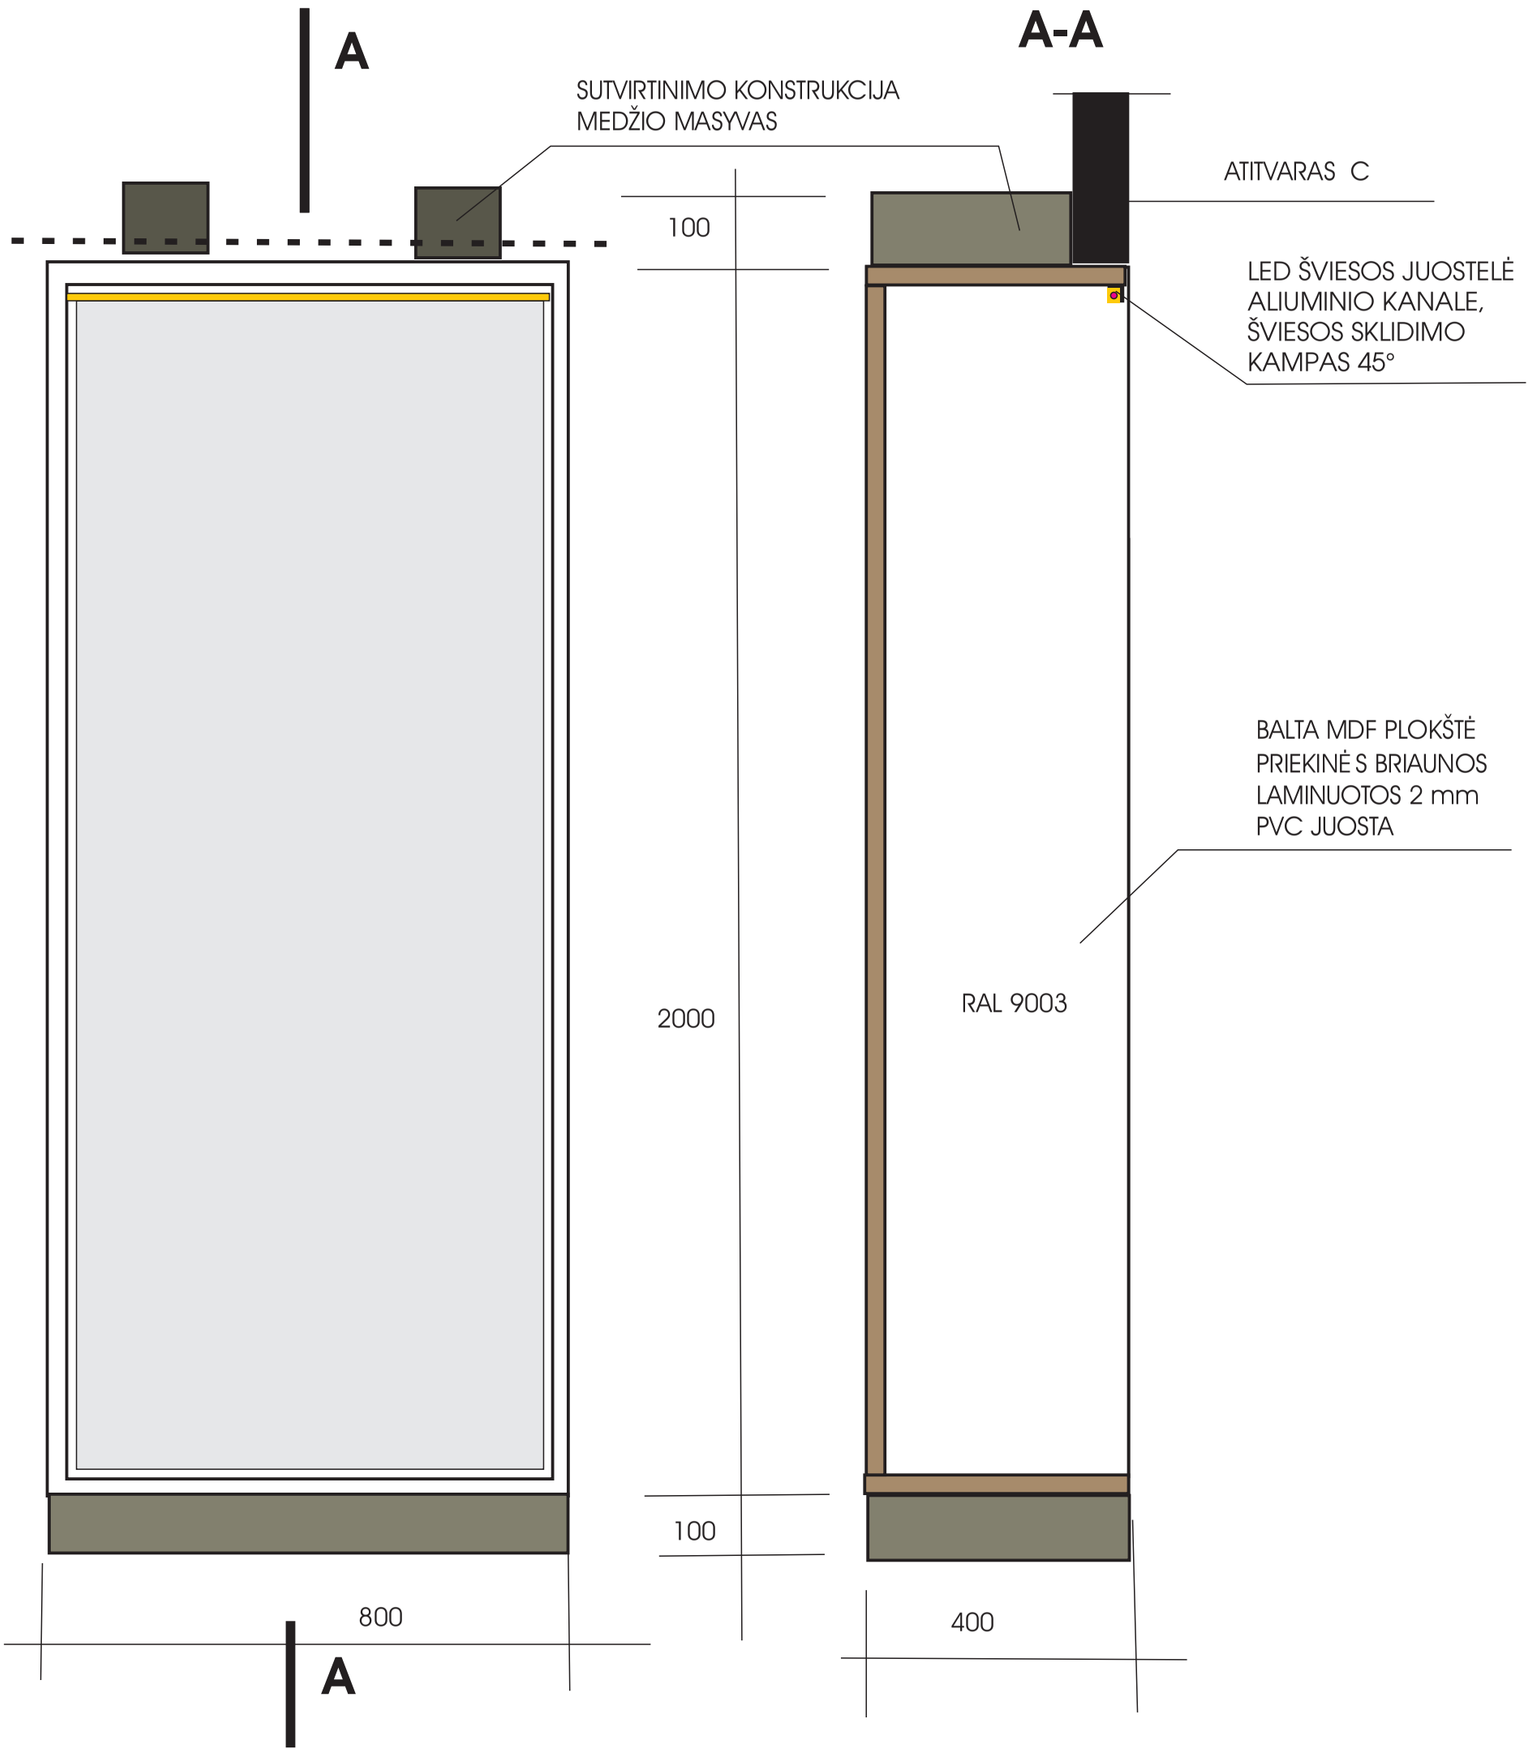



## GAMINTI 1 VIENETĄ

MATMENIS GAMINTOJAS TURI TIKSLINTI VIETOJE

MULTIMEDIA MARK


| | | |
|---|---|---|
| OBJEKTAS: | JONAVOS KRAŠTO MUZIEJUS | MASTELIS 1 - 10 |
| BRĖŽINYS: | EKSPOZICINĖS NIŠOS 7-2-2 A DARBO BRĖŽINYS | LAPAS |
| UŽSAKOVAS: | JONAVOS KRAŠTO MUZIEJUS | LAPŲ |
| PROJEKTO VADOVAS | V. ŠVEGŽDA | VILNIUS 2025 |
| DIZAINERIS | J. VROBLEVI IUS | |

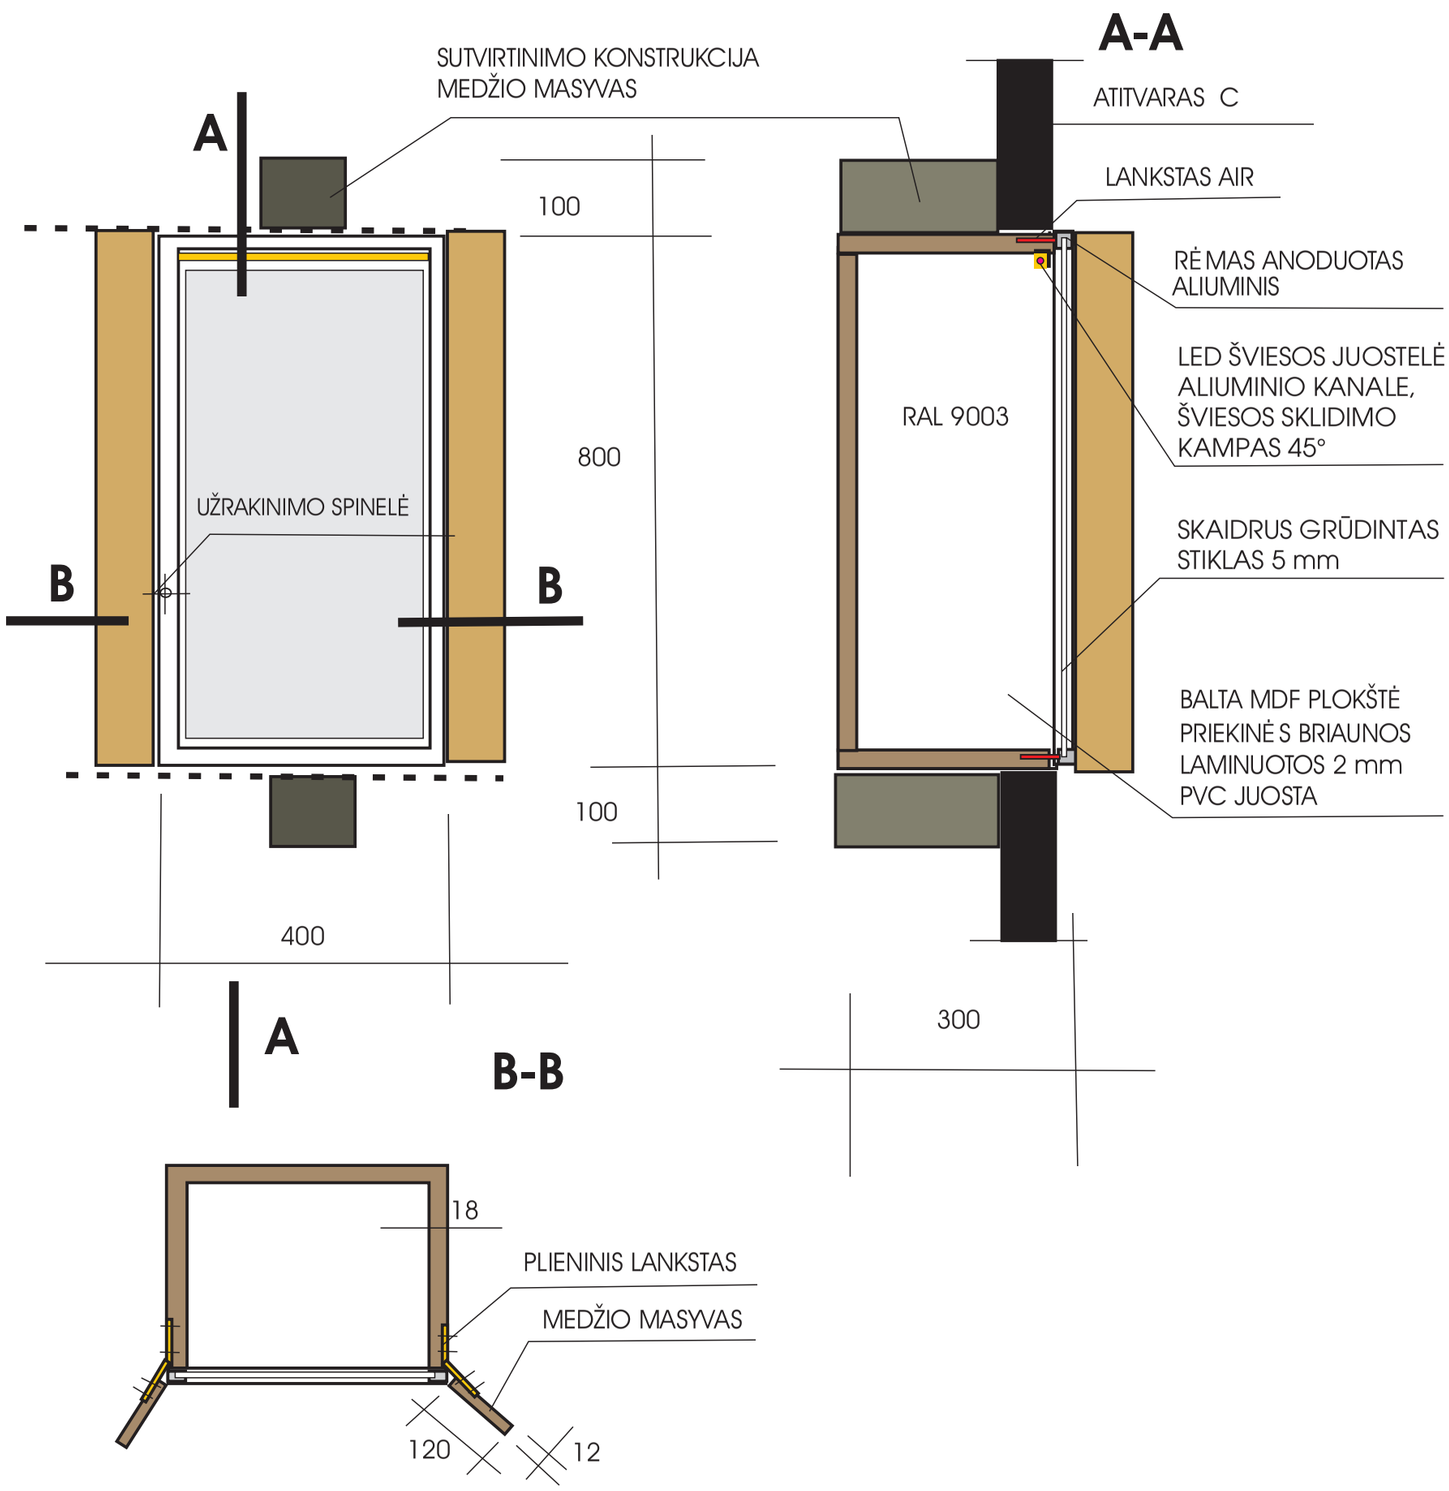


## GAMINTI 3 VIENETUS

MATMENIS GAMINTOJAS TURI TIKSLINTI VIETOJE

| | | |
|---|---|---|
| MULTIMEDIA MARK | OBJEKTAS: JONAVOS KRAŠTO MUZIEJUS | MASTELIS 1 - 10 |
| | BRĖŽINYS: EKSPOZICIN S NIŠOS 7-2 -2 C DARBO BR ŽINYS | LAPAS |
| | UŽSAKOVAS: JONAVOS KRAŠTO MUZIEJUS | LAPŲ |
| | PROJEKTO VADOVAS V. ŠV GŽDA | VILNIUS 2025 |
| | DIZAINERIS J. VROBLEVI IUS | |

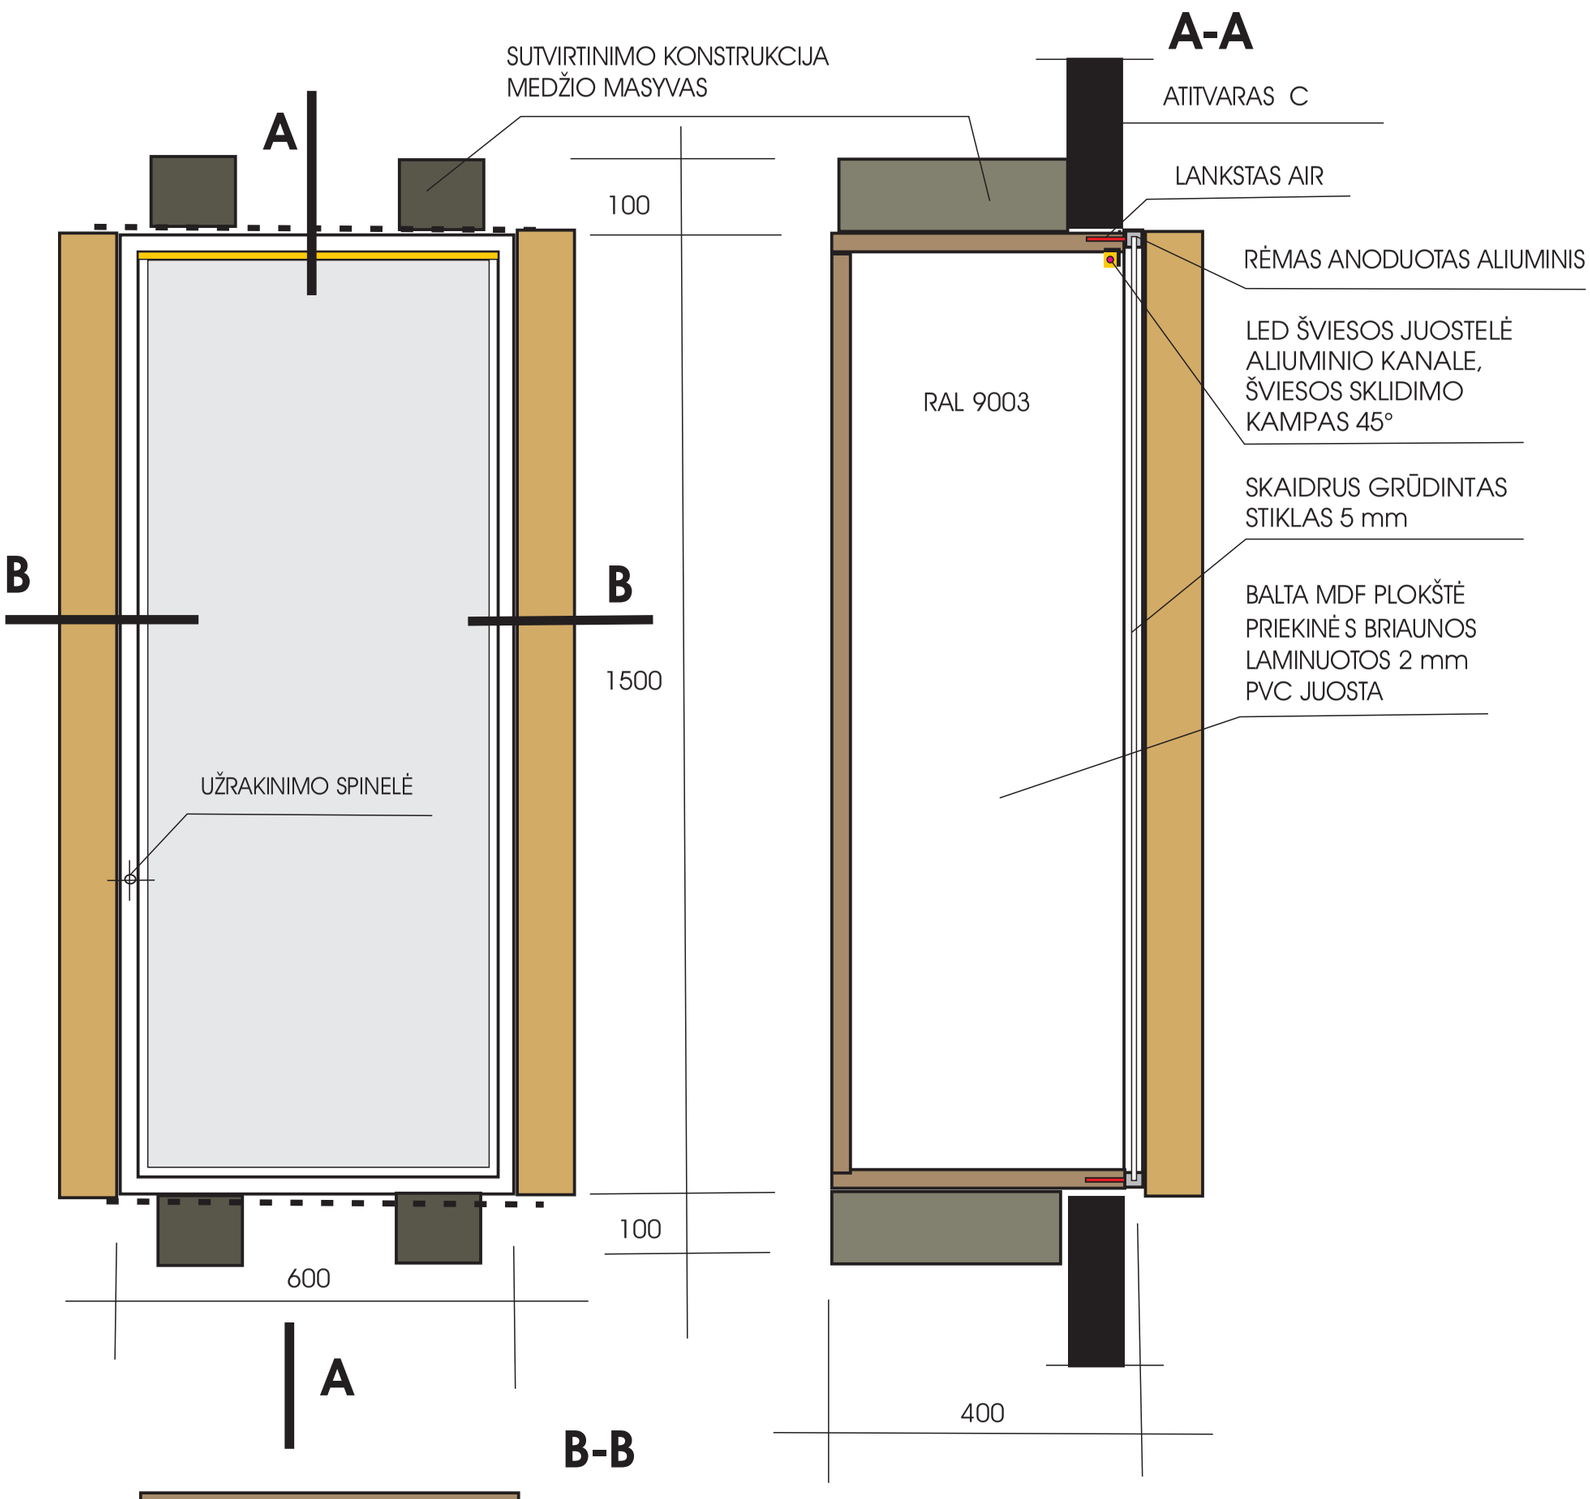



**GAMINTI 2 VIENETUS**

MATMENIS GAMINTOJAS TURI TIKSLINTI VIETOJE

MULTIMEDIA MARK

| | | |
|---|---|---|
| OBJEKTAS: | JONAVOS KRAŠTO MUZIEJUS | MASTELIS 1 - 10 |
| BRĖŽINYS: | EKSPOZICINĖS NIŠOS 7-2 -2 B DARBO BRĖŽINYS | LAPAS |
| UŽSAKOVAS: | JONAVOS KRAŠTO MUZIEJUS | LAPŲ |
| PROJEKTO VADOVAS | V. ŠVEGŽDA | VILNIUS 2025 |
| DIZAINERIS | J. VROBLEVIČIUS | |

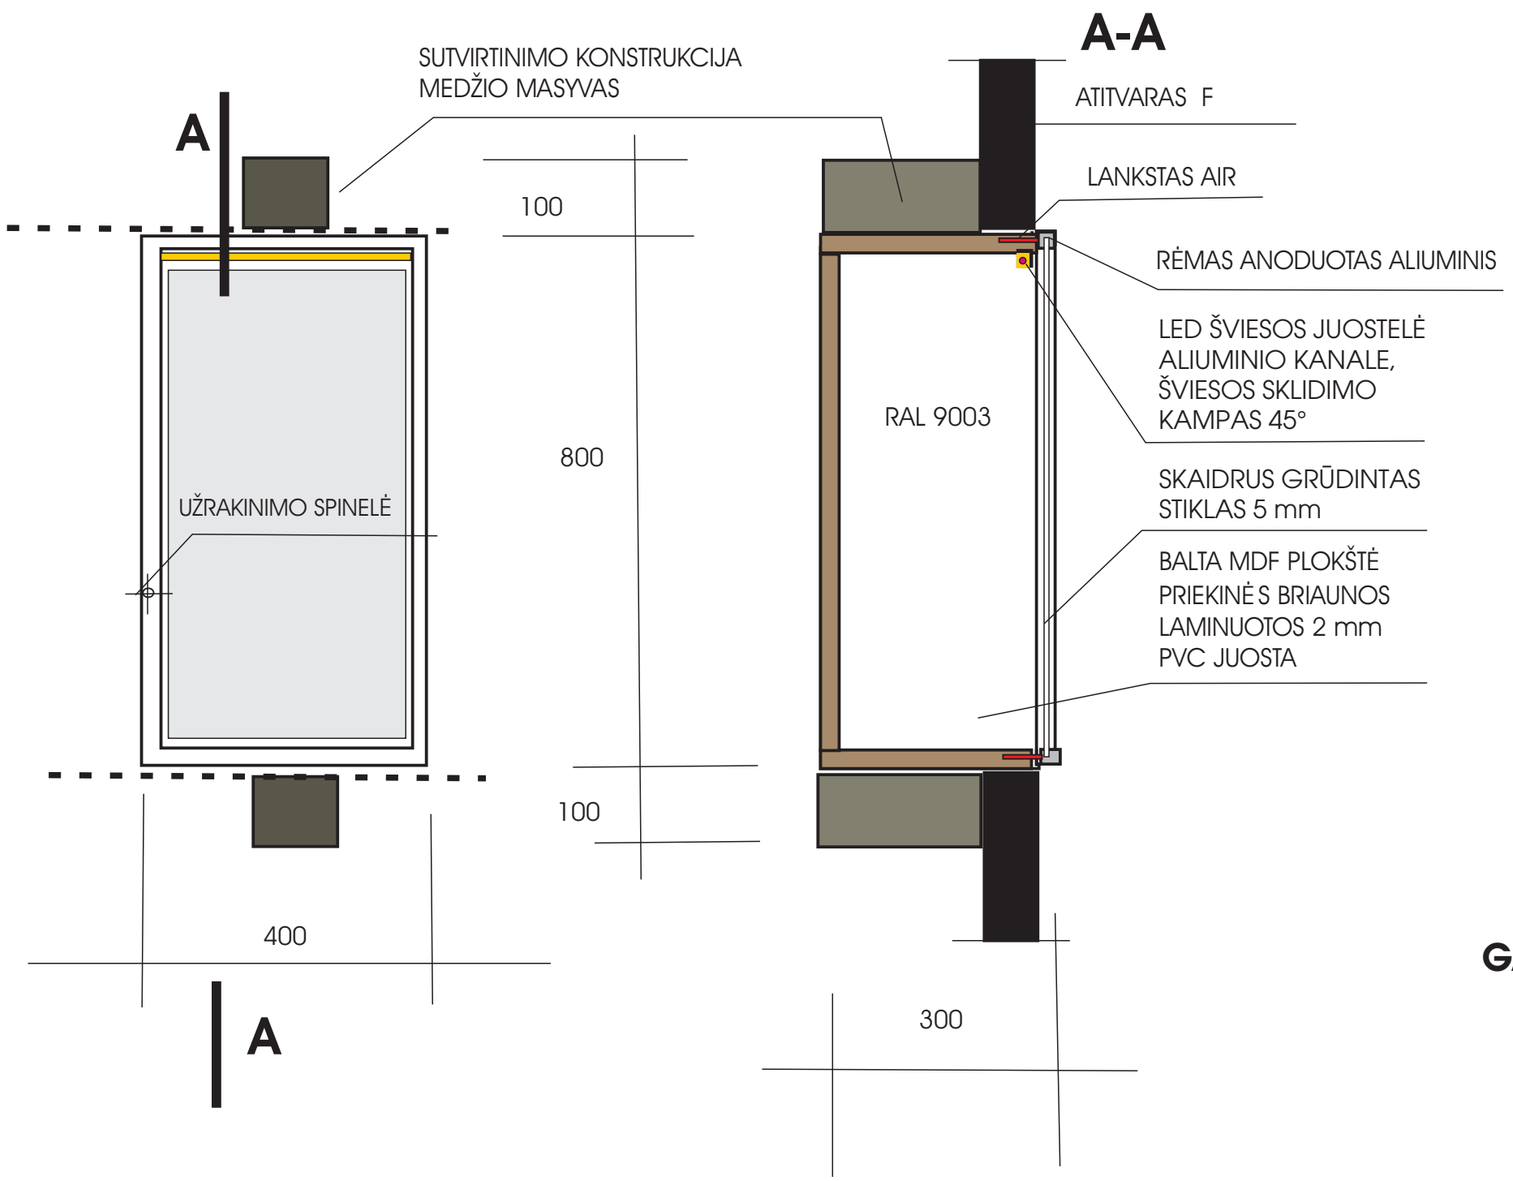



## GAMINTI 4 VIENETUS

MATMENIS GAMINTOJAS TURI TIKSLINTI VIETOJE

MULTIMEDIA MARK

| | | |
|---|---|---|
| OBJEKTAS: | JONAVOS KRAŠTO MUZIEJUS | MASTELIS 1 : 10 |
| BRĖŽINYS: | EKSPOZICINĖS NIŠOS 7-2-3 DARBO BRĖŽINYS | LAPAS |
| UŽSAKOVAS: | JONAVOS KRAŠTO MUZIEJUS | LAPŲ |
| PROJEKTO VADOVAS | V. ŠVĖGŽDA | VILNIUS 2025 |
| DIZAINERIS | J.VROBLEVIČIUS | |

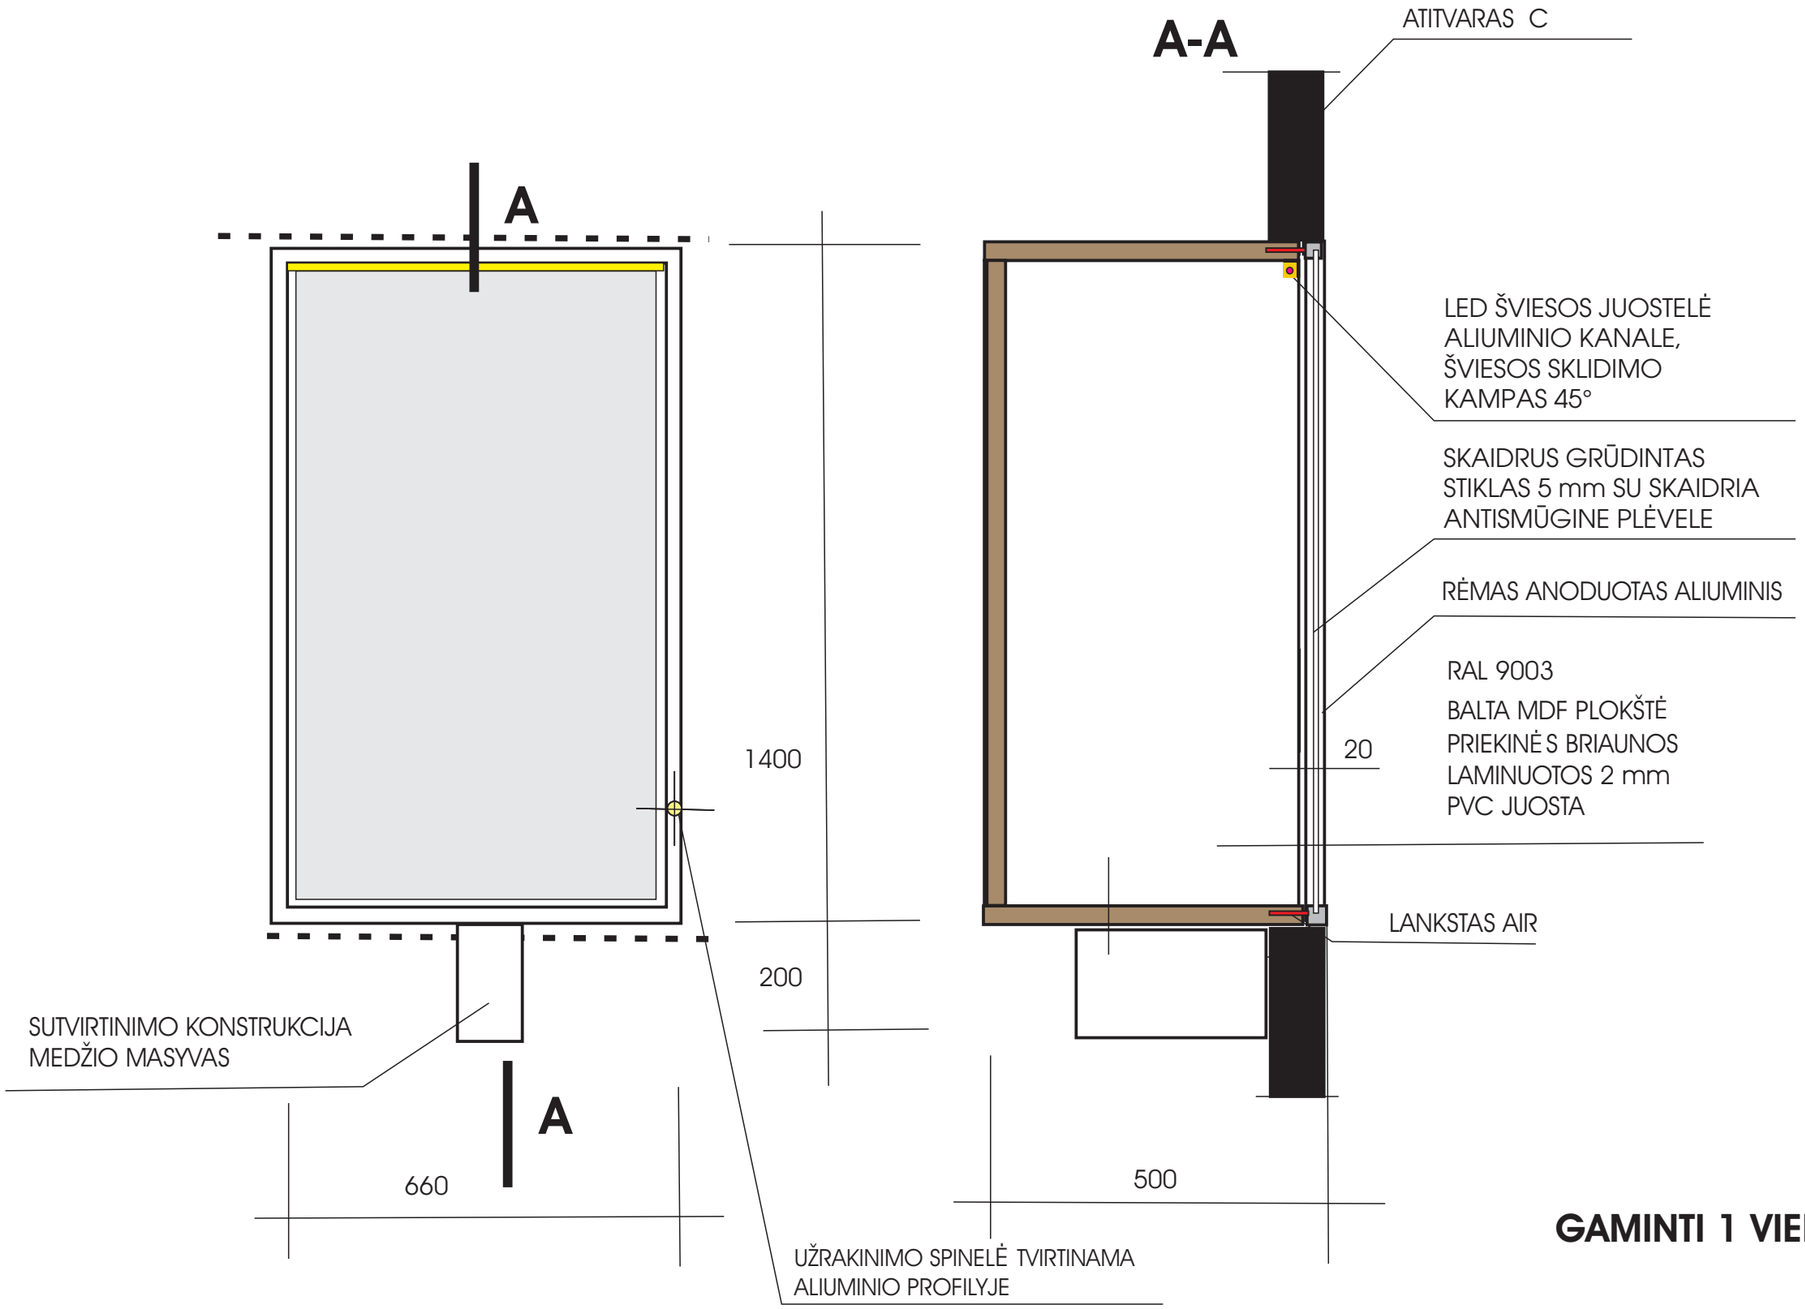



**GAMINTI 1 VIENETĄ**

MATMENIS GAMINTOJAS TURI TIKSLINTI VIETOJE

MULTIMEDIA MARK

| | | |
|---|---|---|
| OBJEKTAS: | JONAVOS KRAŠTO MUZIEJUS | MASTELIS 1 : 10 |
| BRĖŽINYS: | EKSPOZICINĖS NIŠOS 7-4 DARBO BRĖŽINYS | LAPAS |
| UŽSAKOVAS: | JONAVOS KRAŠTO MUZIEJUS | LAPŲ |
| PROJEKTO VADOVAS | V. ŠVĖGŽDA | VILNIUS 2025 |
| DIZAINERIS | J.VROBLEVIČIUS | |

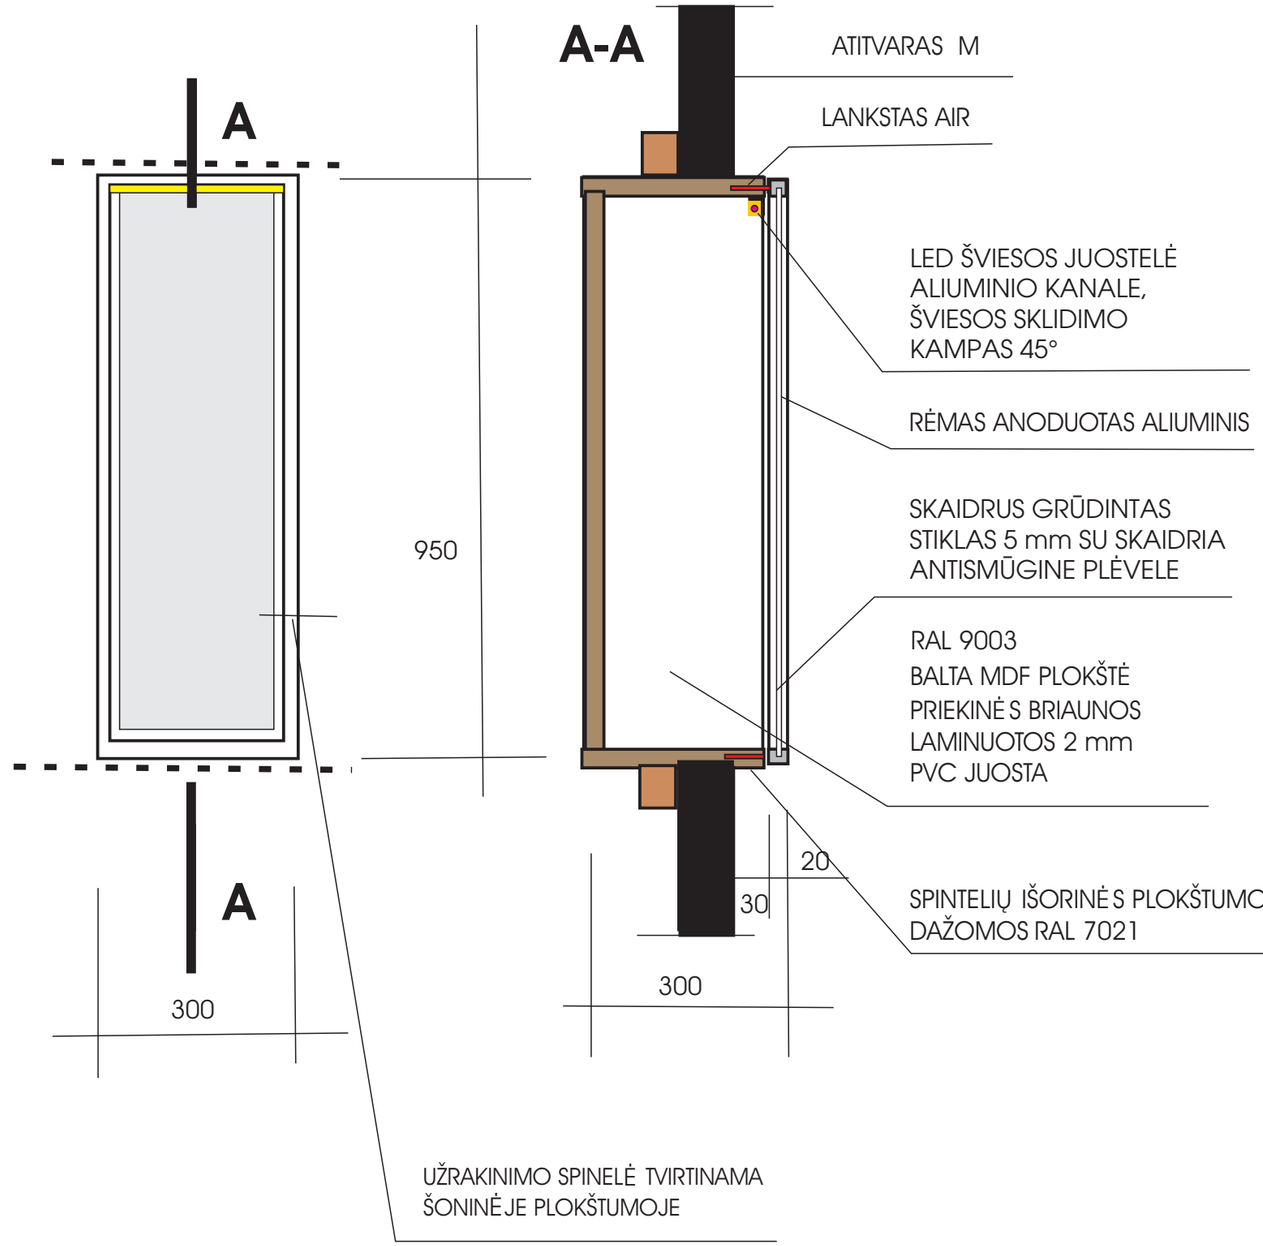




## GAMINTI 2 VIENETUS

MATMENIS GAMINTOJAS TURI TIKSLINTI VIETOJE

MULTIMEDIA MARK

| | | |
|---|---|---|
| OBJEKTAS: | JONAVOS KRAŠTO MUZIEJUS | MASTELIS 1 : 10 |
| BRĖŽINYS: | EKSPOZICINĖS NIŠOS 7-5 DARBO BRĖŽINYS | LAPAS |
| UŽSAKOVAS: | JONAVOS KRAŠTO MUZIEJUS | LAPŲ |
| PROJEKTO VADOVAS | V. ŠVĖGŽDA | VILNIUS 2025 |
| DIZAINERIS | J.VROBLEVIČIUS | |

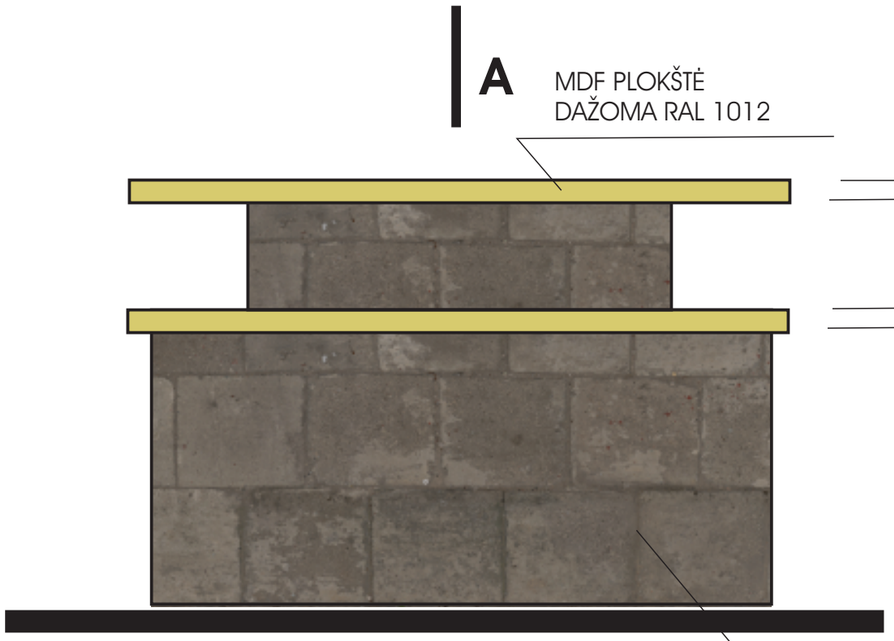

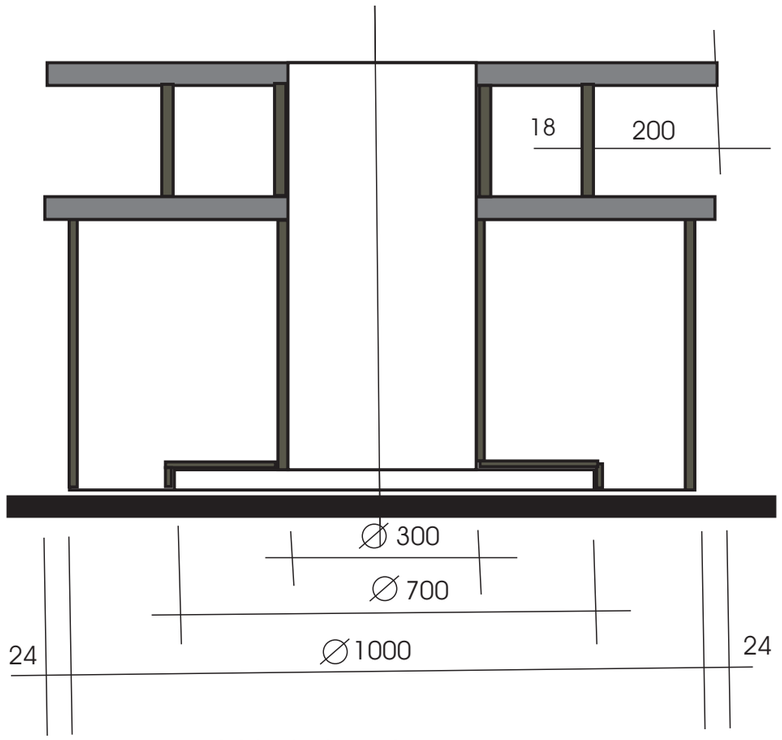

ĮRANGOS KONSTRUKCIJA
GAMINAMA IŠ 18 MM MDF PLOKŠTĖS

**GAMINTI 1 VIENETĄ**

MATMENIS GAMINTOJAS TURI TIKSLINTI VIETOJE


| | | |
|---|---|---|
| OBJEKTAS: | JONAVOS KRAŠTO MUZIEJUS | MASTELIS 1 : 10 |
| BRĖŽINYS: | INSTALIACIJOS ĮRANGOS 7-6 DARBO BRĖŽINYS | LAPAS |
| UŽSAKOVAS: | JONAVOS KRAŠTO MUZIEJUS | LAPŲ |
| PROJEKTO VADOVAS | V. ŠVĖGŽDA | VILNIUS 2025 |
| DIZAINERIS | J.VROBLEVIČIUS | |


MULTIMEDIA MARK

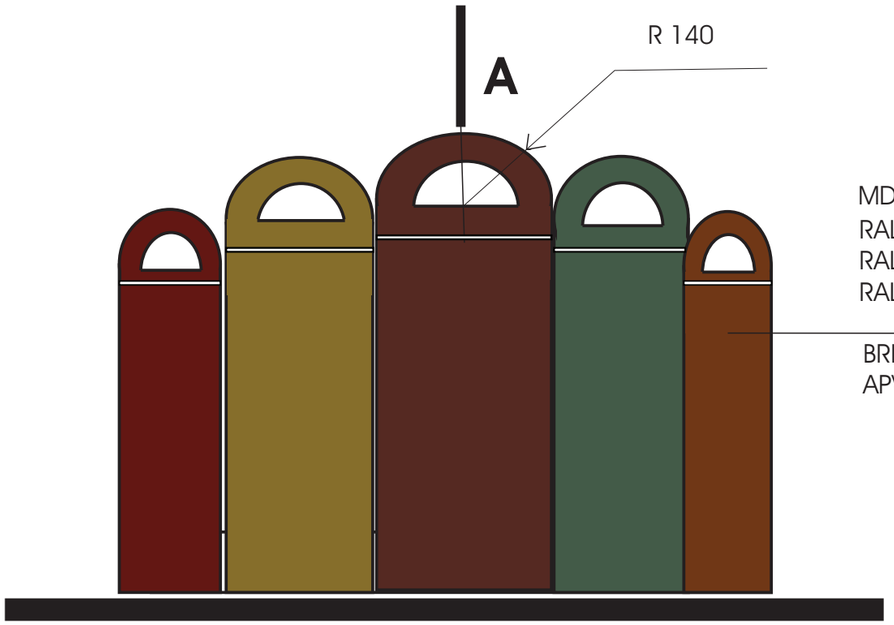


MDF PLOKŠT DAŽOMA
RAL 8000, RAL 6028,
RAL 8015, RAL 3011,
RAL 8007, RAL 9004


BRIAUNOS
APVALINAMOS

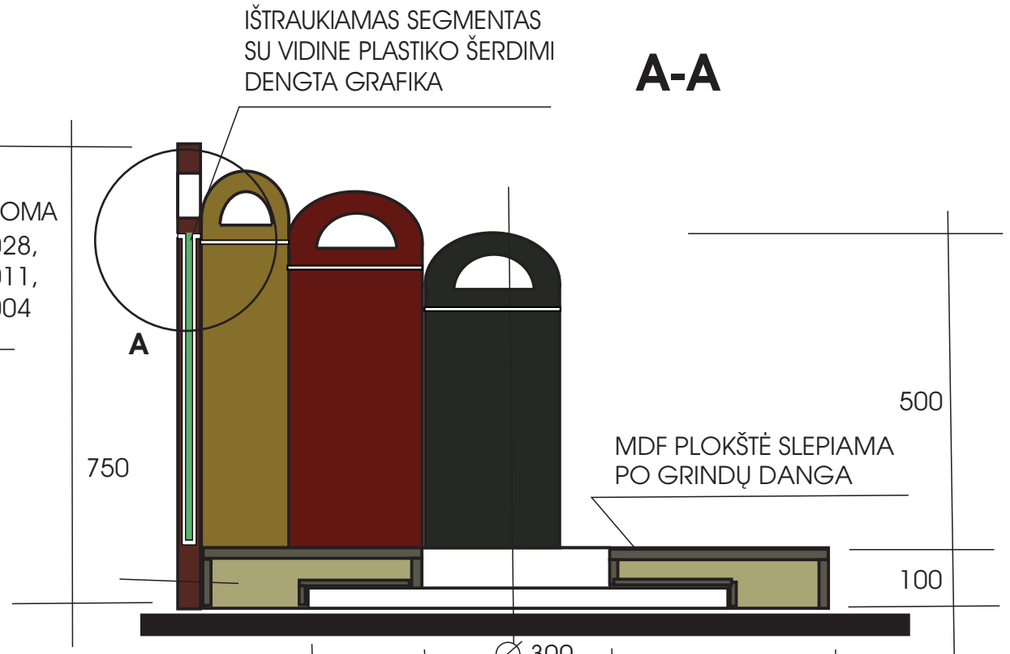

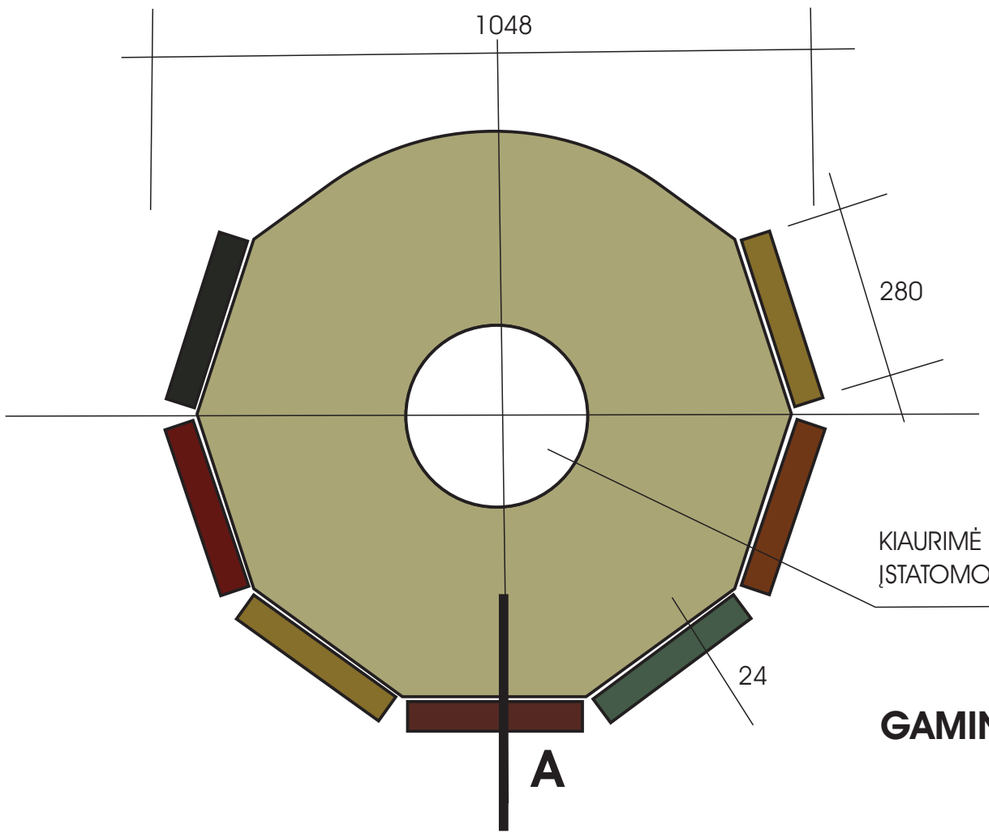
KIAURIMĖ DERINAMA SU
ĮSTATOMO STULPO KONSTRUKCIJĄ

**GAMINTI 1 VIENETĄ**

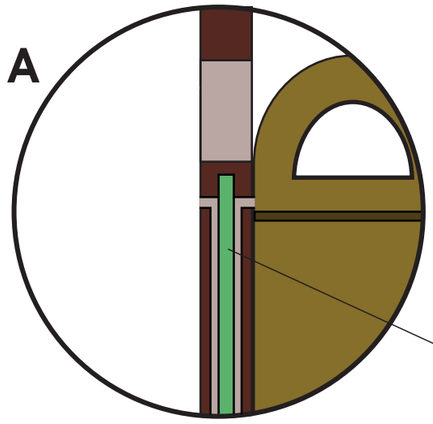



IŠTRAUKIAMAS SEGMENTAS
SU VIDINE PLASTIKO ŠERDIMI
DENGTA GRAFIKA

MATMENIS GAMINTOJAS TURI TIKSLINTI VIETOJE

MULTIMEDIA MARK

| | | |
|---|---|---|
| OBJEKTAS: | JONAVOS KRAŠTO MUZIEJUS | MASTELIS 1 : 10 |
| BRĖŽINYS: | INSTALIACIJOS TVORELĖS 7-5 DARBO BRĖŽINYS | LAPAS |
| UŽSAKOVAS: | JONAVOS KRAŠTO MUZIEJUS | LAPŲ |
| PROJEKTO VADOVAS | V. ŠVĖGŽDA | VILNIUS 2025 |
| DIZAINERIS | J.VROBLEVIČIUS | |

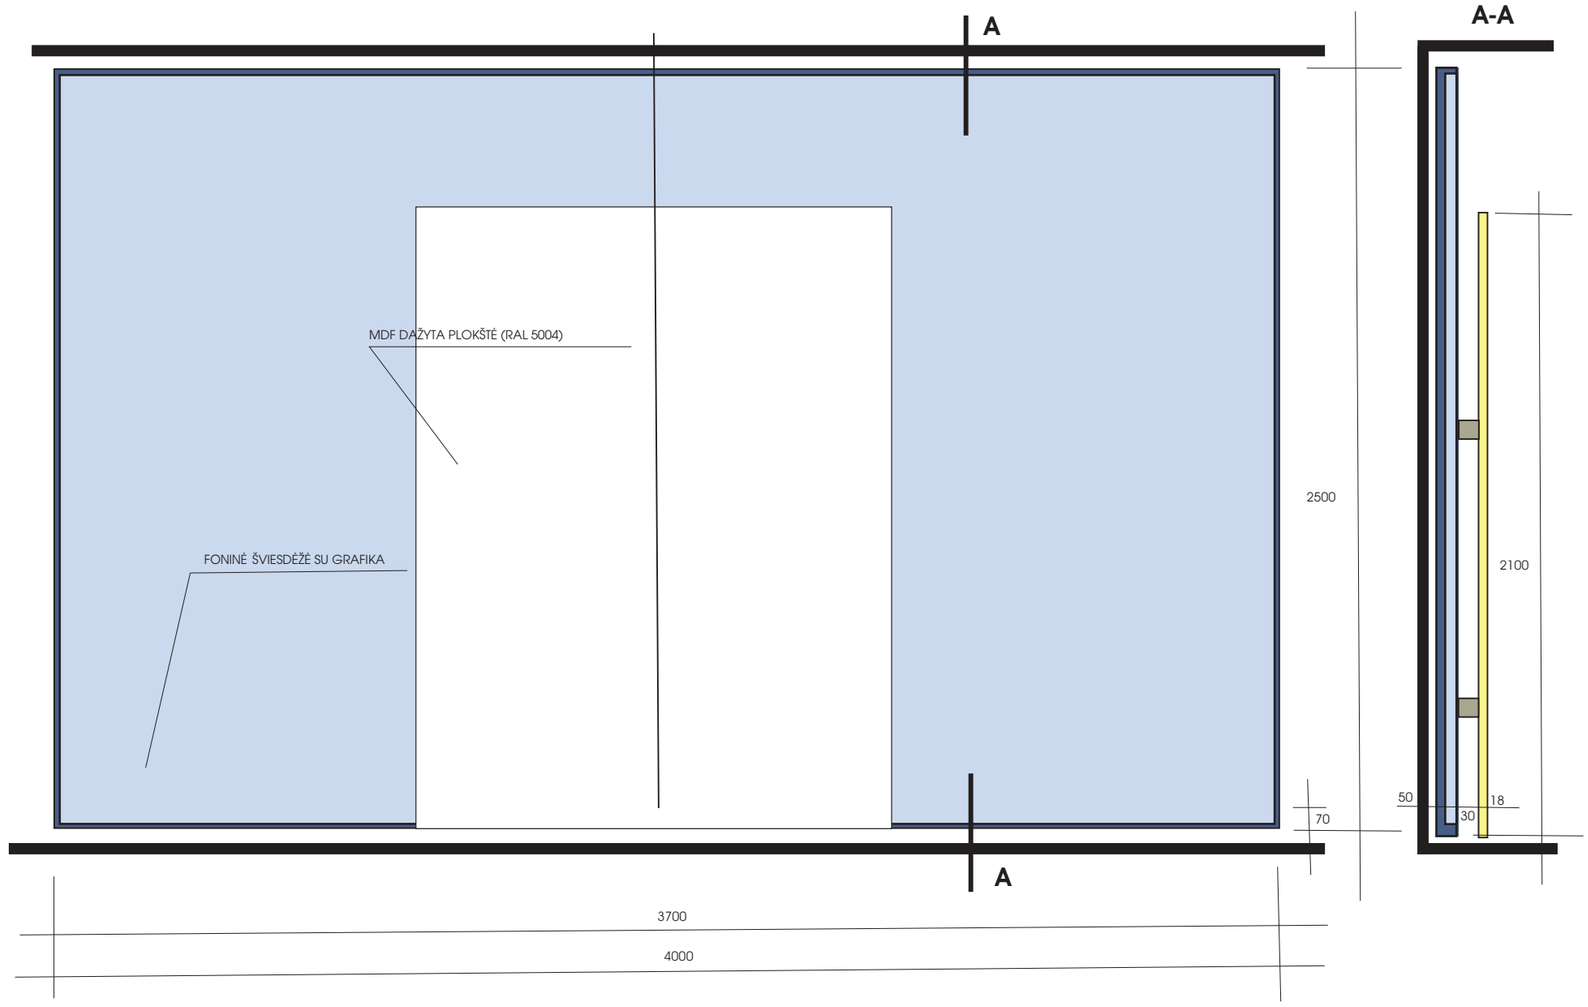



# GAMINTI 1 VIENETĄ

MATMENIS GAMINTOJAS TURI TIKSLINTI VIETOJE

MULTIMEDIA MARK

| | | |
|---|---|---|
| OBJEKTAS: | JONAVOS KRAŠTO MUZIEJUS | MASTELIS 1 : 20 |
| BRĖŽINYS: | ĮVADINIO STENDO 7-1 DARBO BRĖŽINYS | LAPAS |
| UŽSAKOVAS: | JONAVOS KRAŠTO MUZIEJUS | LAPŲ |
| PROJEKTO VADOVAS | V. ŠVĖGŽDA | VILNIUS 2025 |
| DIZAINERIS | J.VROBLEVIČIUS | |

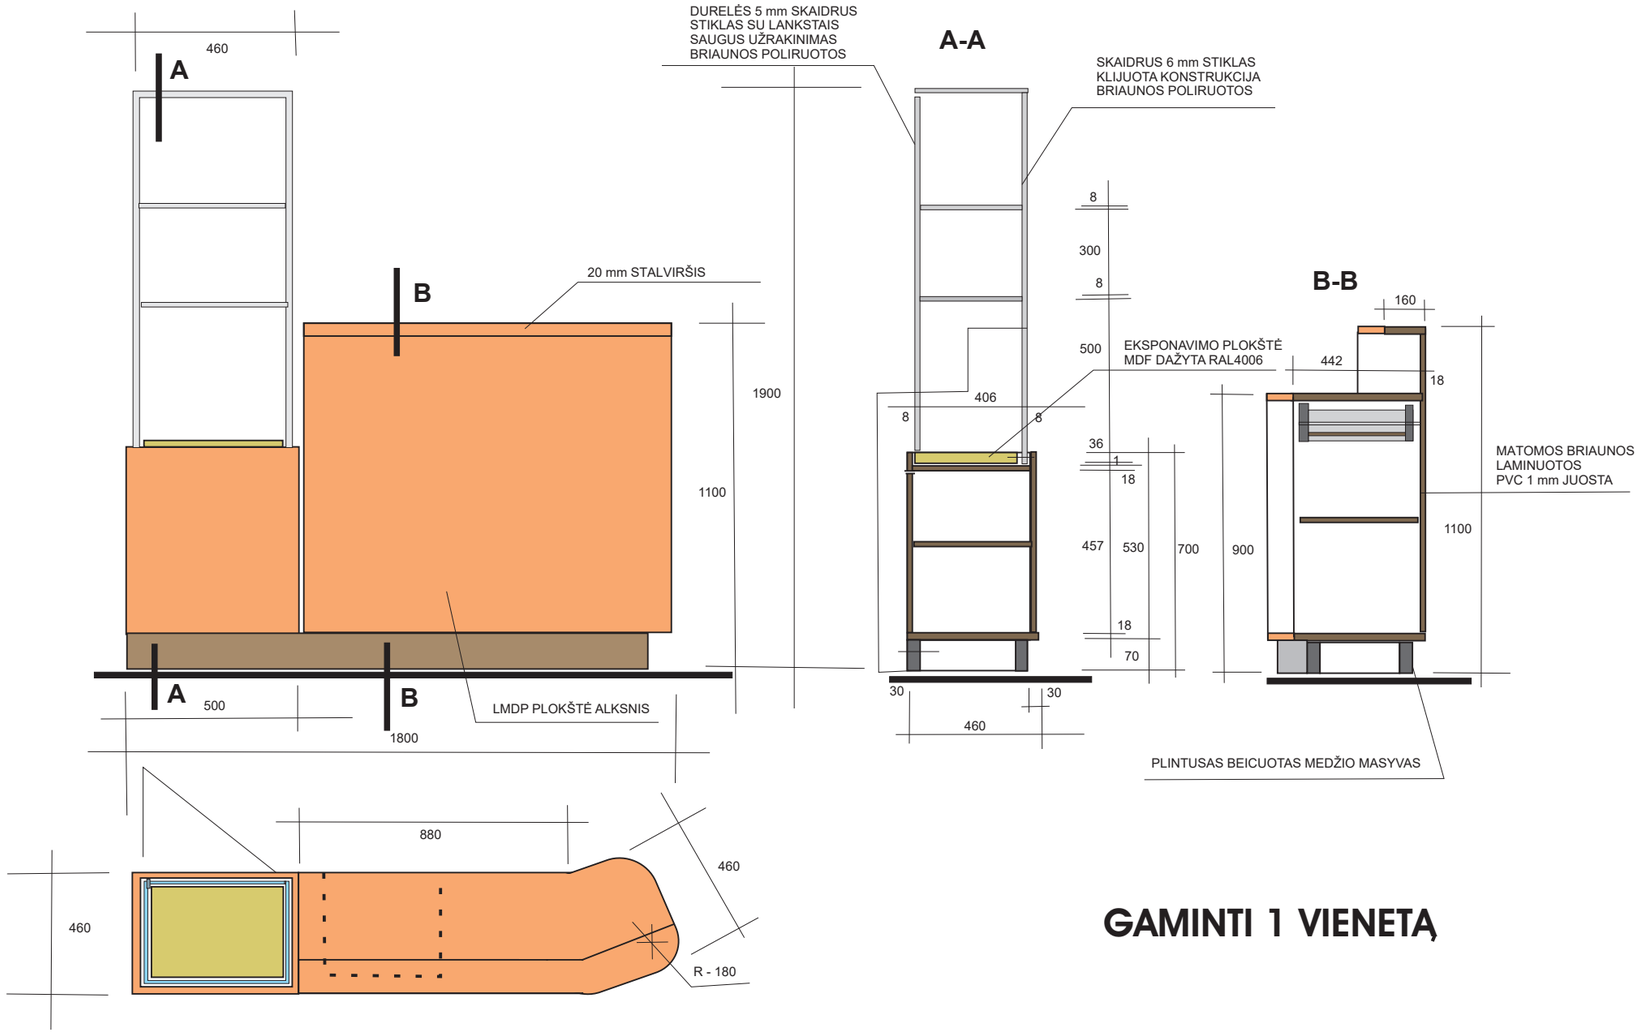



## GAMINTI 1 VIENETĄ

MATMENIS GAMINTOJAS TURI TIKSLINTI VIETOJE

MULTIMEDIA MARK

| | | |
|---|---|---|
| OBJEKTAS: | JONAVOS KRAŠTO MUZIEJUS | MASTELIS 1 : 20 |
| BRĖŽINYS: | EKSPOZICINĖS VITRINOS 3-2 DARBO BRĖŽINYS | LAPAS |
| UŽSAKOVAS: | JONAVOS KRAŠTO MUZIEJUS | LAPŲ |
| PROJEKTO VADOVAS | V. ŠVĖGŽDA | VILNIUS 2025 |
| DIZAINERIS | J.VROBLEVIČIUS | |

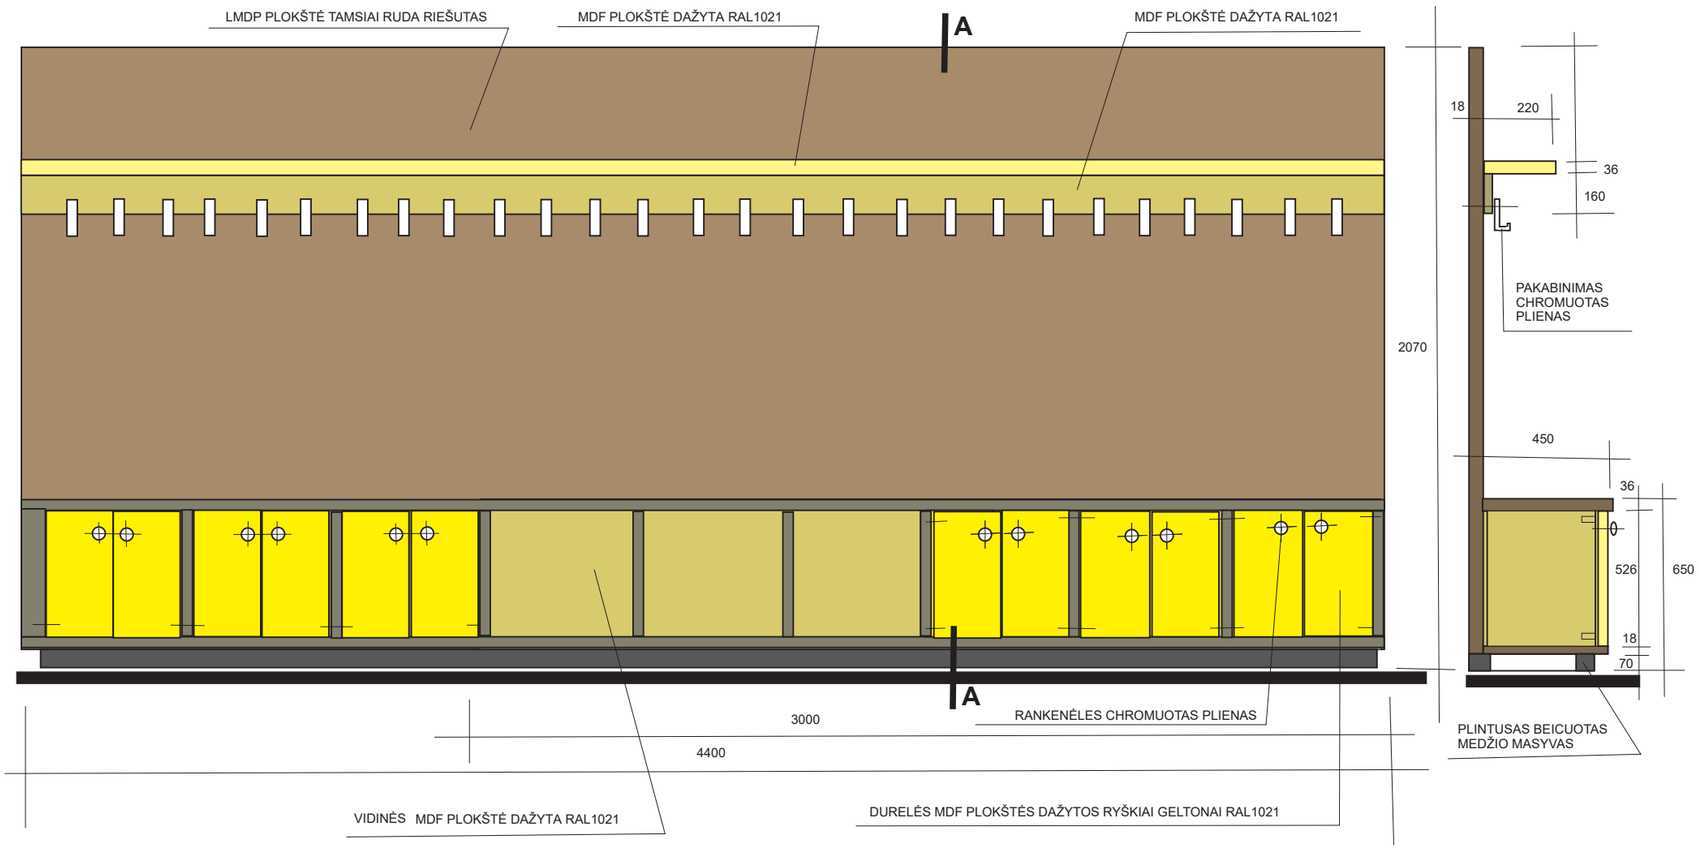


MATOMOS BRIAUNOS LAMINUOTOS PVC 2 mm JUOSTA

## GAMINAMAS 1 KOMPLEKTAS

MATMENIS GAMINTOJAS TURI TIKSLINTI VIETOJE

MULTIMEDIA MARK

| | | |
|---|---|---|
| OBJEKTAS: | JONAVOS KRAŠTO MUZIEJUS | MASTELIS 1 : 20 |
| BRĖŽINYS: | PAKABOS SU SPINTELE 3-1 DARBO BRĖŽINYS | LAPAS |
| UŽSAKOVAS: | JONAVOS KRAŠTO MUZIEJUS | LAPŲ |
| PROJEKTO VADOVAS | V. ŠVĖGŽDA | VILNIUS 2025 |
| DIZAINERIS | J.VROBLEVIČIUS | |

RAL 9003

BALTA MDF PLOKŠTĖ

A

200

540

200

1000

SUTVIRTINIMO KONSTRUKCIJA
MEDŽIO MASYVAS

A

STALČIŲ PRIEKINĖS PLOKŠTUMOS
DAŽOMOS RAL 9003

**A-A**

ATITVARAS C

STALČIAI GAMINAMI IŠ MEDŽIO MASYVO
IR KLIJUOTOS PLOKŠTĖS

STALČIU BĖGELIAI

20

SPINTELIŲ IŠORINĖS PLOKŠTUMOS
DAŽOMOS RAL 9003

300

500


SPINTELĖS STALČIAI ATIDAROMI
ŠVELNIŲ PASPAUDIMU


## GAMINTI 1 VIENETĄ

MATMENIS GAMINTOJAS TURI TIKSLINTI VIETOJE

MULTIMEDIA MARK

| | | |
|---|---|---|
| OBJEKTAS: | JONAVOS KRAŠTO MUZIEJUS | MASTELIS 1 : 10 |
| BRĖŽINYS: | SPINTELĖ SU STALČIAIS 7-9 DARBO BRĖŽINYS | LAPAS |
| UŽSAKOVAS: | JONAVOS KRAŠTO MUZIEJUS | LAPŲ |
| PROJEKTO VADOVAS | V. ŠVĖGŽDA | VILNIUS 2025 |
| DIZAINERIS | J.VROBLEVIČIUS | |

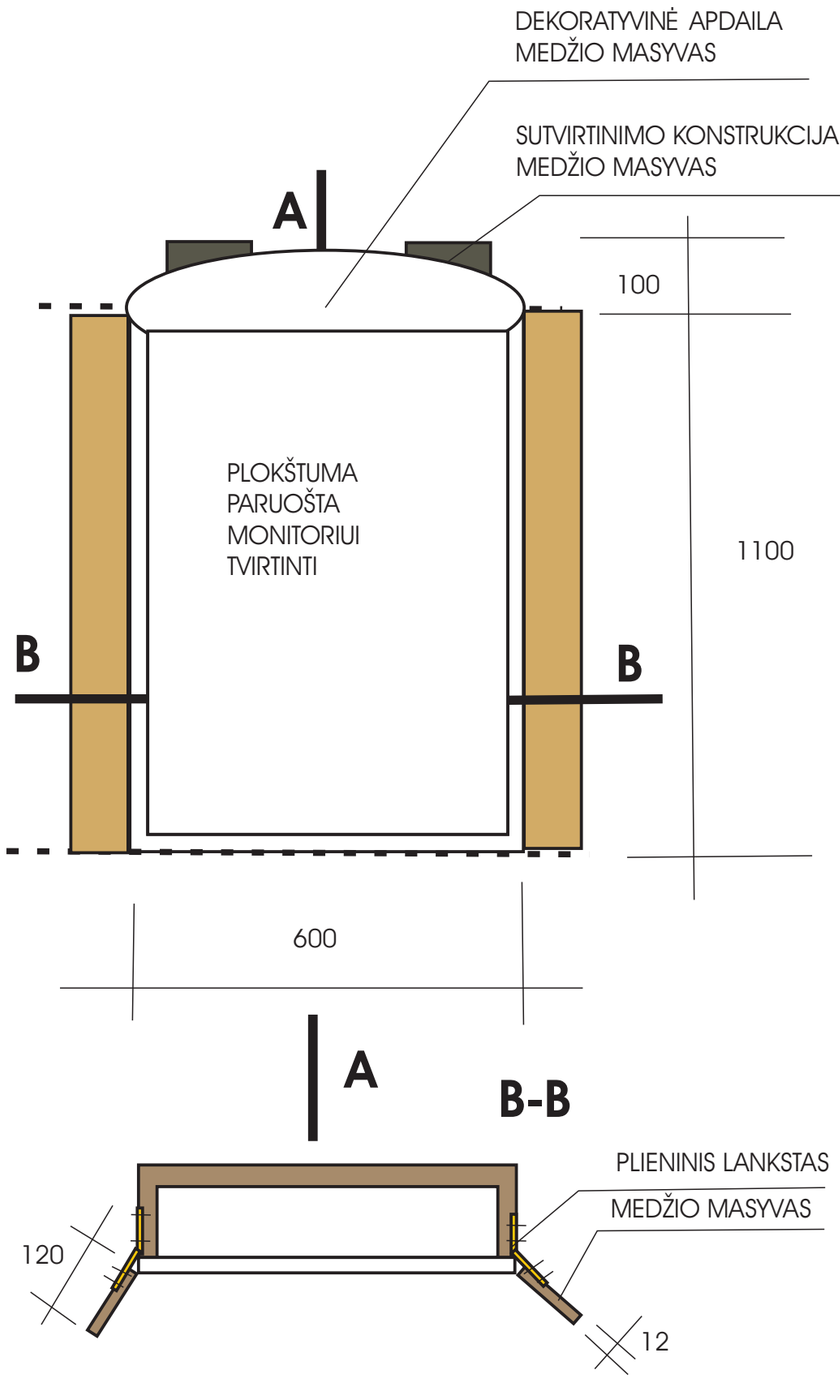

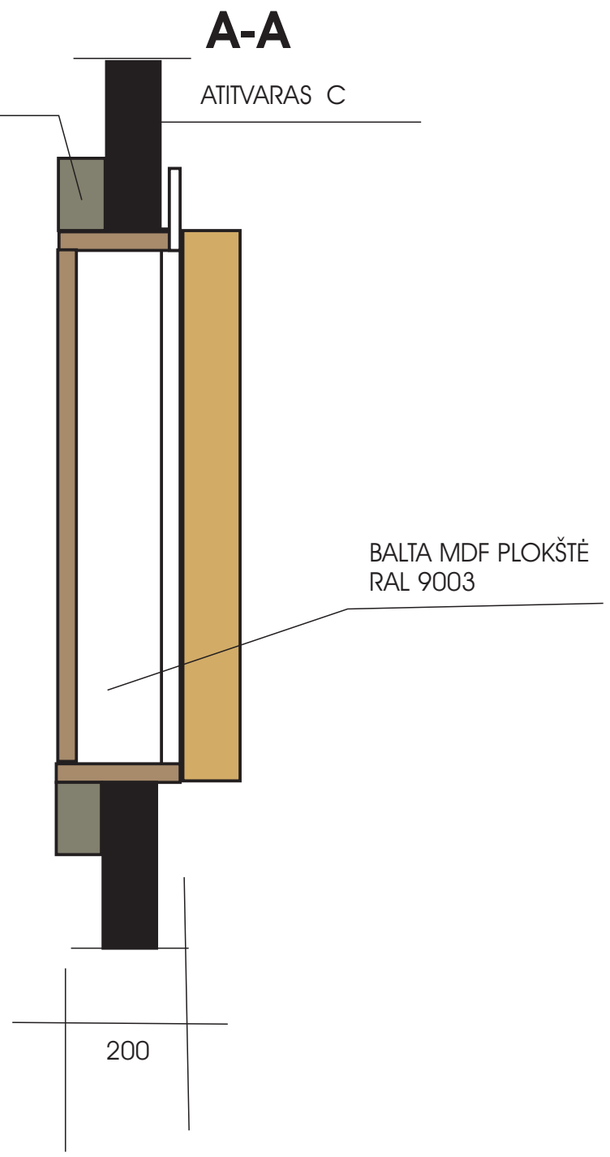



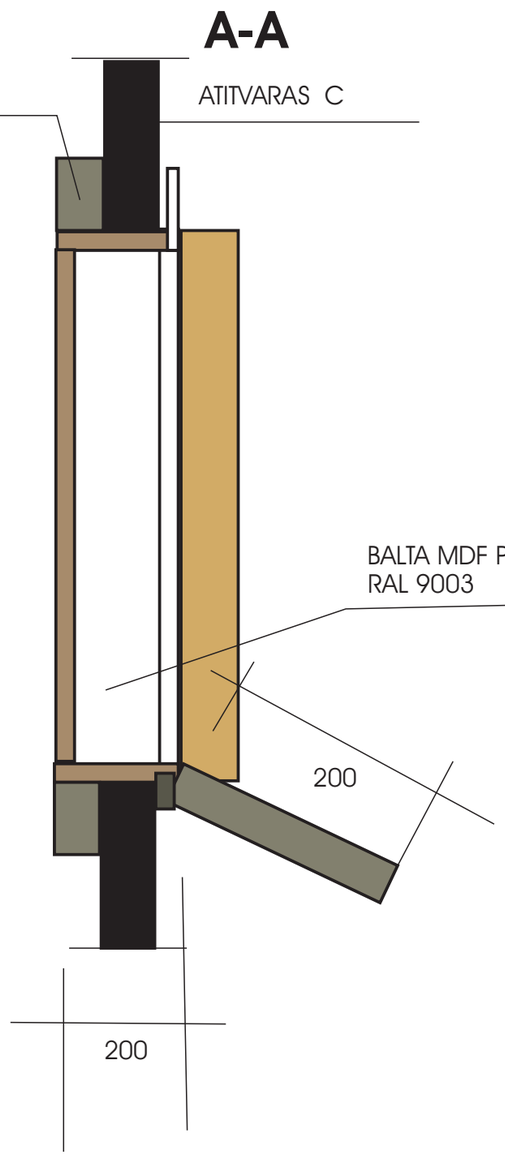

## GAMINTI 1 VIENETĄ


MATMENIS GAMINTOJAS TURI TIKSLINTI VIETOJE

| | | |
|---|---|---|
| MULTIMEDIA MARK | OBJEKTAS: JONAVOS KRAŠTO MUZIEJUS | MASTELIS 1 : 10 |
| | BRĖŽINYS: TERMINALO APDAILOS 7-7 DARBO BRĖŽINYS | LAPAS |
| | UŽSAKOVAS: JONAVOS KRAŠTO MUZIEJUS | LAPŲ |
| | PROJEKTO VADOVAS V. ŠVĖGŽDA | VILNIUS 2025 |
| | DIZAINERIS J.VROBLEVIČIUS | |

MATMENIS GAMINTOJAS TURI TIKSLINTI VIETOJE

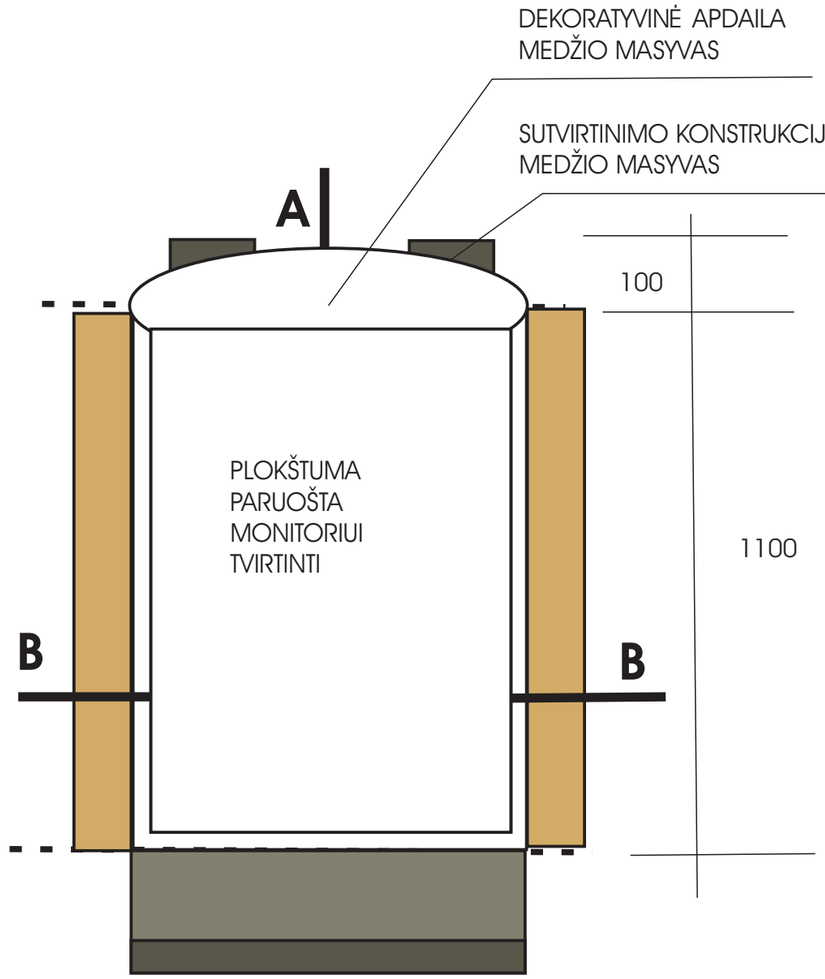



**GAMINTI 3 VIENETUS**
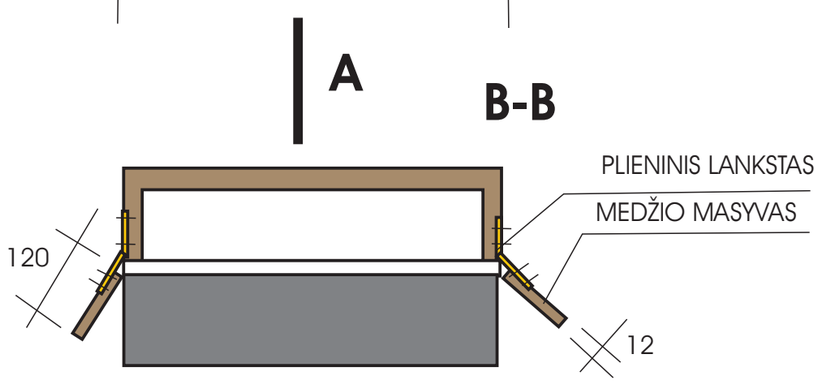
| | | |
|---|---|---|
| MULTIMEDIA MARK | OBJEKTAS: JONAVOS KRAŠTO MUZIEJUS | MASTELIS 1 : 10 |
| | BRĖŽINYS: TERMINALO APDAILOS 7-8 DARBO BRĖŽINYS | LAPAS |
| | UŽSAKOVAS: JONAVOS KRAŠTO MUZIEJUS | LAPŲ |
| | PROJEKTO VADOVAS V. ŠVĖGŽDA | VILNIUS 2025 |
| | DIZAINERIS J.VROBLEVIČIUS | |





| NR. | PAVADINIMAS | L mm. | KIEKIS |
|---|---|---|---|
| 1 | SPINTELĖ 7-2 | 1200 | 1 |
| 2 | SPINTELĖ 7-3 | 1650 | 1 |

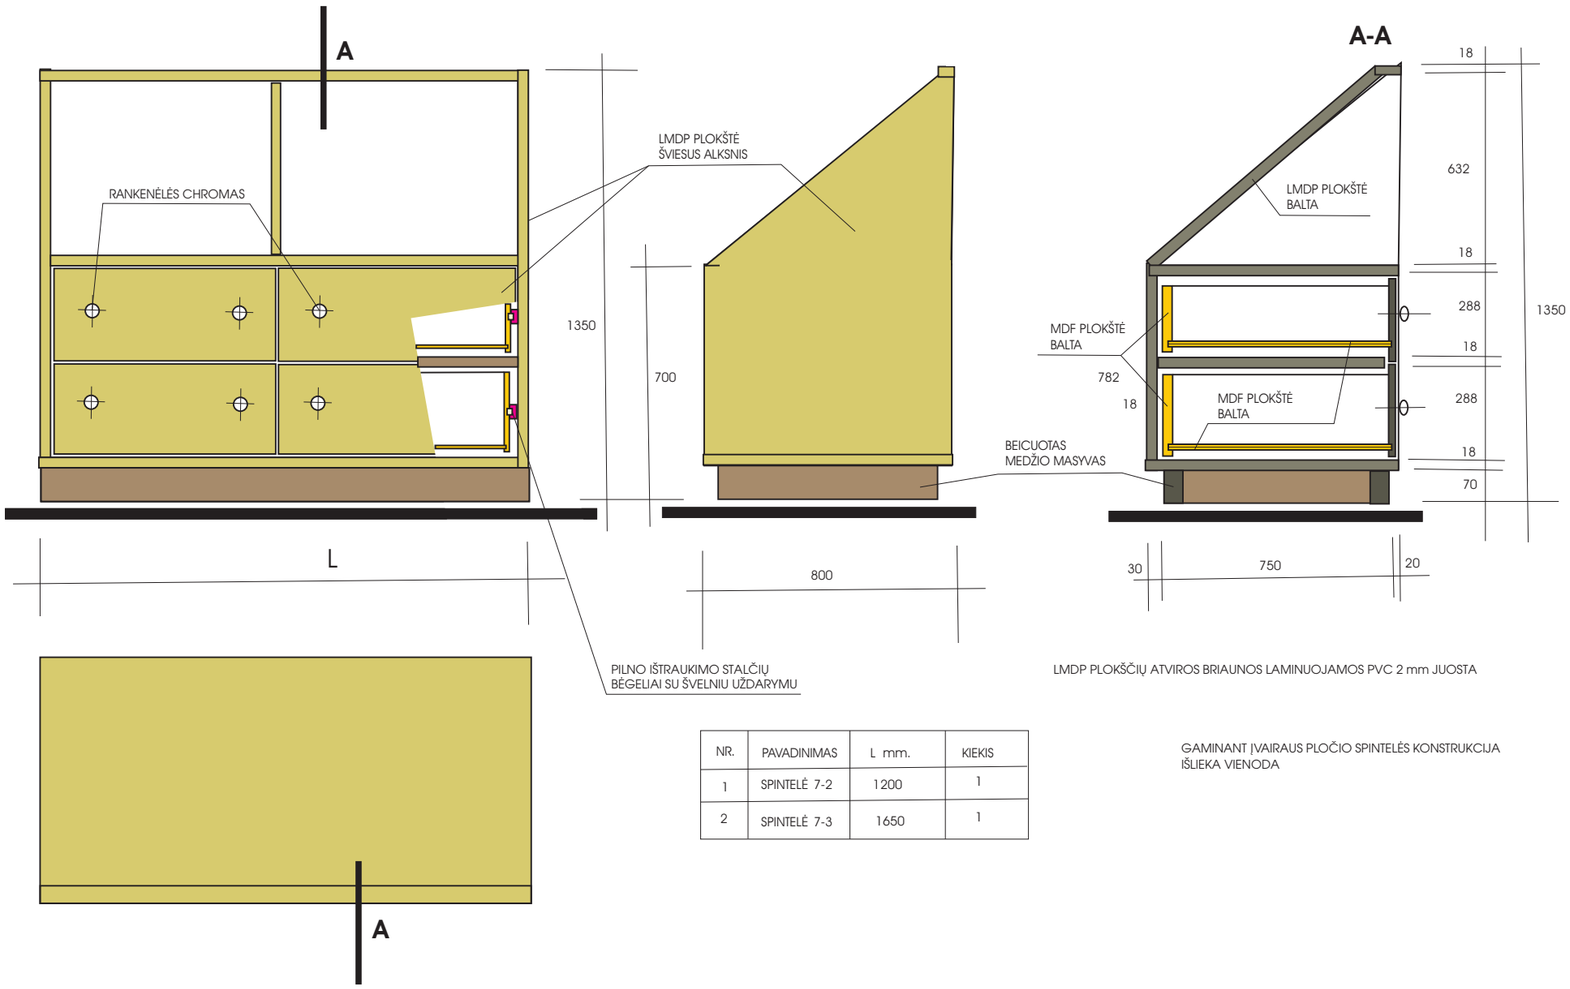GAMINANT ĮVAIRAUS PLOČIO SPINTELĖS KONSTRUKCIJA
IŠLIEKA VIENODA

MATMENIS GAMINTOJAS TURI TIKSLINTI VIETOJE


MULTIMEDIA MARK

| | | |
|---|---|---|
| OBJEKTAS: | JONAVOS KRAŠTO MUZIEJUS | MASTELIS 1 : 20 |
| BRĖŽINYS: | SANDĖLIAVIMO SPINTŲ DARBO BRĖŽINYS | LAPAS |
| UŽSAKOVAS: | JONAVOS KRAŠTO MUZIEJUS | LAPŲ |
| PROJEKTO VADOVAS | V. ŠVĖGŽDA | VILNIUS 2025 |
| DIZAINERIS | J.VROBLEVIČIUS | |

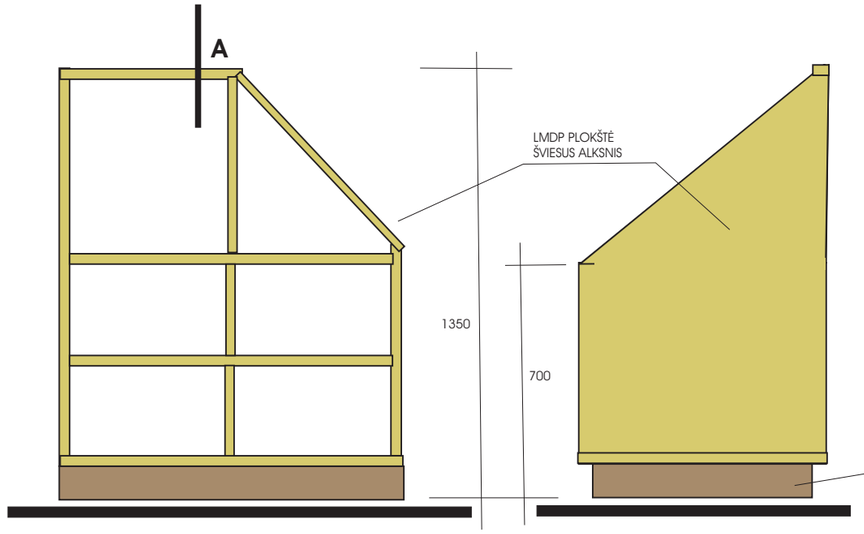





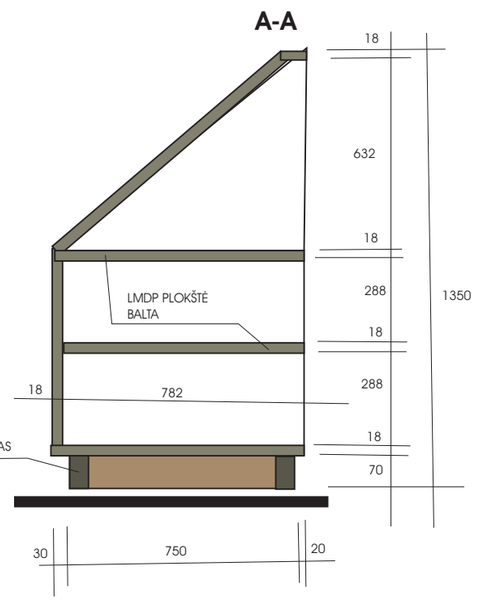


LMDP PLOKŠČIŲ ATVIROS BRIAUNOS LAMINUOJAMOS PVC 2 mm JUOSTA

| NR. | PAVADINIMAS | L mm. | KIEKIS |
|---|---|---|---|
| 1 | SPINTELĖ 7-11 | 1200 | 1 |
| 2 | SPINTELĖ 7-12 | 1500 | 1 |

GAMINANTĮ VAIRAUS PLOČIO SPINTELĖS KONSTRUKCIJA IŠLIEKA VIENODA


SPINTELĖ 7-11 GAMINTI PAGAL BRĖŽINĮ
SPINTELĖ 7-12 GAMINTI VEIDRODINIAME ATSPINDYJE

MATMENIS GAMYBOS METU KOREGUOTI VIETOJE

MATMENIS GAMINTOJAS TURI TIKSLINTI VIETOJE


MULTIMEDIA MARK

| | | |
|---|---|---|
| OBJEKTAS: | JONAVOS KRAŠTO MUZIEJUS | MASTELIS 1 : 20 |
| BRĖŽINYS: | SANDĖLIAVIMO SPINTŲ DARBO BRĖŽINYS | LAPAS |
| UŽSAKOVAS: | JONAVOS KRAŠTO MUZIEJUS | LAPŲ |
| PROJEKTO VADOVAS | V. ŠVĖGŽDA | VILNIUS 2025 |
| DIZAINERIS | J.VROBLEVIČIUS | |

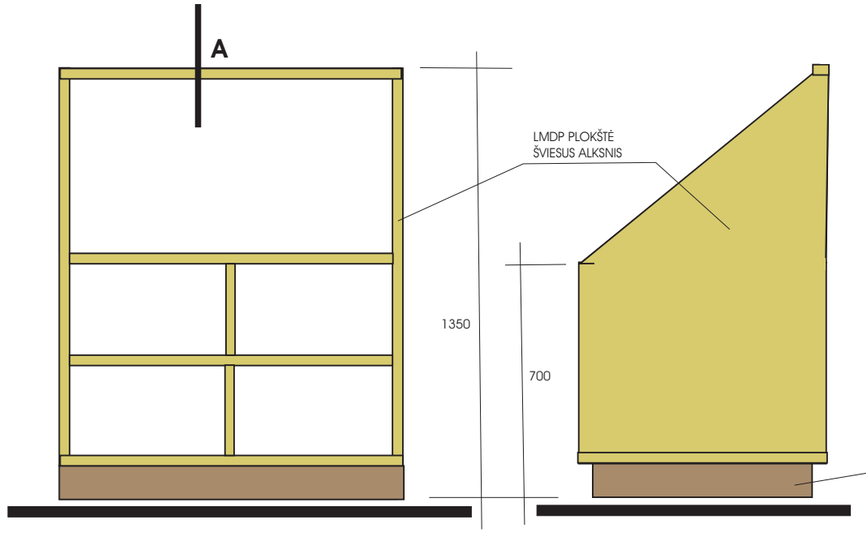





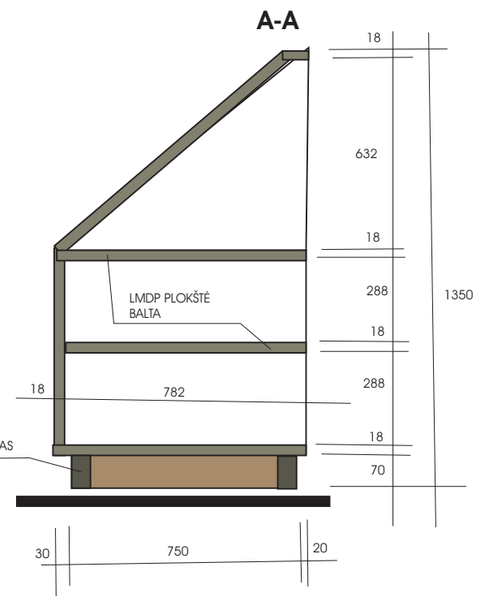


LMDP PLOKŠČIŲ ATVIROS BRIAUNOS LAMINUOJAMOS PVC 2 mm JUOSTA


| NR. | PAVADINIMAS | L mm. | KIEKIS |
|---|---|---|---|
| 1 | SPINTELĖ 5-2 | 1100 | 1 |
| 2 | SPINTELĖ 5-3 | 1200 | 1 |
| 3 | SPINTELĖ 7-1 | 500 | 1 |
| 4 | SPINTELĖ 7-4 | 1100 | 1 |
| 5 | SPINTELĖ 7-10 | 1200 | 1 |

GAMINANT ĮVAIRAUS PLOČIO SPINTELĖS KONSTRUKCIJA IŠLIEKA VIENODA

MATMENIS GAMINTOJAS TURI TIKSLINTI VIETOJE

MULTIMEDIA MARK

| | | |
|---|---|---|
| OBJEKTAS: | JONAVOS KRAŠTO MUZIEJUS | MASTELIS 1 : 20 |
| BRĖŽINYS: | SANDĖLIAVIMO SPINTŲ DARBO BRĖŽINYS | LAPAS |
| UŽSAKOVAS: | JONAVOS KRAŠTO MUZIEJUS | LAPŲ |
| PROJEKTO VADOVAS | V. ŠVĖGŽDA | VILNIUS 2025 |
| DIZAINERIS | J.VROBLEVIČIUS | |

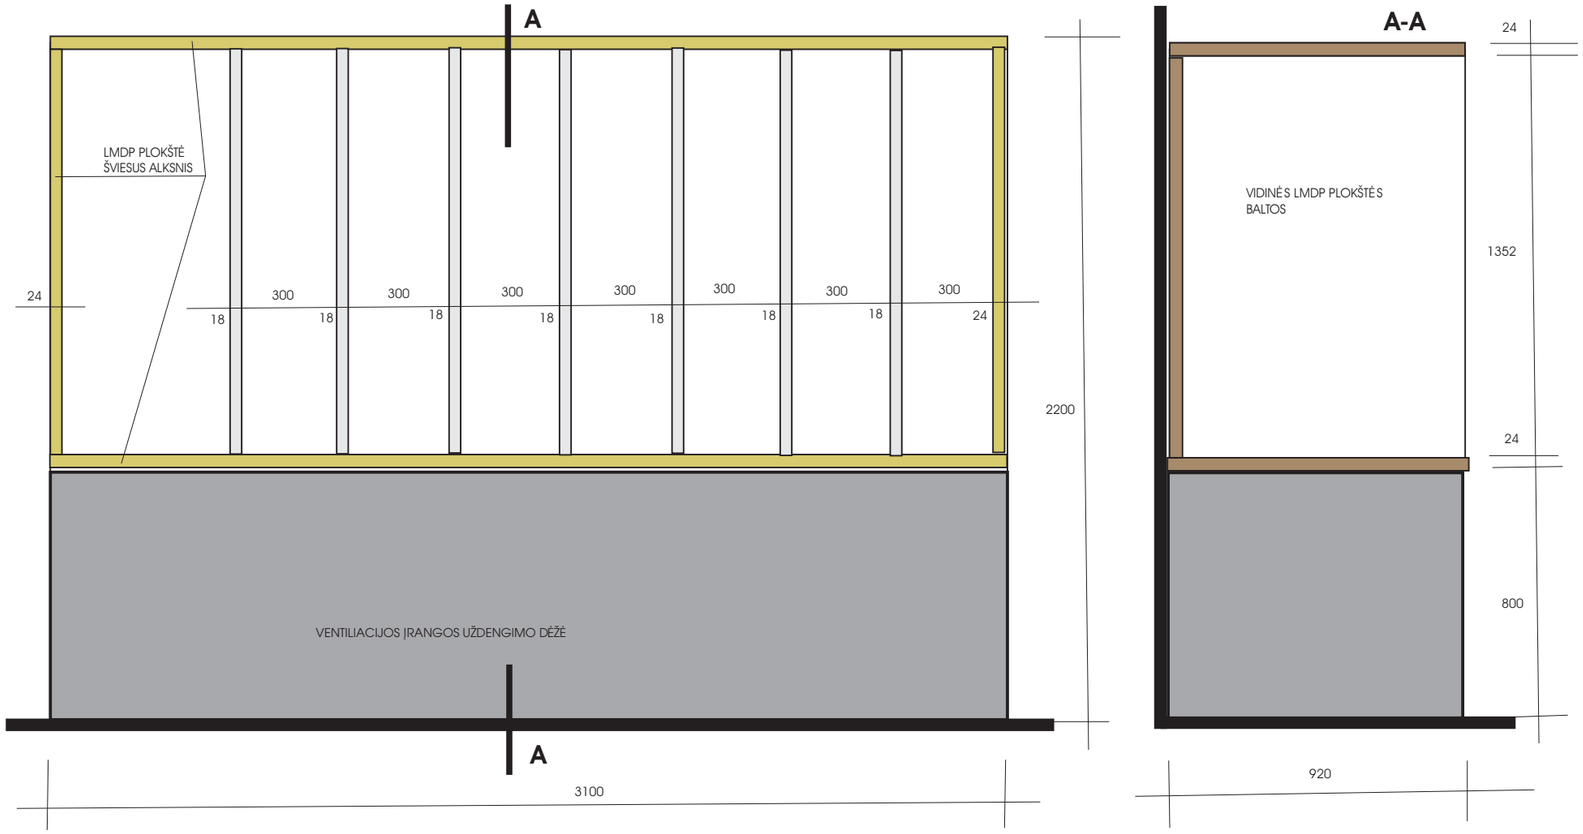






LMDP PLOKŠČIŲ ATVIROS BRIAUNOS LAMINUOJAMOS PVC 2 mm JUOSTA

## GAMINTI 1 VIENETĄ

MATMENIS GAMINTOJAS TURI TIKSLINTI VIETOJE

MULTIMEDIA MARK

| | | |
|---|---|---|
| OBJEKTAS: | JONAVOS KRAŠTO MUZIEJUS | MASTELIS 1 : 20 |
| BRĖŽINYS: | SANDĖLIAVIMO SPINTŲ 7-5 DARBO BRĖŽINYS | LAPAS |
| UŽSAKOVAS: | JONAVOS KRAŠTO MUZIEJUS | LAPŲ |
| PROJEKTO VADOVAS | V. ŠVĖGŽDA | VILNIUS 2025 |
| DIZAINERIS | J.VROBLEVIČIUS | |

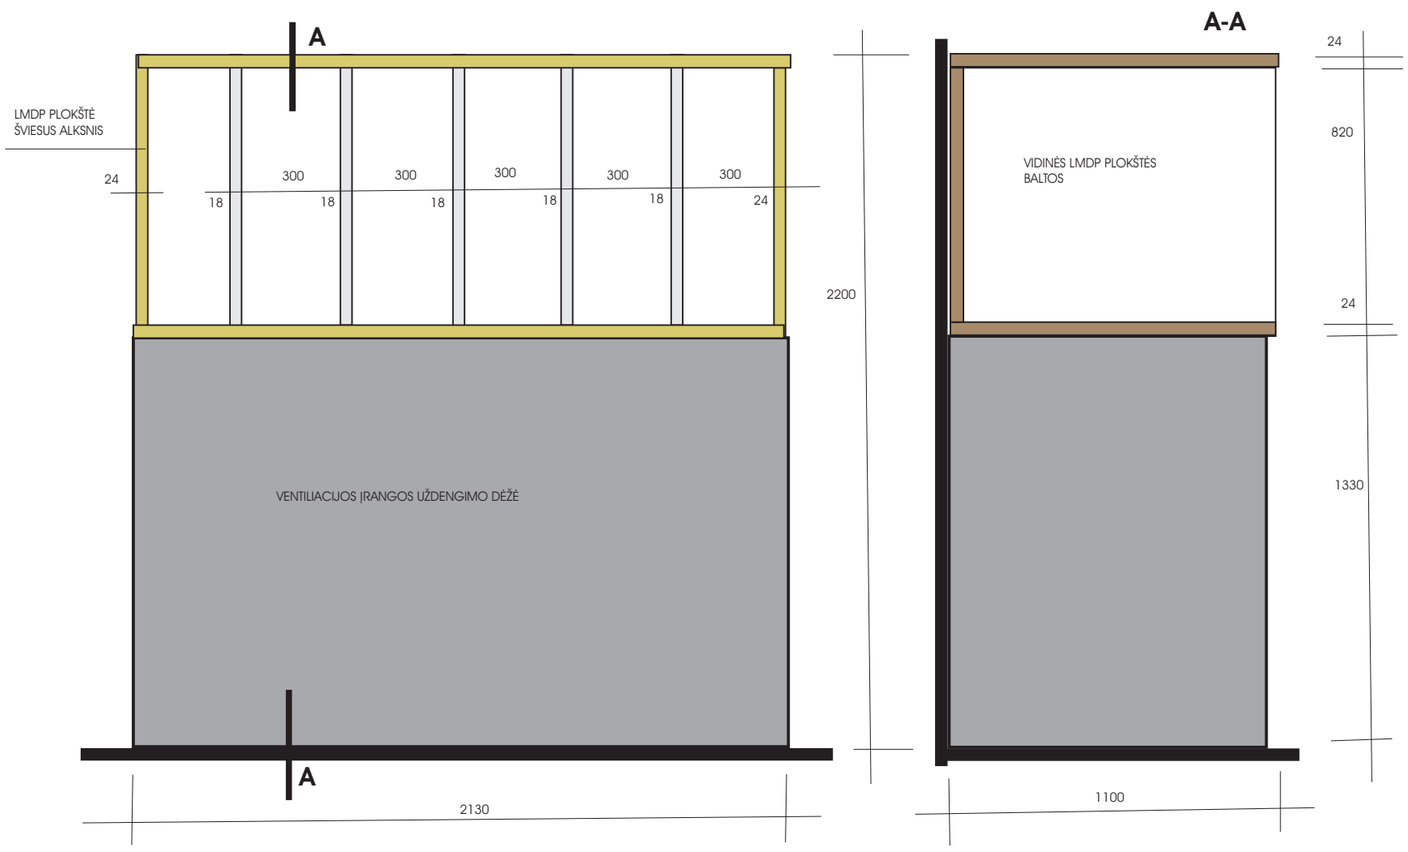



LMDP PLOKŠČIŲ ATVIROS BRIAUNOS LAMINUOJAMOS PVC 2 mm JUOSTA

## GAMINTI 1 VIENETĄ

MATMENIS GAMINTOJAS TURI TIKSLINTI VIETOJE

| | | |
|---|---|---|
| OBJEKTAS: | JONAVOS KRAŠTO MUZIEJUS | MASTELIS 1 : 20 |
| BRĖŽINYS: | SANDĖLIAVIMO SPINTŲ 7-6 DARBO BRĖŽINYS | LAPAS |
| UŽSAKOVAS: | JONAVOS KRAŠTO MUZIEJUS | LAPŲ |
| PROJEKTO VADOVAS | V. ŠVĖGŽDA | VILNIUS 2025 |
| DIZAINERIS | J.VROBLEVIČIUS | |

MULTIMEDIA MARK

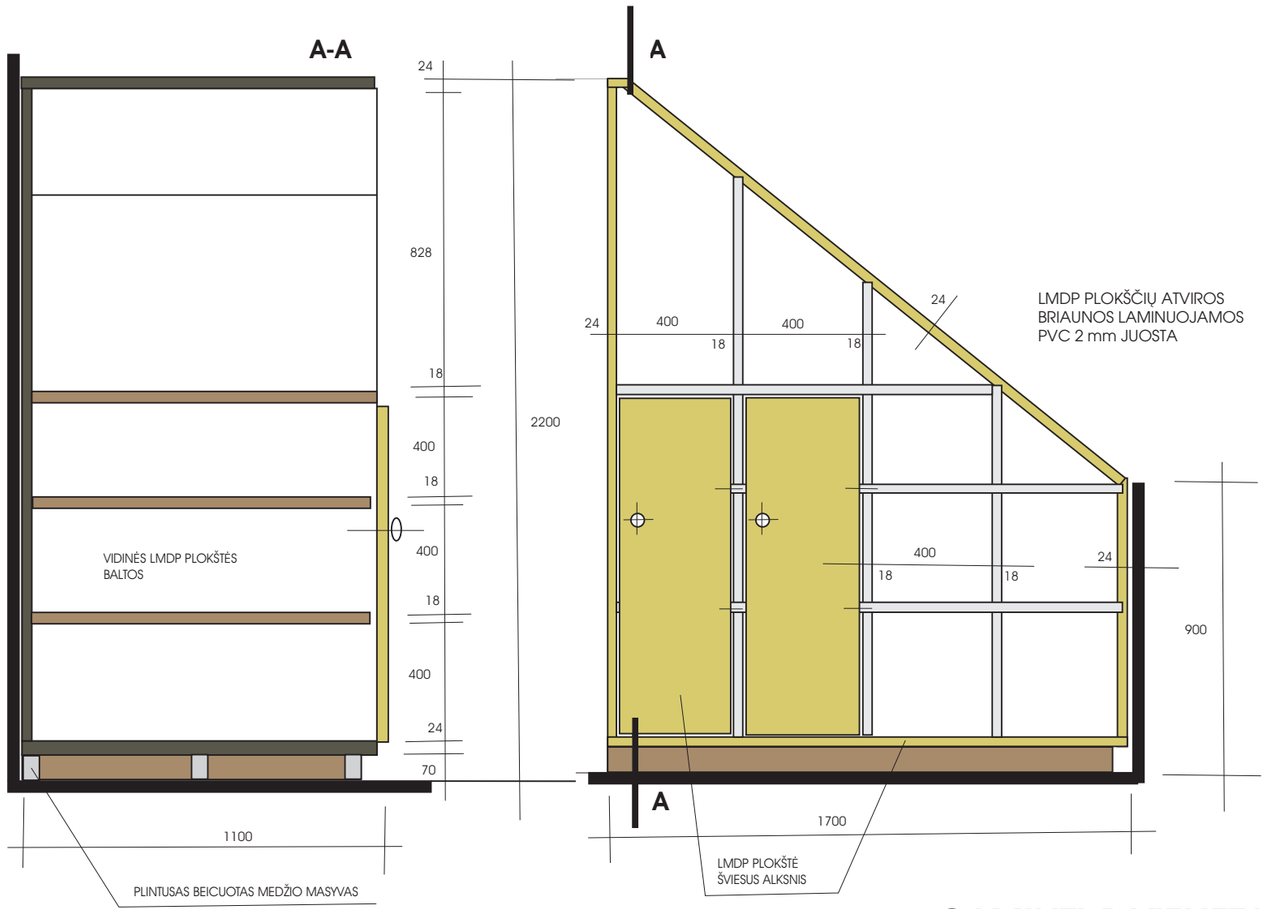



# GAMINTI 1 VIENETĄ

MATMENIS GAMINTOJAS TURI TIKSLINTI VIETOJE

MULTIMEDIA MARK

| | | |
|---|---|---|
| OBJEKTAS: | JONAVOS KRAŠTO MUZIEJUS | MASTELIS 1 : 20 |
| BRĖŽINYS: | SANDĖLIAVIMO SPINTŲ 7-7 DARBO BRĖŽINYS | LAPAS |
| UŽSAKOVAS: | JONAVOS KRAŠTO MUZIEJUS | LAPŲ |
| PROJEKTO VADOVAS | V. ŠVĖGŽDA | VILNIUS 2025 |
| DIZAINERIS | J.VROBLEVIČIUS | |

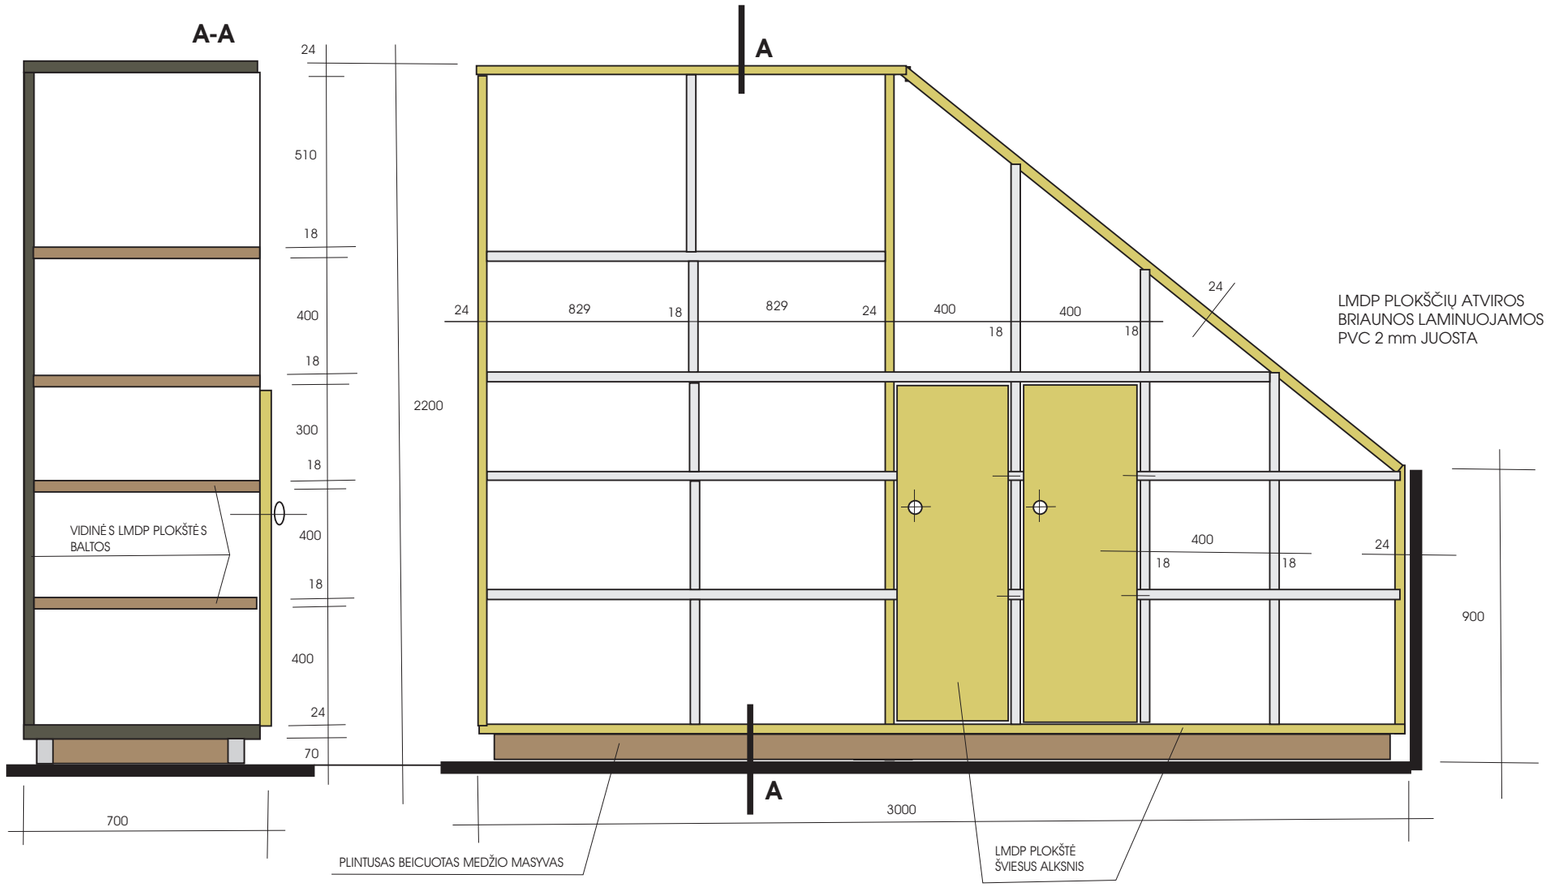


SANDĖLIAVIMO SPINTĄ 7-9 GAMINTI PAGAL BRĖŽINĮ
SANDĖLIAVIMO SPINTĄ 7-8 GAMINTI VEIDRODINIAME ATSPINDYJE

## GAMINTI 2 VIENETUS

MATMENIS GAMINTOJAS TURI TIKSLINTI VIETOJE

MULTIMEDIA MARK

| | | |
|---|---|---|
| OBJEKTAS: | JONAVOS KRAŠTO MUZIEJUS | MASTELIS 1 : 20 |
| BRĖŽINYS: | SANDĖLIAVIMO SPINTŲ 7-8, 7-9 DARBO BRĖŽINYS | LAPAS |
| UŽSAKOVAS: | JONAVOS KRAŠTO MUZIEJUS | LAPŲ |
| PROJEKTO VADOVAS | V. ŠVĖGŽDA | VILNIUS 2025 |
| DIZAINERIS | J.VROBLEVIČIUS | |