Priedas Nr. 3

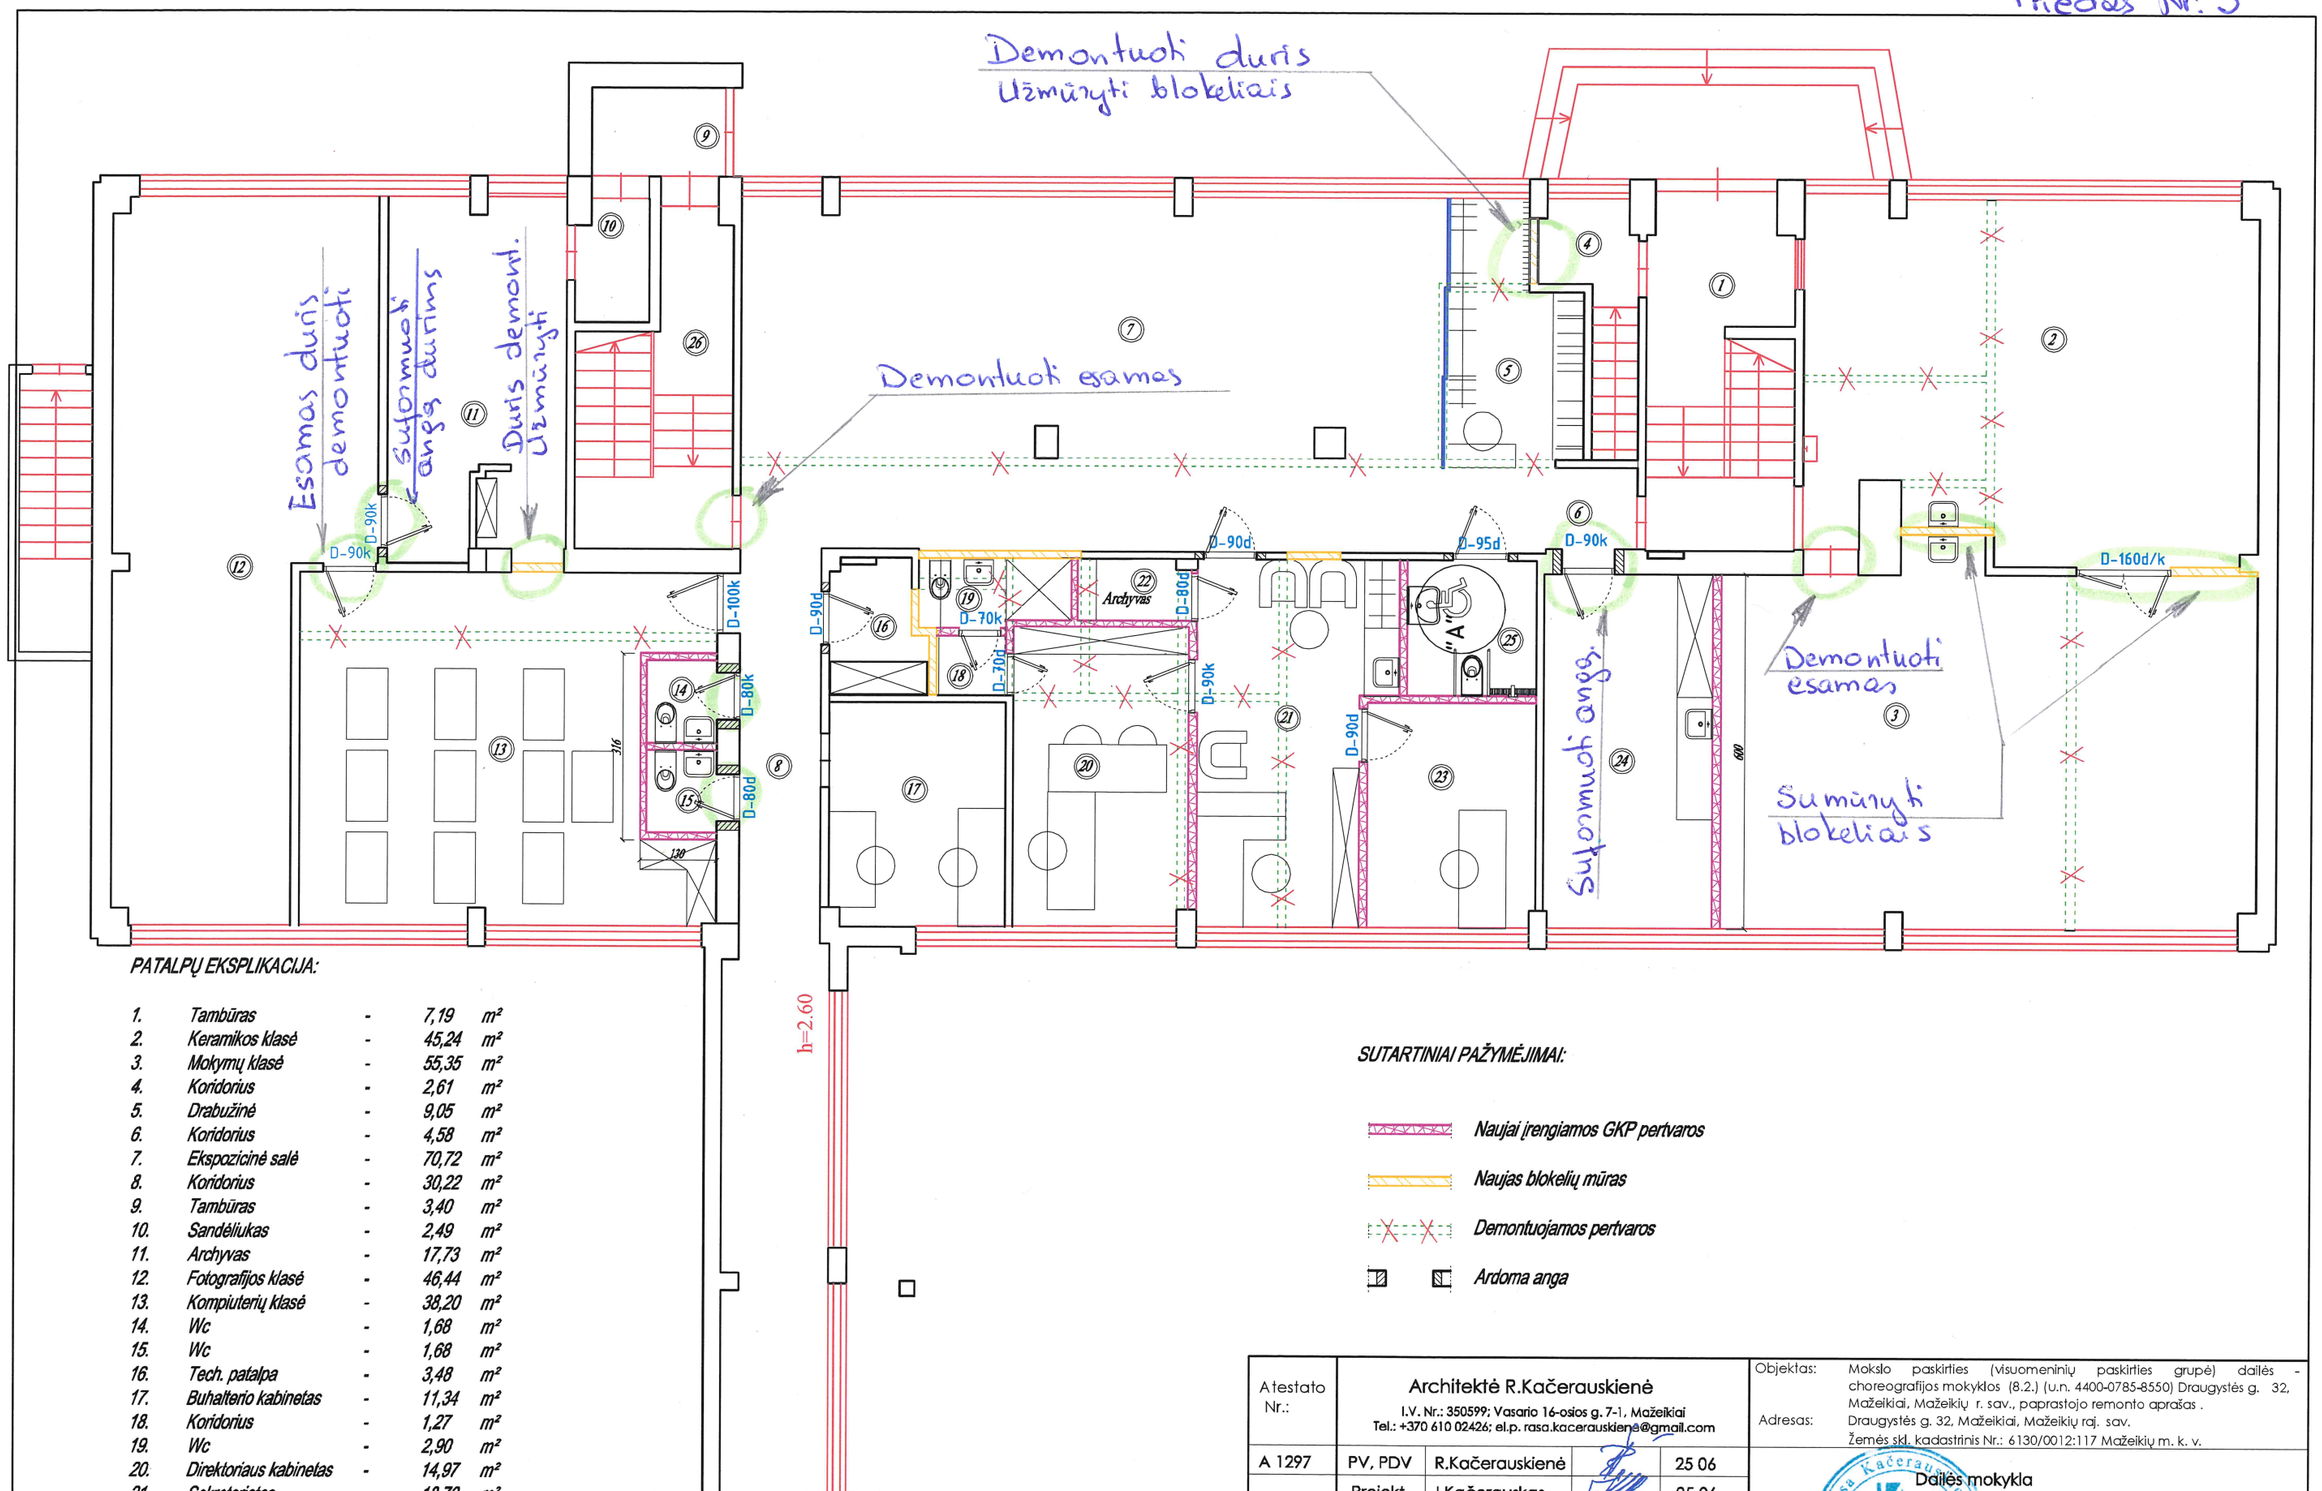

PATALPŲ EKSPLIKACIJA:

1.	Tambūras	-	7,19	m²
2.	Keramikos klasė	-	45,24	m²
3.	Mokymų klasė	-	55,35	m²
4.	Koridorius	-	2,61	m²
5.	Drabužinė	-	9,05	m²
6.	Koridorius	-	4,58	m²
7.	Ekspozicinė salė	-	70,72	m²
8.	Koridorius	-	30,22	m²
9.	Tambūras	-	3,40	m²
10.	Sandėliukas	-	2,49	m²
11.	Archyvas	-	17,73	m²
12.	Fotografijos klasė	-	46,44	m²
13.	Kompiuterių klasė	-	38,20	m²
14.	Wc	-	1,68	m²
15.	Wc	-	1,68	m²
16.	Tech. patalpa	-	3,48	m²
17.	Buhalterio kabinetas	-	11,34	m²
18.	Koridorius	-	1,27	m²
19.	Wc	-	2,90	m²
20.	Direktoriaus kabinetas	-	14,97	m²
21.	Sekretoriatas	-	18,72	m²
22.	Archyvas	-	1,94	m²
23.	Pavaduotojo kabinetas	-	10,87	m²
24.	Mokytojų kambarys	-	17,11	m²
25.	Wc ŽN	-	5,05	m²

SUTARTINIAI PAŽYMĖJIMAI:

- *Naujai įrengiamos GKP pertvaros*
- *Naujas blokelių mūras*
- *Demontuojamos pertvaros*
- *Ardoma anga*

Atestato Nr.:	Architektė R.Kačerauskienė I.V. Nr.: 350599; Vasario 16-osios g. 7-1, Mažeikiai Tel.: +370 610 02426; el.p. rasa.kacerauskiene@gmail.com			
A 1297	PV, PDV	R.Kačerauskienė		25 06
	Projekt.	J.Kačerauskas		25 06

Užsakovas: Dailės mokykla

Objektas: Mokslo paskirties (visuomeninių paskirties grupė) dailės - choreografijos mokyklos (8.2.) (u.n. 4400-0785-8550) Draugystės g. 32, Mažeikiai, Mažeikių r. sav., paprastojo remonto aprašas .

Adresas: Draugystės g. 32, Mažeikiai, Mažeikių raj. sav. Žemės skl. kadastrinis Nr.: 6130/0012:117 Mažeikių m. k. v.

Dailės mokykla

PIRMO AUKŠTO PATALPŲ PLANAVIMO SCHEMA

LAIDA 0

420 - 2506 - PR A - 01

LAPAS 1 | LAPŲ 1

Rasa Kačerauskienė architektų rūmai A 1297

3 2 1 | 1 2 3

brėžinio keitimas ir panaudojimas be autoriaus sutikimo draudžiamas