

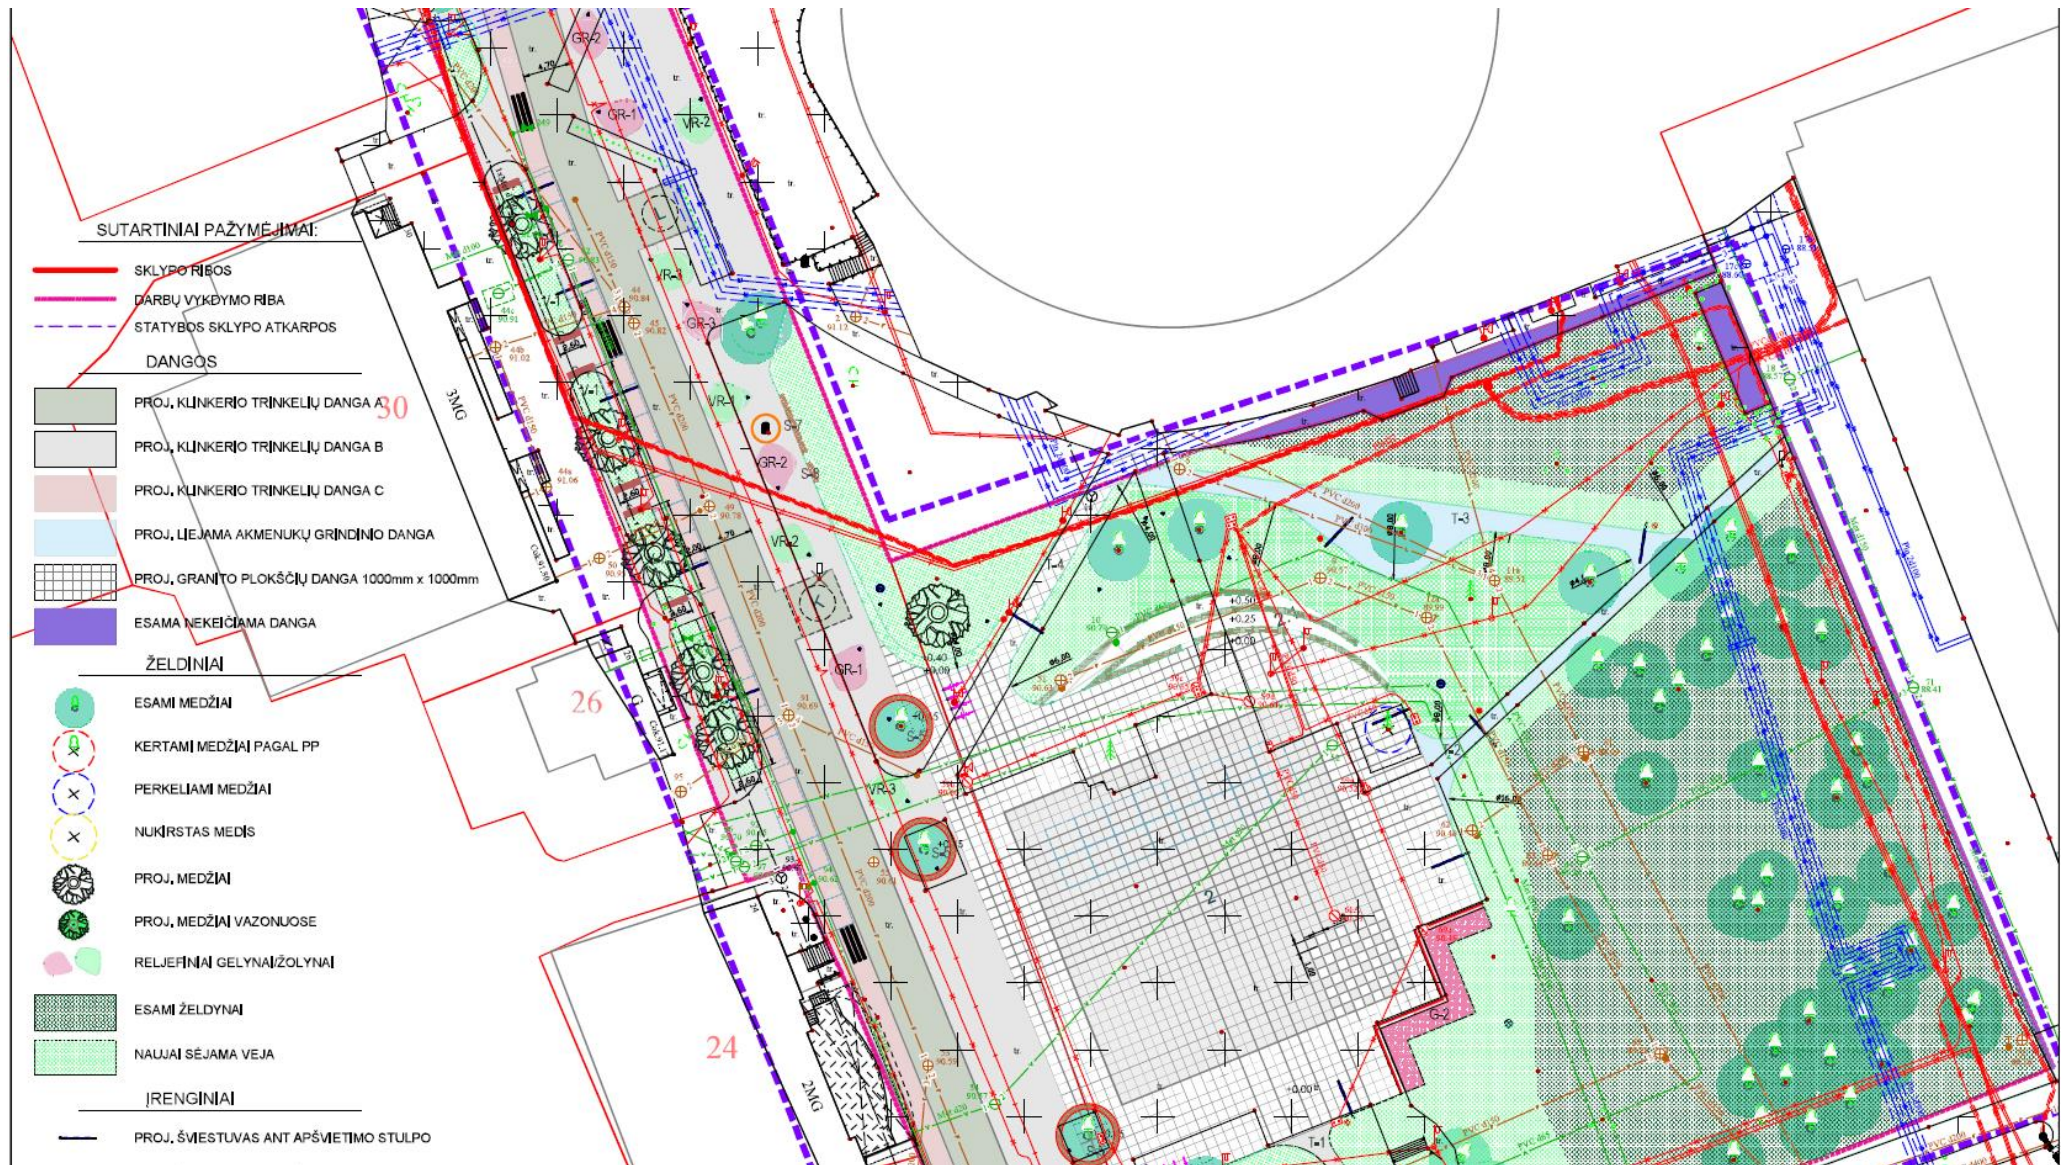
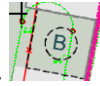


Skulptūrų „Zodiako ženklai“ (12 vnt.) išdėstymo vietos Vilniaus alėjoje

Skulptūrinių kūrinių vietos pažymėtos raidėmis nuo A iki L, pvz.

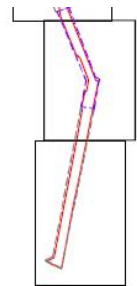

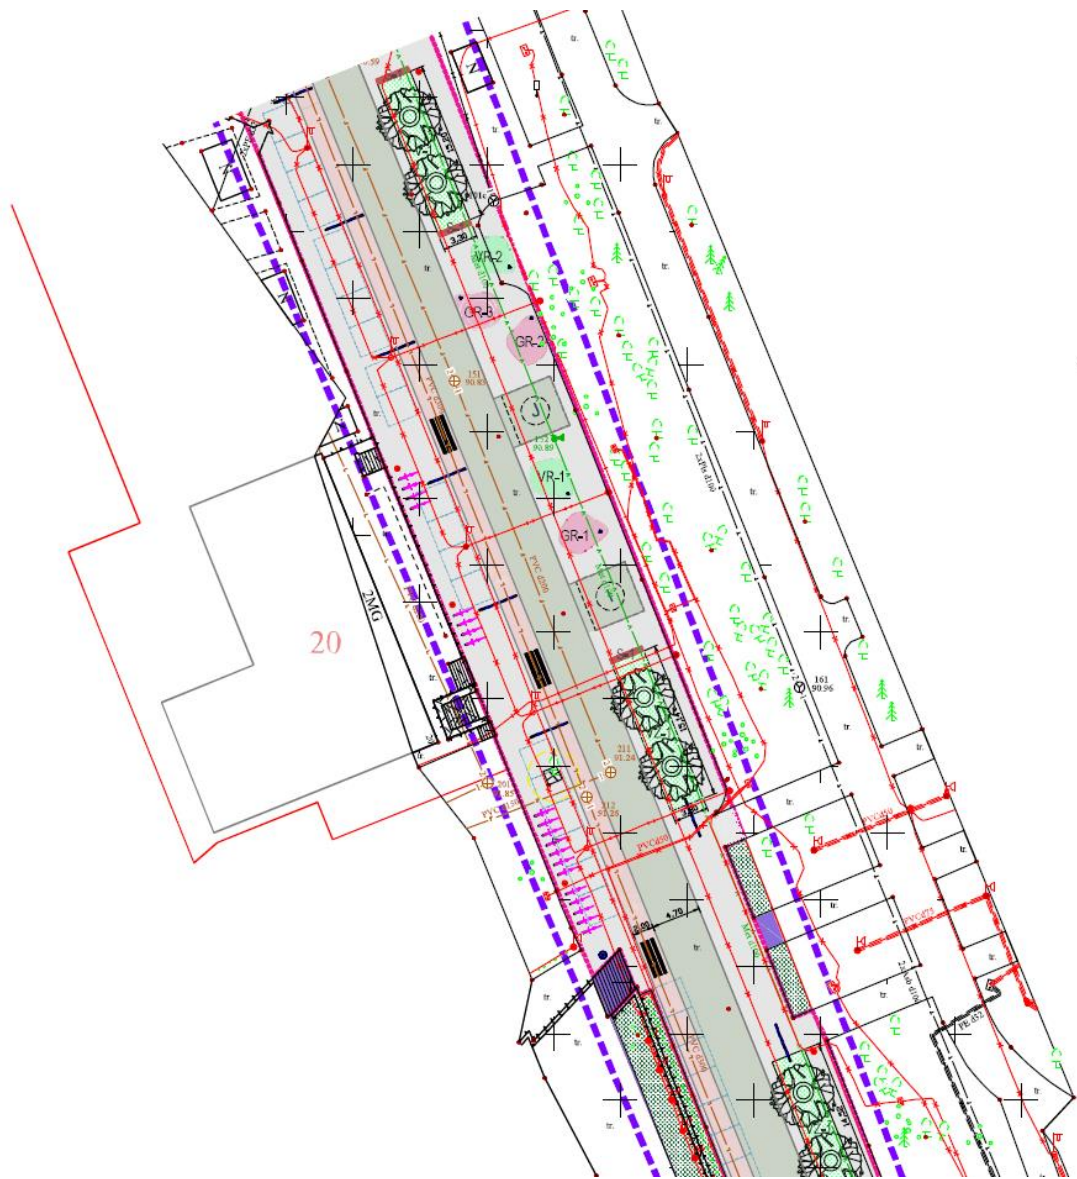

Lapas 1 Lapų 3
 STATYBOS SKLYPO ATKARPA
 SKLYPO UNIKALUS NR. 4400-4514-8868
 DALYJE NUO V. KUDIRKOS G. IKI LAISVĖS ALĖJOS




SITUACIJOS SCHEMA


PROJEKTUOJAMŲ STATINIŲ EKSPLIKACIJA:

NR.	PAVADINIMAS	UNIKALUS NR.	STATINIO PASKIRTIS	STATINIO KATEGORIJA	STATYBOS RŪŠIS
Žemės sklype unikalus Nr. 4400-4514-8868, Druskininkai, Vilniaus al.					
1	Vilniaus alėja (pėsčiųjų-dviračių takas) dalis	4400-0688-7080	Susisiekimo; kelių-gatvių	Nesudėtingasis I gr.	Rekonstravimas
1,1	Pėsčiųjų alėja				
1,2	Dviračių takas				
Žemės sklype unikalus Nr. 4400-4254-8014, Druskininkai					
2	Vilniaus alėja (pėsčiųjų-dviračių takas) dalis	4400-0688-7080	Susisiekimo; kelių-gatvių	Nesudėtingasis I gr.	Rekonstravimas
2,1	Amfiteatras		Kiti inžineriniai statiniai	Nesudėtingasis I gr.	Nauja statyba

SUTARTINIAI PAŽYMĖJIMAI:


- SKLYPO RIBOS
- DARBŲ VYKDYMO RIBA
- STATYBOS SKLYPO ATKARPOS
- DANGOS
- PROJ. KLINKERIO TRINKELIŲ DANGA A

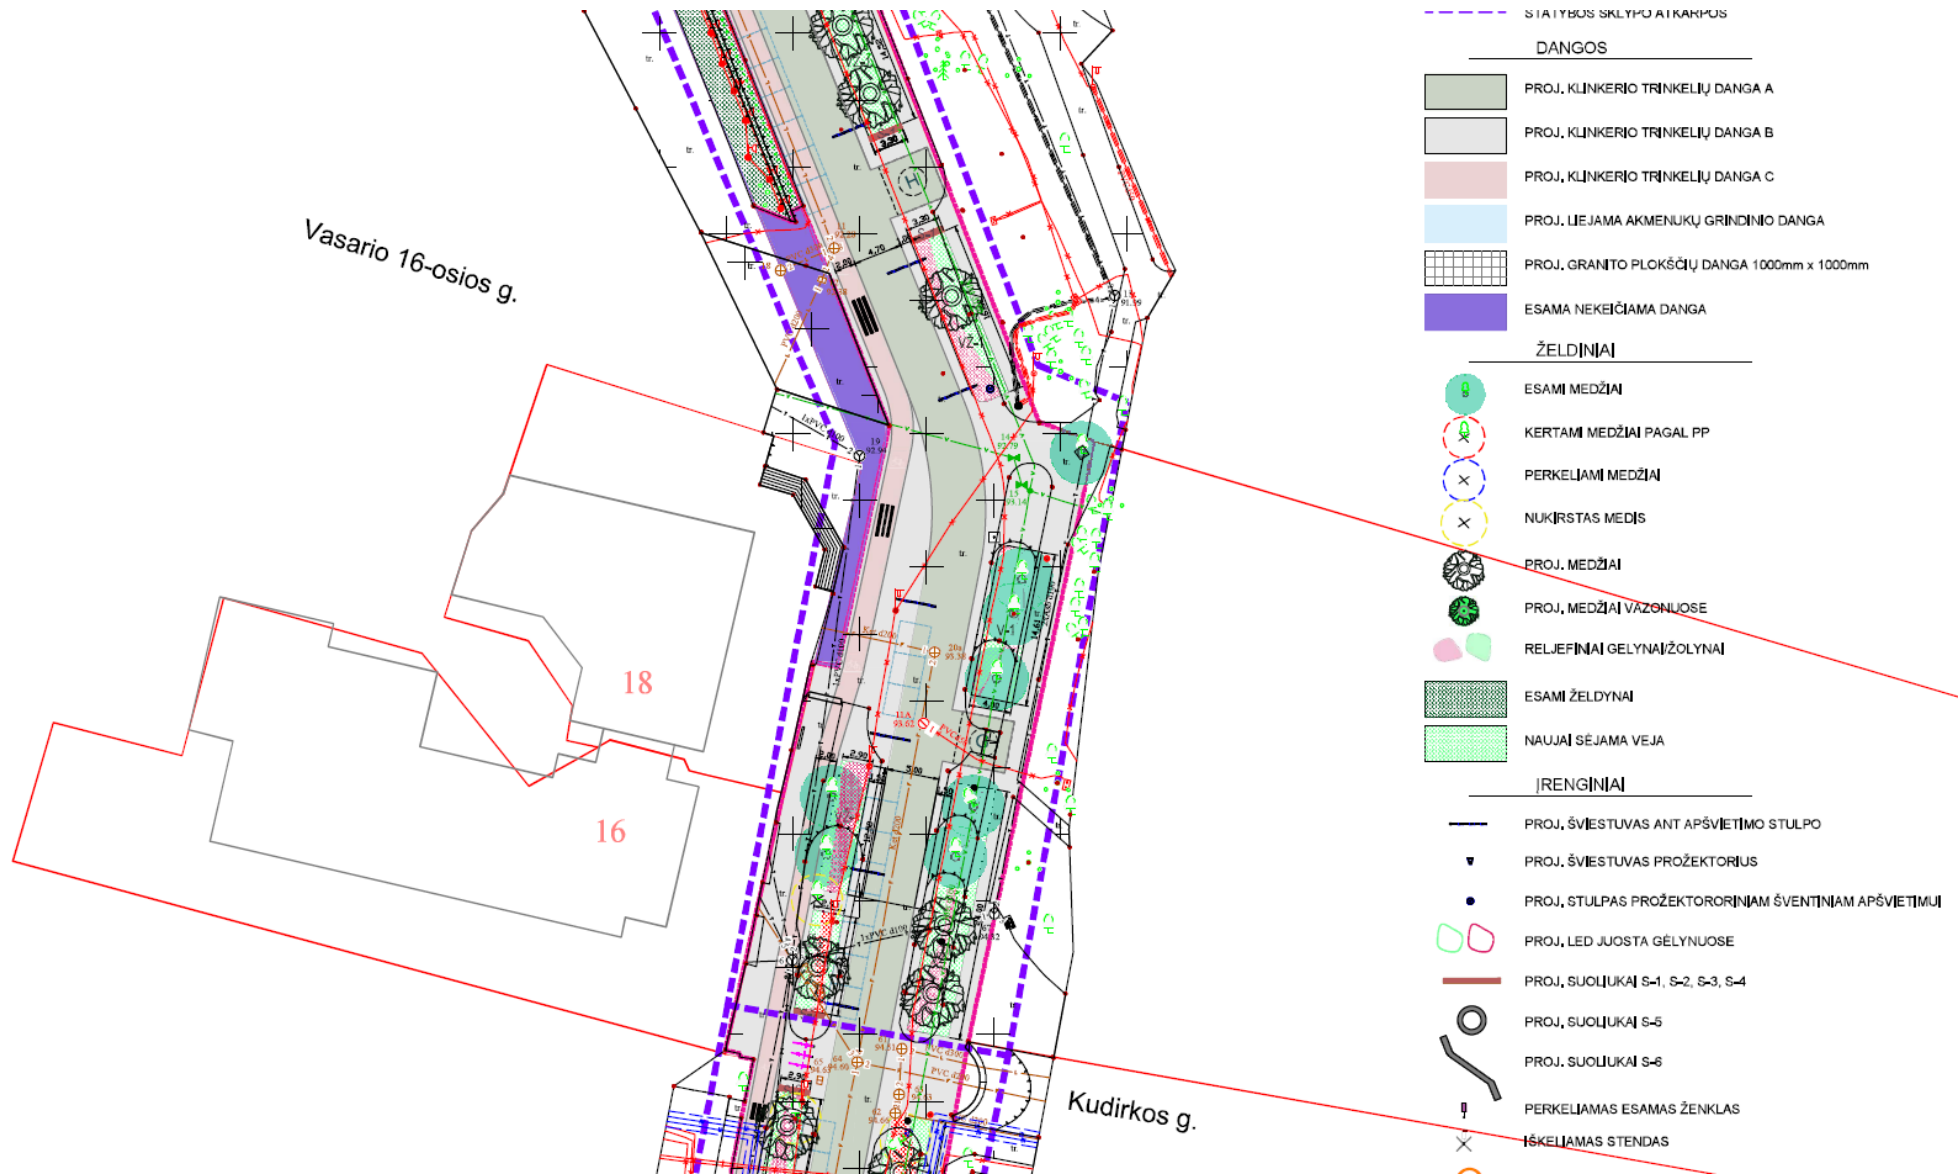

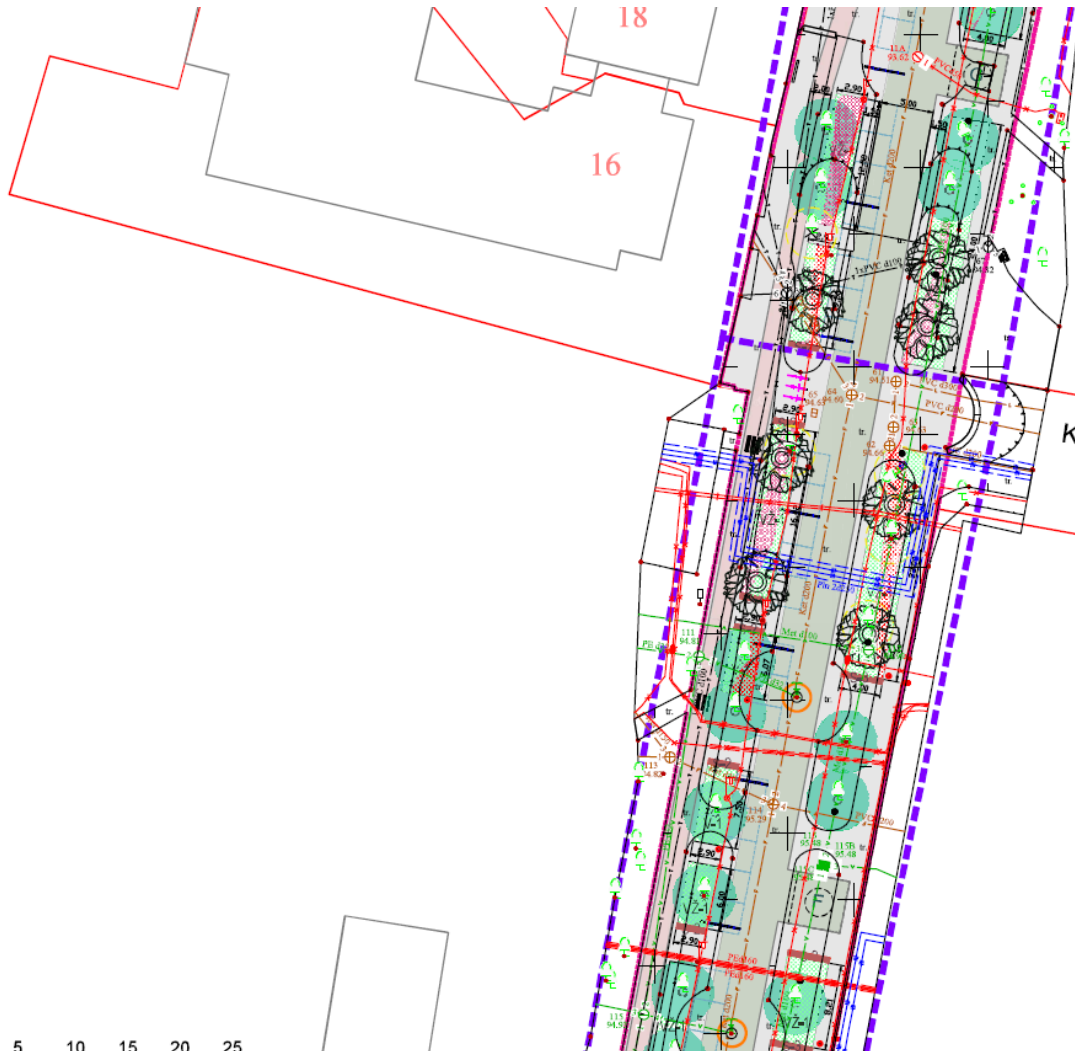

- ESAMI ŽELDYNAI
- NAUJAI SĖJAMA VEJA
- ĮRENGINIAI**
- PROJ. ŠVIESTUVAS ANT APŠVIETIMO STULPO
- PROJ. ŠVIESTUVAS PROJEKTORIUS
- PROJ. STULPAS PROJEKTORINIAM ŠVENTINIAM APŠVIETIMUI
- PROJ. LED JUOSTA GĖLYNUOSE
- PROJ. SUOĖJUKAI S-1, S-2, S-3, S-4
- PROJ. SUOĖJUKAI S-5
- PROJ. SUOĖJUKAI S-6
- PERKELIAMAS ESAMAS ŽENKLAS
- IŠKELIAMAS STENDAS
- NUKELIAMA KERAMINĖ SKULPTŪRA
- DVIRIAČIŲ IR PASPIRTUKŲ STOVAS
- NUMATOMA SKULPTŪROS VIETA

Kudirkos g.

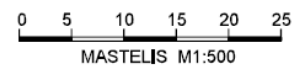


DOKUMENTO ŽYMUO		LAPAS	LAPŲ
210128-00-TP-SP.B-003		2	3




SKLYPO PLANAS
M 1:500

VEJU ROŽĖ - VARĖNA
Sausio ir liepos mėn vėjo krypčių
paskirstojamumas (%) 1961-1990 m

Sausio mėn.
Liepos mėn.

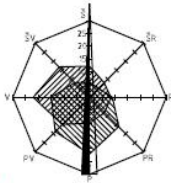


LAPŲ IŠSIDĖSTYMO SCHEMA

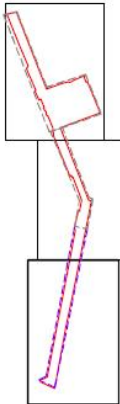

Lapas 1 Lapų 3

STATYBOS SKLYPO ATKARPA
SKLYPO UNIKALUS NR. 4400-4514-9868
DALYJE NUO M.K. ČIURLONIO G. IKI V. KUDIRKOS G.

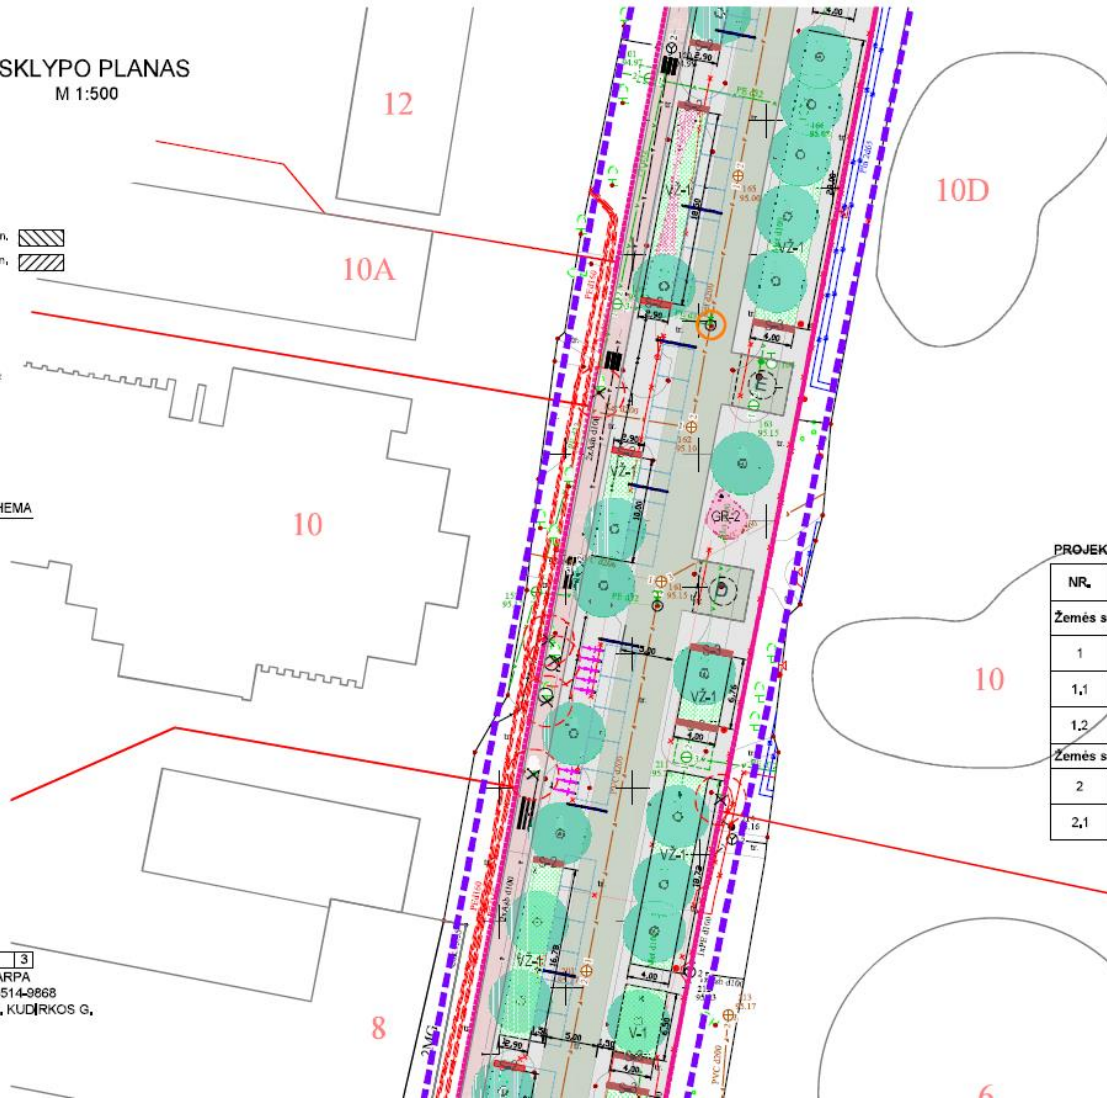

OBJEKTO VIETA


SITUACIJOS SCHEMA

PROJEKTUOJAMŲ STATINIŲ EKSPLIKACIJA:

NR.	PAVADINIMAS	UNIKALUS NR.	STATINIO PASKIRTIS	STATINIO KATEGORIJA	STATYBOS RŪŠIS
Žemės sklype unikalus Nr. 4400-4514-9868, Druskininkai, Vilniaus al.					
1	Vilniaus aleja (pėsčiųjų-dviračių takas) dalis	4400-0688-7080	Susisiekimo; kelių-gatvių	Nesudėtingasis I gr.	Rekonstravimas
1,1	Pėsčiųjų aleja				
1,2	Dviračių takas				
Žemės sklype unikalus Nr. 4400-4254-8014, Druskininkai					
2	Vilniaus aleja (pėsčiųjų-dviračių takas) dalis	4400-0688-7080	Susisiekimo; kelių-gatvių	Nesudėtingasis I gr.	Rekonstravimas
2,1	Amfiteatras		Kiti inžineriniai statiniai	Nesudėtingasis I gr.	Nauja statyba

2	(pėsčiųjų-dviračių takas) dalis	4400-0688-708D	kelių-gatvių	I gr.	Rekonstravimas
2.1	Amfiteatras		Kiti inžineriniai statiniai	Nesudėtingasis I gr.	Nauja statyba

Lapas 1 Lapu 3
 STATYBOS SKLYPO ATKARPA
 SKLYPO UNIKALUS NR. 4400-4514-9868
 DALYJE NUO M,K, ČIURLONIO G. IKI V, KUDIRKOS G.

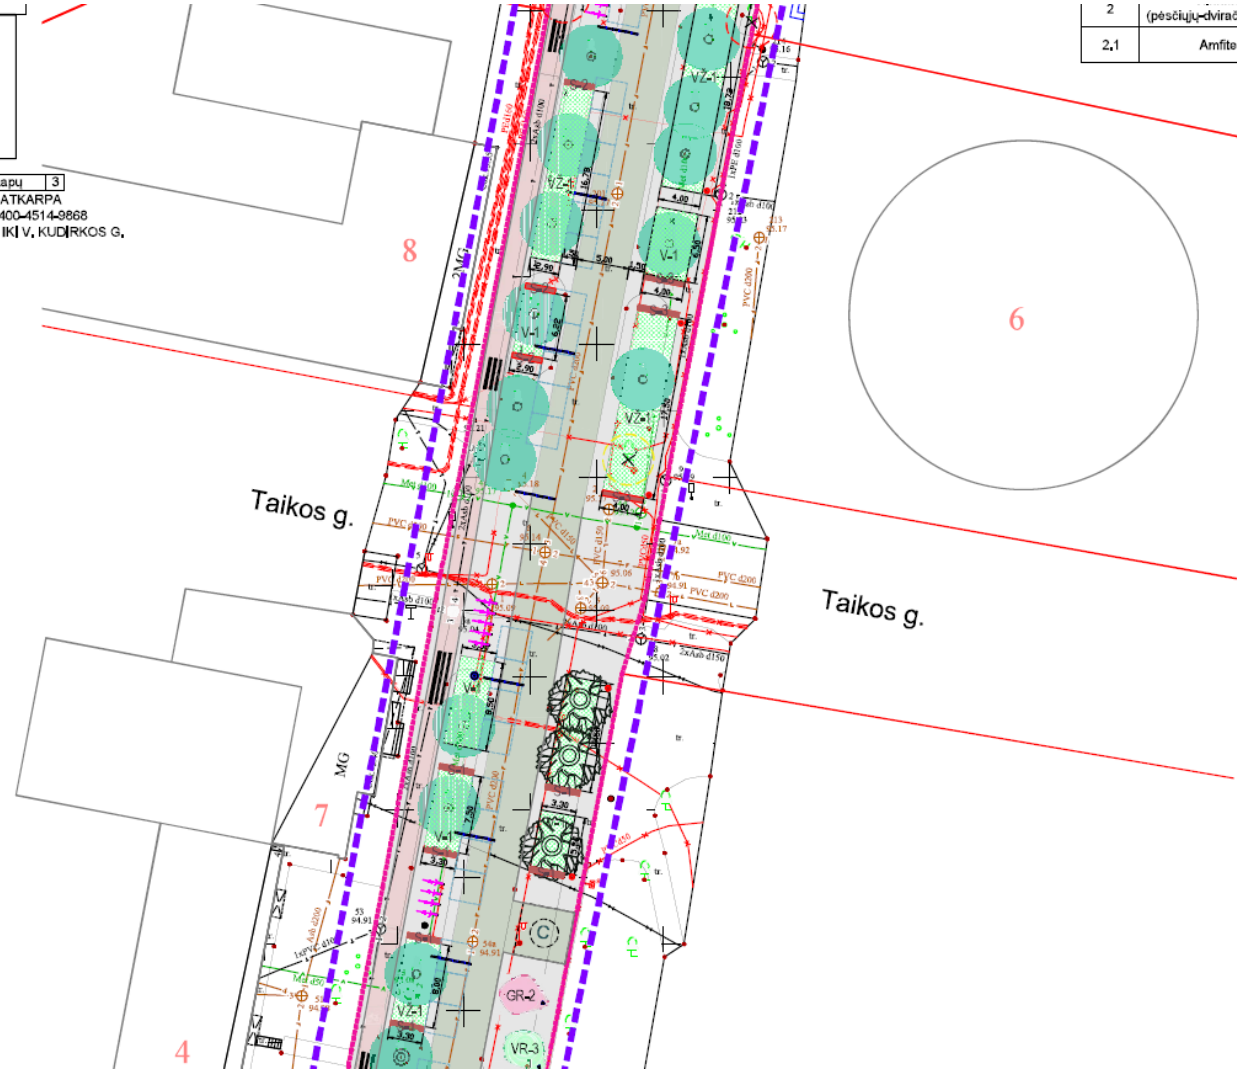

SUTARTINIAI PAŽYMĖJIMAI:



- SKLYPO RIBOS
- DARBŲ VYKDYMO RIBA
- - - STATYBOS SKLYPO ATKARPOS

DANGOS

- PROJ. KLINKERIO TRINKELIŲ DANGA A
- PROJ. KLINKERIO TRINKELIŲ DANGA B
- PROJ. KLINKERIO TRINKELIŲ DANGA C
- PROJ. LIEJAMA AKMENUKŲ GRINDINIŲ DANGA
- PROJ. GRANITO PLOKŠČIŲ DANGA 1000mm x 1000mm
- ESAMA NEKEIČIAMA DANGA

ŽELDINIAI

- ESAMI MEDŽIAI
- KERTAMI MEDŽIAI PAGAL PP

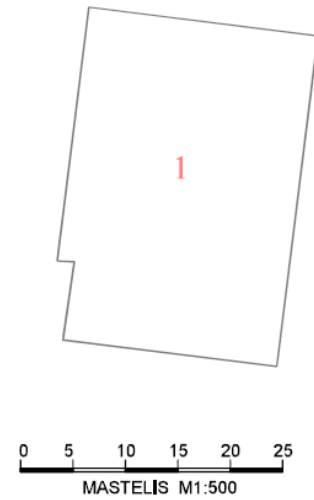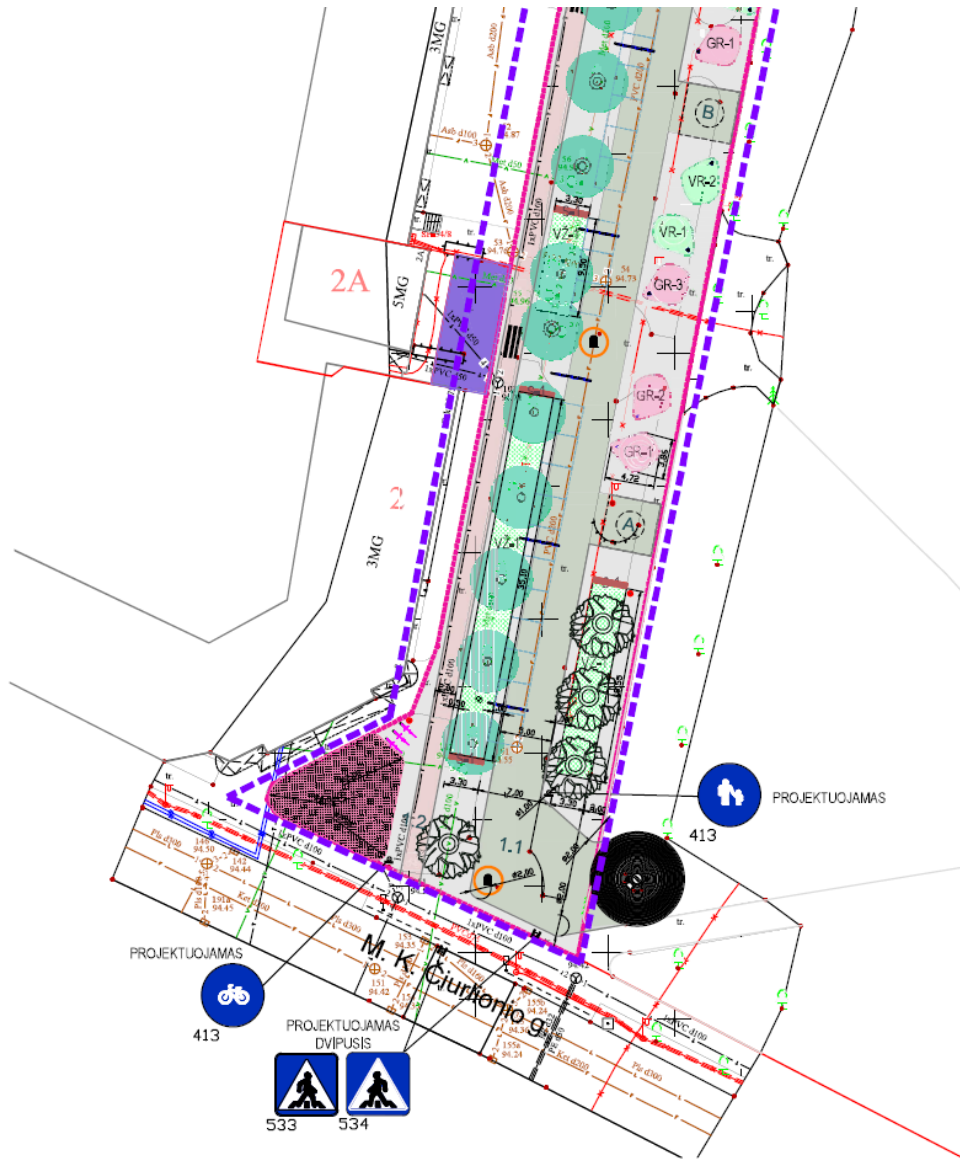

- PERKELIAMJ MEDŽIAI
- NUKIRSTAS MEDIS
- PROJ. MEDŽIAI
- PROJ. MEDŽIAI VAZONUOSE
- RELJEFINIAJ GELYNAI/ŽOLYNAI
- ESAMI ŽELDYNAI
- NAUJAI SEJAMA VEJA
- IRENGINIAI**
- PROJ. ŠVIESTUVAS ANT APŠVIETIMO STULPO
- PROJ. ŠVIESTUVAS PROŽEKTORIUS
- PROJ. STULPAS PROŽEKTORORIŲ APŠVIETIMUI
- PROJ. LED JUOSTA GĖLYNUOSE
- PROJ. SUOLIUKAI S-1, S-2, S-3, S-4
- PROJ. SUOLIUKAI S-5
- PROJ. SUOLIUKAI S-6
- PERKELJAMAS ESAMAS ŽENKLAS
- IŠKELJAMAS STENDAS
- NUKEJAMA KERAMINĖ SKULPTŪRA
- DVIRAČIŲ IR PASPIRTUKŲ STOVAS
- NUMATOMA SKULPTŪROS VIETA

0	2023-10	BENDRAJAI EKSPERTIZEI ATLIKTI, STATYBOS LEIDIMŲ GAUTI, RANGOS KONKURSUI VYKDYTI	
LAIDA	DATA	LAIDOS STATUSAS IR KEITIMO PRIEŽASTIS (JEI TAIKOMA)	
KVAL. PATV. DOK. NR.	UAB „ADEMO GRUPĖ“ info@adem.lt		STATINIO PROJEKTO PAVADINIMAS
A 653	PV/PDV	EDITA PAVALKIENĖ	SUSISIEKIMO PASKIRTIES STATINIO VILNIAUS ALĖJOS, DRUSKININKUOSE, REKONSTRAVIMO PROJEKTAS
A 2290	ARCH.	VILIUS BRIDIKIS	DOKUMENTO PAVADINIMAS
LT	STATYTOJAS	DRUSKININKŲ SAVIVALDYBĖ	SKLYPO PLANO SCHEMA MUGĖS METU M 1:500
			DOKUMENTO ŽYMUO
			210128-00-TP-SP.B-003
			LAPAS LAPŲ
			1 3
			LAIDA 0