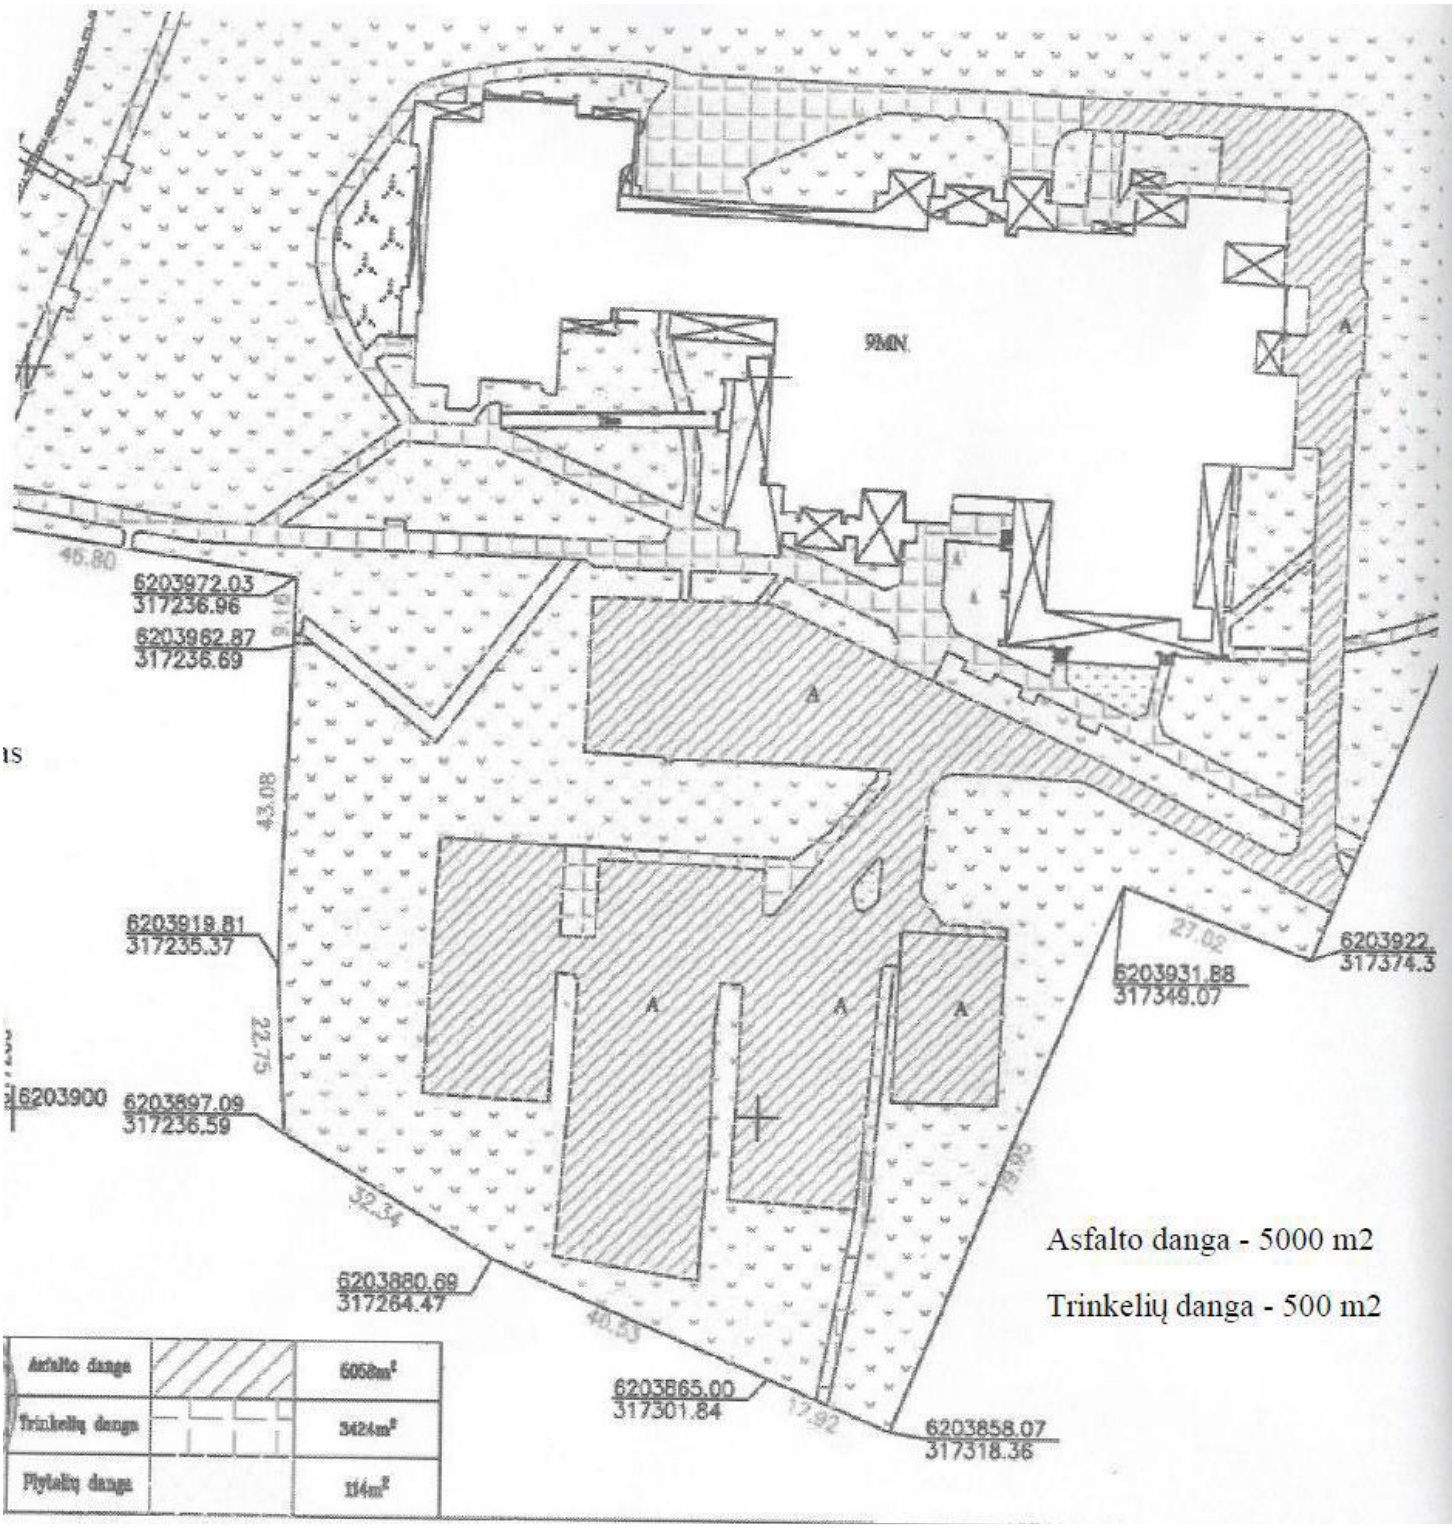

9MN
6203972.03
317236.96
6203962.87
317236.69
46.80
43.08
6203919.81
317235.37
22.75
6203900
6203897.09
317236.59
32.34
6203880.69
317264.47
40.53
6203865.00
317301.84
12.92
6203858.07
317318.36
19.93
6203931.88
317349.07
27.02
6203922
317374.3
A
Asfalto danga - 5000 m2
Trinkelių danga - 500 m2
Asfalto danga
6058m²
Trinkelių danga
3424m²
Plytelių danga
114m²