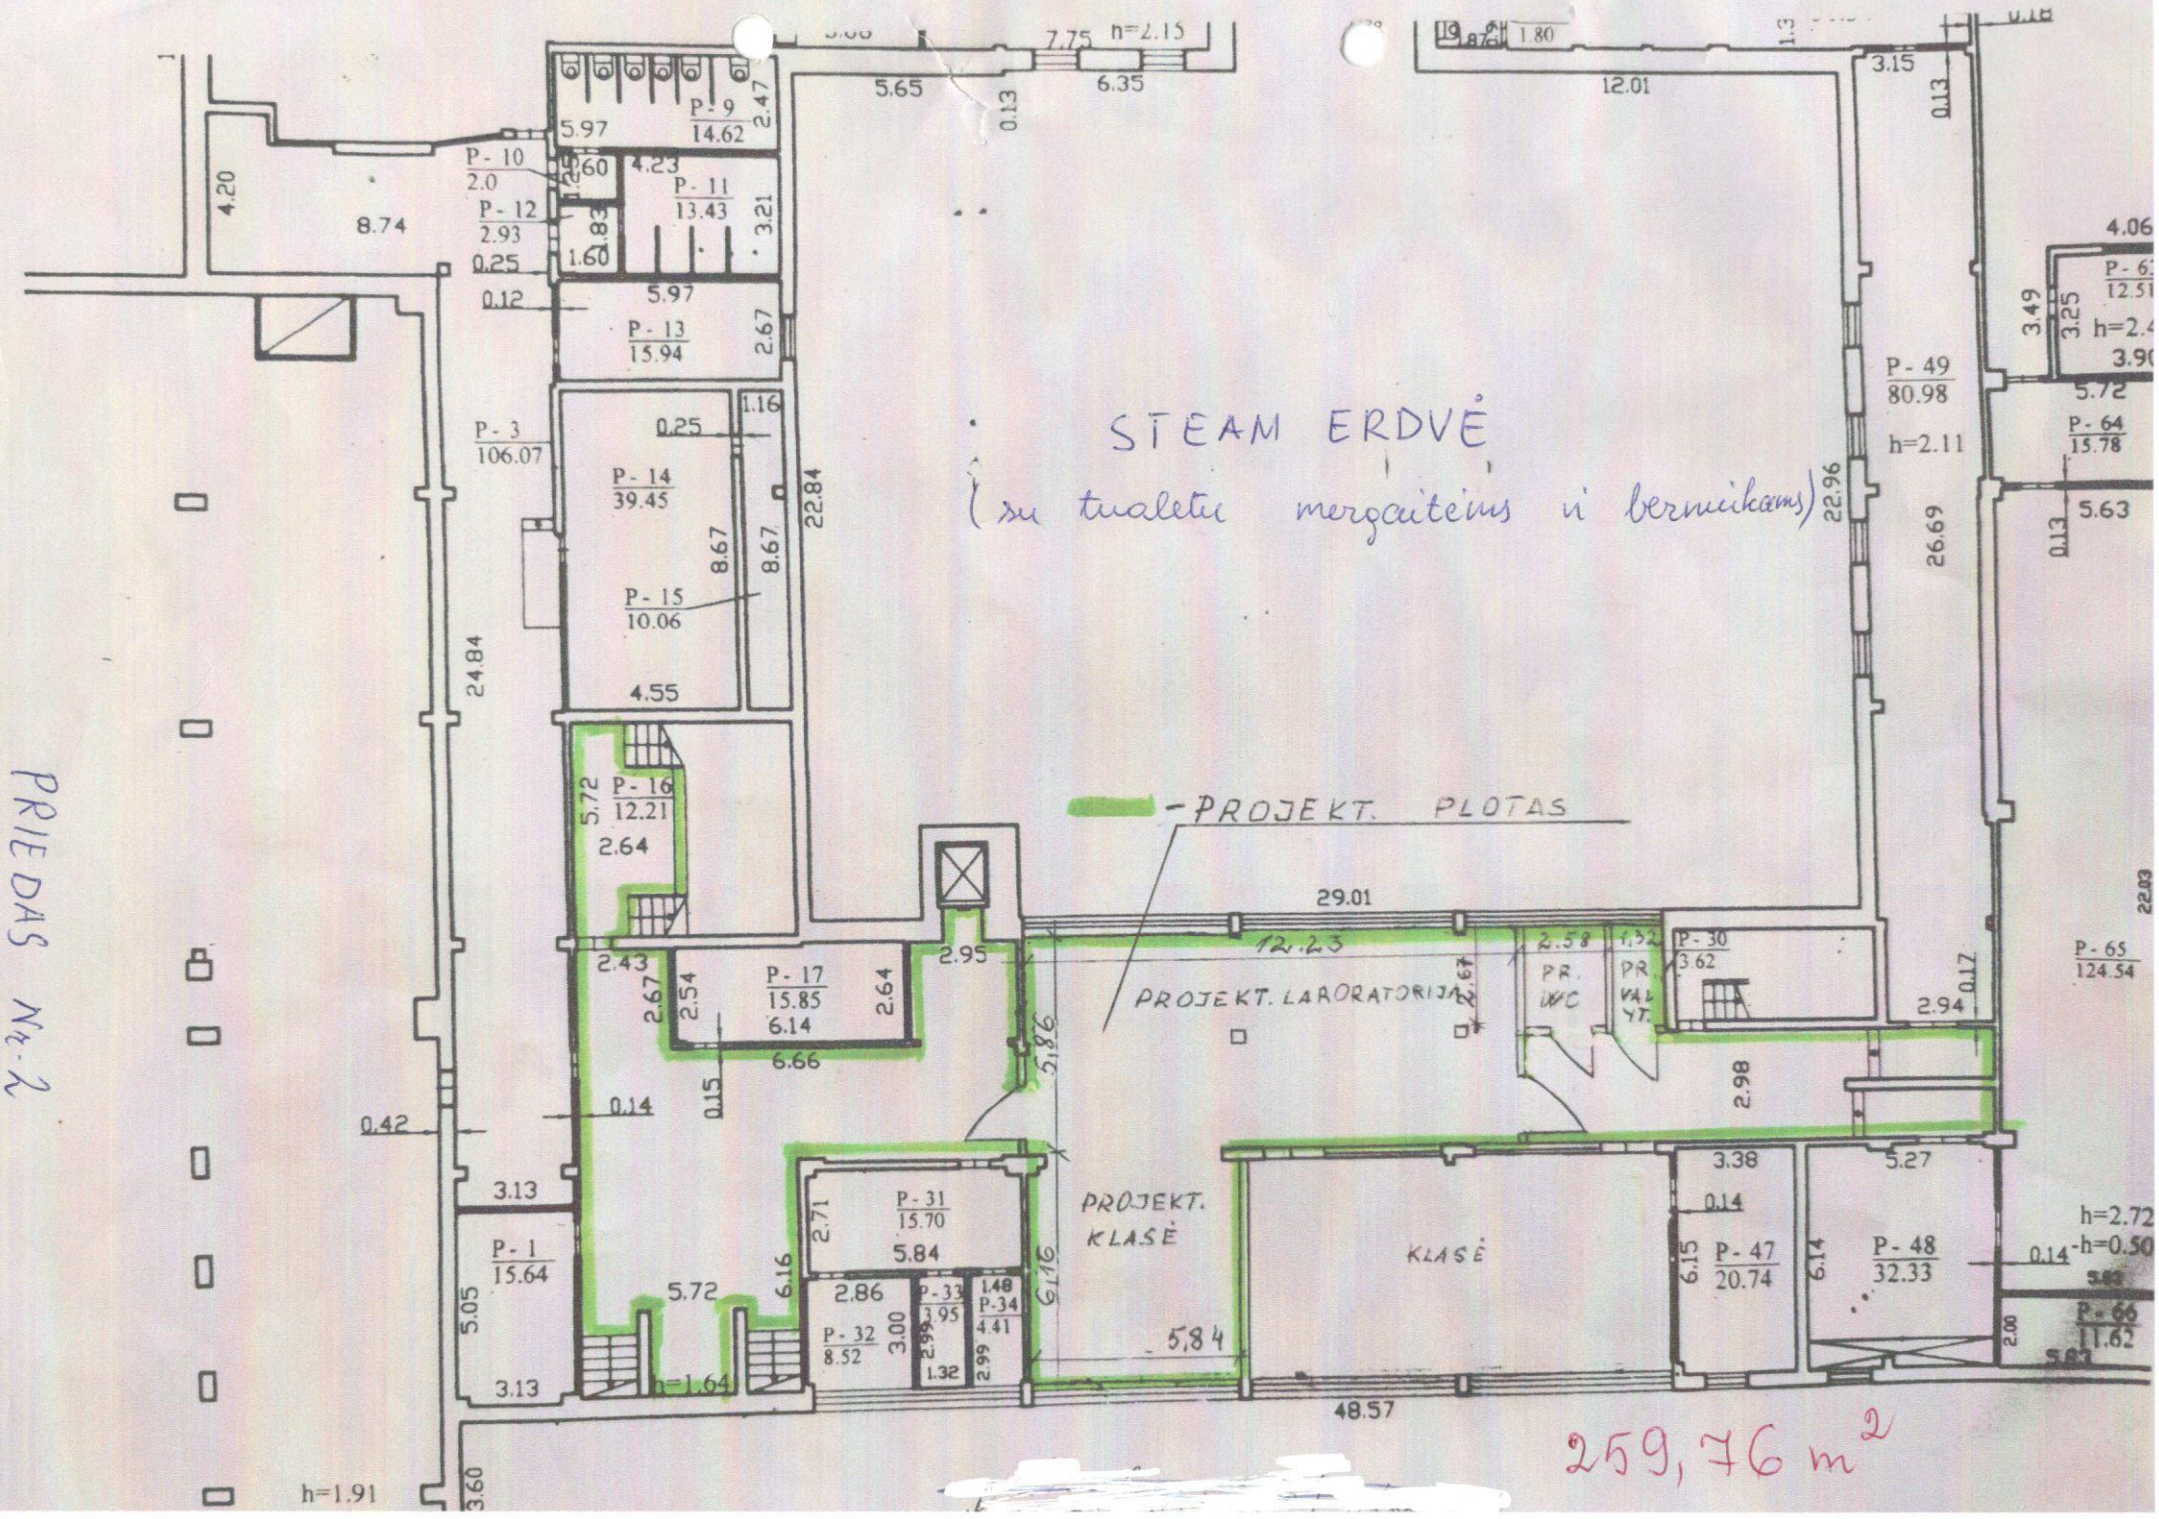
STEAM ERDVĖ
(su tualetu mergaitėms ir berniukams)
PROJEKT. PLOTAS
PROJEKT. LABORATORIJA
PROJEKT. KLASĖ
KLASĖ
PR. WC
PR. VAL YT.
P-1 15.64
P-3 106.07
P-9 14.62
P-10 2.0
P-11 13.43
P-12 2.93
P-13 15.94
P-14 39.45
P-15 10.06
P-16 12.21
P-17 15.85
P-30 3.62
P-31 15.70
P-32 8.52
P-33 3.95
P-34 4.41
P-47 20.74
P-48 32.33
P-49 80.98
P-64 15.78
P-65 124.54
P-66 11.62
h=2.15
h=2.11
h=2.72
h=0.50
h=1.64
h=1.91
29.01
48.57
12.23
5,86
5,84
259,76 m²
PRIEDAS Nr. 2