



**Mosėdžio PSPC pastato Skuodo g. 2, Mosėdis,
patalpų 3-15; 3-16; 3-17 paprastas remontas**

PIRMAS AUKŠTAS

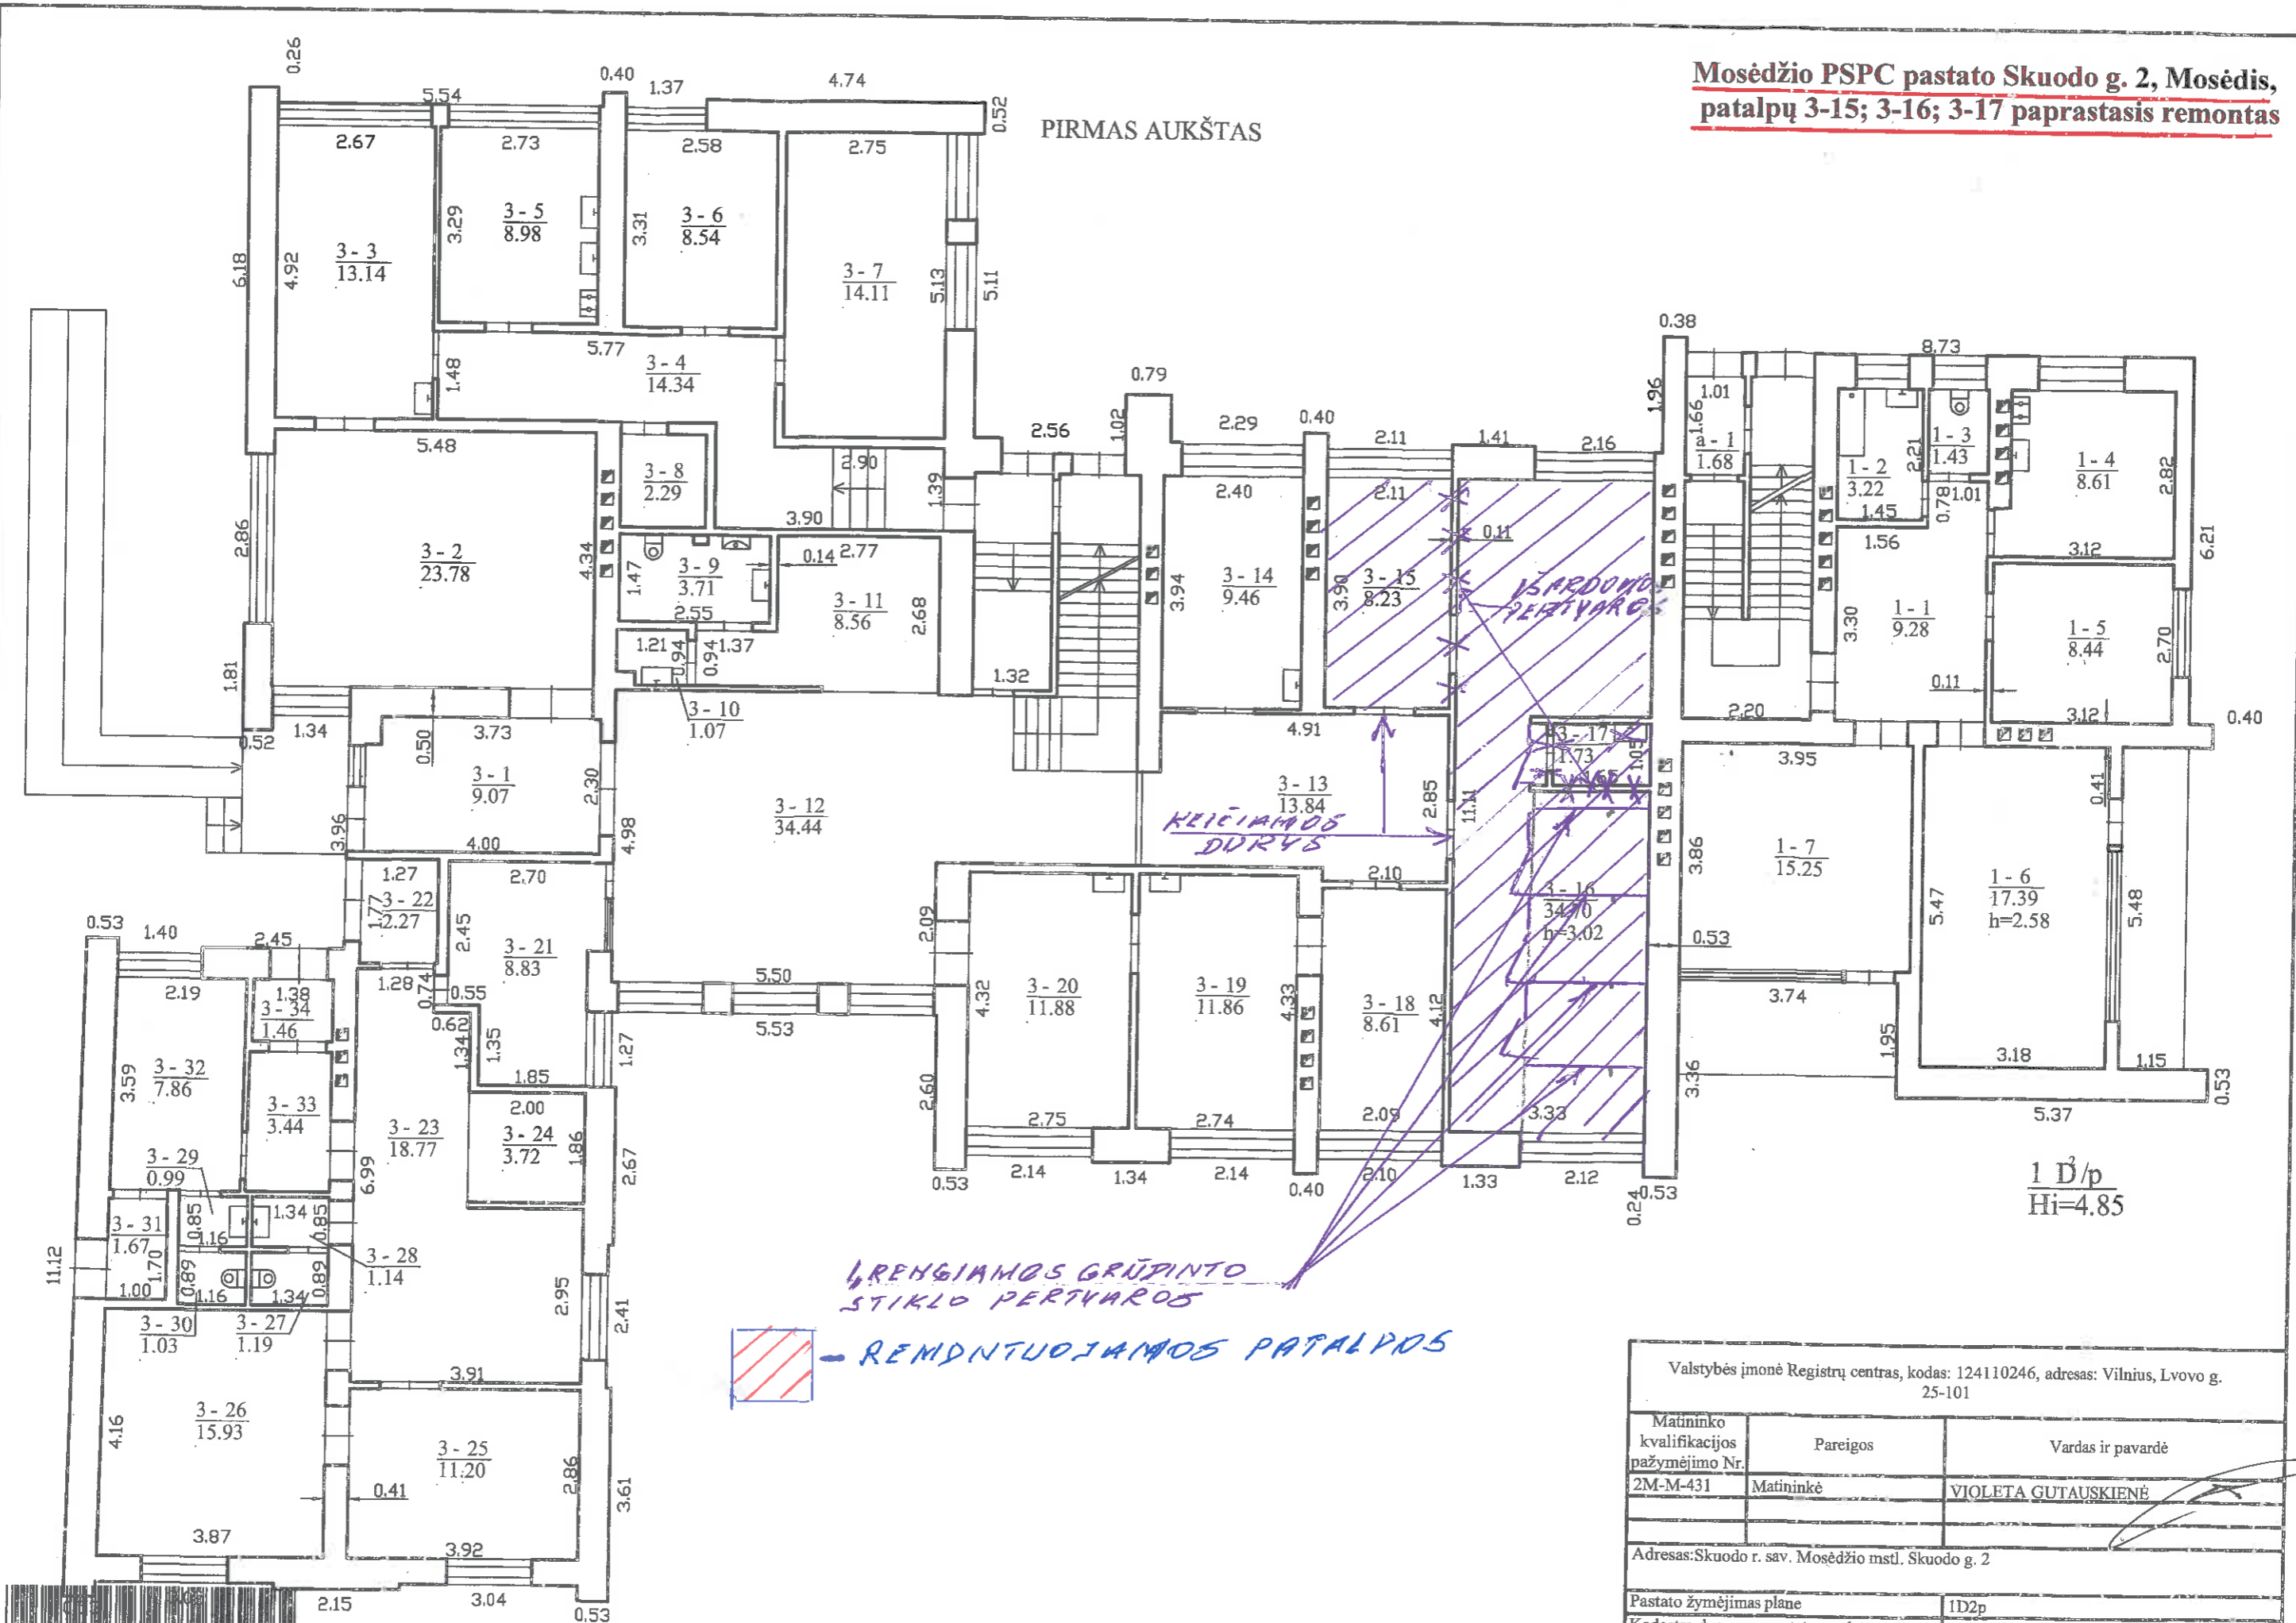

IRENGIAMOS GRŪDINTO
STIKLO PERTVAROS

KEIČIAMOS
DURYS

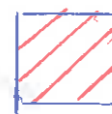 - REMONTUOJAMOS PATALPOS

1 D³/p
Hi=4.85



1121117750

Valstybės įmonė Registrų centras, kodas: 124110246, adresas: Vilnius, Lvovo g. 25-101		
Matininko kvalifikacijos pažymėjimo Nr.	Pareigos	Vardas ir pavardė
2M-M-431	Matininkė	VIOLETA GUTAUSKIENĖ
Adresas: Skuodo r. sav. Mosėdžio mstl. Skuodo g. 2		
Pastato žymėjimas plane	1D2p	
Kadastro duomenų nustatymo data	2020-09-30	
Plano parengimo data	2020-09-30	
Mastelis	1:100	