


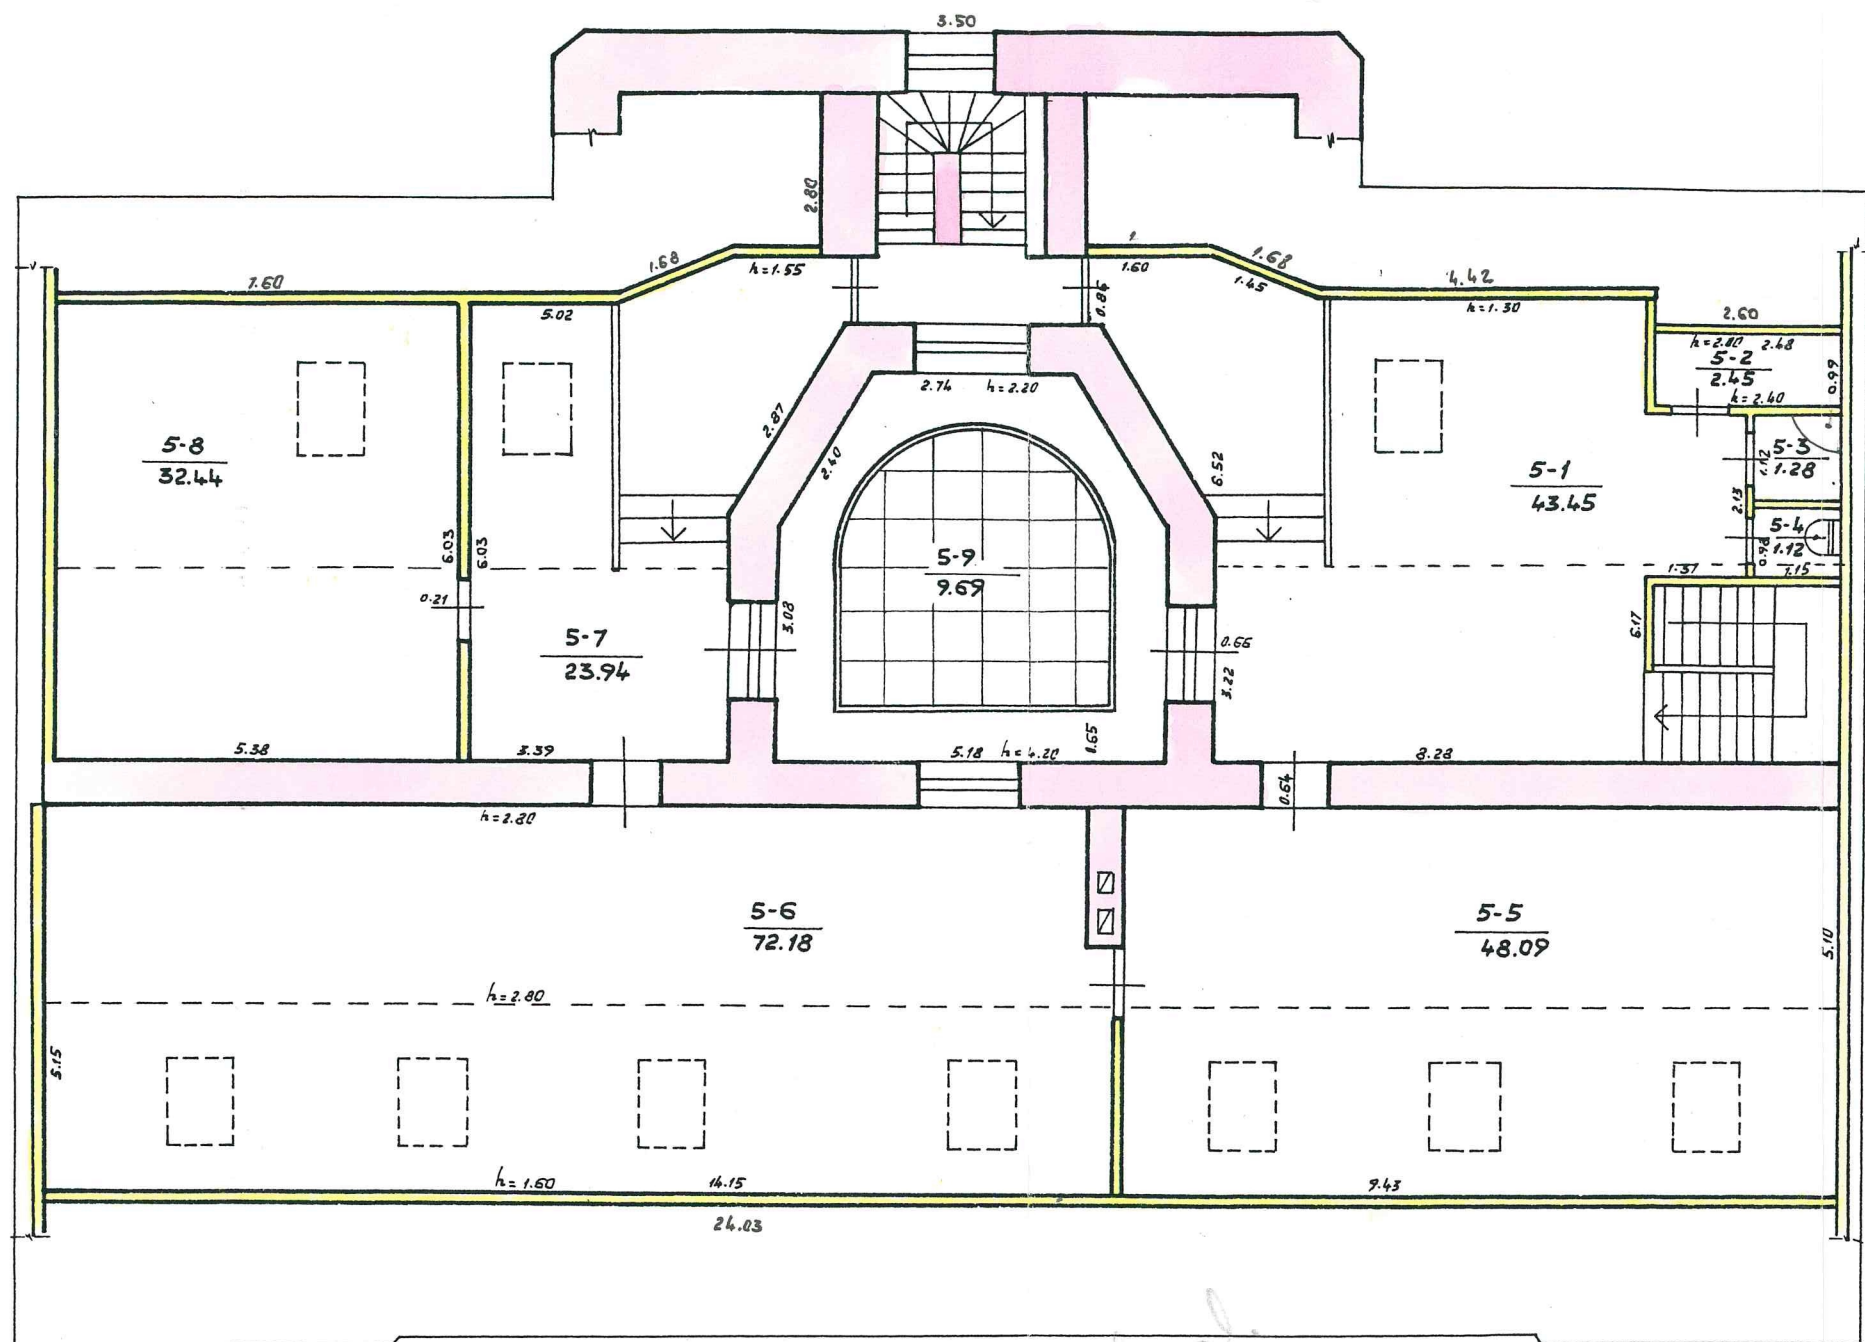

120,27 m<sup>2</sup> kar. pl.  
tob. k. d.

|                                                                                                |    |               |                       |
|------------------------------------------------------------------------------------------------|----|---------------|-----------------------|
| ŽEMĖS IR KITŲ NEKILNOJAMOJO TURTO<br>KADASTRO IR REGISTRO VALSTYBĖS ĮMONĖ<br>VILNIAUS FILIALAS |    |               |                       |
| ŠERMUKŠNIŲ                                                                                     |    | G-VĖ Nr. 4 DL |                       |
| KIEMAS                                                                                         | KV | SKL           | RAI                   |
| VILNIUS                                                                                        |    |               |                       |
| MT: 100                                                                                        |    |               | 18'                   |
| 1999 m.                                                                                        | 04 | men.          | 12                    |
| KOPIJĄ - BILDINIO TAPAL                                                                        |    |               |                       |
| 1999 m.                                                                                        | 04 | men.          | 12 d. INVENTORIZACIJA |