
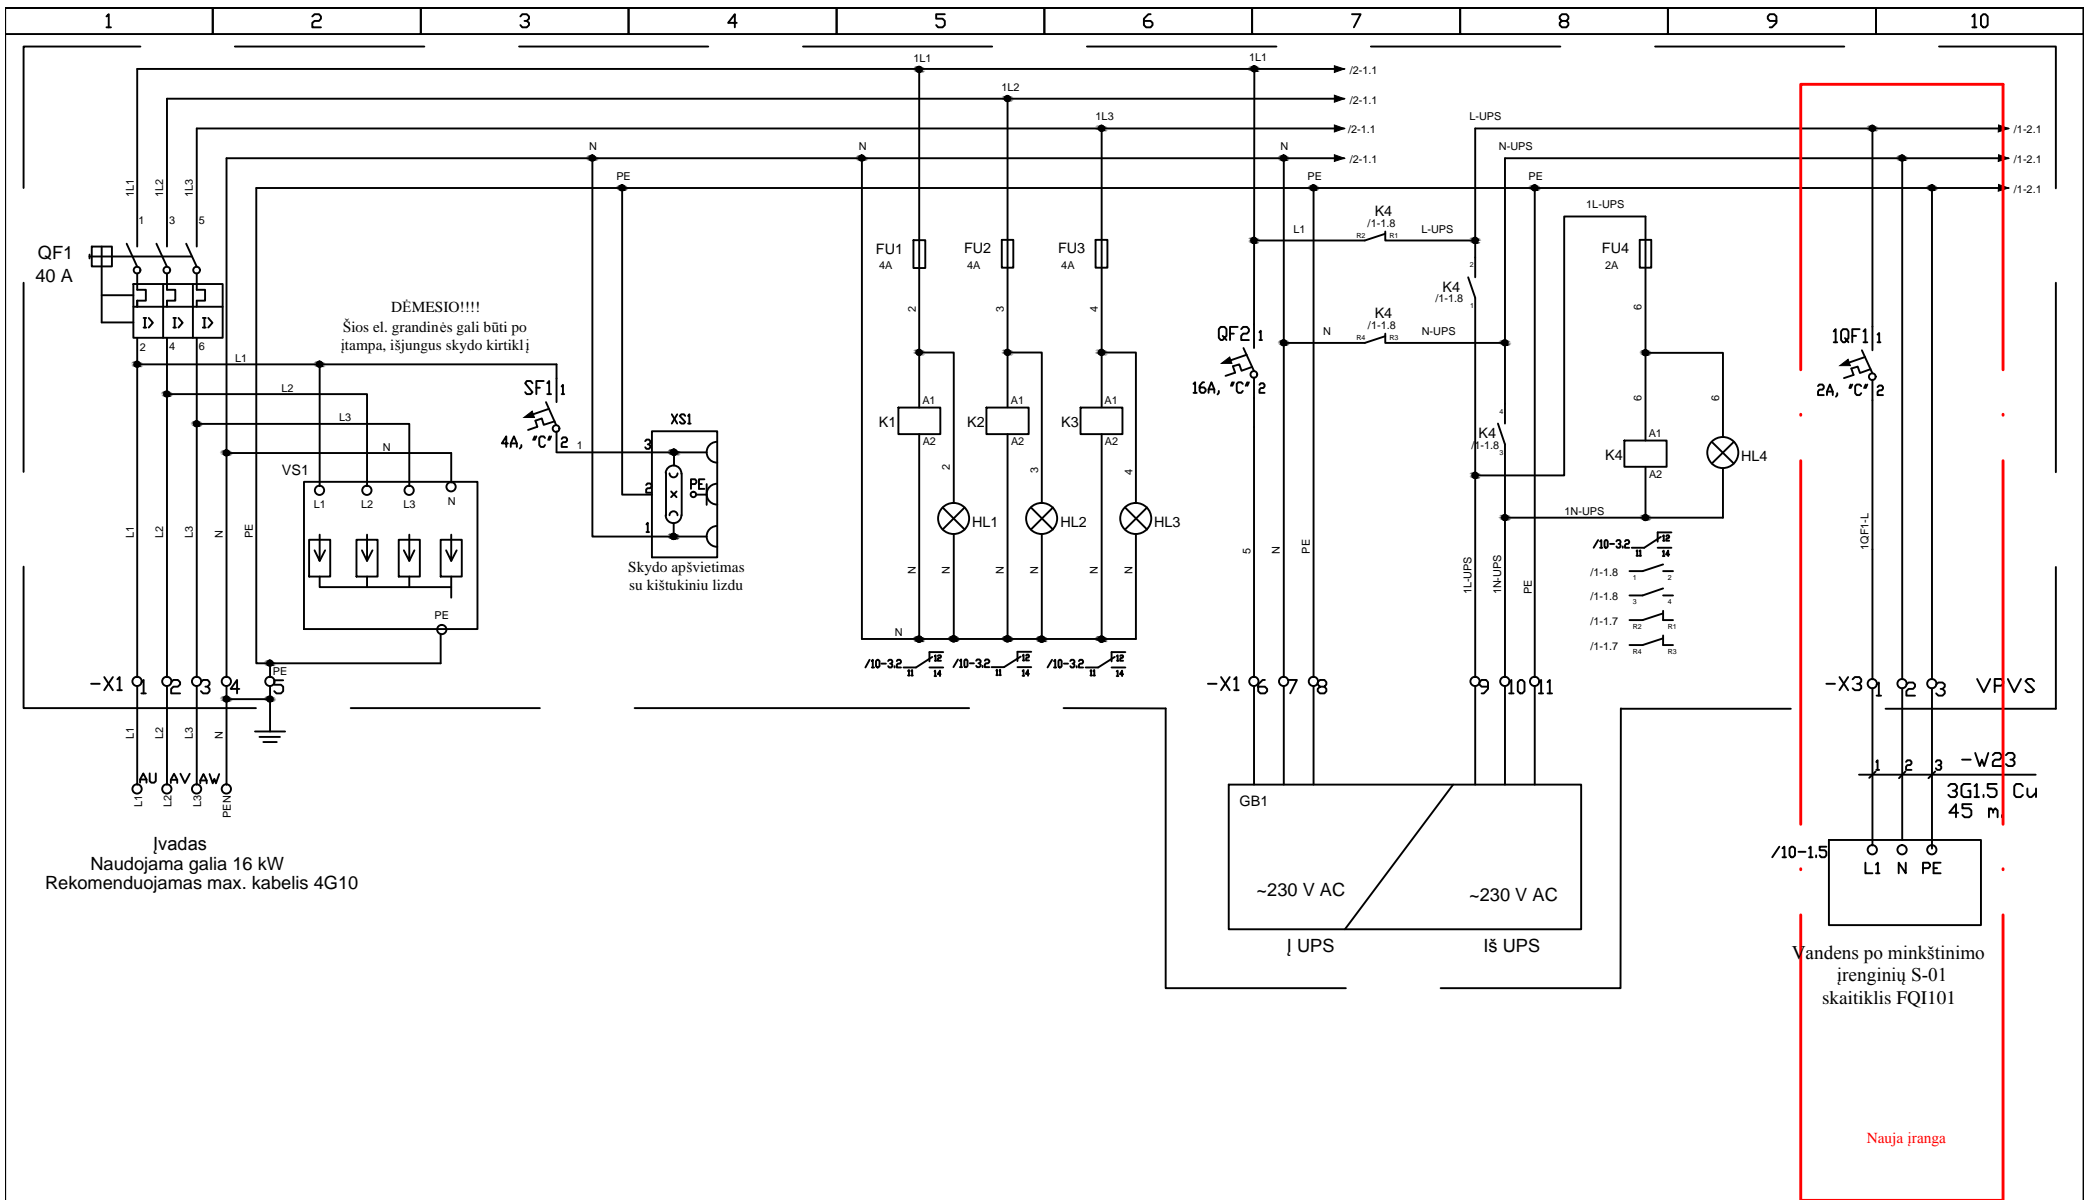



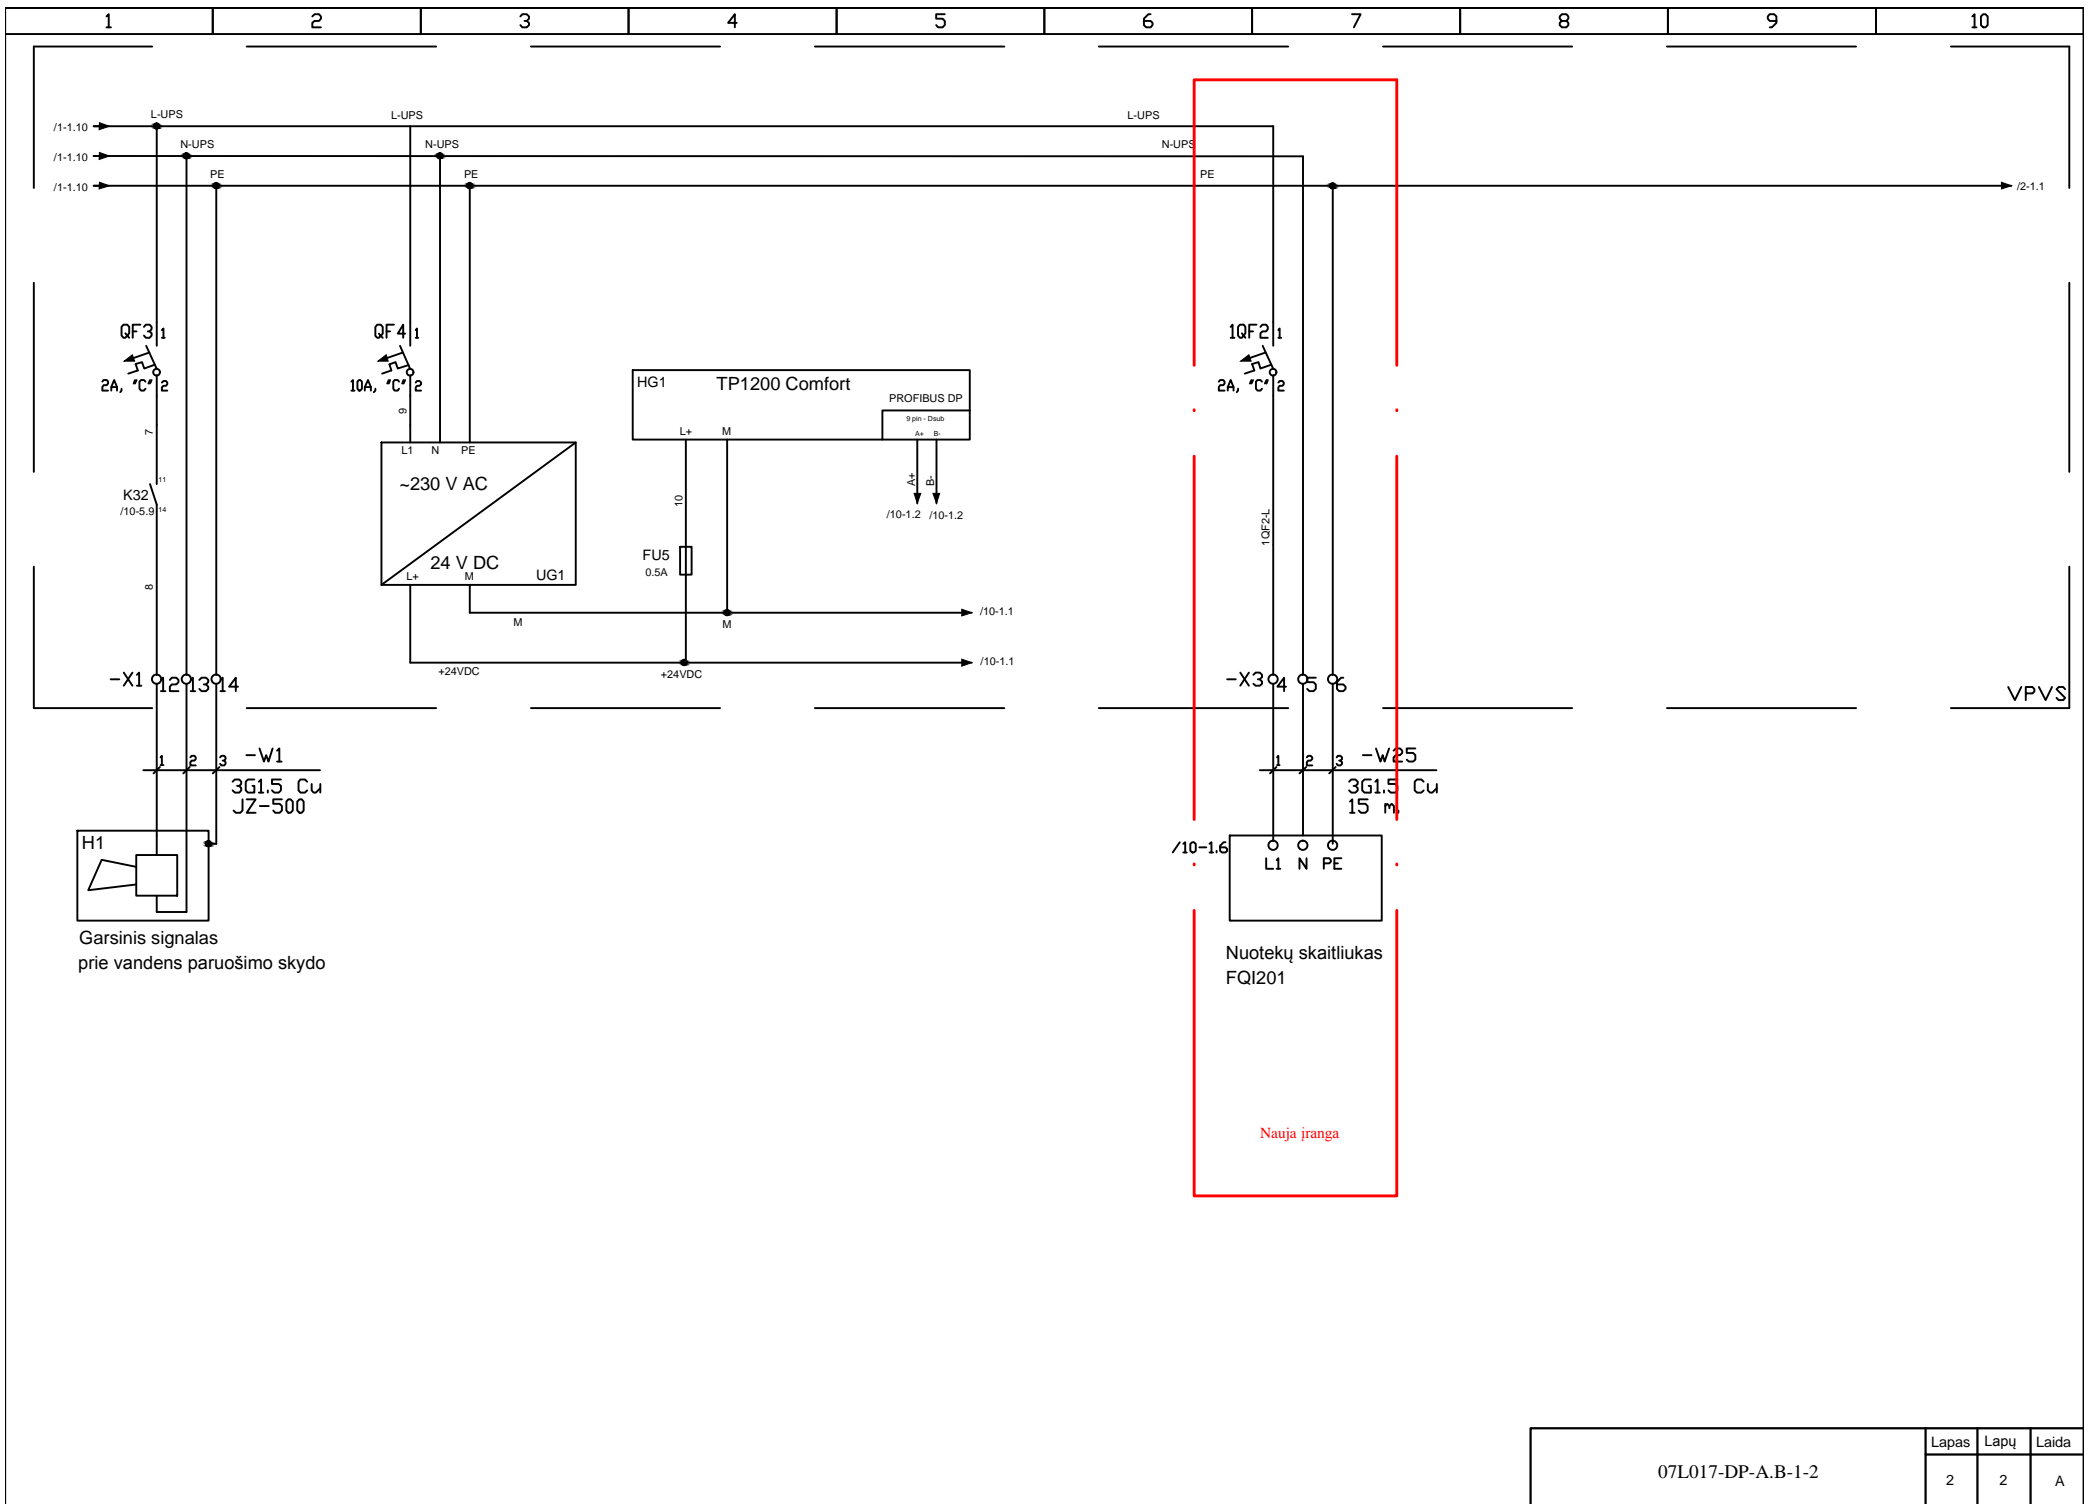
Brėž. nr.	Lapo nr.	Laida	Turinys	Pastabos
A.B.-1	1...2	A	Valdymo skydo maitinimo schema	
A.B.-2	1	0	Dozatoriaus MD301 valdymo schema	
A.B.-3	1	A	Dozatoriaus MD601 valdymo schema	
A.B.-4	1	0	Siurblio P211 valdymo schema	
A.B.-5	1	0	Siurblio P221 valdymo schema	
A.B.-6	1	0	Osmoso RO-02 vožtuvų valdymo schema	
A.B.-7	1	0	Osmoso RO-02/1 vožtuvų valdymo schema	
A.B.-8	1	0	Minkštinto vandens S-01/1 vožtuvų valdymo schema	
A.B.-9	1	0	Minkštinto vandens S-01/2 vožtuvų valdymo schema	
A.B.-10	1...6	A	Valdiklio pajungimo schema	
A.B.-11	1	A	Skydo VPVS vaizdas	
A.B.-12	1...4	A	Išorinių jungimų schema	
A.B.-13	1	0	Planas. M1:50	


Atestato Nr.	 Pramonės g. 8, LT-35100, Panevėžys, Lietuva Tel. (45) 583406, faksas (45) 510065				07L017	
0552	UAB ENERGIJOS TAUPYMO CENTRAS					
13645	PDV	E.Parnarauskas		2008.01	Vandens paruošimo įranga Brėžinių žiniaraštis	
	PDA	E.Kučinskas		2008.01	Laida A	
Etapas	UAB "Klaipėdos energija"				Lapas	Lapų
DP					07L017-DP-A.B.BŽ-1-1	1 1






Atestato Nr.	 Pramonės g. 8, LT-35100, Panevėžys, Lietuva Tel. (45) 583406, faksas (45) 510065			07L017		
0552	UAB ENERGIJOS TAUPYMO CENTRAS					
13645	PDV	E.Parnarauskas	2008.01	Vandens paruošimo įranga Valdymo skydo maitinimo schema		
	PDA	E.Kučinskas	2008.01			
Kas suderino		Pavardė	Parašas	Data		
				A	2020.10	
		Laida	Data	Papildyta pagal 2020.06.25 Užsakovo techninę specifikaciją		
				Keitimų pavadinimas (priežastis)		
Etapas		UAB "Klaipėdos energija"			Lapas Lapų	
DP					07L017-DP-A.B-1-1	
					1 2	



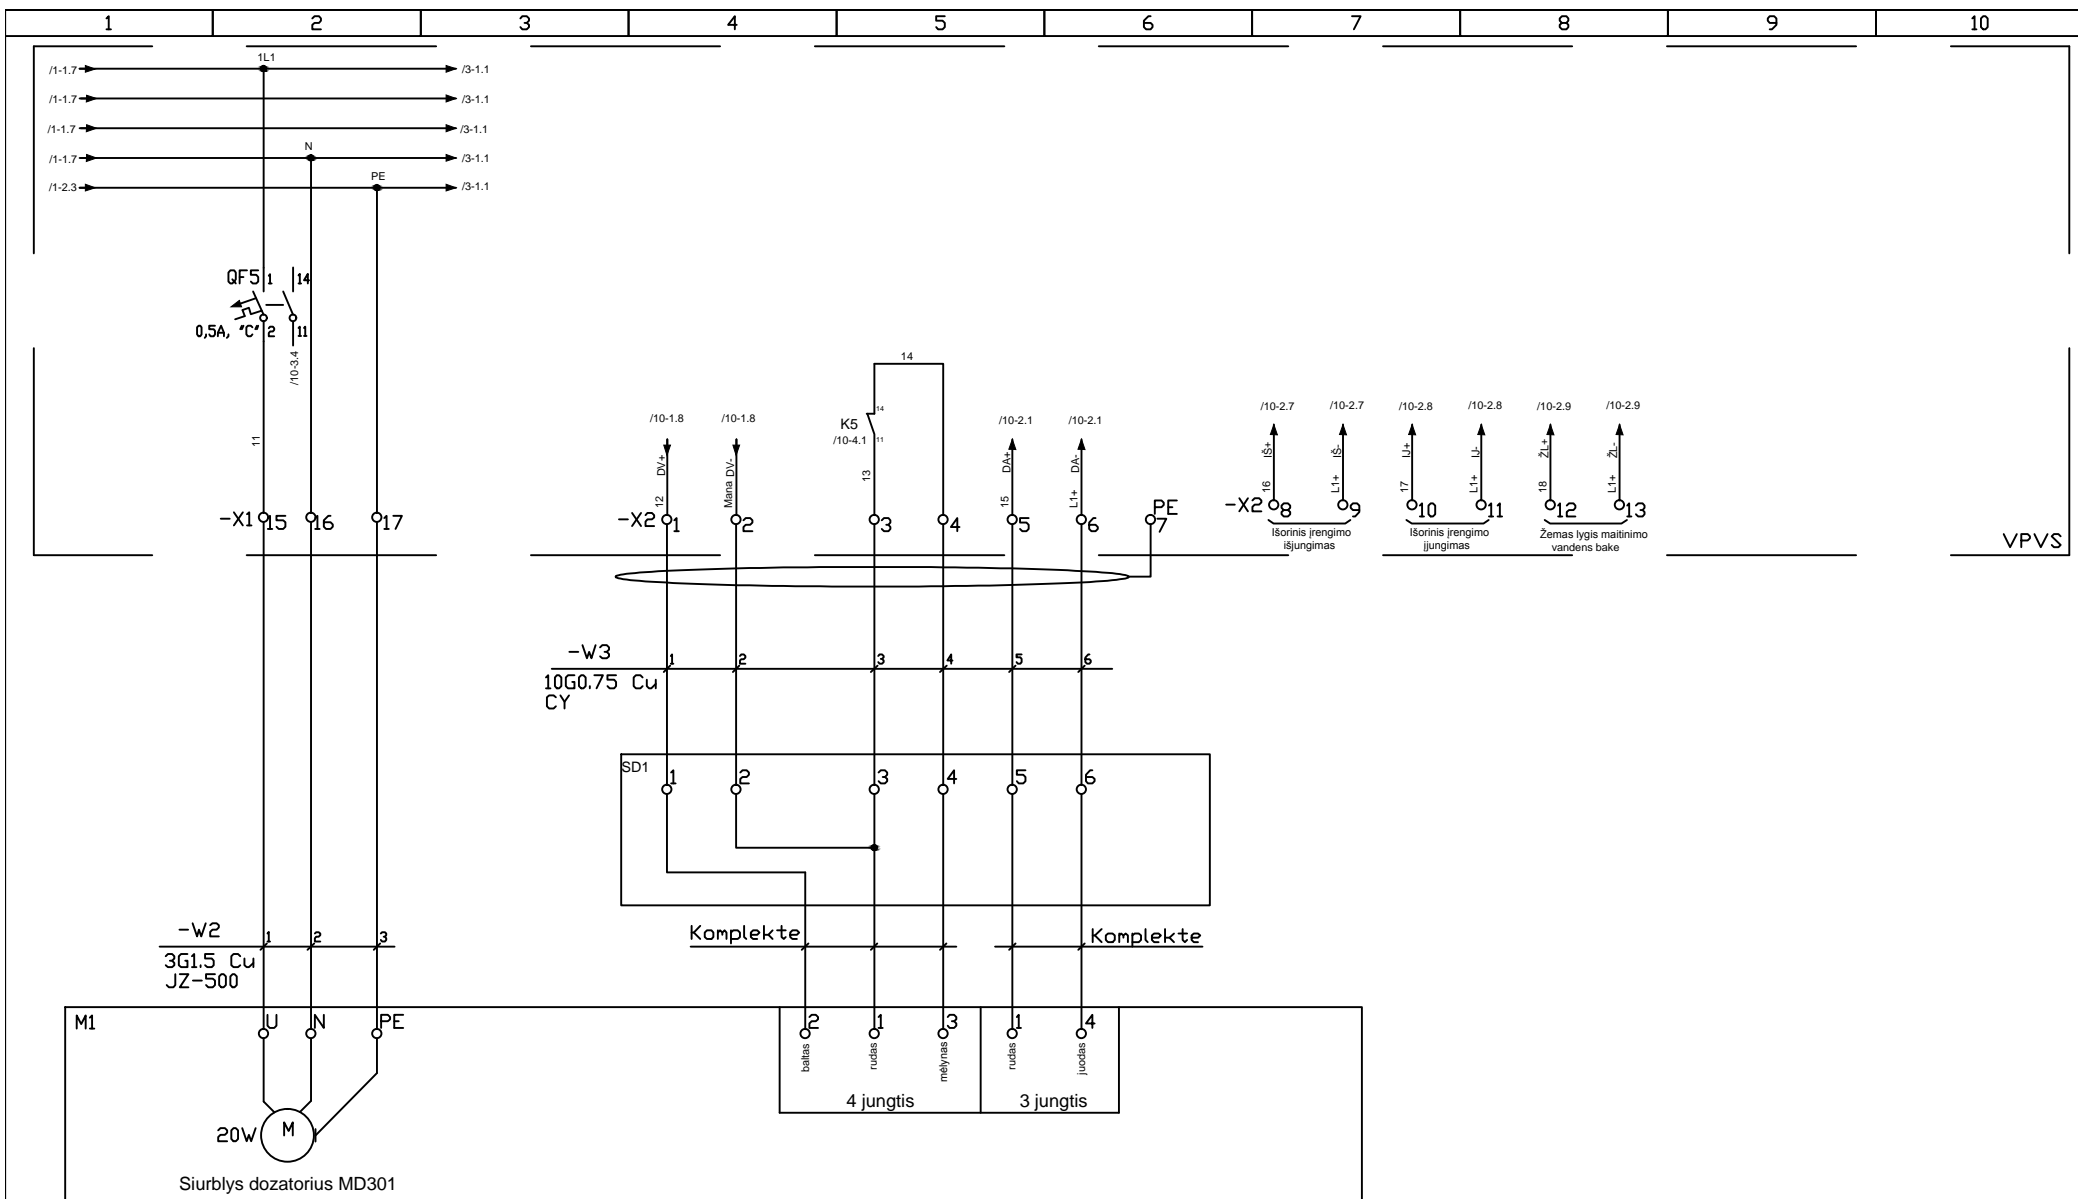


VPVS


Atestato Nr.	 Pramonės g. 8, LT-35100, Panevėžys, Lietuva Tel. (45) 583406, faksas (45) 510065			07L017	
0552	UAB ENERGIJOS TAUPYMO CENTRAS				
13645	PDV	E.Parnarauskas	2008.01	Vandens paruošimo įranga Dozatorius MD301 valdymo schema	
	PDA	E.Kučinskas	2008.01		
Etapas		UAB "Klaipėdos energija"		Lapas	Lapų
DP				1	1

Kas suderino	Pavardė	Parašas	Data			
				Laida	Data	Keitimų pavadinimas (priežastis)




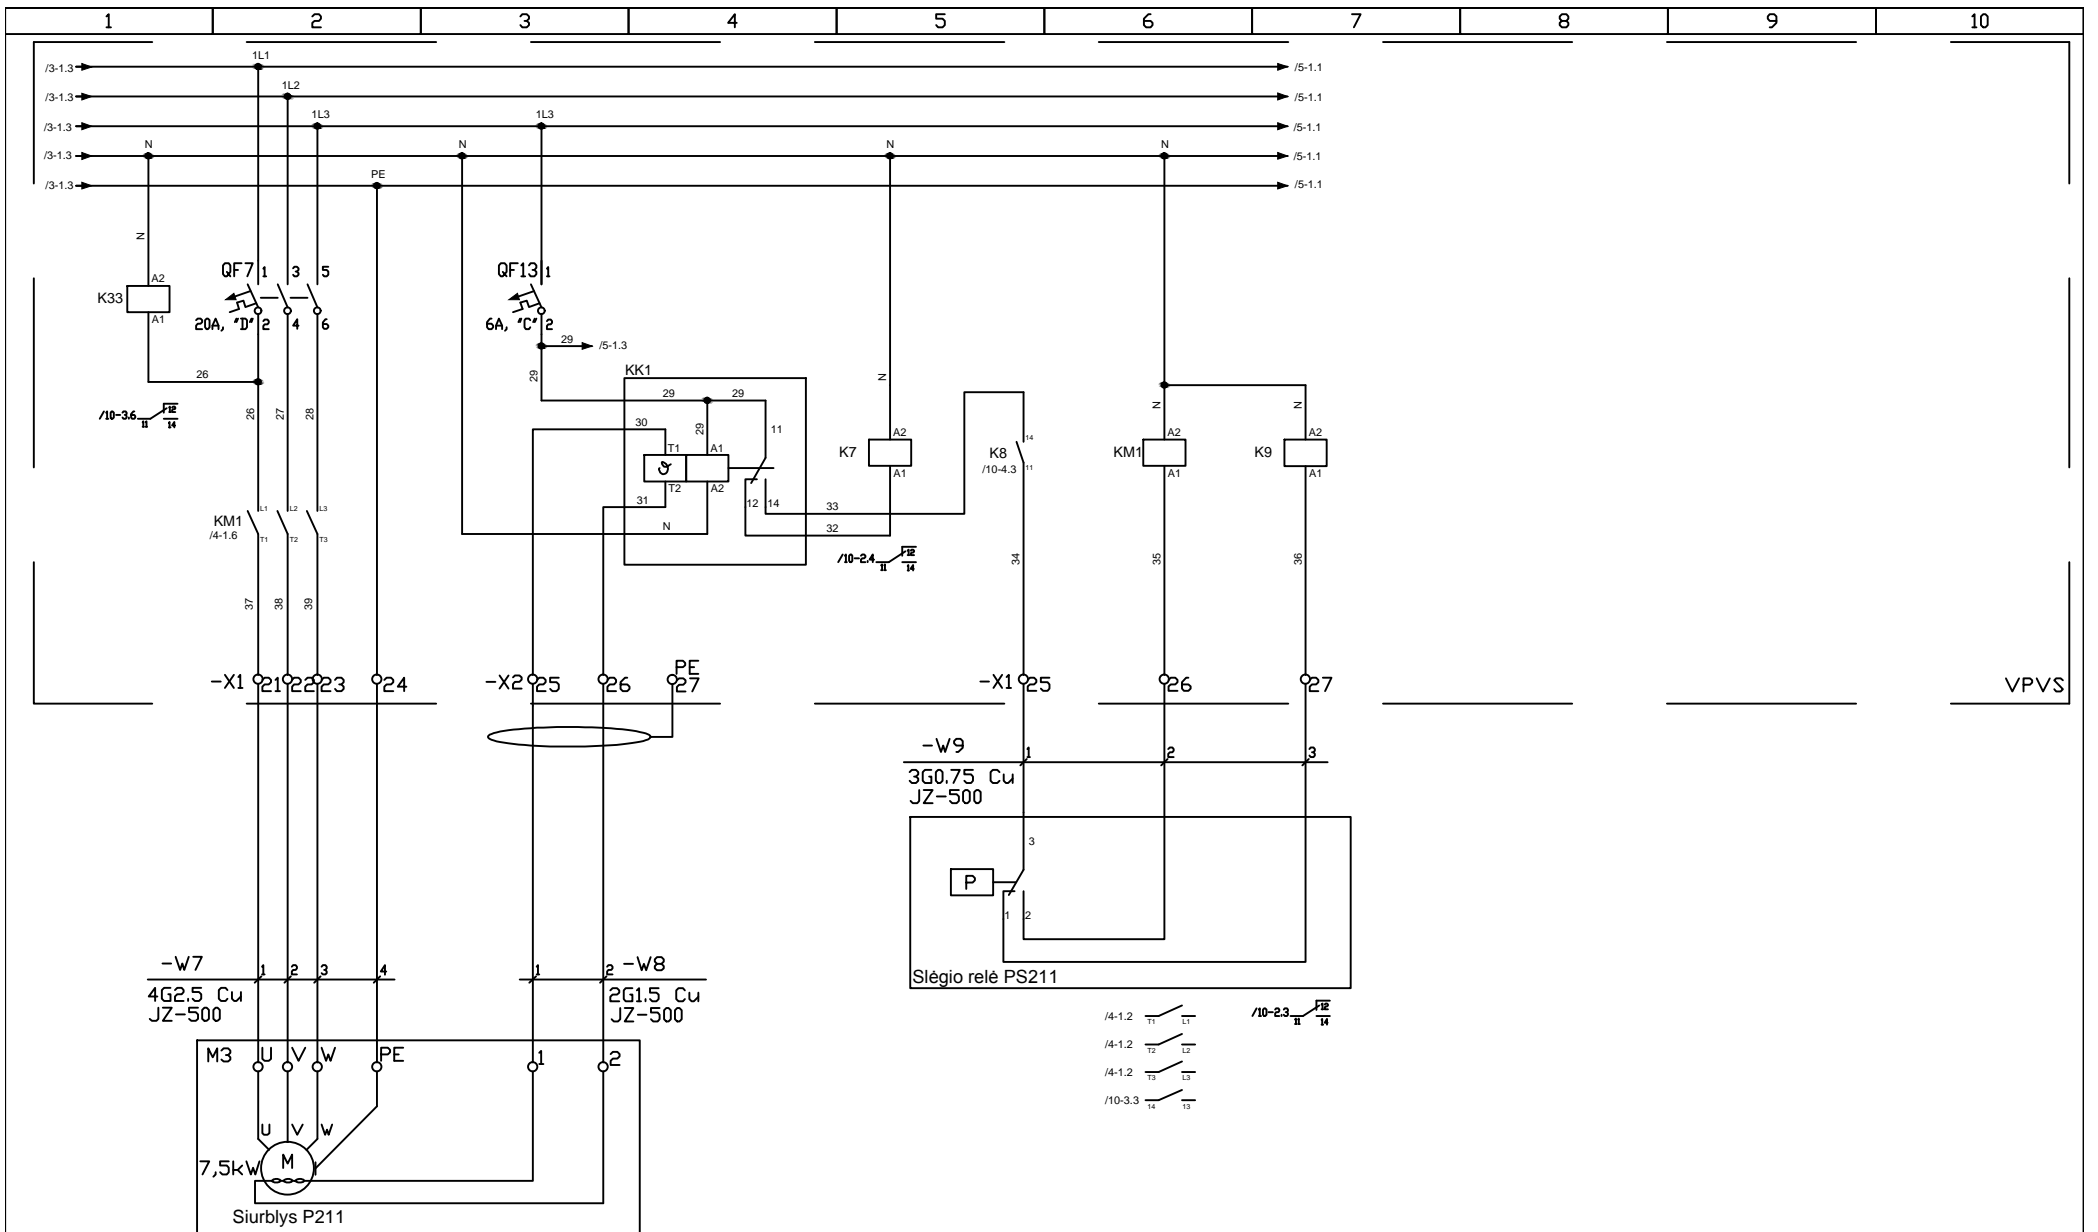


VPVS

Atestato Nr. 0552		Pramonės g. 8, LT-35100, Panevėžys, Lietuva Tel. (45) 583406, faksas (45) 510065	07L017	
13645	PDV	E.Parnarauskas	2008.01	Vandens paruošimo įranga Siurblio P211 valdymo schema
	PDA	E.Kučinskas	2008.01	
Etapas DP		UAB "Klaipėdos energija"		Lapas 1
		07L017-DP-A.B-4-1		Lapų 1


Kas suderino	Pavardė	Parašas	Data	Laida	Data	Keitimų pavadinimas (priežastis)

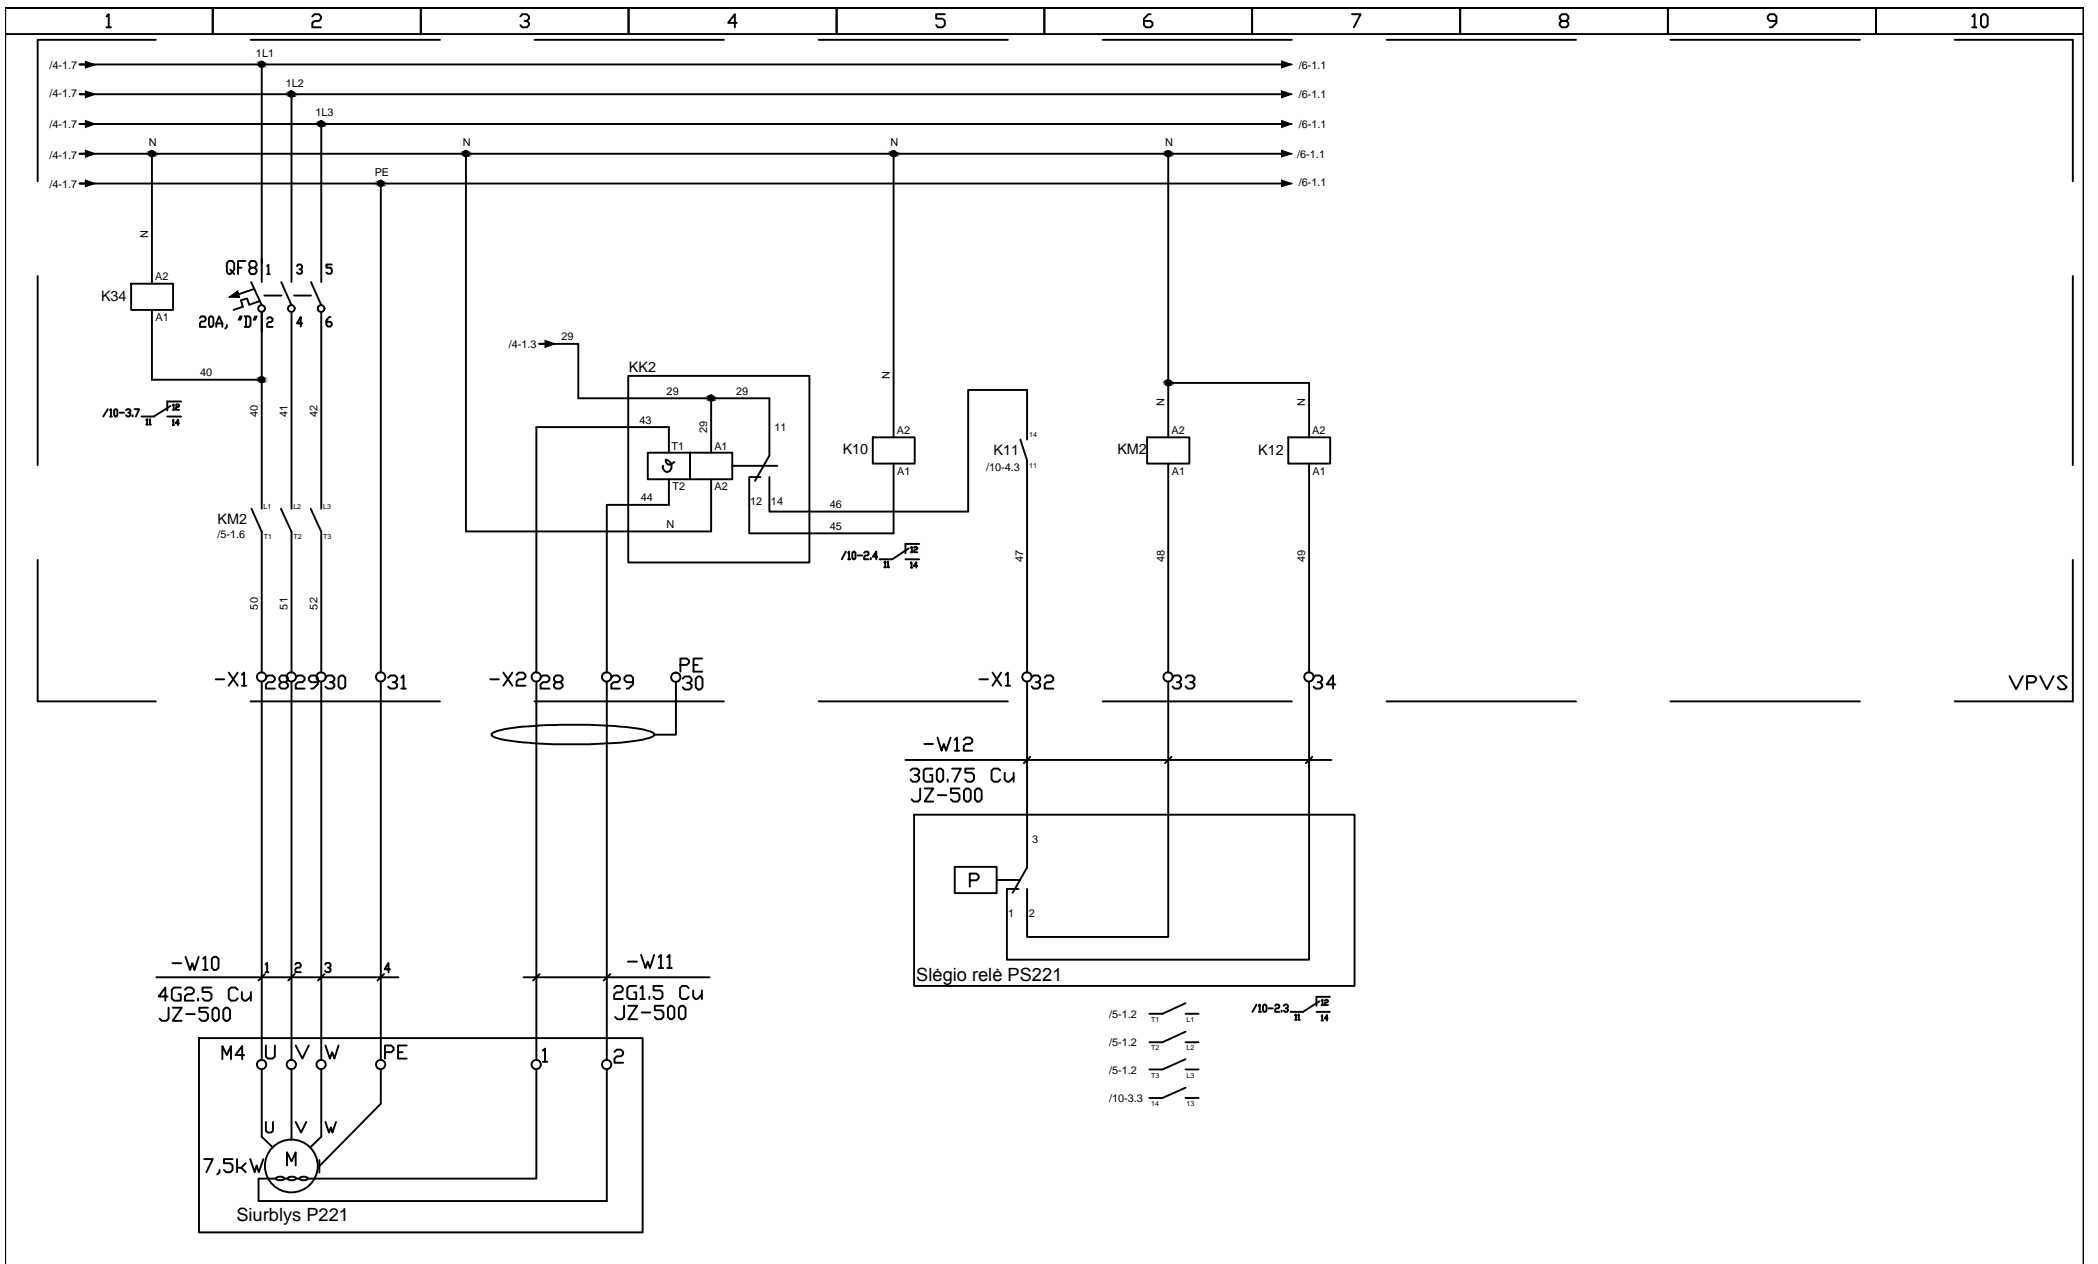


VPVS


Atestato Nr.			Pramonės g. 8, LT-35100, Panevėžys, Lietuva Tel. (45) 583406, faksas (45) 510065		07L017	
0552	UAB ENERGIJOS TAUPYMO CENTRAS				Vandens paruošimo įranga	
13645	PDV	E.Parnarauskas		2008.01	Siurblio P221 valdymo schema	
	PDA	E.Kučinskas		2008.01		
Etapas		UAB "Klaipėdos energija"			Lapas	Lapų
DP					1	1

Kas suderino	Pavardė	Parašas	Data			
				Laida	Data	Keitimų pavadinimas (priežastis)

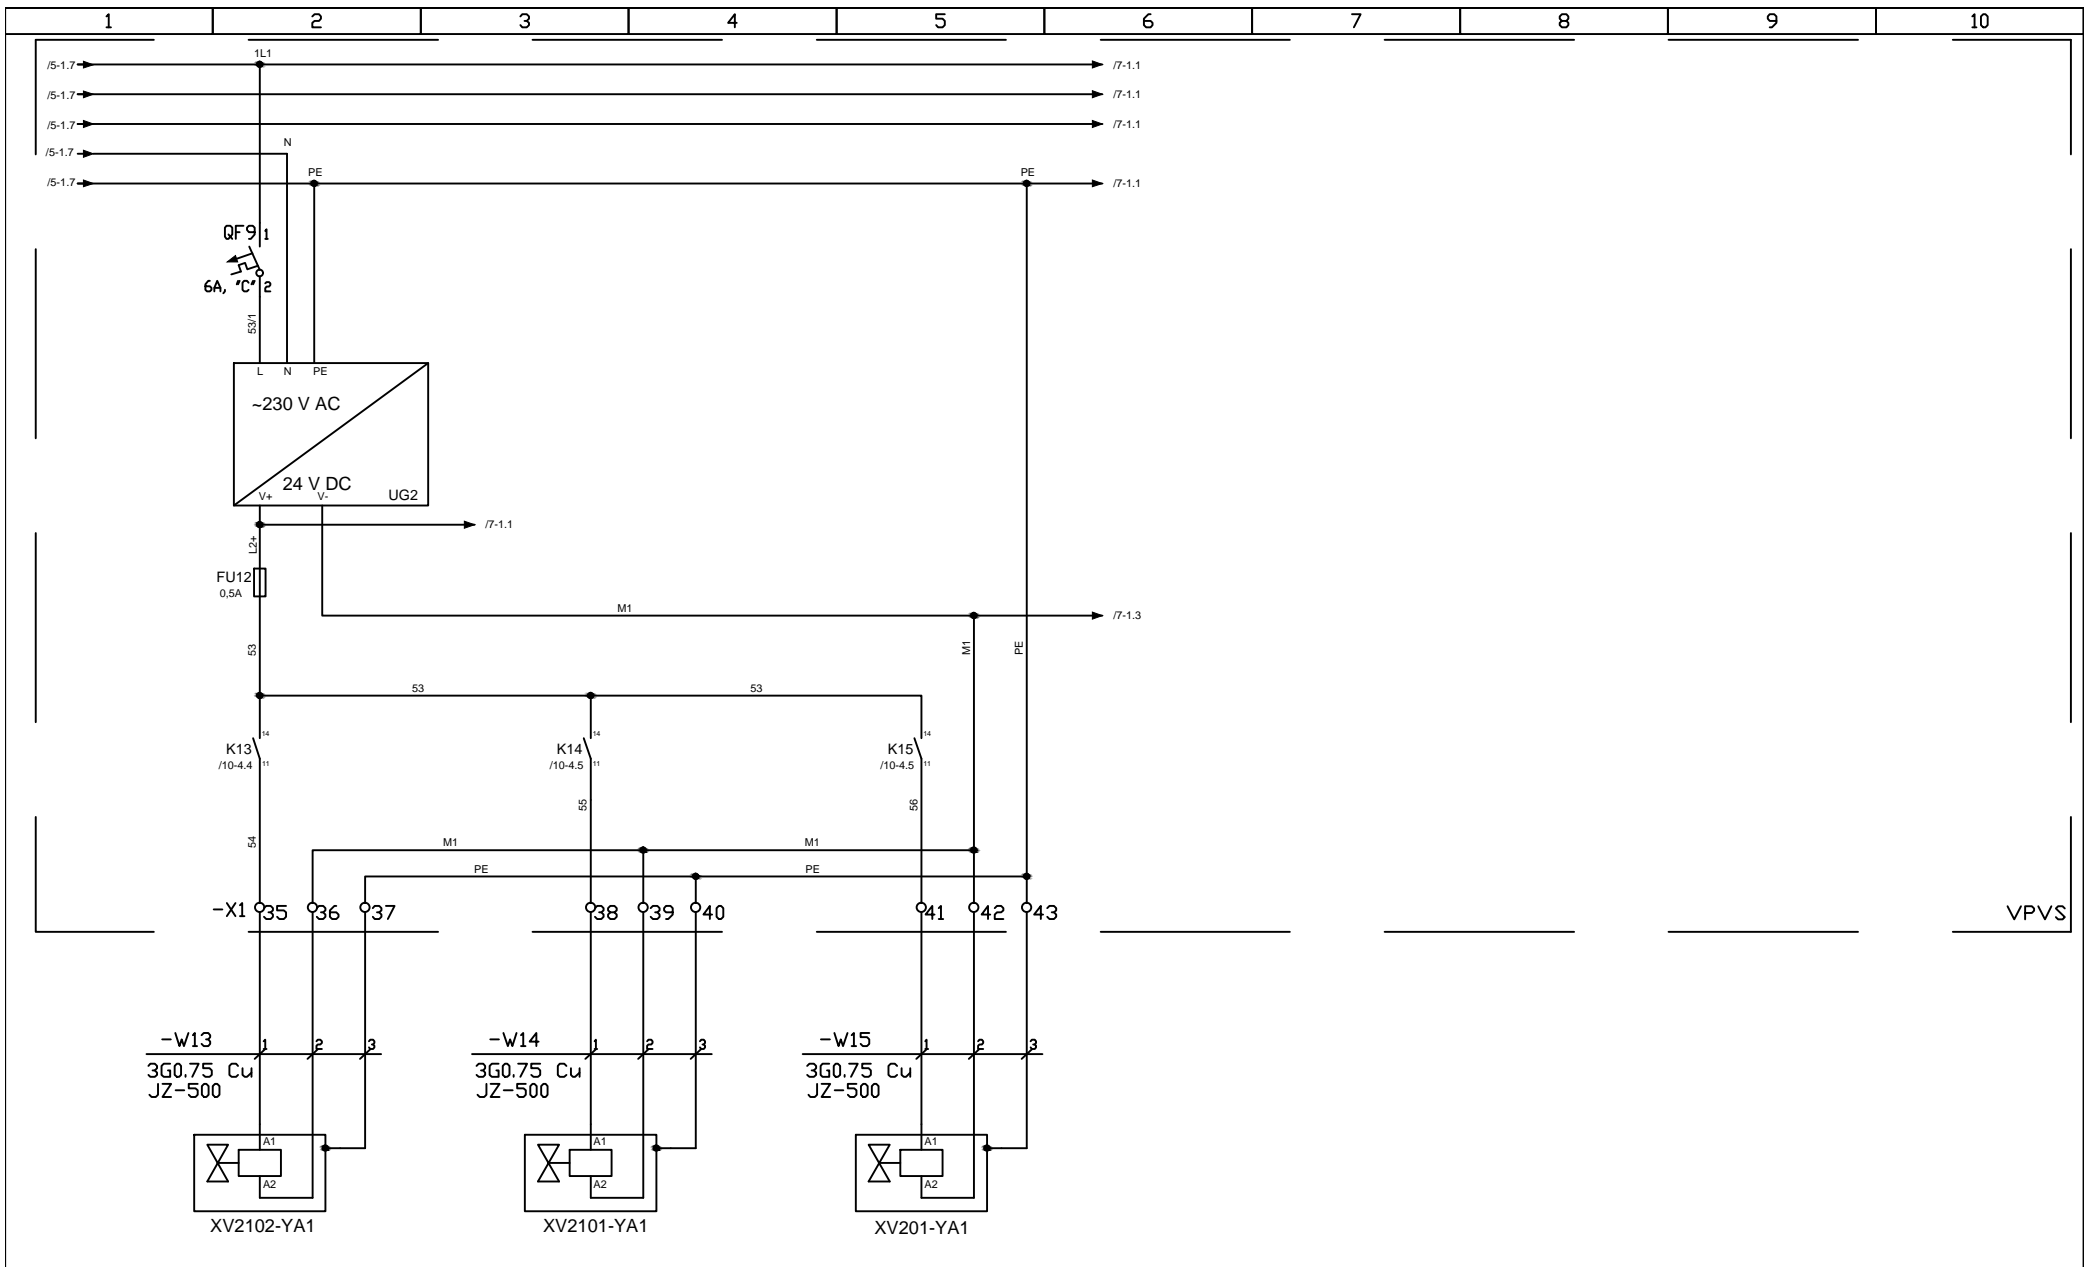


Atestato Nr.	 Pramonės g. 8, LT-35100, Panevėžys, Lietuva Tel. (45) 583406, faksas (45) 510065		07L017		
0552	UAB ENERGIJOS TAUPYMO CENTRAS				
13645	PDV	E.Parnarauskas	2008.01	Vandens paruošimo įranga Osmoso RO-02 vožtuvų valdymo schema	
	PDA	E.Kučinskas	2008.01		
Etapas		UAB "Klaipėdos energija"		Lapas	Lapų
DP		07L017-DP-A.B-6-1		1	1


Kas suderino	Pavardė	Parašas	Data			
				Laida	Data	Keitimų pavadinimas (priežastis)

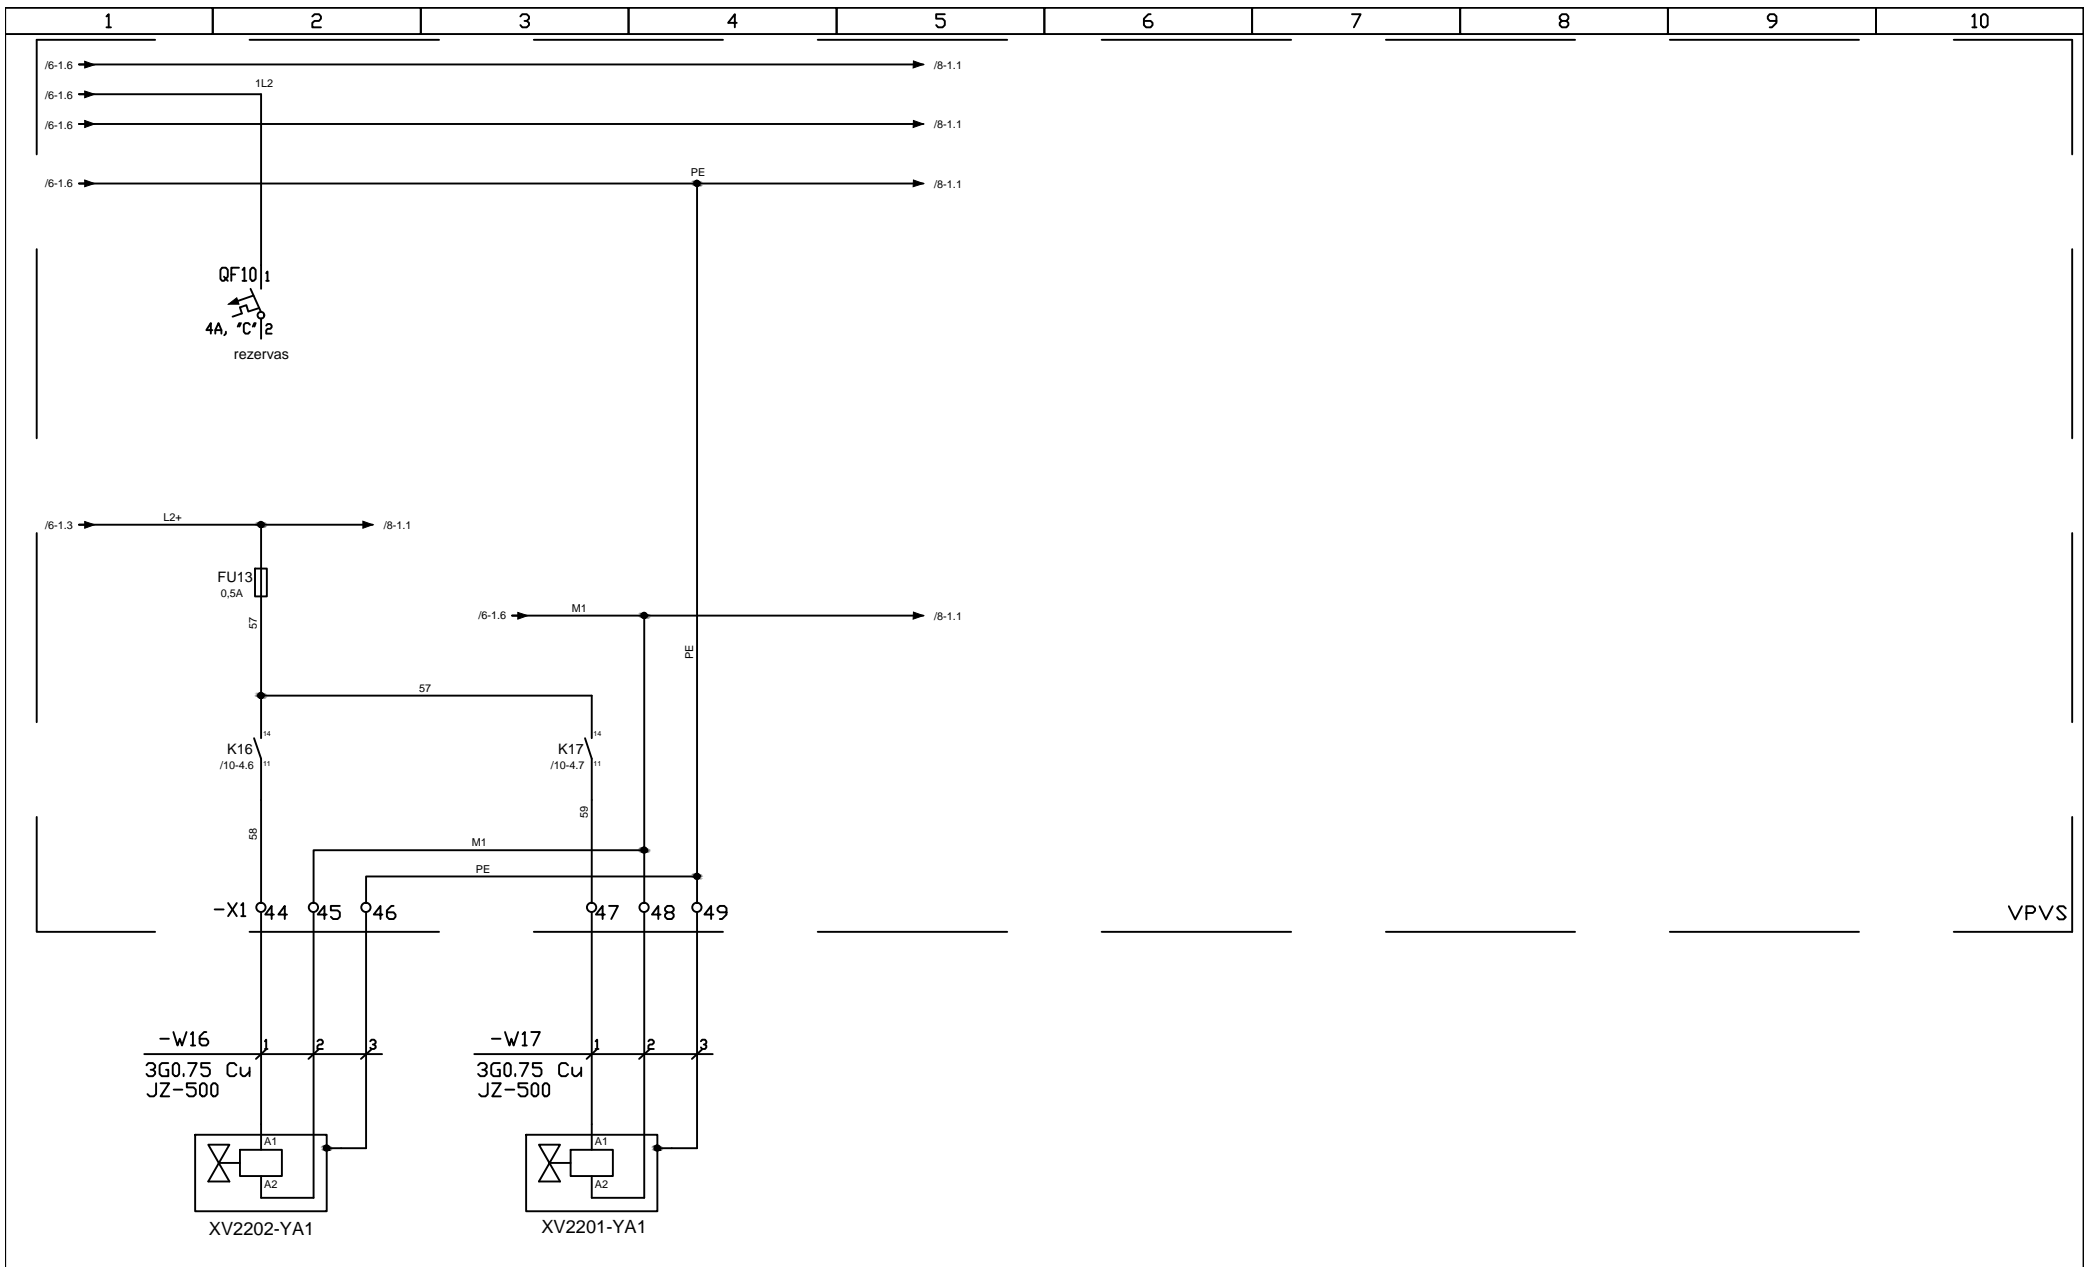


VPVS

Kas suderino	Pavardė	Parašas	Data			
				Laida	Data	Keitimų pavadinimas (priežastis)


Atestato Nr.	 Pramonės g. 8, LT-35100, Panevėžys, Lietuva Tel. (45) 583406, faksas (45) 510065			07L017	
0552	UAB ENERGIJOS TAUPYMO CENTRAS				
13645	PDV	E.Parnarauskas		Vandens paruošimo įranga	
	PDA	E.Kučinskas		Osmoso RO-02/1 vožtuvų valdymo schema	
	Etapas			Lapas	Lapų
DP	UAB "Klaipėdos energija"			1	1
				07L017-DP-A.B-7-1	

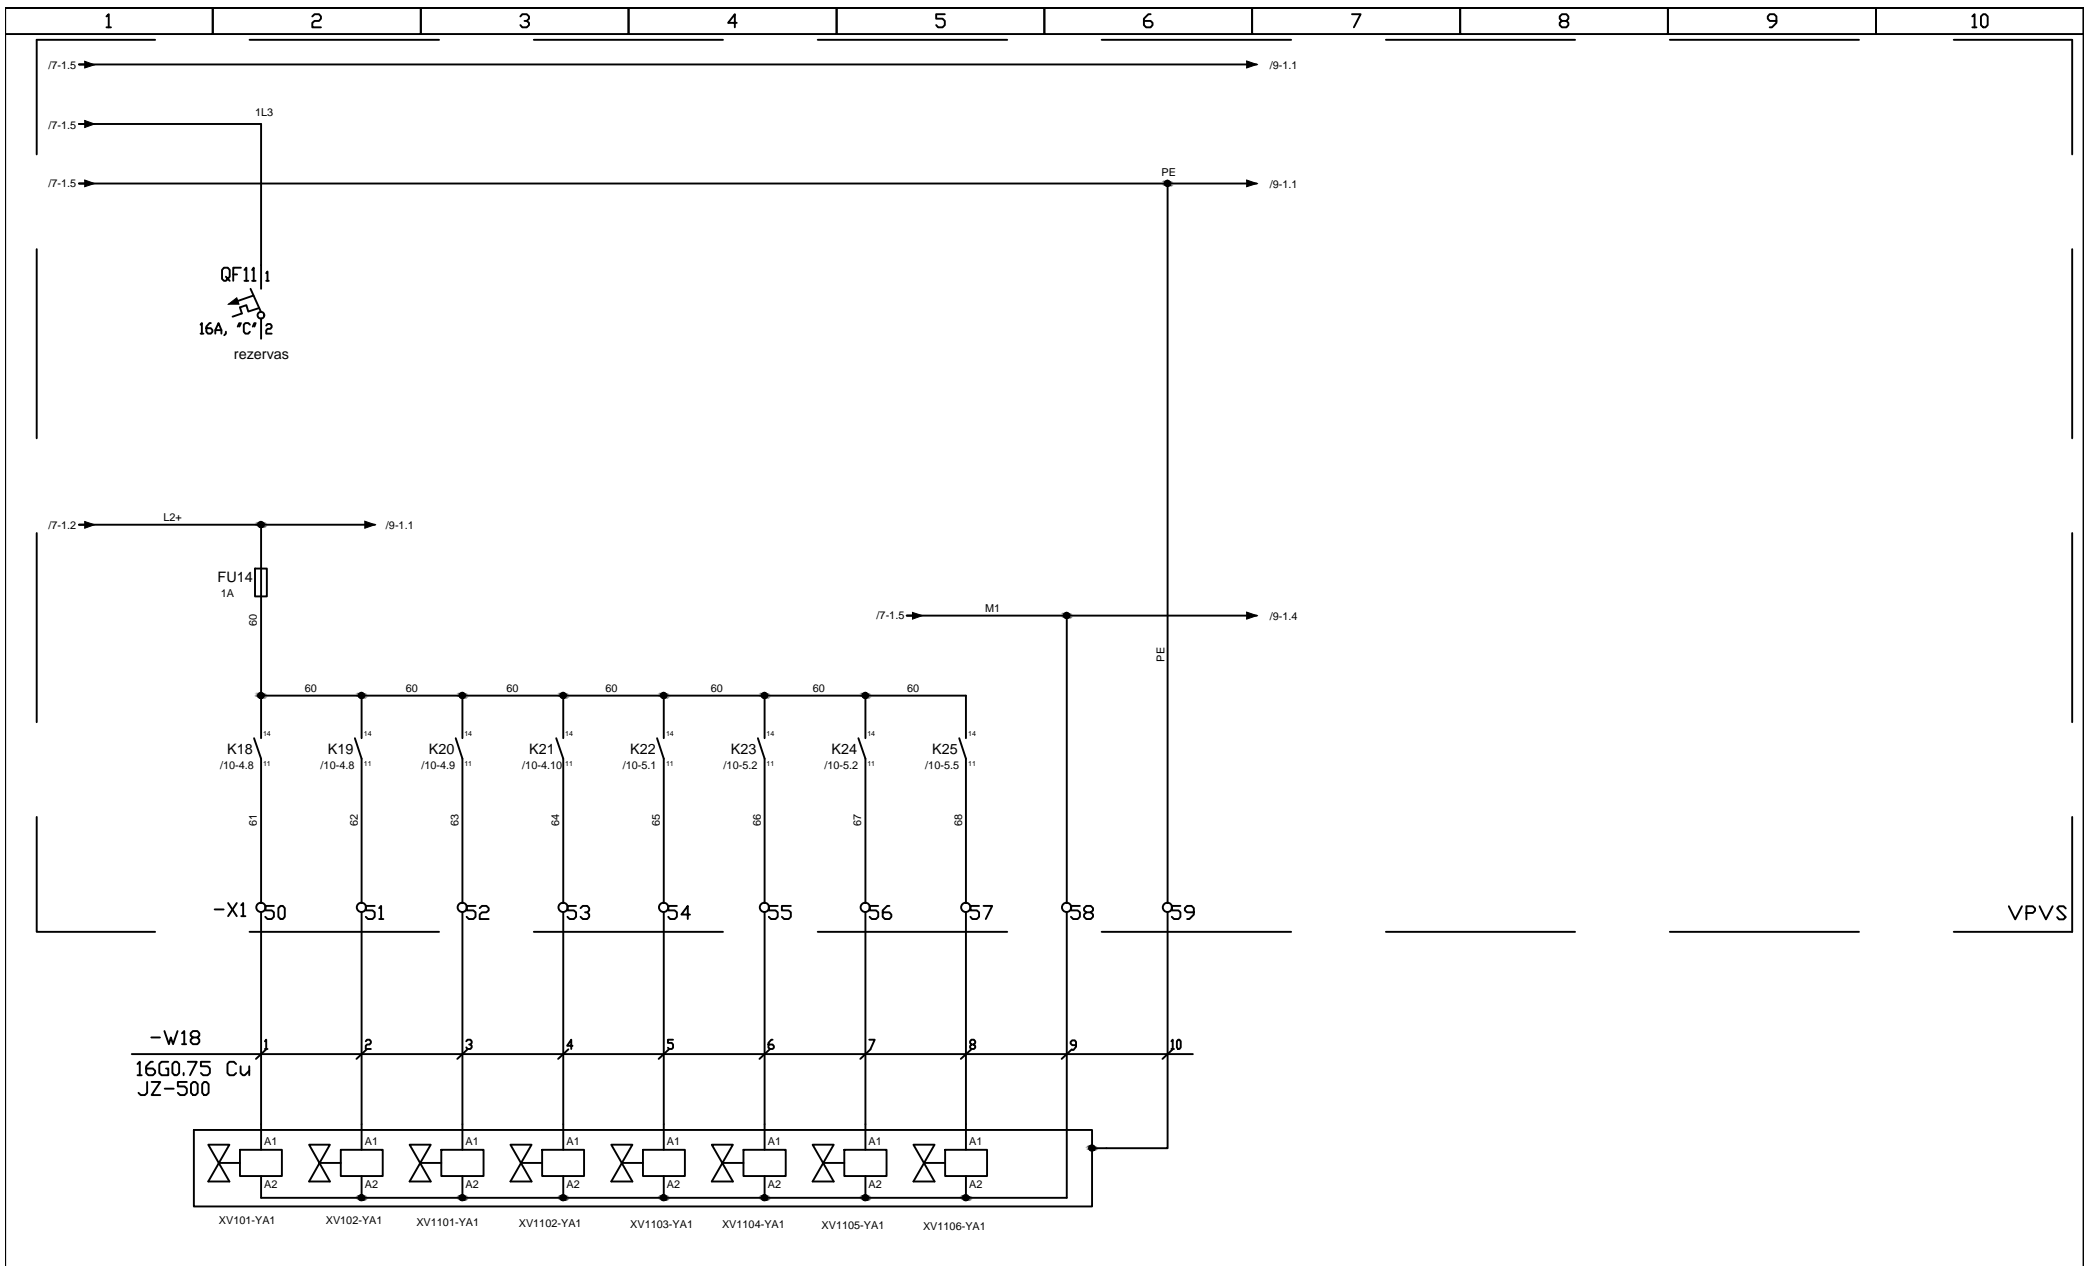


Atestato Nr.		<b>ETC</b>		Pramonės g. 8, LT-35100, Panevėžys, Lietuva Tel. (45) 583406, faksas (45) 510065		07L017	
0552		UAB ENERGIJOS TAUPYMO CENTRAS				Vandens paruošimo įranga	
13645		PDV		E.Parnaruskas		2008.01	
		PDA		E.Kučinskas		2008.01	
Etapas		DP		UAB "Klaipėdos energija"		07L017-DP-A.B-8-1	
Kas suderino		Pavardė		Parašas		Data	
						Laida	
						Data	
						Keitimų pavadinimas (priežastis)	
						Lapas	
						Lapų	
						1	
						0	

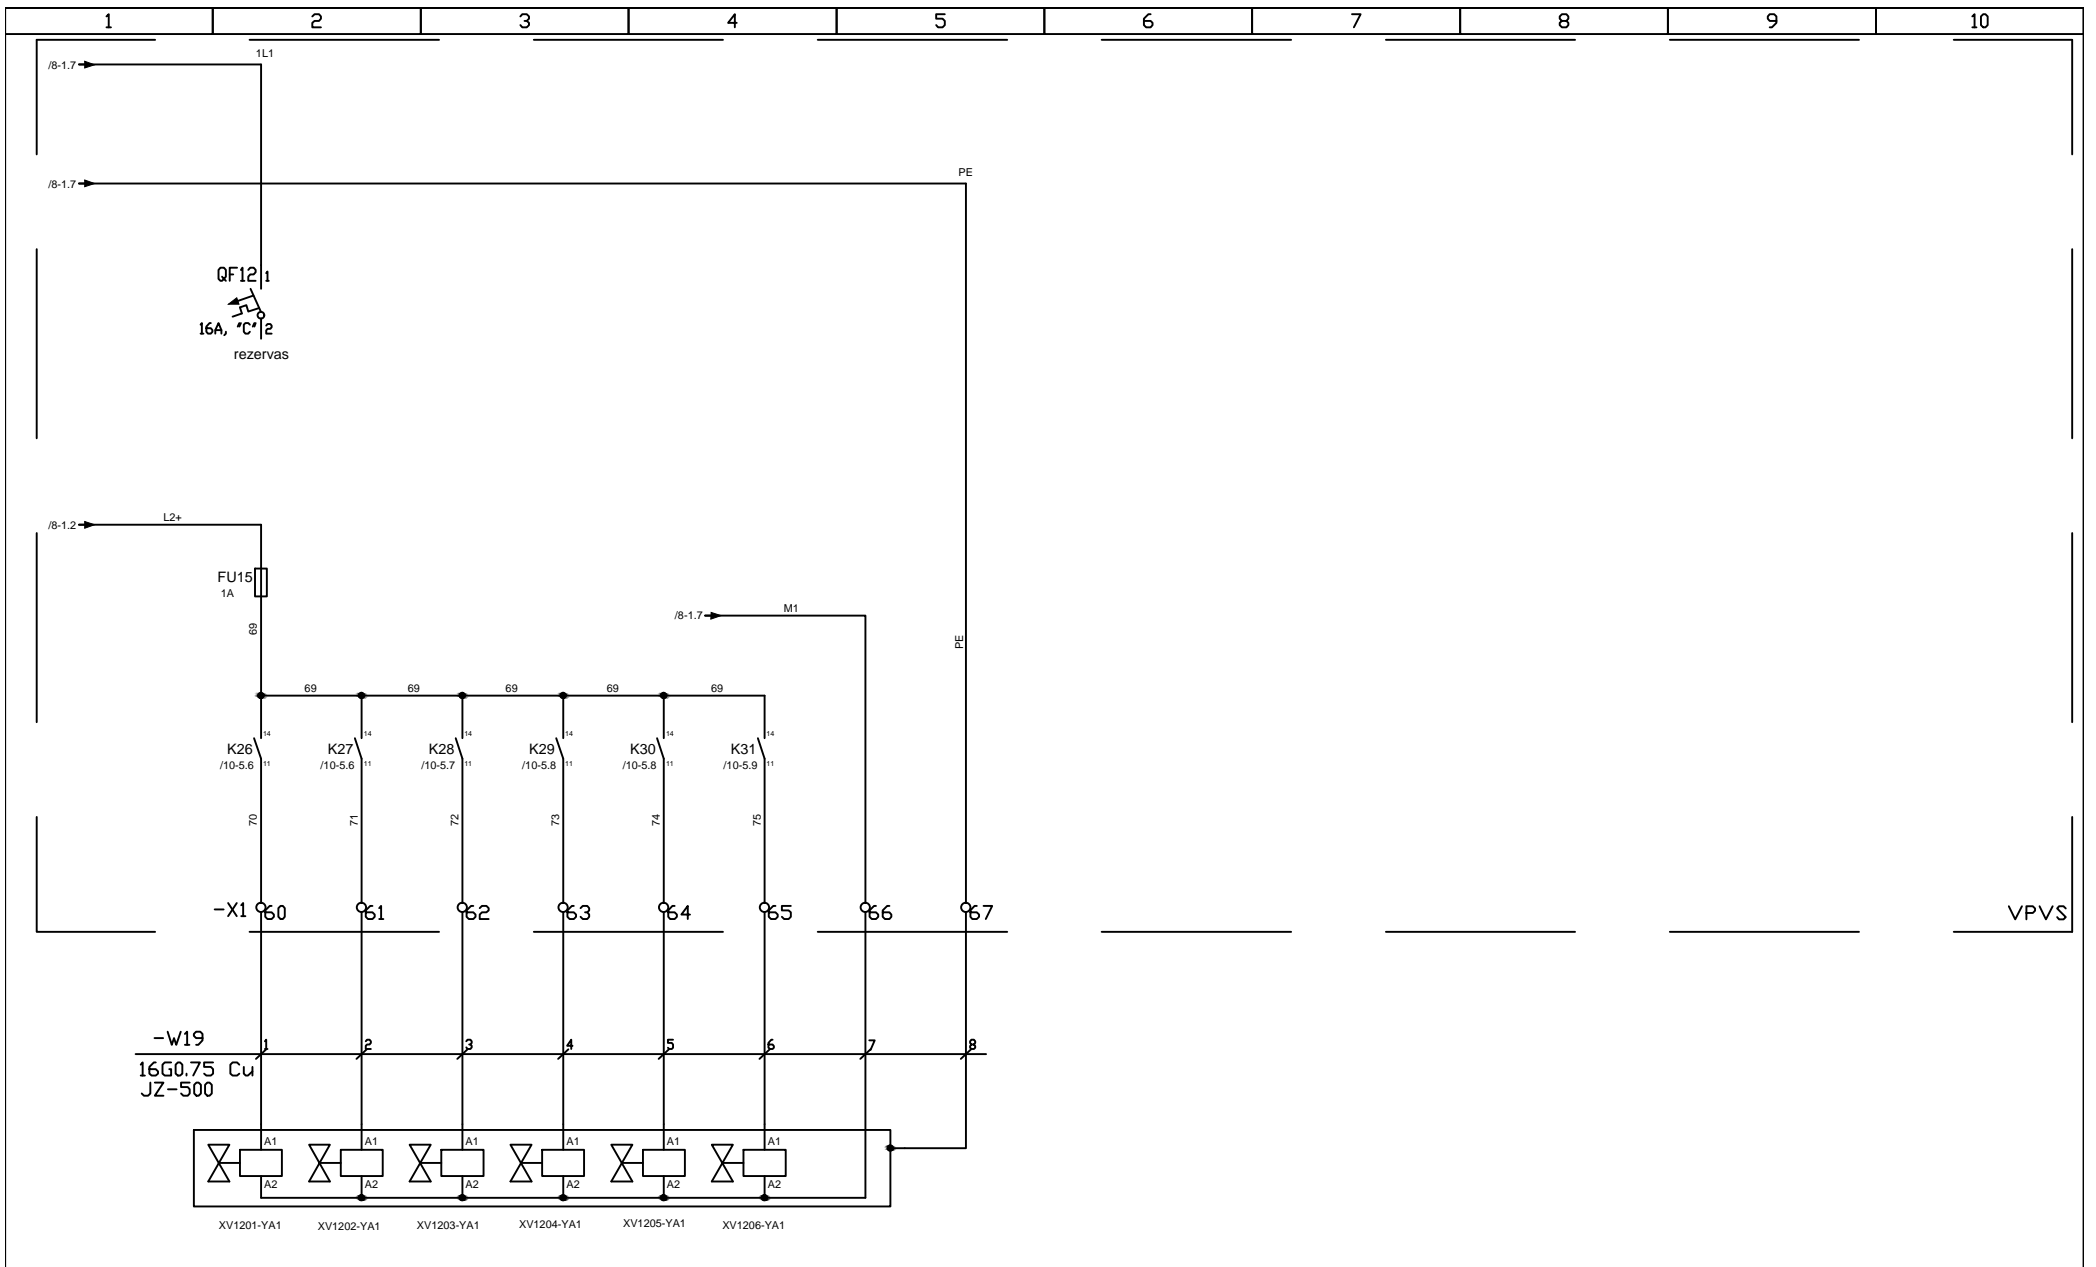


VPVS


Atestato Nr.	 Pramonės g. 8, LT-35100, Panevėžys, Lietuva Tel. (45) 583406, faksas (45) 510065			07L017	
0552	UAB ENERGIJOS TAUPYMO CENTRAS				
13645	PDV	E.Parnarauskas	2008.01	Vandens paruošimo įranga	
	PDA	E.Kučinskas	2008.01	Minkštinto vandens S-01/2 vožtuvų valdymo schema	
Etapas				Lapas	Lapų
DP				1	1
UAB "Klaipėdos energija"				07L017-DP-A.B-9-1	


Kas suderino	Pavardė	Parašas	Data			
				Laida	Data	Keitimų pavadinimas (priežastis)

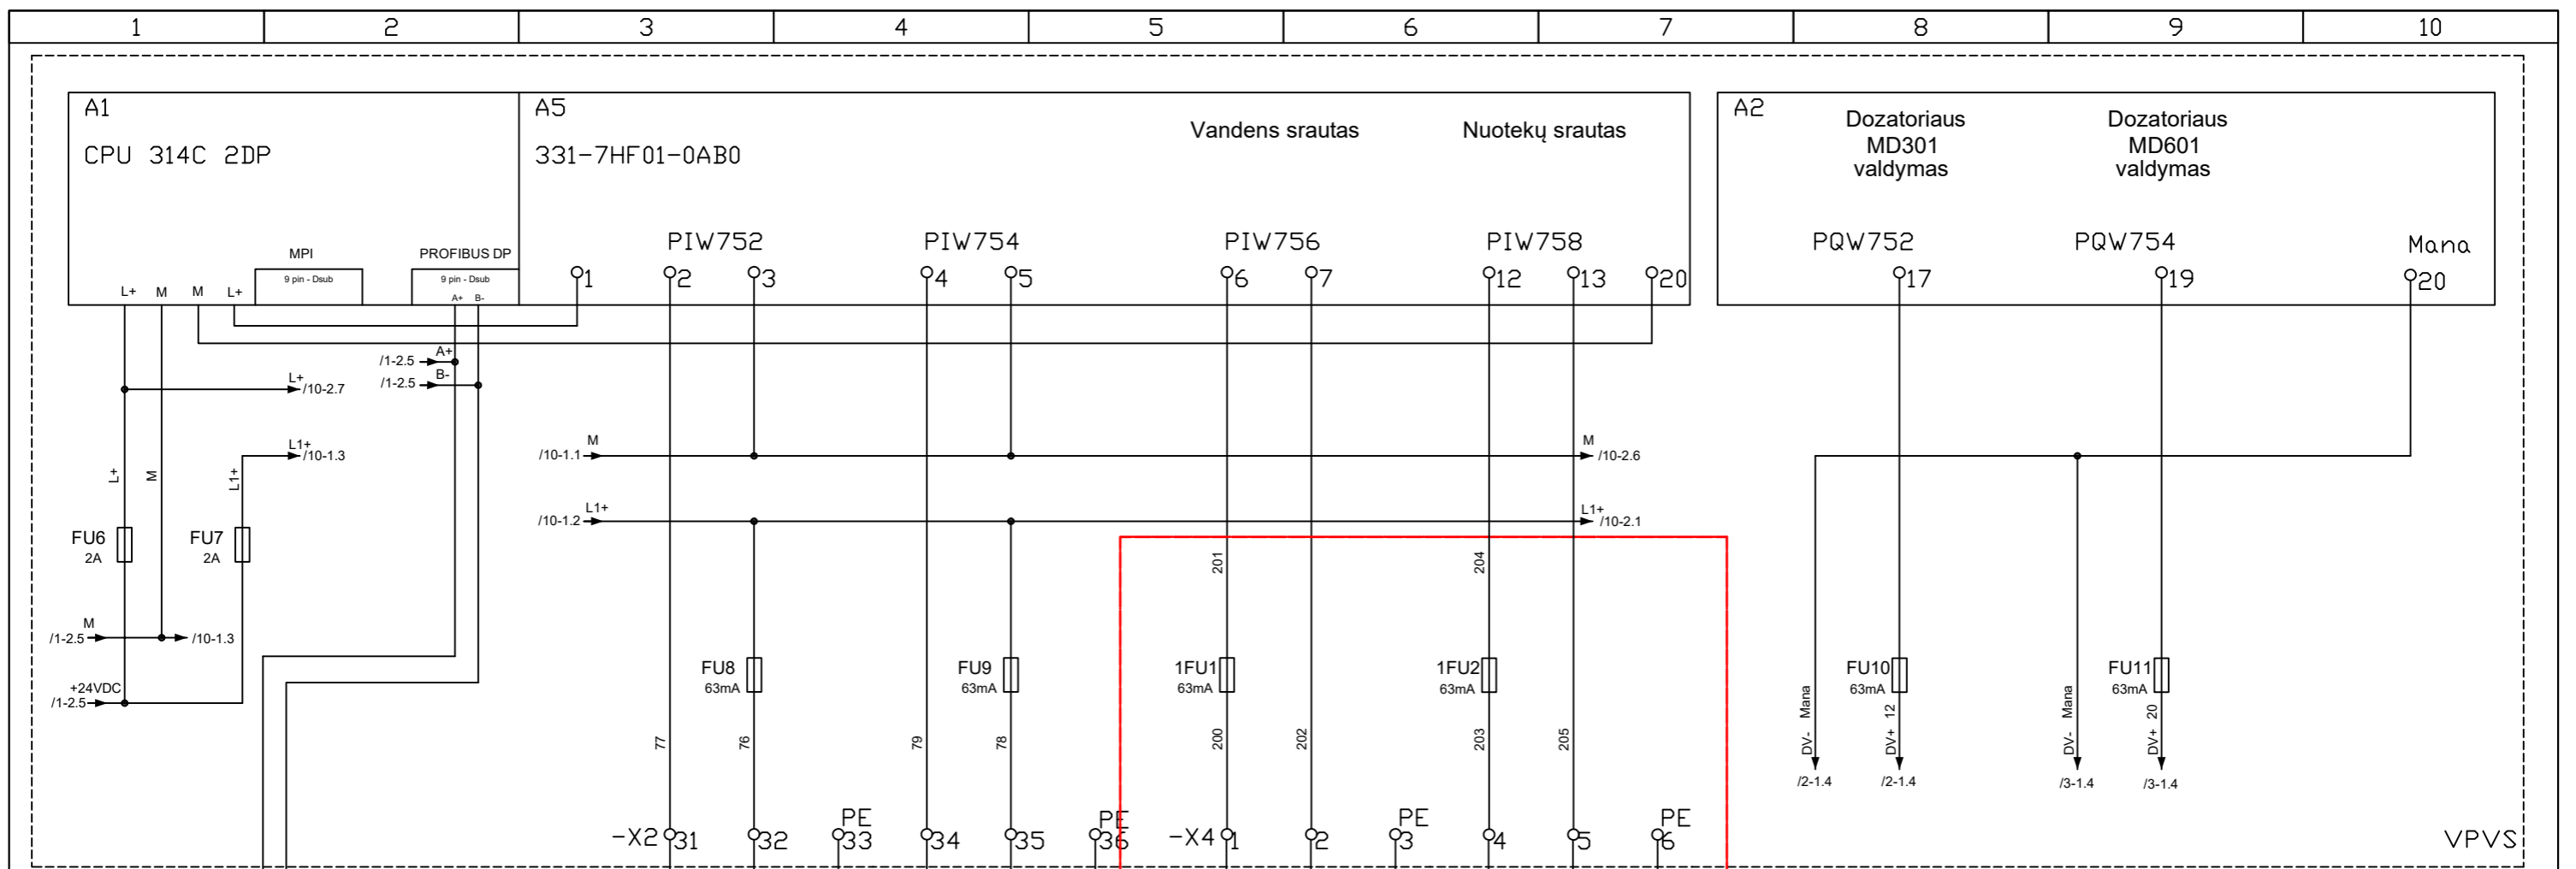


Nauja įranga


Atestato Nr. 0552		 Pramonės g. 8, LT-35100, Panevėžys, Lietuva Tel. (45) 583406, faksas (45) 510065		07L017		
13645	PDV	E. Pamarauskas	2008.01	Vandens paruošimo įranga Valdiklio pajungimo schema		
	PDA	E. Kučinskas	2008.01			
Kas suderino		Pavardė	Parašas	Data	Laida	
				A 2020.10	A	
				Laida	Lapų	
				Data	1 6	
		Papildyta pagal 2020.06.25 Užsakovo techninę specifikaciją			UAB "Klaipėdos energija"	
		Keitimų pavadinimas (priežastis)			07L017-DP-A.B-10-1	

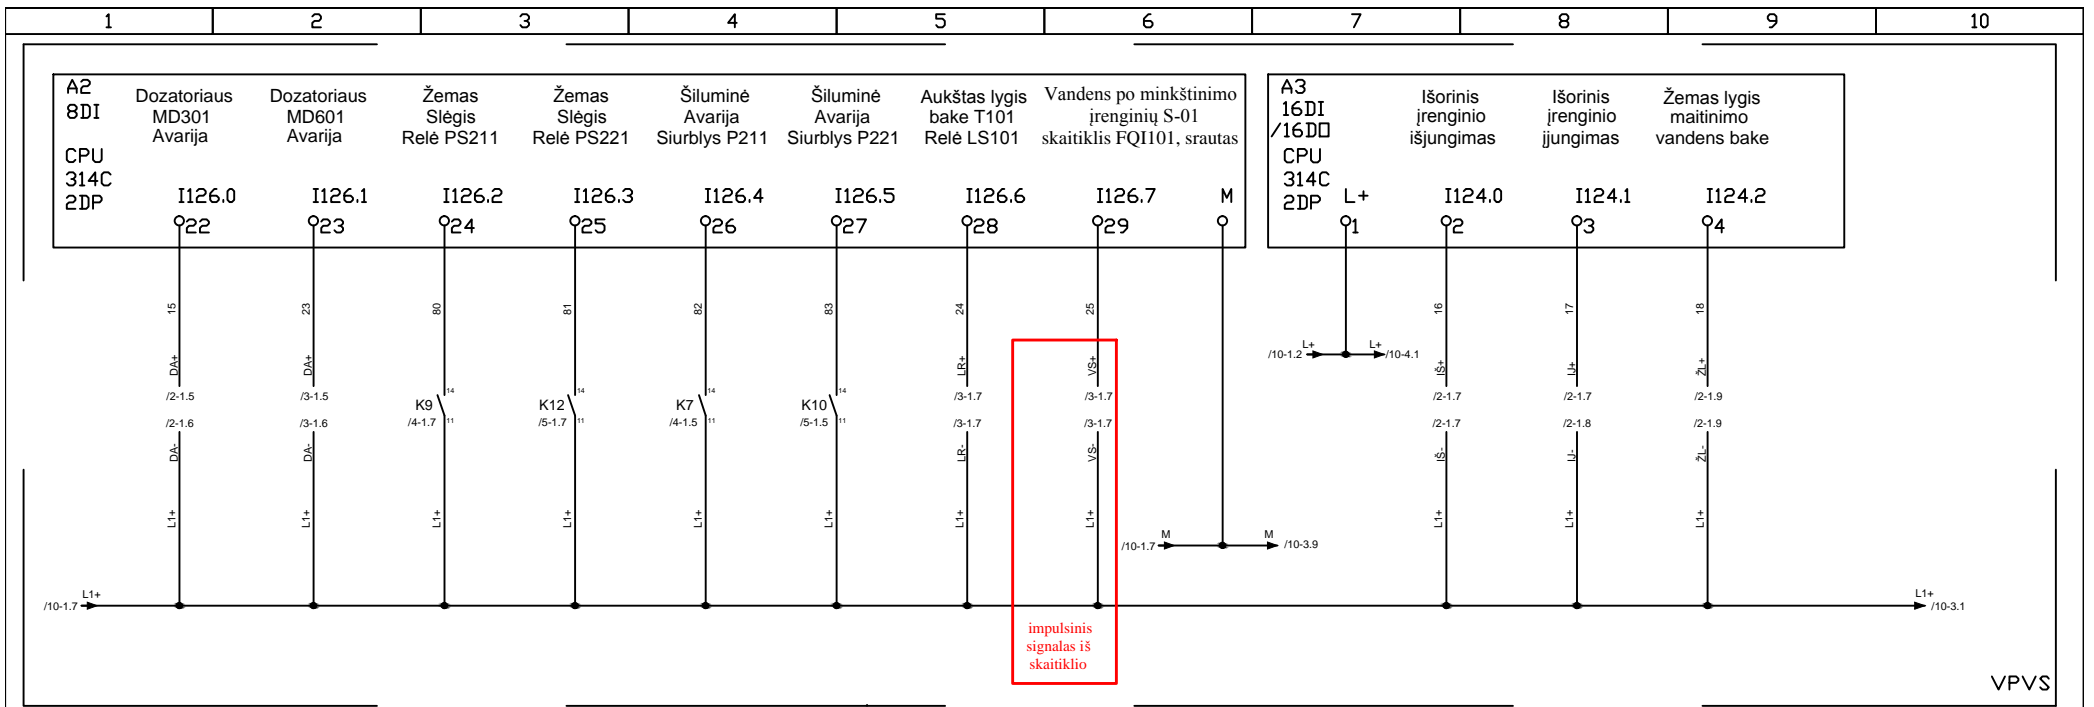


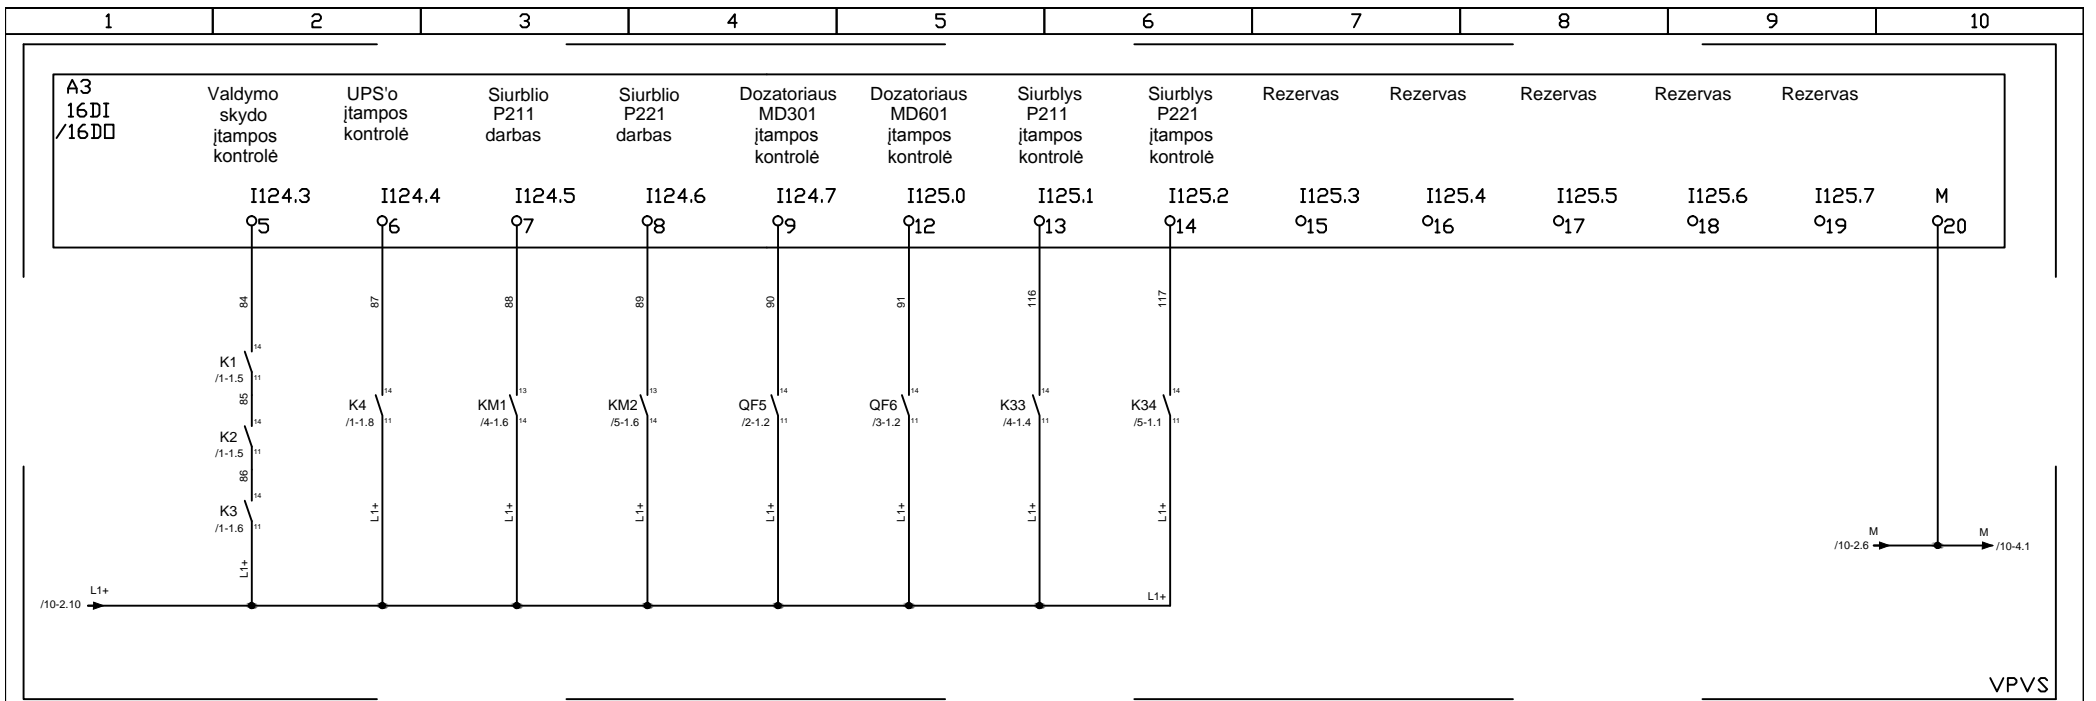


07L017-DP-A.B-10-3	Lapas	Lapų	Laida
	3	6	0

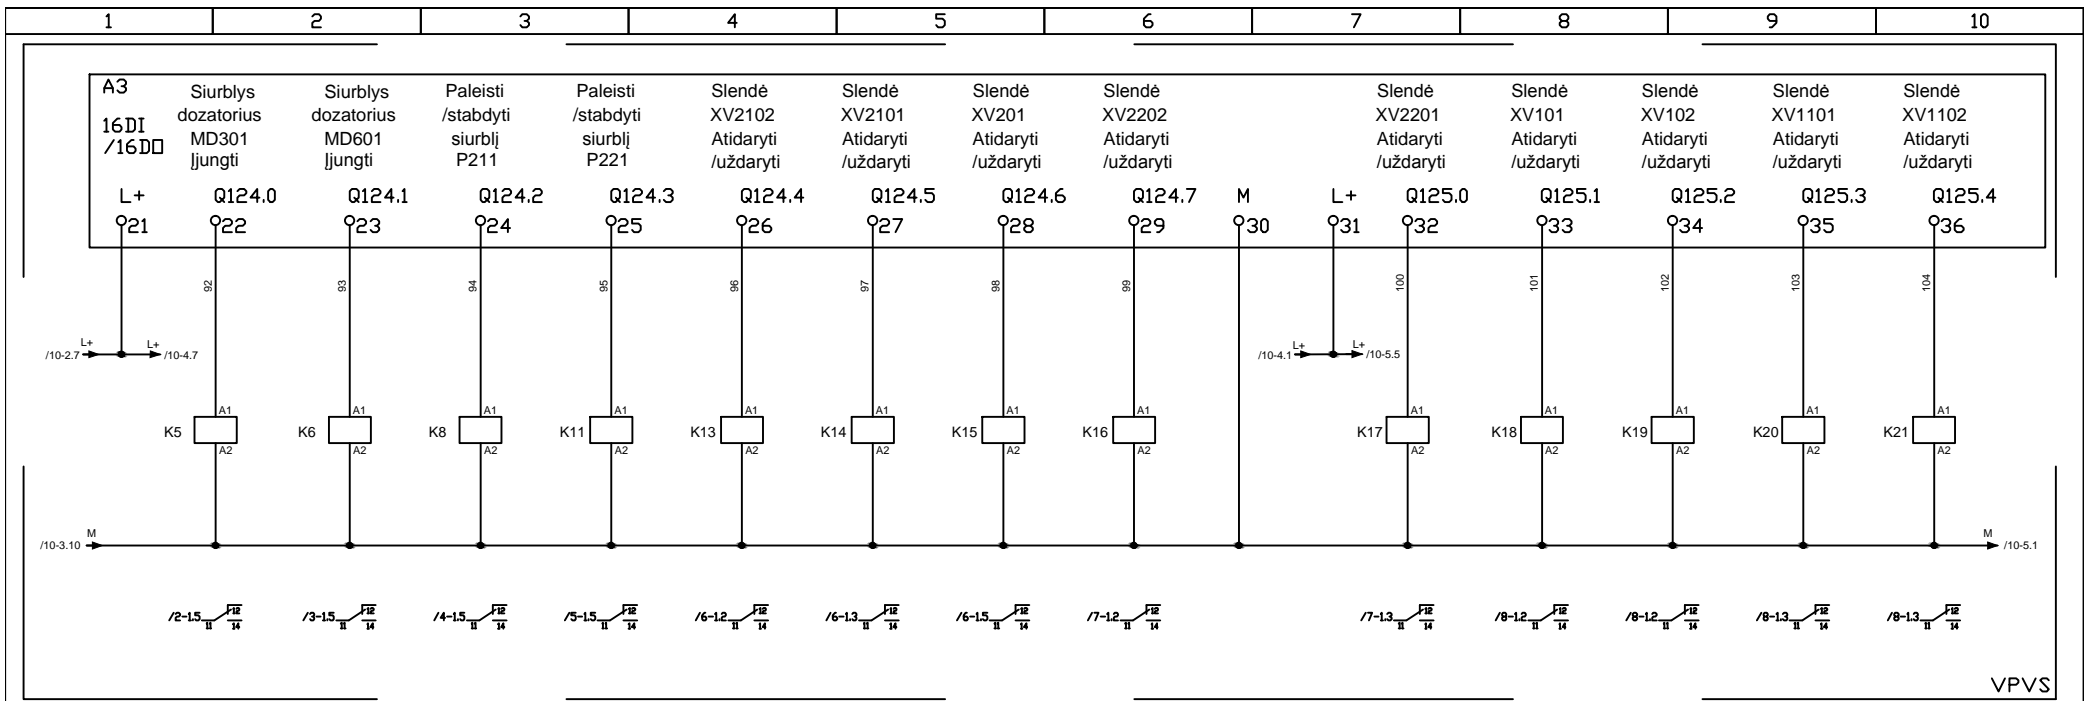

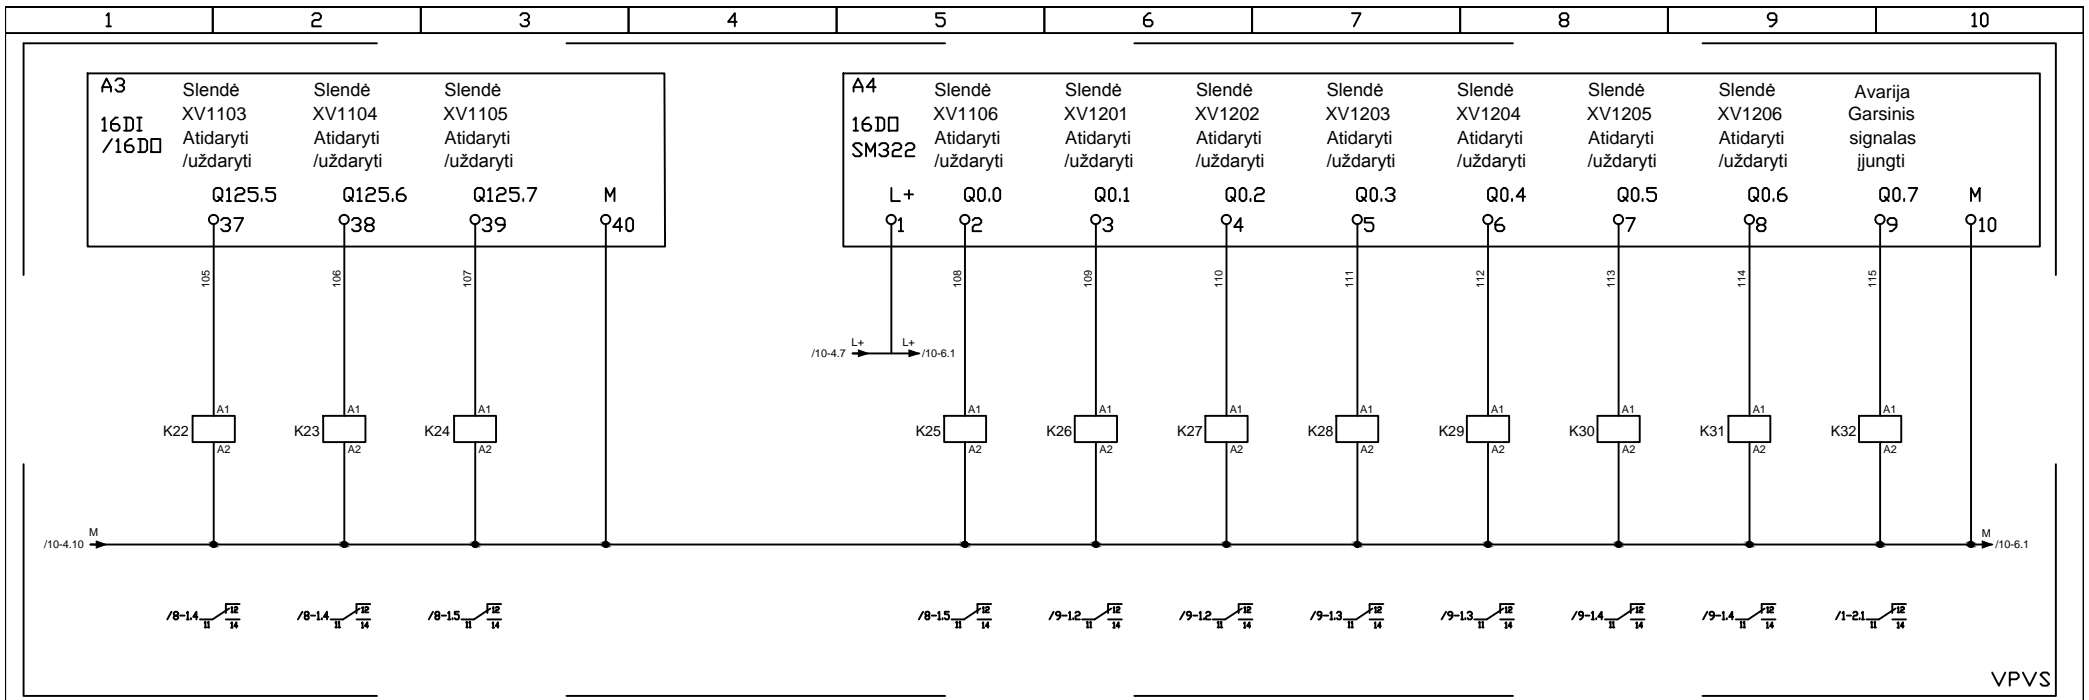

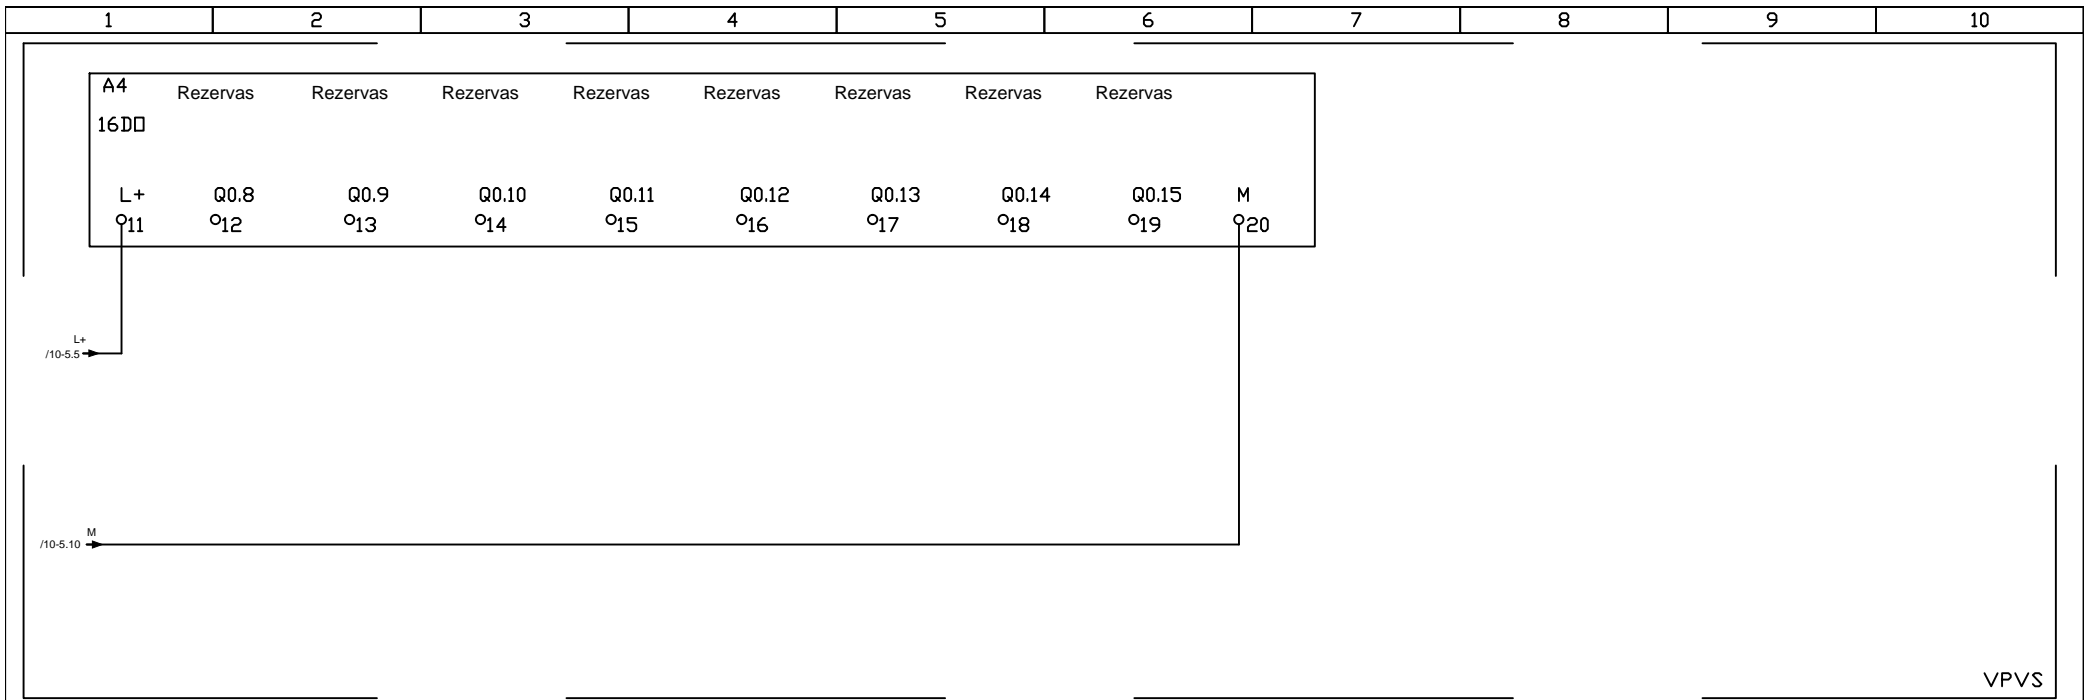
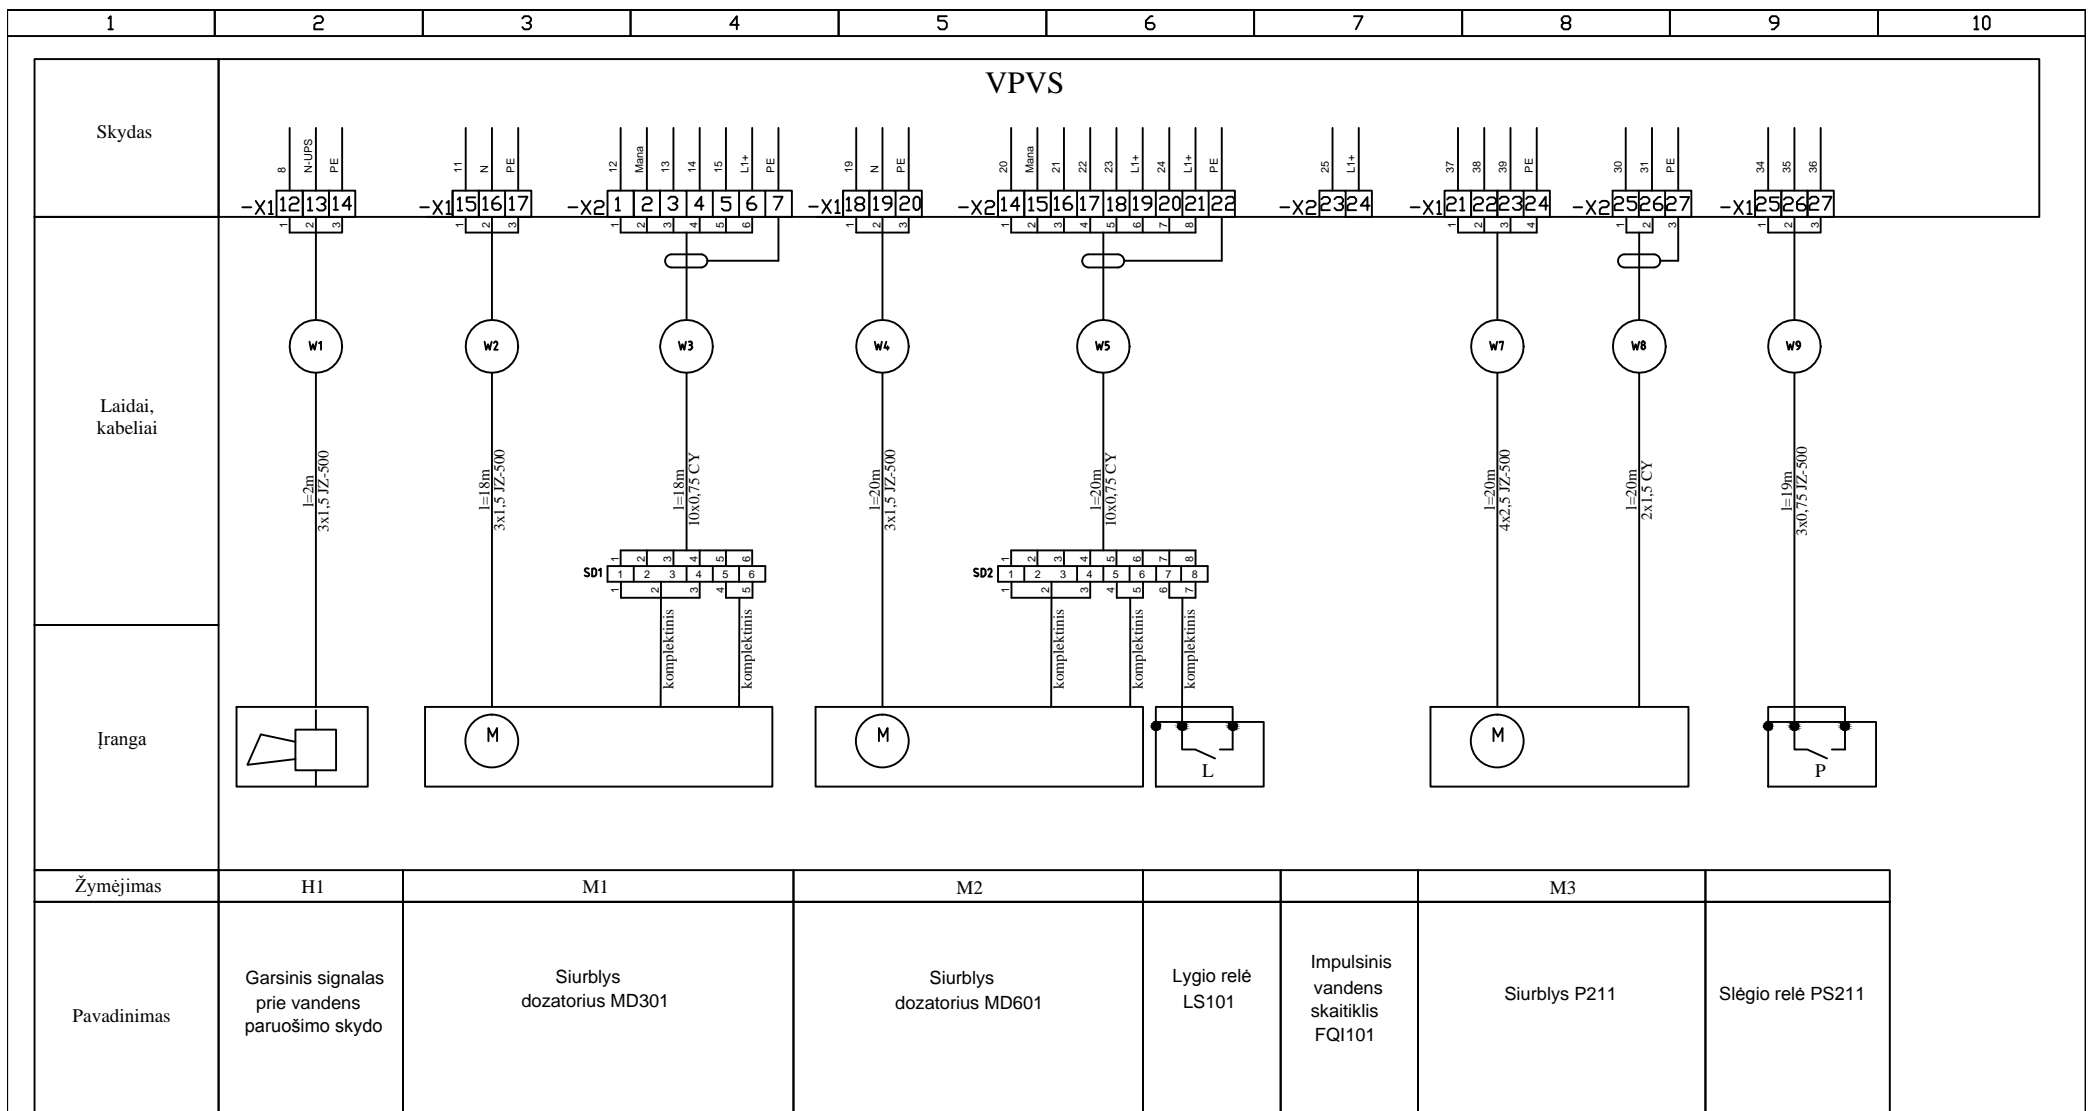


07L017-DP-A.B-10-6	Lapas	Lapu	Laida
	6	6	0

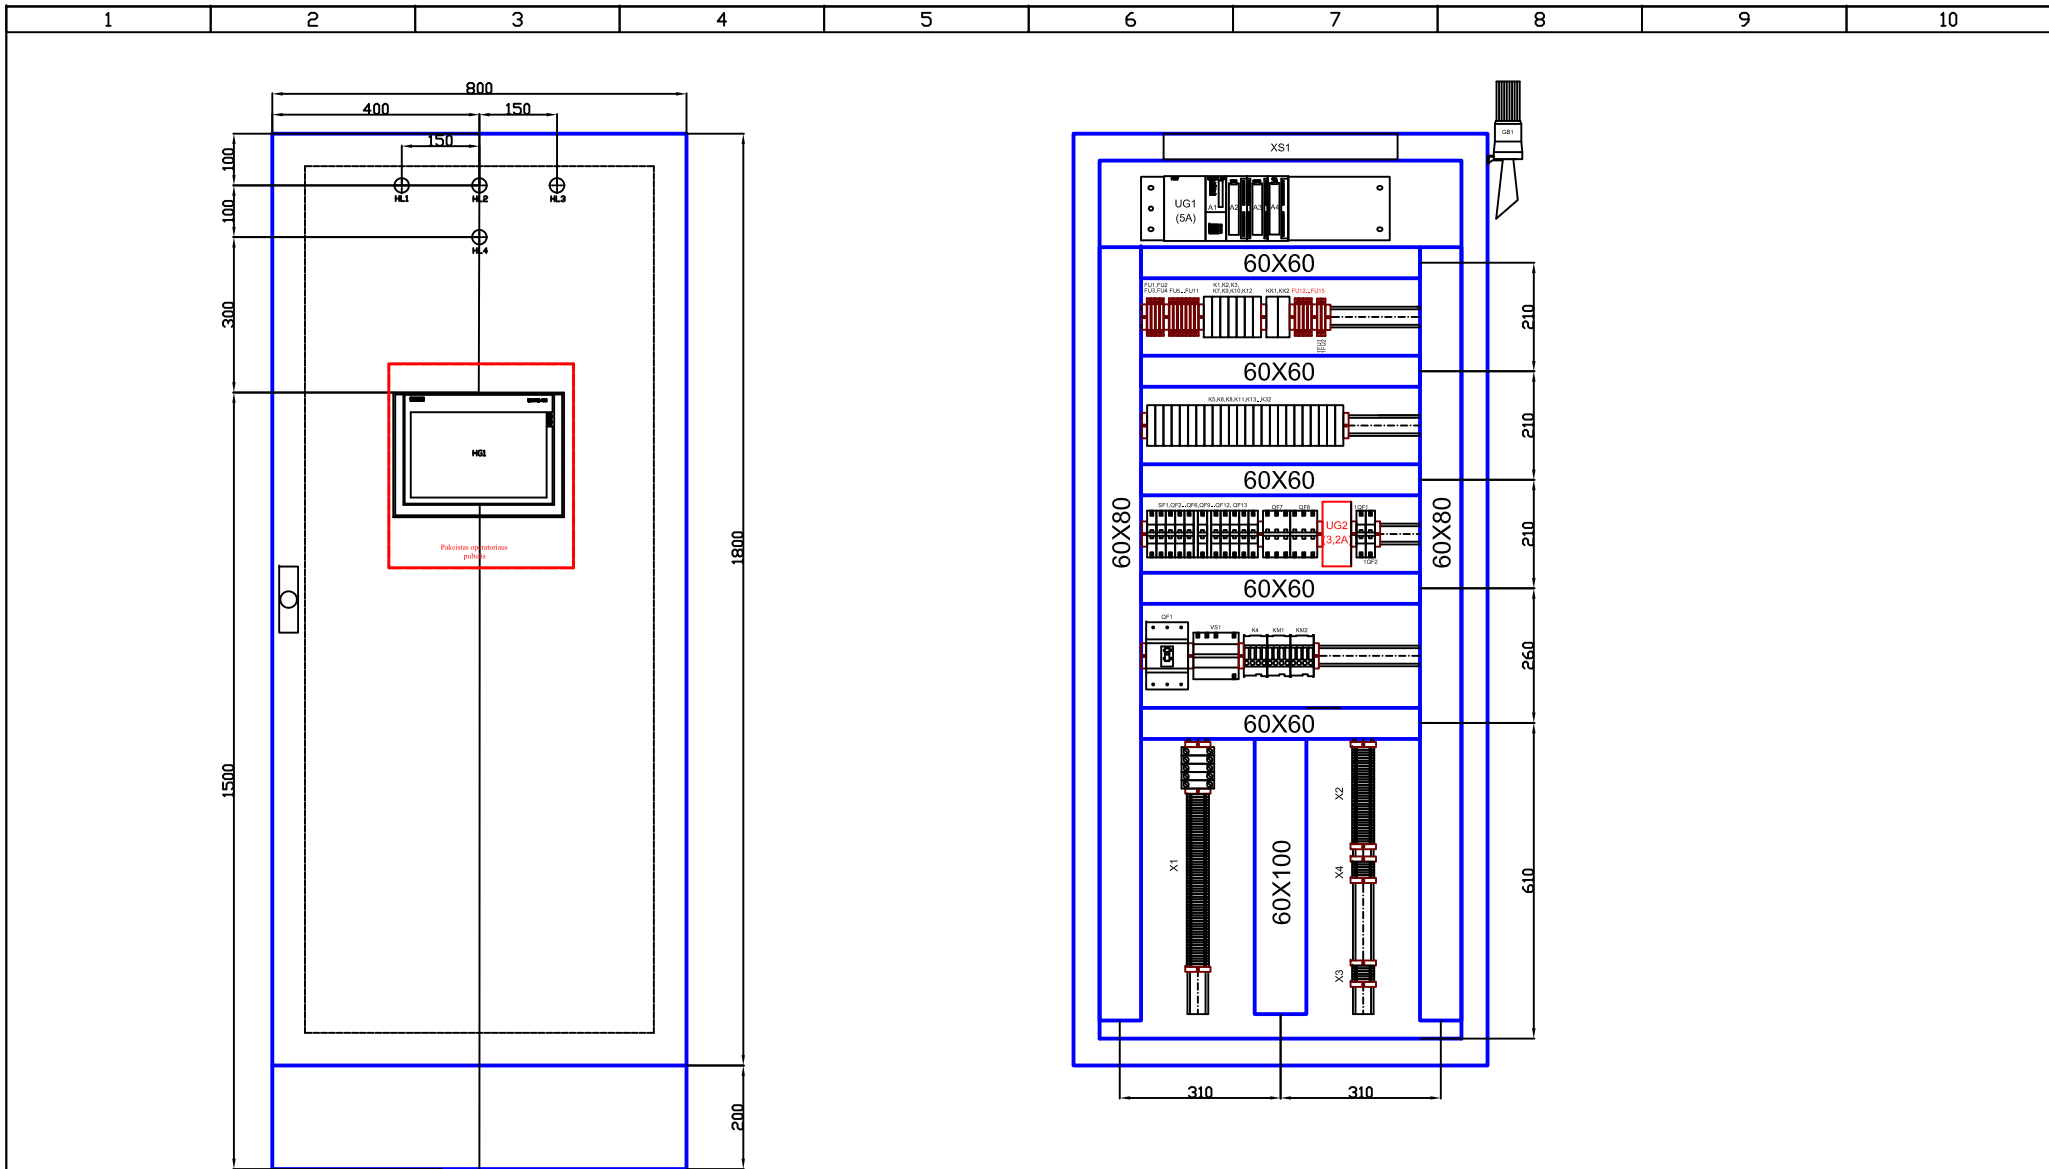


Atestato Nr.	 Pramonės g. 8, LT-35100, Panevėžys, Lietuva Tel. (45) 583406, faksas (45) 510065			07L017
0552	UAB ENERGIJOS TAUPYMO CENTRAS			
13645	PDV	E.Parnauskas	2008.01	Vandens paruošimo įranga Skydo VPVS vaizdas
	PDA	E.Kučinskas	2008.01	
	Etapas			Lapų
	DP			Lapų
UAB "Klaipėdos energija"				07L017-DP-A.B-11-1
				1


Kas suderino	Pavardė	Parašas	Data			
			0	2020.10	Papildyta pagal 2020.06.25 Užsakovo techninę specifikaciją	
			Laida	Data	Keitimų pavadinimas (priežastis)	







Atestato Nr.		Pramonės g. 8, LT-35100, Panevėžys, Lietuva Tel. (45) 583406, faksas (45) 510065	07L017			
0552	UAB ENERGIJOS TAUPYMO CENTRAS					
13645	PDV	E.Parnaruskas		2008.01	Vandens paruošimo įranga Išorinių jungimų schema	
	PDA	E.Kučinskas		2008.01		
Etapas		UAB "Klaipėdos energija"			Lapas	Lapų
DP					07L017-DP-A.B-12-1	1

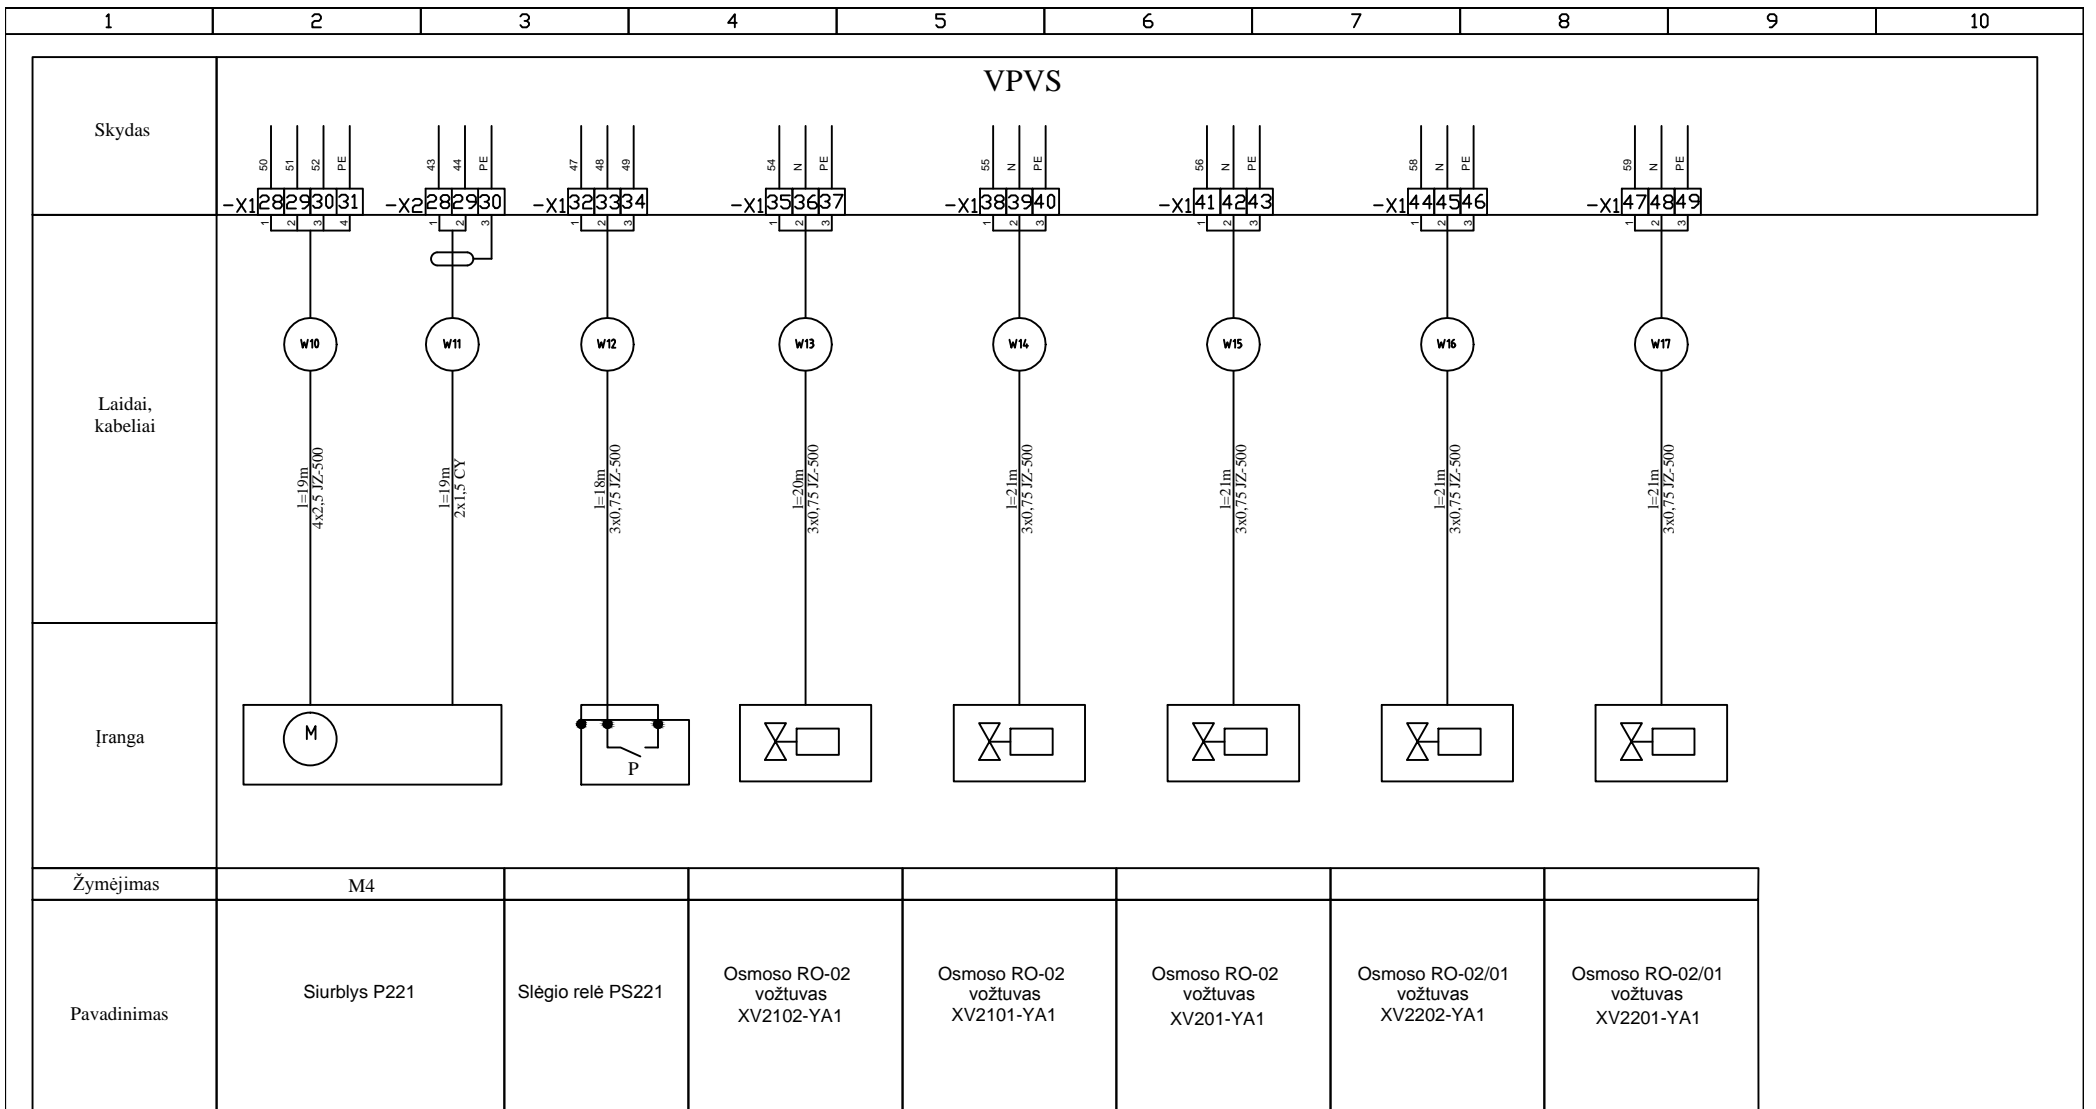
Kas suderino	Pavardė	Parašas	Data				
			A	2020.10	Papildyta pagal 2020.06.25 Užsakovo techninę specifikaciją		
			Laida	Data	Keitimų pavadinimas (priežastis)		

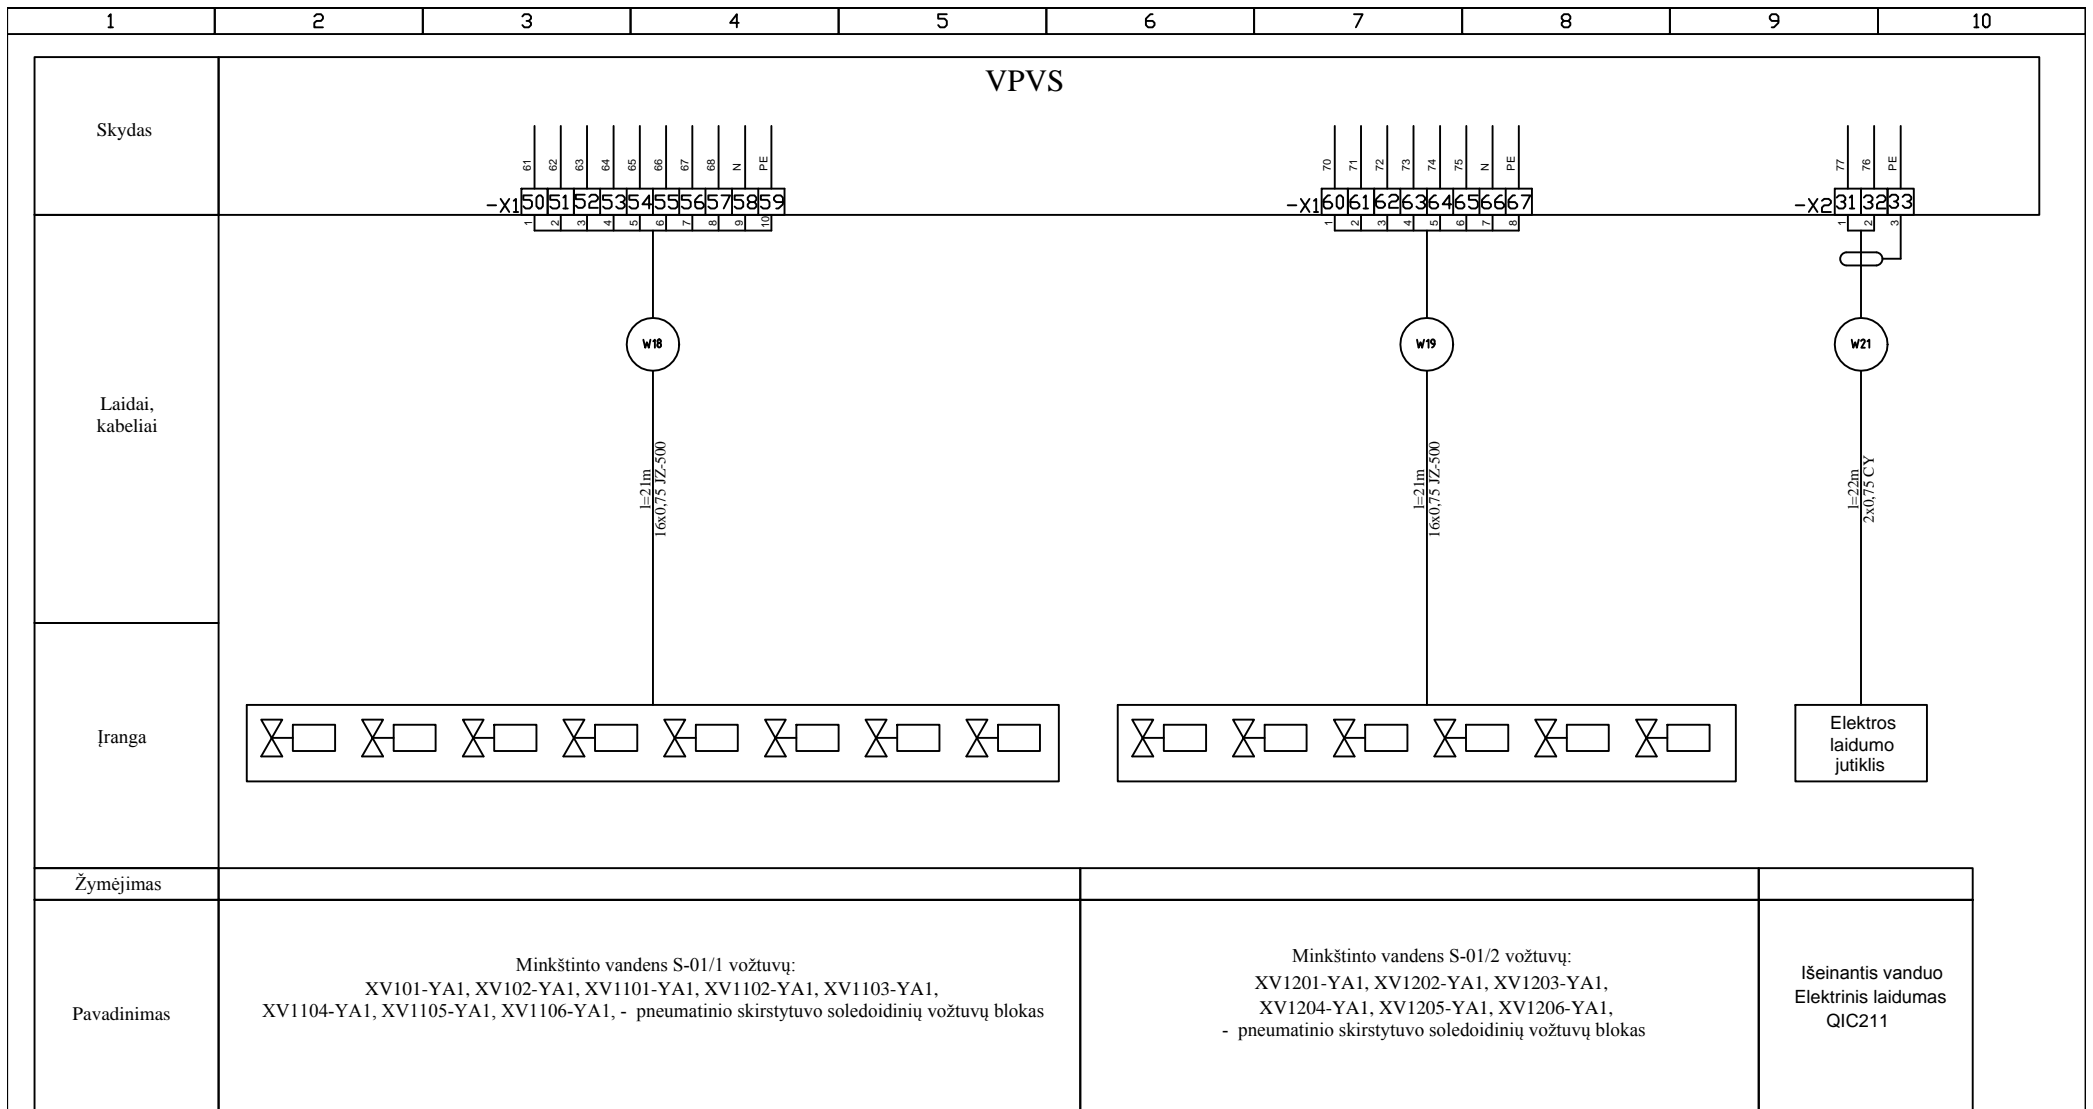

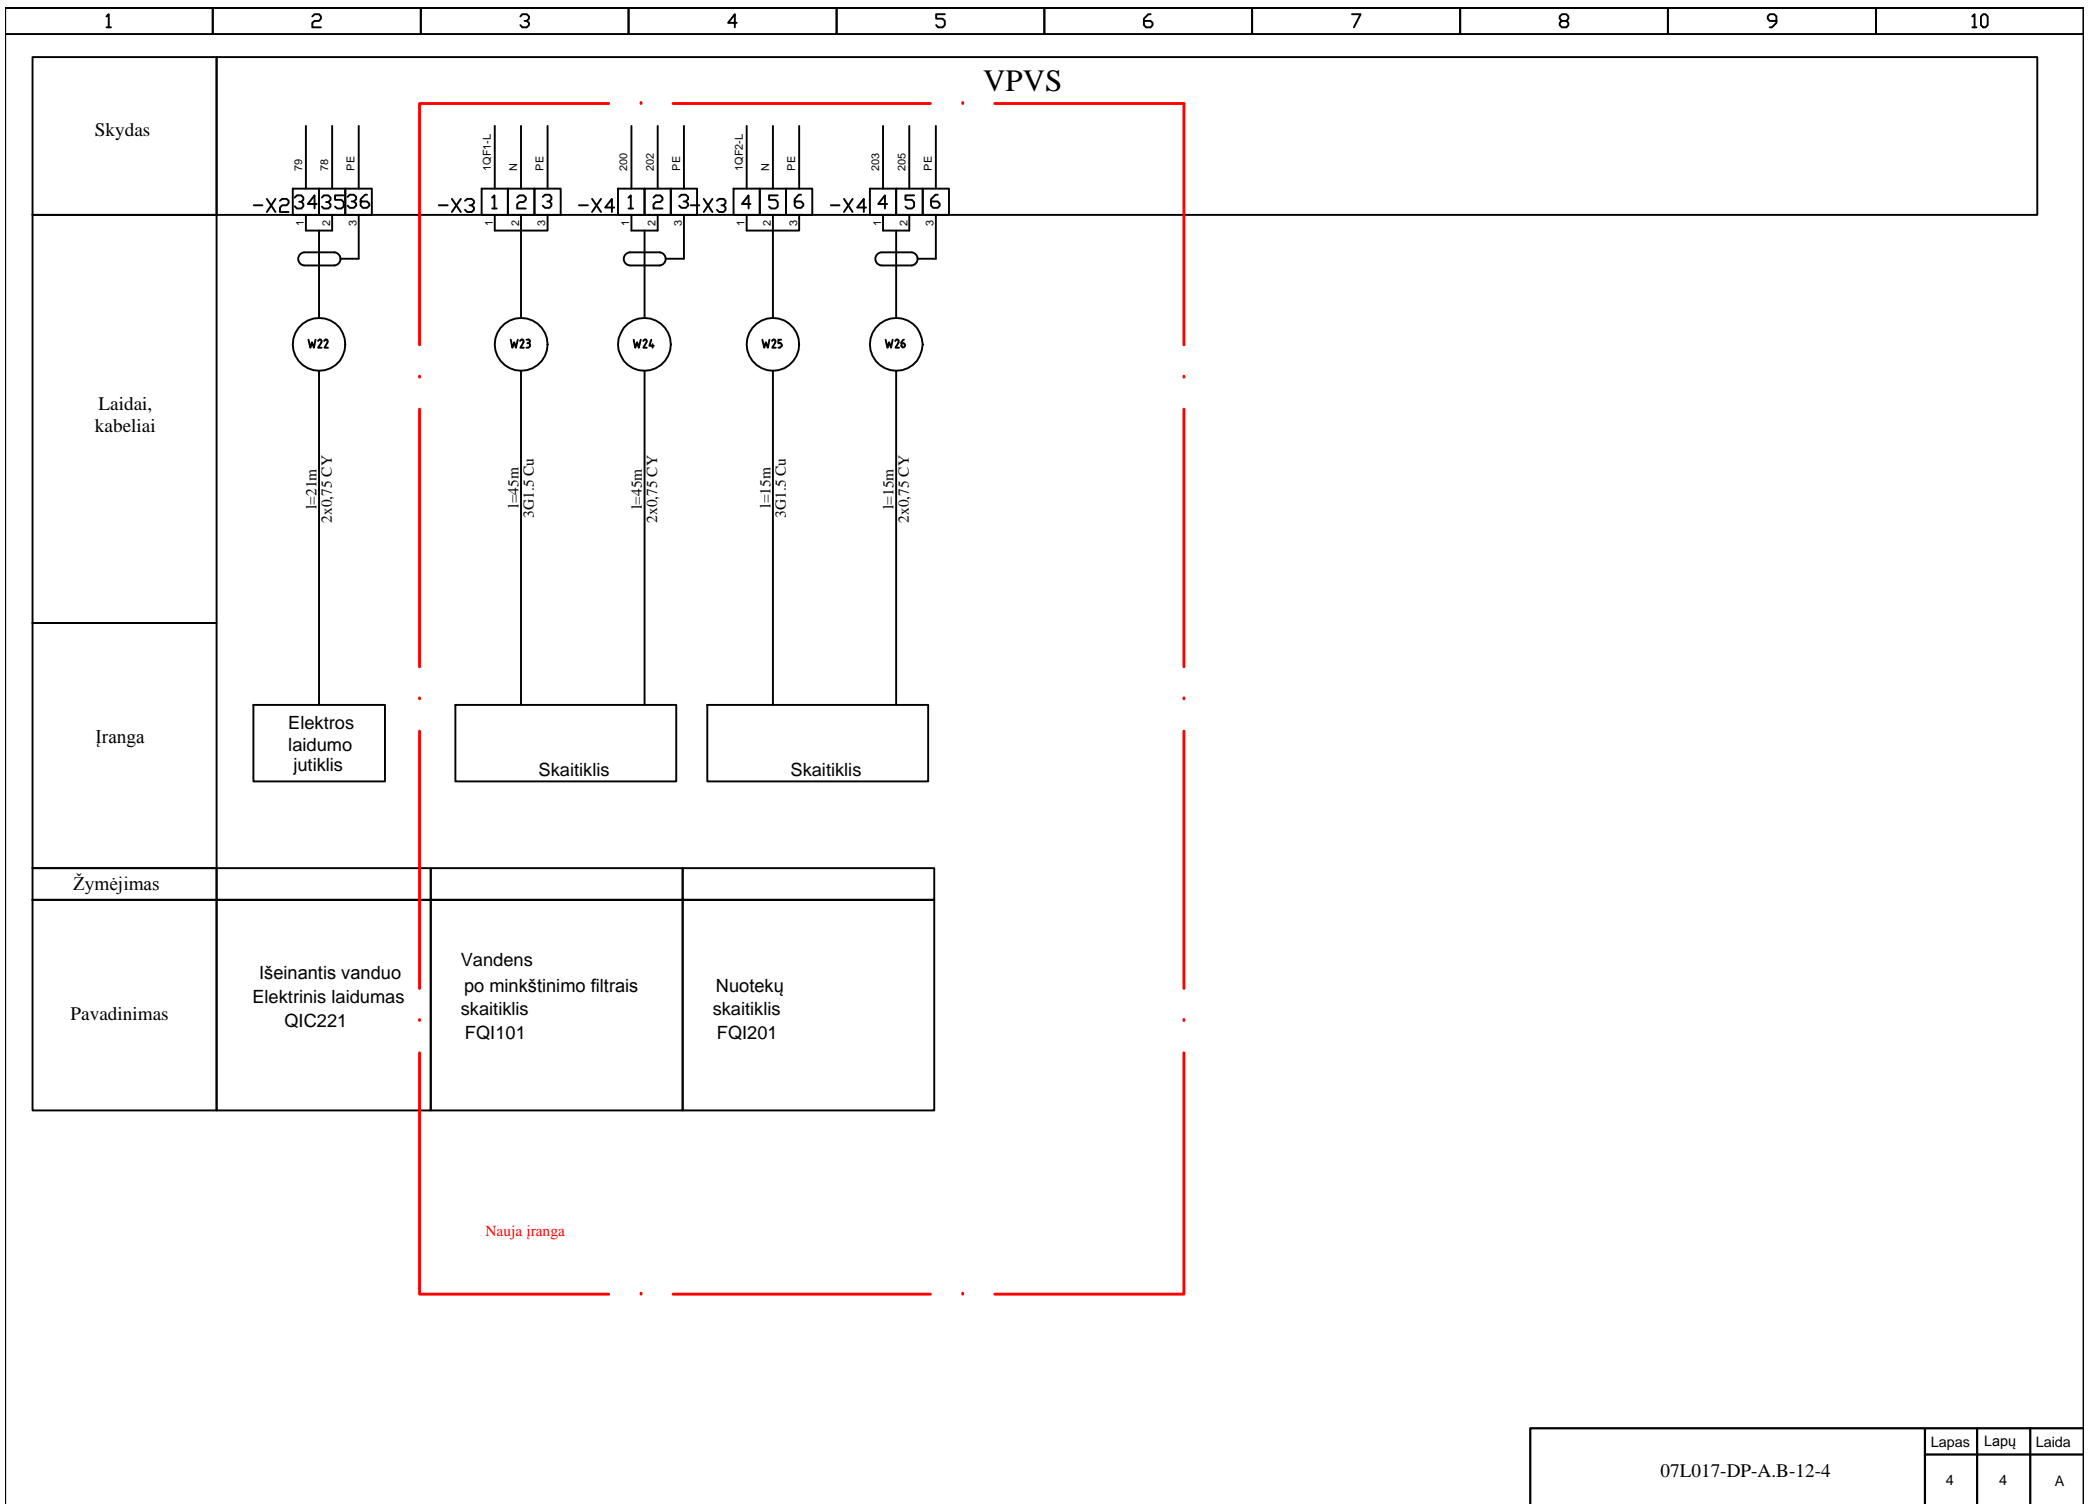

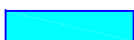


-  Trasa į apačią
-  Trasa į viršų
-  Projektuojama kab. trasa

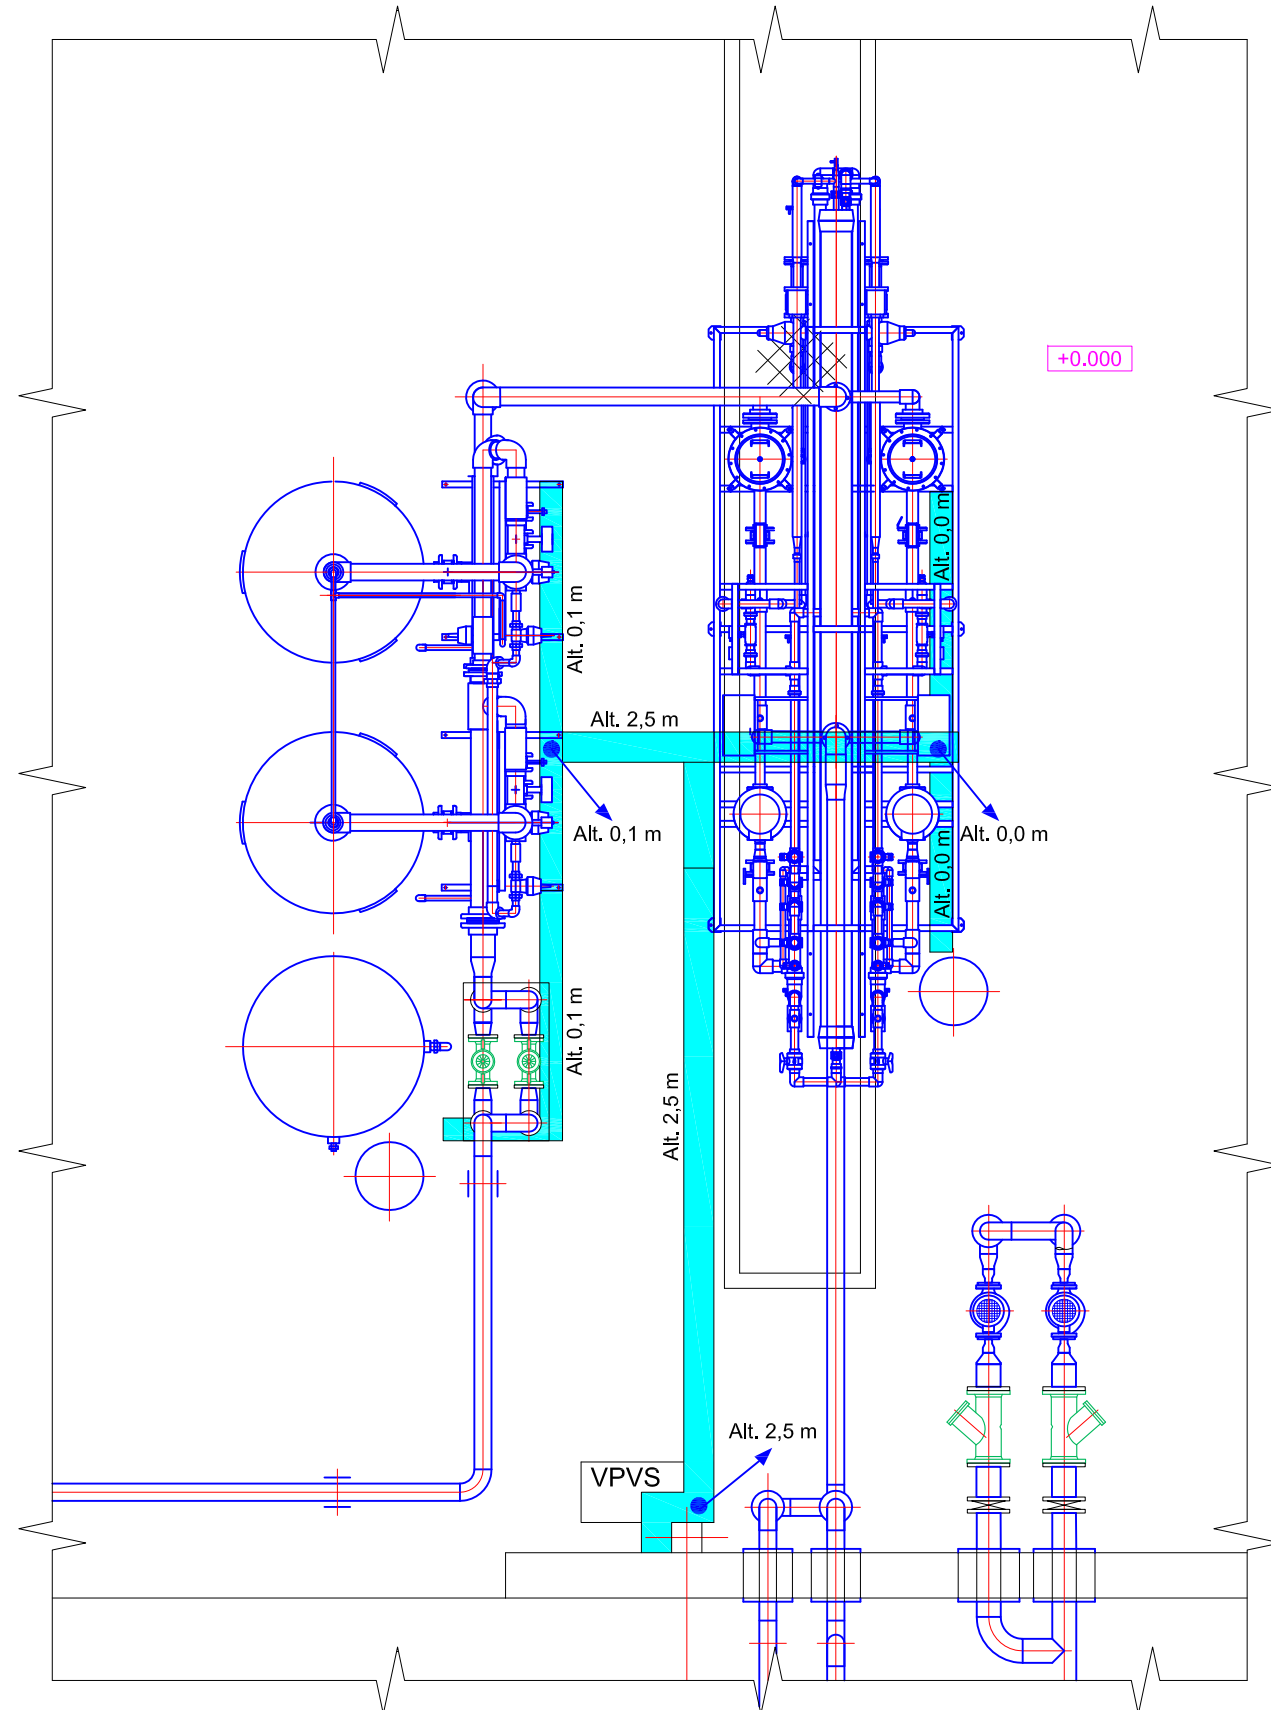

Atestato Nr. 0552	 Pramonės g. 8, LT-35100, Panevėžys, Lietuva Tel. (45) 583406, faksas (45) 510065 <small>UAB ENERGIJOS TAUPYMO CENTRAS</small>			07L017		
13645	PDV	E.Parnarauskas	2008.01	Vandens paruošimo įranga		
	PDA	E.Kučinskas	2008.01	Planas. M1:50		
Etapas	UAB "Klaipėdos energija"			Lapas	Lapų	
DP				1	1	
Kas suderino	Pavardė	Parašas	Data	Laida	Data	Keitimų pavadinimas (priežastis)