


- S1 - Mygtukas (grybas): Avarinis stabdymas
- S2 - Mygtukas: Saugos grandinių atstatymas (juodas)
- S3 - Perjungiklis: Valdymo režimas; 1-Rankinis valdymas; 2-Išjungta; 3-Automatinis veikimas
- S4 - Perjungiklis: Automatinio valdymo įjungimas; 1-Vietinis; 2-Nuotolinis
- S5 - Dvigubas mygtukas: Vietinio automatinio veikimo režimo įjungimas/išjungimas
- S6 - Dvigubas mygtukas: Rankinis dumblo maišyklės įjungimas/išjungimas
- S7 - Dvigubas mygtukas: Rankinis būgno įjungimas/išjungimas
- S8 - Mygtukas: Rankinis sieto apiplovimo vandens vožtuvo įjungimas/išjungimas
- S9 - Mygtukas: Rankinis dugno apiplovimo vandens vožtuvo įjungimas/išjungimas
- R1 - Potenciometras: Vietinis būgno sukimo greičio nustatymas rankinio valdymo režimui
- H1 - Geltona lemputė: L1 įtampa
- H3 - Raudona lemputė: Gedimas

Pastaba: montażą ir įžeminimą atlikti pagal EIT, spintos vidaus montażas atliekamas aluotais laidais

KVAL. PATV. DOK. NR.	AXIOMA SERVICE		UAB „Axioma servisas“ Dzo g. 12A-1 LT-08200 Vilnius, Lietuva Tel. +370 5 239 49 49 service@axs.eu		STATINIO PROJEKTO PAVADINIMAS	
	40085	PDV	V. JAKAS		DUMBLO TIRŠTINTUVO VALDYMO SISTEMOS ATNAUJINIMAS	
		PDA	A. MIKULSKIS		DOKUMENTO PAVADINIMAS	
					ĮRANGOS IŠDĖSTYO SKYDE BRĖŽINYS	
					LAIDA	0
LT	STATYTOJAS IR (ARBA) UŽSAKOVAS			DOKUMENTO ŽYMUO		LAPAS
	UAB „AUKŠTAITIJOS VANDENYS“			2024-05-17-ST04-DP-PVA/E.B4		LAPŲ
					1	1

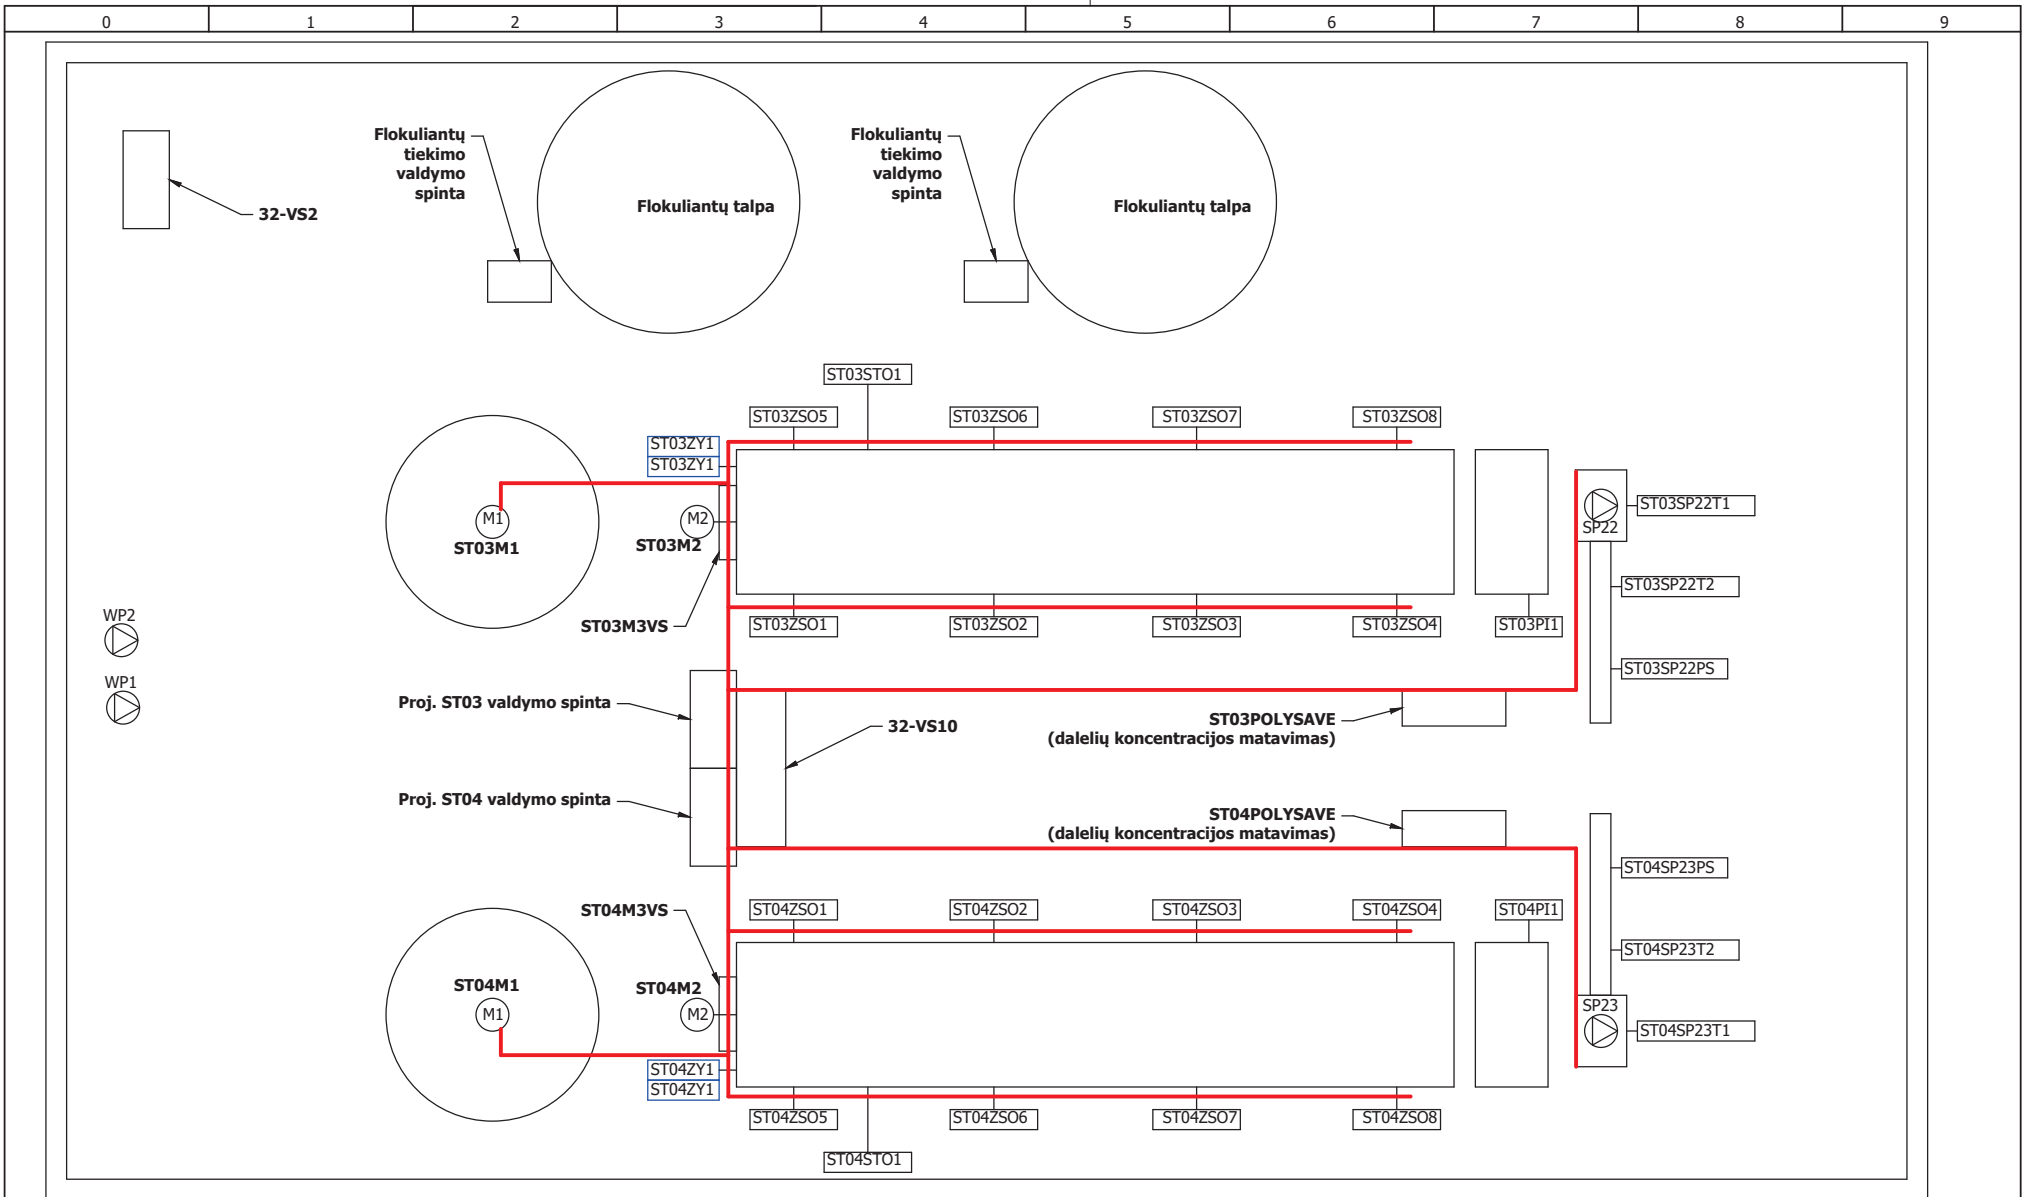

KVAL. PATV. DOK. NR.	AXIOMA SERVICE		UAB „Axioma servisas“ Dzo g. 12A-1 LT-08200 Vilnius, Lietuva Tel. +370 5 239 49 49 service@axs.eu	STATINIO PROJEKTO PAVADINIMAS	
	40085		PDV V. JAKAS	DUMBLO TIRŠTINTUVO VALDYMO SISTEMOS ATNAUJINIMAS	
		PDA A. MIKULSKIS		DOKUMENTO PAVADINIMAS	
				ĮRANGOS IŠDĖSTYMO PATALPOSE PLANAS	
				LAIDA	
				0	
LT	STATYTOJAS IR (ARBA) UŽSAKOVAS		DOKUMENTO ŽYMUO		LAPAS LAPŲ
	UAB „AUKŠTAITIJOS VANDENYS“		2024-05-17-ST04-DP-PVA/E.B5		1 1