




PJŪVIS 1-1

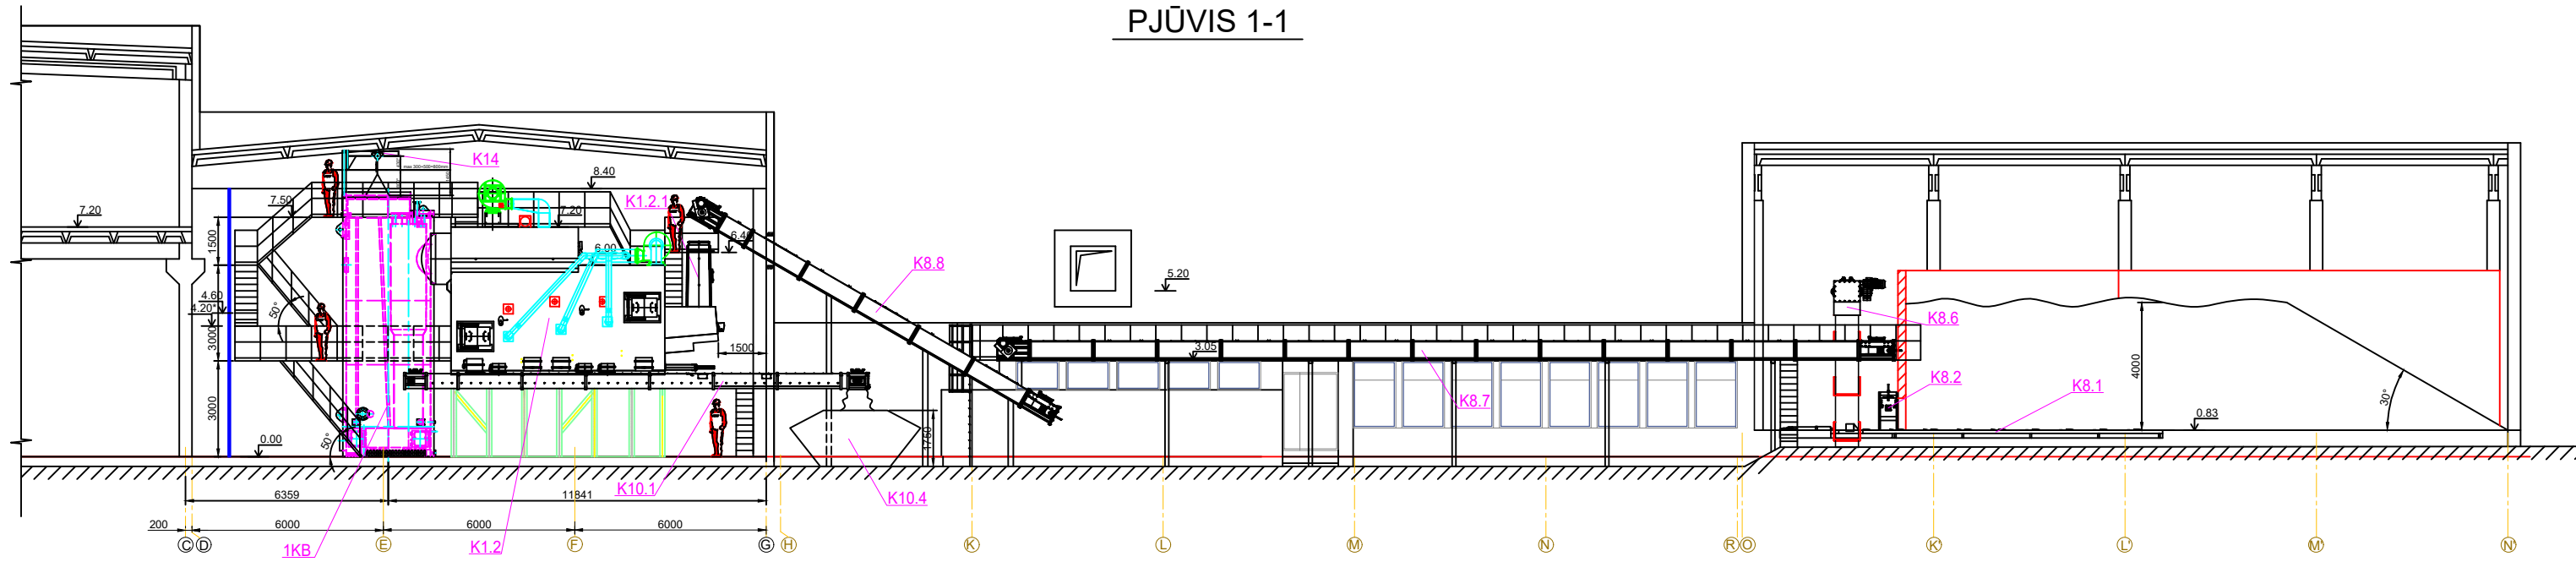


PJŪVIS 2-2

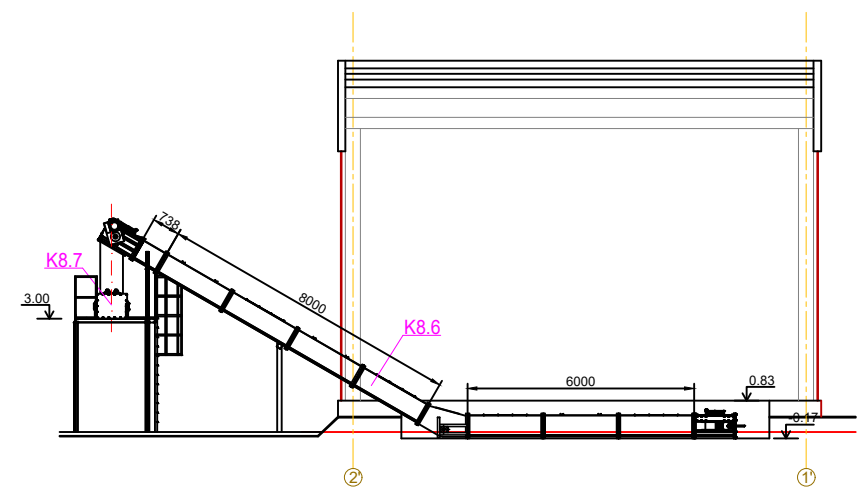

PJŪVIS 3-3

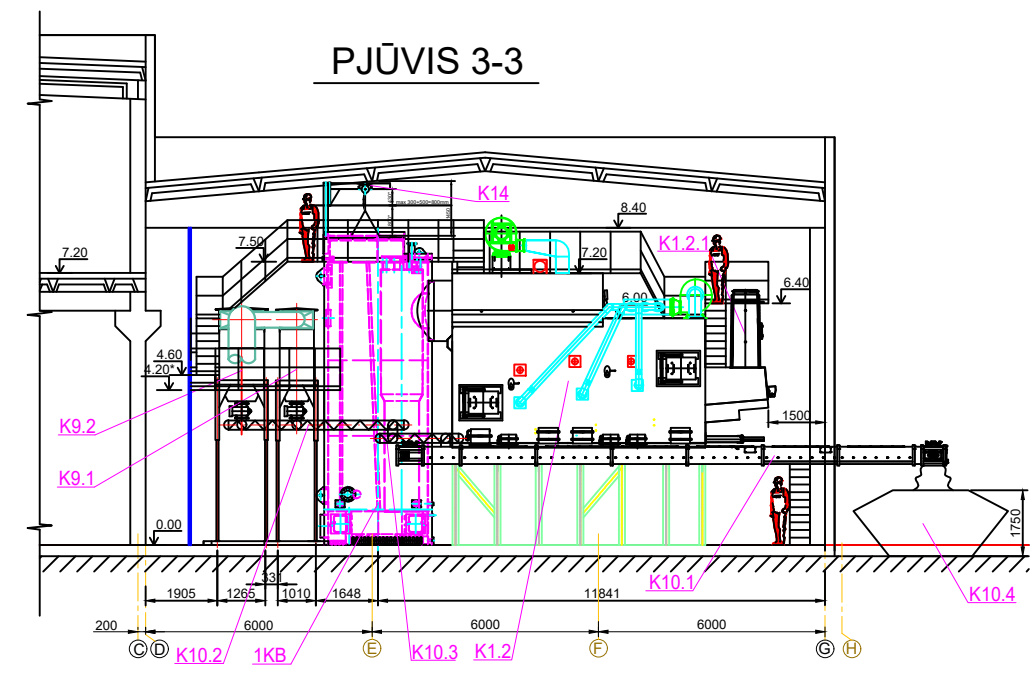

PJŪVIS 4-4

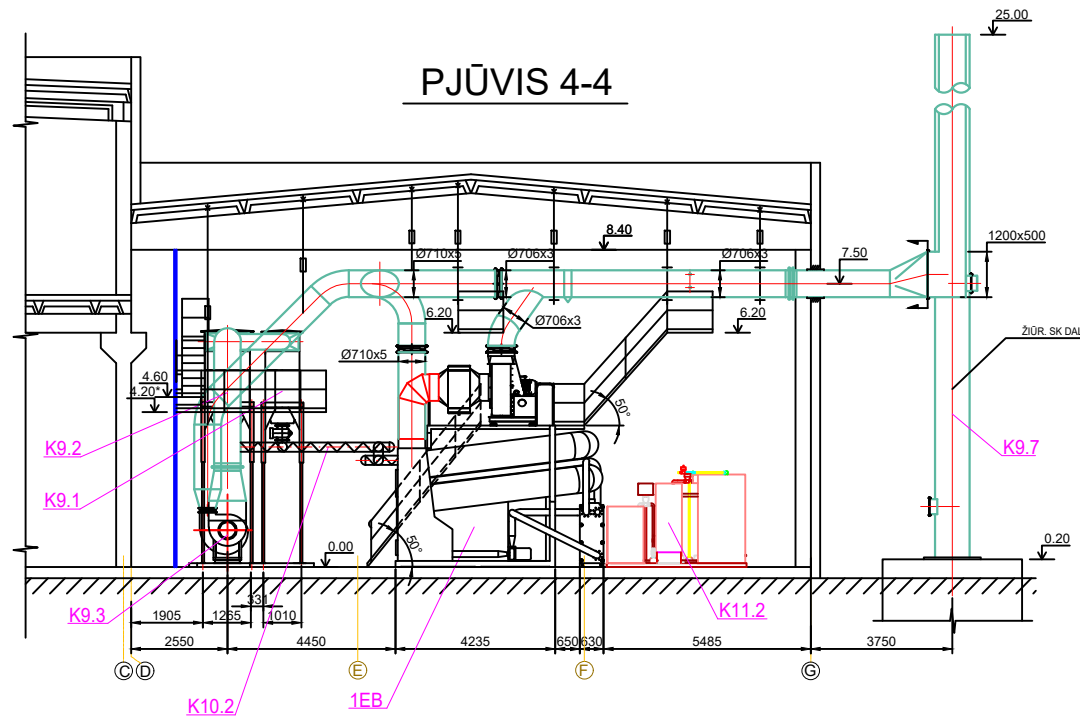

Laida		Data		Keitimų pavadinimas (priežastis)	
				KITOS PASKIRTIES PASTATŲ (2H3B, 3H1B IR 9F1G) REKONSTRAVIMAS IR KITOS PASKIRTIES STATINYS (DŪMTRAUKIS) KAUNO R. SAV., GARLIAVOS SEN., GARLIAVOS M., SLOZORAČIO G.17 A, SKL. KAD. NR.5223/0008:115	
				KATILINĖ	
				BIOKURO KATILINĖ. PJŪVIAI 1-1, 2-2, 3-3, 4-4 M1:100	
Etapas		UAB "ENG"		110463S0GN - TDP - TŠ - B.02	
TDP				Laida	A
				Lapas	Lapų
				1	1