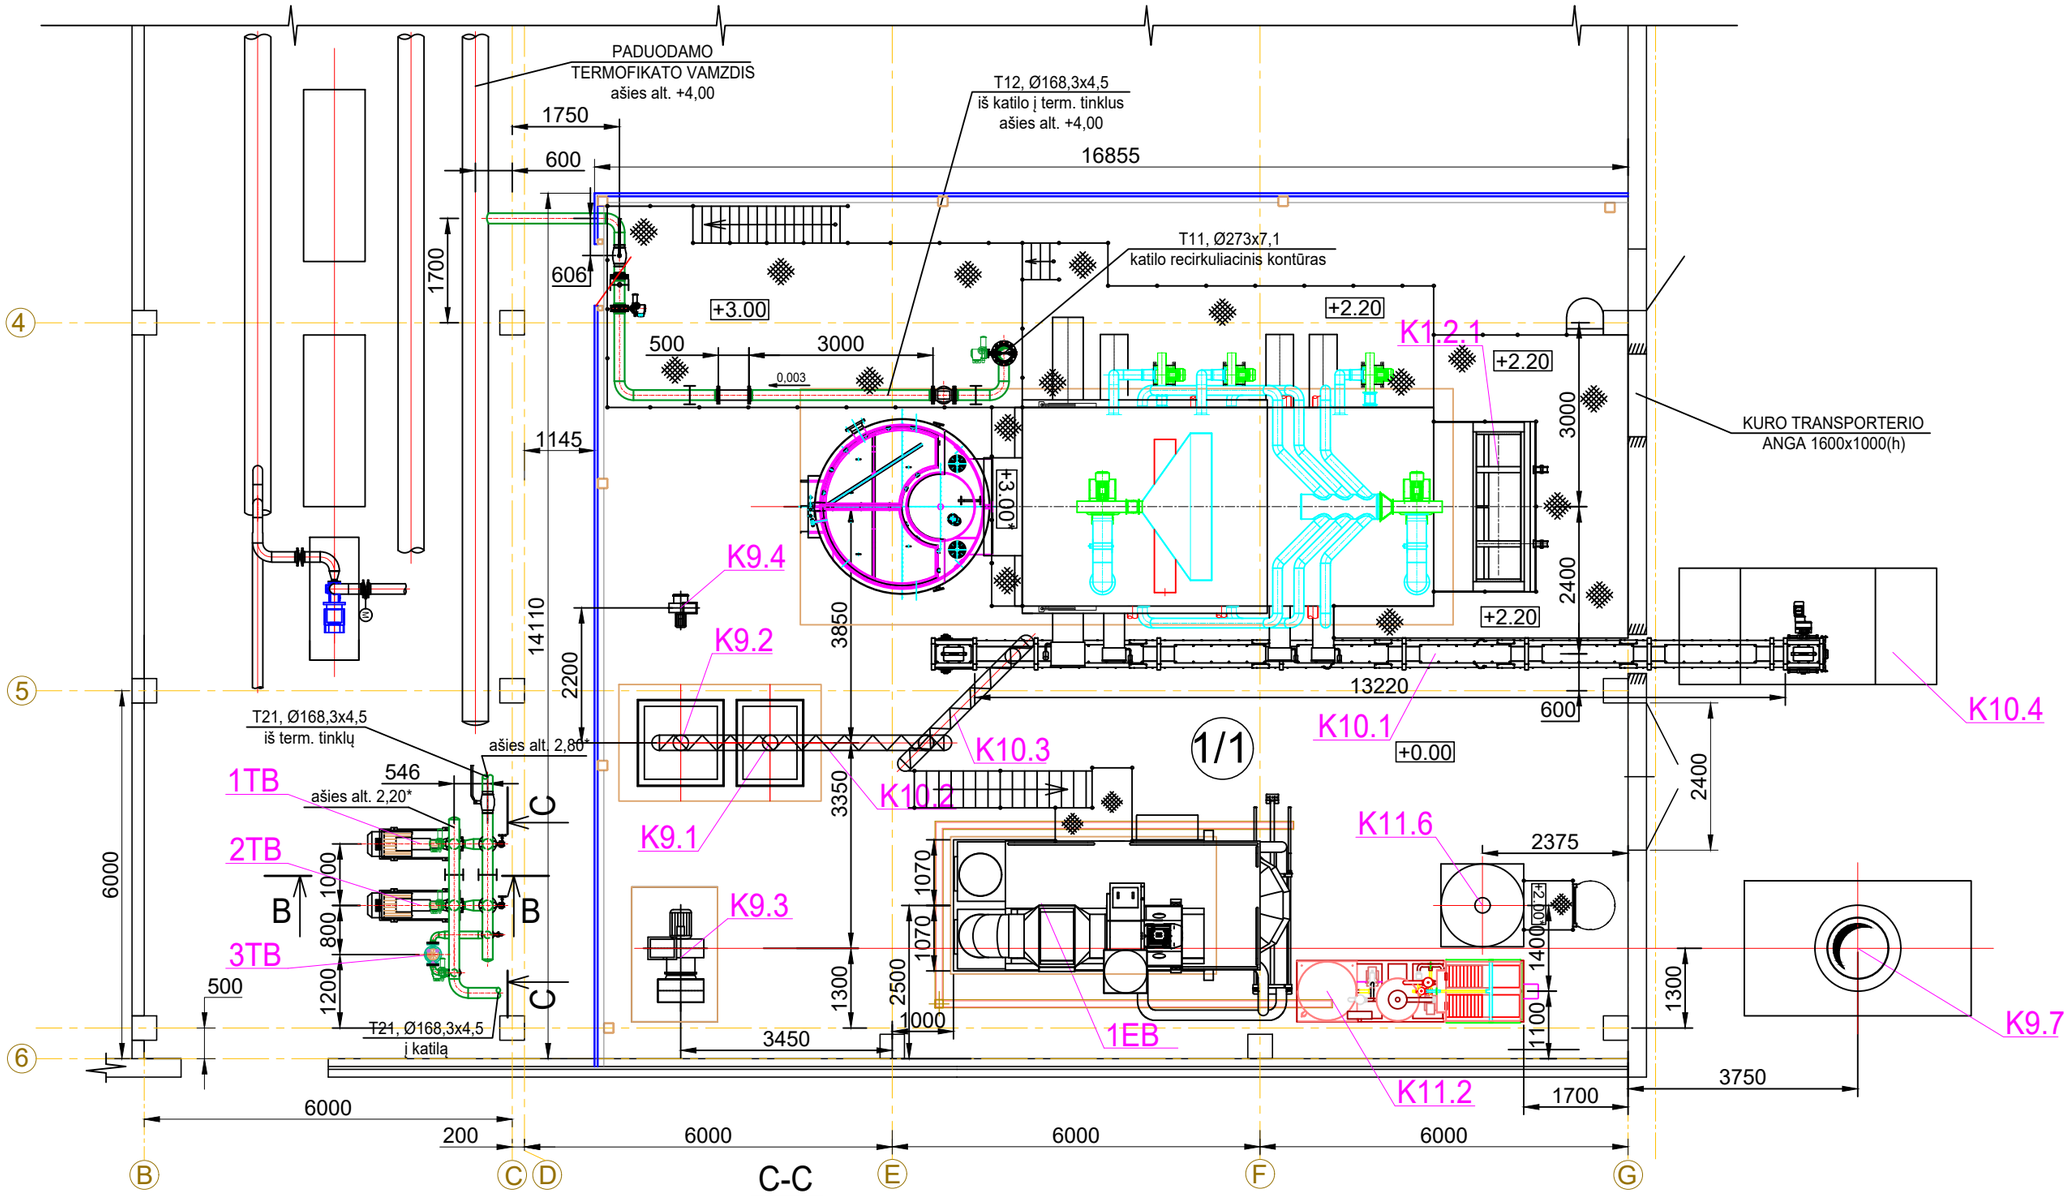

Laida	Data	Keitimų pavadinimas (priežastis)

KITOS PASKIRTIES PASTATŲ (2H3B, 3H1B IR 9F1G)
REKONSTRAVIMAS IR KITOS PASKIRTIES STATINYS (DŪMTRAUKIS)
KAUNO R. SAV., GARLIAVOS SEN., GARLIAVOS M.,
S.LOZORAIČIO G.17 A, SKL. KAD. NR.5223/0008:115

KATILINĖ

BIOKURO KATILINĖS VAMZDYNAS.
PLANAS alt. 3,00 M1:100, PJŪVIAI B-B, C-C M 1:50

Laida: A

Etapas: TDP

UAB "ENG"

110463S0GN - TDP - TŠ - B.07

Lapas: 1

Lapų: 1